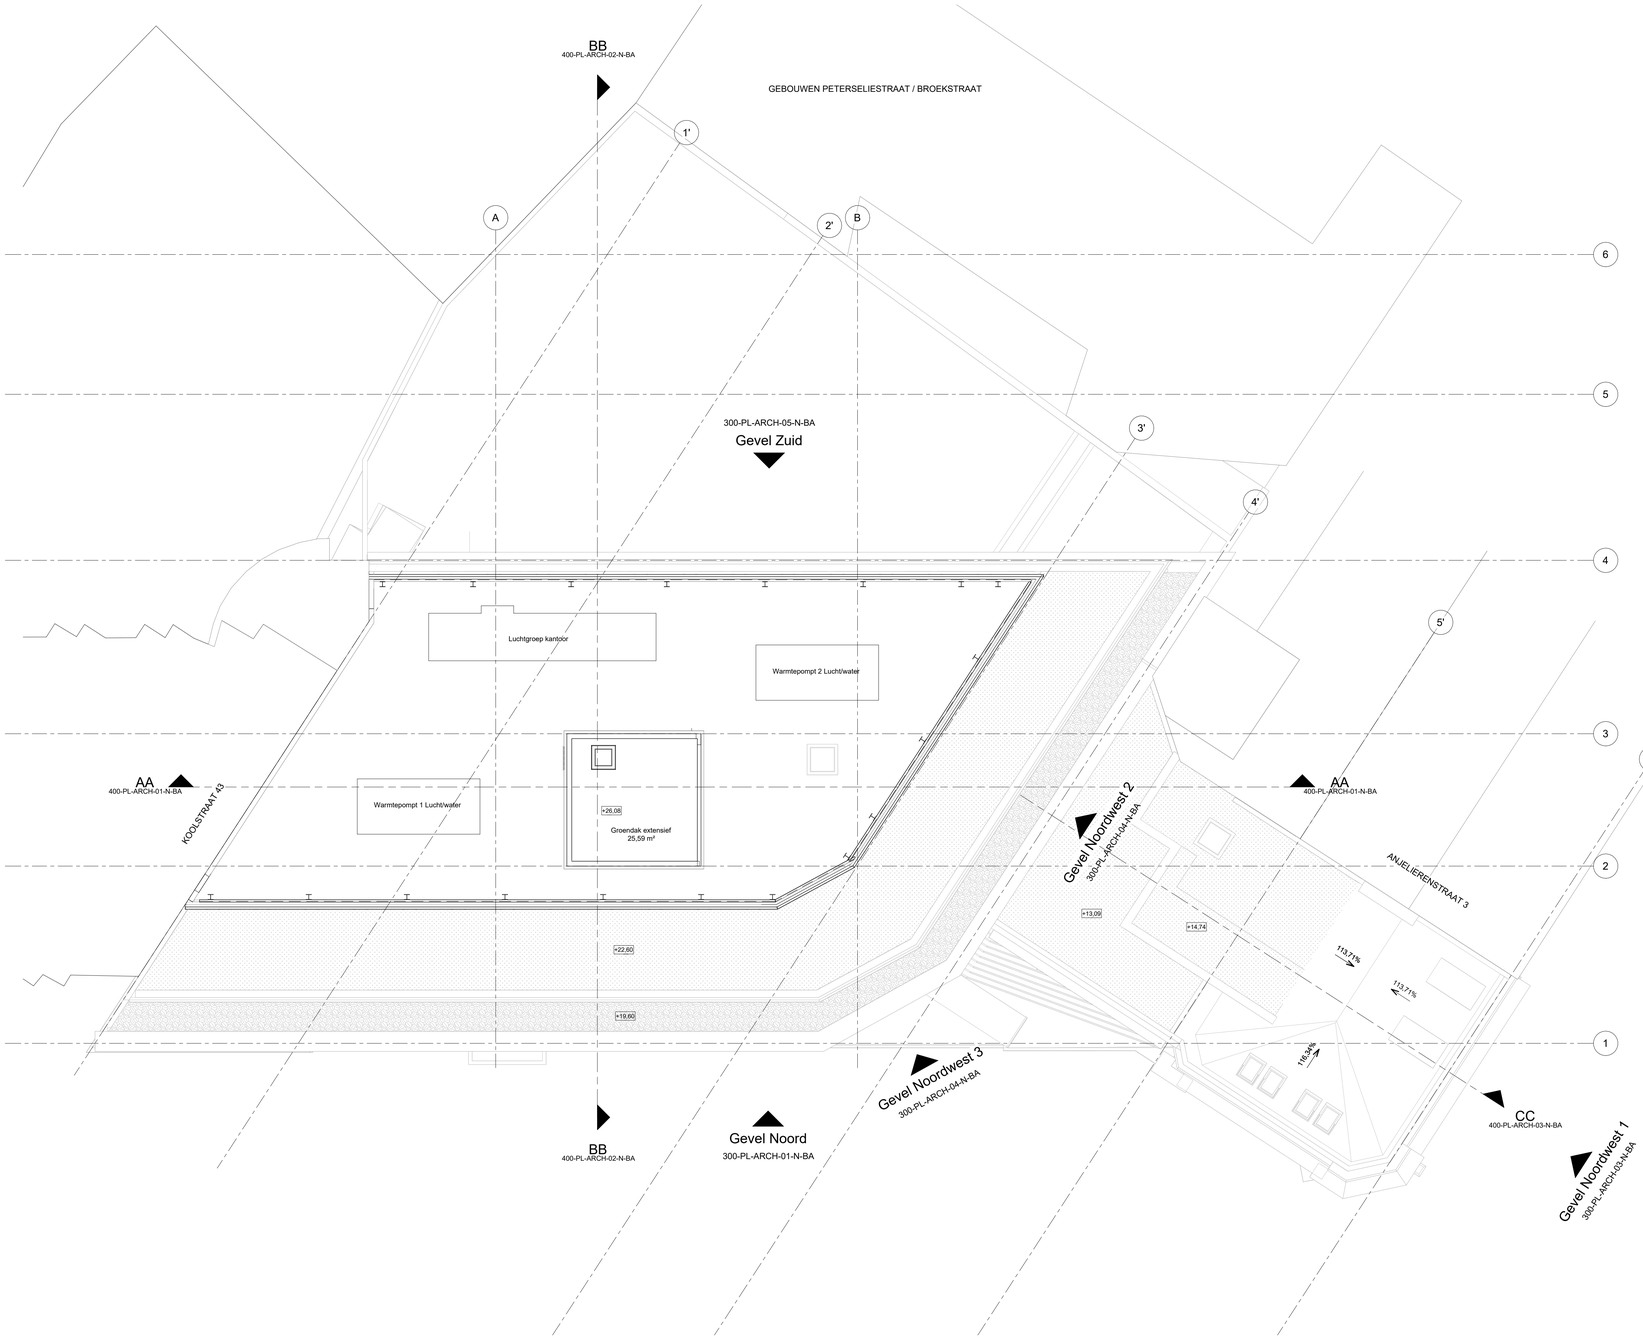

-	Bouwaanvraag	07-08-2025
NAAM	OMSCHRIJVING	DATUM

INDEX

CONIX RDBM
ARCHITECTS

PROJECT OMSCHRIJVING

Renovatie en herinrichting kabinetsgebouw Vlaamse Overheid Koolstraat 35 te Brussel

OPDRACHTGEVER
Vlaamse Overheid, Het Facilitair Bedrijf, Afdeling Bouwprojecten
Herman Teirlinck gebouw, Havenlaan 88 bus 60
1000 Brussel
E aanbestedingen.facilitairbedrijf@kb.vlaanderen.be

BOUWHEER / ONTWIKKELAAR

ARCHITECT — ZAAKVOERDER
Frederik Jacobs
Van Meyelstraat 30
1060 Brussel
E info@conixrdbm.com
T +32 2 425 77 84

STUDIEBUREAU TECHNIEKEN, DUURZAAMHEID & BOUWFYSICA
CES nv
Brusselsesteenweg 290
1730 Asse
E +32 2 452 20 02
T info@ces.be

STUDIEBUREAU STABILITEIT
M-gineers
De Hoorn, Sluisstraat 79/3.1
3000 Leuven
E info@m-gineers.be
T +32 16 50 81 00

STUDIEBUREAU BRANDVEILIGHEID

STUDIEBUREAU AKOESTIEK
Bureau De Fonseca
De Villegas de Clercampstraat 182
1653 Dworp
E contact@defonseca.be

PROJECT INFORMATIE

PROJECTNUMMER BKO003
PROJECTNAAM **Koolstraat**
ADRES Koolstraat 35
1000 Brussel
PROVINCIE Brussels Hoofdstedelijk Gewest
KADASTER B700d

PROJECT FASE
Bouwaanvraag

TEKENING GEGEVENS

STATUS	GETEKEND	UITGIFTEDATUM
Definitief	CON	07-08-2025
SCHAAL	FORMAAT	WIJZIGINGSDATUM
1 : 100	A0_H	

TEKENING TYPE
TEKENINGSOORT Grondplan
TOESTAND Nieuwe toestand
TEKENINGNAAM **Dakplan**

TEKENING NUMMER

PROJECT FASE	ZONE/PART	Nr.	INDEX
BA	KS35	100-PL-ARCH-08-N-BA	

© CONIX RDBM Architects