





Inplantingsplan_nieuw

1 : 250

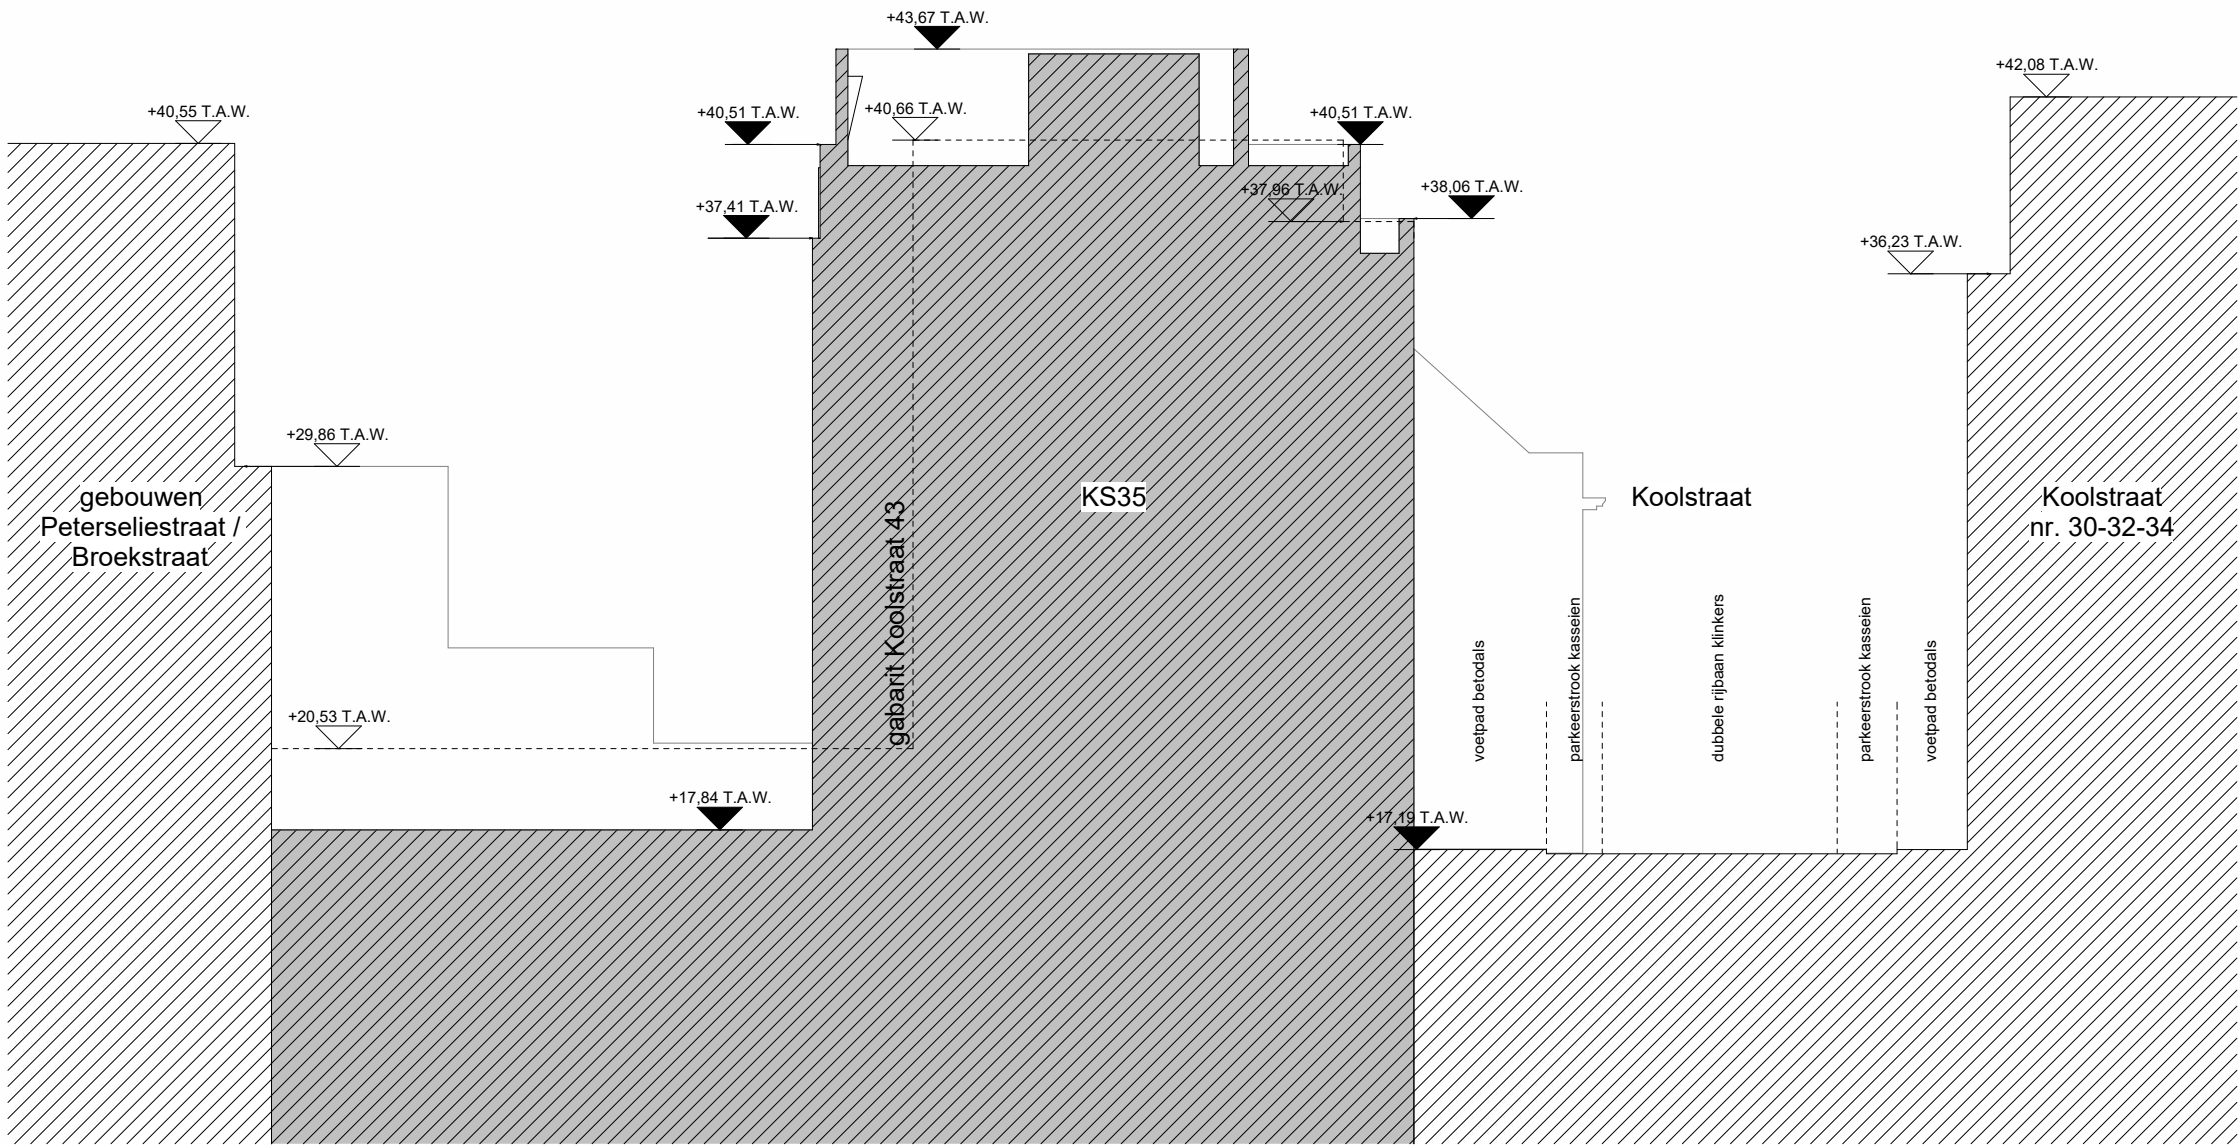


Terreinprofiel 1_nieuw

1 : 250

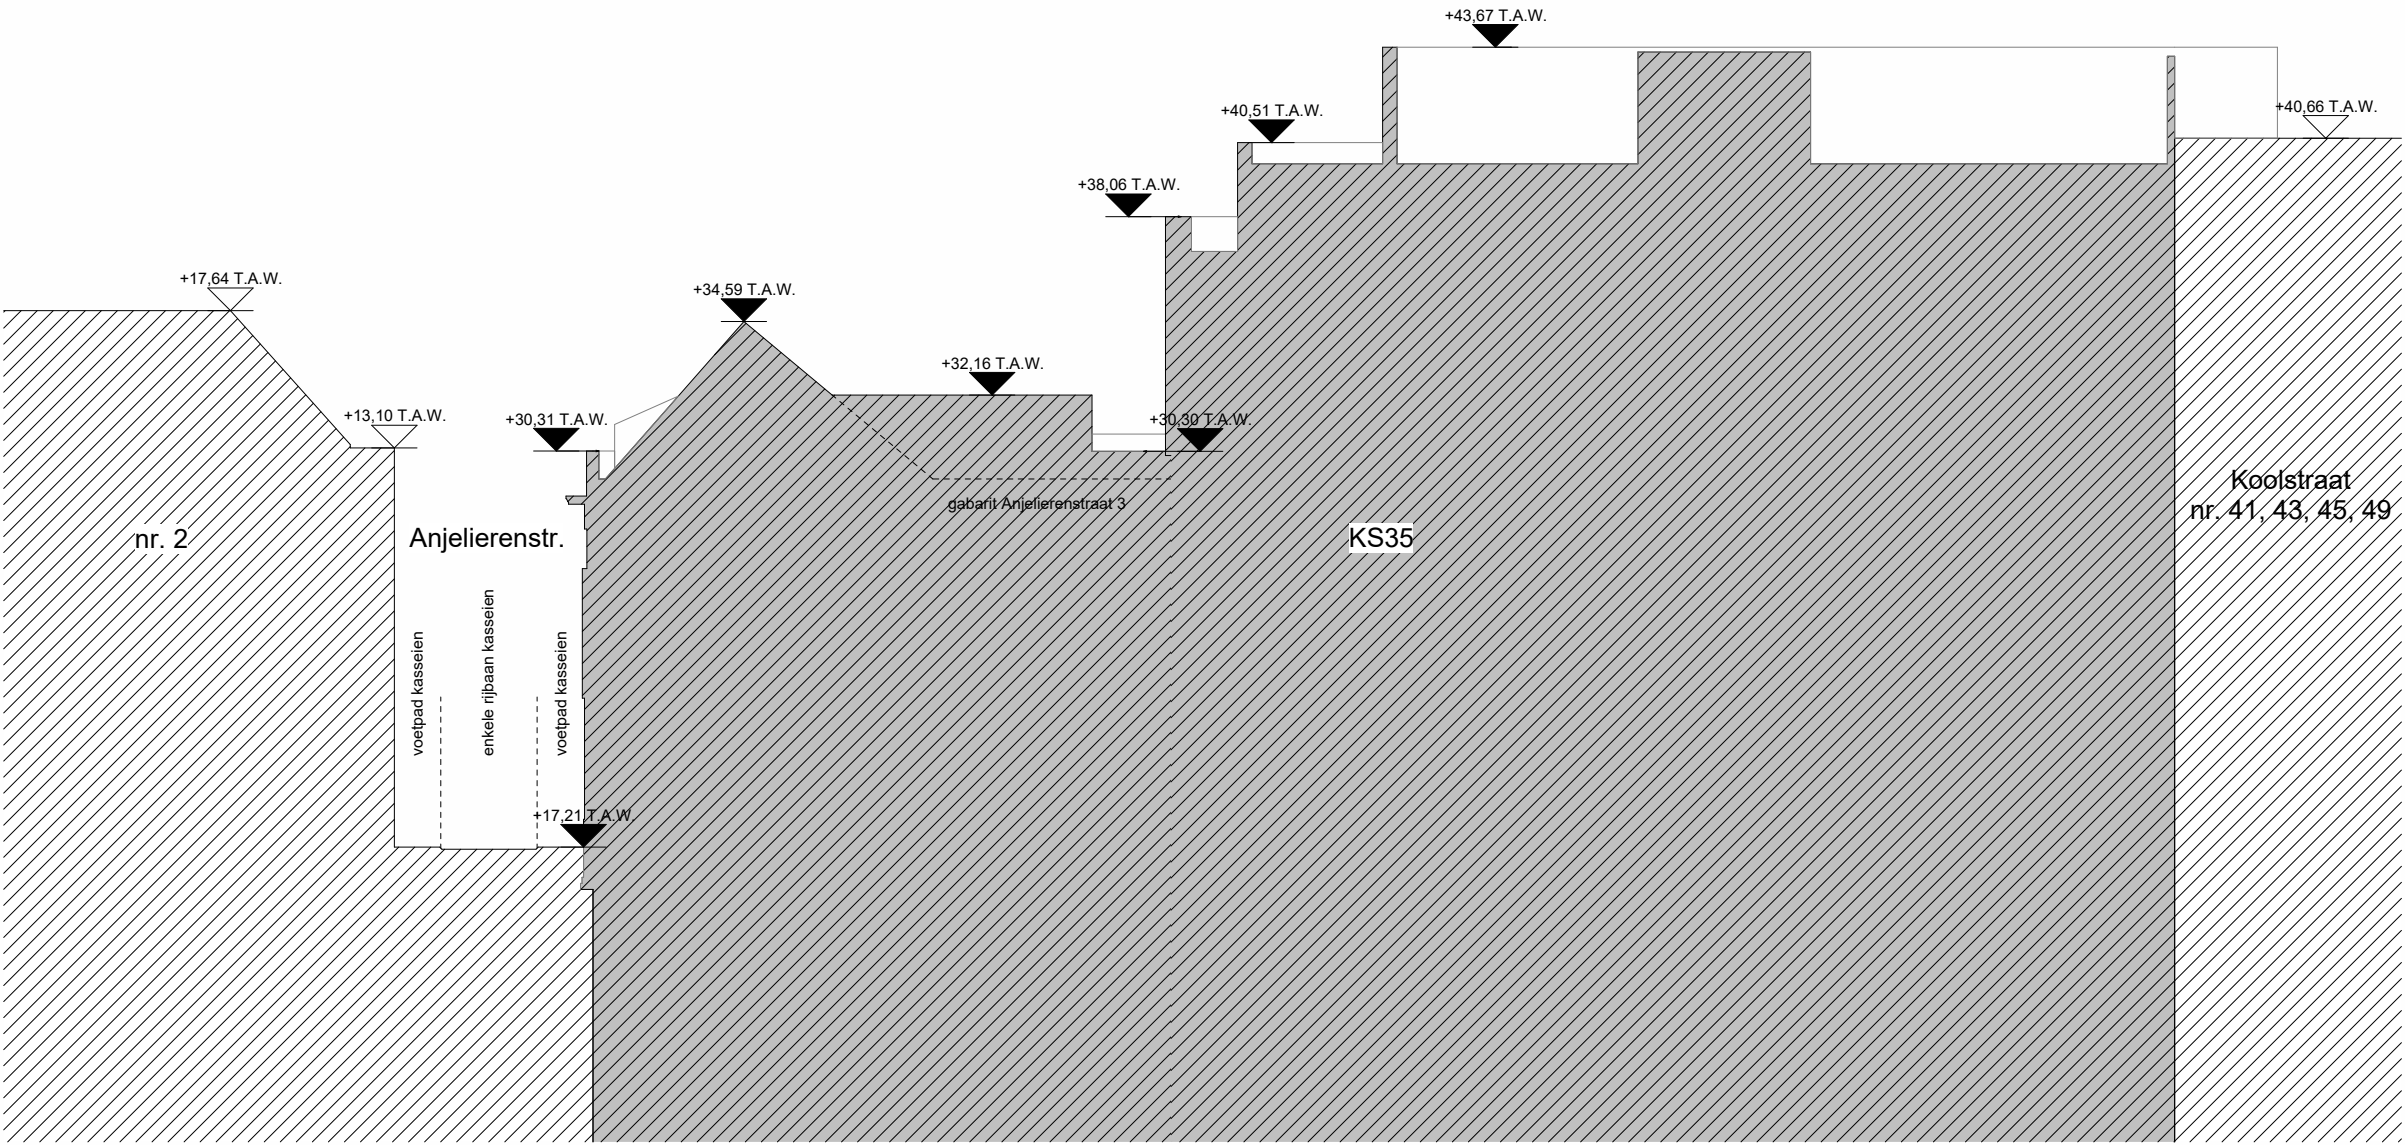

Terreinprofiel 2_nieuw

1 : 250

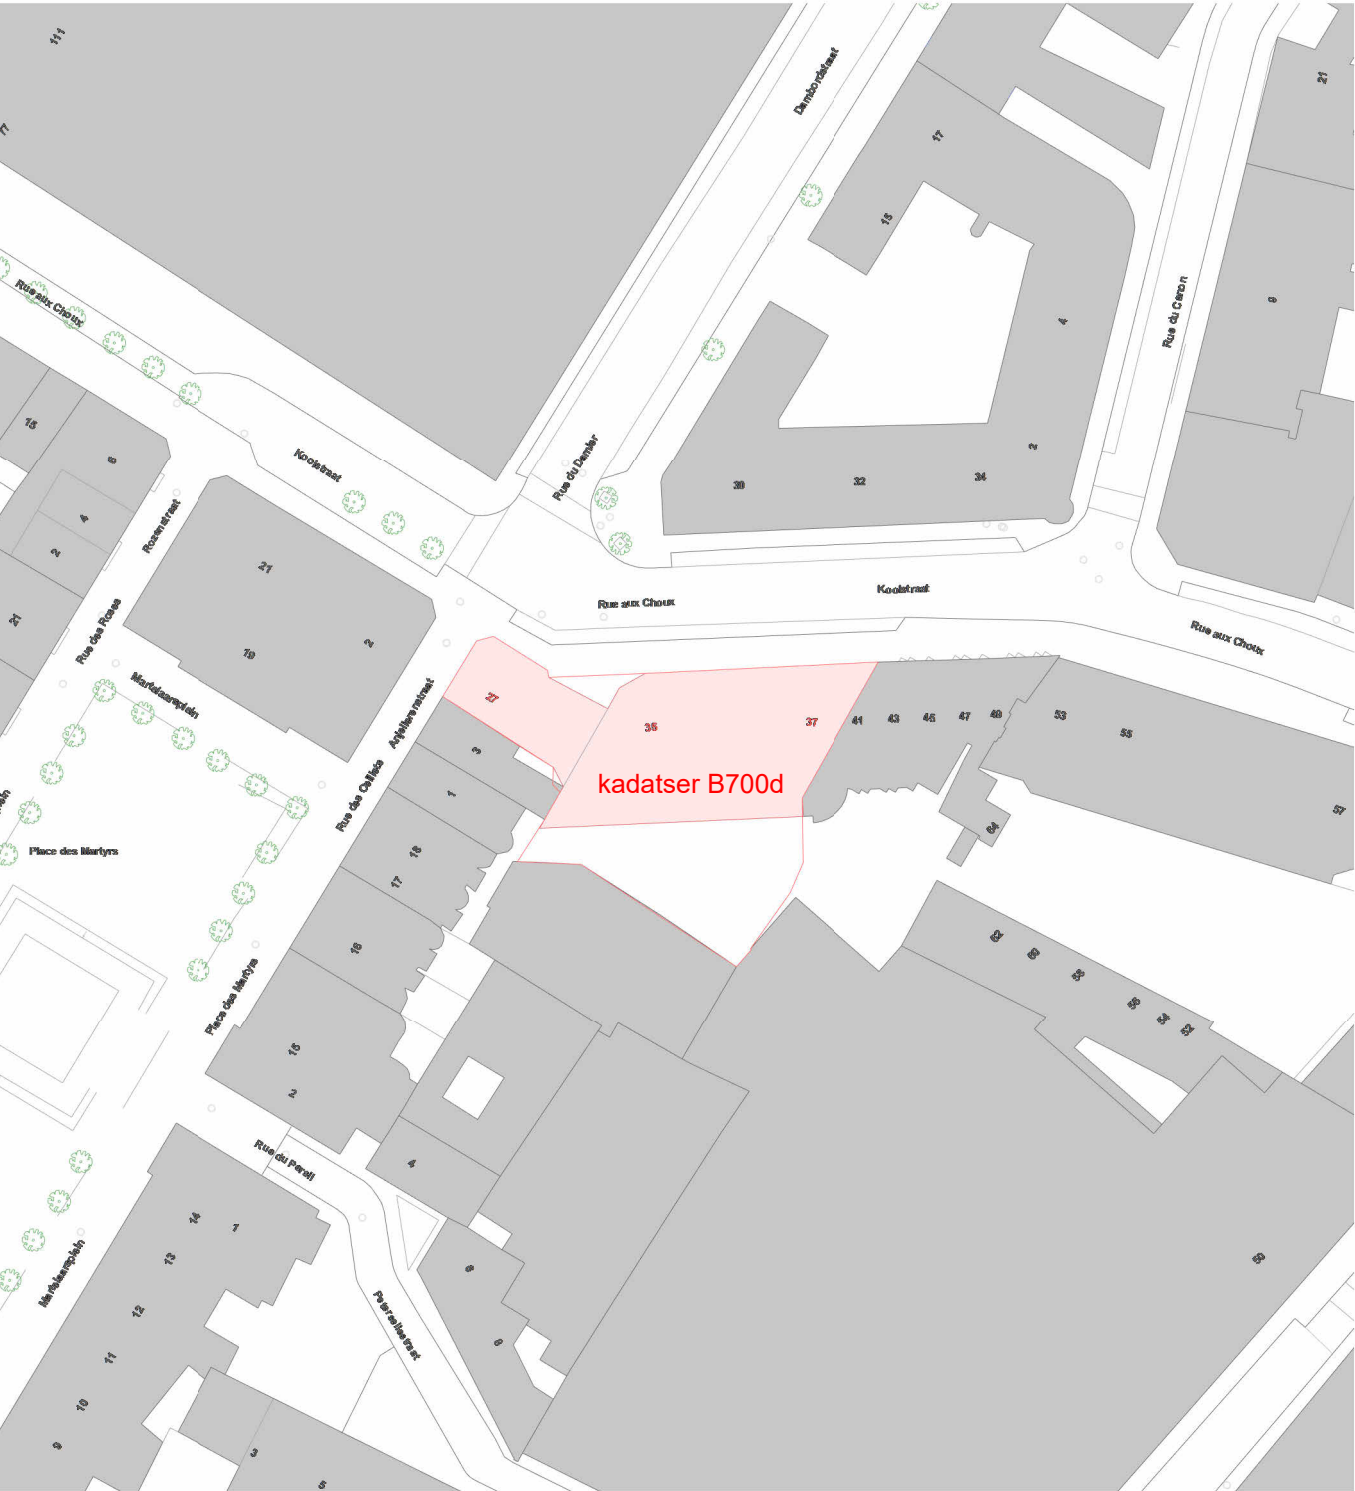

Situatieplan_

1 : 1000

-	Bouwaanvraag	07-08-2025
NAAM	OMSCHRIJVING	DATUM
INDEX		

CONIX RDBM
_ ARCHITECTS

PROJECT OMSCHRIJVING
**Renovatie en herinrichting kabinetsgebouw Vlaamse Overheid
Koolstraat 35 te Brussel**

OPDRACHTGEVER Vlaamse Overheid, Het Facilitair Bedrijf, Afdeling Bouwprojecten Herman Teirlinck gebouw, Havenlaan 88, bus 60 1000 Brussel E aanbestedingen.facilitairbedrijf@kb.vlaanderen.be	BOUWHEER / ONTWIKKELAAR
--	-------------------------

ARCHITECT Van Meyelstraat 30 1080 Brussel E info@conixrdbm.com T +32 2 452 77 84	ZAAKVOERDER Frederik Jacobs
--	---------------------------------------

STUDIEBUREAU TECHNIEKEN, DUURZAAMHEID & BOUWFYSICA Ces nv Brusselsesteenweg 290 1730 Asse E info@ces.be T +32 2 452 50 02	STUDIEBUREAU STABILITEIT M-gineers De Hoorn, Skuistraat 79/3.1 3000 Leuven E info@m-gineers.be T +32 16 50 61 90
---	--

STUDIEBUREAU BRANDVEILIGHEID	STUDIEBUREAU AKOESTIEK Bureau De Fonseca De Villegas de Clercampstraat 182 1853 Grimbergen E contact@defonseca.be
------------------------------	--

PROJECT INFORMATIE		PROJECT FASE	
PROJECTNUMMER BKO003		Bouwaanvraag	
PROJECTNAAM Koolstraat		TEKENING GEGEVENS	
ADRES Koolstraat 35 1000 Brussel		STATUS Definitief	GETEKEND CON
PROVINCE Brussels Hoofdstedelijk Gewest		SCHAAAL As indicated	UITGIFTEDATUM 07-08-2025
KADASTER B700d		FORMAAT A2_H	WIJZIGINGSDATUM

TEKENING TYPE		TEKENING NUMMER			
TEKENINGSOORT		PROJECT FASE	ZONE/PART	Nr	INDEX
Inplantingsplan		INP	KS35	050-PL-ARCH-00-N-BA	