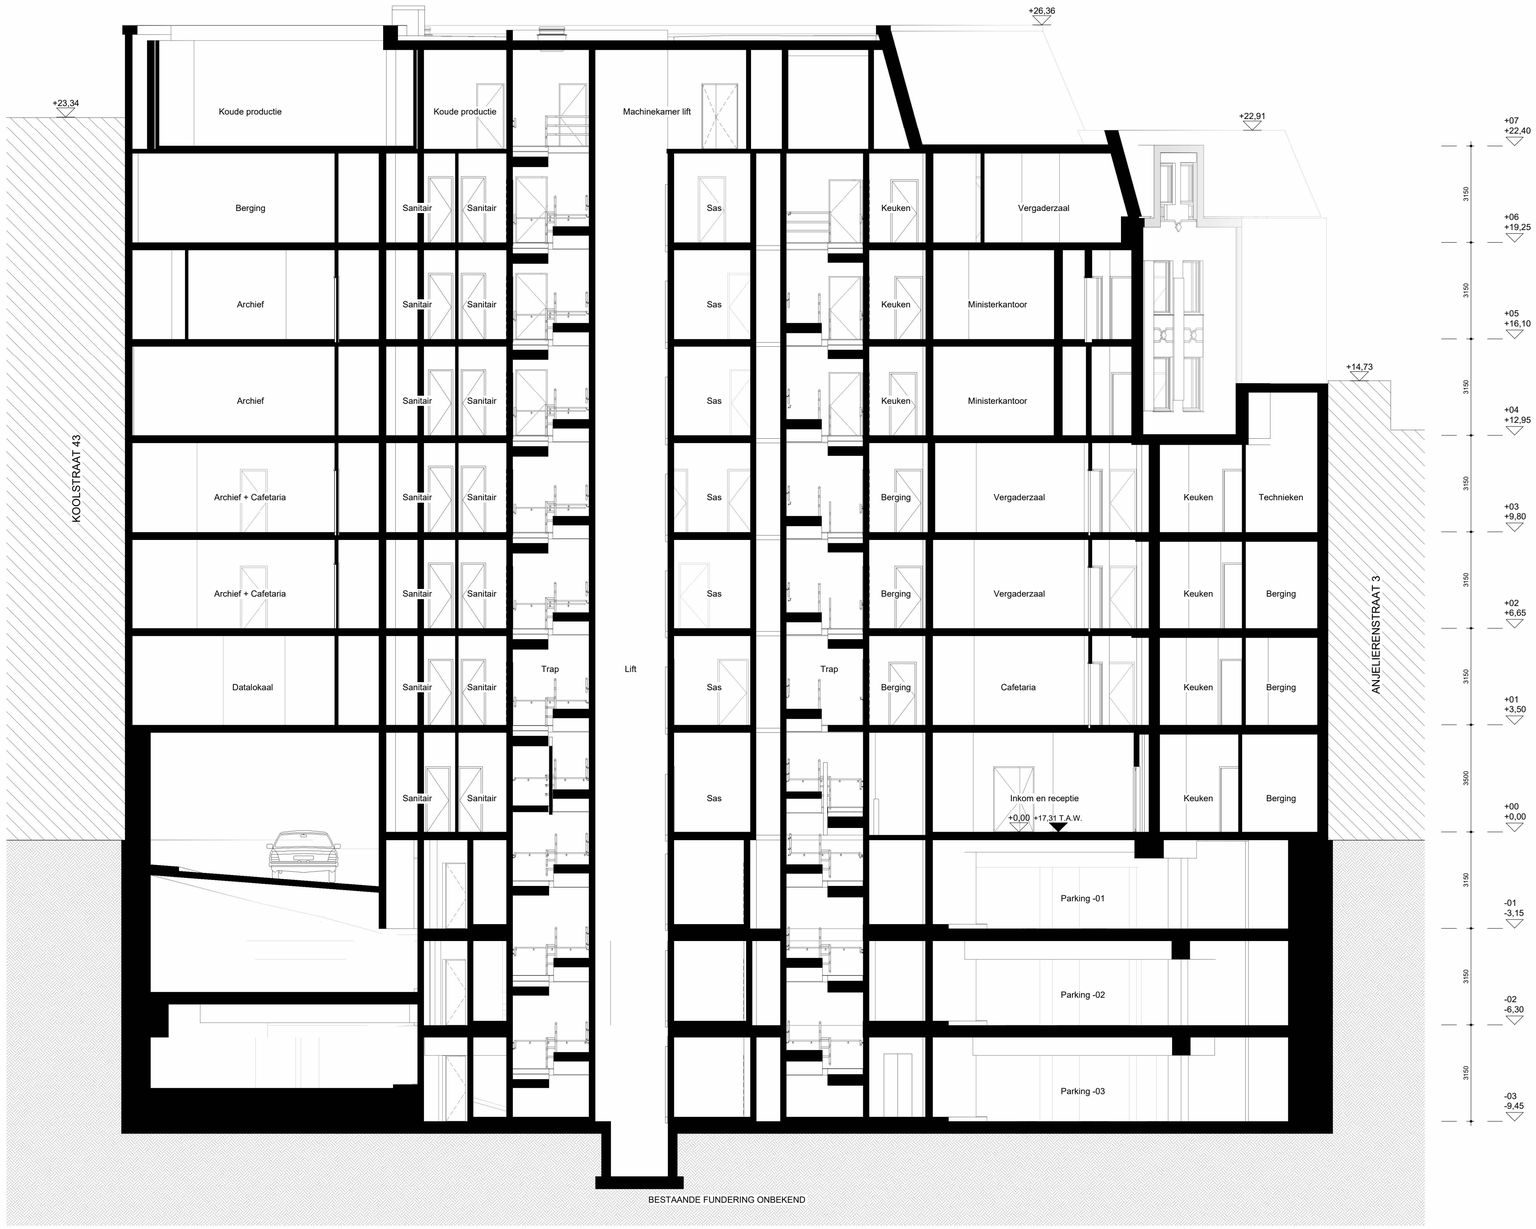

Snede AA - bestaand

0 2 5 10 m

legende

- gesloten wand
- beglaasde wand
- + 5.40 aanduiding (afgewerkt) vloerniveau
- afvoerleiding HAW
- afvoerleiding RWA
- afvoerleiding FEC
- primaire ingang
- deur
- schacht

-	Bouwaanvraag	07-08-2025
NAAM	OMSCHRIJVING	DATUM

INDEX

CONIX RDBM _ ARCHITECTS

PROJECT OMSCHRIJVING

Renovatie en herinrichting kabinetsgebouw Vlaamse Overheid Koolstraat 35 te Brussel

OPDRACHTGEVER
Vlaamse Overheid, Het Facilitair Bedrijf, Afdeling Bouwprojecten
Herman Teirlinck gebouw, Havenlaan 88 bus 60
1000 Brussel
E aanbestedingen.facilitairbedrijf@kb.vlaanderen.be

BOUWHEER / ONTWIKKELAAR

ARCHITECT
Van Meyelstraat 30
1080 Brussel
E info@conixrdbm.com
T +32 2 425 77 84

ZAAKVOERDER
Frederik Jacobs

STUDIEBUREAU TECHNIEKEN, DUURZAAMHEID & BOUWFYSICA
CES nv
Brusselsesteenweg 290
1730 Asse
E +32 2 452 20 02
T info@ces.be

STUDIEBUREAU STABILITEIT
M-gineers
De Hoorn, Sluistraat 79/3.1
3000 Leuven
E info@m-gineers.be
T +32 16 50 81 00

STUDIEBUREAU BRANDVEILIGHEID

STUDIEBUREAU AKOESTIEK
Bureau De Fonseca
De Villegas de Clercampstraat 182
1853 Grimbergen
E contact@defonseca.be

PROJECT INFORMATIE

PROJECTNUMMER	BKO003
PROJECTNAAM	**Koolstraat**
ADRES	Koolstraat 35 1000 Brussel
PROVINCIE	Brussels Hoofdstedelijk Gewest
KADASTER	B700d

PROJECT FASE
Bouwaanvraag

TEKENING GEGEVENS

STATUS	GETEKEND	UITGIFTEDATUM
Definitief	CON	07-08-2025
SCHAAL	FORMAAT	WIJZIGINGSDATUM
1 : 100		

TEKENING TYPE

TEKENINGSOORT	Snede
TOESTAND	Bestaande toestand
TEKENINGNAAM	**Snede AA**

TEKENING NUMMER

PROJECT FASE	ZONE/PART	Nr	INDEX
BA	KS35	400-PL-ARCH-01-B-BA	

© CONIX RDBM Architects