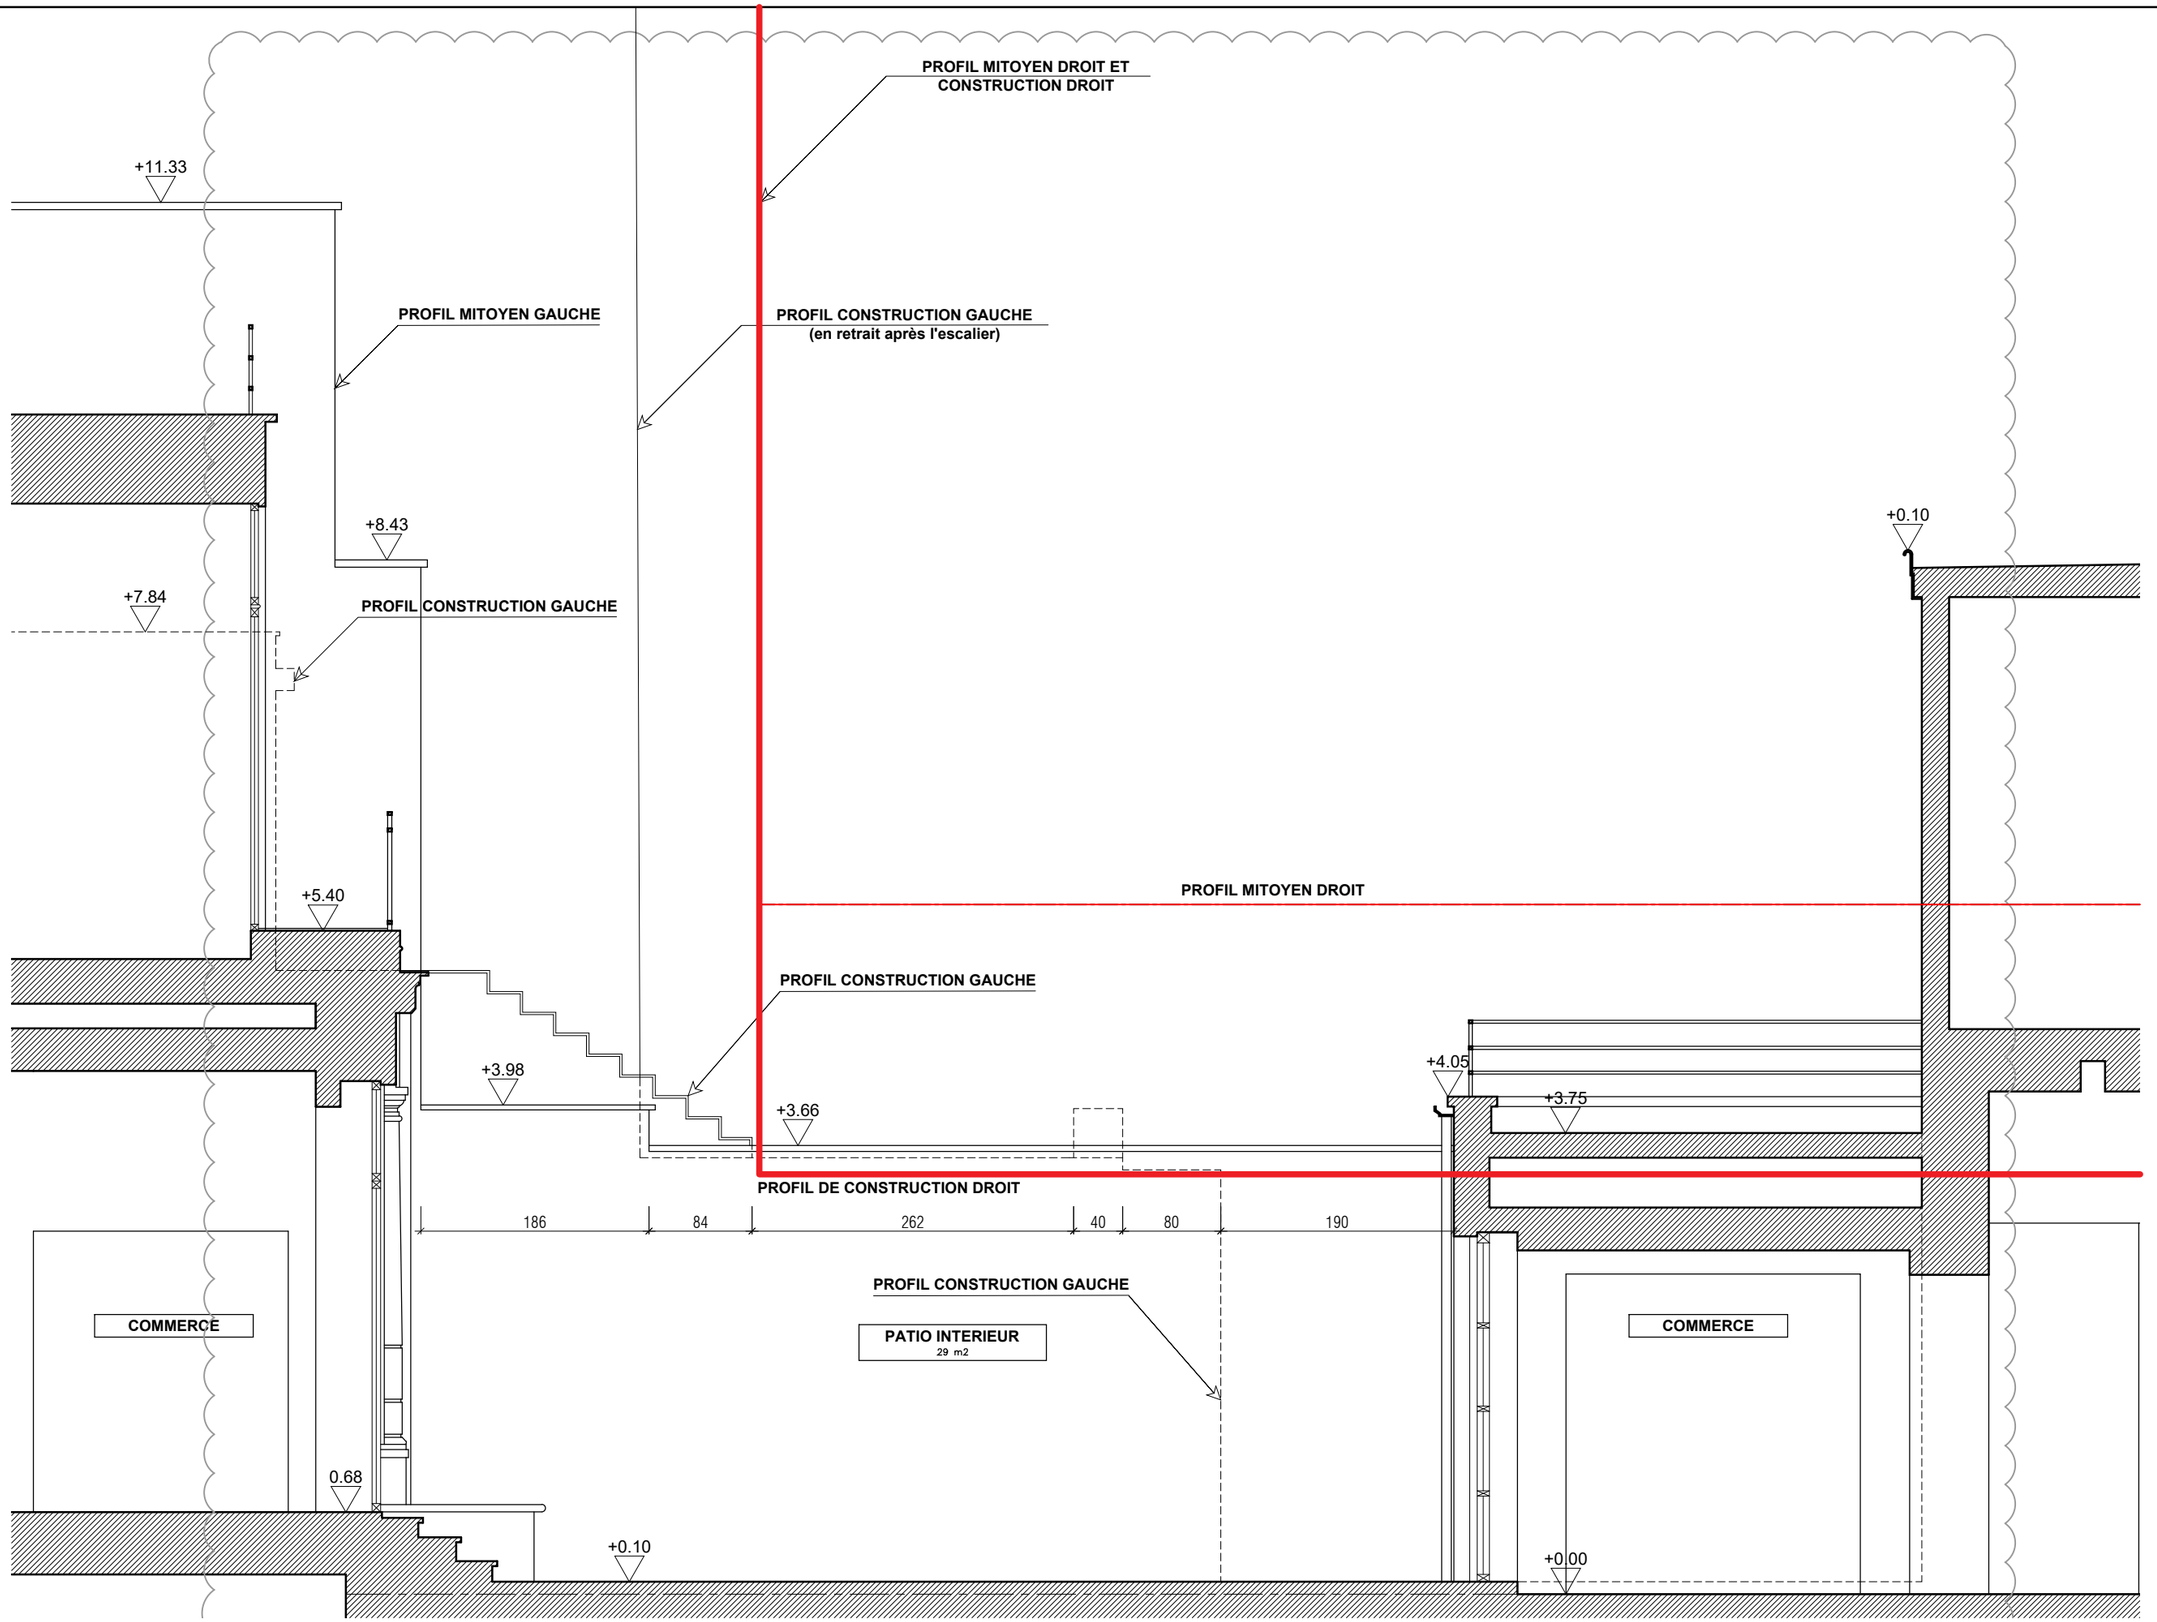

DEMANDE DE PERMIS D'URBANISME

POUR LA CONSTRUCTION D'UNE TOITURE VITREE AU-DESSUS D'UN PATIO (COUR INTERIEURE)

Cartier

54 BOULEVARD DE WATERLOO - 1000 Bruxelles
Cadastré Bruxelles 8 DIV H 1978 e

SITUATION EXISTANTE DE DROIT :
PROFILS MITOYEN ET DE CONSTRUCTION DROIT
Indice B du 01-09-2025