PLANS A3

ARISTIDE VAN ROY

ARCHITECTURE + INTERIORS

Plans de synthèse A3

Avenue Victor Gilsoul, 76, 1200 - Woluwe-Saint-Pierre, Belgique
Régularisation des façades et de l'annexe, y compris, travaux d'isolation

Indice A

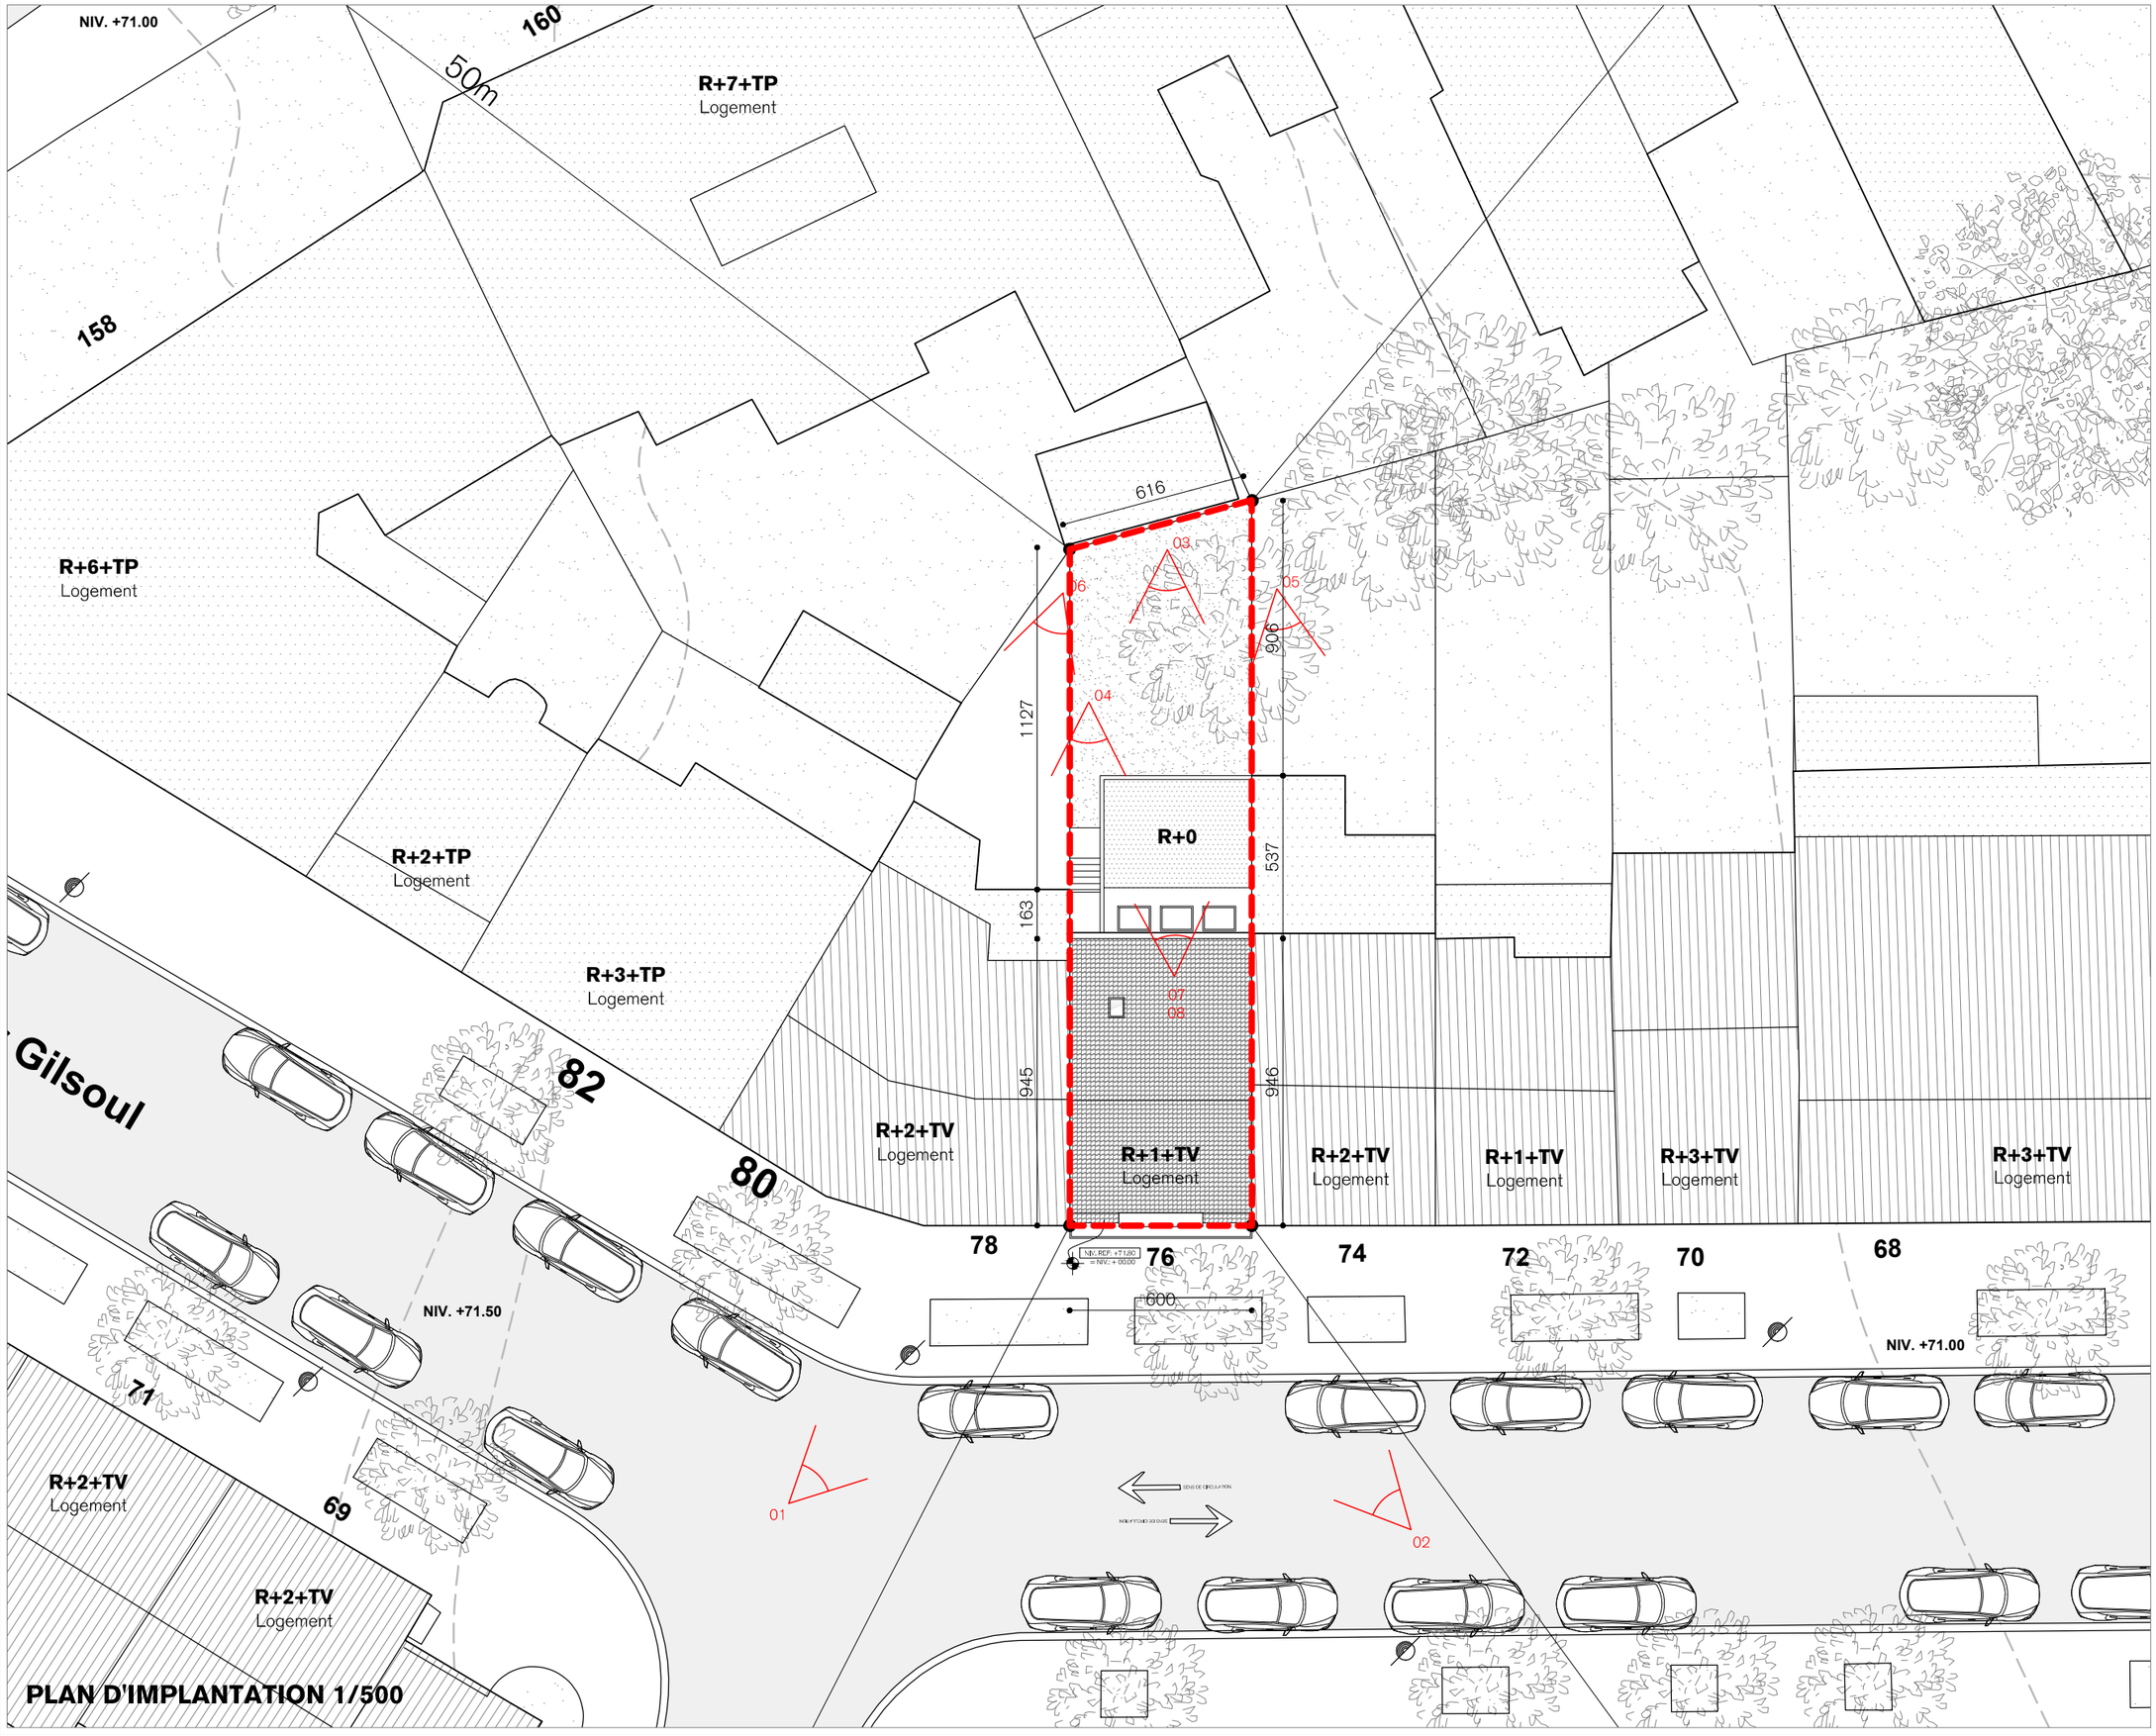

MAÎTRE D'OUVRAGE

CADASTRE

COMMUNE DE WOLUWE-SAINT-LAMBERT

Div. 3, Sect. D, parcelle 117P18

PROJET

027 - GIL

Avenue Victor Gilsoul 76
1200 - Woluwe-Saint-Lambert
Belgique

SIGNATURES

VAN ROY ARCHITECTURE + INTERIORS
Aristide Van Roy - Architecte
Chaussée de Waterloo 803 n°23,
1180 Bruxelles
aristidevanroy@gmail.com
+32 (0) 471 22 67 43

PERMIS D'URBANISME
SITUATION EXISTANTE
PLAN D'IMPLANTATION

2.01A

VAN ROY ARCHITECTURE + INTERIORS					DATE : 20260406
027	GIL	AVR	A3	1/500	- / -

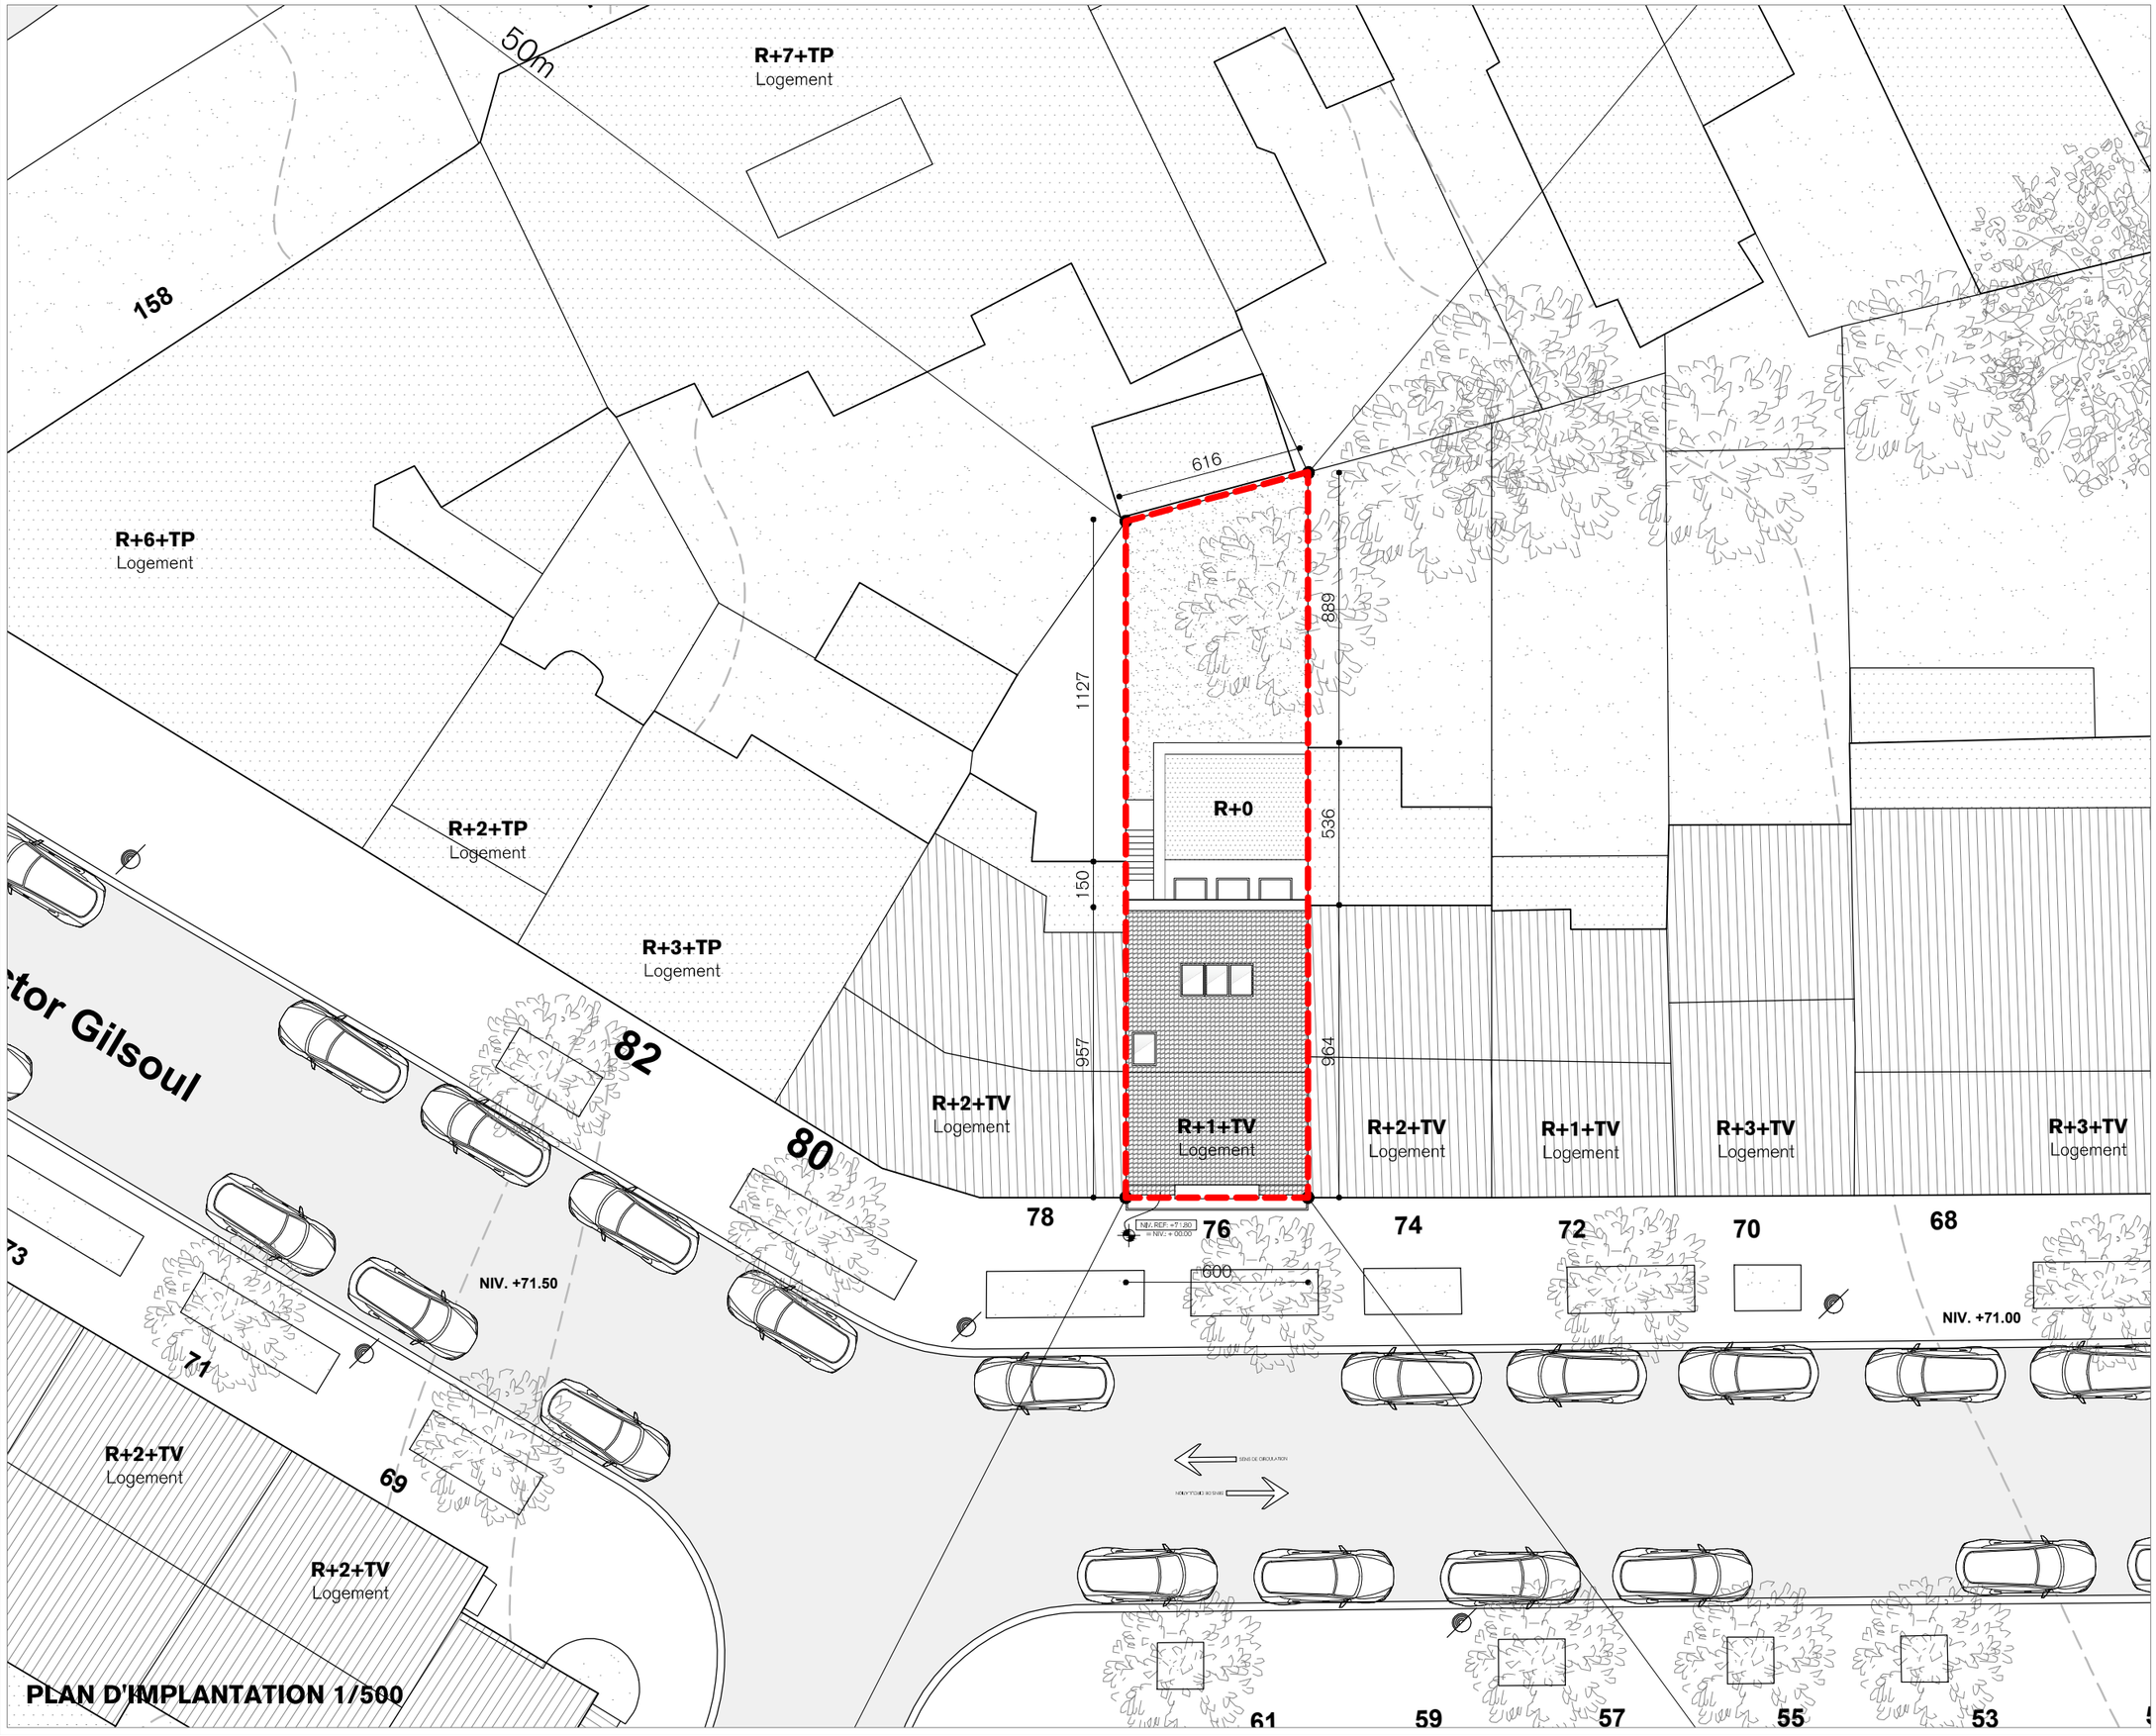

PLAN D'IMPLANTATION 1/500

MAÎTRE D'OUVRAGE

CADASTRE

COMMUNE DE WOLUWE-SAINT-LAMBERT

Div. 3, Sect. D, parcelle 117P18

PROJET

027 - GIL

Avenue Victor Gilsoul 76
1200 - Woluwe-Saint-Lambert
Belgique

SIGNATURES

VAN ROY ARCHITECTURE + INTERIORS

Aristide Van Roy - Architecte
Chaussée de Waterloo 803 n°23,
1180 Bruxelles
aristidevanroy@gmail.com
+32 (0) 471 22 67 43

PERMIS D'URBANISME
SITUATION PROJETÉE
PLAN D'IMPLANTATION

2.02A

N	VAN ROY ARCHITECTURE + INTERIORS				DATE : 20260406	
	027	GIL	AVR	A3	1/500	- / -

COUPE AA D'IMPLANTATION 1/200

MAÎTRE D'OUVRAGE

CADASTRE

COMMUNE DE WOLUWE-SAINT-LAMBERT

Div. 3, Sect. D, parcelle 117P18

PROJET

027 - GIL

Avenue Victor Gilsoul 76
1200 - Woluwe-Saint-Lambert
Belgique

SIGNATURES

VAN ROY ARCHITECTURE + INTERIORS
Aristide Van Roy - Architecte
Chaussée de Waterloo 803 n°23,
1180 Bruxelles
aristidevanroy@gmail.com
+32 (0) 471 22 67 43

PERMIS D'URBANISME
SITUATION EXISTANTE
COUPE D'IMPLANTATION

2.03A

VAN ROY ARCHITECTURE + INTERIORS | DATE : 20260406

027	GIL	AVR	A3	1/500	- / -

COUPE AA D'IMPLANTATION 1/200

MAÎTRE D'OUVRAGE

CADASTRE

COMMUNE DE WOLUWE-SAINT-LAMBERT

Div. 3, Sect. D, parcelle 117P18

PROJET

027 - GIL

Avenue Victor Gilsoul 76
1200 - Woluwe-Saint-Lambert
Belgique

SIGNATURES

VAN ROY ARCHITECTURE + INTERIORS
Aristide Van Roy - Architecte
Chaussée de Waterloo 803 n°23,
1180 Bruxelles
aristidevanroy@gmail.com
+32 (0) 471 22 67 43

PERMIS D'URBANISME
SITUATION PROJETÉE
COUPE D'IMPLANTATION

2.04A

VAN ROY ARCHITECTURE + INTERIORS				DATE : 20260406	
027	GIL	AVR	A3	1/500	- / -

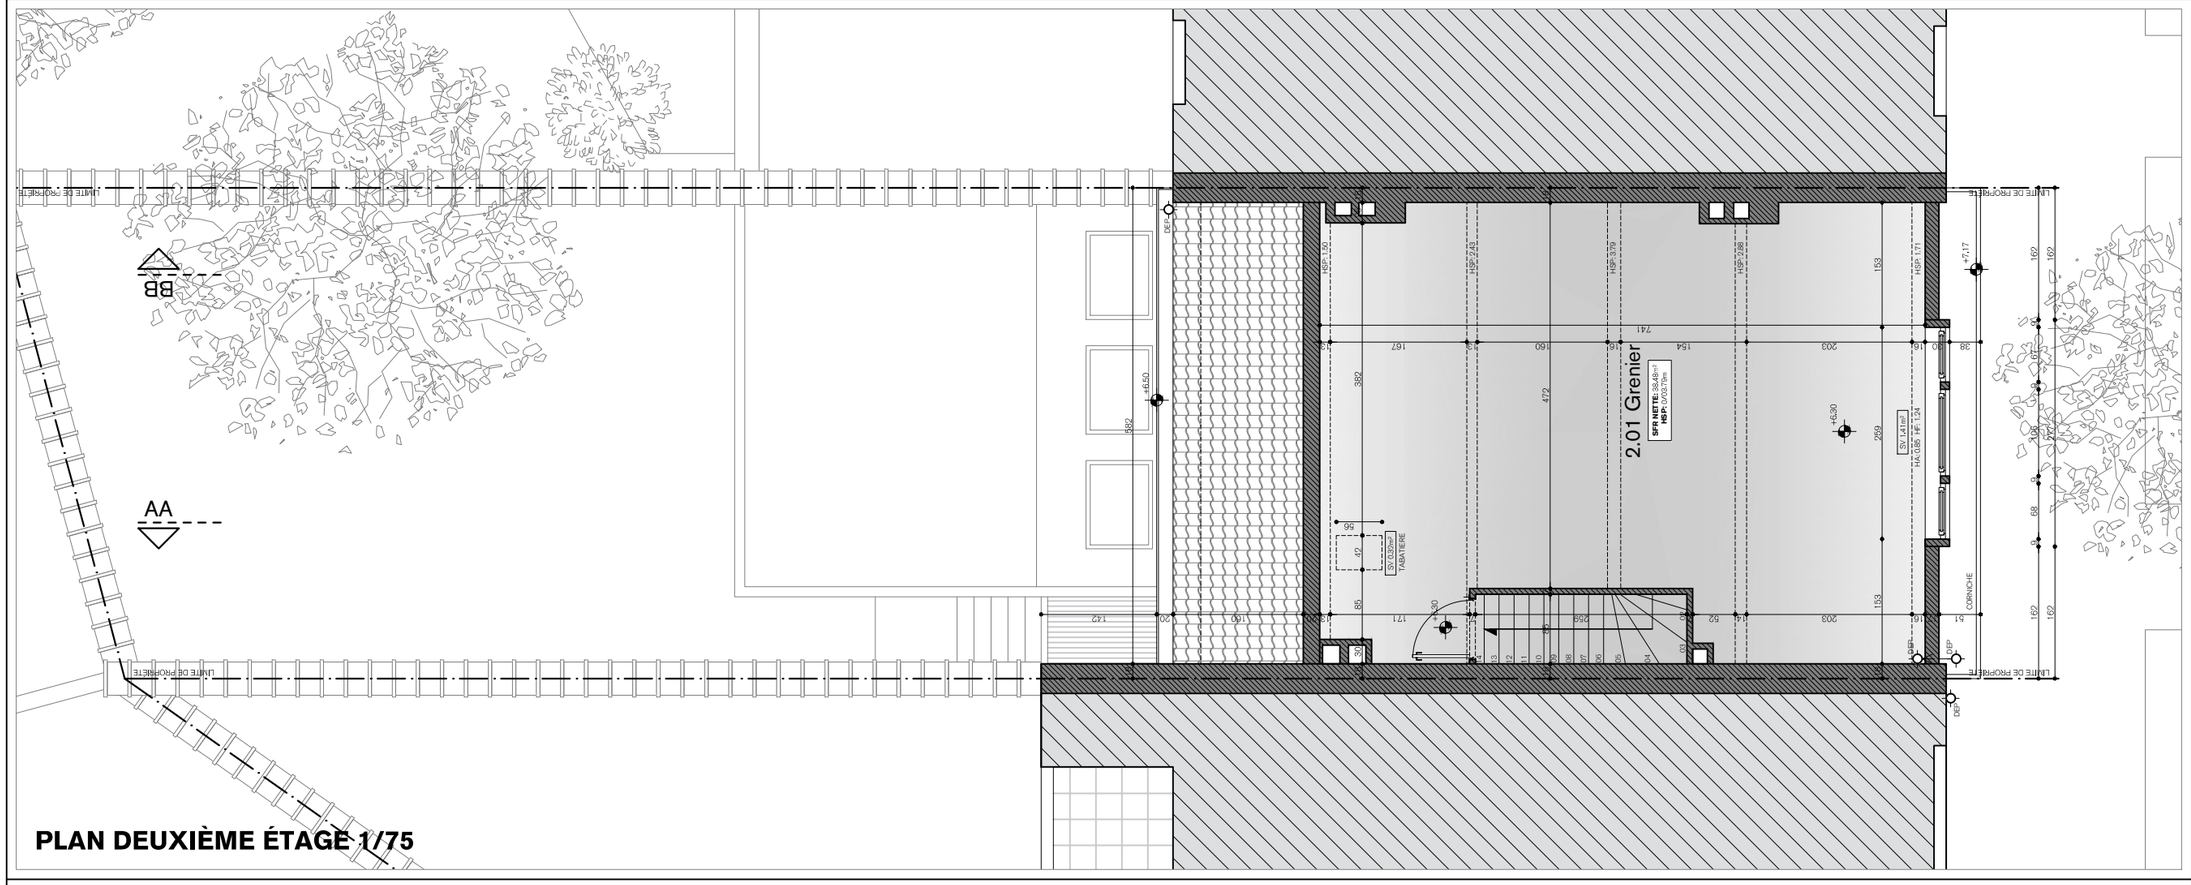

PLAN DEUXIÈME ÉTAGE 1/75

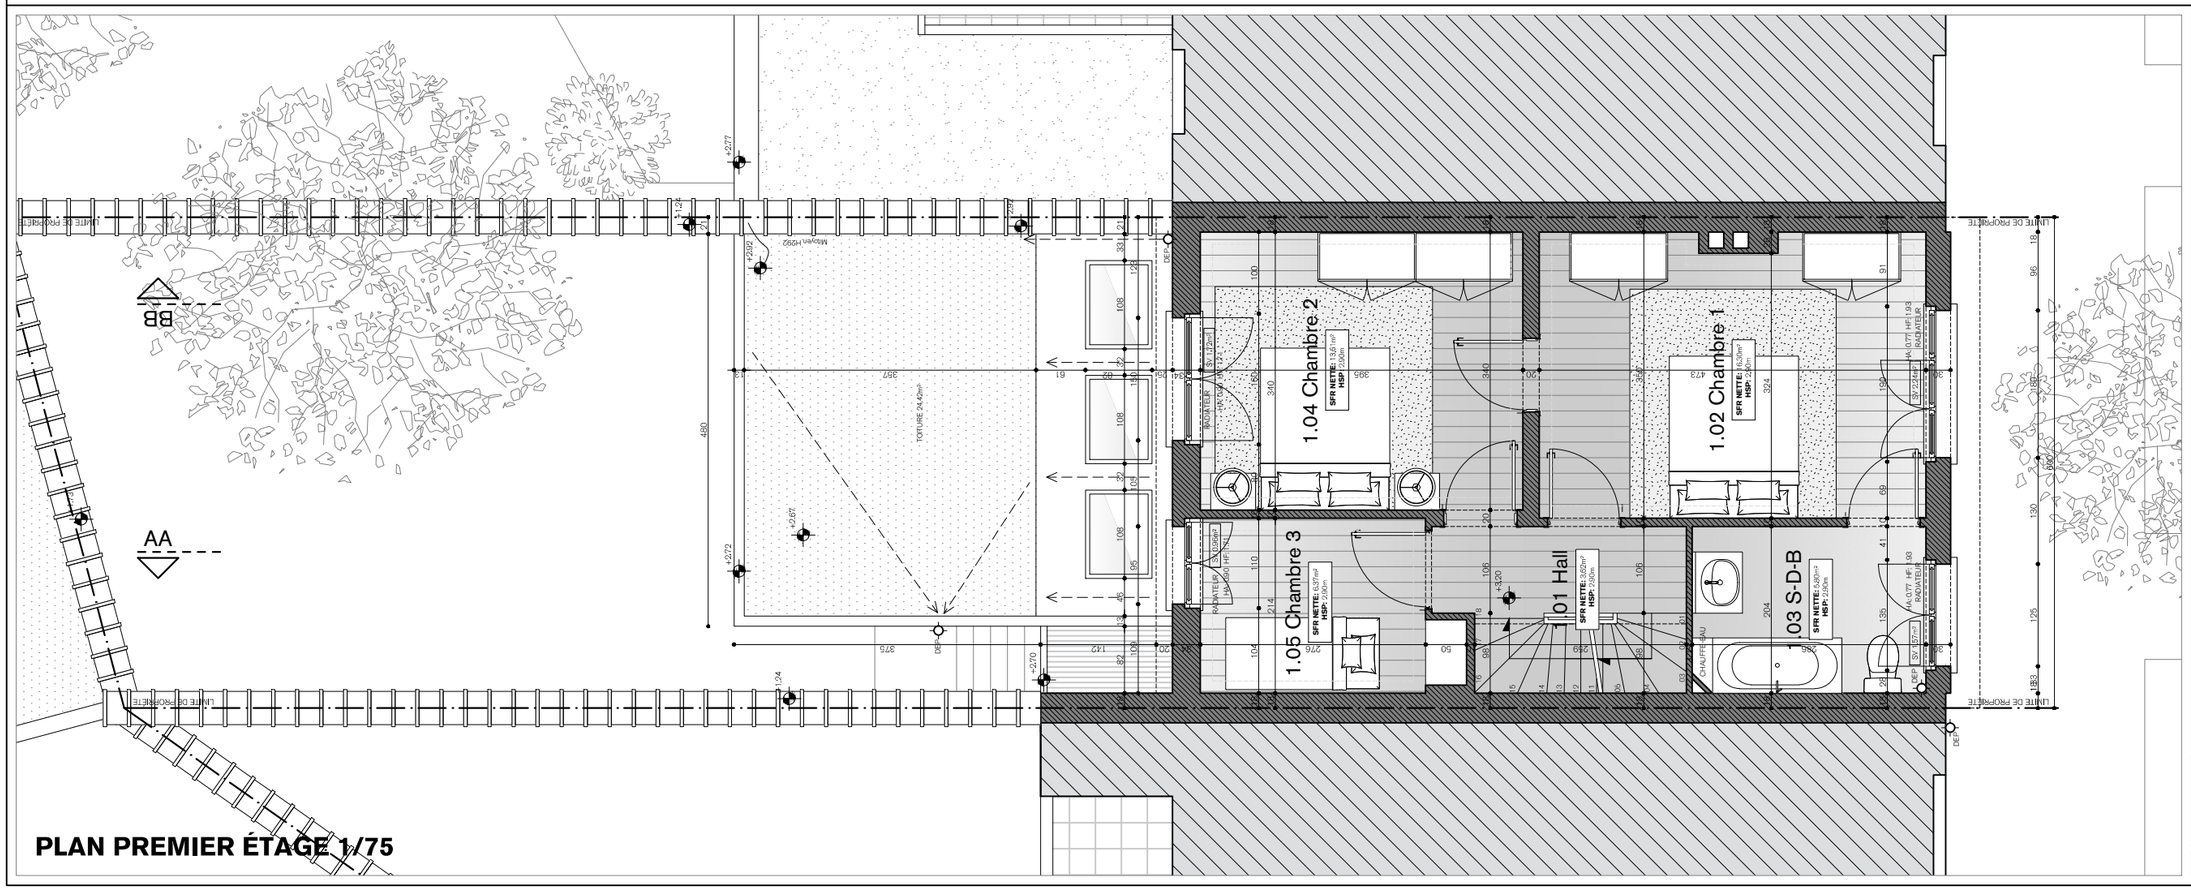

PLAN PREMIER ÉTAGE 1/75

MAÎTRE D'OUVRAGE

CADASTRE

COMMUNE DE WOLUWE-SAINT-LAMBERT

Div. 3, Sect. D, parcelle 117P18

PROJET

027 - GIL

Avenue Victor Gilsoul 76
1200 - Woluwe-Saint-Lambert
Belgique

SIGNATURES

VAN ROY ARCHITECTURE + INTERIORS

Aristide Van Roy - Architecte
Chaussée de Waterloo 803 n°23,
1180 Bruxelles
aristidevanroy@gmail.com
+32 (0) 471 22 67 43

PERMIS D'URBANISME
SITUATION EXISTANTE
PLANS

2.05B

VAN ROY ARCHITECTURE + INTERIORS					DATE : 20260406
027	GIL	AVR	A3	1/75	- A -

MAÎTRE D'OUVRAGE

CADASTRE

COMMUNE DE WOLUWE-SAINT-LAMBERT

Div. 3, Sect. D, parcelle 117P18

PROJET

027 - GIL

Avenue Victor Gilsoul 76
1200 - Woluwe-Saint-Lambert
Belgique

SIGNATURES

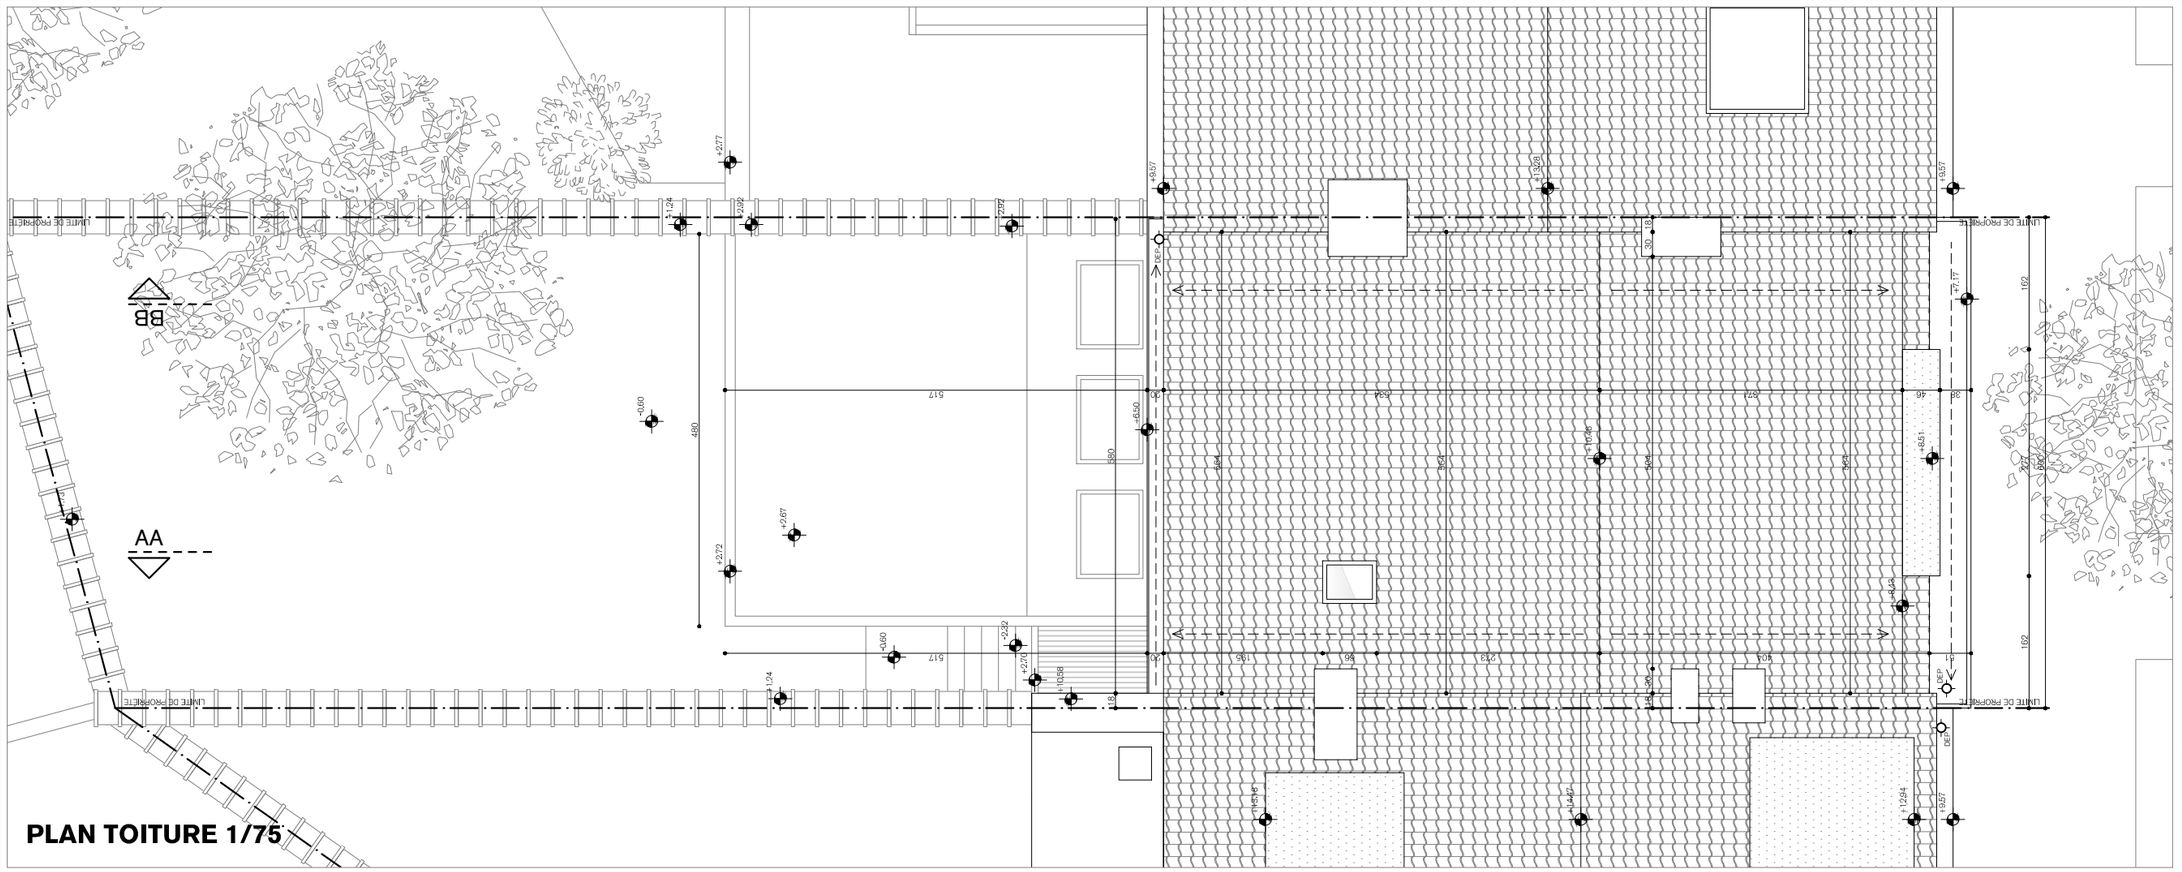
LIMITE DE PROPRIÉTÉ
BB
AA
+0,00
480
517
+2,72
+0,97
+0,60
+2,32
+2,70
+1,74
+2,77
+2,92
+3,24
+2,97
+3,57
+3,50
580
+3,51
+3,26
+3,57
+3,44
+3,57
+3,57
+3,57

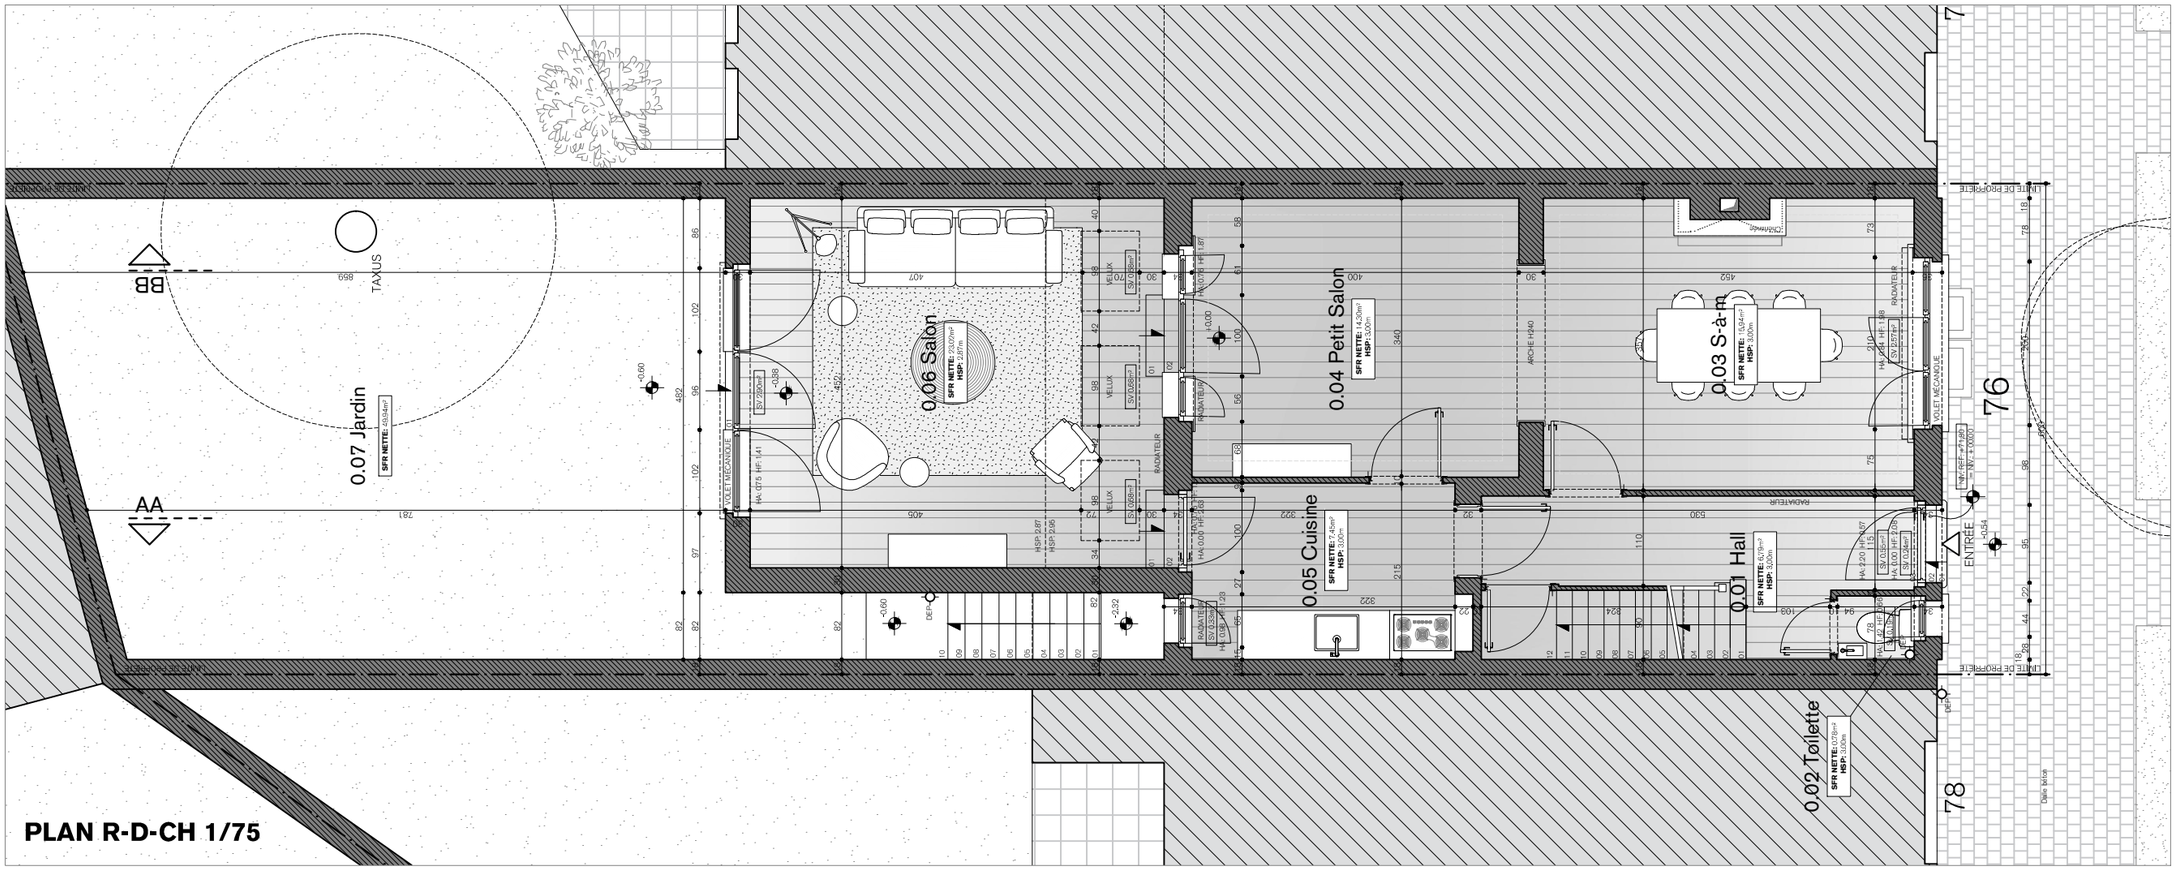

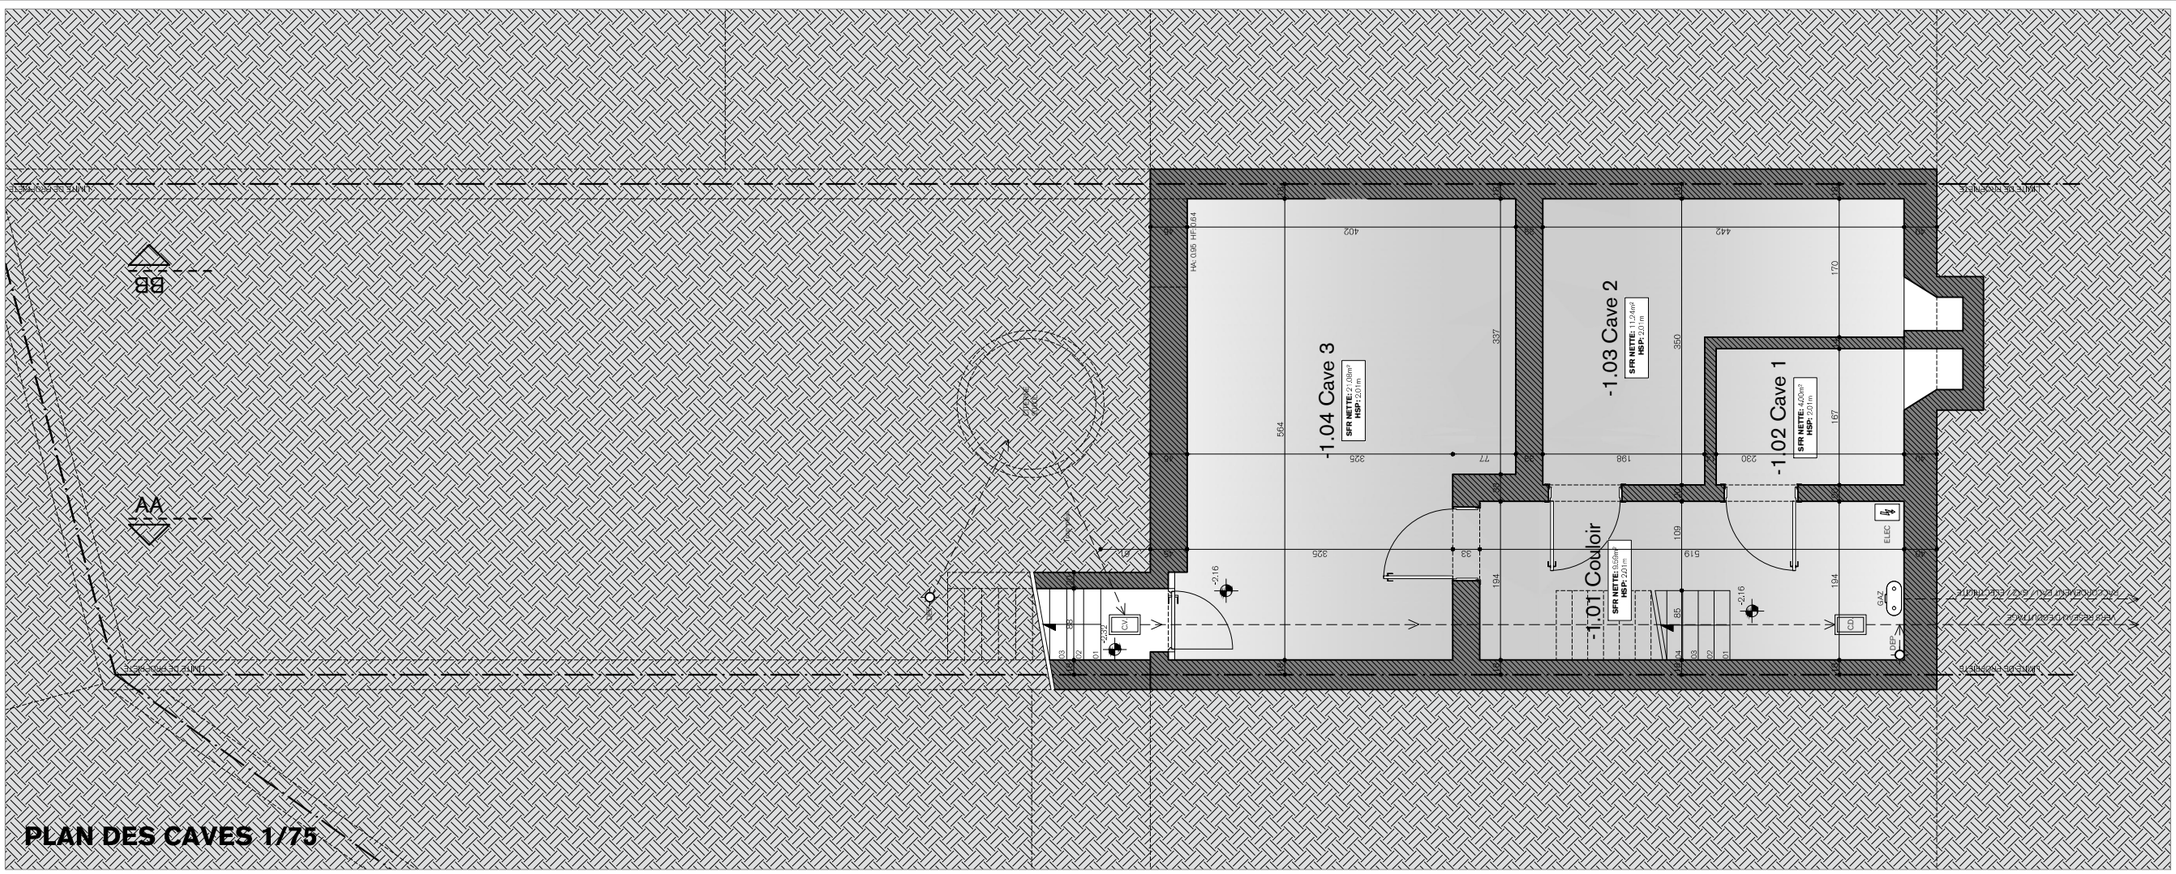

MAÎTRE D'OUVRAGE

CADASTRE

COMMUNE DE WOLUWE-SAINT-LAMBERT

Div. 3, Sect. D, parcelle 117P18

PROJET

027 - GIL

Avenue Victor Gilsoul 76
1200 - Woluwe-Saint-Lambert
Belgique

SIGNATURES

VAN ROY ARCHITECTURE + INTERIORS
Aristide Van Roy - Architecte
Chaussée de Waterloo 803 n°23,
1180 Bruxelles
aristidevanroy@gmail.com
+32 (0) 471 22 67 43

PERMIS D'URBANISME
SITUATION EXISTANTE
PLANS

2.05A

VAN ROY ARCHITECTURE + INTERIORS				DATE : 20260406	
027	GIL	AVR	A3	1/75	- A -

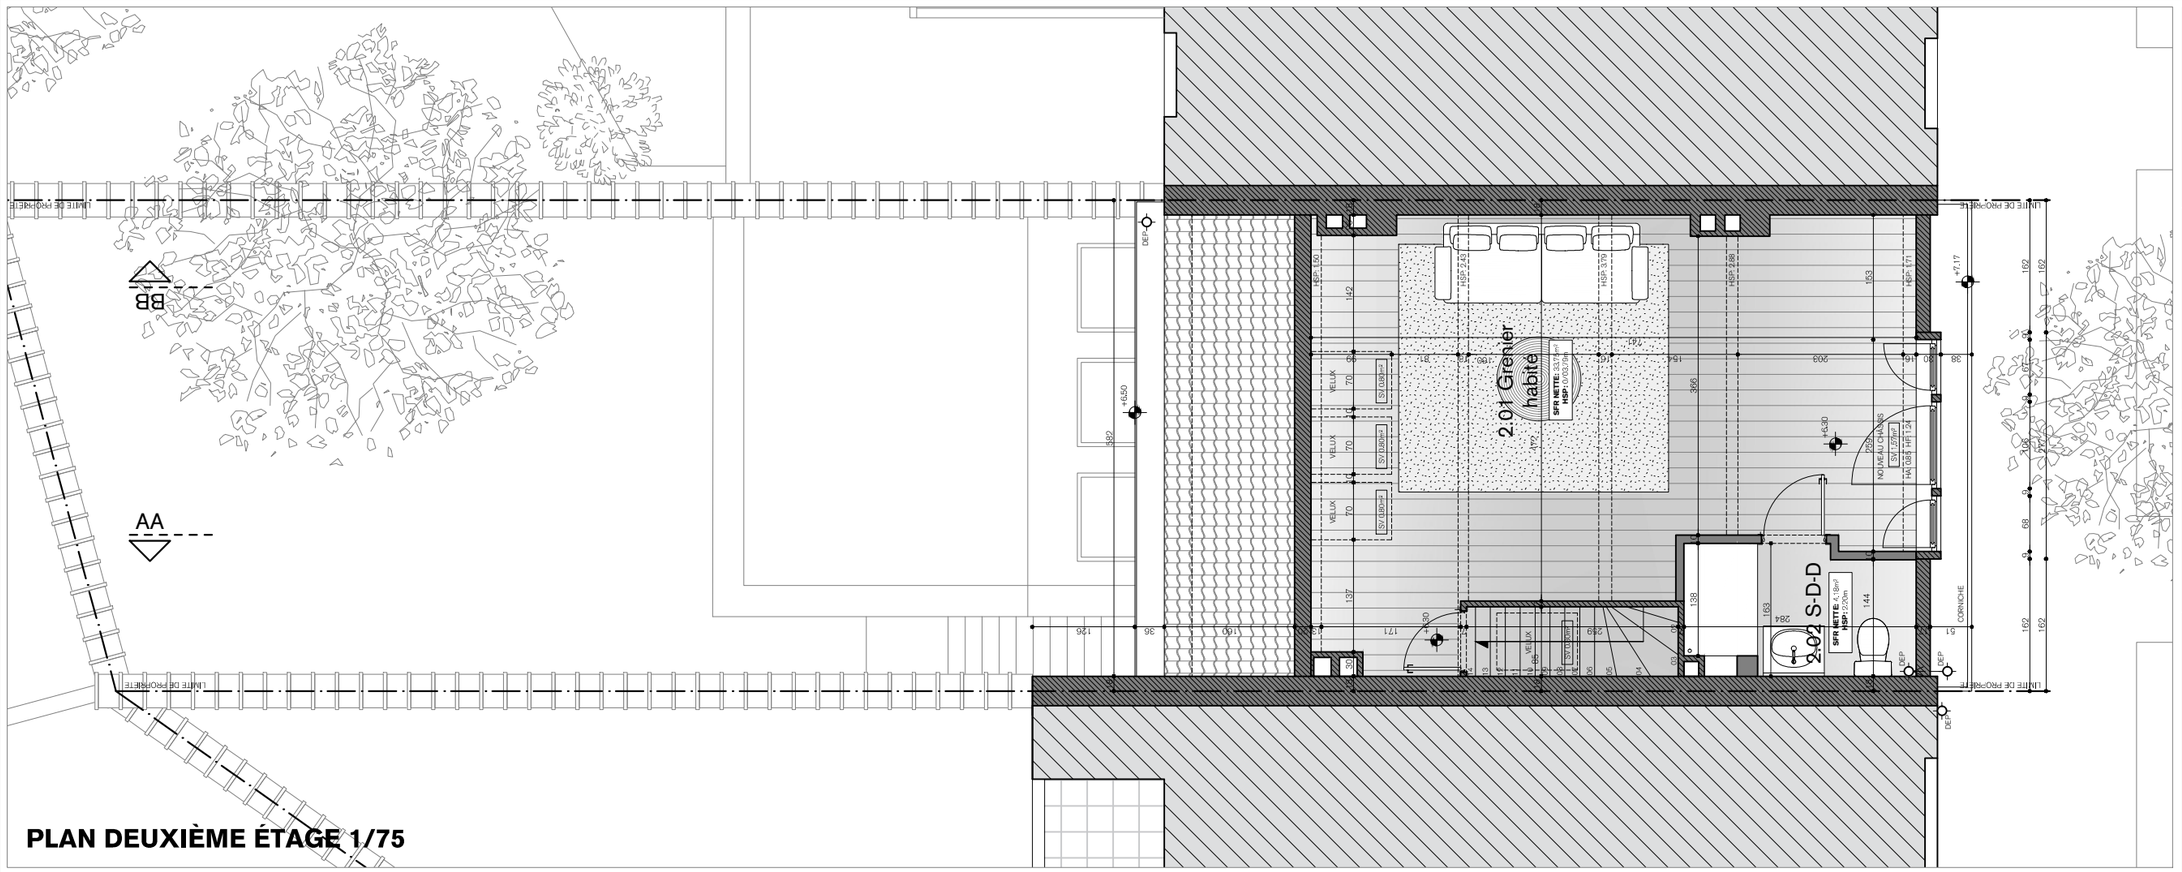

PLAN DEUXIÈME ÉTAGE 1/75

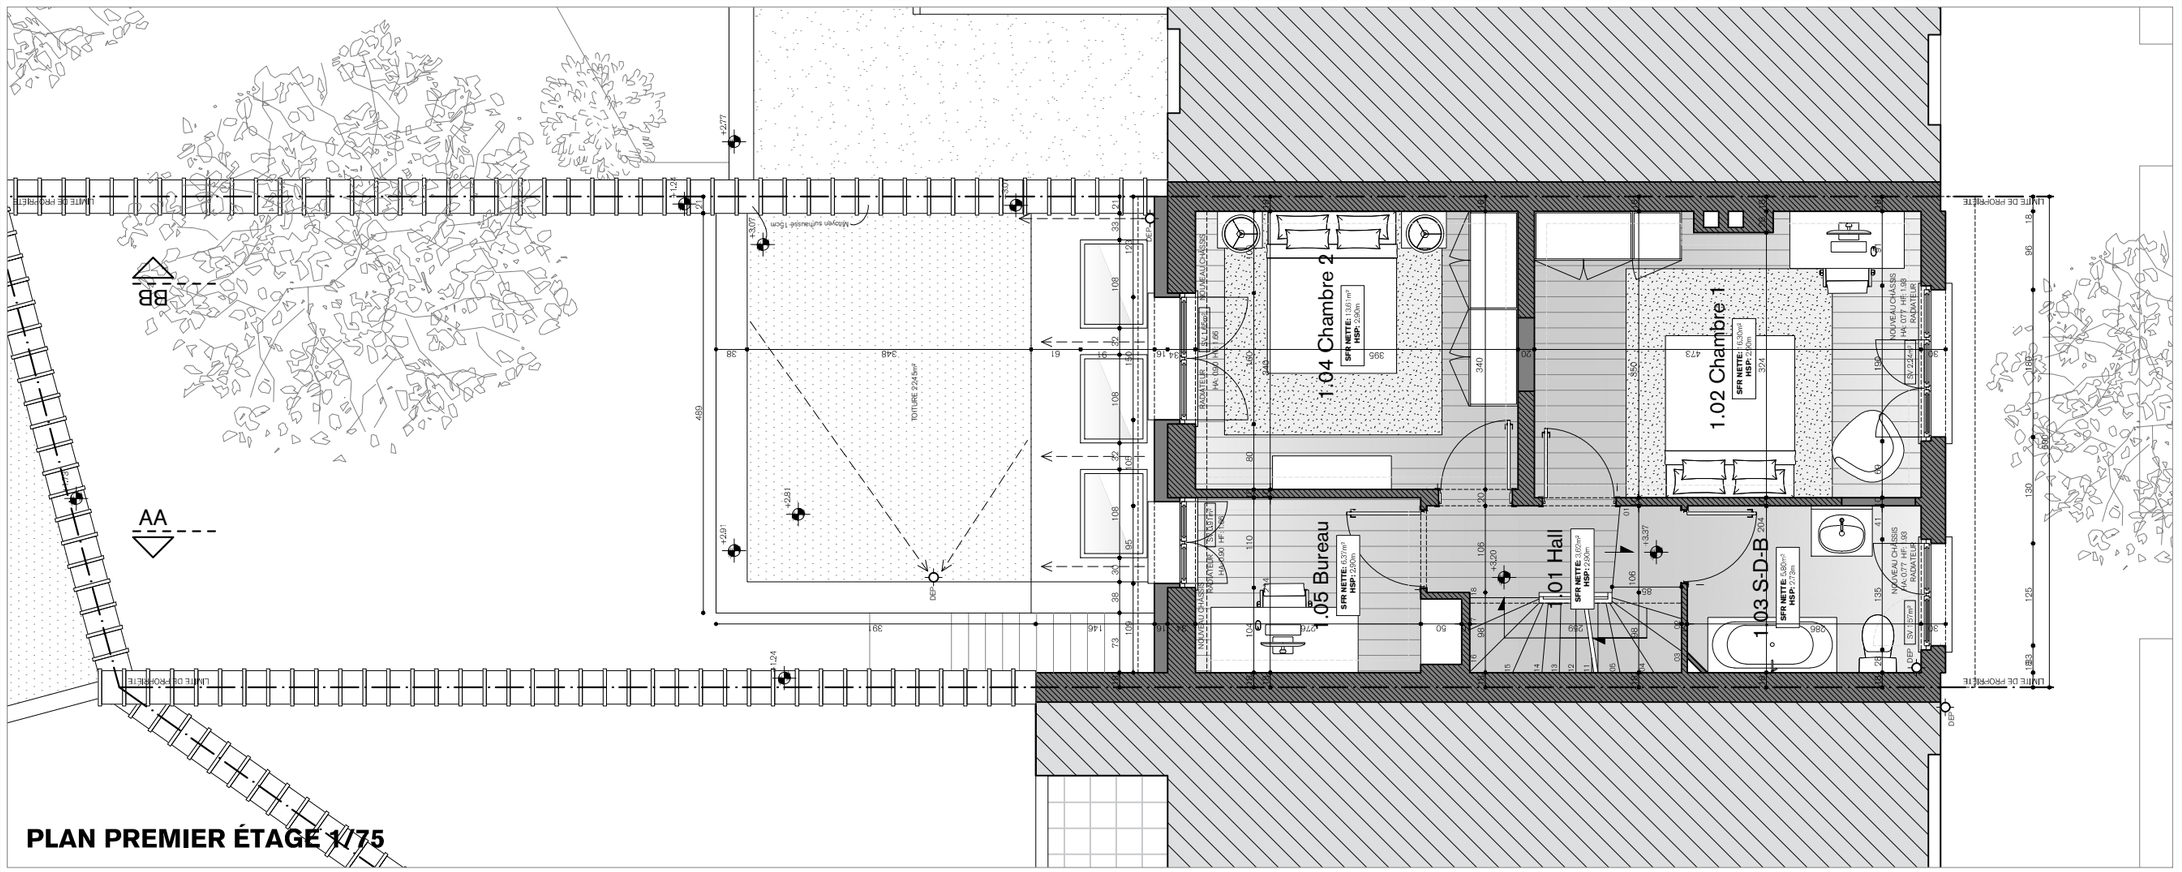

PLAN PREMIER ÉTAGE 1/75

MAÎTRE D'OUVRAGE

CADASTRE

COMMUNE DE WOLUWE-SAINT-LAMBERT

Div. 3, Sect. D, parcelle 117P18

PROJET

027 - GIL

Avenue Victor Gilsoul 76
1200 - Woluwe-Saint-Lambert
Belgique

SIGNATURES

VAN ROY ARCHITECTURE + INTERIORS

Aristide Van Roy - Architecte
Chaussée de Waterloo 803 n°23,
1180 Bruxelles
aristidevanroy@gmail.com
+32 (0) 471 22 67 43

PERMIS D'URBANISME
SITUATION PROJETÉE
PLANS

2.06B

VAN ROY ARCHITECTURE + INTERIORS					DATE : 20260406
027	GIL	AVR	A3	1/75	- A -

MAÎTRE D'OUVRAGE

CADASTRE

COMMUNE DE WOLUWE-SAINT-LAMBERT

Div. 3, Sect. D, parcelle 117P18

PROJET

027 - GIL

Avenue Victor Gilsoul 76
1200 - Woluwe-Saint-Lambert
Belgique

SIGNATURES

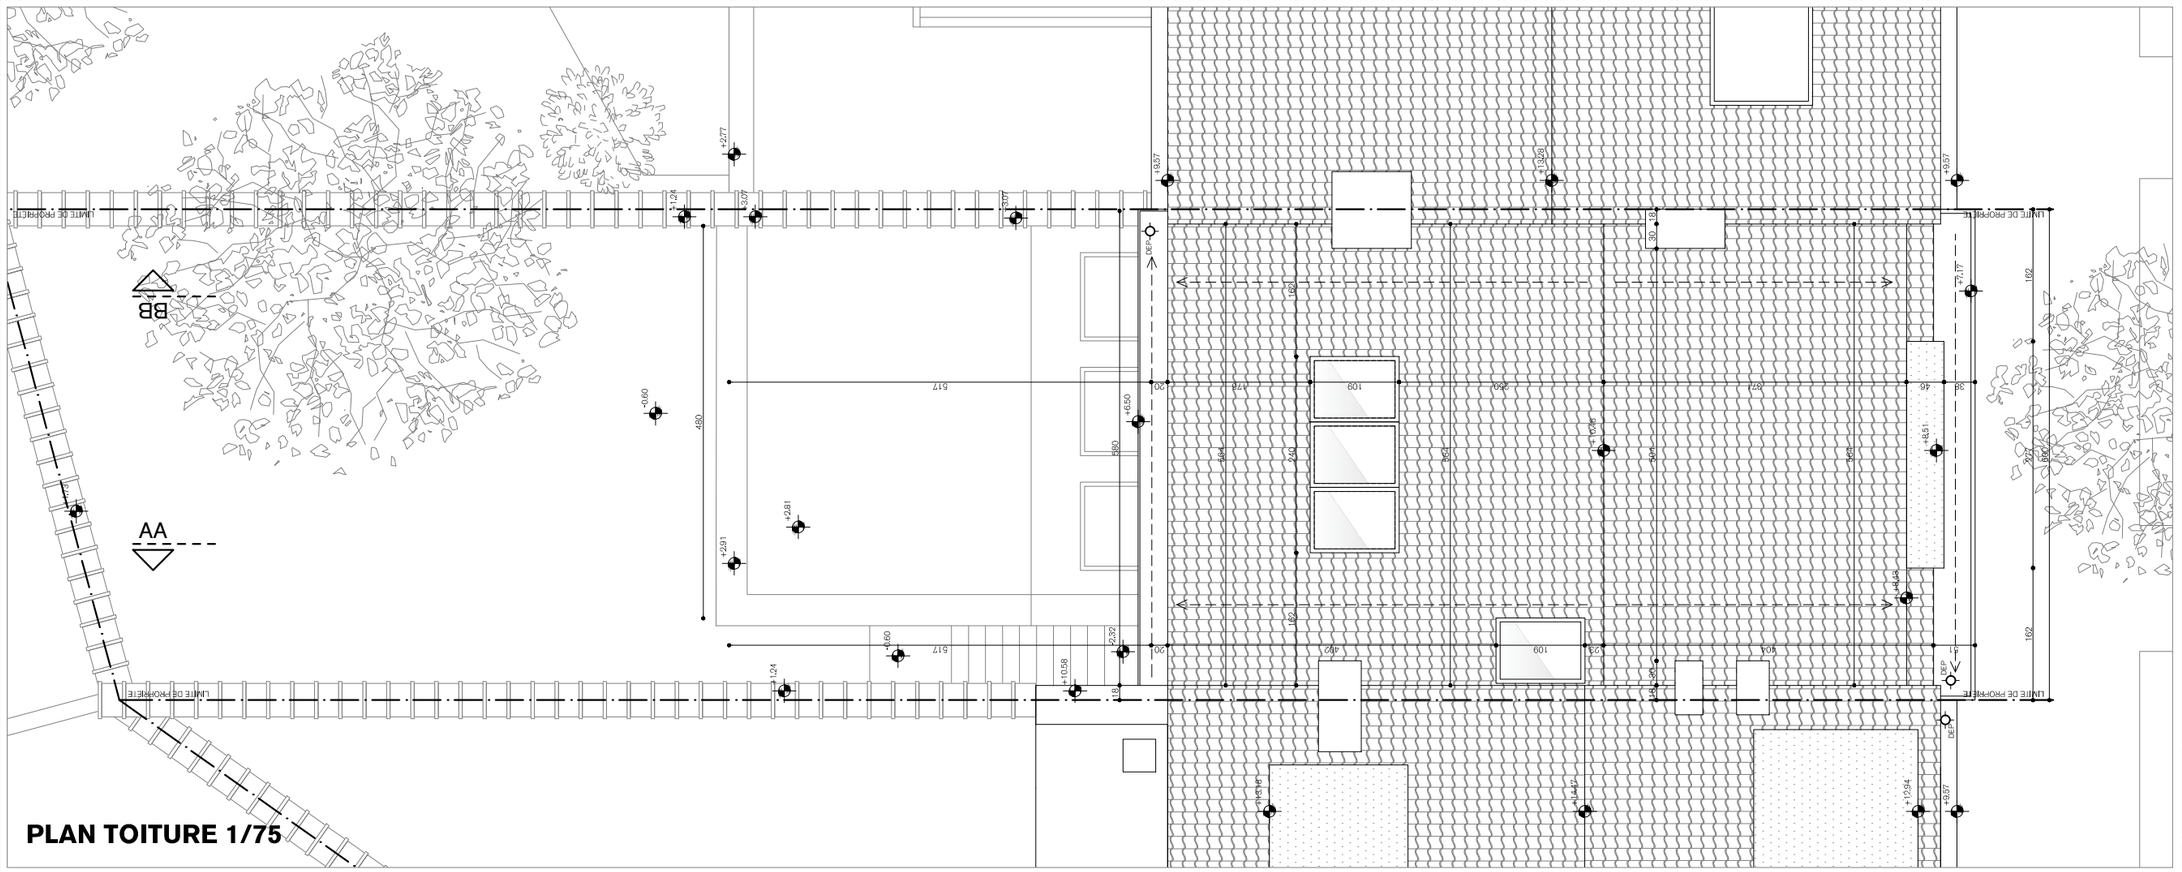

PLAN TOITURE 1/75

VAN ROY ARCHITECTURE + INTERIORS

Aristide Van Roy - Architecte
Chaussée de Waterloo 803 n°23,
1180 Bruxelles
aristidevanroy@gmail.com
+32 (0) 471 22 67 43

PERMIS D'URBANISME
SITUATION PROJETÉE
PLANS

2.06c

VAN ROY ARCHITECTURE + INTERIORS					DATE : 20260406
027	GIL	AVR	A3	1/75	- A -

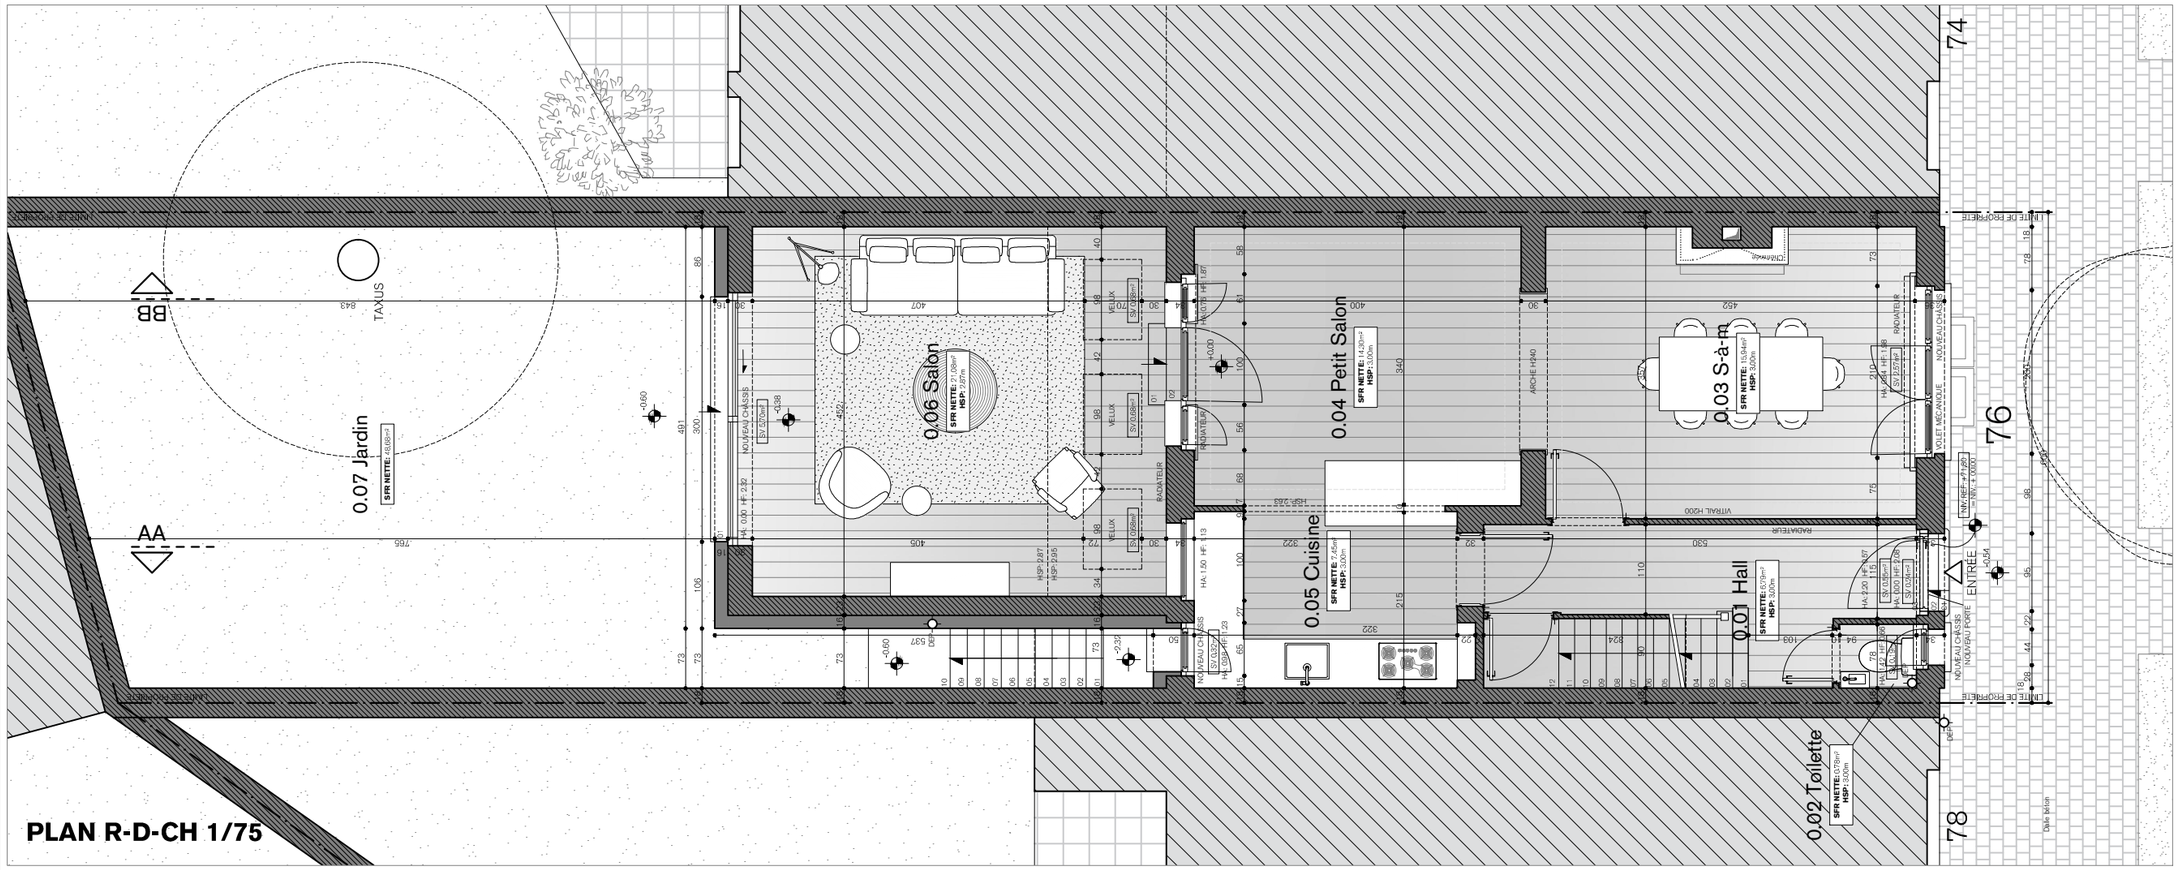

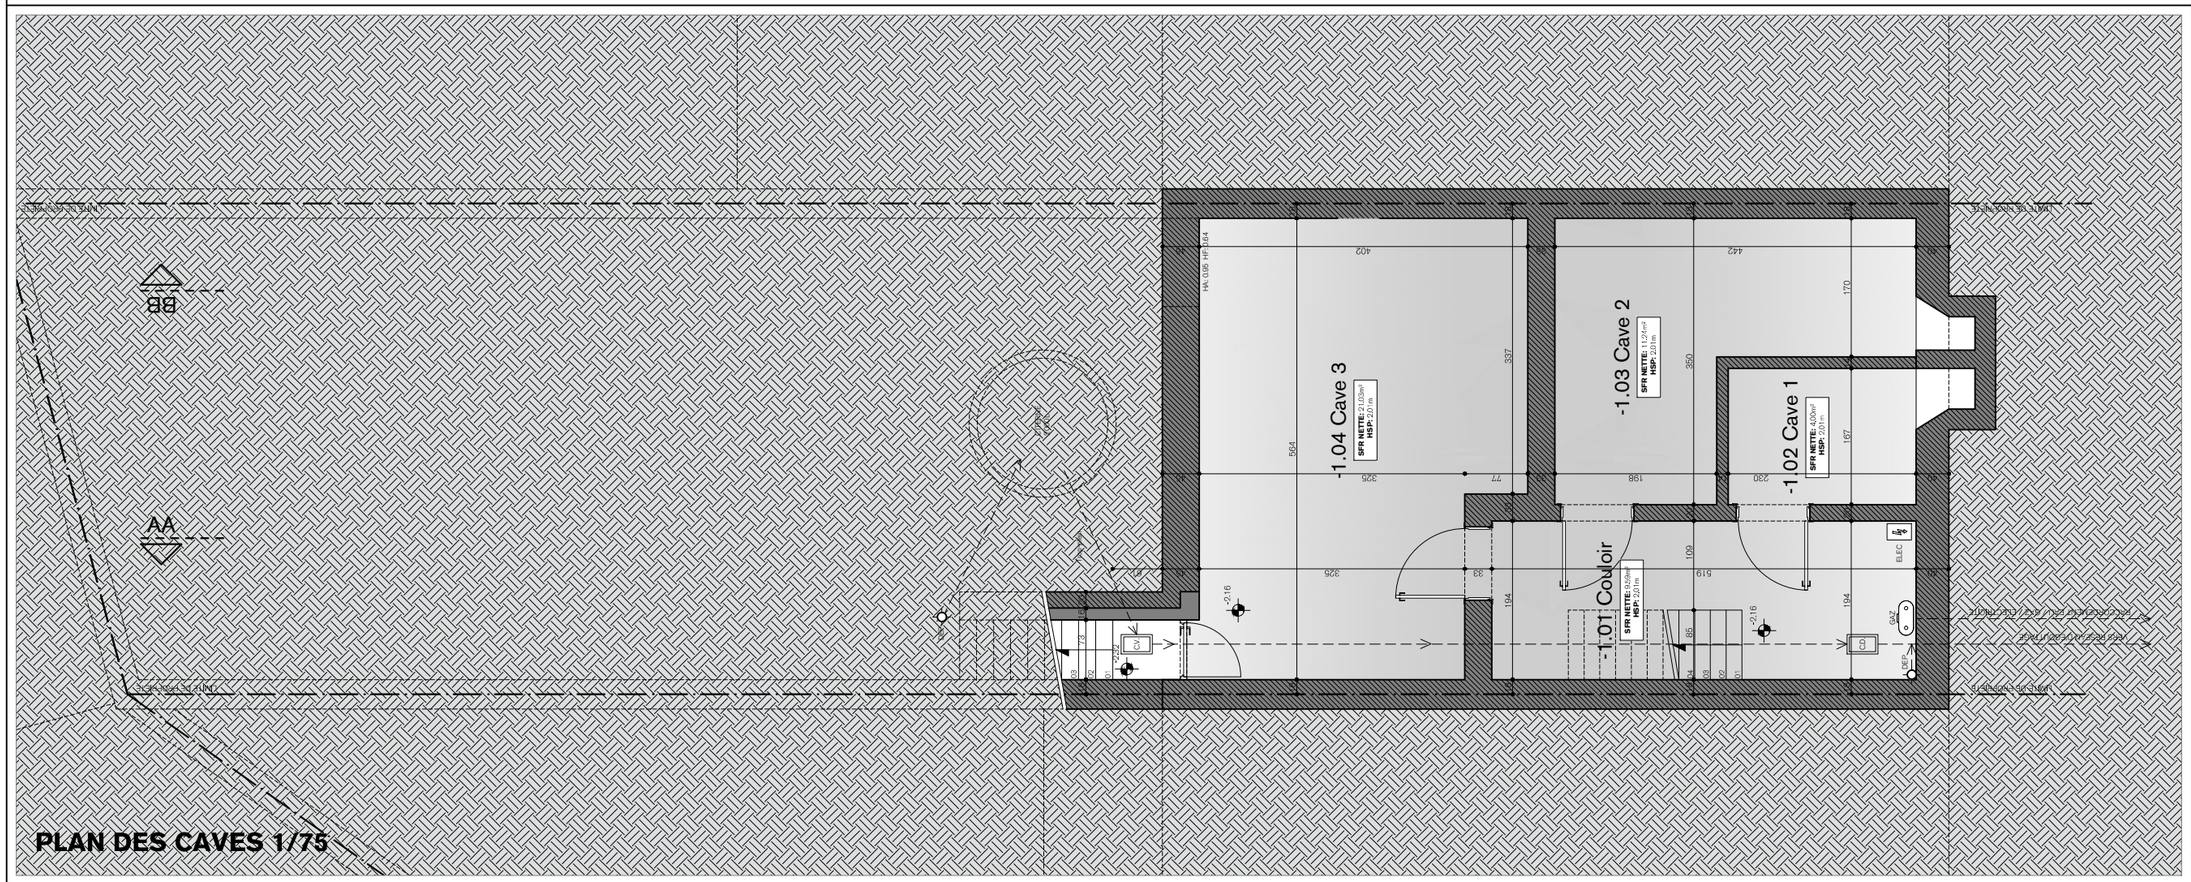

MAÎTRE D'OUVRAGE

CADASTRE

COMMUNE DE WOLUWE-SAINT-LAMBERT

Div. 3, Sect. D, parcelle 117P18

PROJET

027 - GIL

Avenue Victor Gilsoul 76
1200 - Woluwe-Saint-Lambert
Belgique

SIGNATURES

VAN ROY ARCHITECTURE + INTERIORS

Aristide Van Roy - Architecte
Chaussée de Waterloo 803 n°23,
1180 Bruxelles
aristidevanroy@gmail.com
+32 (0) 471 22 67 43

PERMIS D'URBANISME
SITUATION PROJETÉE
PLANS

2.06A

VAN ROY ARCHITECTURE + INTERIORS					DATE : 20260406
027	GIL	AVR	A3	1/75	- A -

SITUATION EXISTANTE

LÉGENDE DES MATÉRIAUX DE FACADE ET ABORDS

MATÉRIAUX

01. Brique ton terracotta
02. Pierre peinte ton blanc
03. Menuiserie en bois peint ton blanc
04. Brique peinte ton blanc
05. Tôle métallique ton blanc
09. Soubassement en pierre bleue
11. Châssis en bois ton blanc avec petits bois
12. Châssis en bois ton foncé
13. Châssis en PVC ton blanc avec petits bois
15. Porte d'entrée en bois ton brun foncé
16. Tabatière ton noir
17. Velux ton noir
19. Volet en bois peint ton blanc
20. Caisson volet en bois peint ton blanc
21. Seuils en pierre bleue
24. Toiture en tuile ton terracotta
25. Roofing
28. Cheminée en brique
29. Lucarne en bois peint ton blanc
30. Corniche en bois peint ton blanc
31. Corniche en bois peint ton noir
33. DEP en PVC ton blanc
45. Mitoyen en cimentage ton gris
46. Mitoyen en brique

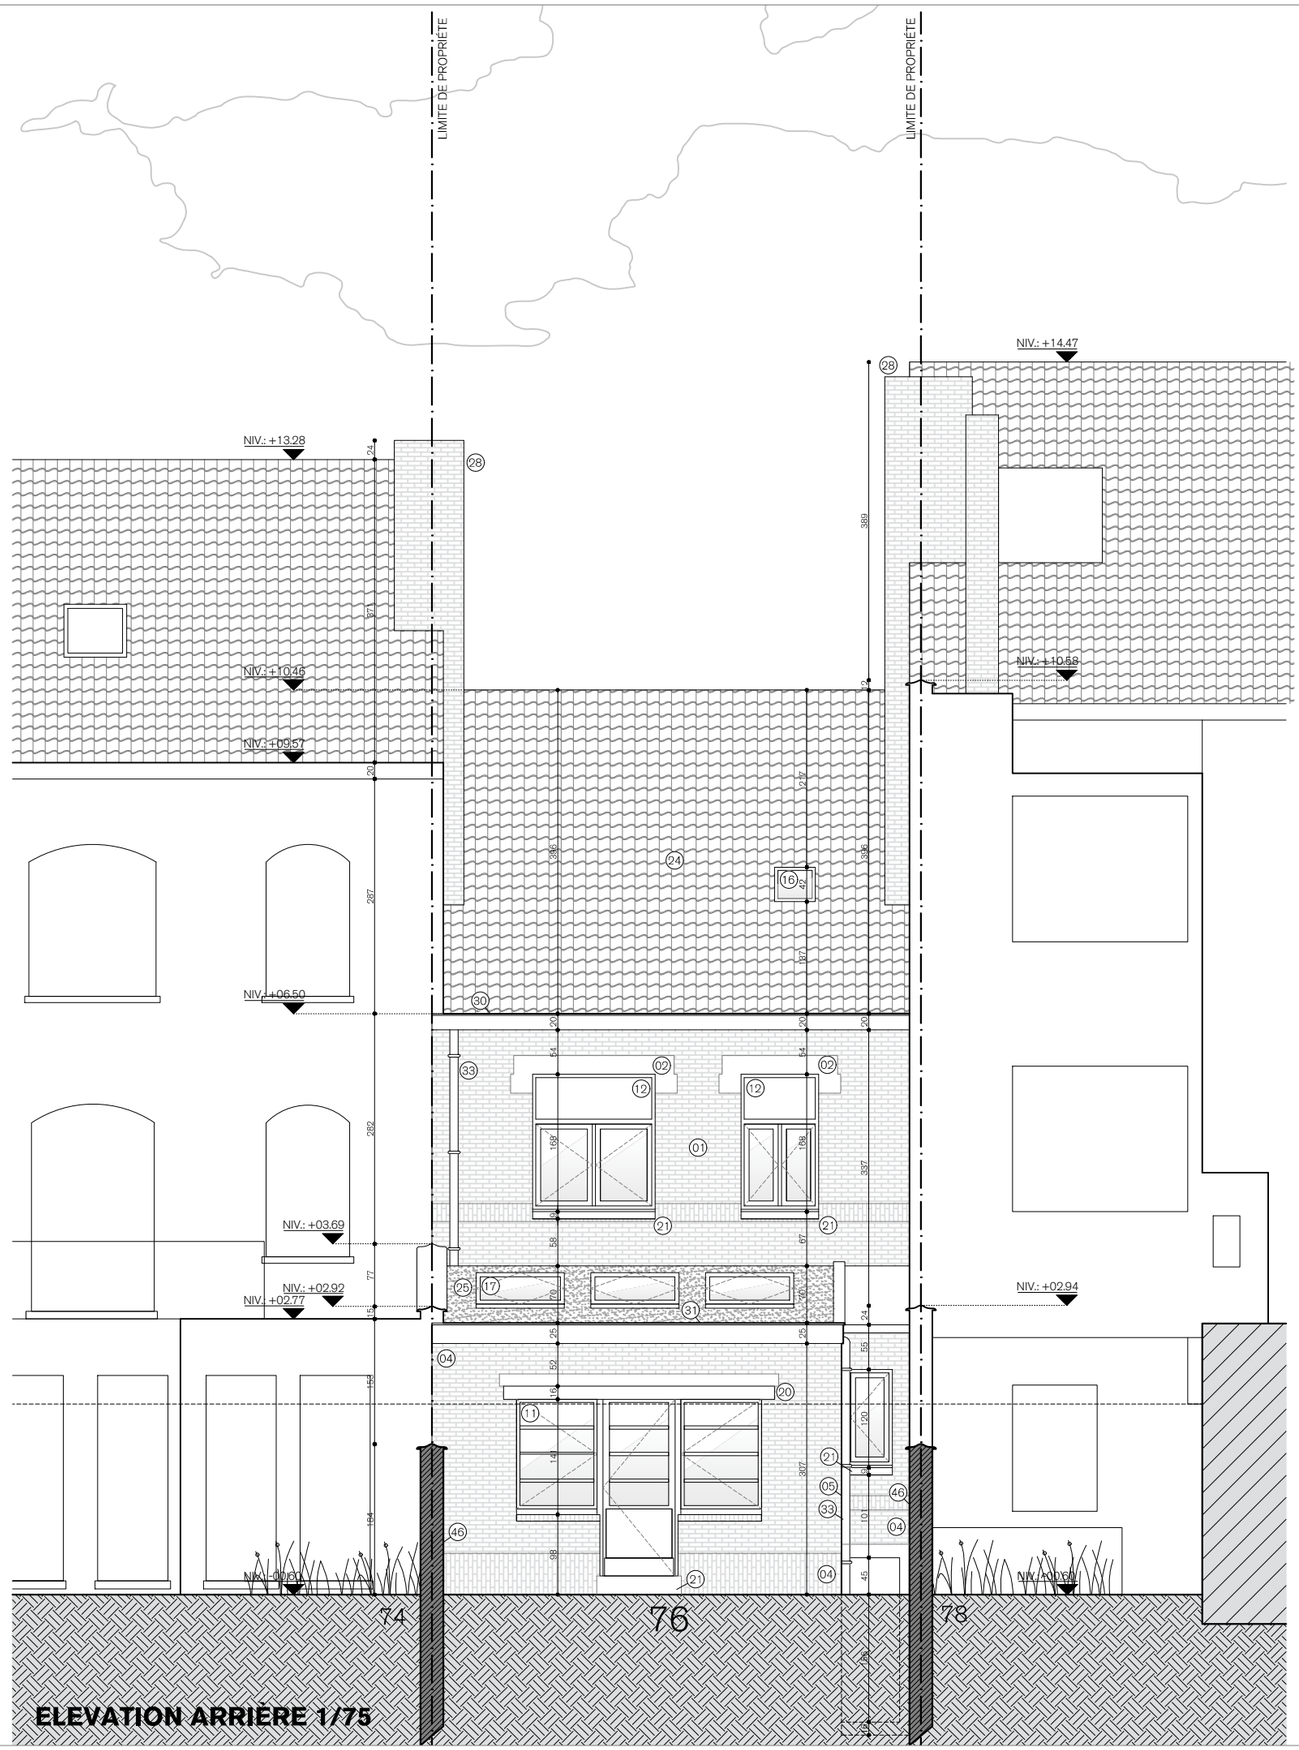

ELEVATION ARRIÈRE 1/75

MAÎTRE D'OUVRAGE

CADASTRE

COMMUNE DE WOLUWE-SAINT-LAMBERT
Div. 3, Sect. D, parcelle 117P18

PROJET

027 - GIL
Avenue Victor Gilsoul 76
1200 - Woluwe-Saint-Lambert
Belgique

SIGNATURES

VAN ROY ARCHITECTURE + INTERIORS
Aristide Van Roy - Architecte
Chaussée de Waterloo 803 n°23,
1180 Bruxelles
aristidevanroy@gmail.com
+32 (0) 471 22 67 43

PERMIS D'URBANISME
SITUATION EXISTANTE
ELEVATIONS

2.07B

VAN ROY ARCHITECTURE + INTERIORS | DATE : 20260406

027	GIL	AVR	A3	1/75	- A -

SITUATION EXISTANTE

LÉGENDE DES MATÉRIAUX DE FACADE ET ABORDS

MATÉRIAUX

01. Brique ton terracotta
02. Pierre peinte ton blanc
03. Menuiserie en bois peint ton blanc
04. Brique peinte ton blanc
05. Tôle métallique ton blanc
09. Soubassement en pierre bleue
11. Châssis en bois ton blanc avec petits bois
12. Châssis en bois ton foncé
13. Châssis en PVC ton blanc avec petits bois
15. Porte d'entrée en bois ton brun foncé
16. Tabatière ton noir
17. Velux ton noir
19. Volet en bois peint ton blanc
20. Caisson volet en bois peint ton blanc
21. Seuils en pierre bleue
24. Toiture en tuile ton terracotta
25. Roofing
28. Cheminée en brique
29. Lucarne en bois peint ton blanc
30. Corniche en bois peint ton blanc
31. Corniche en bois peint ton noir
33. DEP en PVC ton blanc
45. Mitoyen en cimentage ton gris
46. Mitoyen en brique

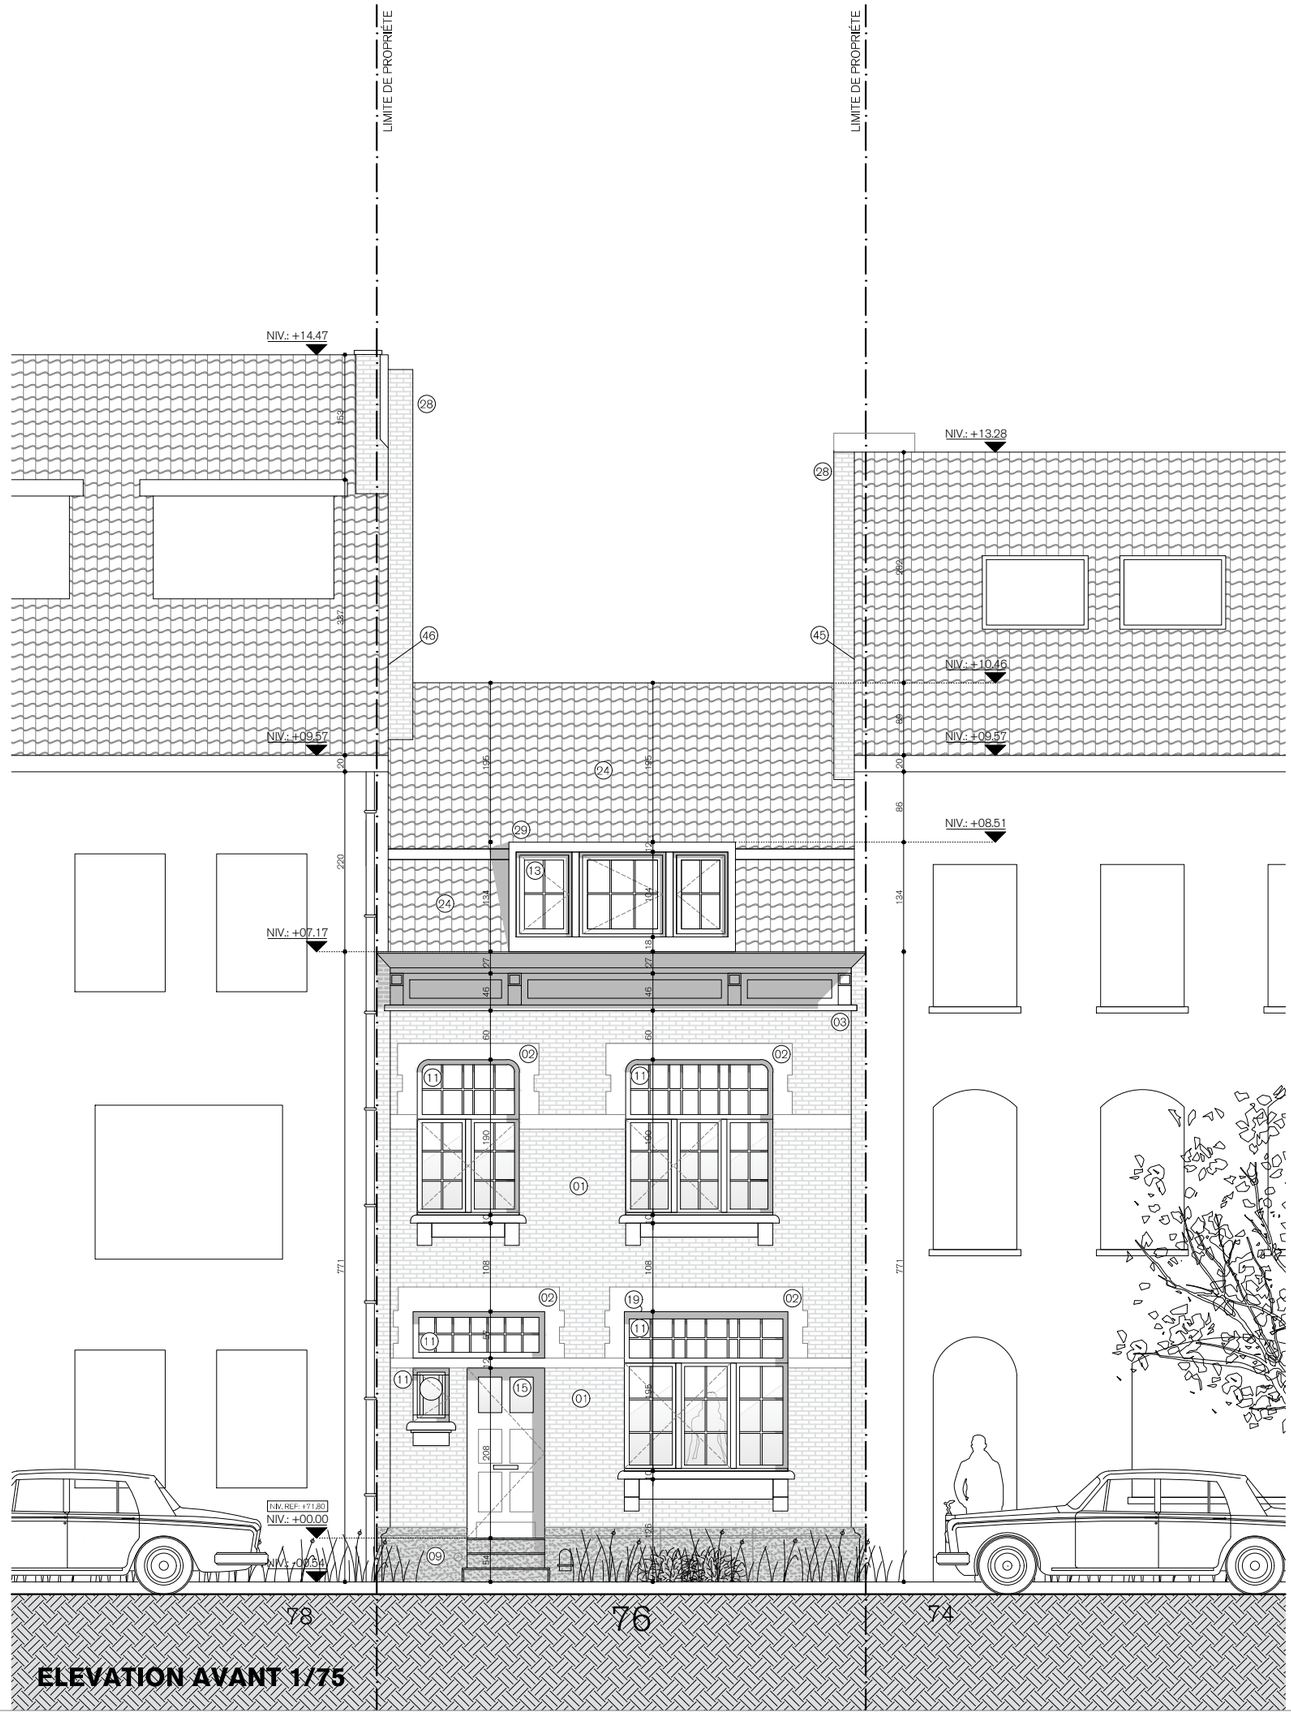

ELEVATION AVANT 1/75

MAÎTRE D'OUVRAGE

CADASTRE

COMMUNE DE WOLUWE-SAINT-LAMBERT
Div. 3, Sect. D, parcelle 117P18

PROJET

027 - GIL
Avenue Victor Gilsoul 76
1200 - Woluwe-Saint-Lambert
Belgique

SIGNATURES

VAN ROY ARCHITECTURE + INTERIORS
Aristide Van Roy - Architecte
Chaussée de Waterloo 803 n°23,
1180 Bruxelles
aristidevanroy@gmail.com
+32 (0) 471 22 67 43

PERMIS D'URBANISME
SITUATION EXISTANTE
ELEVATIONS

2.07A

VAN ROY ARCHITECTURE + INTERIORS | DATE : 20260406

027	GIL	AVR	A3	1/75	- A -

SITUATION PROJETÉE

LÉGENDE DES MATÉRIAUX DE FACADE ET ABORDS

MATÉRIAUX

01. Brique ton terracotta
02. Pierre peinte ton blanc
03. Menuiserie en bois peint ton blanc
06. Crépis sur isolant ton blanc
09. Soubassement en pierre bleue
14. Nouveau châssis PVC ton blanc
17. Velux ton noir
18. Nouvelle porte d'entrée en bois peinte ton blanc
19. Volet en bois peint ton blanc
21. Seuils en pierre bleue
24. Toiture en tuile ton terracotta
25. Roofing
28. Cheminée en brique
29. Lucarne en bois peint ton blanc
30. Corniche en bois peint ton blanc
32. Acrotère en aluminium ton blanc
33. DEP en PVC ton blanc
45. Mitoyen en cimentage ton gris
46. Mitoyen en brique

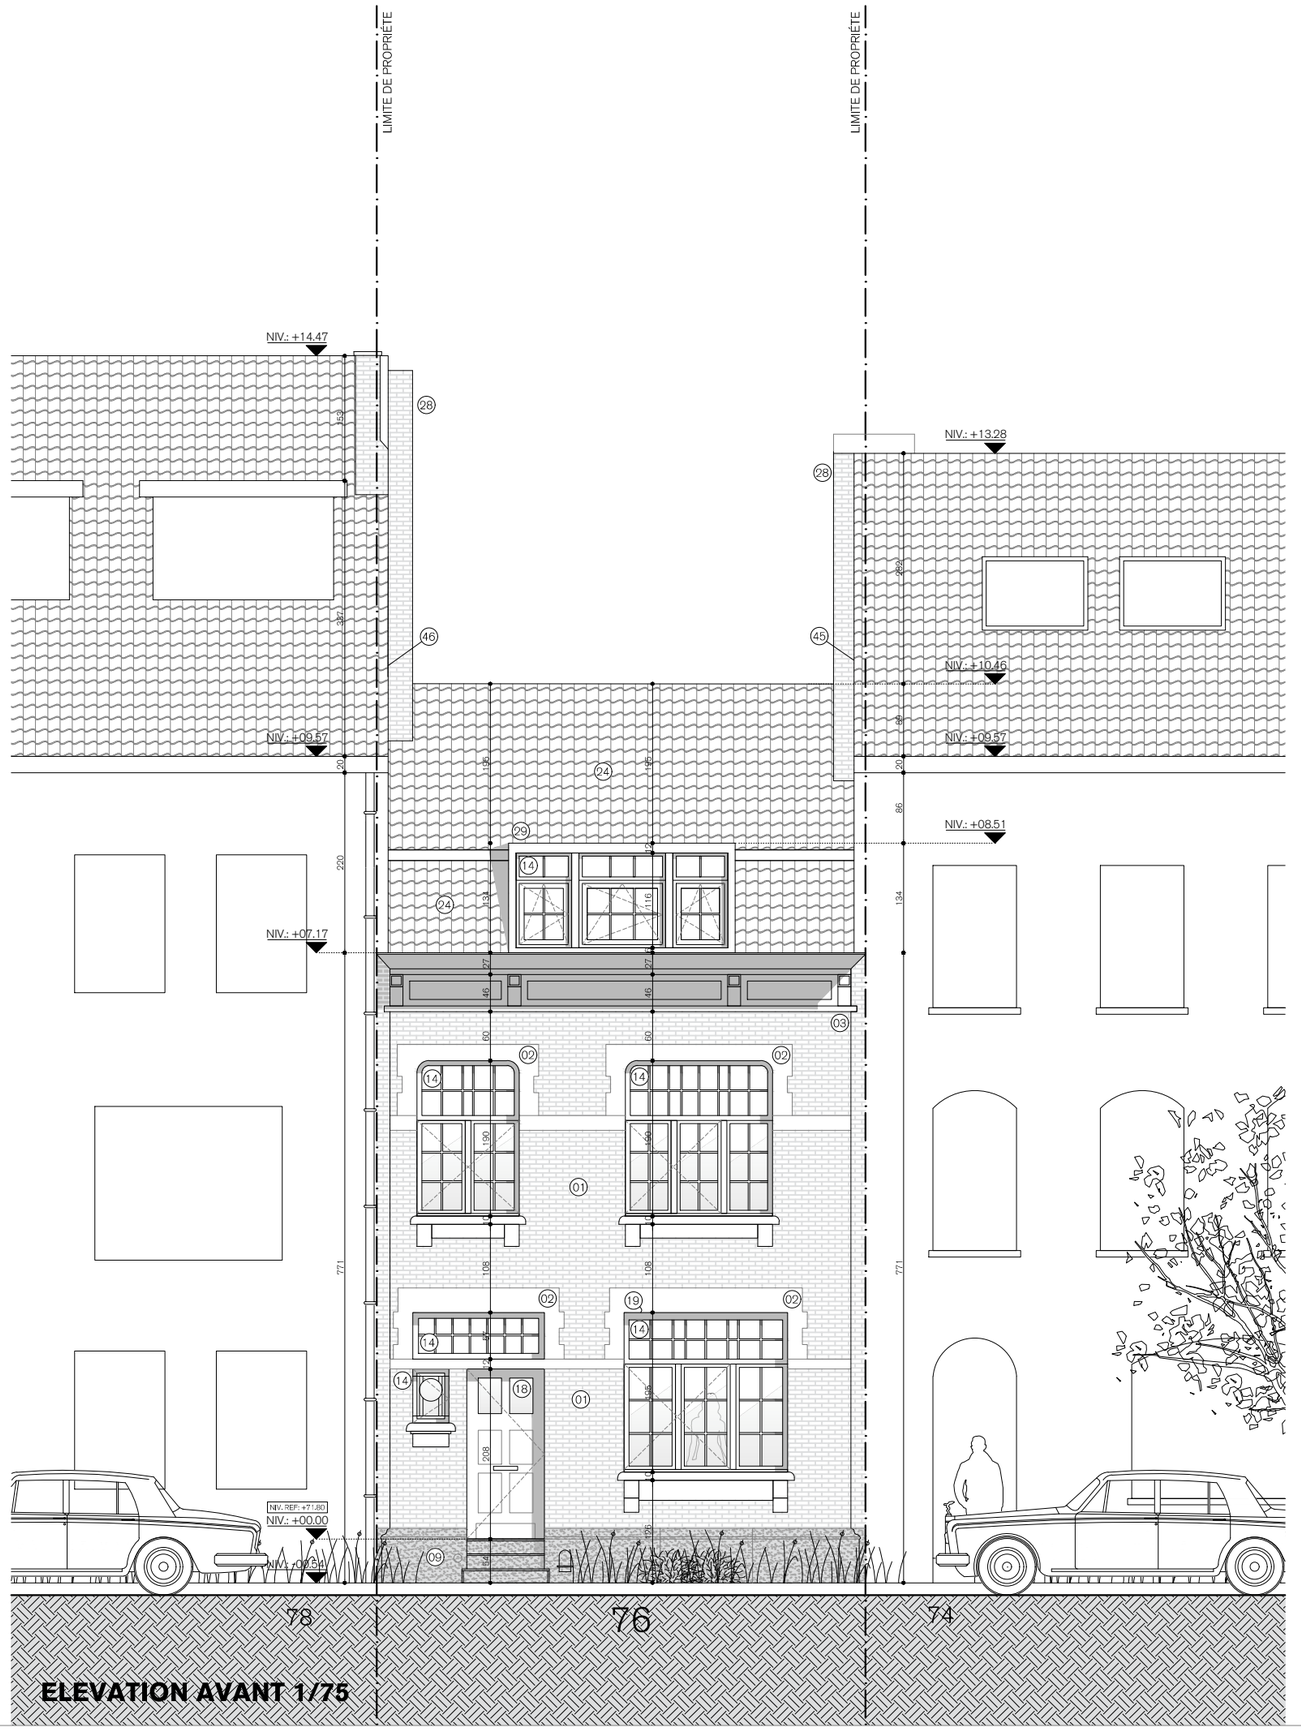

ELEVATION AVANT 1/75

MAÎTRE D'OUVRAGE

CADASTRE

COMMUNE DE WOLUWE-SAINT-LAMBERT
Div. 3, Sect. D, parcelle 117P18

PROJET

027 - GIL
Avenue Victor Gilsoul 76
1200 - Woluwe-Saint-Lambert
Belgique

SIGNATURES

VAN ROY ARCHITECTURE + INTERIORS
Aristide Van Roy - Architecte
Chaussée de Waterloo 803 n°23,
1180 Bruxelles
aristidevanroy@gmail.com
+32 (0) 471 22 67 43

PERMIS D'URBANISME
SITUATION PROJETÉE
ELEVATIONS

2.08A

VAN ROY ARCHITECTURE + INTERIORS | DATE : 20260406

027	GIL	AVR	A3	1/75	- A -

SITUATION PROJETÉE

LÉGENDE DES MATÉRIAUX DE FACADE ET ABORDS

MATÉRIAUX

01. Brique ton terracotta
02. Pierre peinte ton blanc
03. Menuiserie en bois peint ton blanc
06. Crépis sur isolant ton blanc
09. Soubassement en pierre bleue
14. Nouveau châssis PVC ton blanc
17. Velux ton noir
18. Nouvelle porte d'entrée en bois peinte ton blanc
19. Volet en bois peint ton blanc
21. Seuils en pierre bleue
24. Toiture en tuile ton terracotta
25. Roofing
28. Cheminée en brique
29. Lucarne en bois peint ton blanc
30. Corniche en bois peint ton blanc
32. Acrotère en aluminium ton blanc
33. DEP en PVC ton blanc
45. Mitoyen en cimentage ton gris
46. Mitoyen en brique

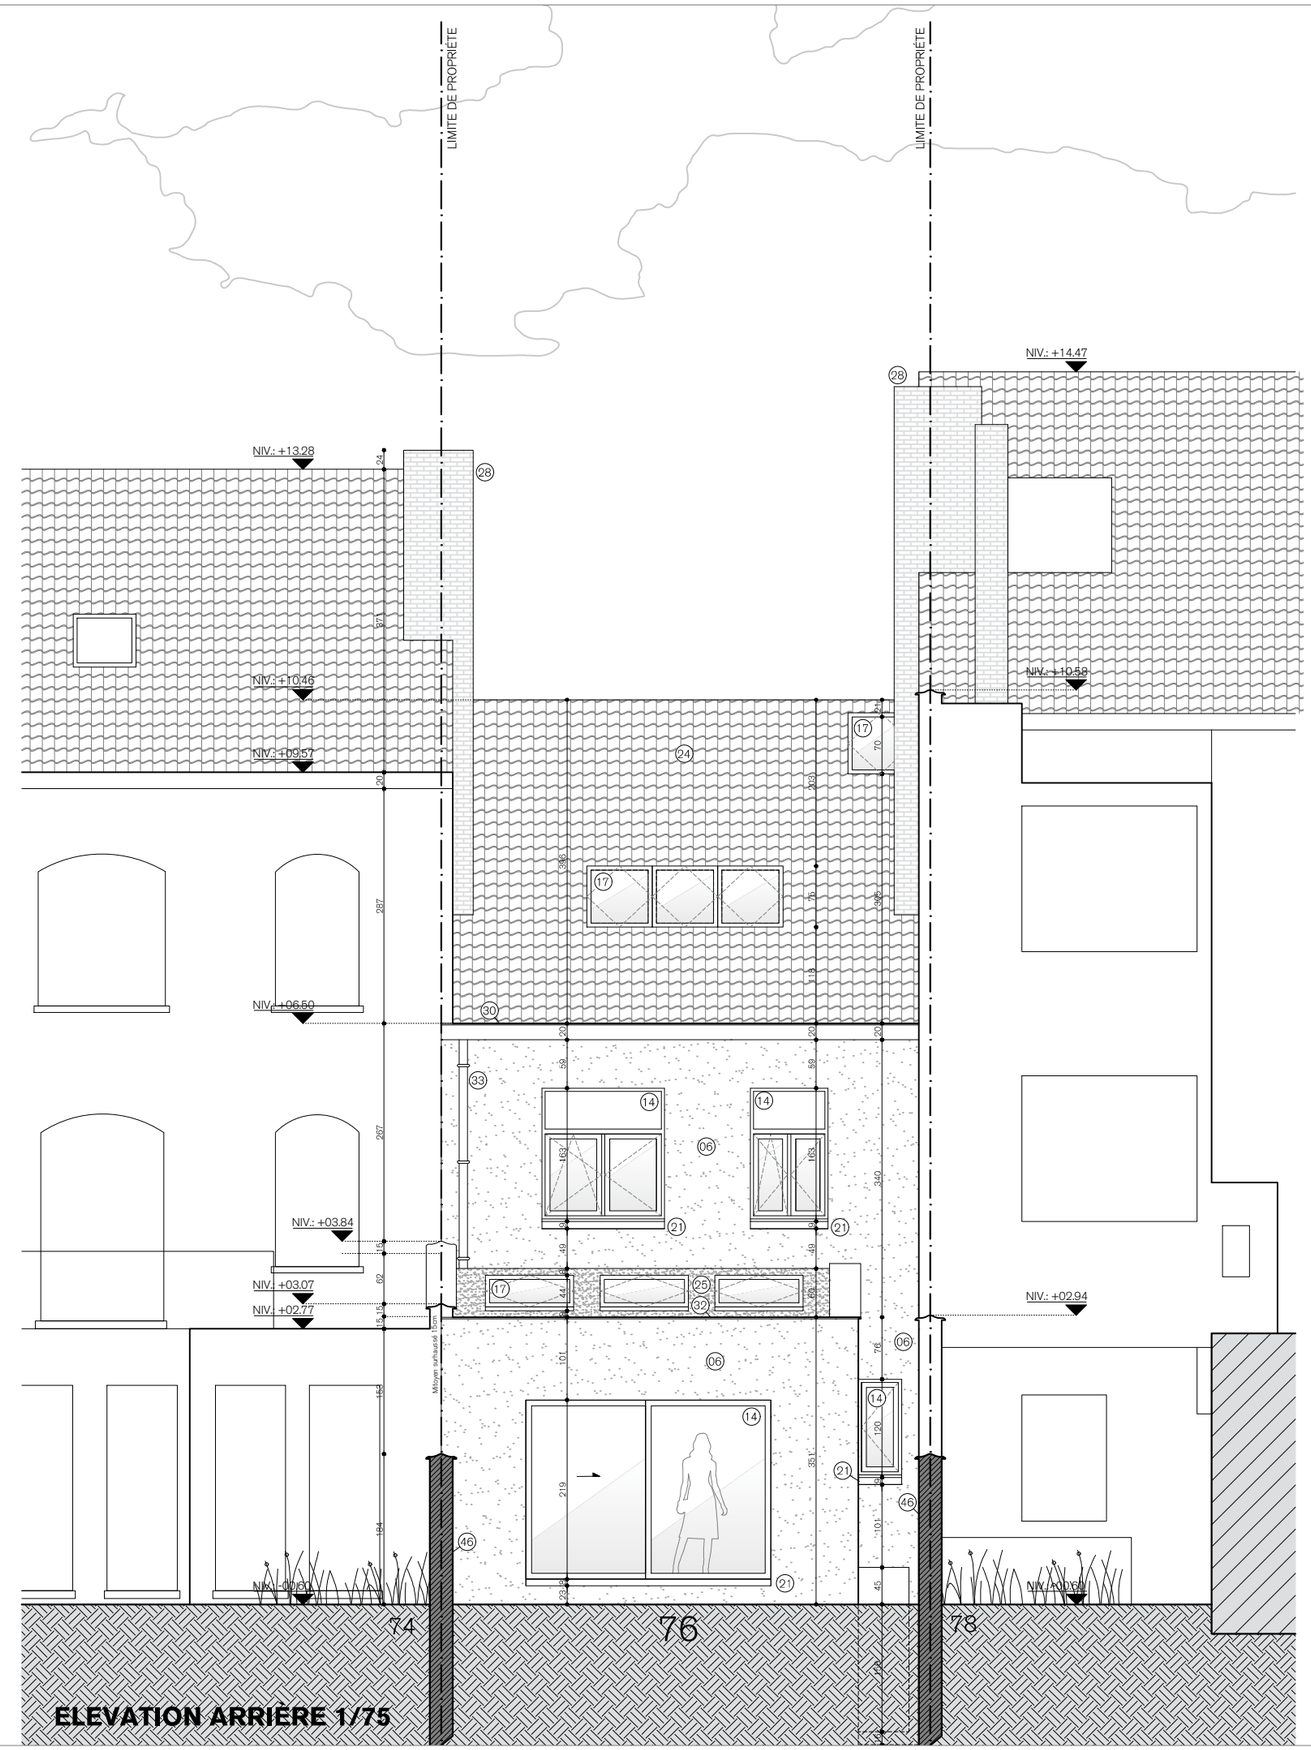

ELEVATION ARRIÈRE 1/75

MAÎTRE D'OUVRAGE

CADASTRE

COMMUNE DE WOLUWE-SAINT-LAMBERT

Div. 3, Sect. D, parcelle 117P18

PROJET

027 - GIL

Avenue Victor Gilsoul 76
1200 - Woluwe-Saint-Lambert
Belgique

SIGNATURES

VAN ROY ARCHITECTURE + INTERIORS
Aristide Van Roy - Architecte
Chaussée de Waterloo 803 n°23,
1180 Bruxelles
aristidevanroy@gmail.com
+32 (0) 471 22 67 43

PERMIS D'URBANISME — **2.08B**
SITUATION PROJETÉE
ELEVATIONS

VAN ROY ARCHITECTURE + INTERIORS					DATE : 20260406
027	GIL	AVR	A3	1/75	- A -

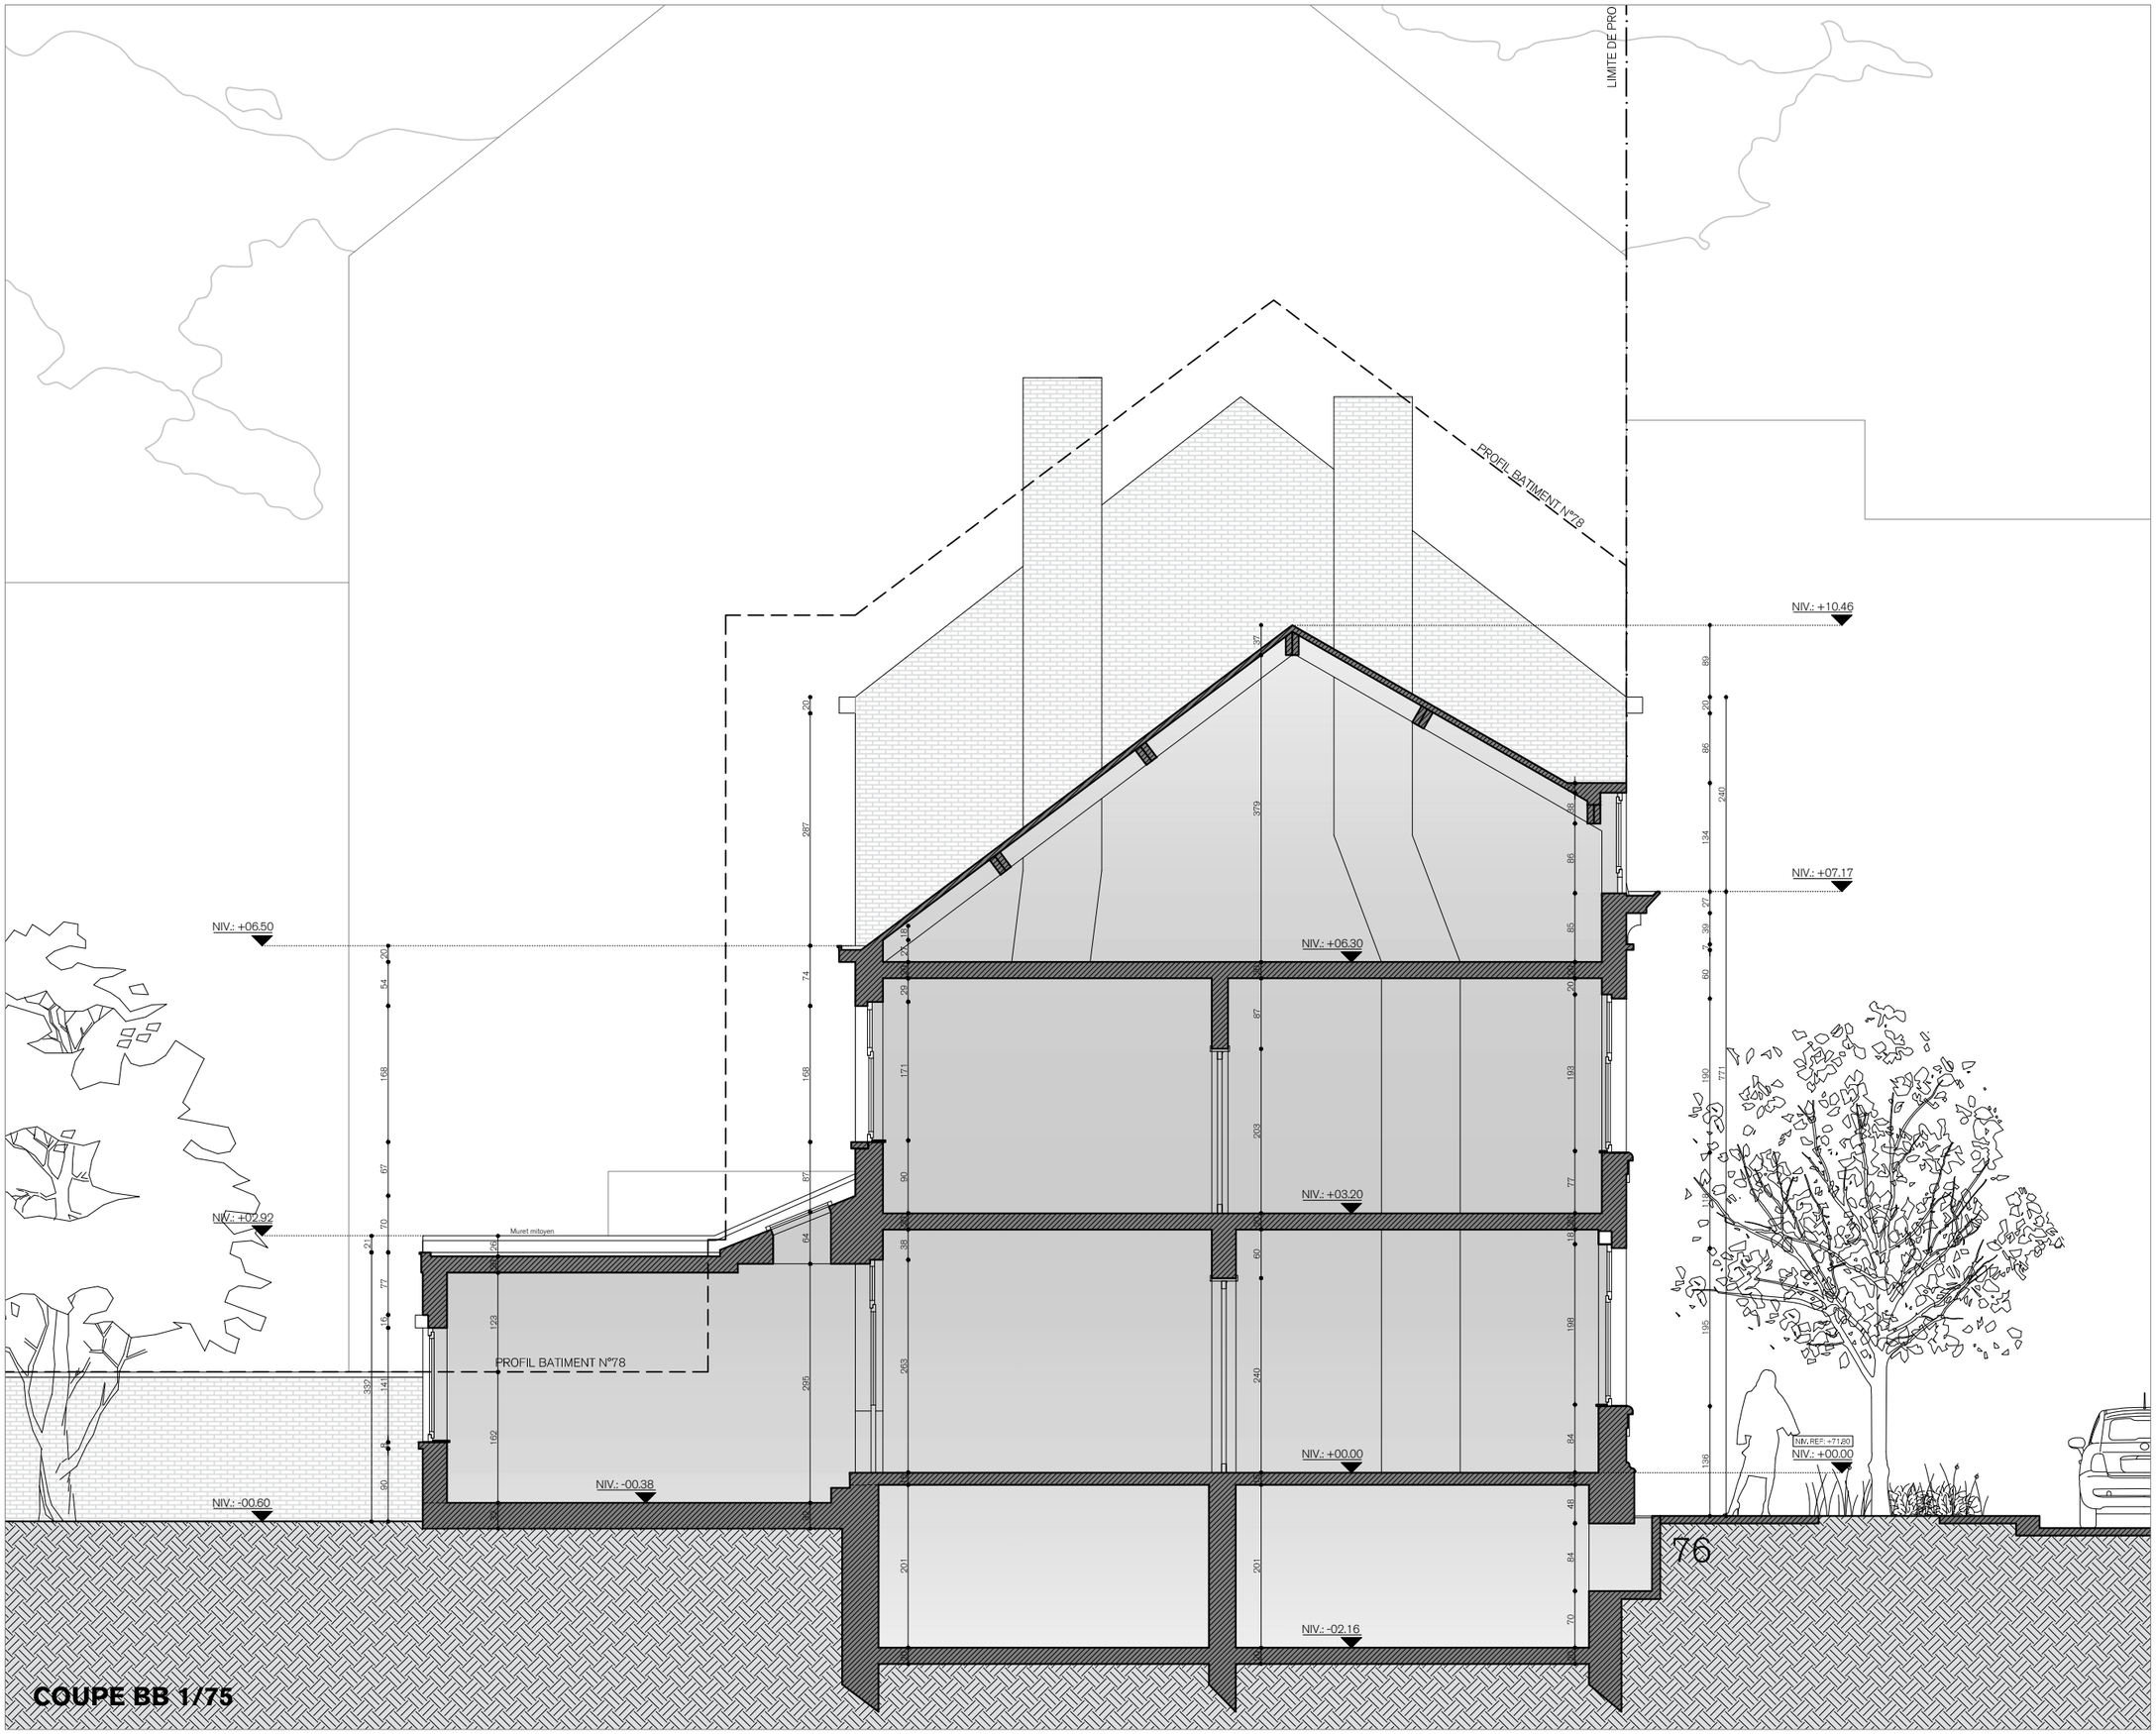

COUPE BB 1/75

MAÎTRE D'OUVRAGE

CADASTRE

COMMUNE DE WOLUWE-SAINT-LAMBERT

Div. 3, Sect. D, parcelle 117P18

PROJET

027 - GIL

Avenue Victor Gilsoul 76
1200 - Woluwe-Saint-Lambert
Belgique

SIGNATURES

VAN ROY ARCHITECTURE + INTERIORS
Aristide Van Roy - Architecte
Chaussée de Waterloo 803 n°23,
1180 Bruxelles
aristidevanroy@gmail.com
+32 (0) 471 22 67 43

PERMIS D'URBANISME
SITUATION EXISTANTE
COUPES

2.09B

VAN ROY ARCHITECTURE + INTERIORS | DATE : 20260406

027	GIL	AVR	A3	1/75	- A -

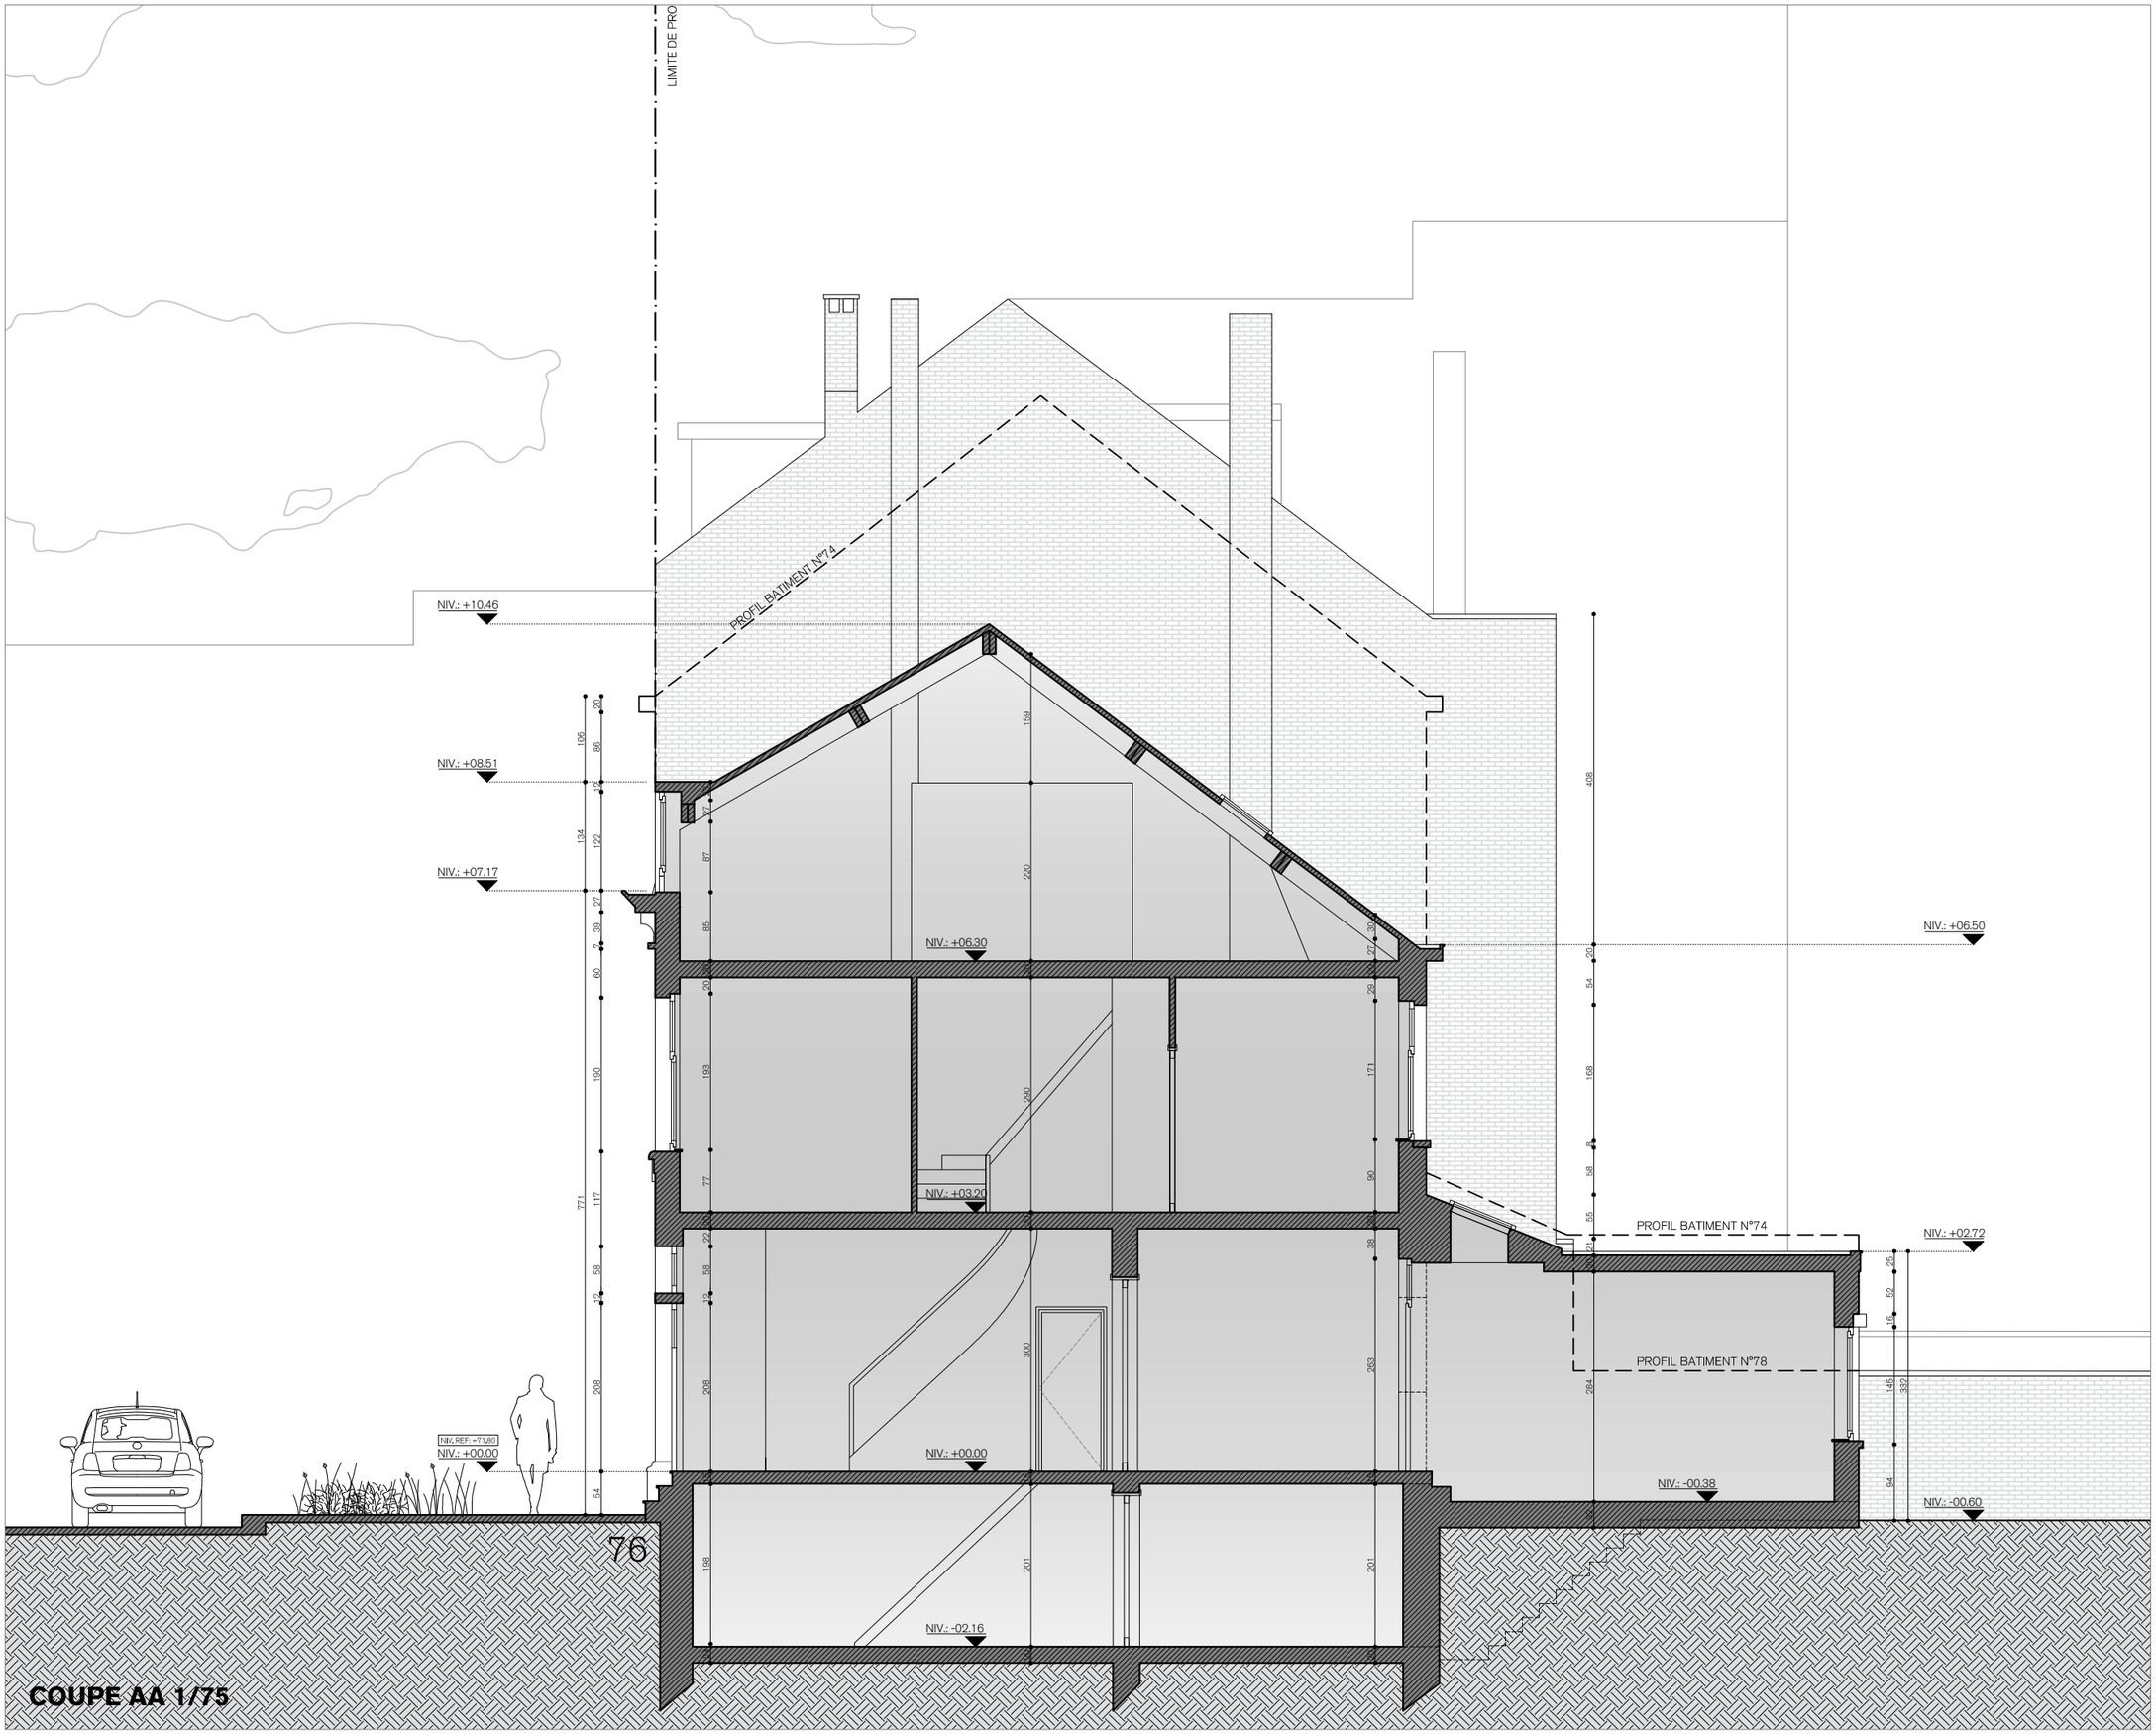

COUPE AA 1/75

MAÎTRE D'OUVRAGE

CADASTRE

COMMUNE DE WOLUWE-SAINT-LAMBERT

Div. 3, Sect. D, parcelle 117P18

PROJET

027 - GIL

Avenue Victor Gilsoul 76
1200 - Woluwe-Saint-Lambert
Belgique

SIGNATURES

VAN ROY ARCHITECTURE + INTERIORS
Aristide Van Roy - Architecte
Chaussée de Waterloo 803 n°23,
1180 Bruxelles
aristidevanroy@gmail.com
+32 (0) 471 22 67 43

PERMIS D'URBANISME
SITUATION EXISTANTE
COUPES

2.09A

VAN ROY ARCHITECTURE + INTERIORS					DATE : 20260406
027	GIL	AVR	A3	1/75	- A -

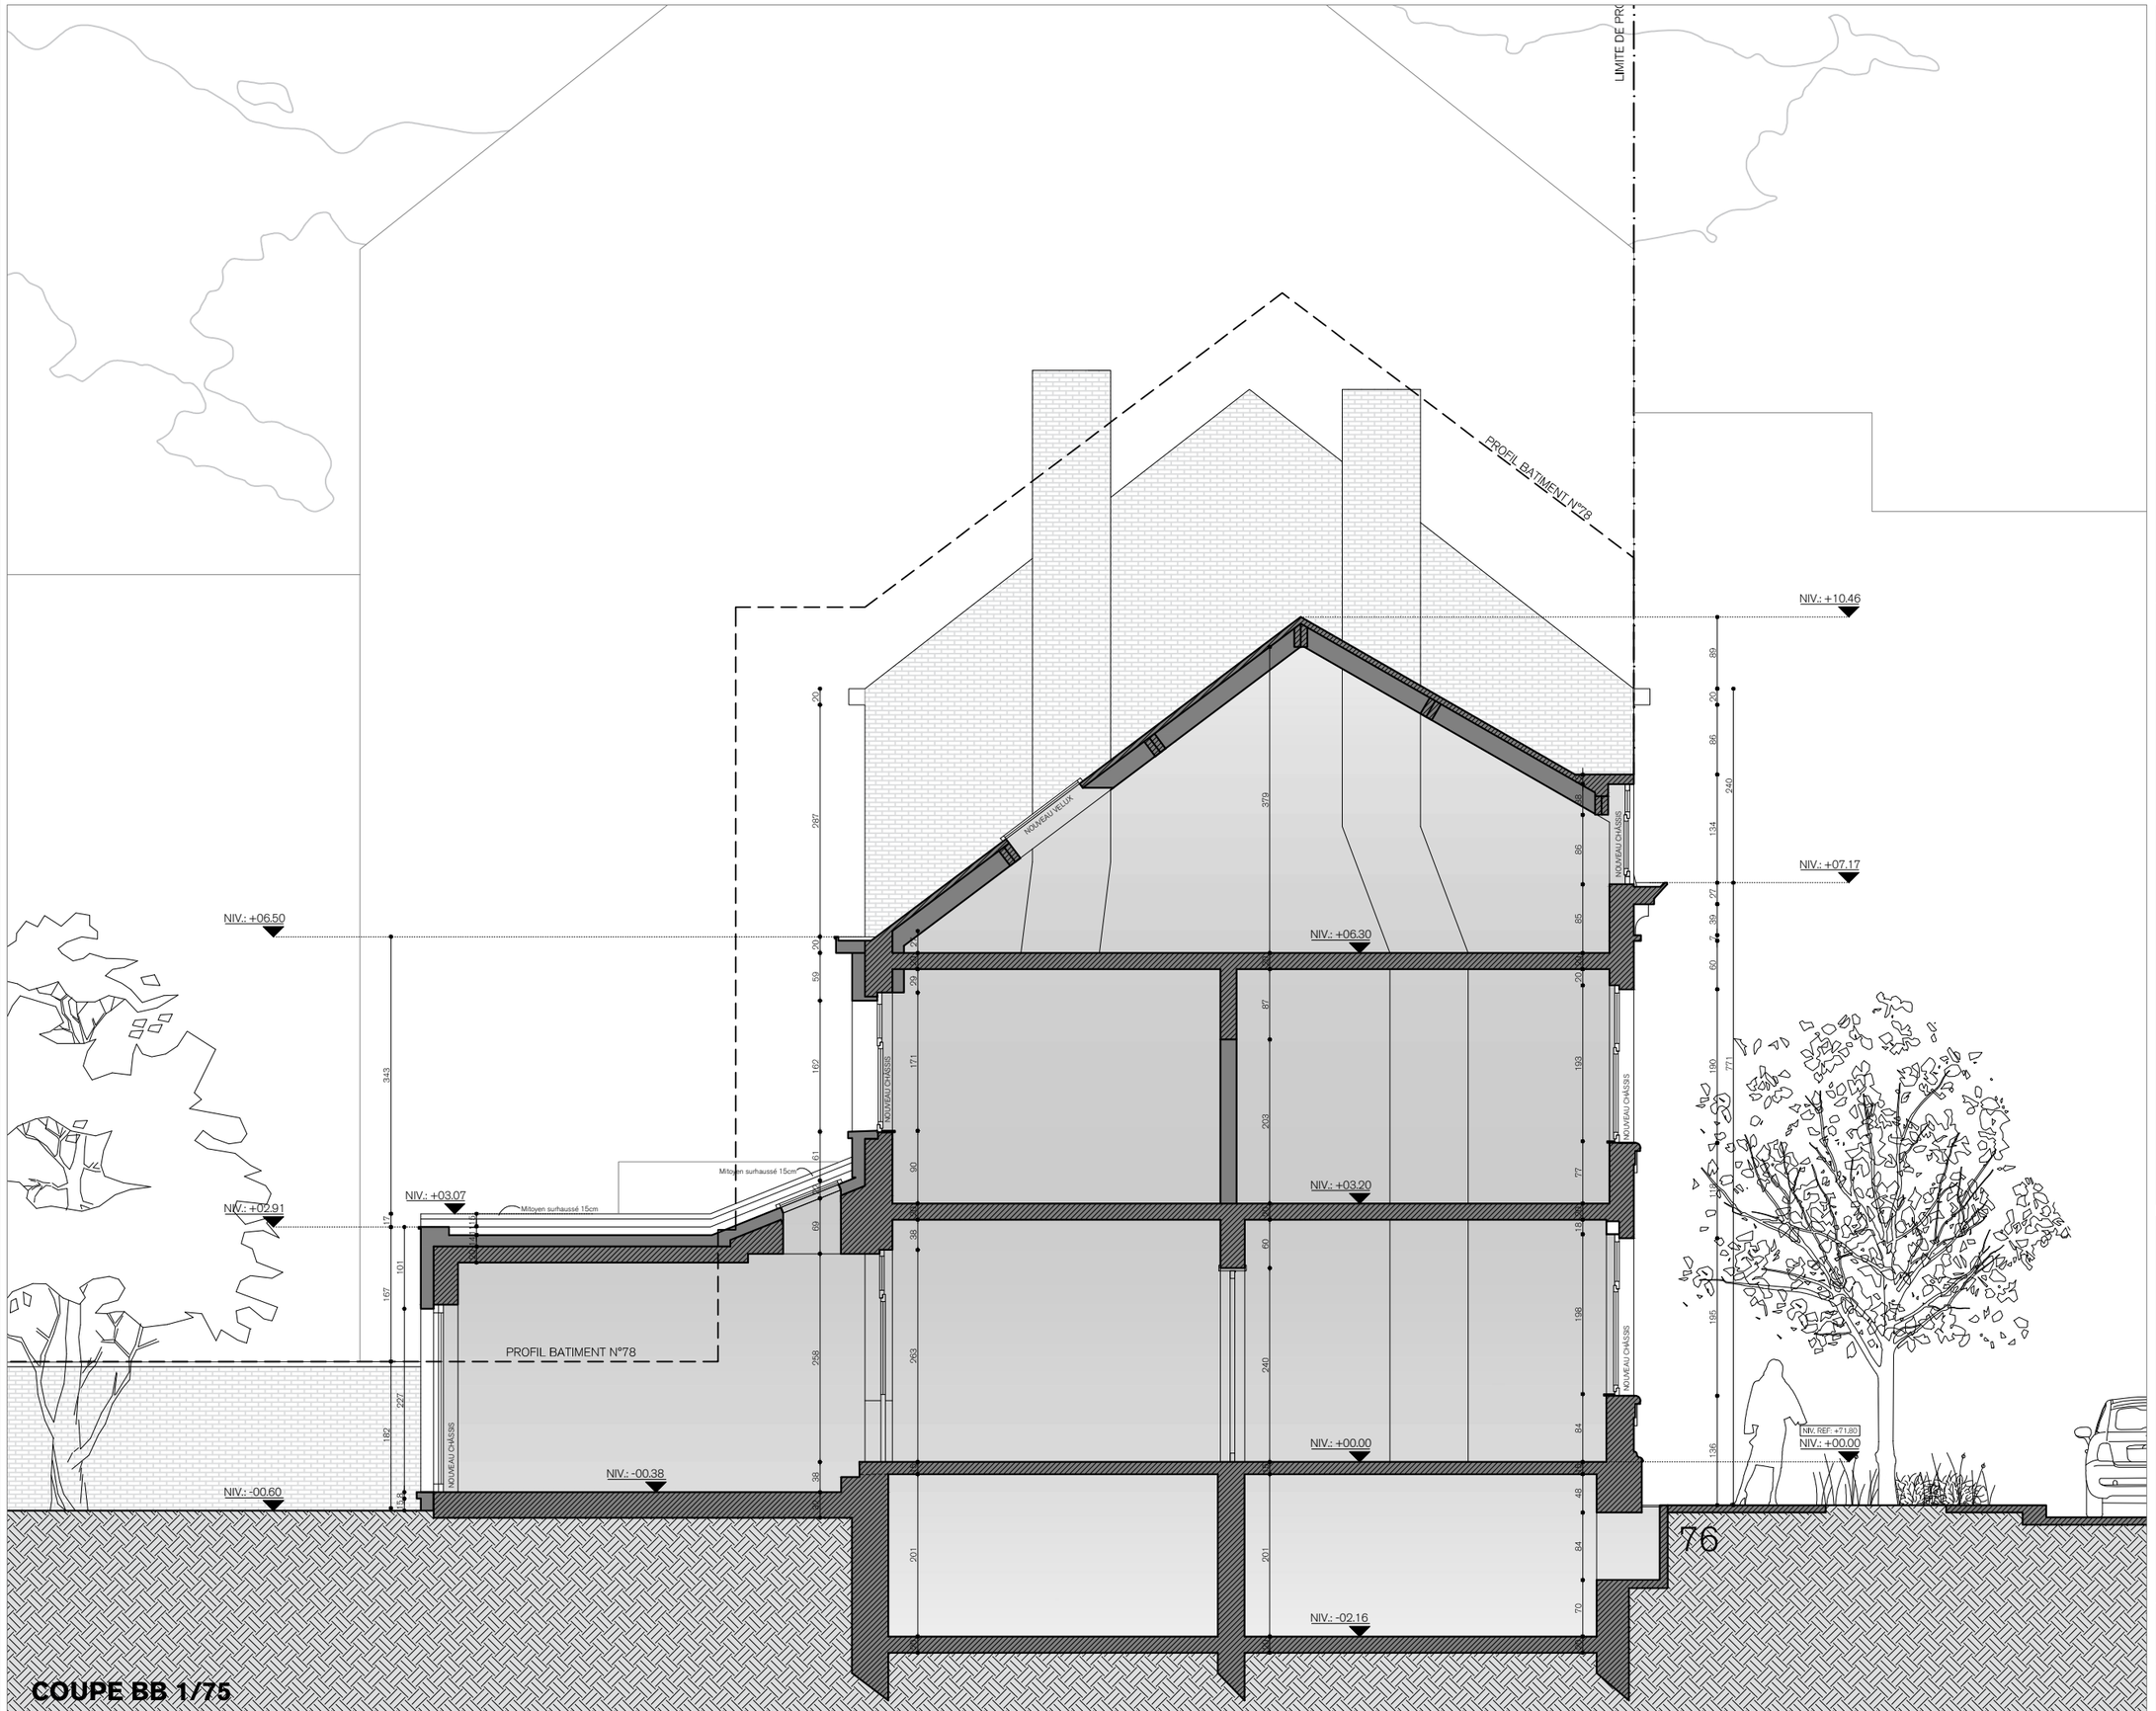

COUPE BB 1/75

MAÎTRE D'OUVRAGE

CADASTRE

COMMUNE DE WOLUWE-SAINT-LAMBERT

Div. 3, Sect. D, parcelle 117P18

PROJET

027 - GIL

Avenue Victor Gilsoul 76
1200 - Woluwe-Saint-Lambert
Belgique

SIGNATURES

VAN ROY ARCHITECTURE + INTERIORS
Aristide Van Roy - Architecte
Chaussée de Waterloo 803 n°23,
1180 Bruxelles
aristidevanroy@gmail.com
+32 (0) 471 22 67 43

PERMIS D'URBANISME
SITUATION PROJETÉE
COUPES

2.10B

VAN ROY ARCHITECTURE + INTERIORS | DATE : 20260406

027	GIL	AVR	A3	1/75	- A -

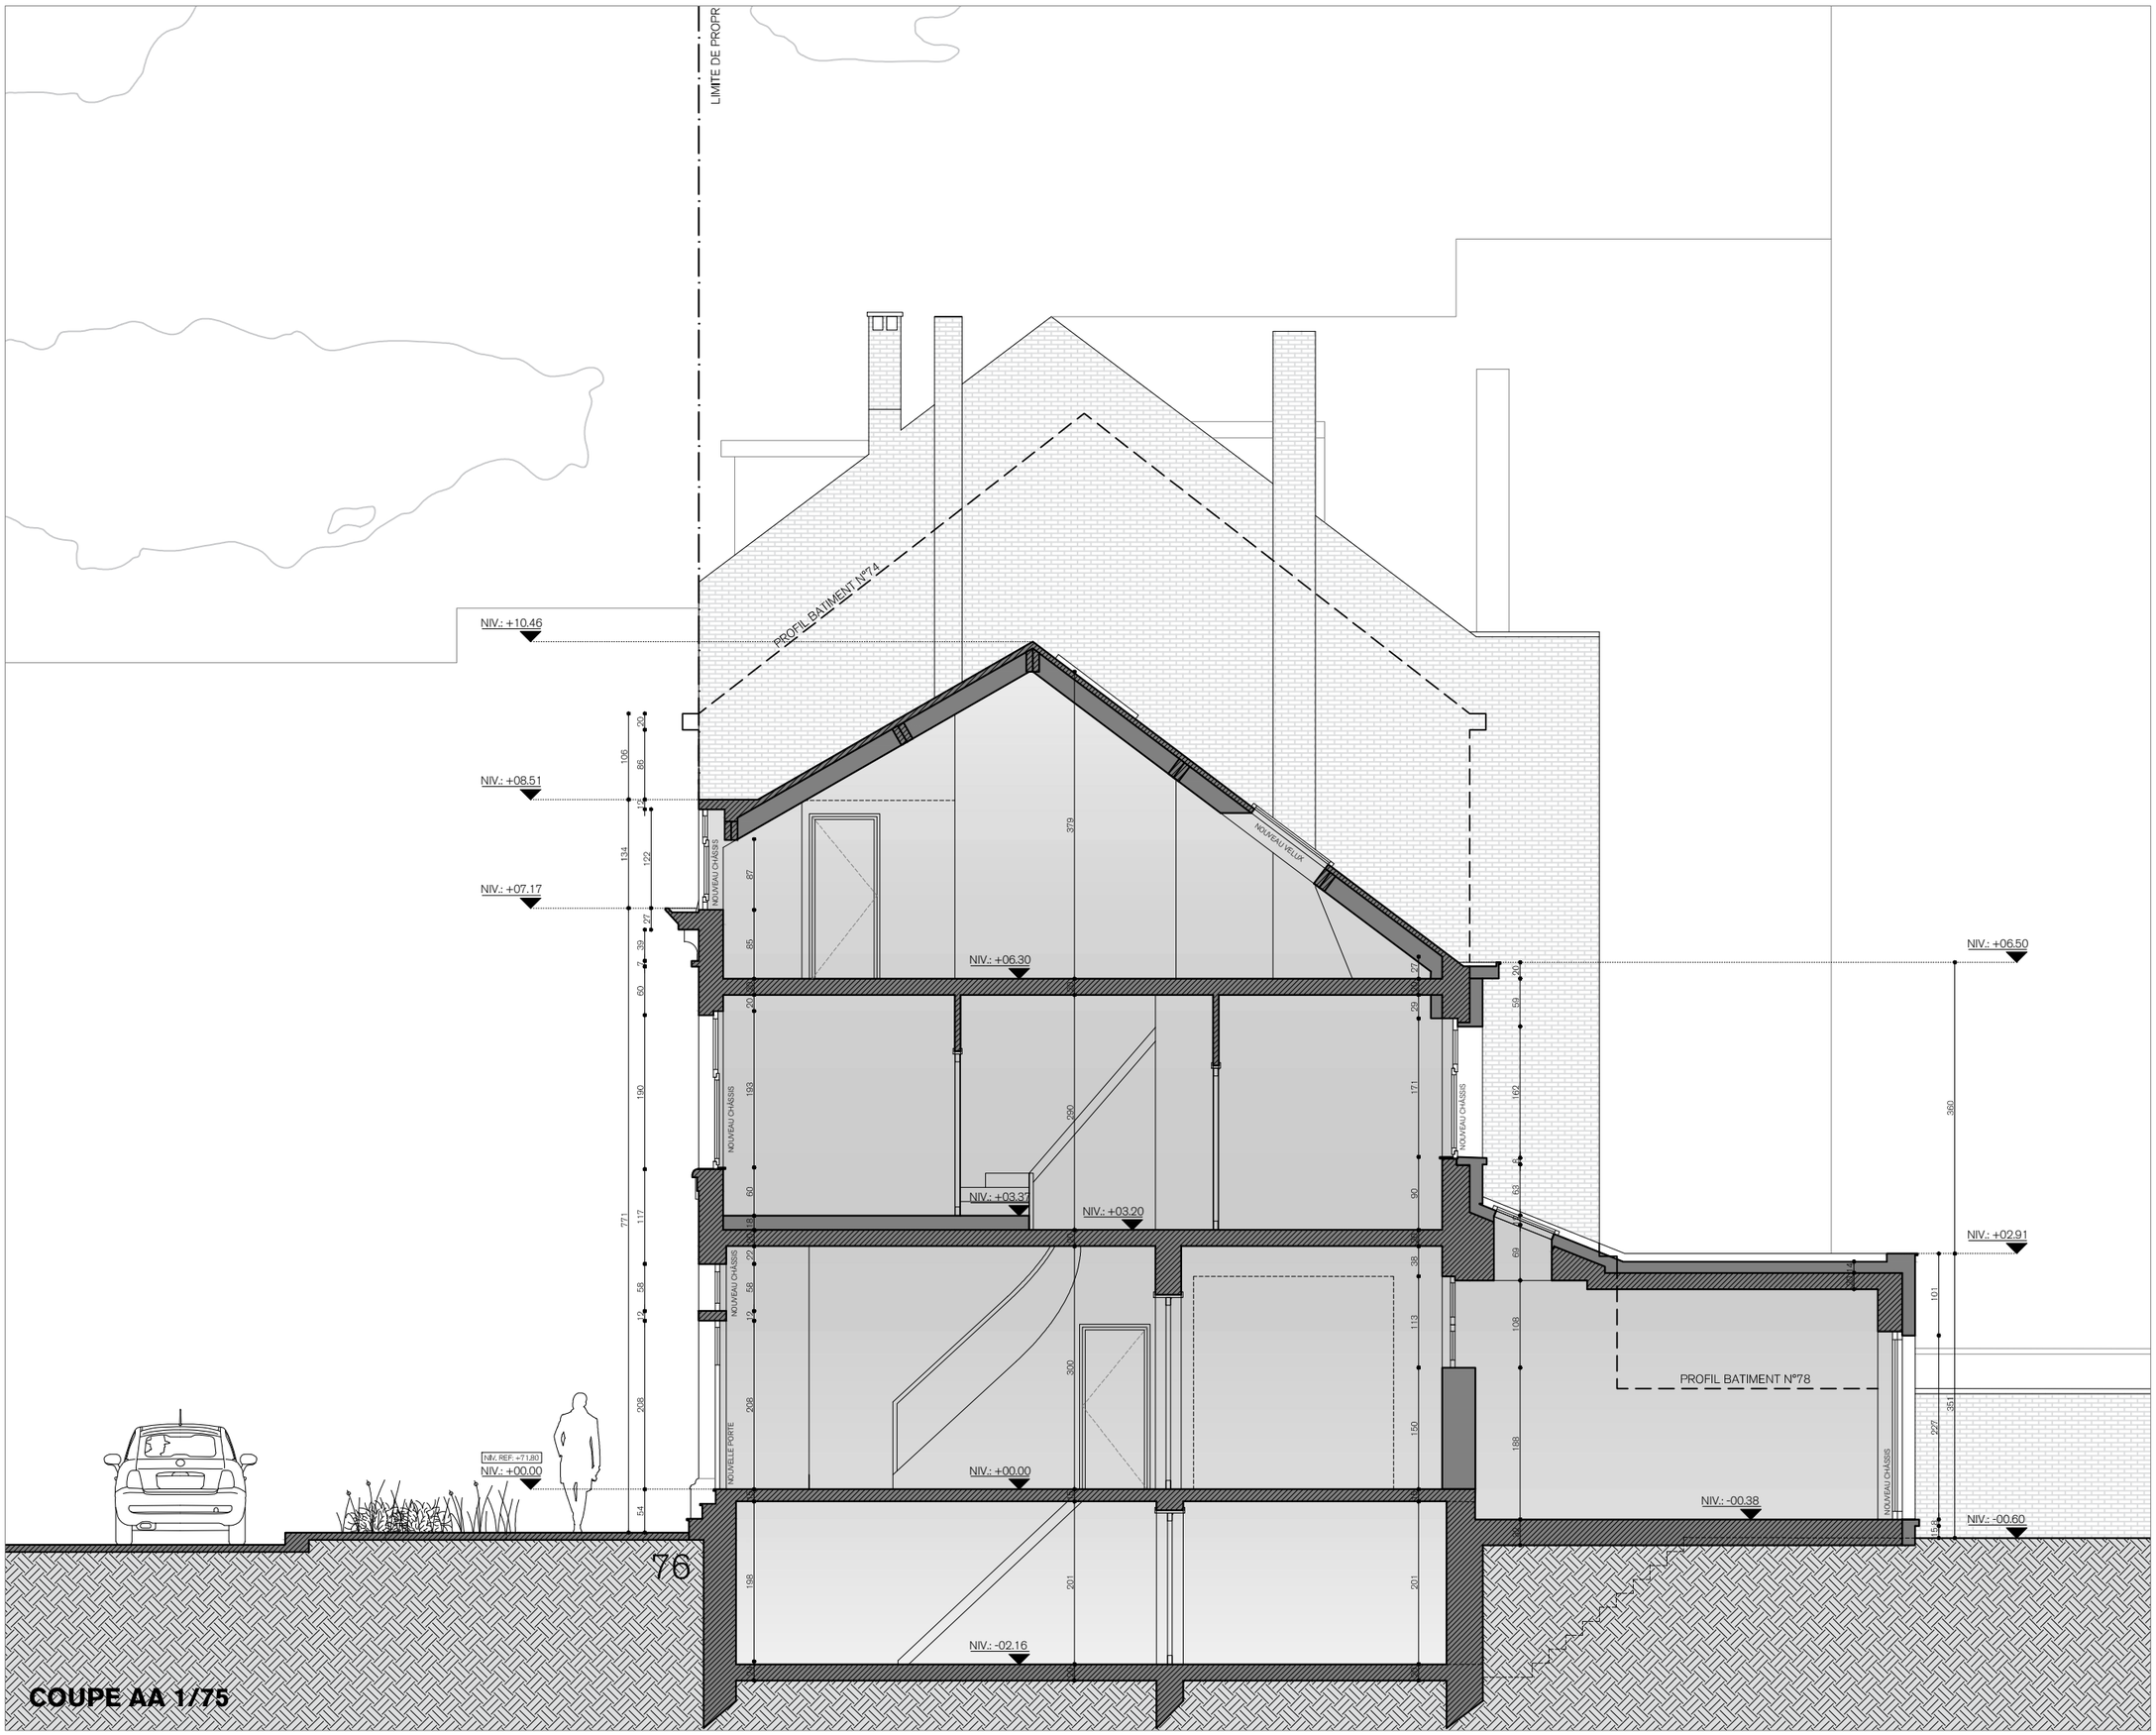

COUPE AA 1/75

MAÎTRE D'OUVRAGE

CADASTRE

COMMUNE DE WOLUWE-SAINT-LAMBERT

Div. 3, Sect. D, parcelle 117P18

PROJET

027 - GIL

Avenue Victor Gilsoul 76
1200 - Woluwe-Saint-Lambert
Belgique

SIGNATURES

VAN ROY ARCHITECTURE + INTERIORS
Aristide Van Roy - Architecte
Chaussée de Waterloo 803 n°23,
1180 Bruxelles
aristidevanroy@gmail.com
+32 (0) 471 22 67 43

PERMIS D'URBANISME
SITUATION PROJETÉE
COUPES

2.10A

VAN ROY ARCHITECTURE + INTERIORS					DATE : 20260406
027	GIL	AVR	A3	1/75	- A -