



Carte indicative - Réalisé par The brugis Team

PLAN DE SITUATION 1/5000



PLAN D'IMPLANTATION DE DROIT 1/500

Régularisation d'une maison unifamiliale
Rue Egide Winteroy 48 à 1082 Berchem-Sainte-Agathe

Architecte :
SANDRINE NOEL - rue de Baudémont 18- 0499 410 867


Phase :
PU

Dossier :
2608


Date :
15/05/2026





Echelle :
1/500

Page :
1/8

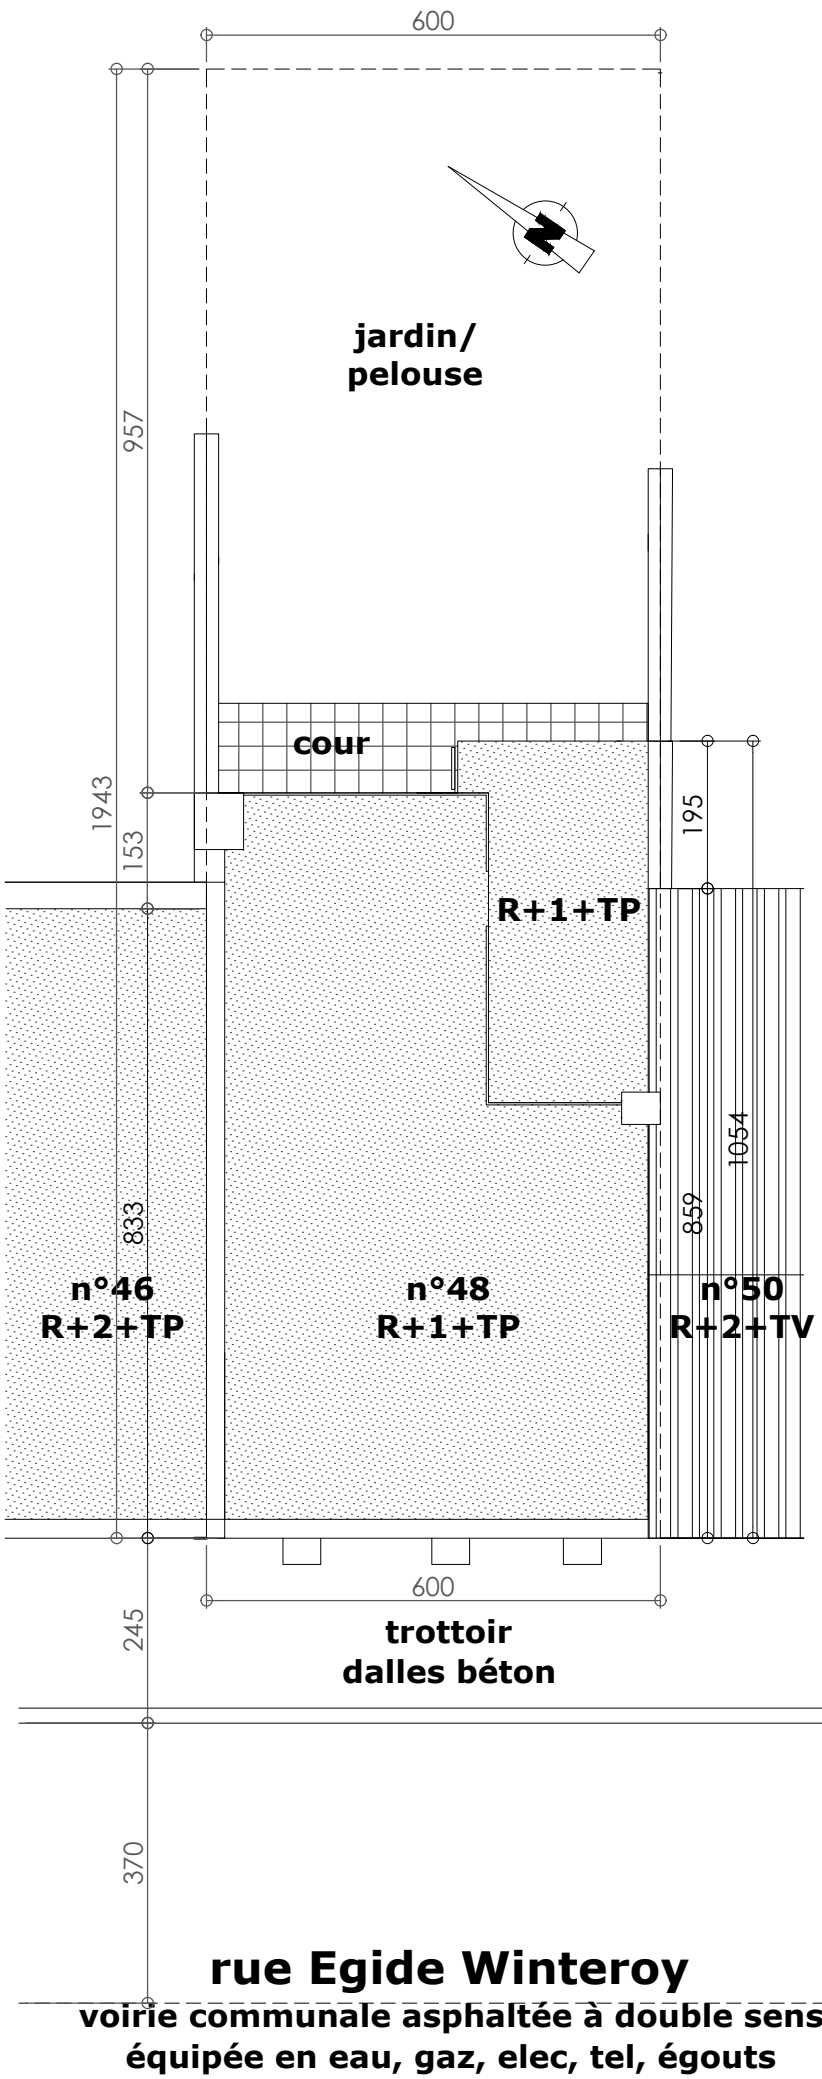


PLAN D'IMPLANTATION
DE DROIT 1/100

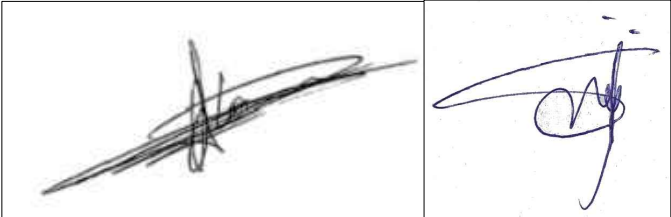

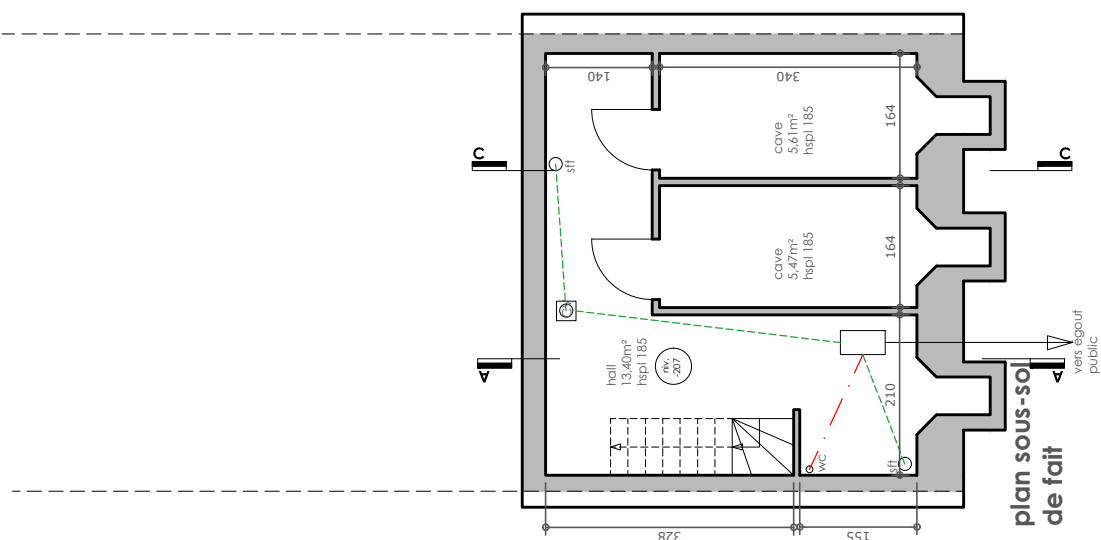 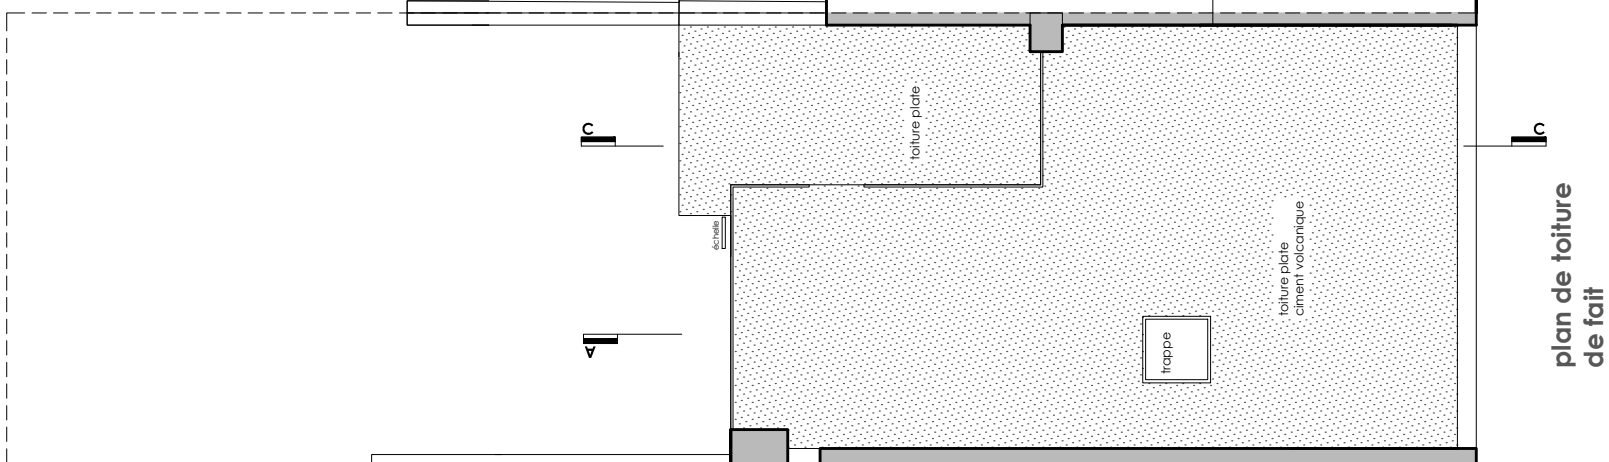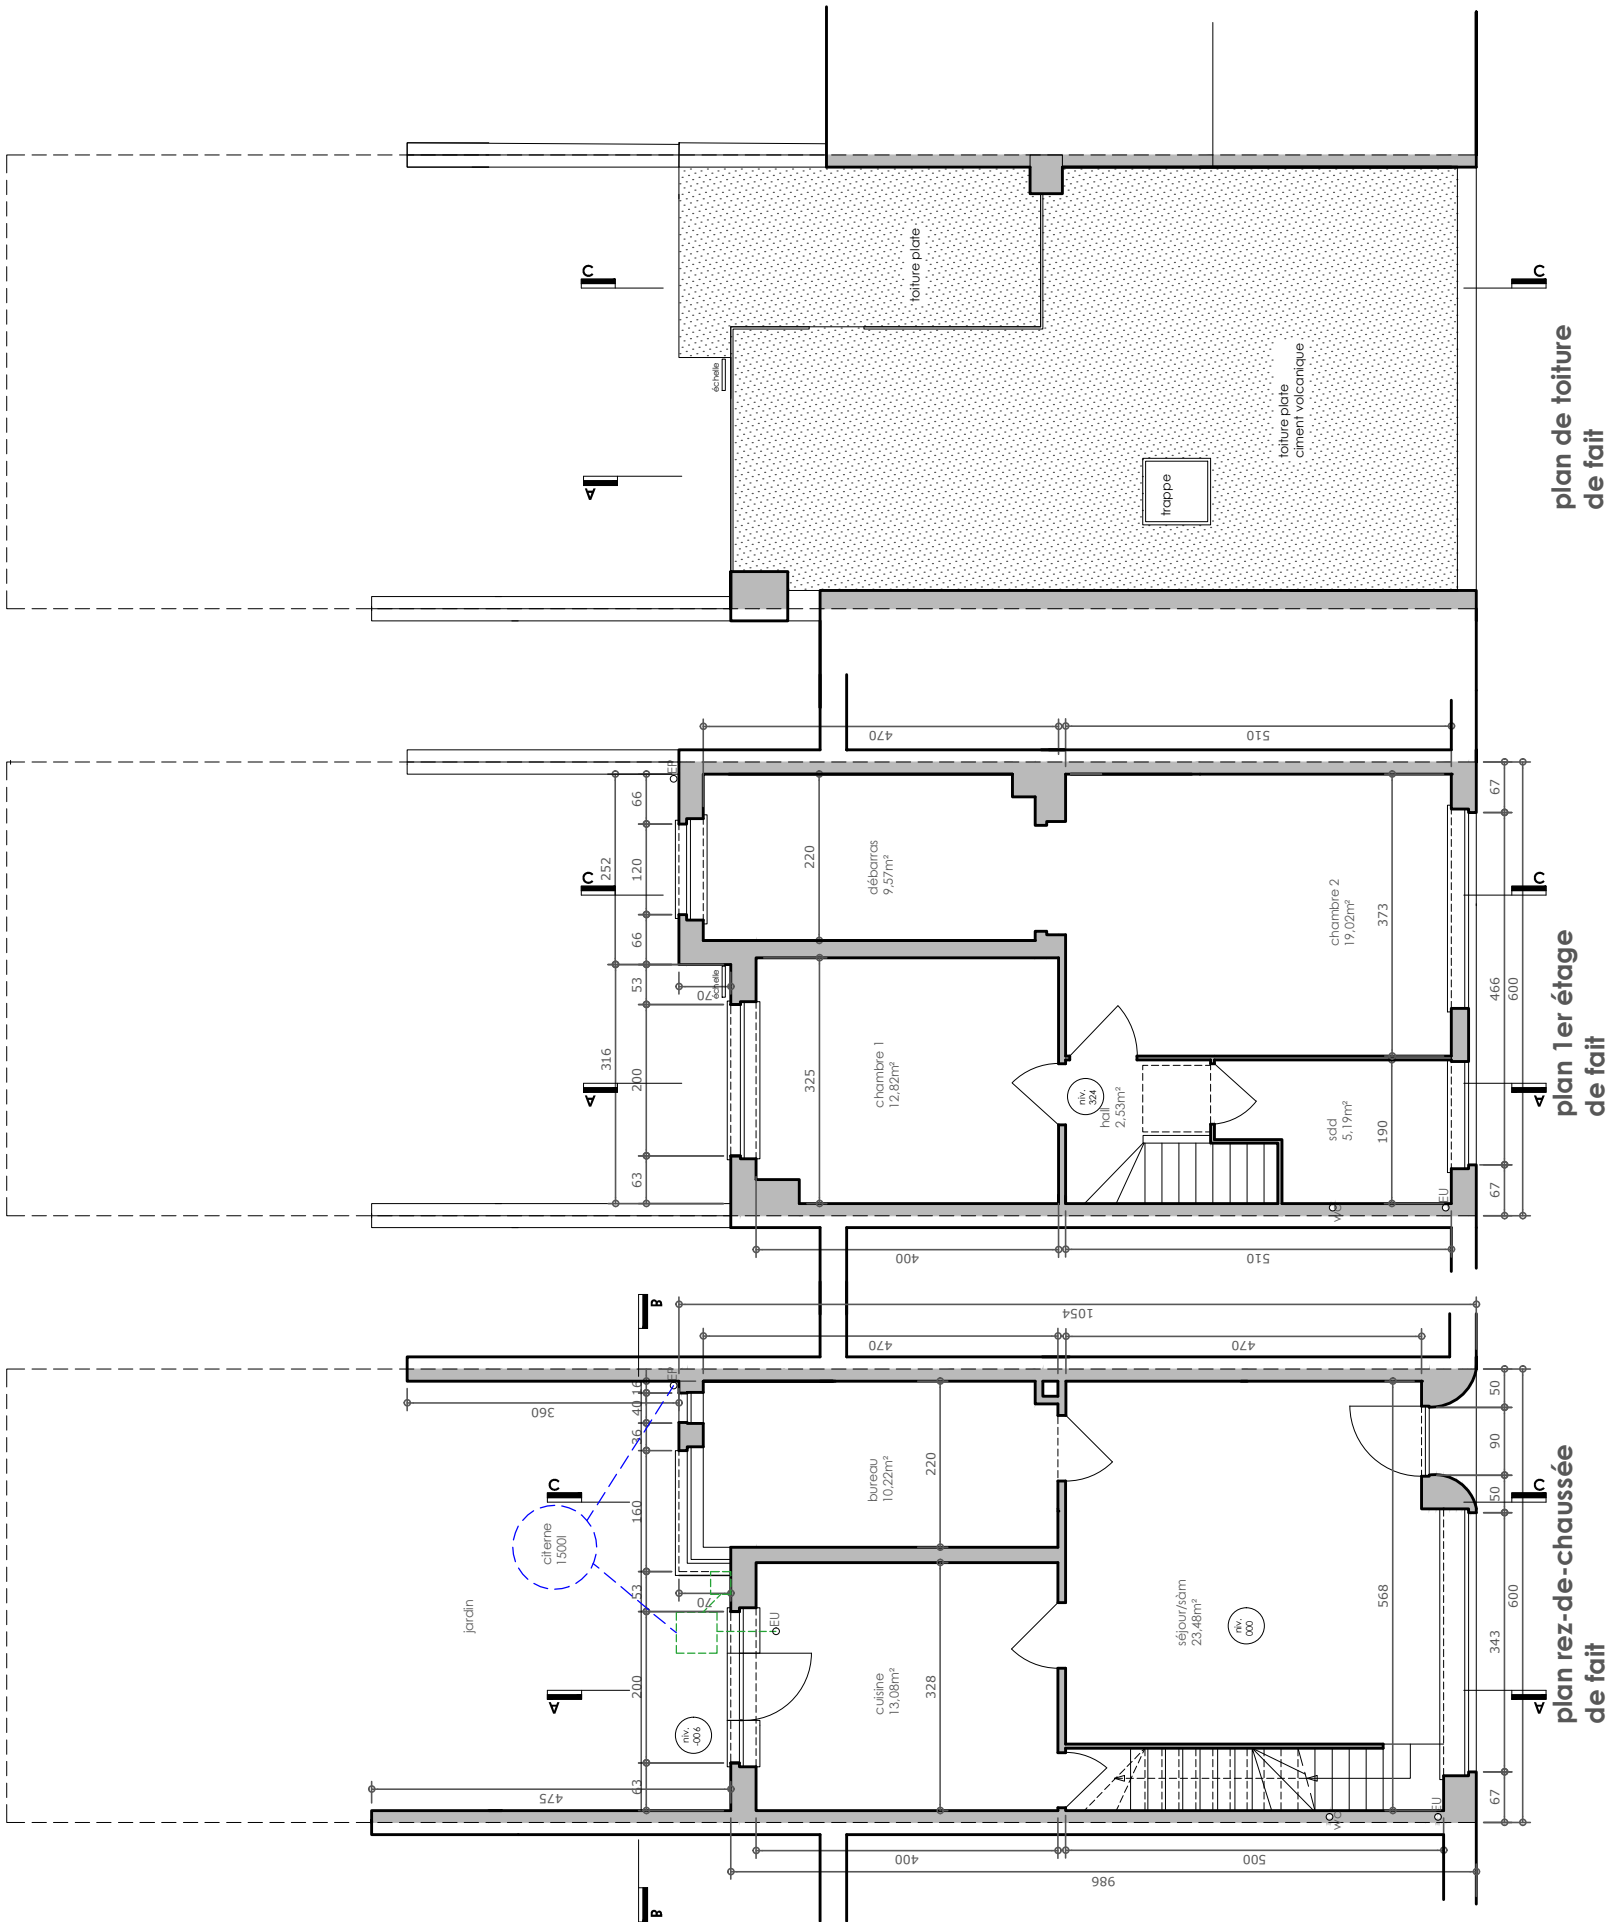


Handwritten signatures and stamps.

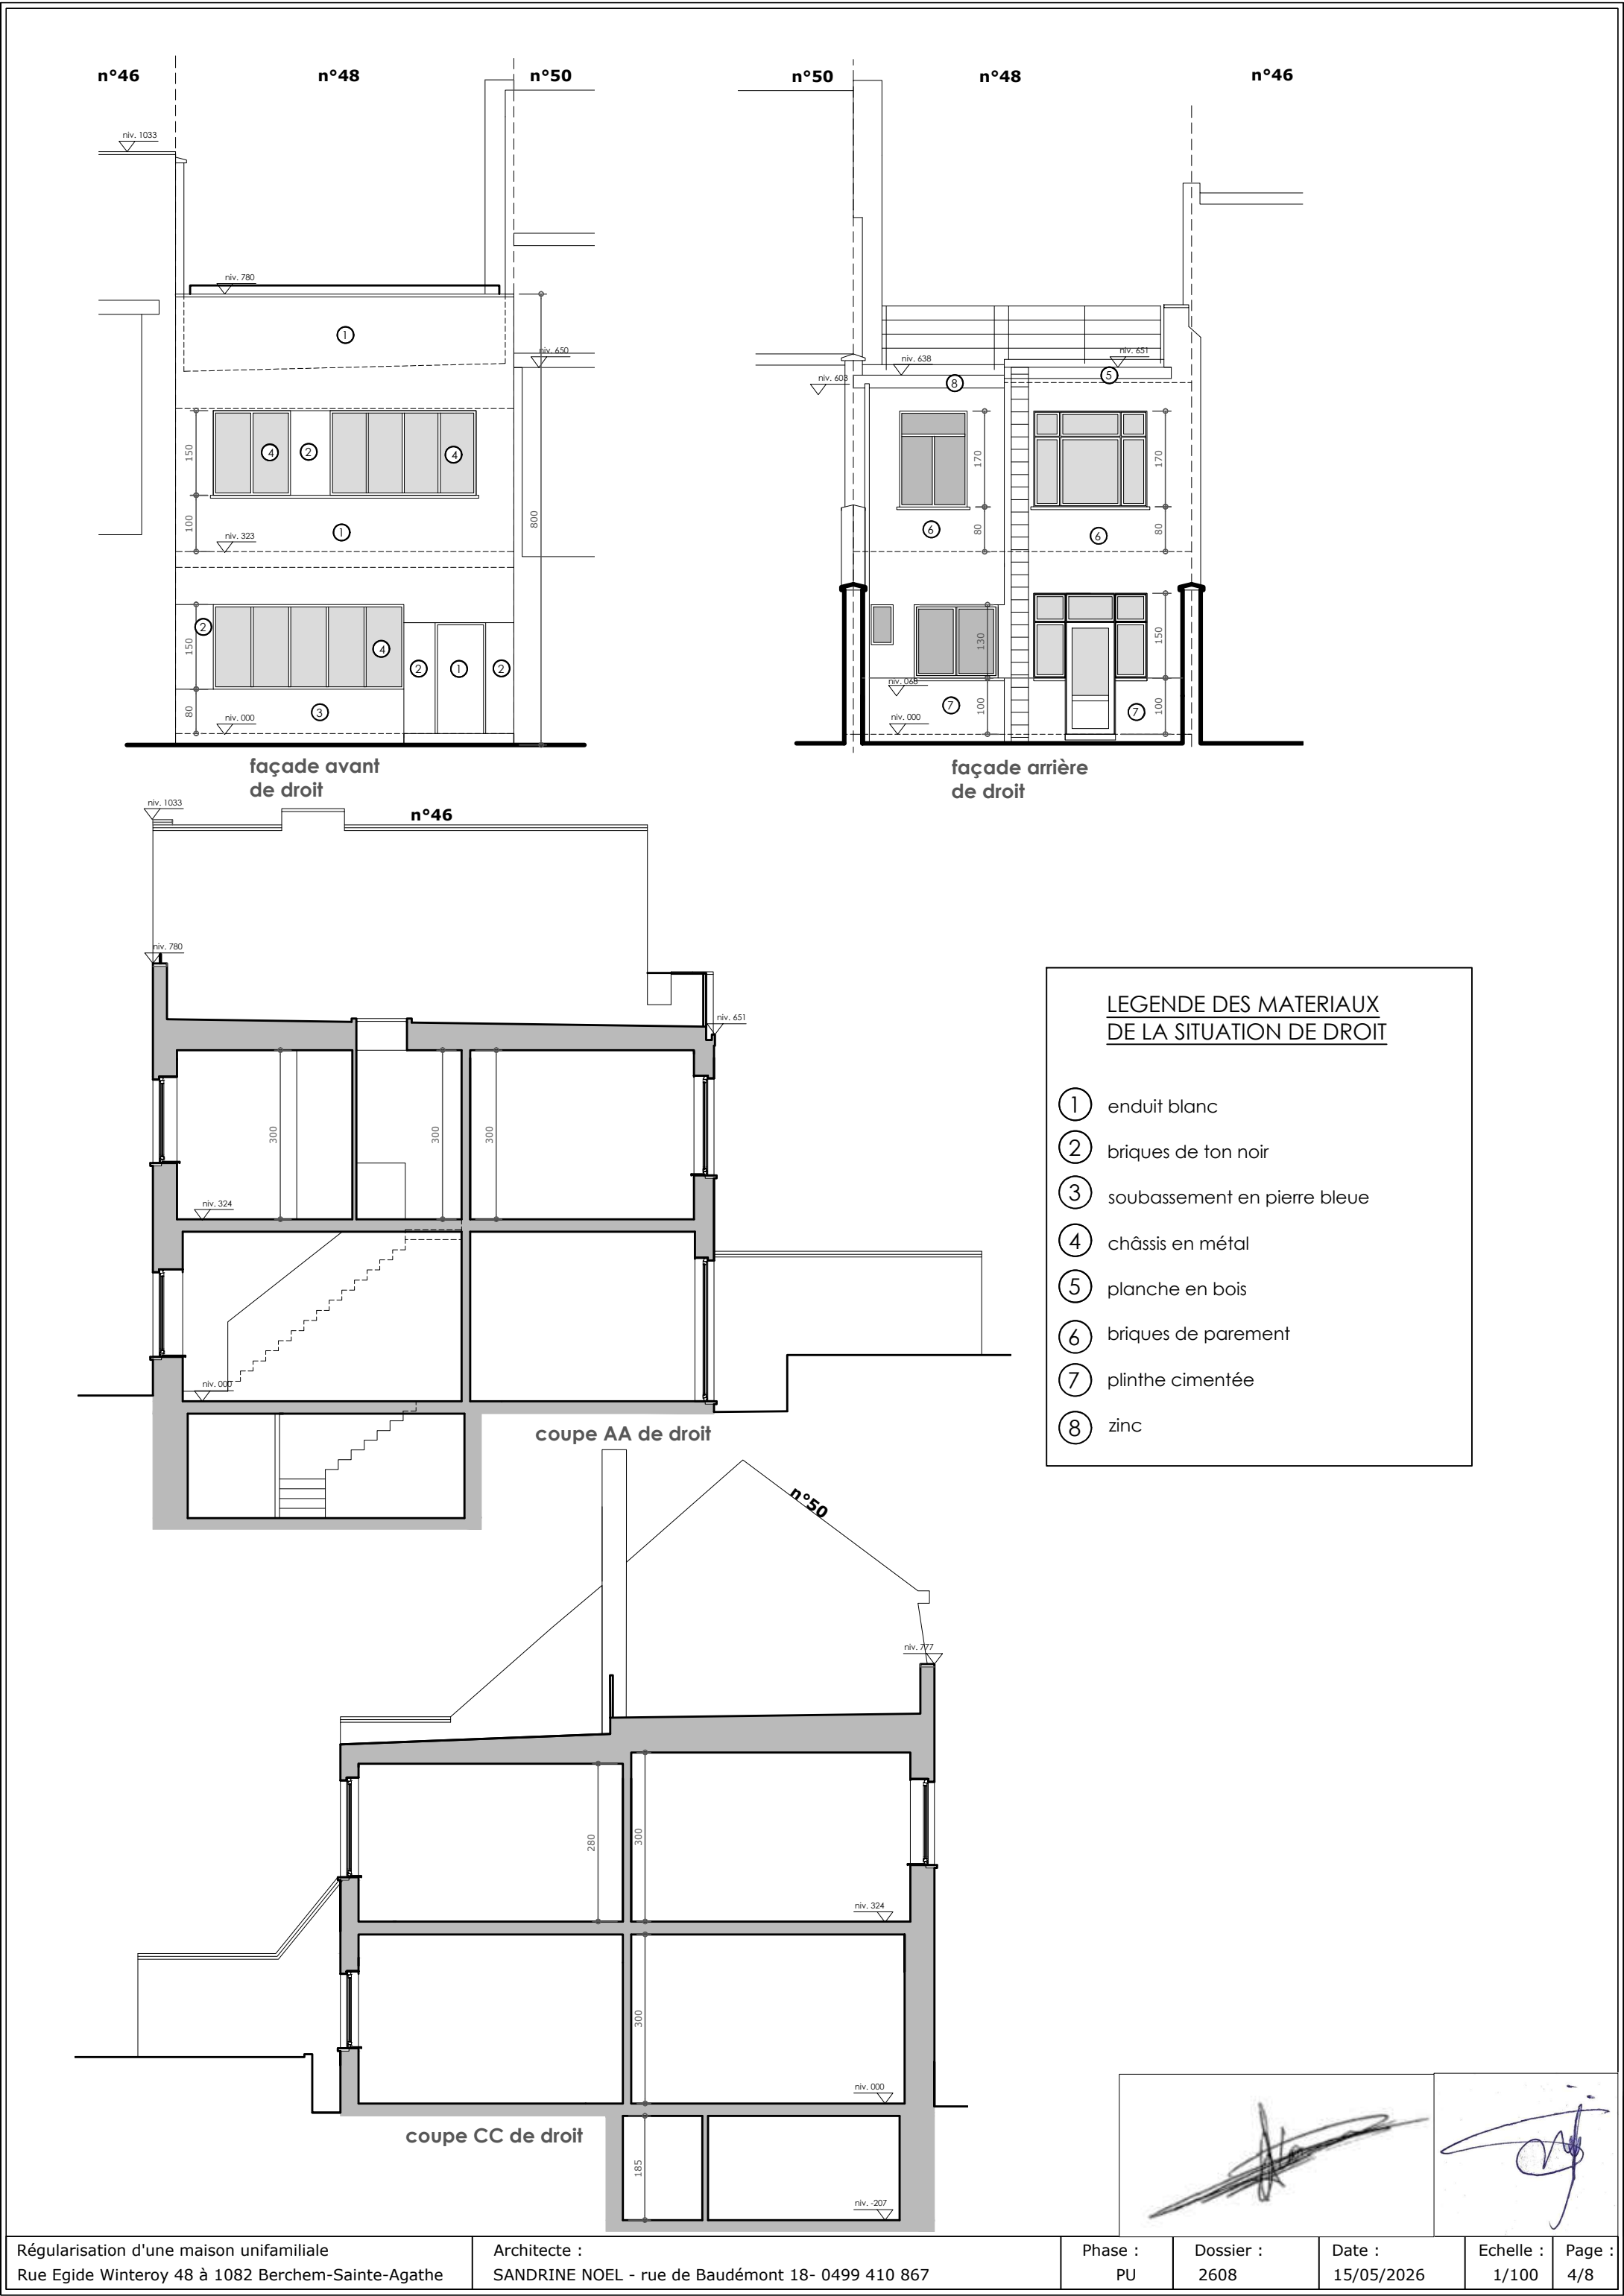


LEGENDE DES MATERIAUX
DE LA SITUATION DE DROIT

- ① enduit blanc
- ② briques de ton noir
- ③ soubassement en pierre bleue
- ④ châssis en métal
- ⑤ planche en bois
- ⑥ briques de parement
- ⑦ plinthe cimentée
- ⑧ zinc

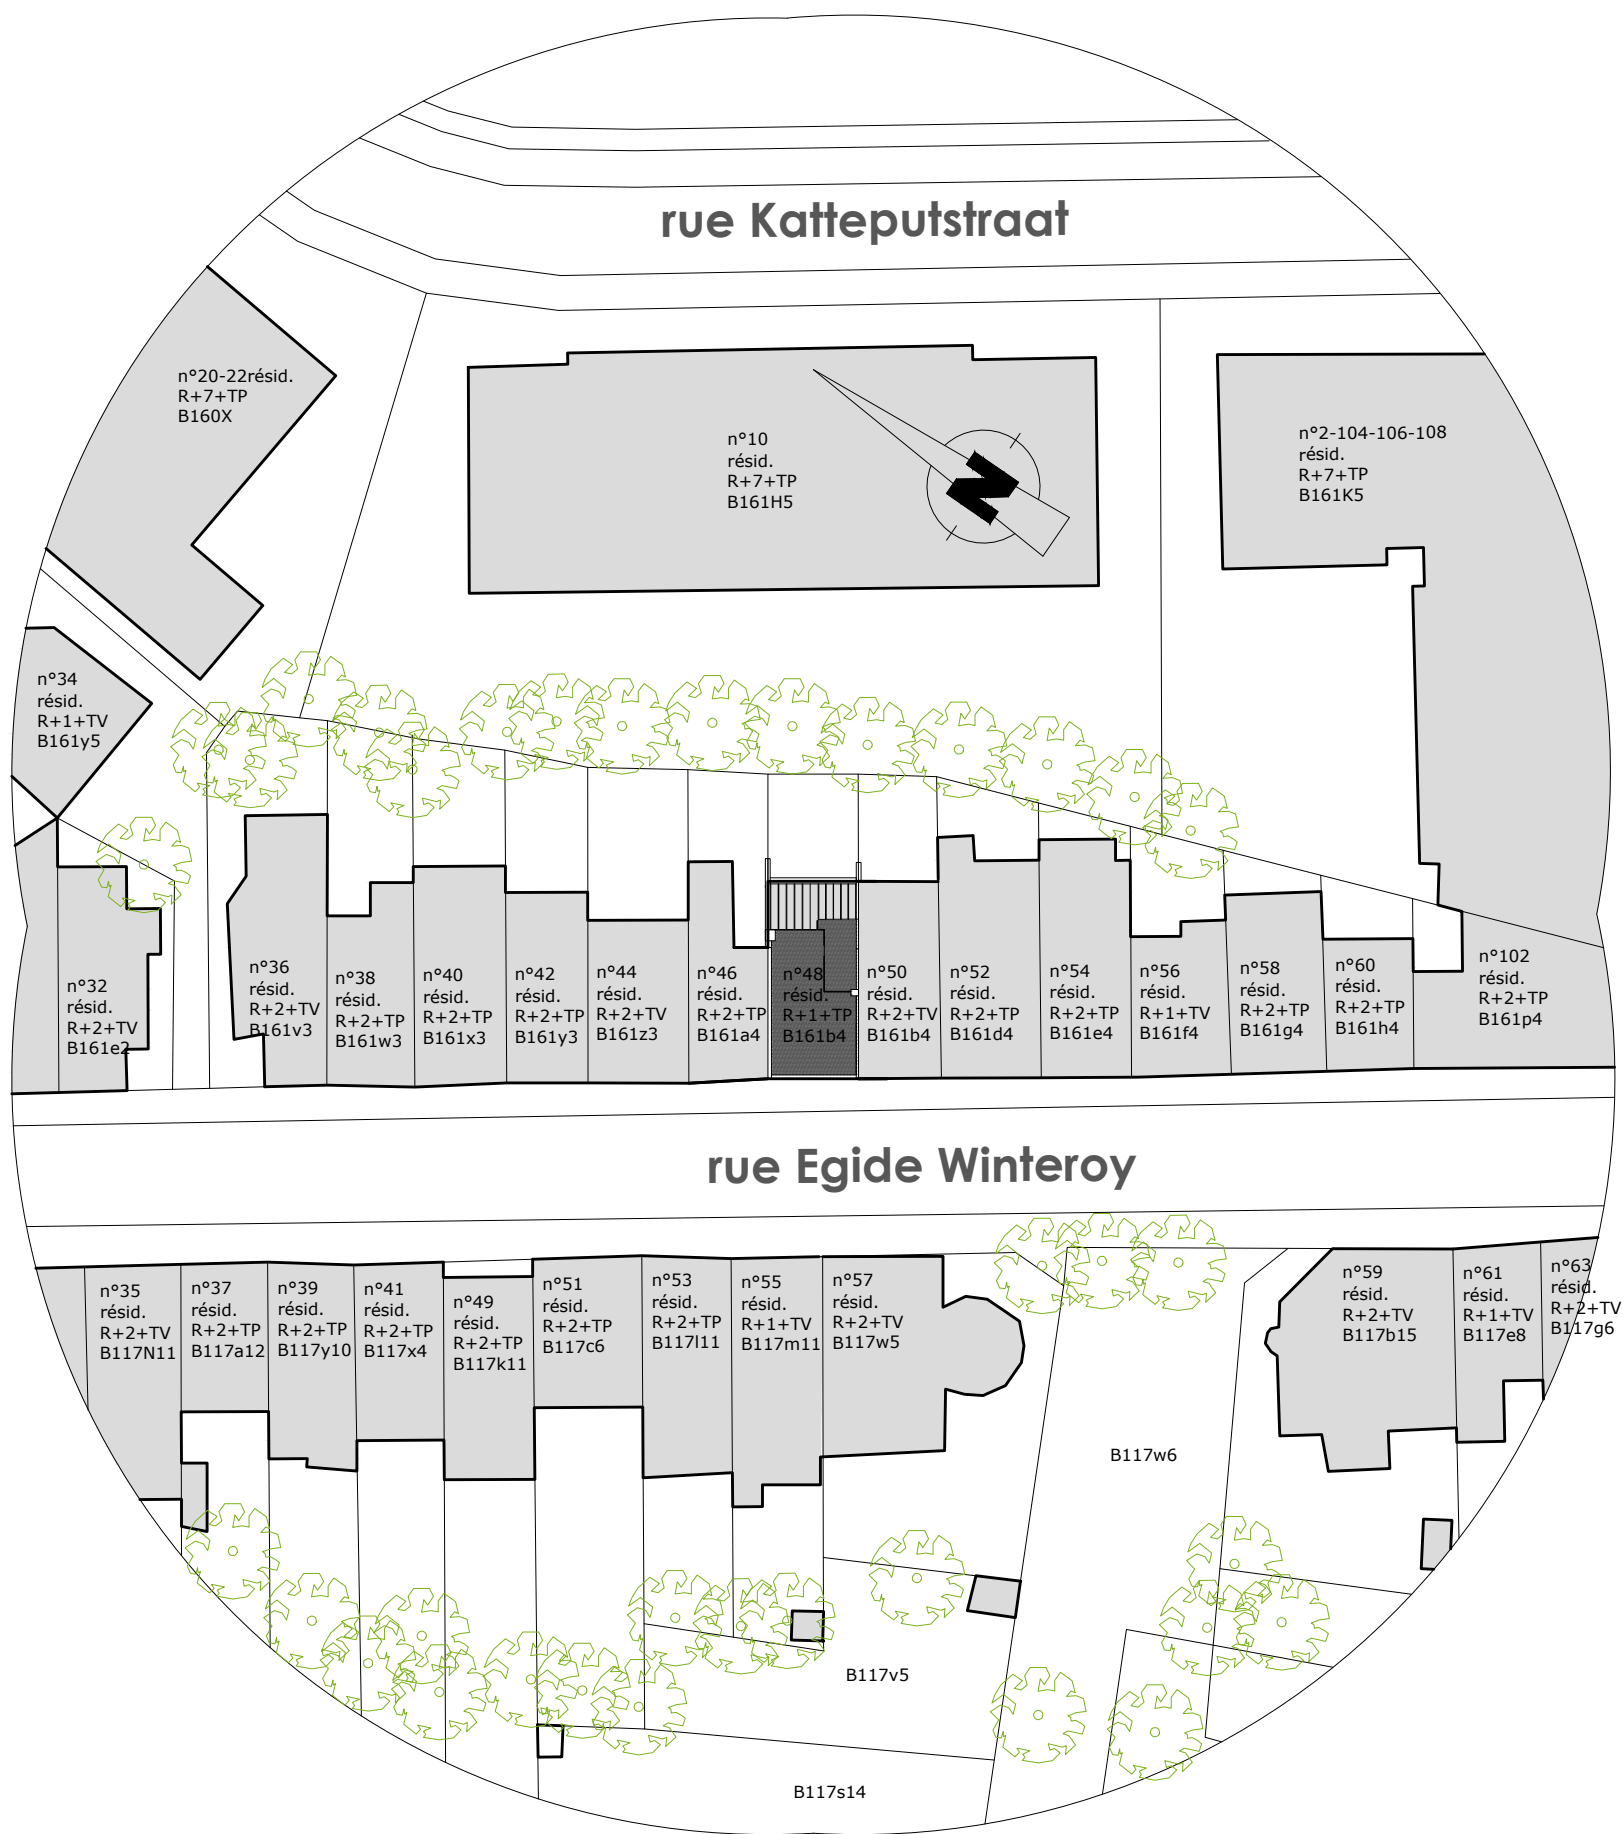



PLAN D'IMPLANTATION DE FAIT 1/500

Handwritten signatures and stamps.

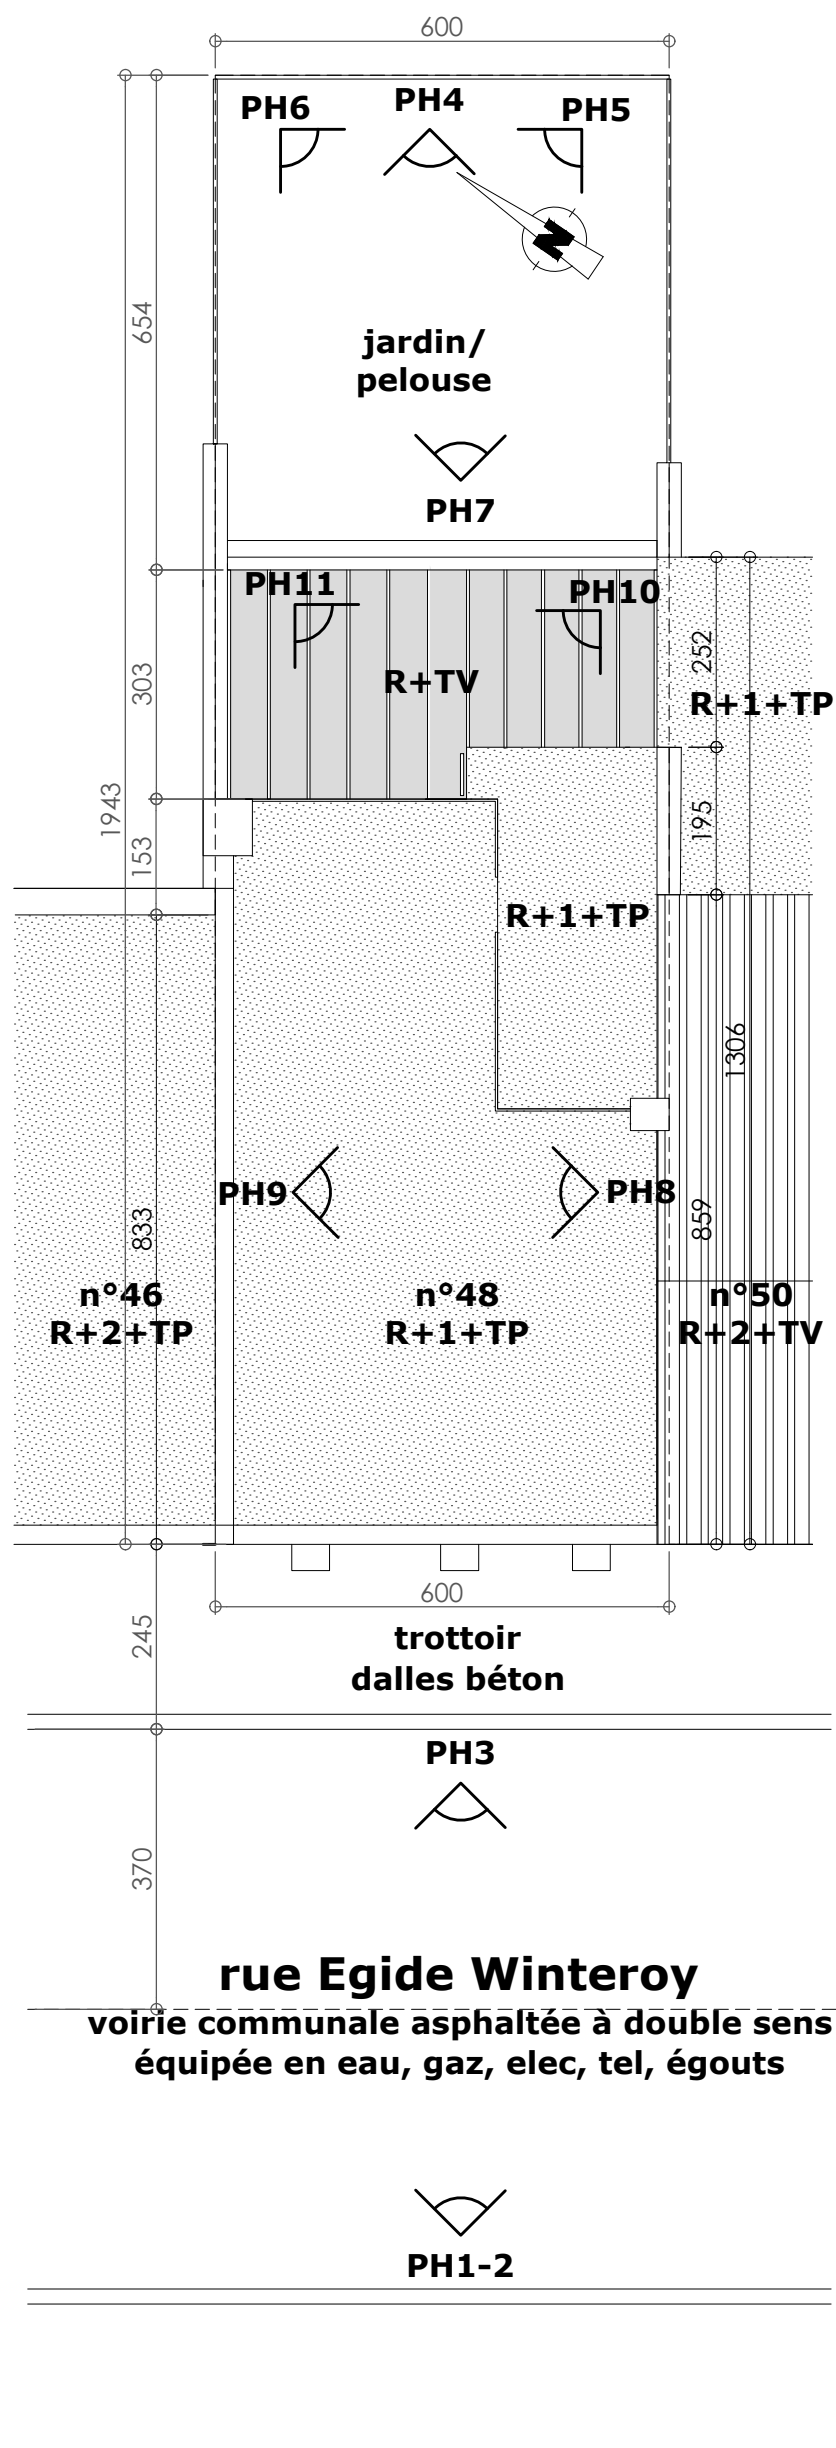

PLAN D'IMPLANTATION DE FAIT 1/100

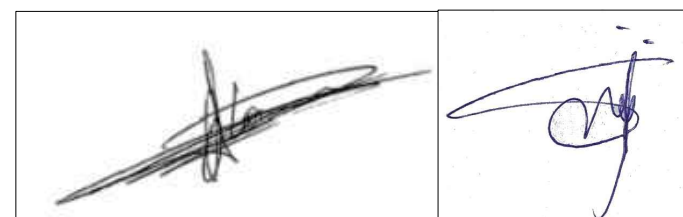

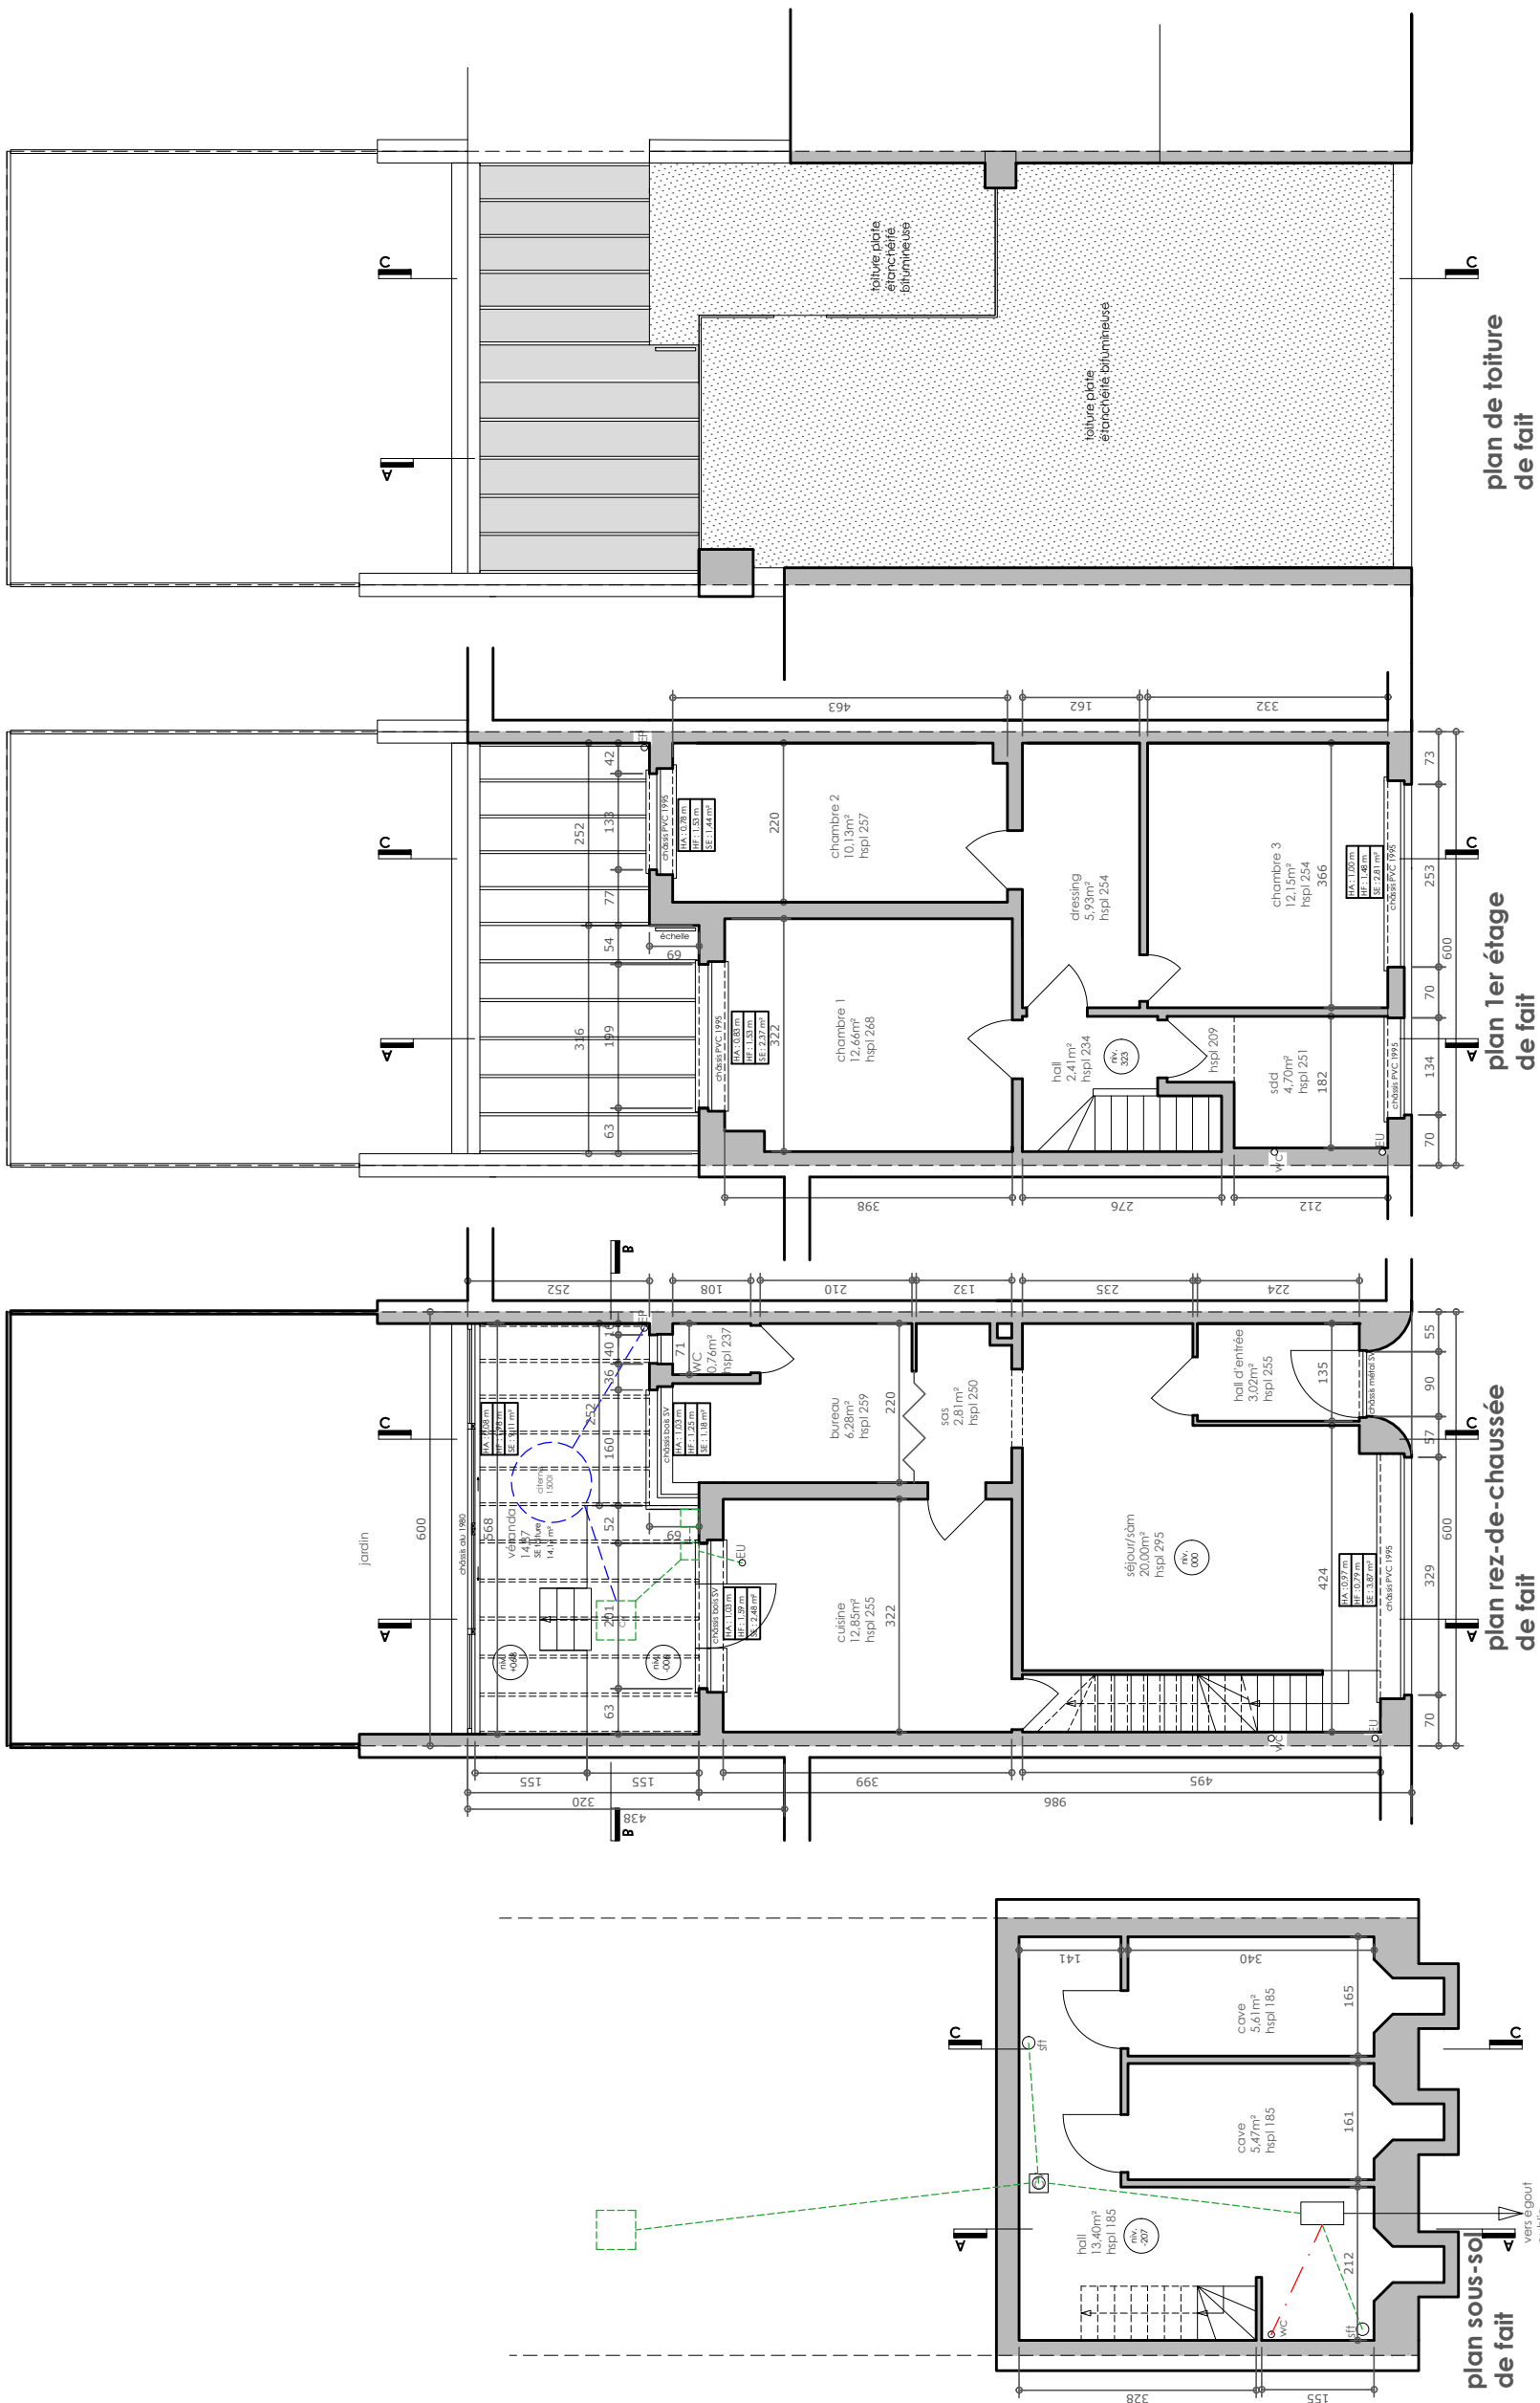

[Signature]

[Signature]

