
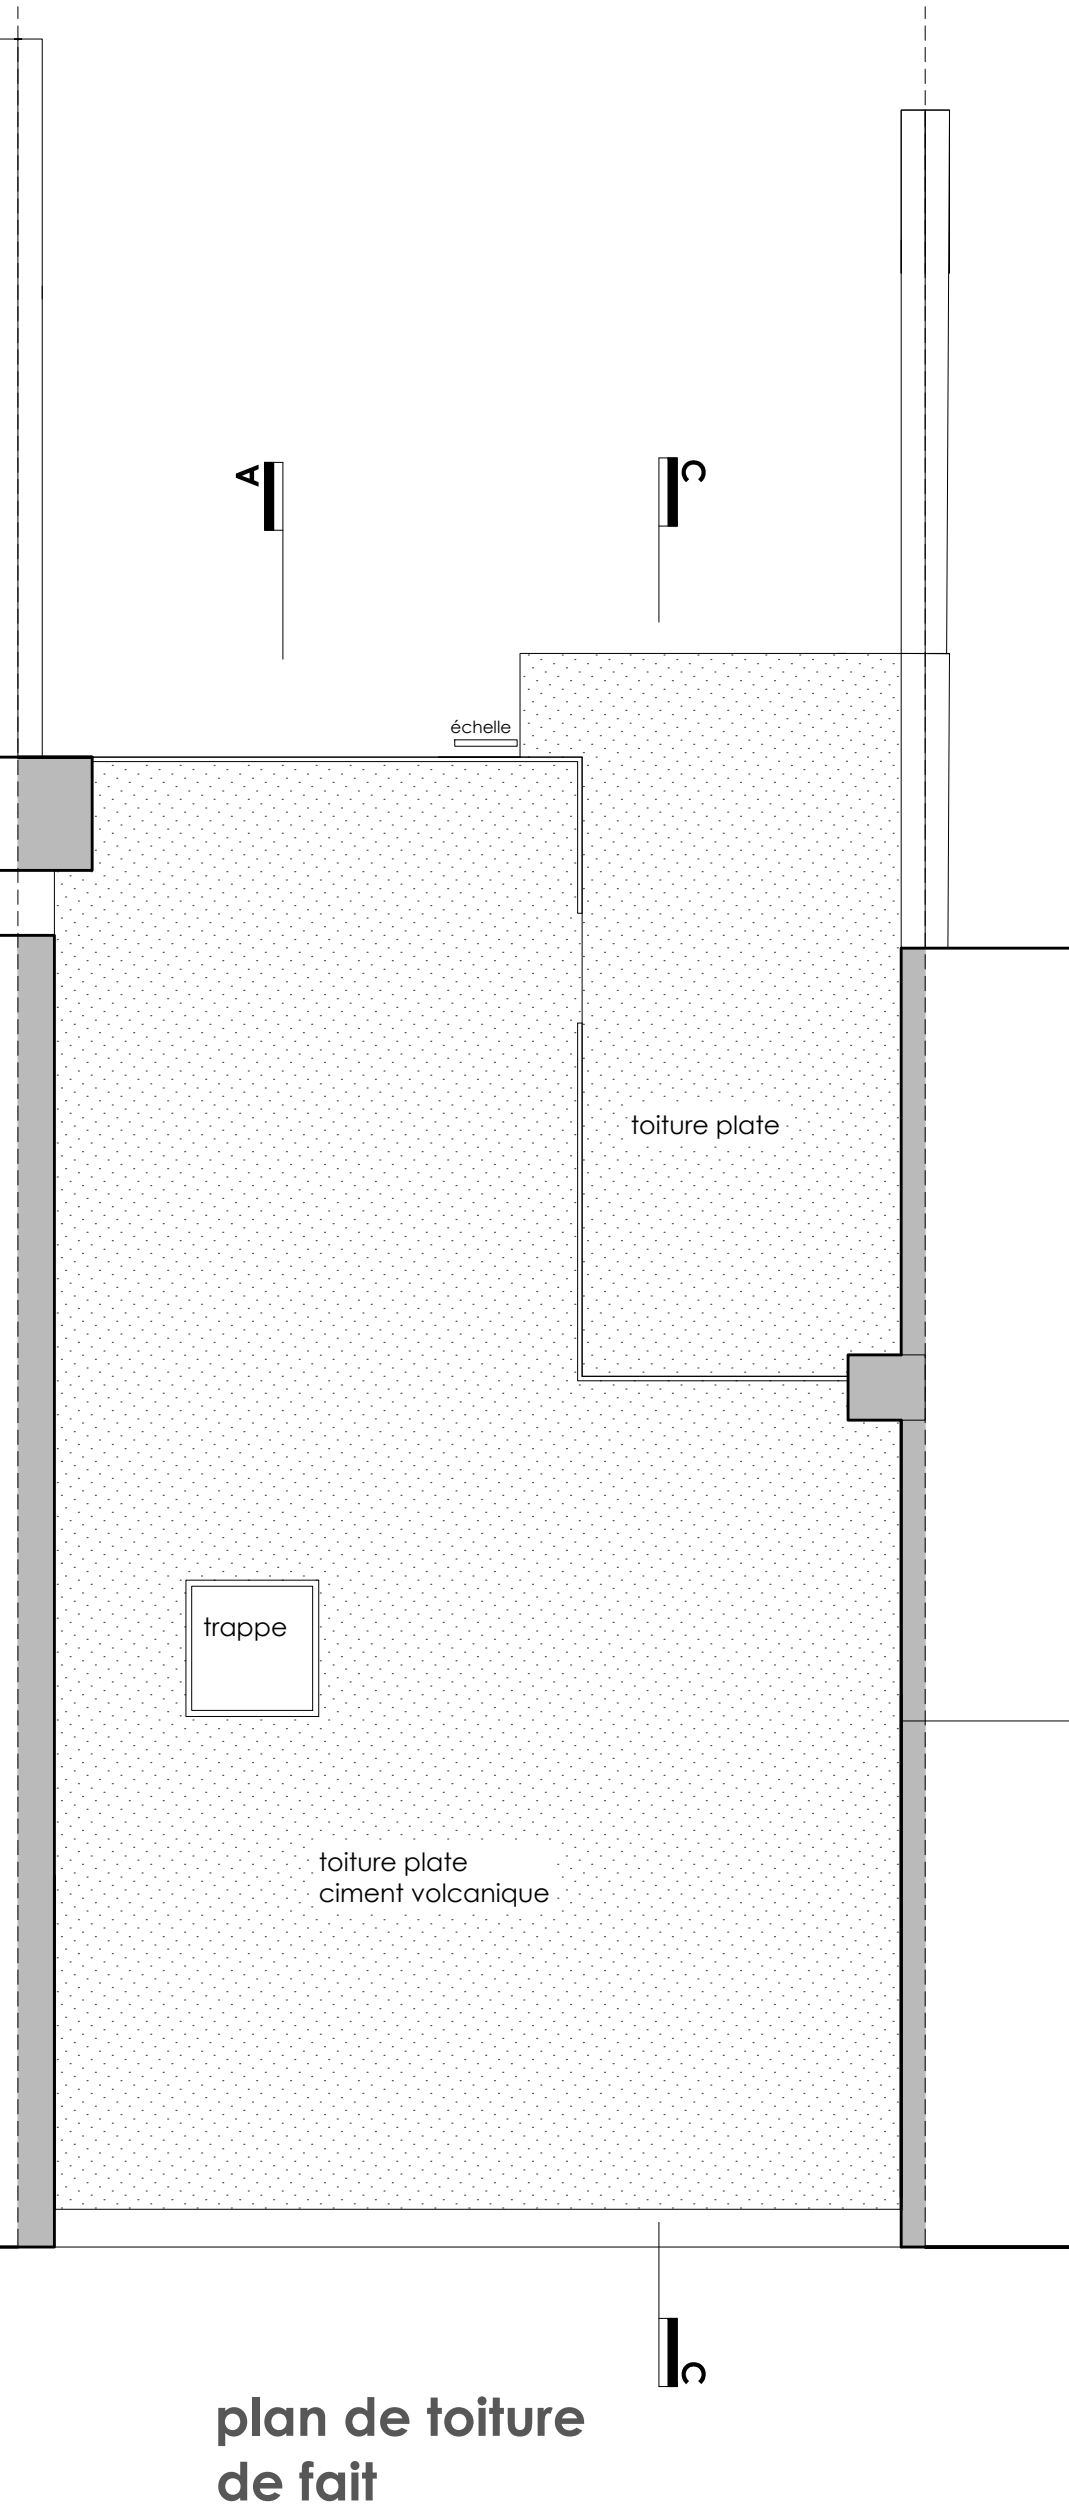
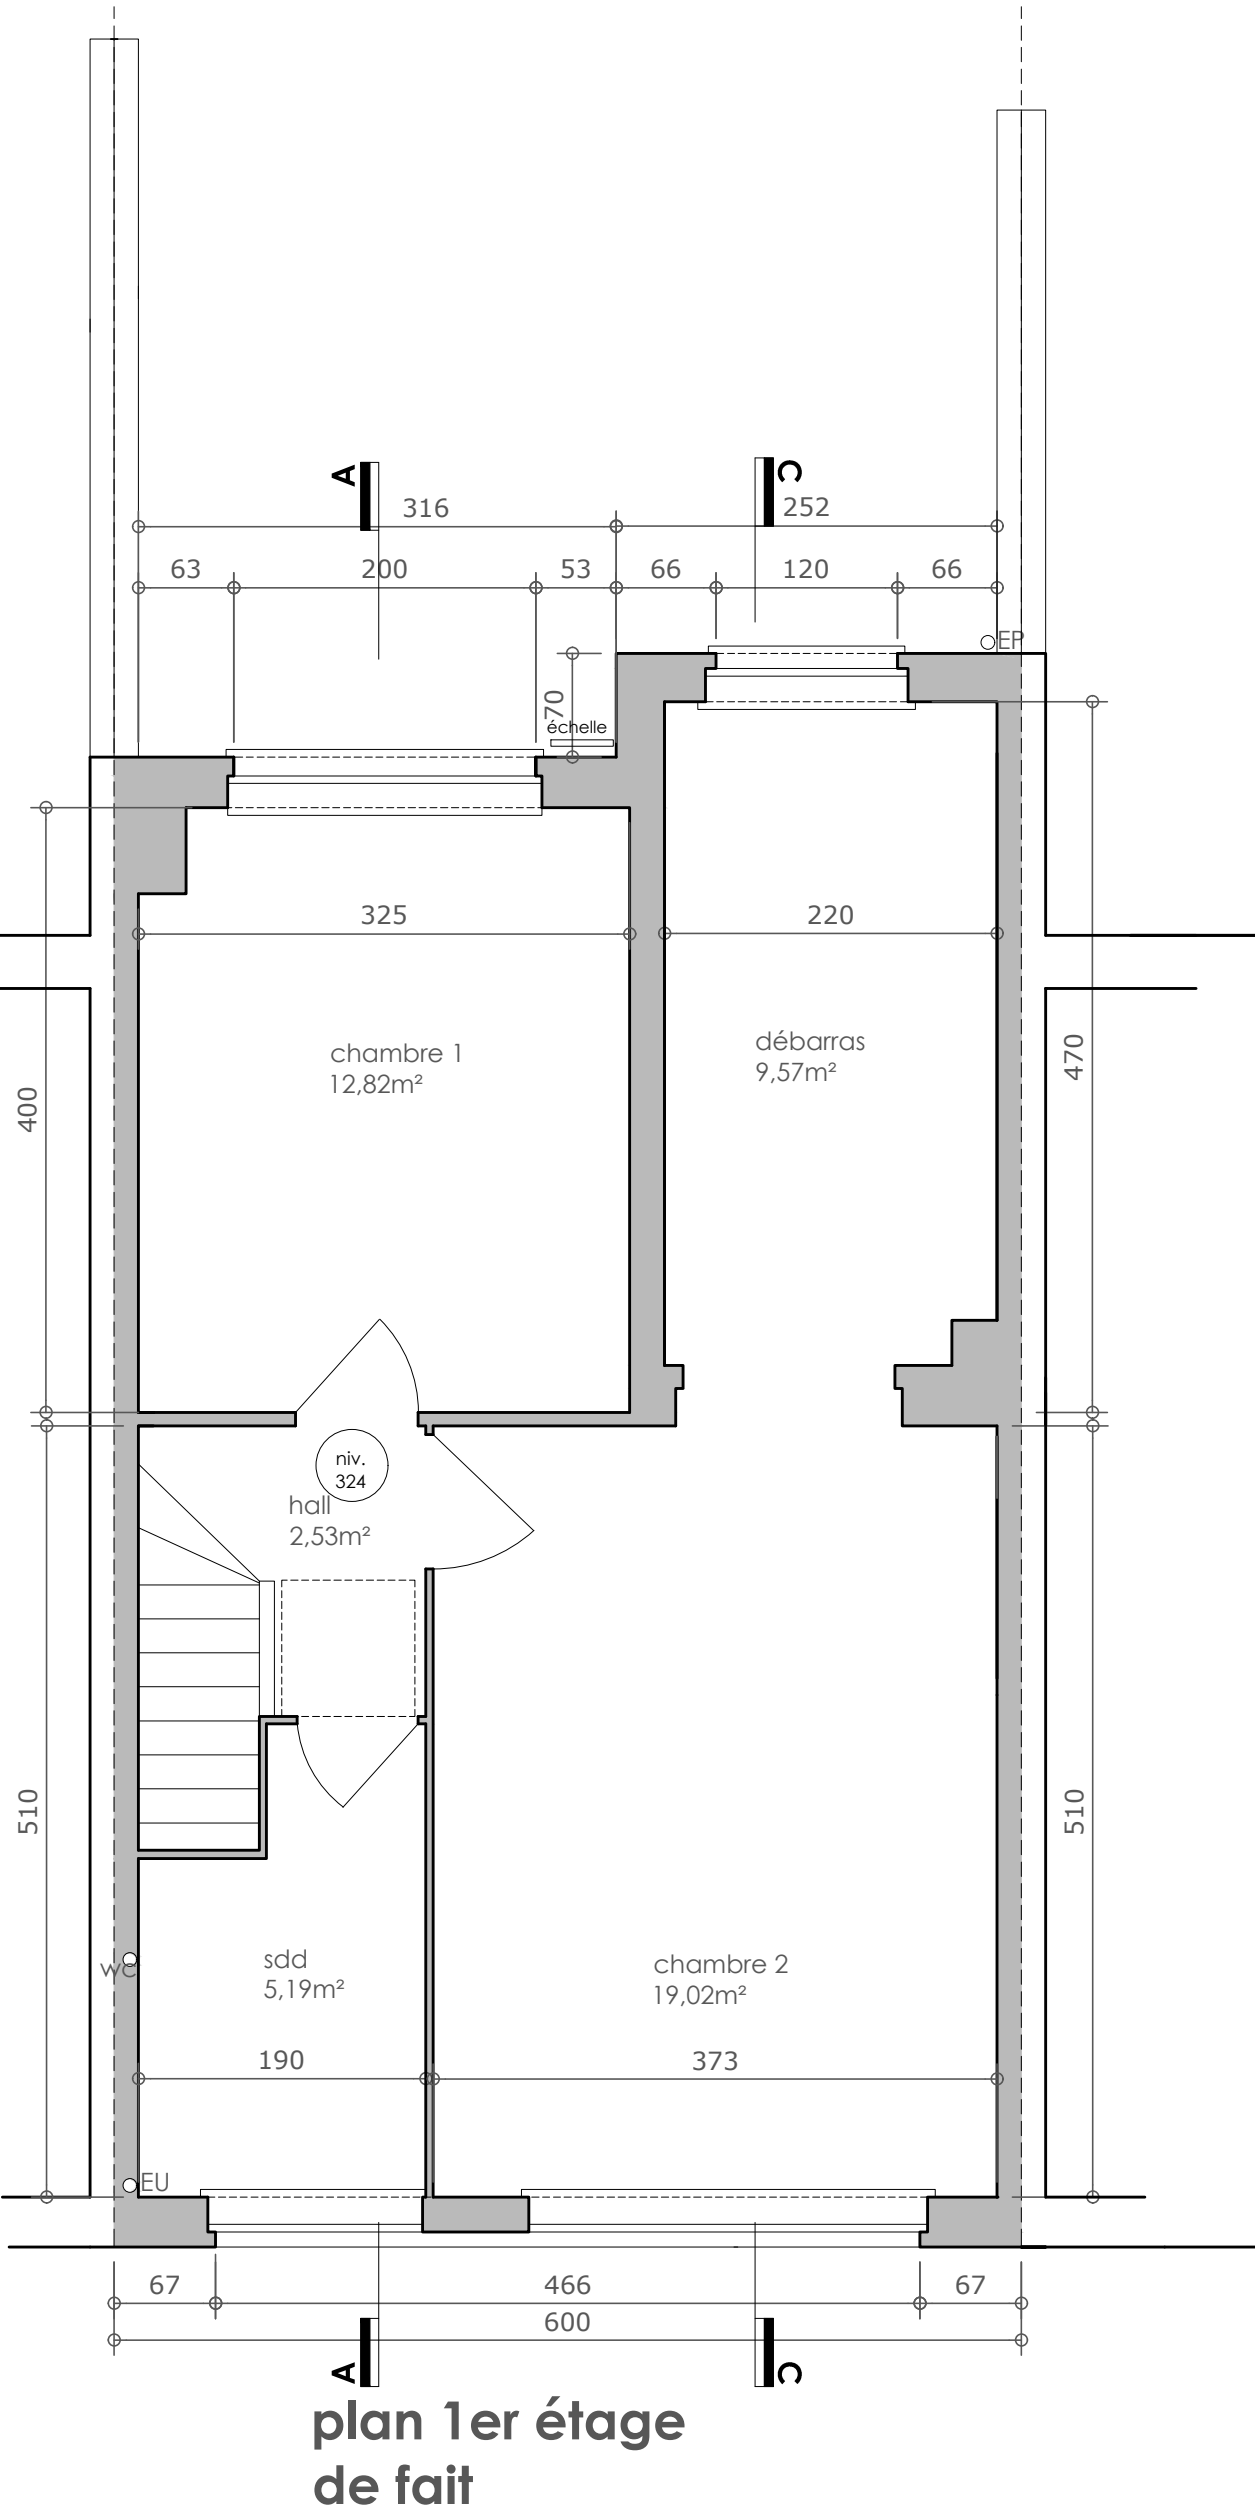
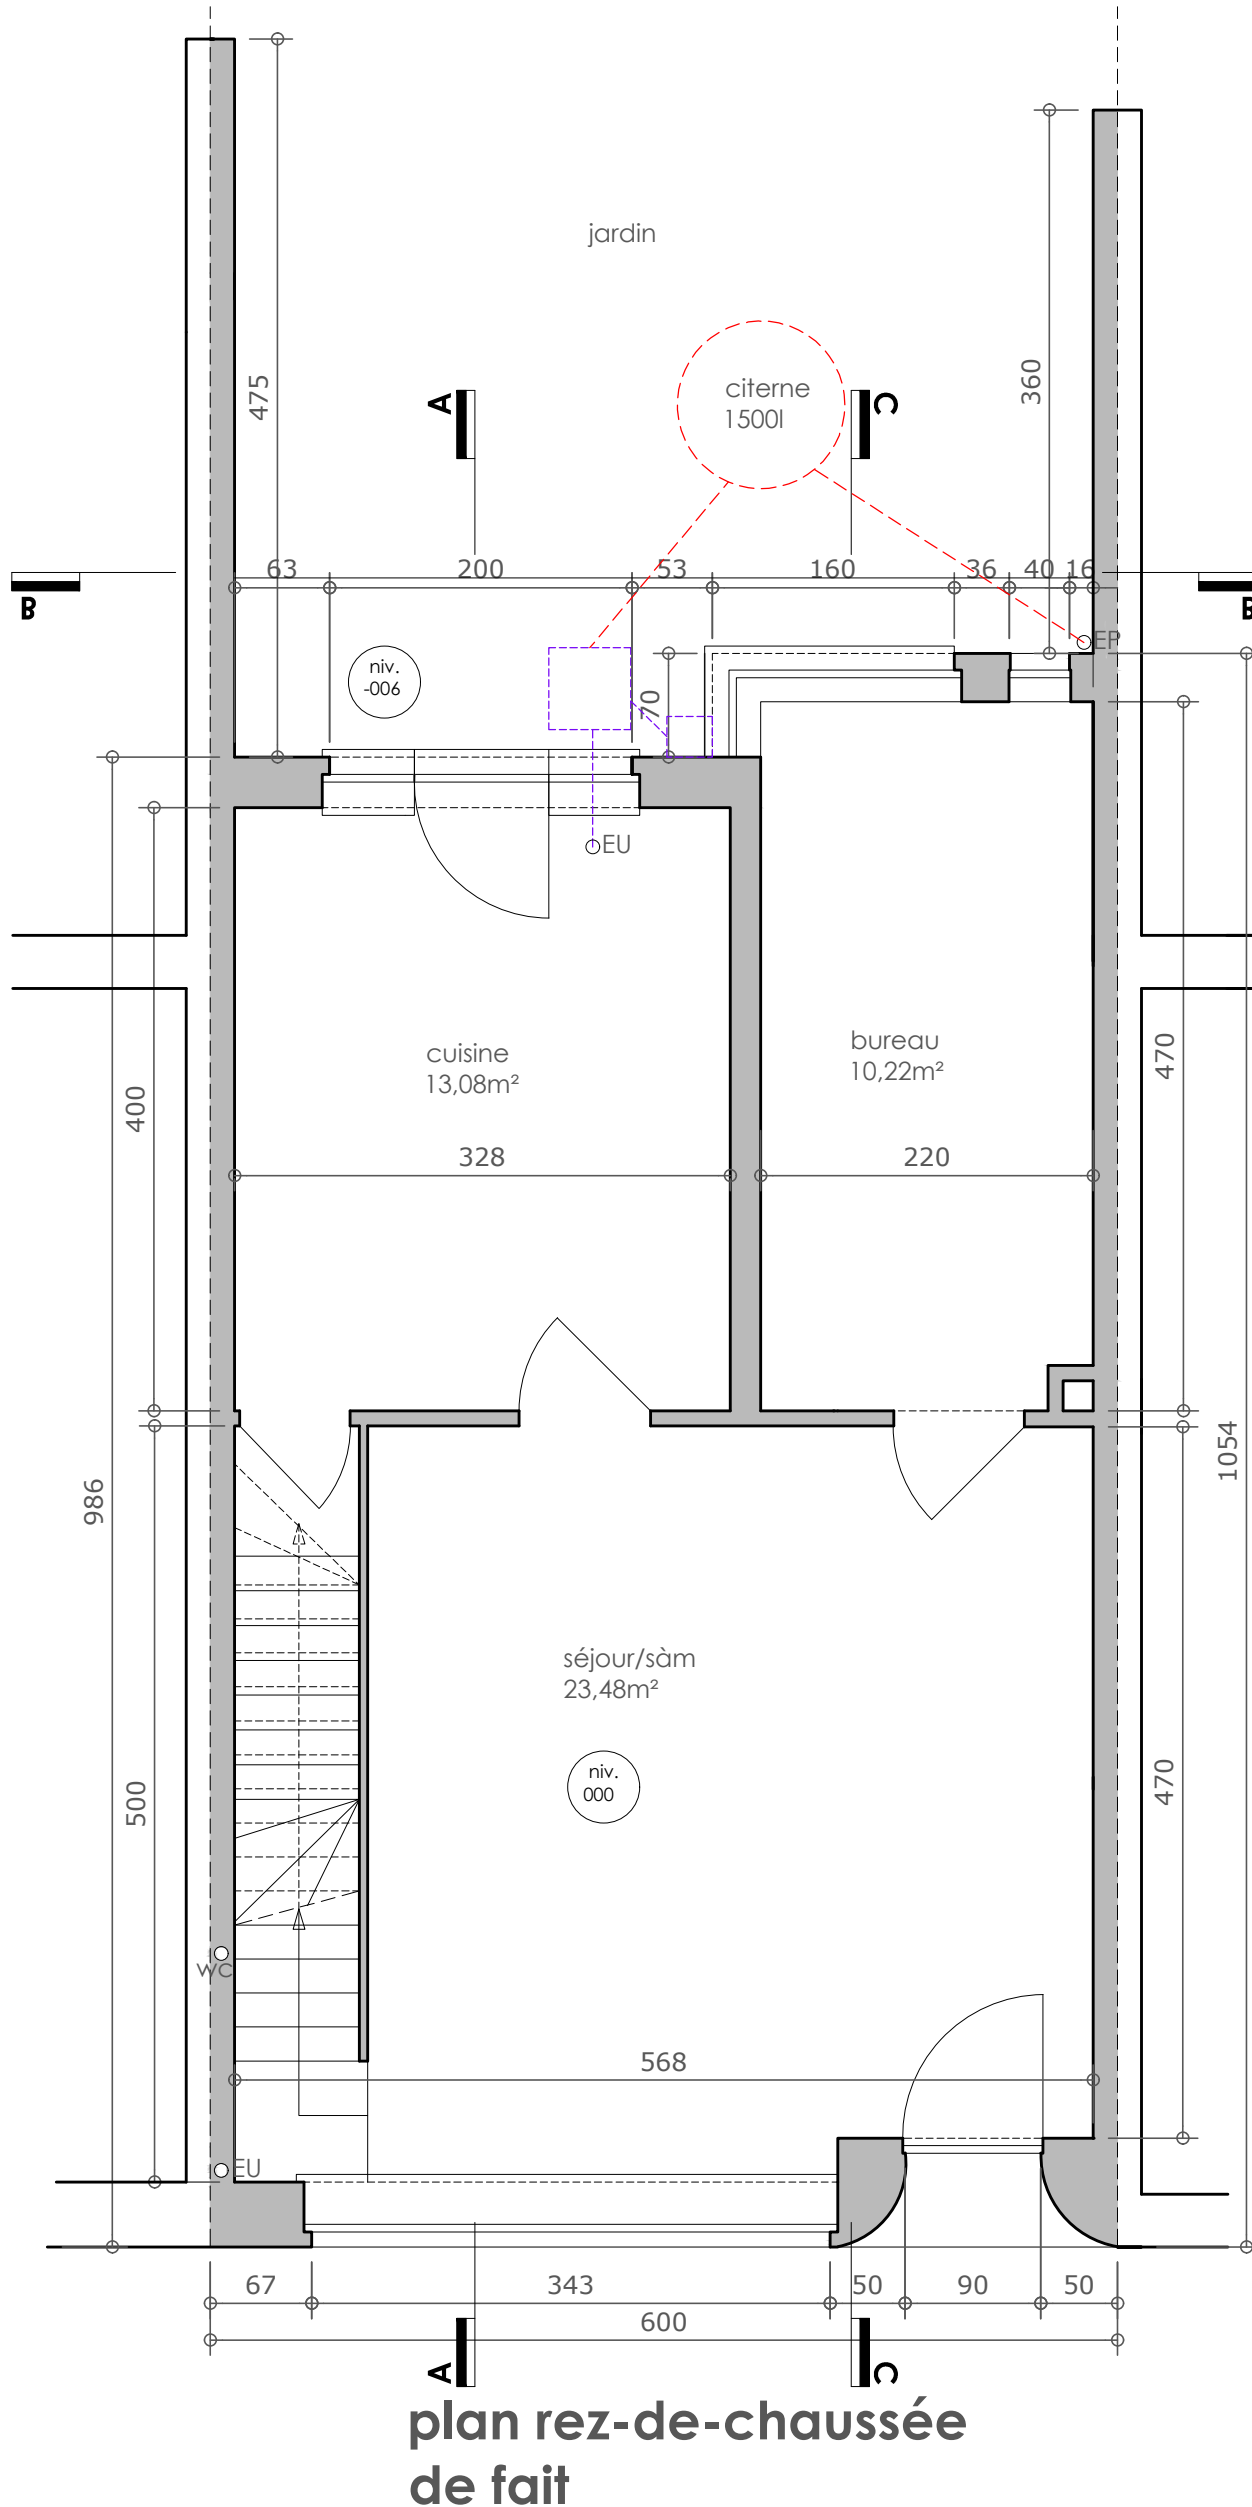
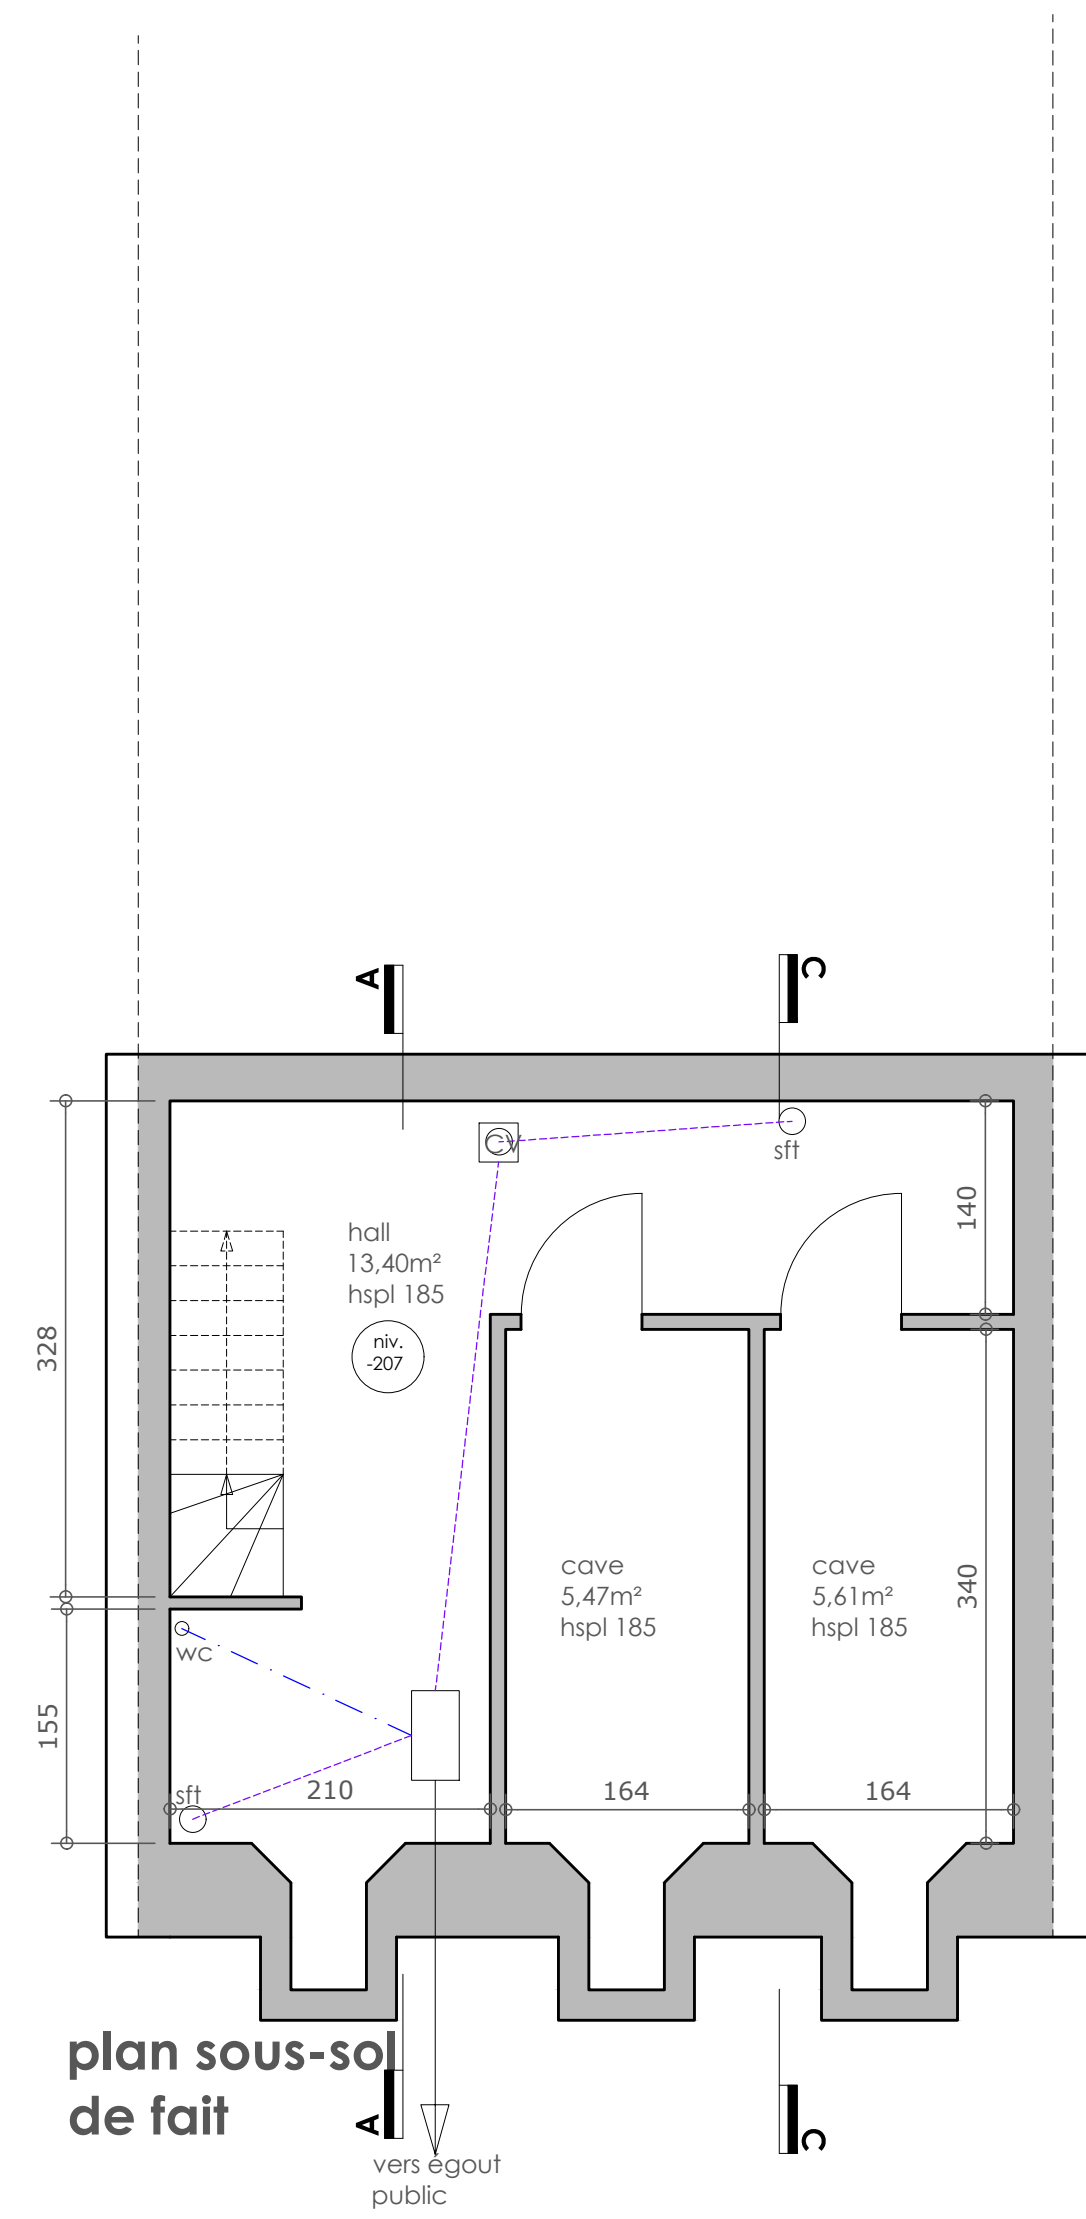
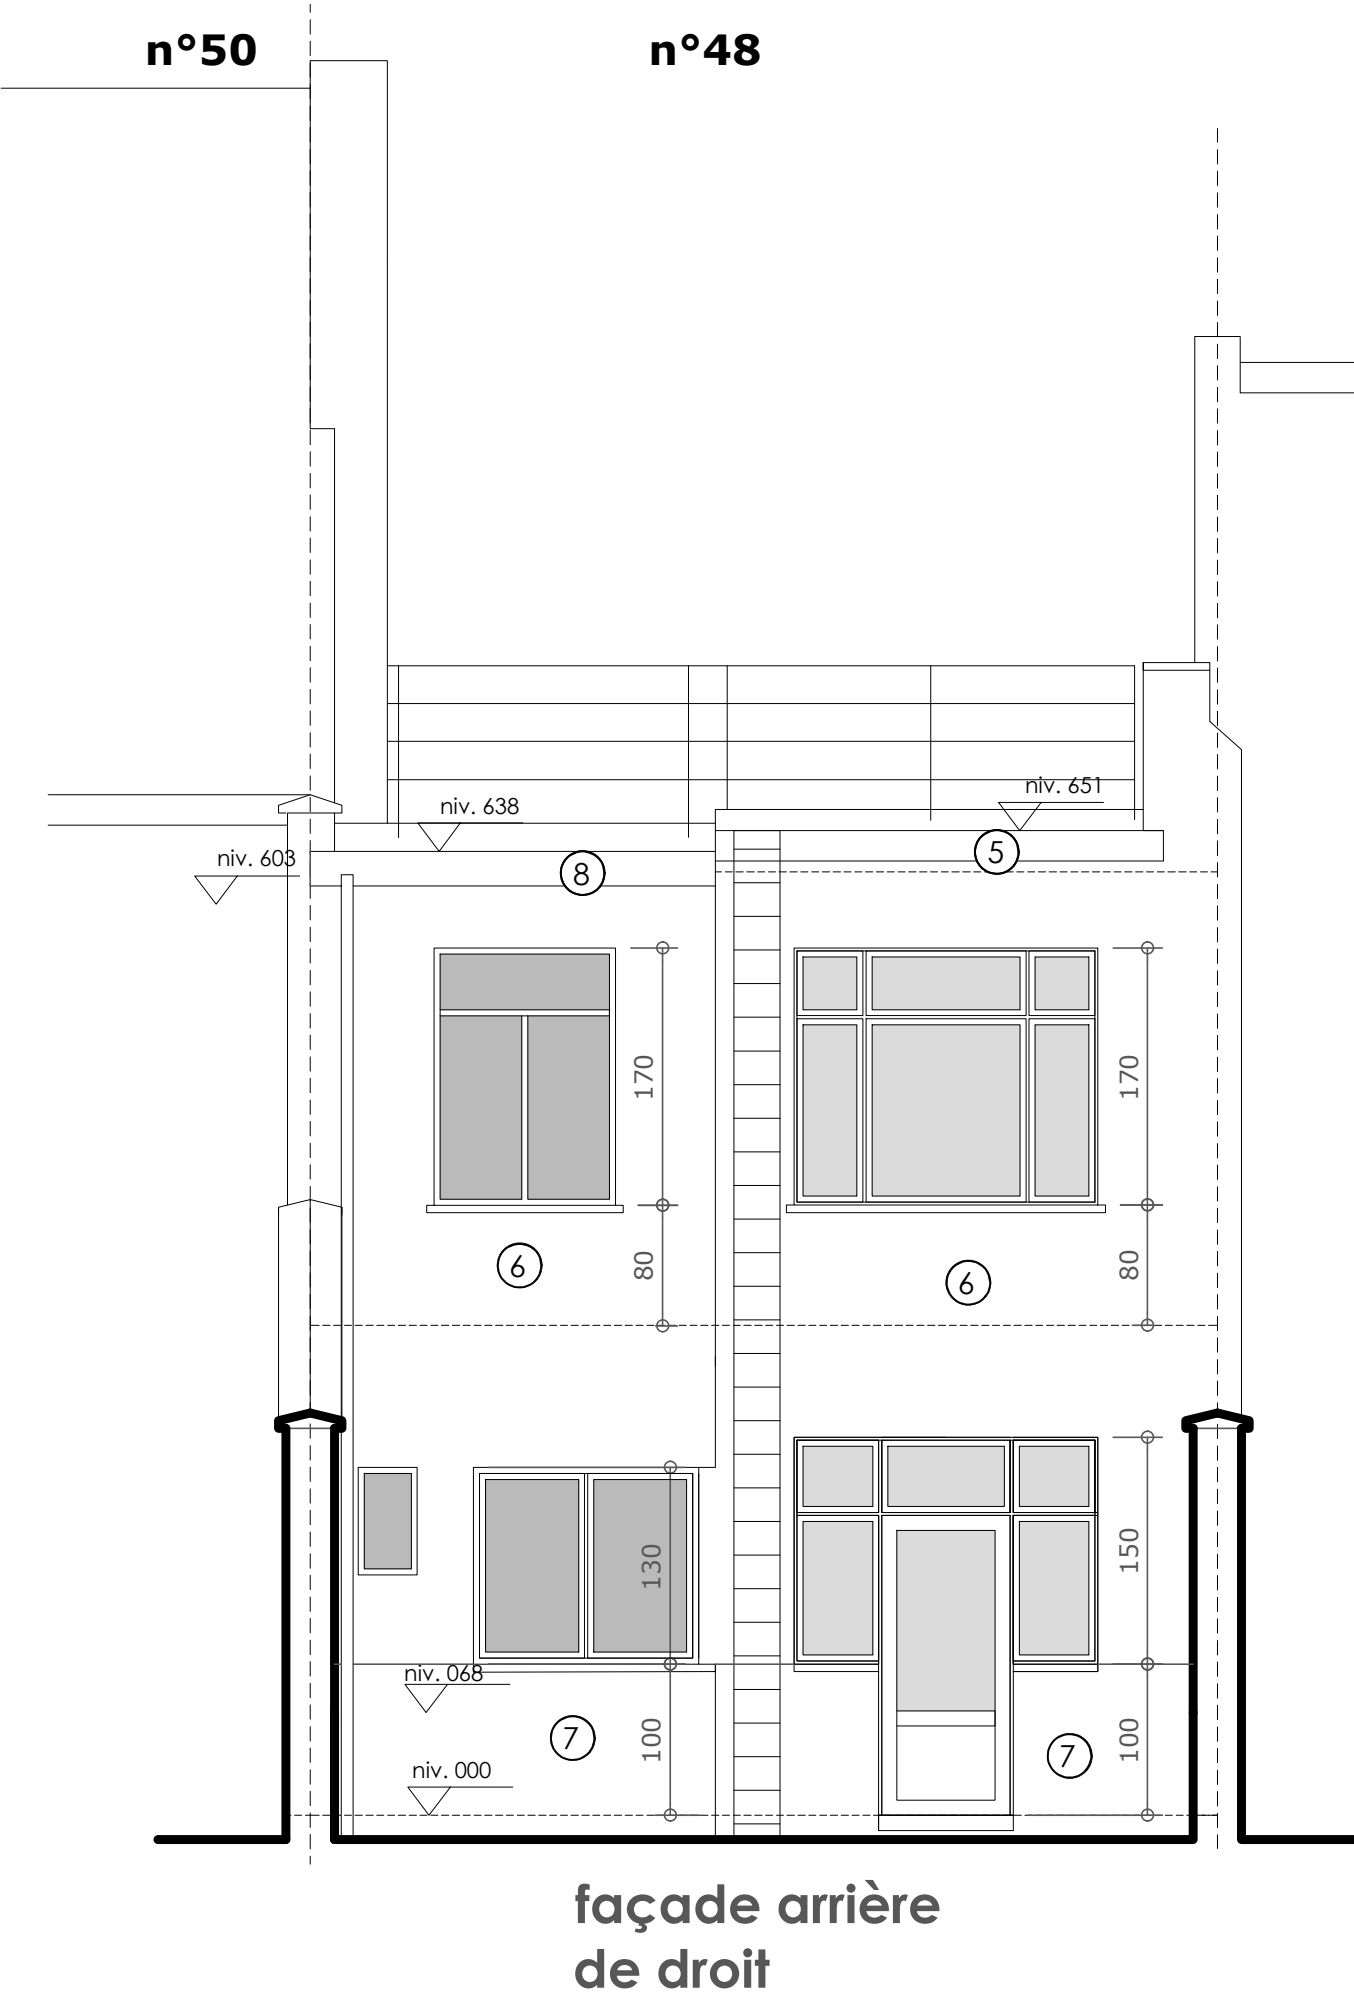
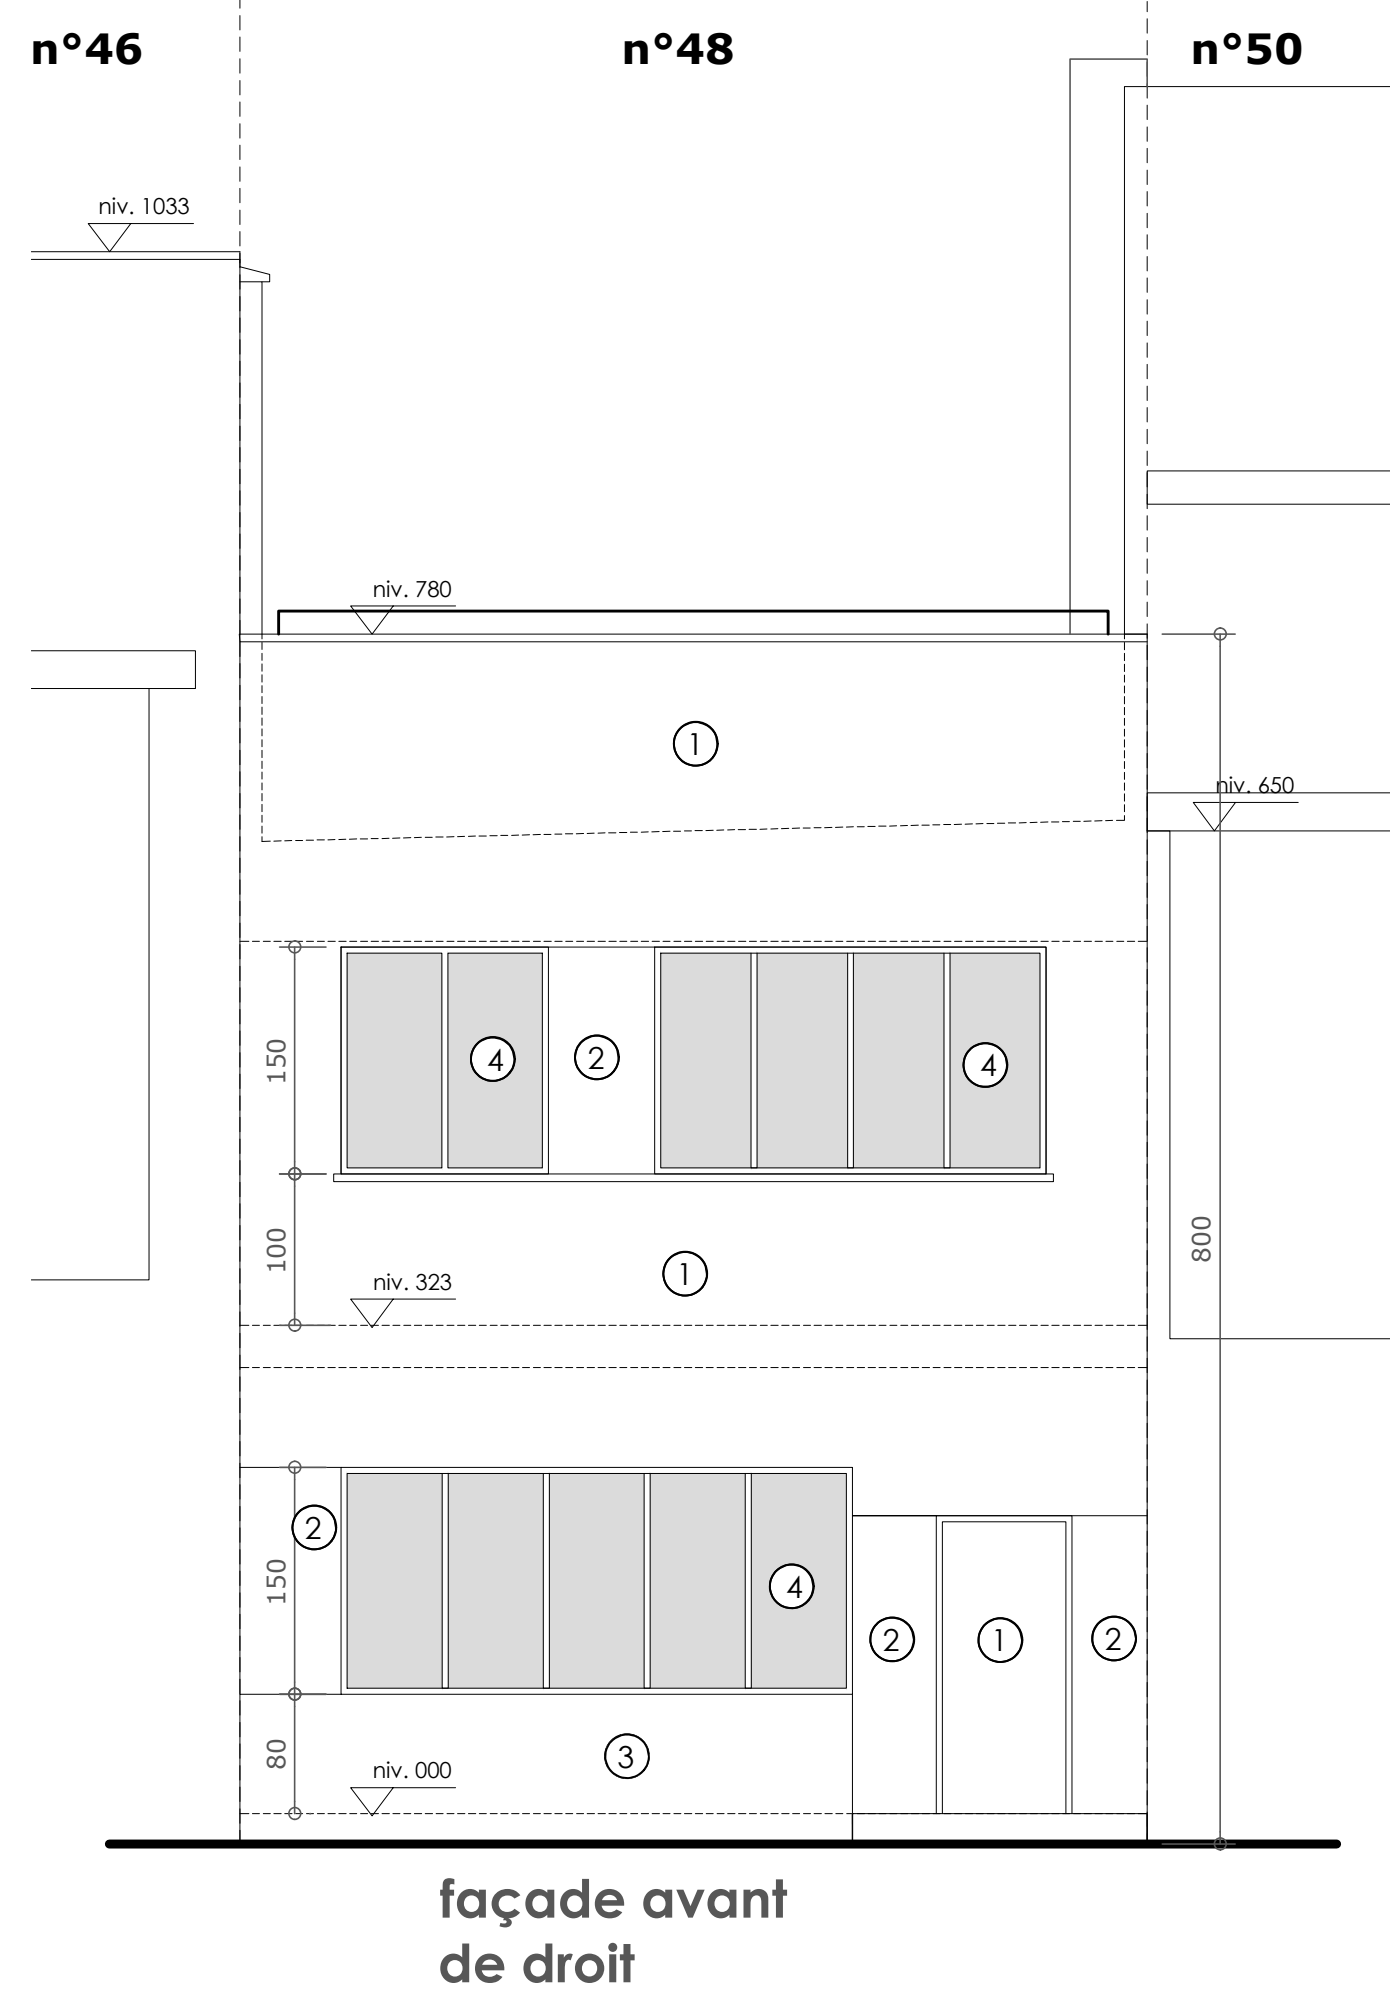


- LEGENDE DES MATERIAUX
DE LA SITUATION DE DROIT
- ① enduit blanc
 - ② briques de ton noir
 - ③ soubassement en pierre bleue
 - ④ châssis en métal
 - ⑤ planche en bois
 - ⑥ briques de parement
 - ⑦ plinthe cimentée
 - ⑧ zinc

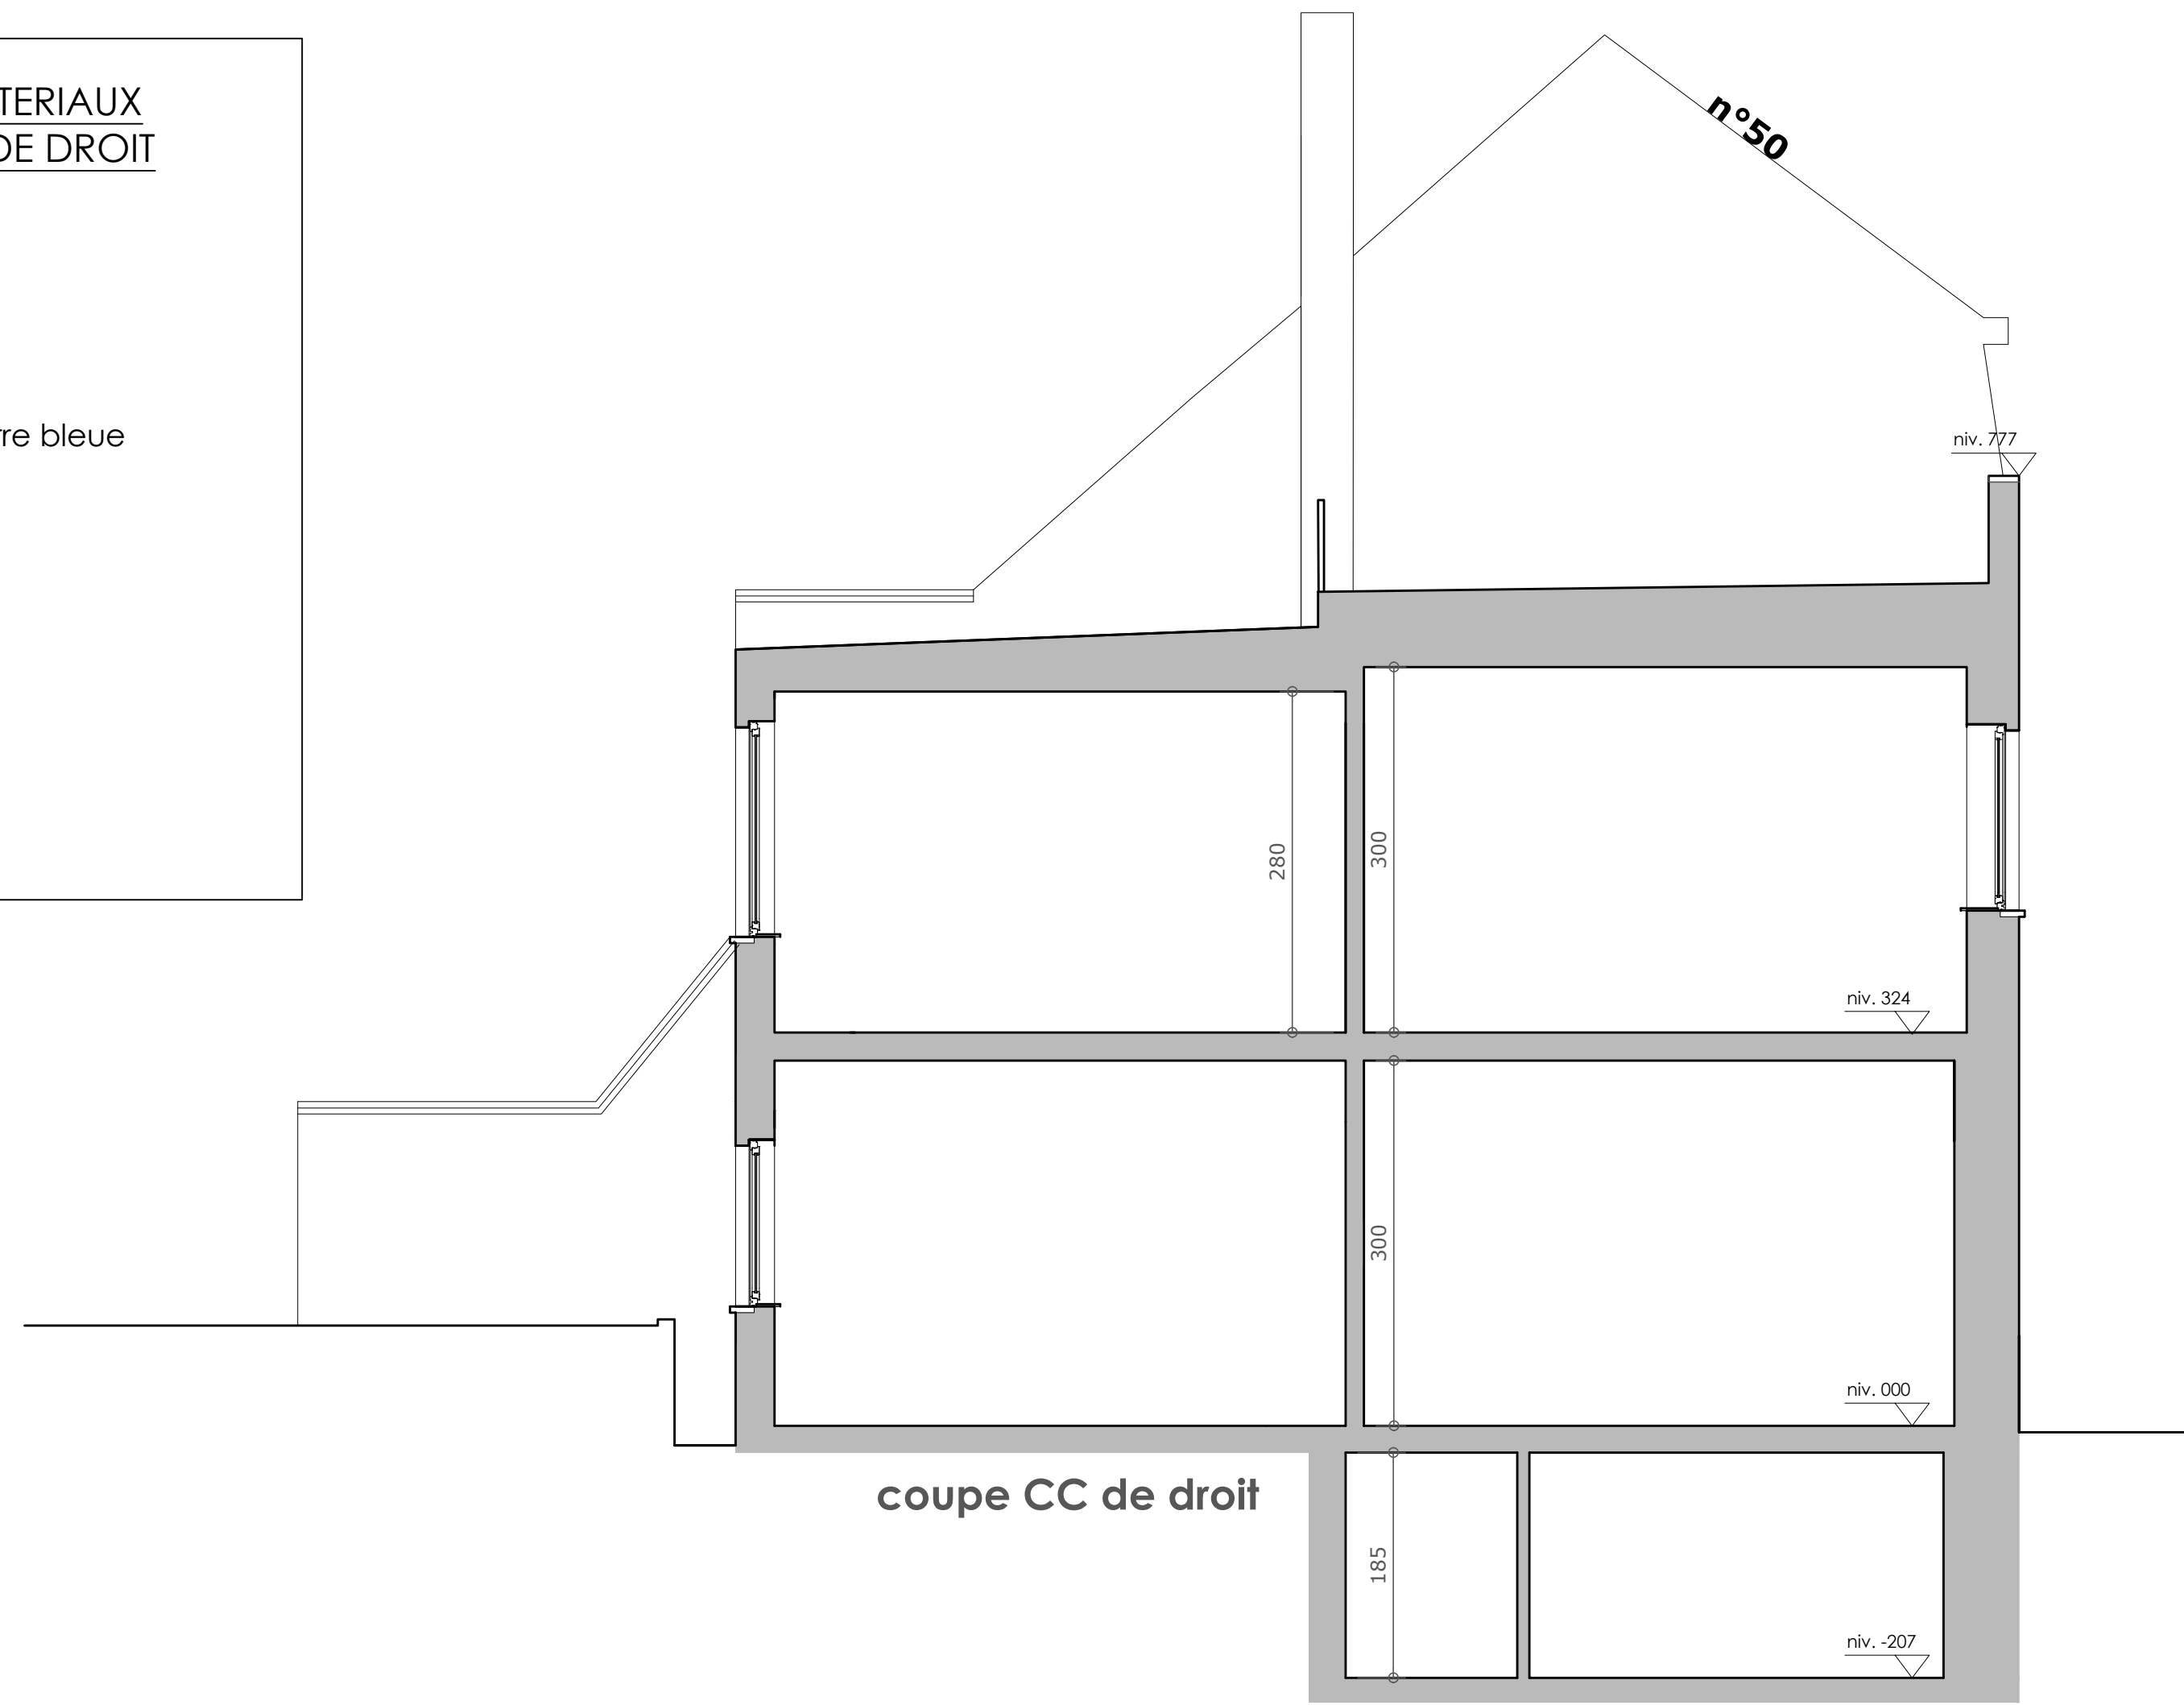

PROVINCE DE BRUXELLES

DEMANDE DE PERMIS D'URBANISME REGULARISATION D'UNE MAISON UNIFAMILIALE

PLANS DE DROIT

Adresse du projet

Rue Egide Winteroy 48
1082 Berchem-Sainte Agathe

Cadastre

2ème division, section 8, n° 161b4

Demandeurs

Mr Olivier Fontana, mandataire de Mme Derocette Eliane
Rue Egide Winteroy 48
1082 Berchem-Sainte Agathe

Architecte

Sandrine Noël
Rue de Baudémont 18
1460 Ittre

ÉCHELLE 1/50
N°DOSSIER 2608

Modifications

A
B
C
D
E
F

2/3

Date
15/05/2026
Dessiné
SANDRINE NOËL