

LEGENDE DES MATERIAUX
DE LA SITUATION DE FAIT

①

 briques de ton blanc

②

 briques de ton gris foncé

③

 soubassement en pierre de ton gris

④

 châssis en pvc ton blanc DV

⑤

 porte d'entrée en alu ton naturel

⑥

 seuils et couvre-mur en pierre grise

⑦

 briques de ton rouge

⑧

 briques peintes en beige

⑨

 planche de face en bois peint en blanc

⑩

 garde corps en ferronnerie ton noir

⑪

 dep en pvc ton blanc

⑫

 véranda en alu ton naturel

⑬

 châssis en bois sv

⑭

 palissades en béton

⑮

 palissades en bois

LEGENDE DES ANNOTATIONS

SE :








 Superficie nette éclairante

HA :

 Hauteur allège

HF :

 Hauteur fenêtre

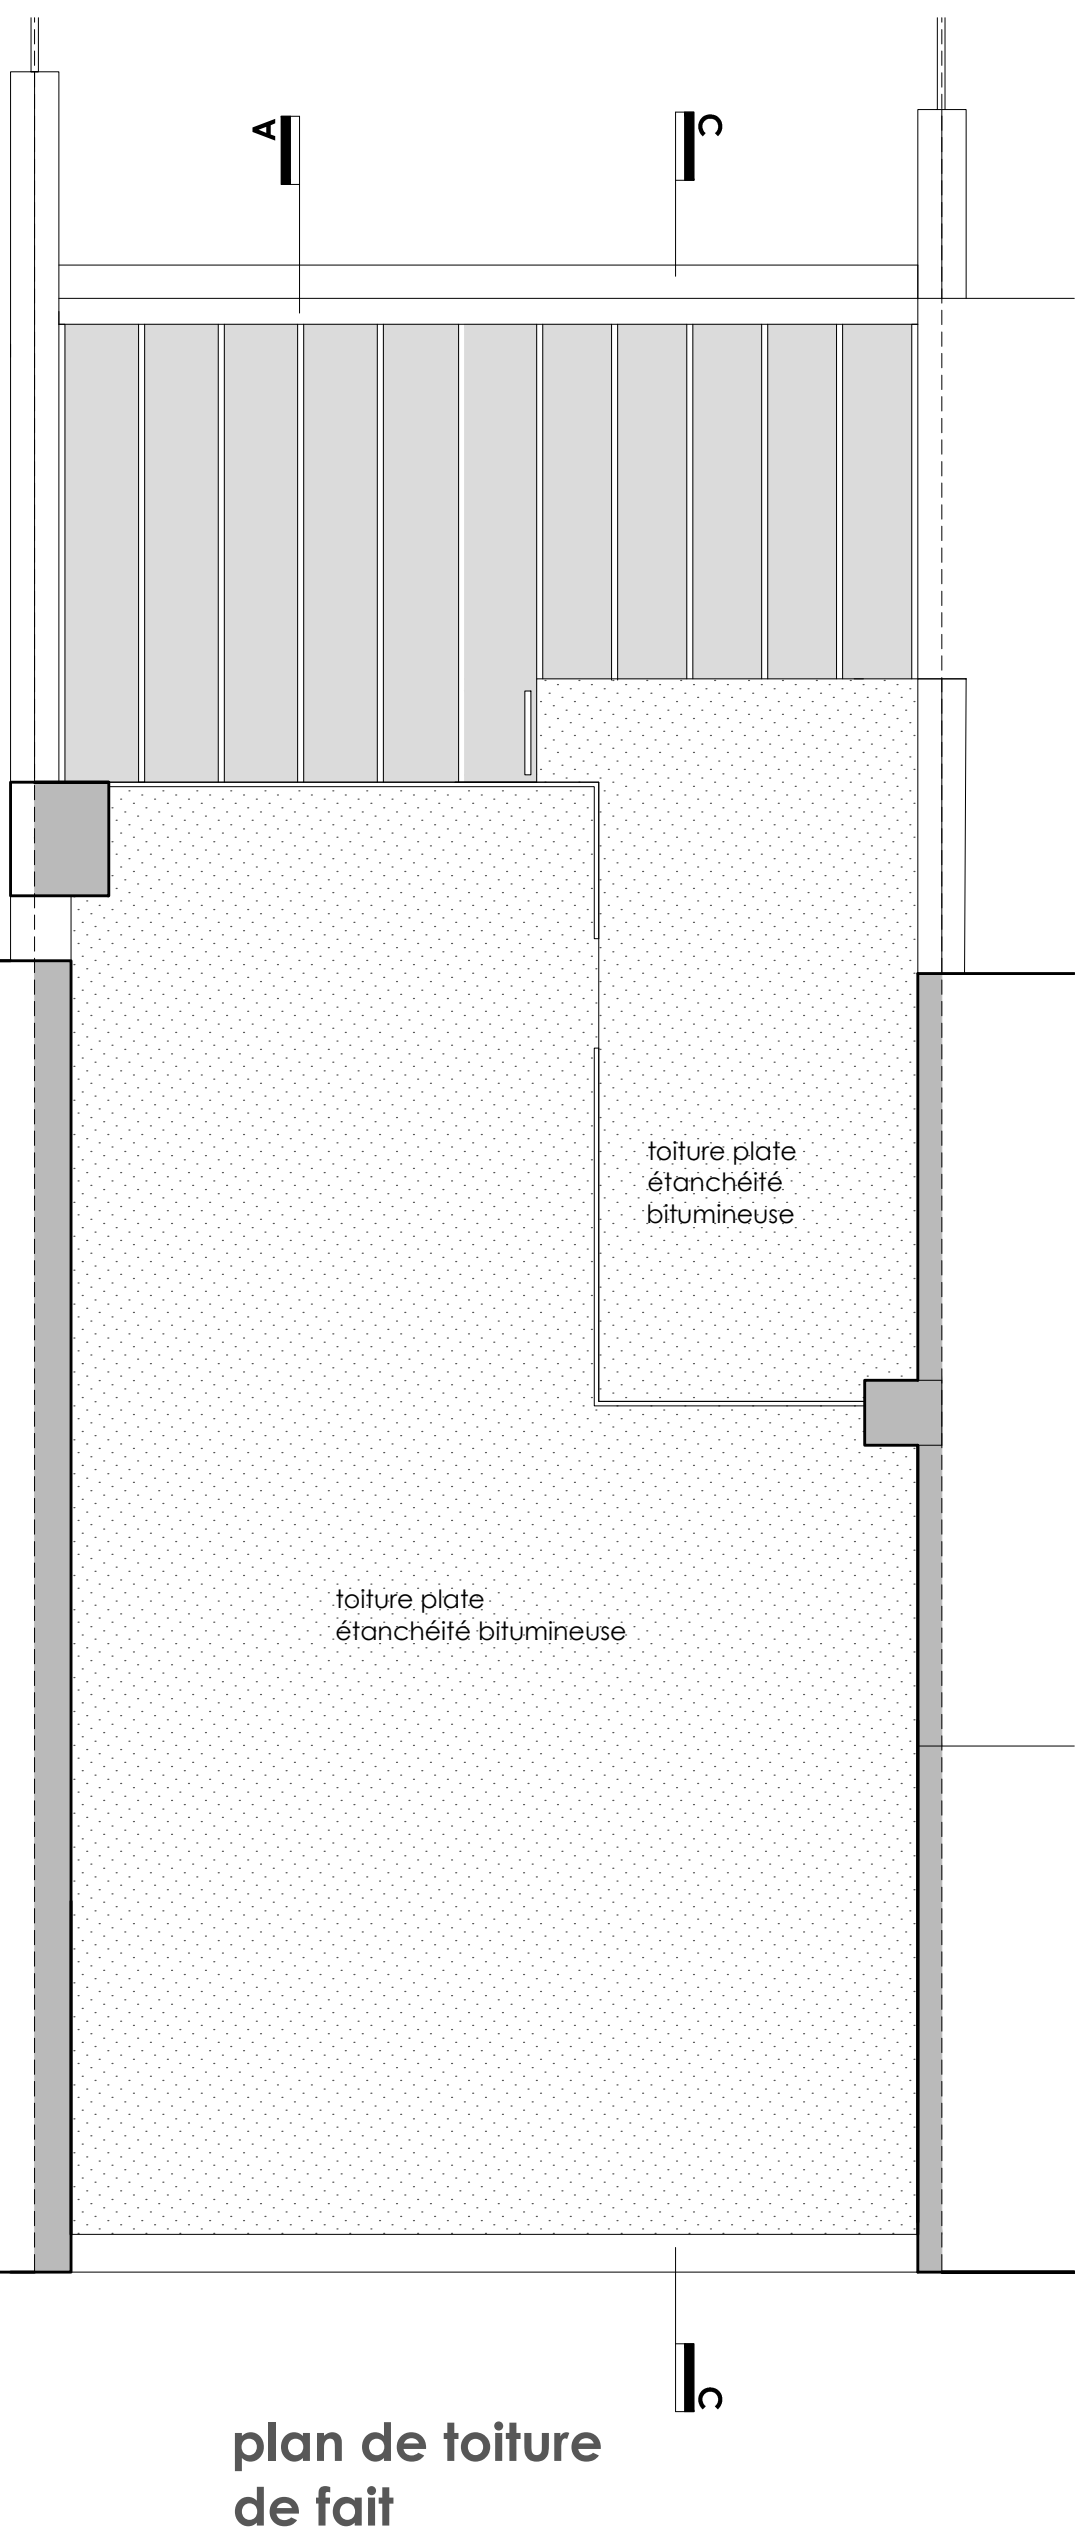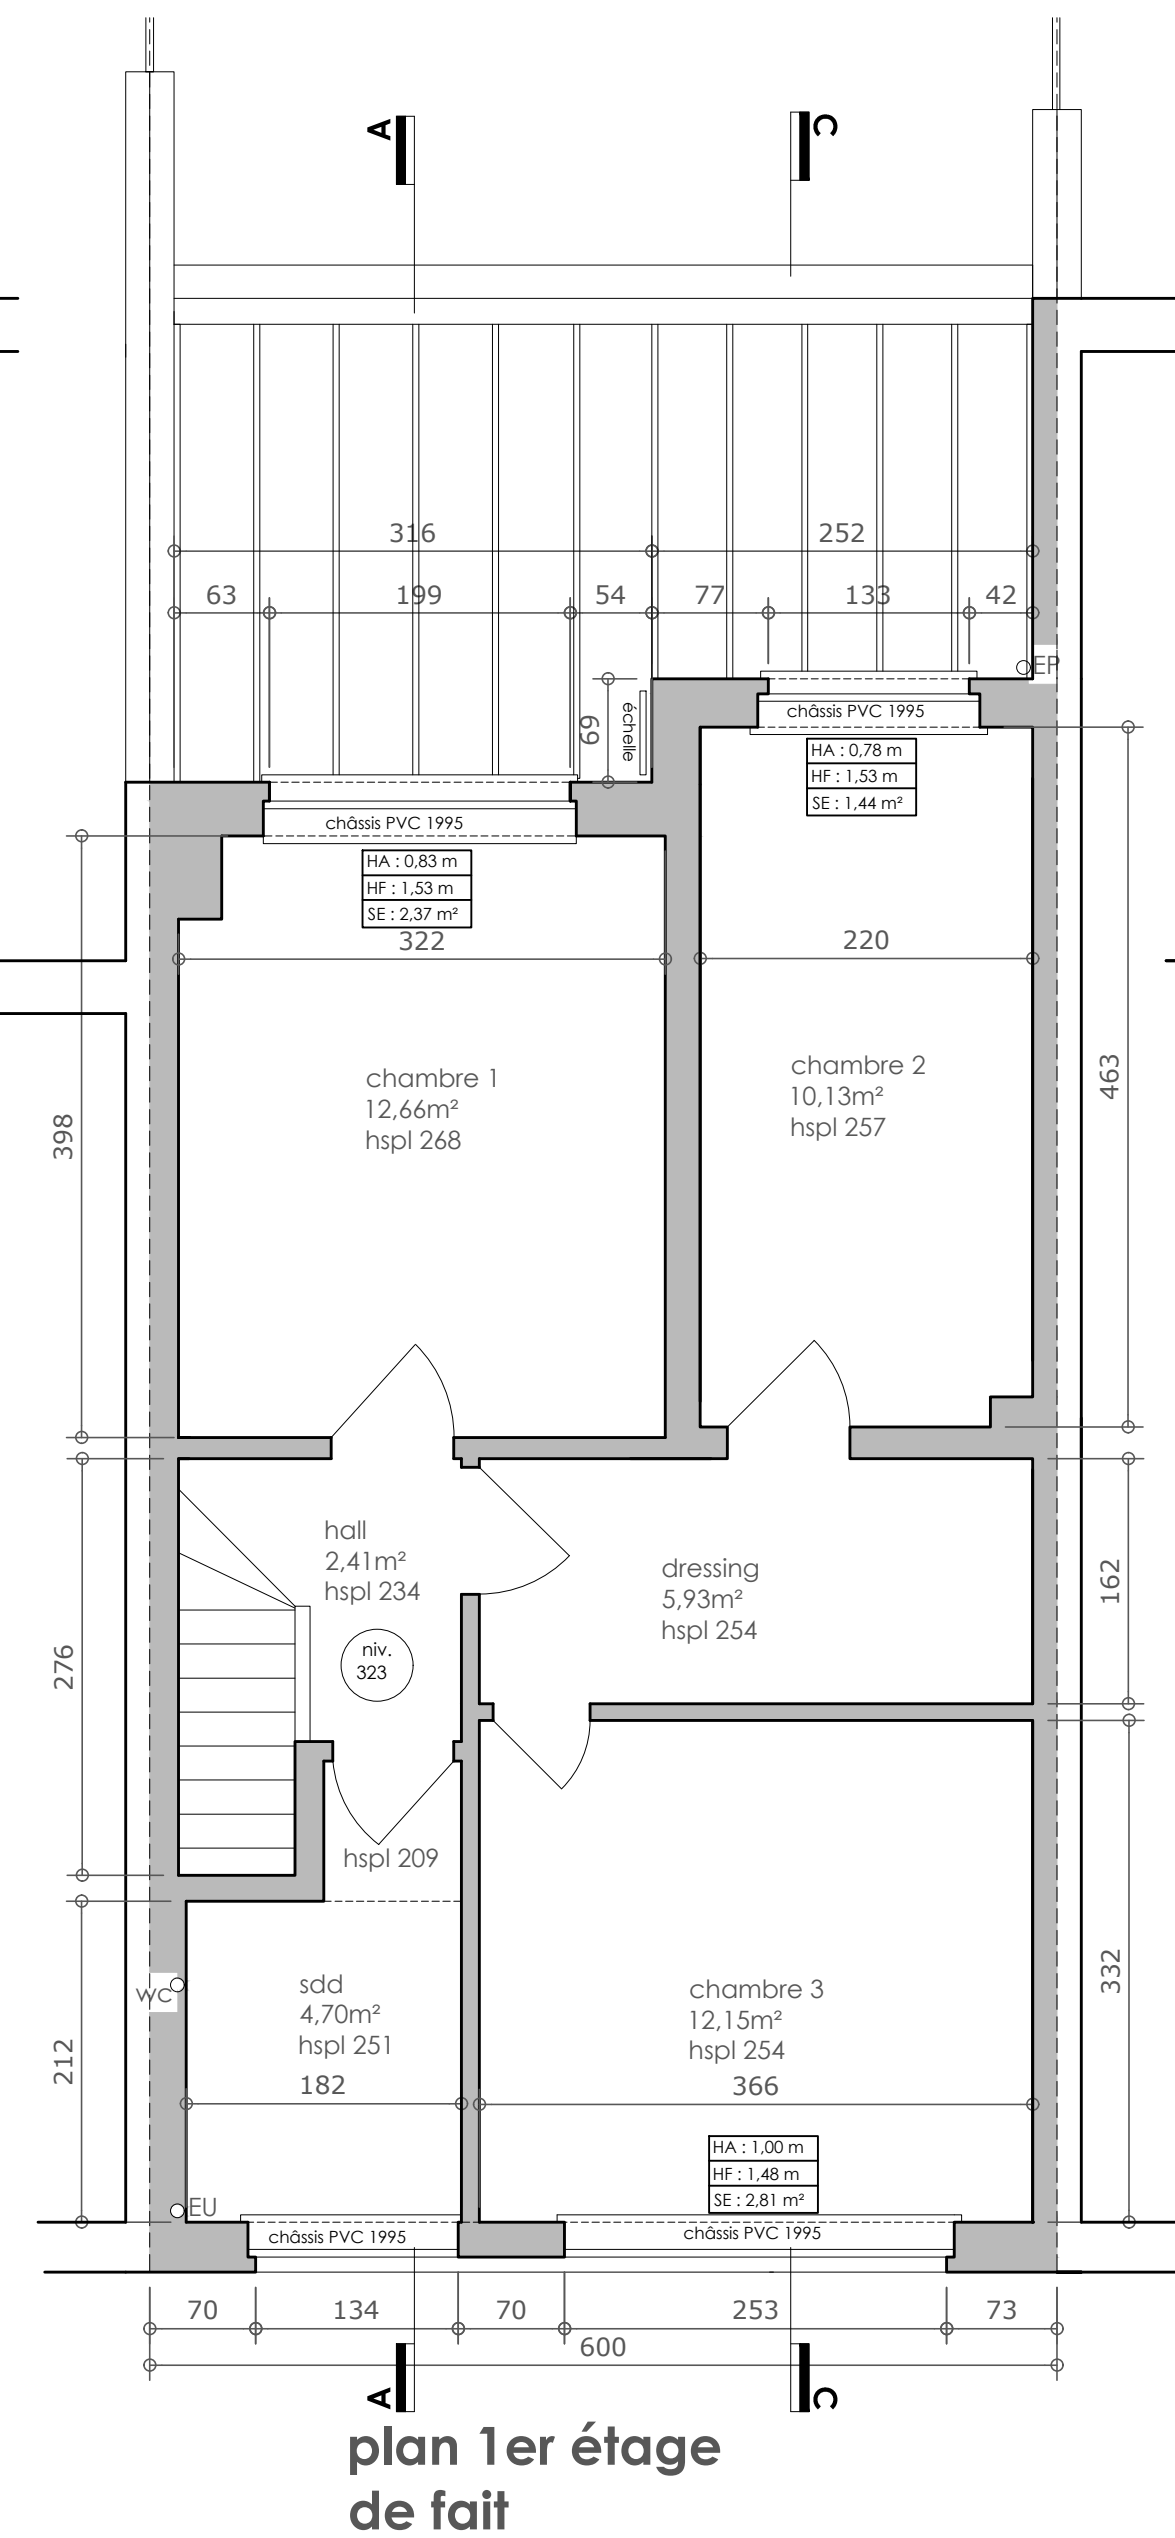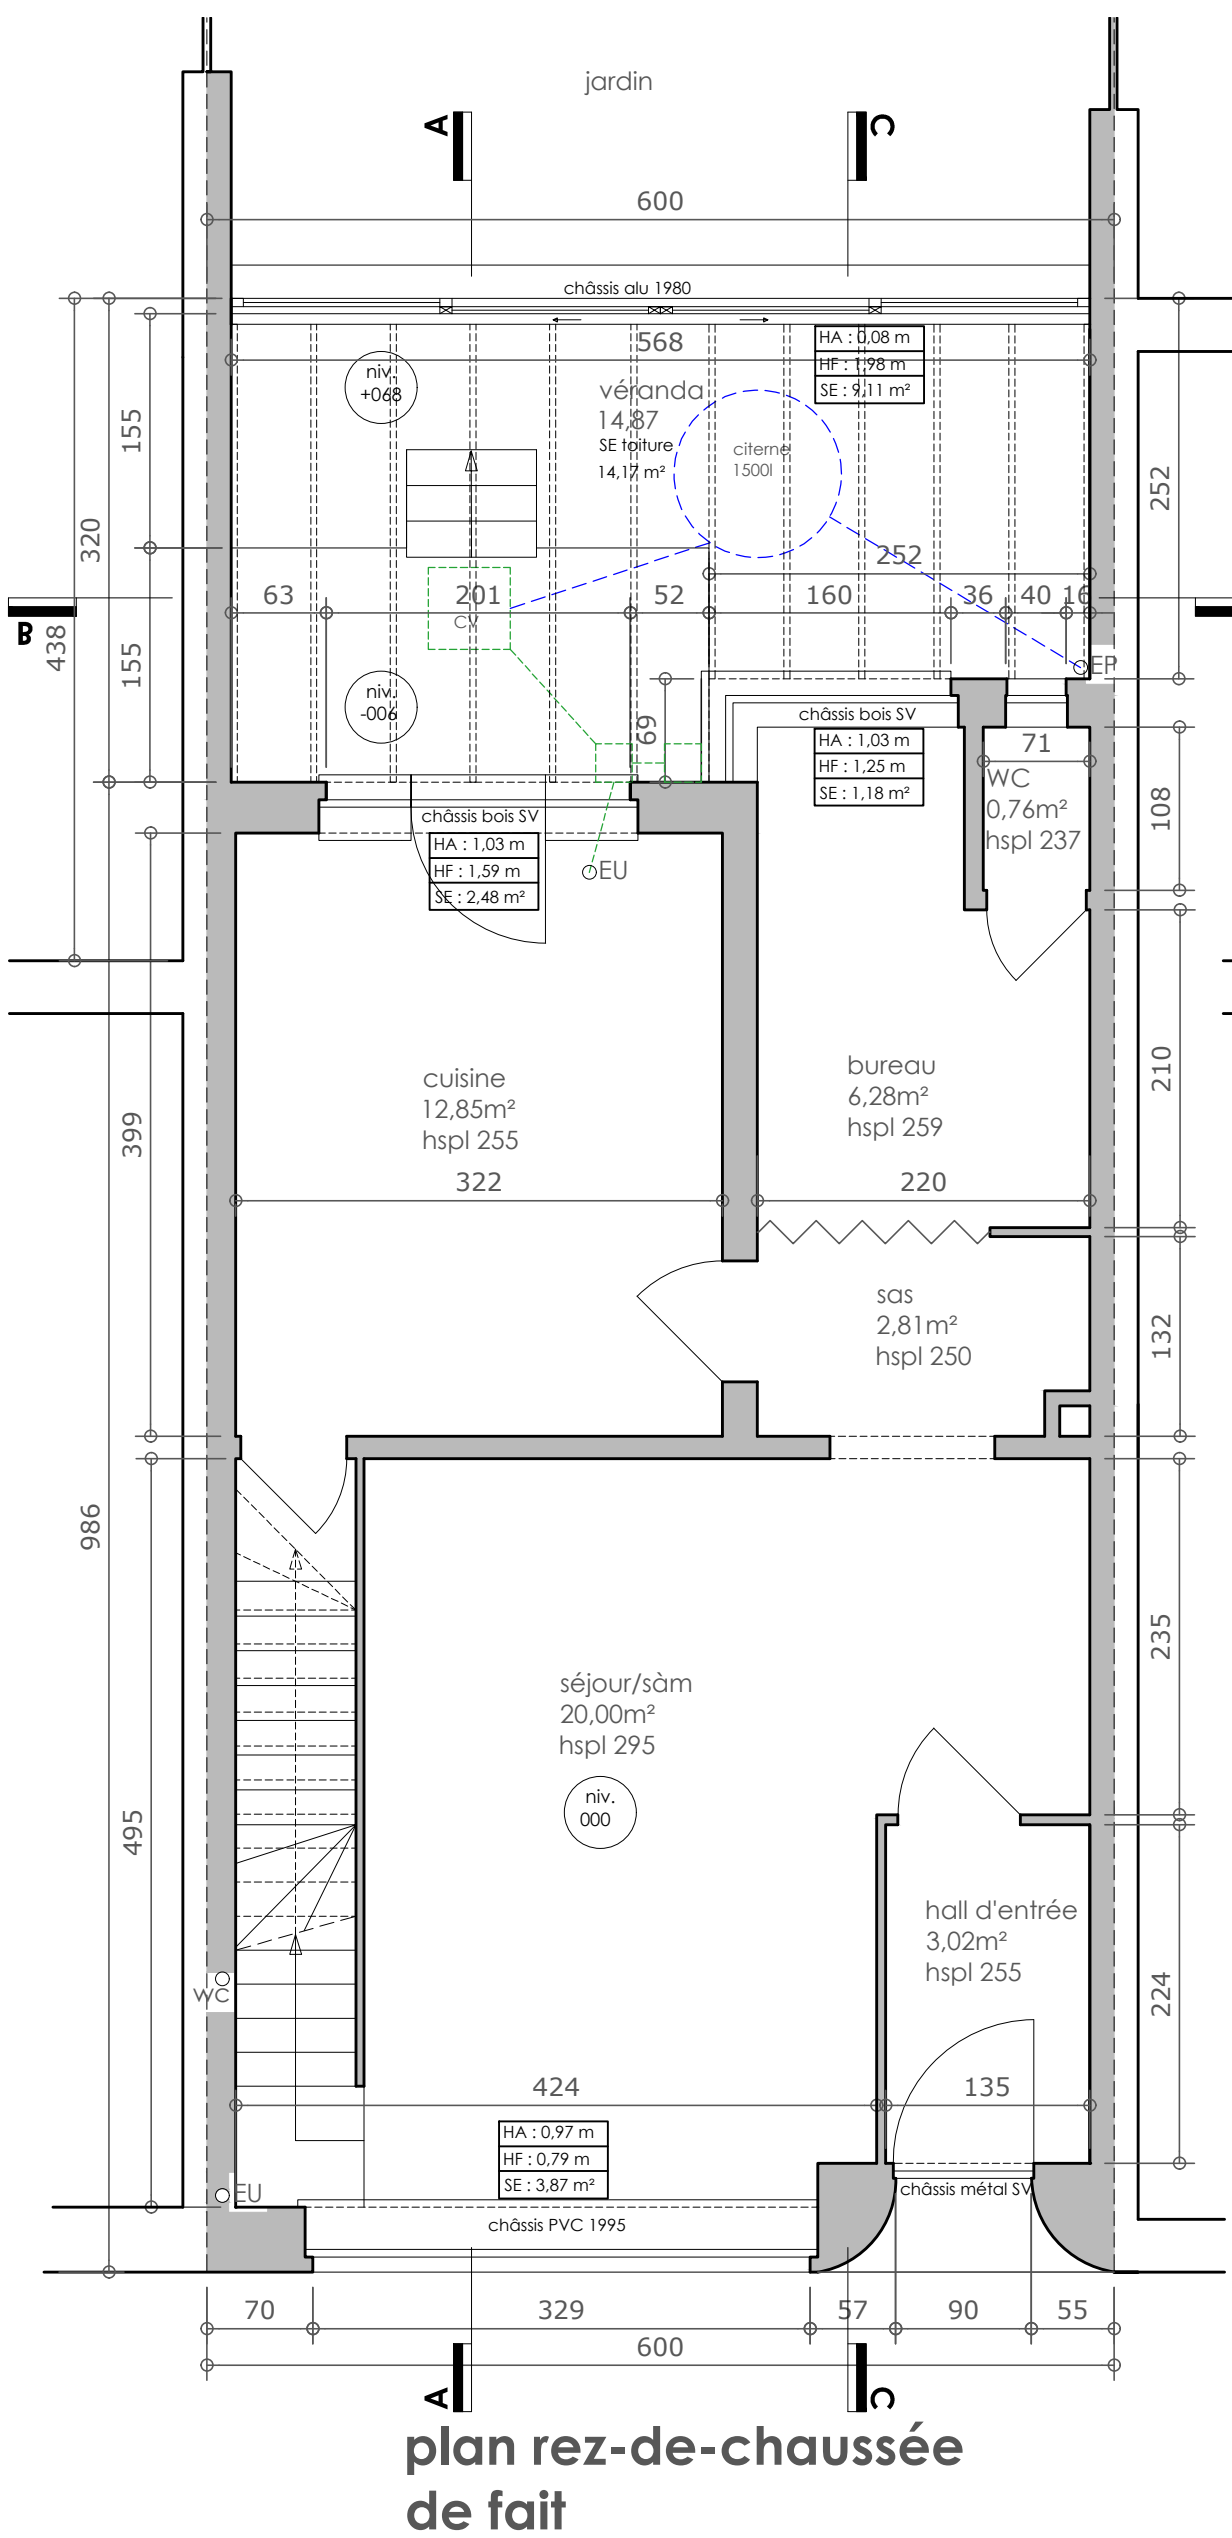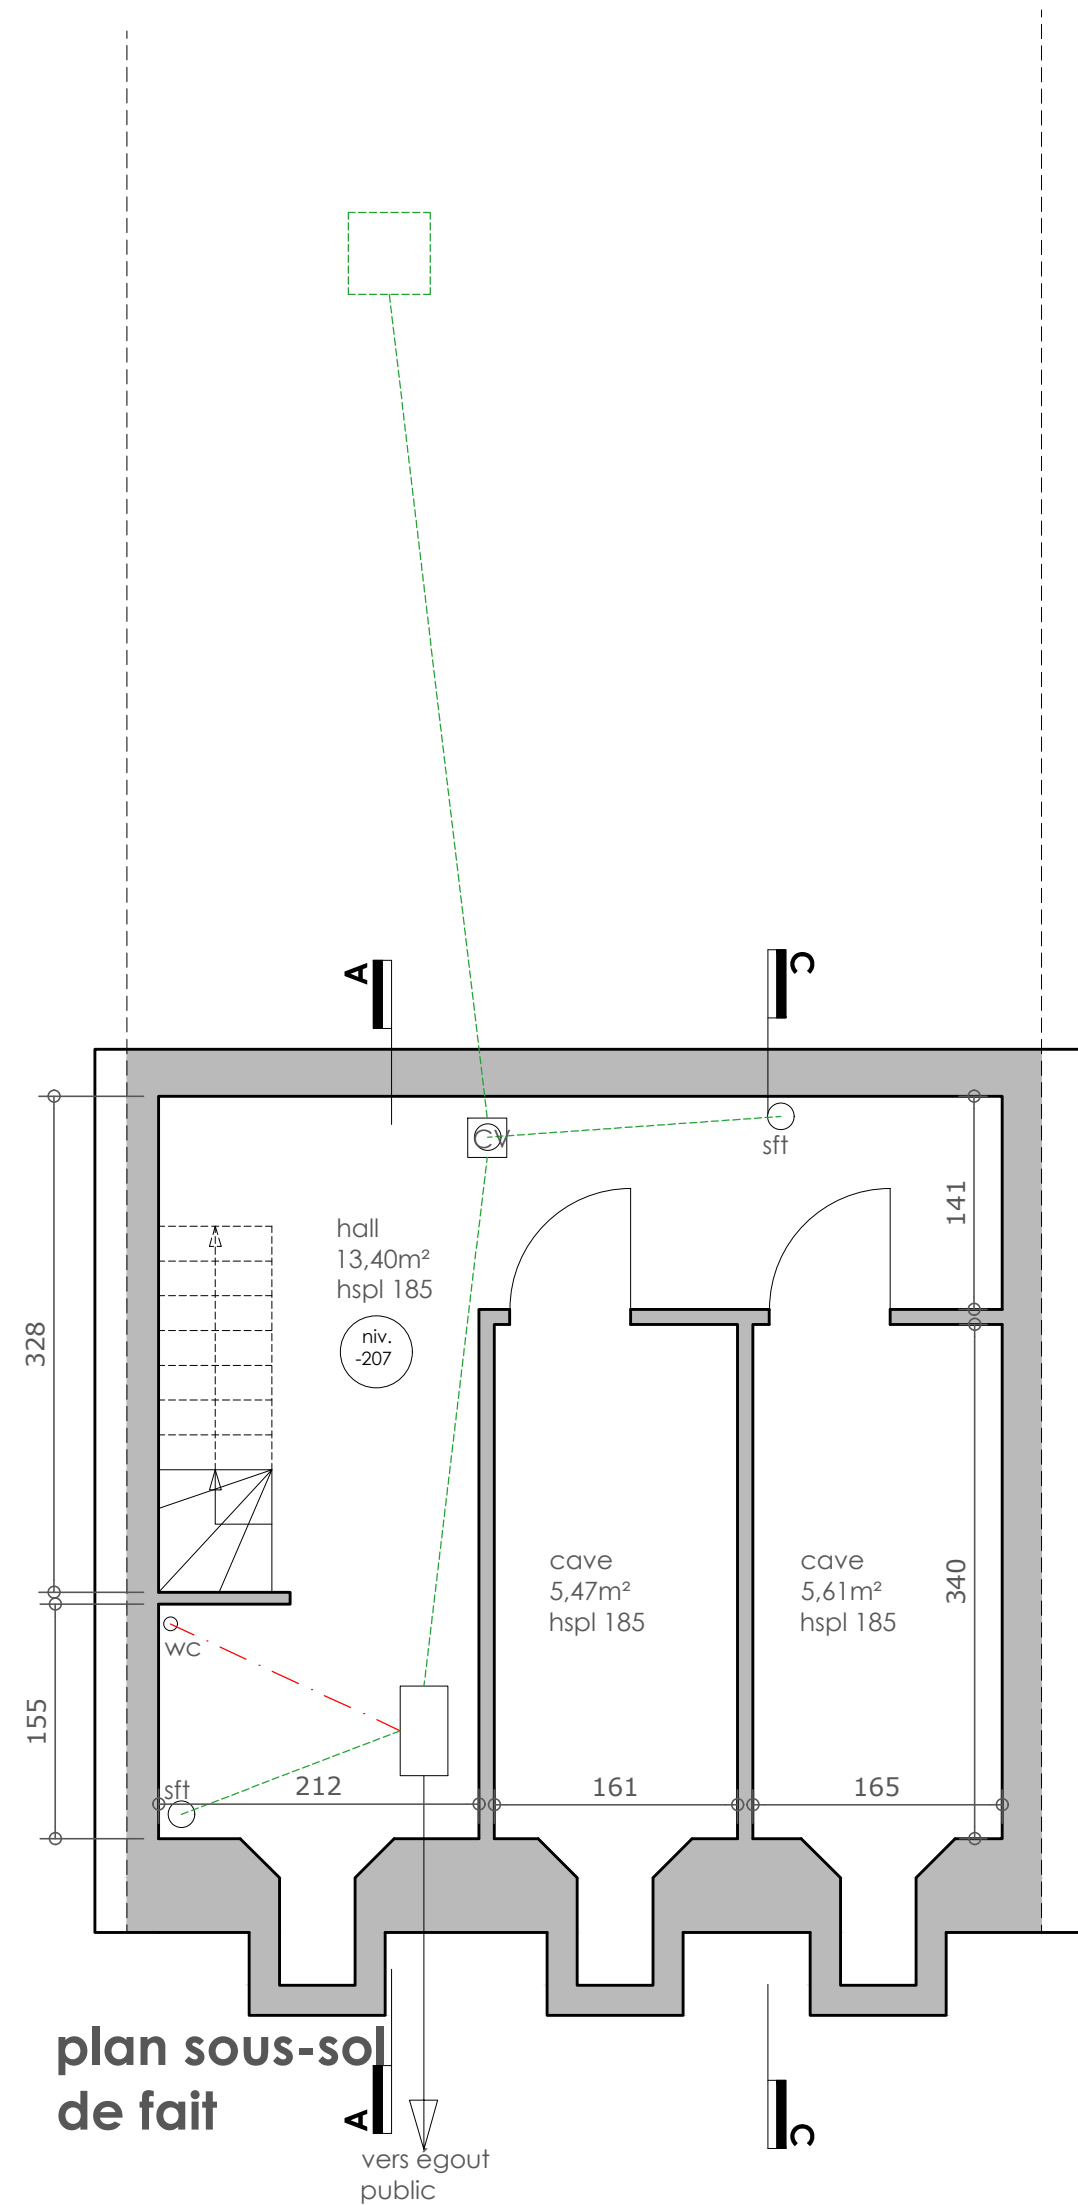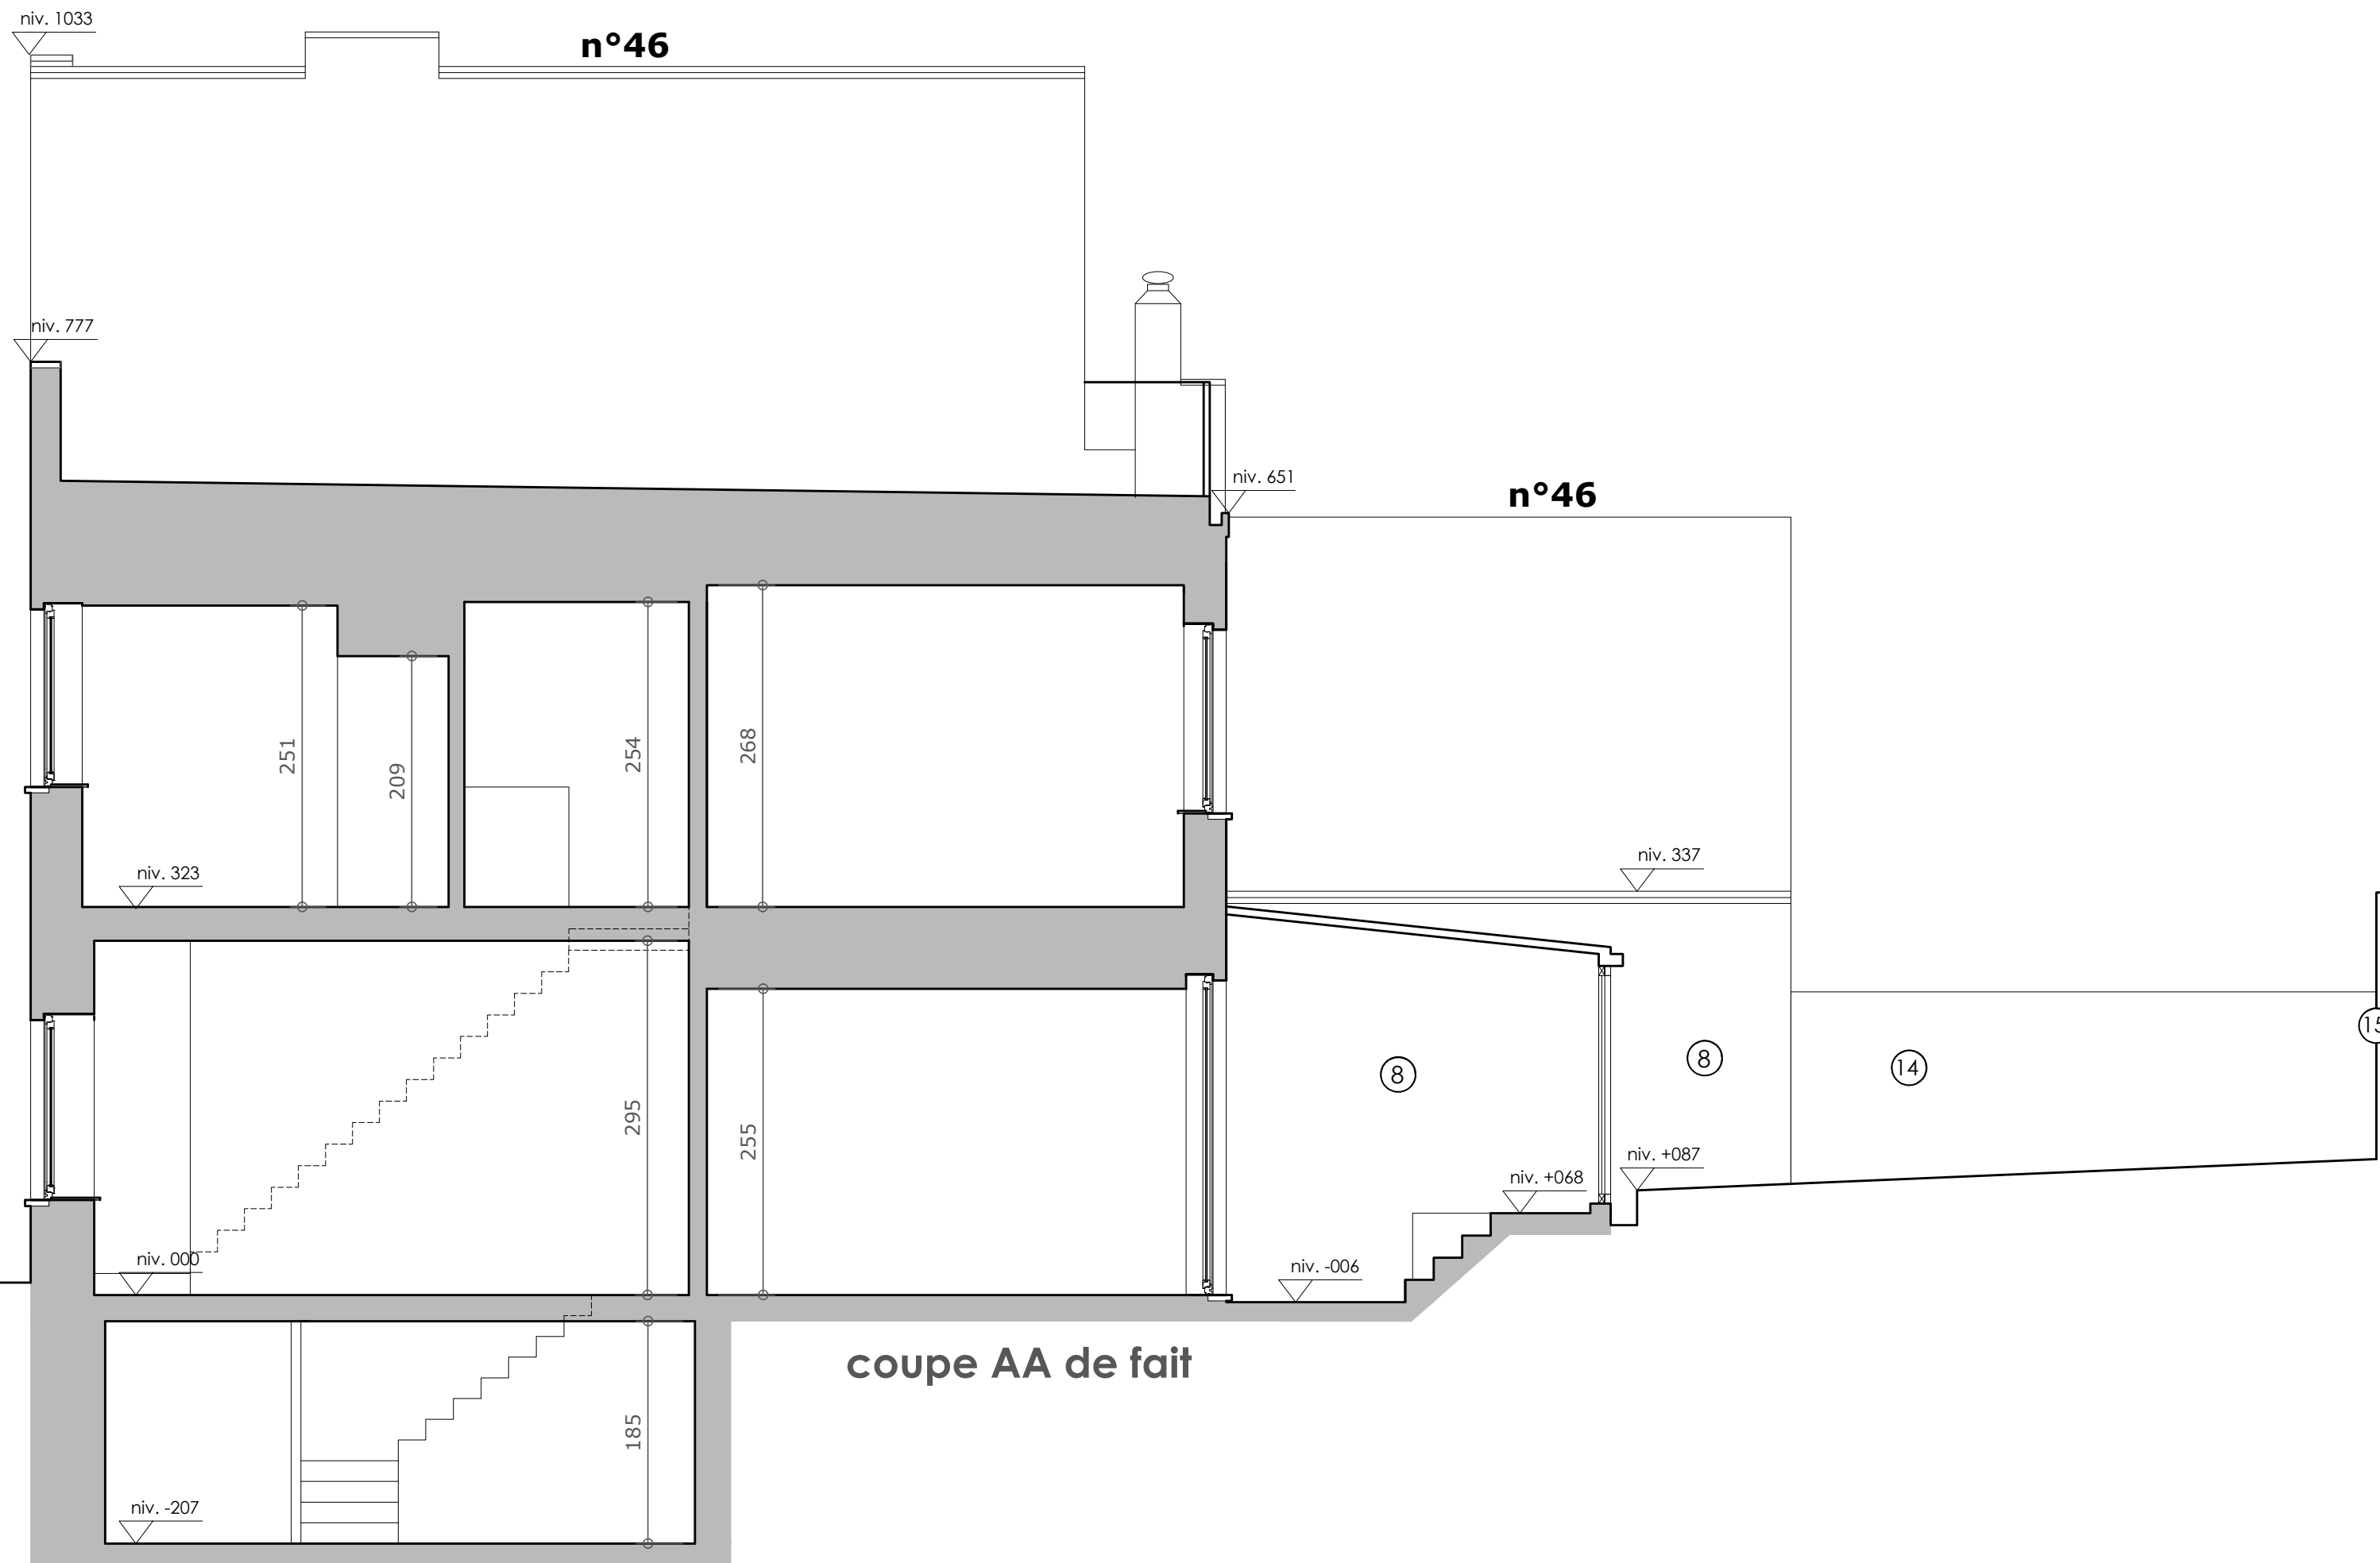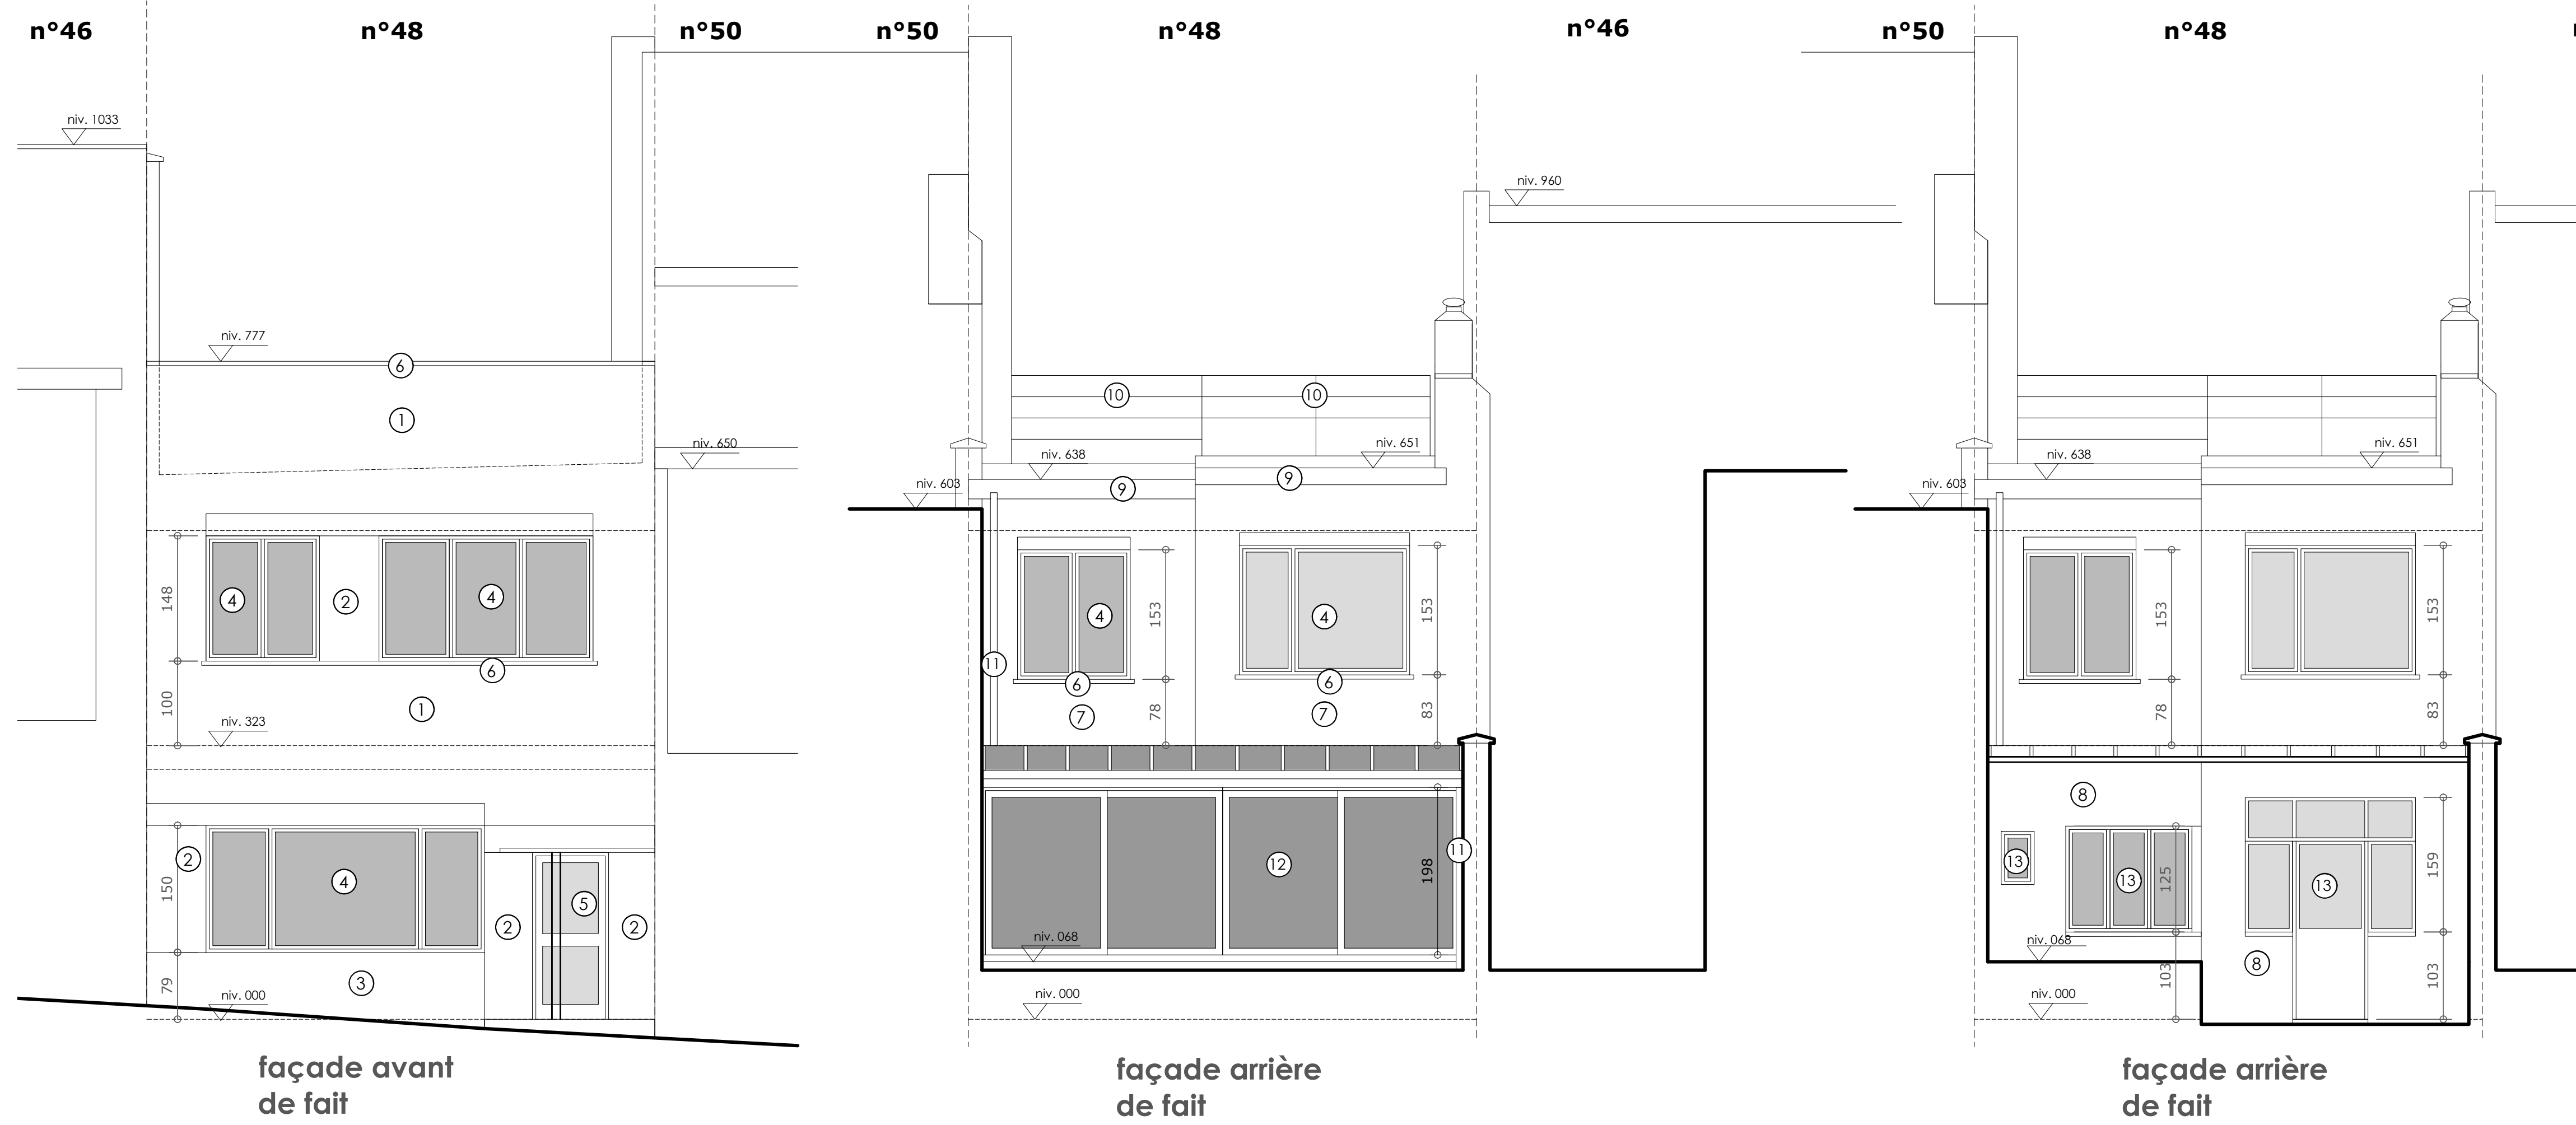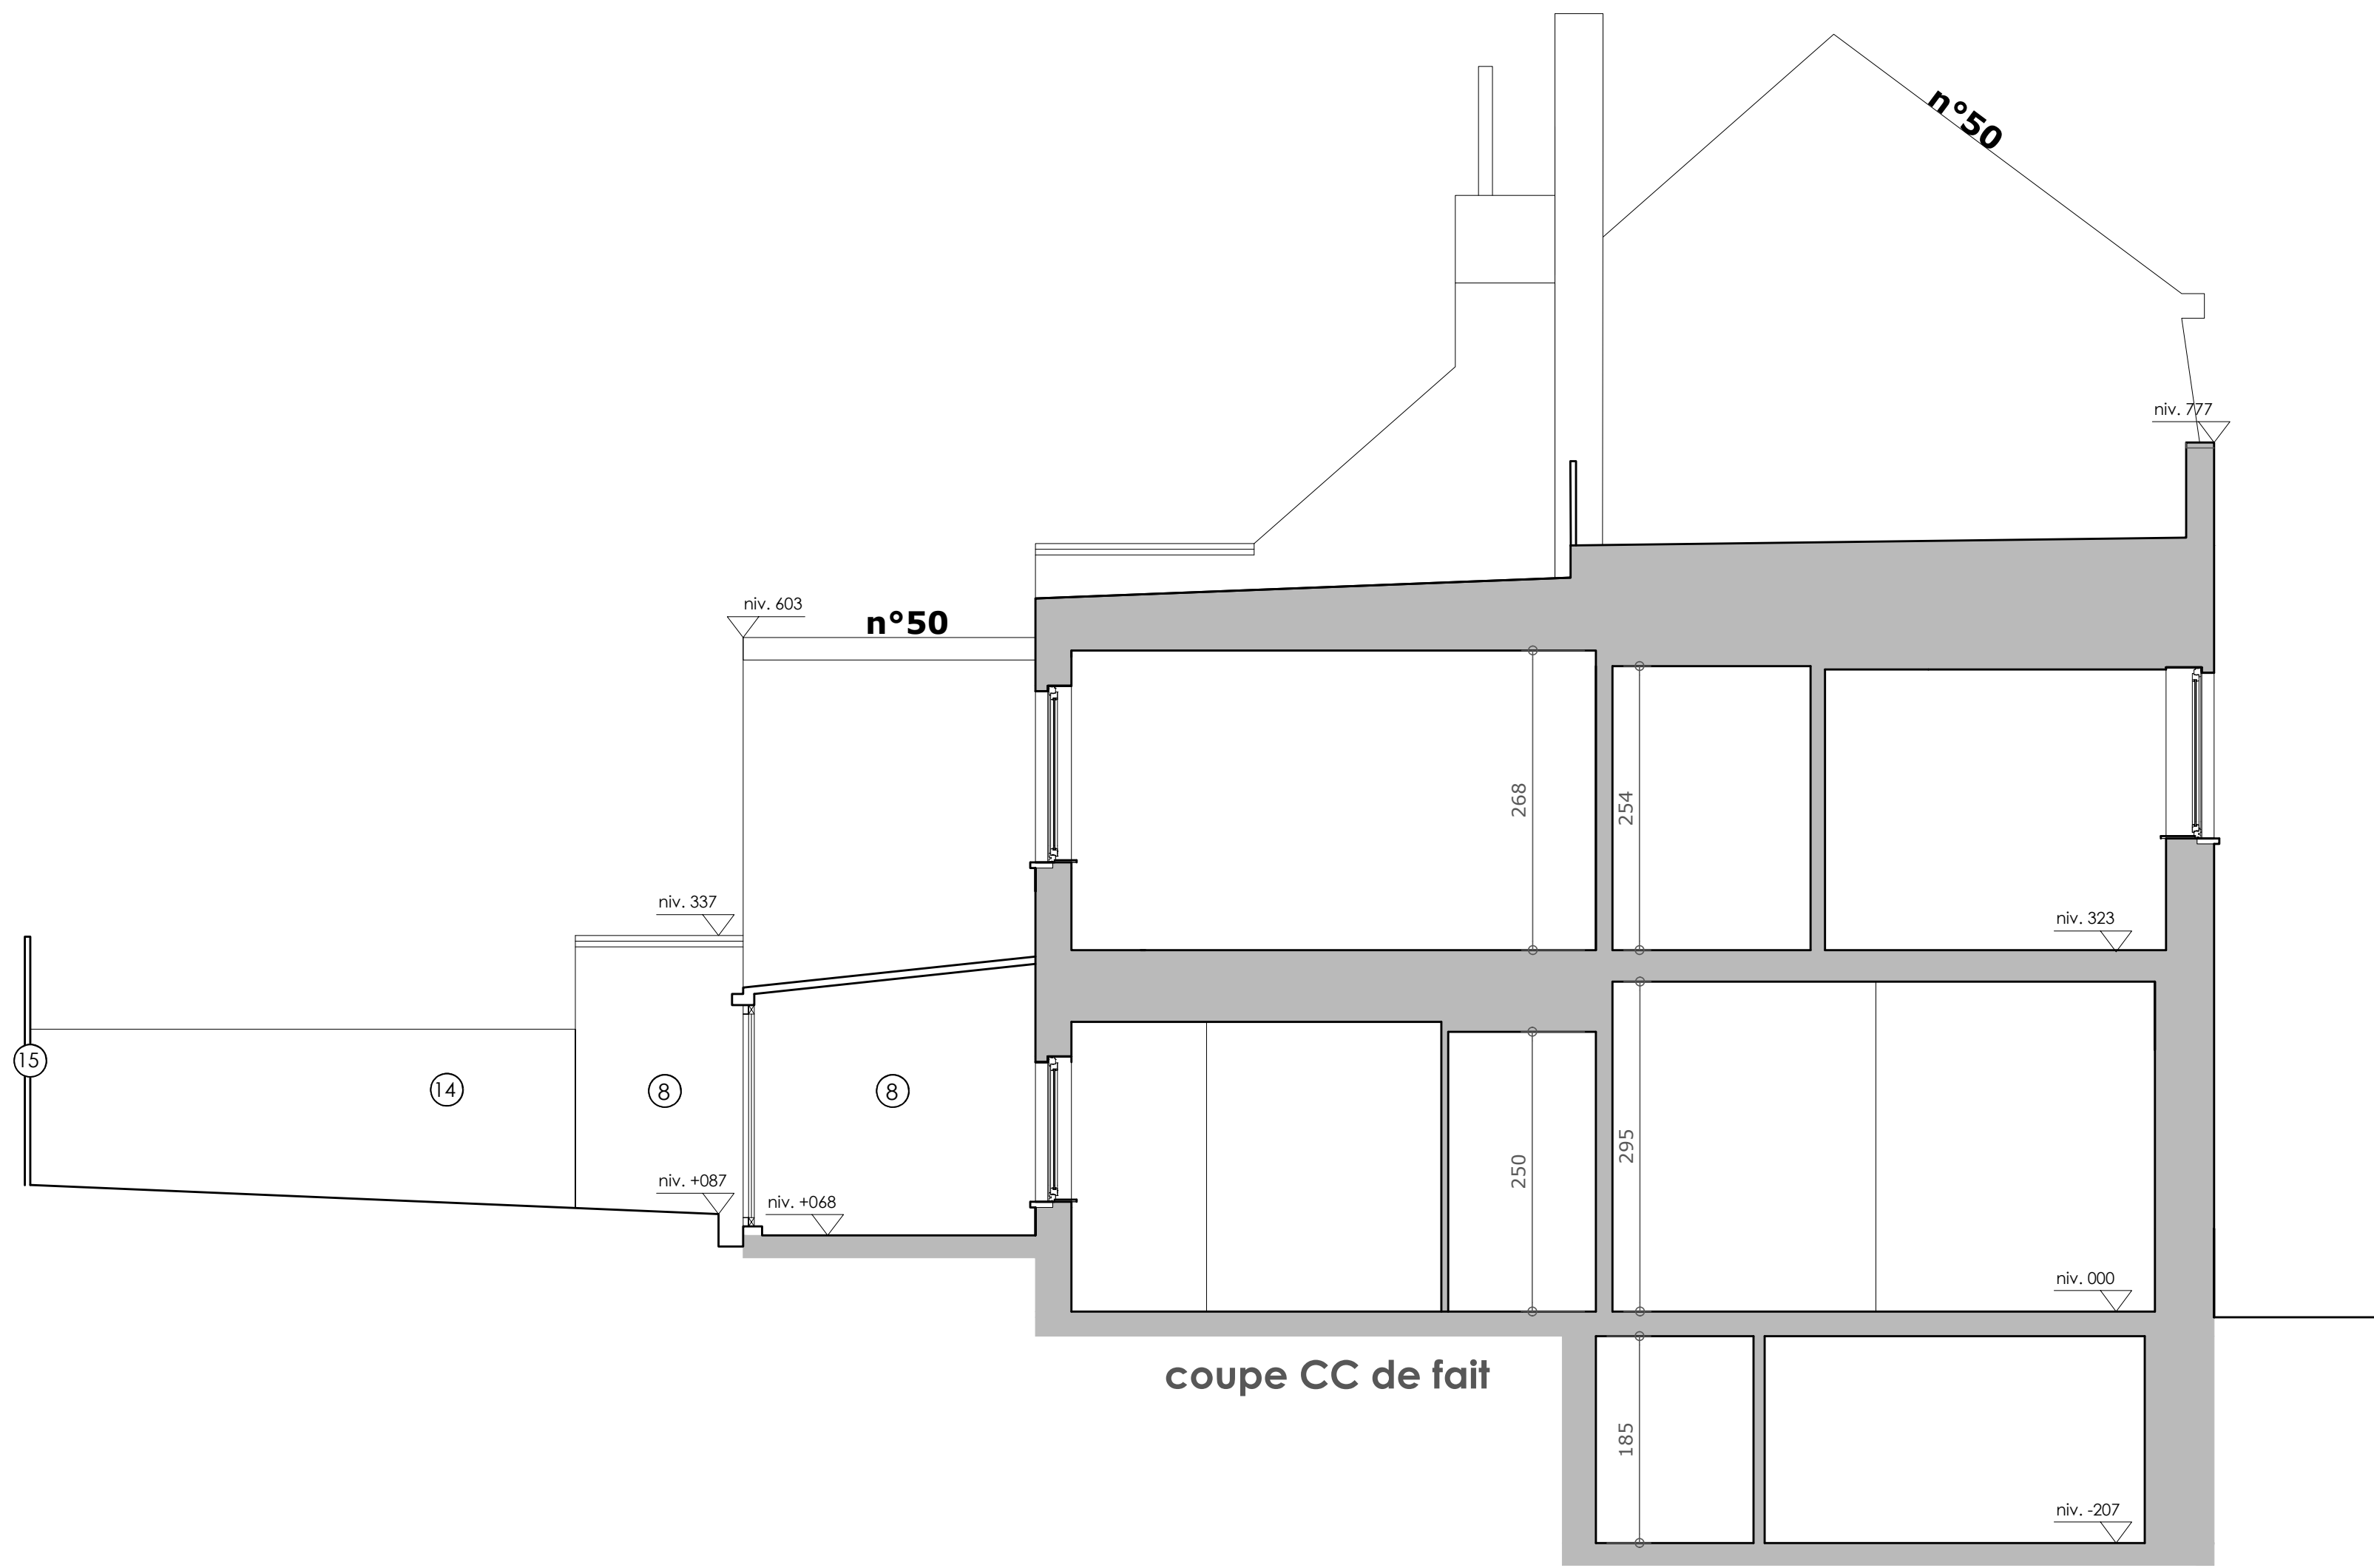

PROVINCE DE BRUXELLES

DEMANDE DE PERMIS D'URBANISME
REGULARISATION D'UNE MAISON UNIFAMILIALE

Adresse du projet

Rue Egide Winteroy 48
1082 Berchem-Sainte Agathe

Cadastre

2ème division, section 8, n° 161b4

Demandeurs

Mr Olivier Fontana, mandataire de Mme Derocchette Eliane
Rue Egide Winteroy 48
1082 Berchem-Sainte Agathe

Architecte

Sandrine Noël
Rue de Baudémont 18
1460 Ittre

ÉCHELLE 1/50
N°DOSSIER 2608

Modifications

A Modifications suivant incomplet du 08/07/26

B

C

D

E

F

Plan 3/3

13/07/2026
SANDRINE NOËL