




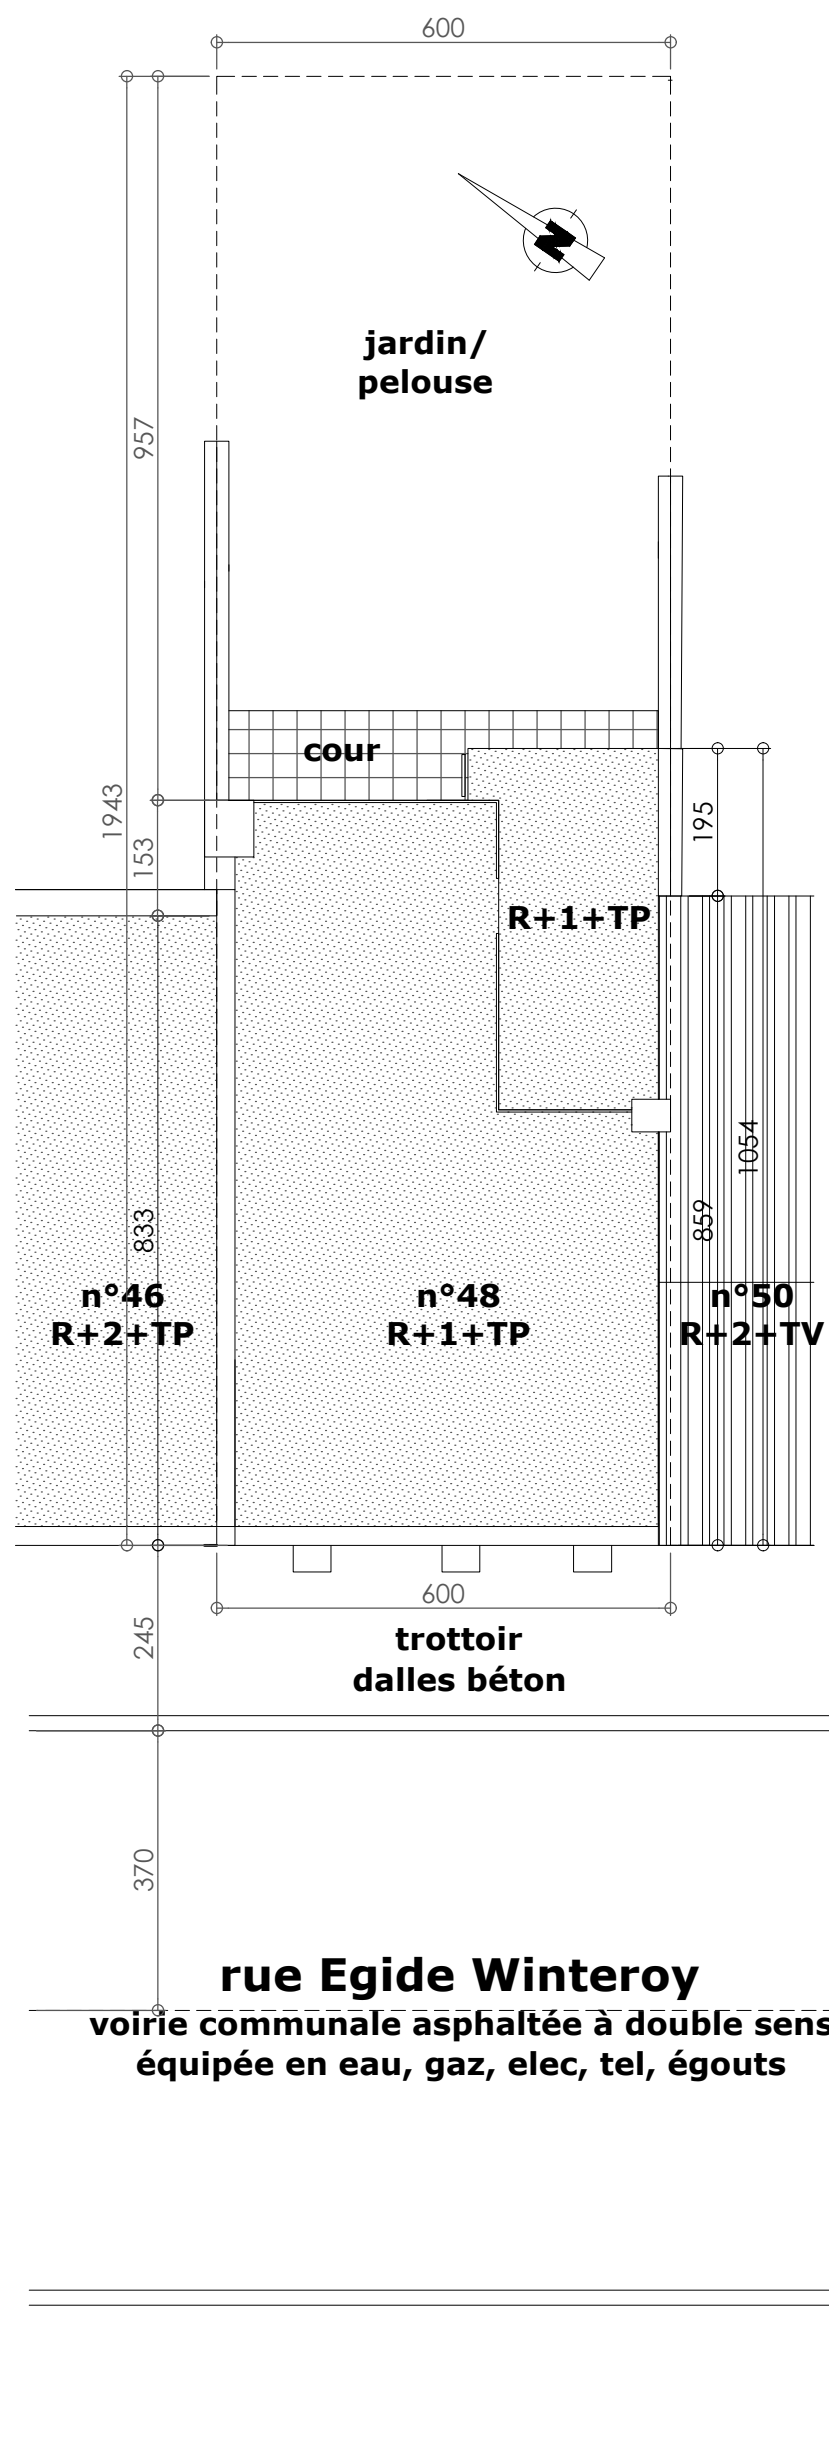

PLAN D'IMPLANTATION
DE DROIT 1/100

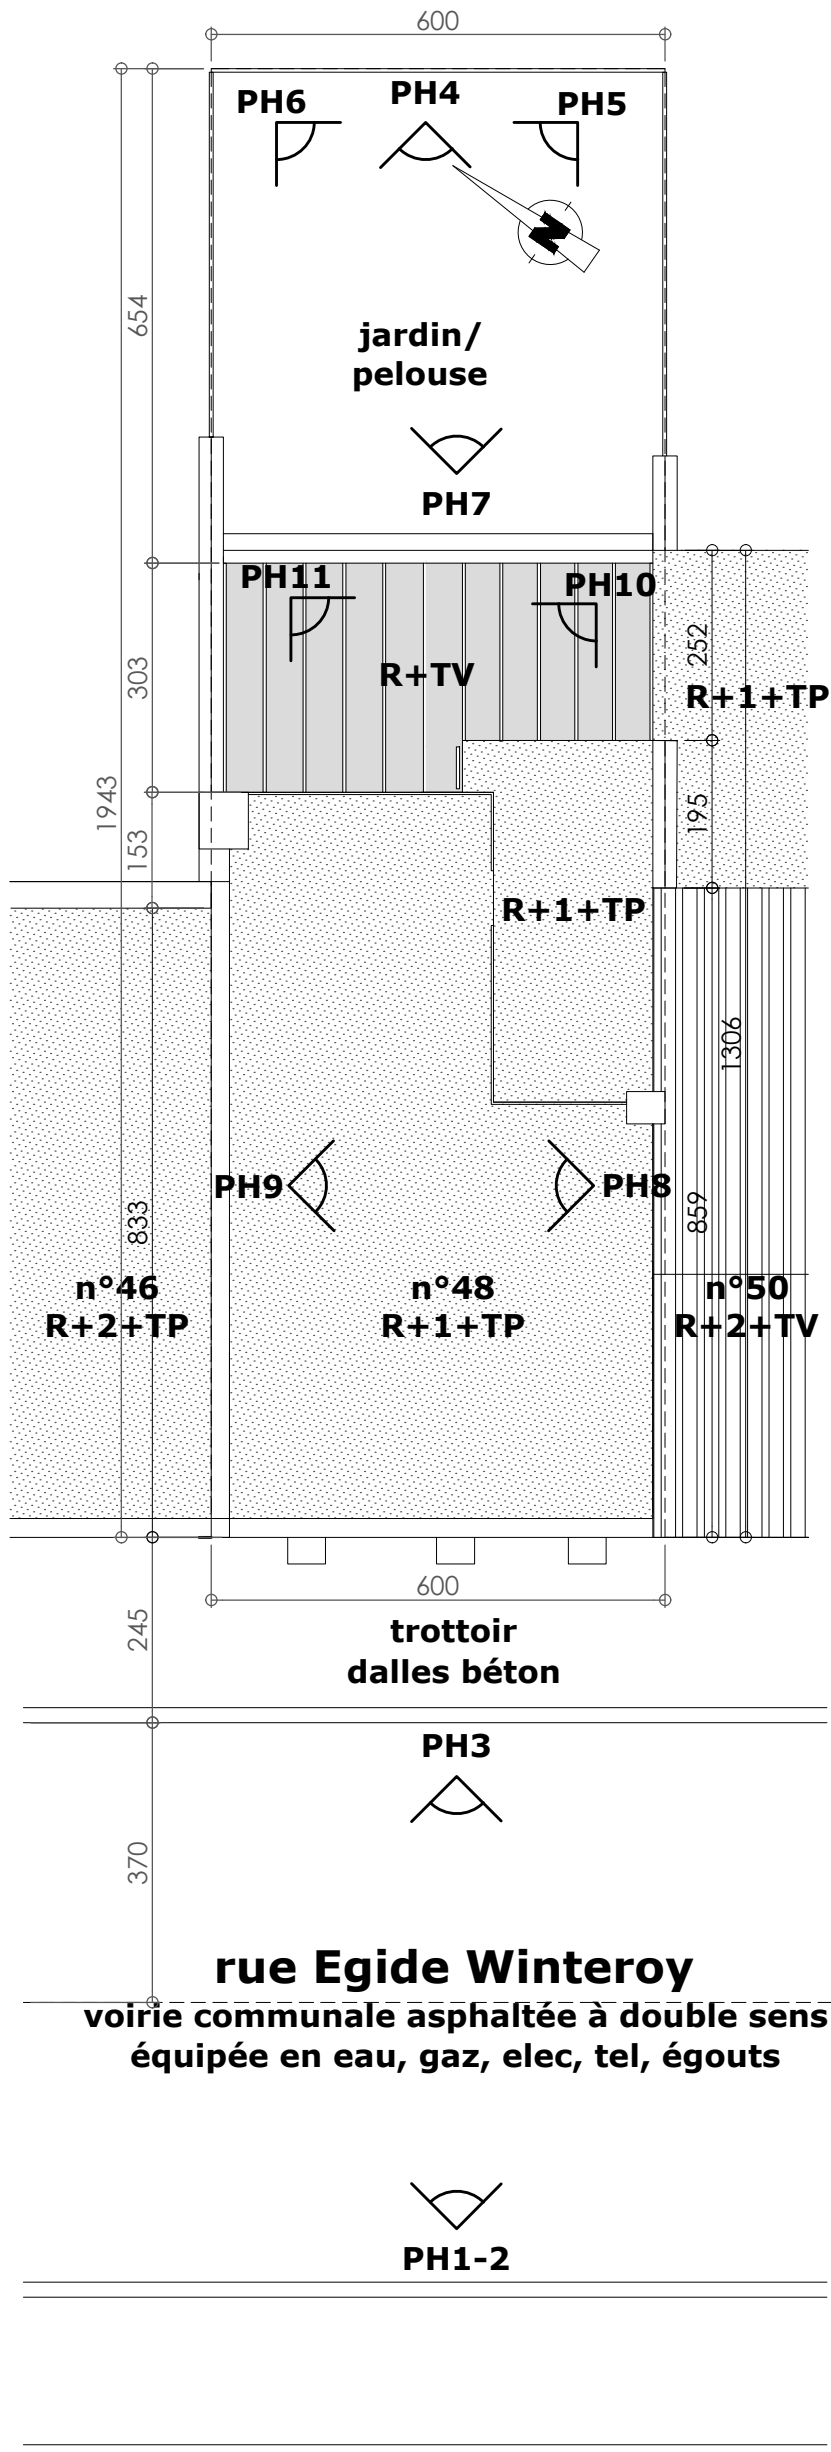

PLAN D'IMPLANTATION
DE FAIT 1/100

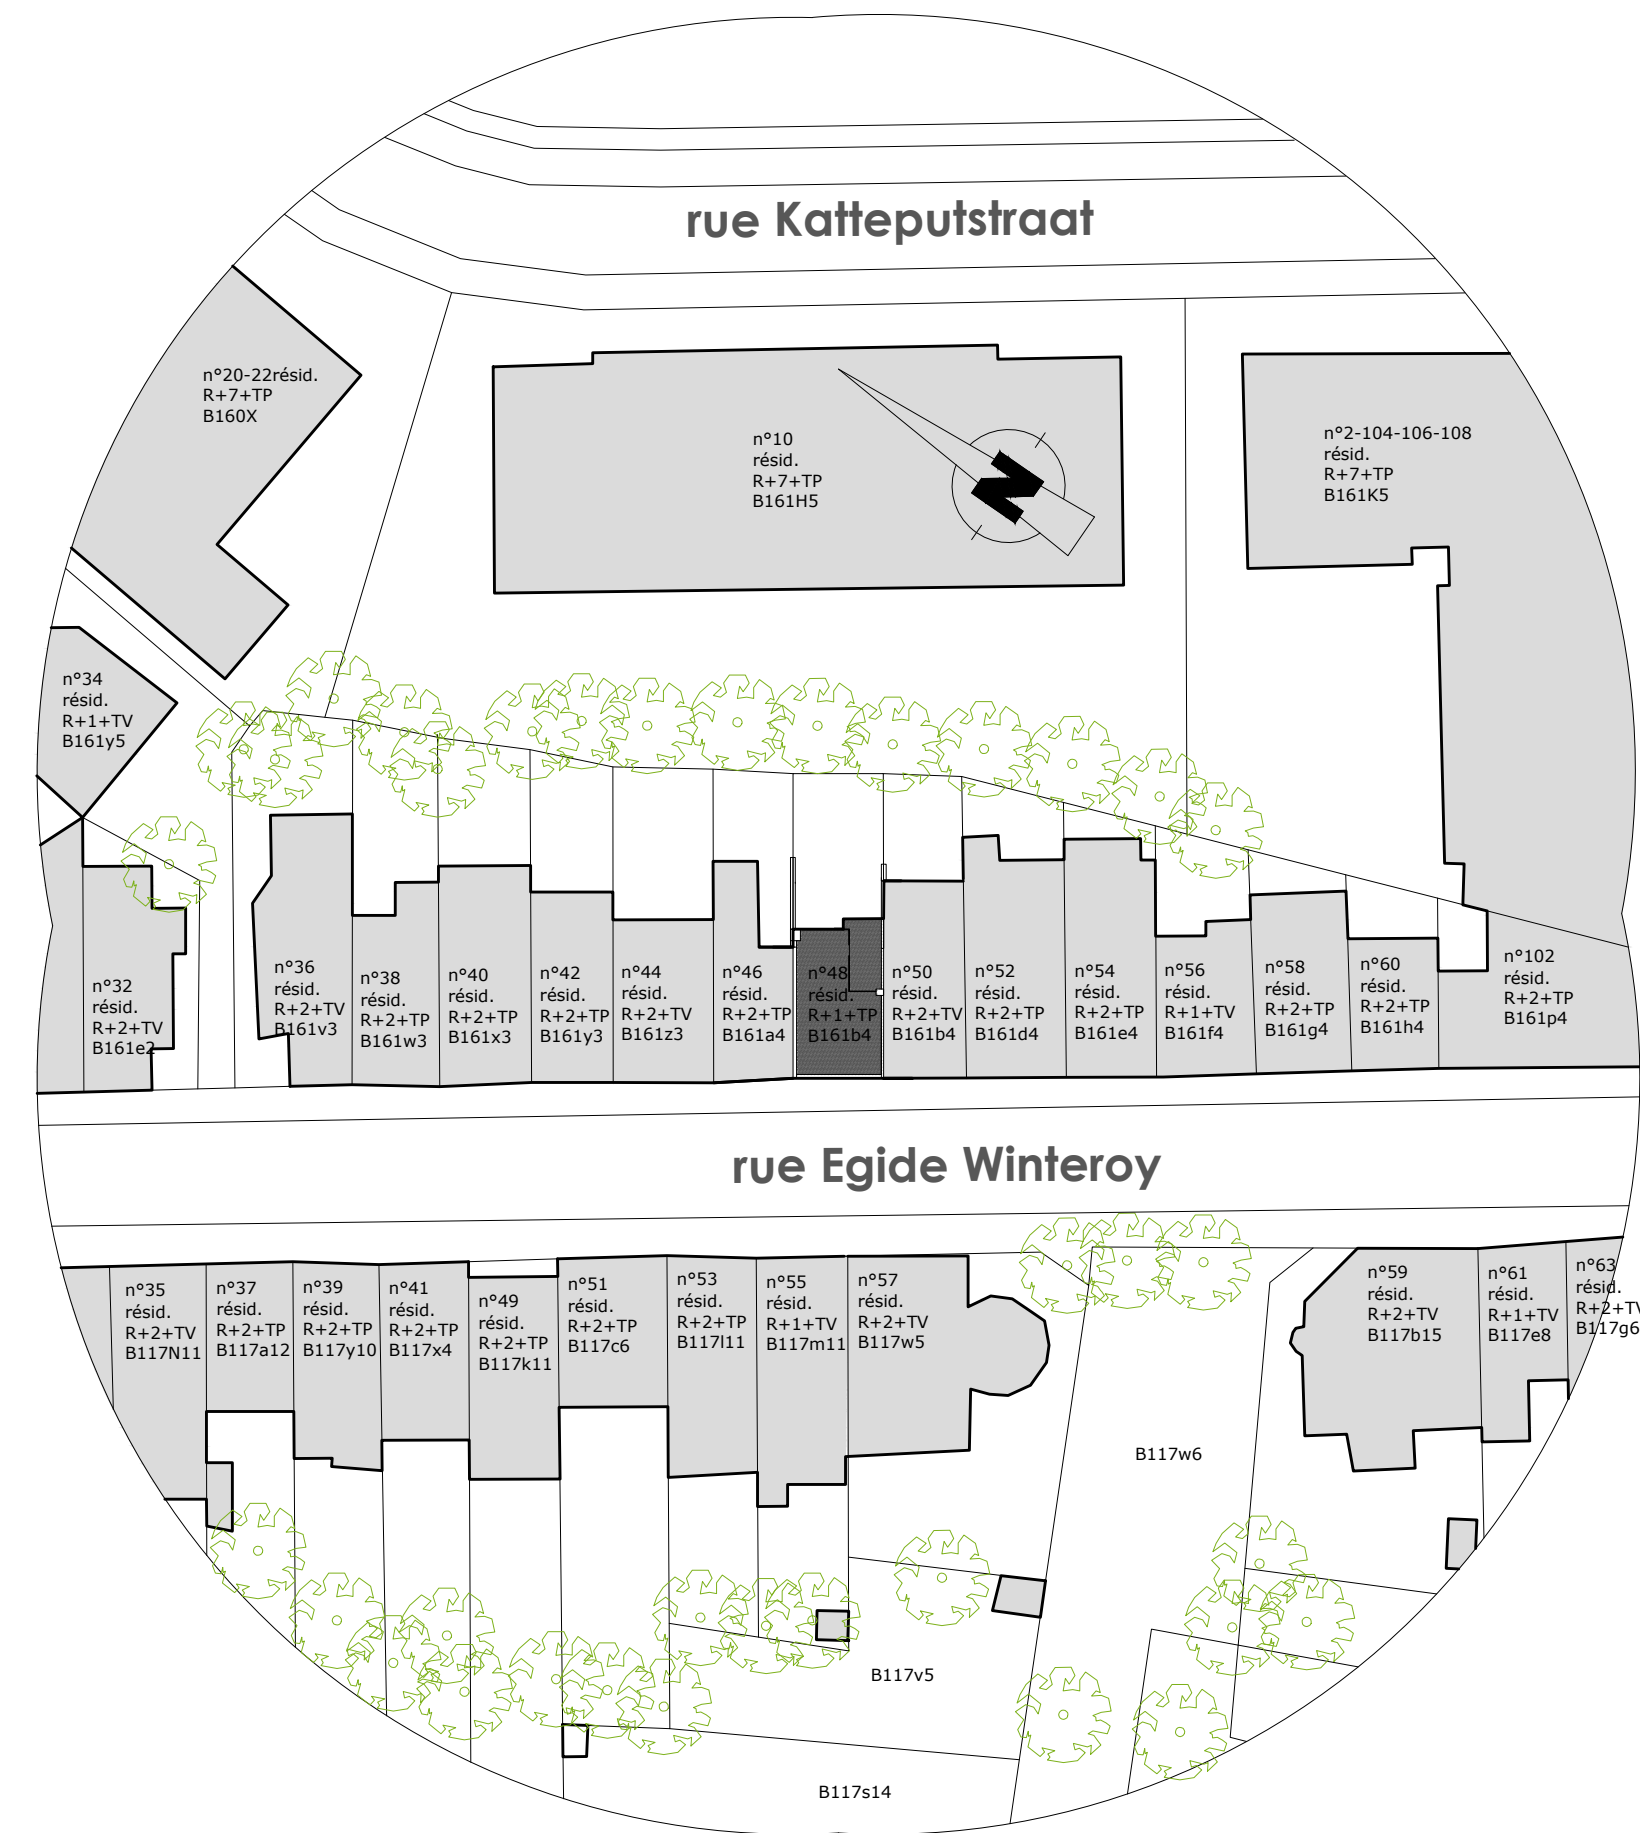

PLAN D'IMPLANTATION DE DROIT 1/500



PLAN D'IMPLANTATION DE FAIT 1/500



PLAN DE SITUATION 1/5000

PROVINCE DE BRUXELLES

DEMANDE DE PERMIS D'URBANISME REGULARISATION D'UNE MAISON UNIFAMILIALE

SITUATION/IMPLANTATION

Adresse du projet		
Rue Egide Winteroy 48 1082 Berchem-Sainte Agathe		
Cadastre		
2ème division, section B, n° 161b4		
Demandeurs		
Mr Olivier Fontana, mandataire de Mme Derochette Eliane Rue Egide Winteroy 48 1082 Berchem-Sainte Agathe		
Architecte		
Sandrine Noël Rue de Baudémont 18 1460 Ittre		
ÉCHELLE 1/500-1/100	Modifications	Plan: 1/3
N°DOSSIER 2608	A	
	B	
	C	
	D	
	E	
	F	Date 15/05/2026
		Dessin: SANDRINE-NOEL