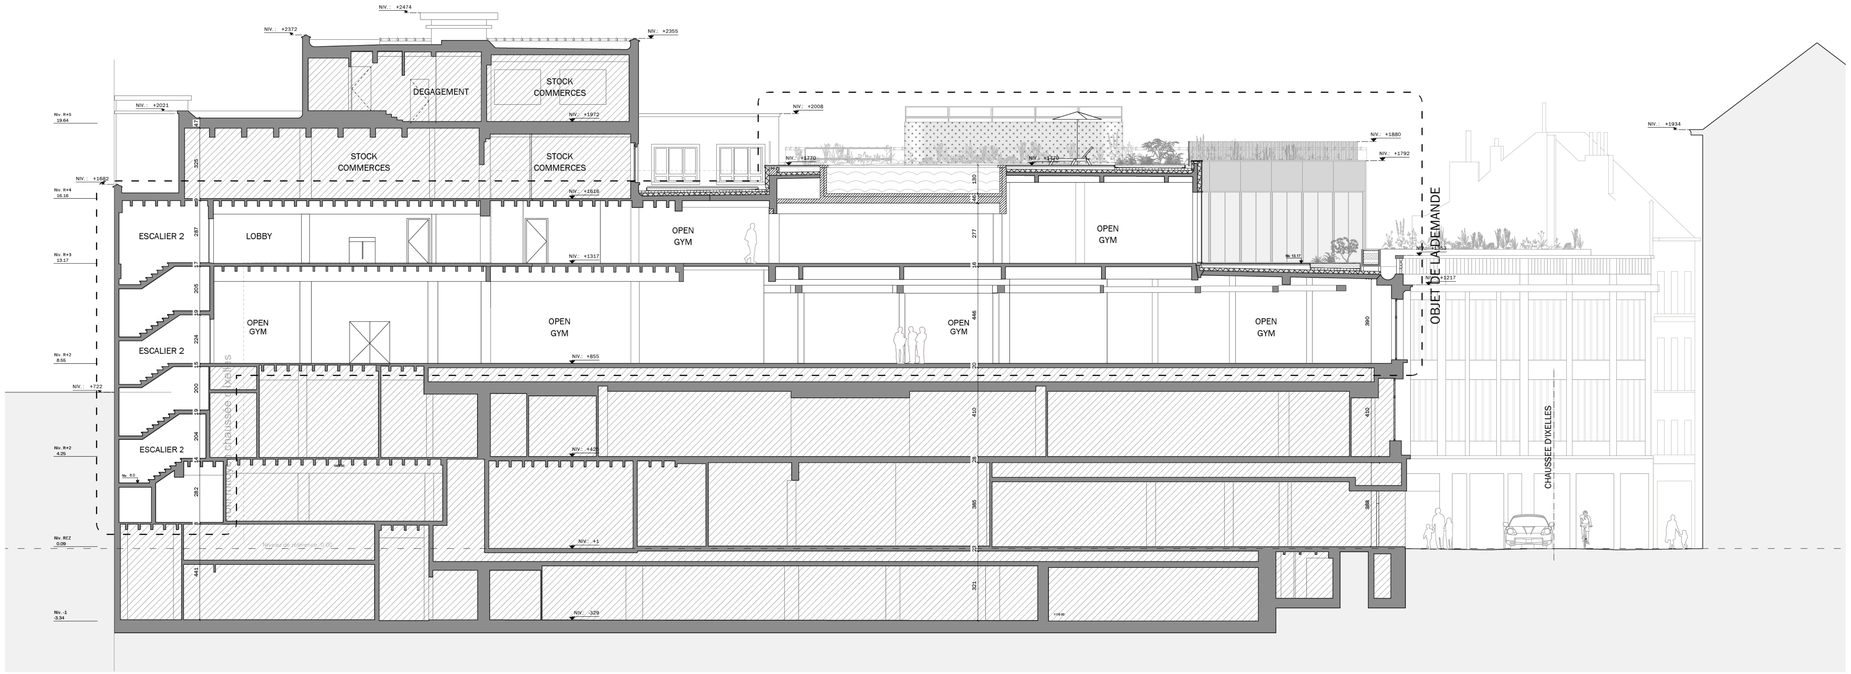

FACADE CHAUSSEE D'IXELLES
1:100

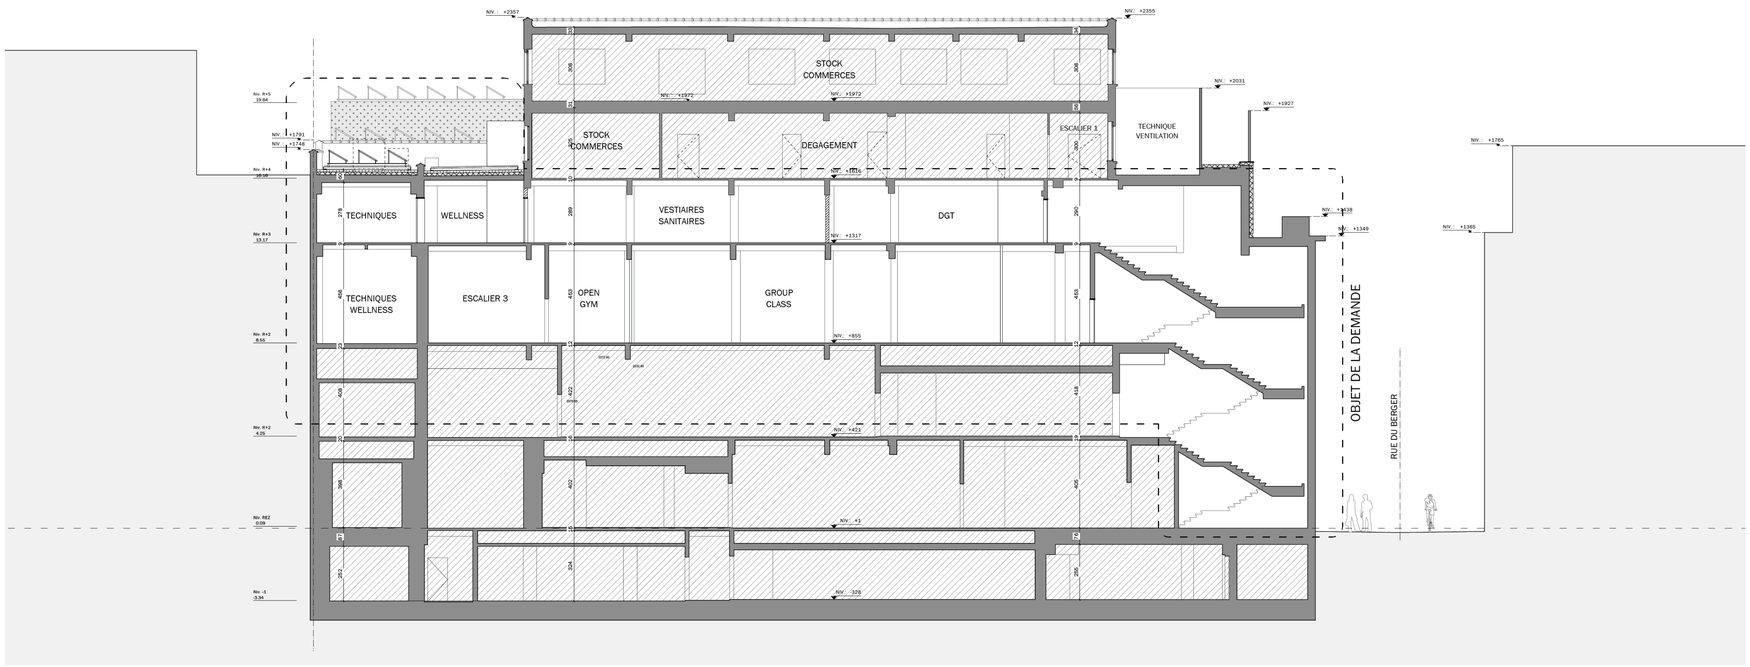

FACADE RUE DU BERGER
1:100

LEGENDE MATERIAUX

Plans

- Non-demande PU
- Maçonnerie en claire
- Maçonnerie neuve
- Béton / gros
- Lieux non-concernés par la demande

Elévations

Existant	Projeté
1 Pierre blanche	A Pierre blanche
2 Pierre polie teinte noire	B Métal déployé teinte bronze anodisé
3 Revêtement métallique teinte vert foncé	C Châssis aluminium anodisé bronze
4 Aluminium teinté naturelle	D Revêtement aluminium anodisé bronze
5 Bardage métallique teinte blanche	E Couvre-mur aluminium anodisé bronze
6 Cimentage teinte naturelle	F Enduit minéral teinte blanche
7 Couvre-mur / seuil béton	G Châssis bois teinte identique à l'existant
8 Couvre-mur terre cuite	H Garde-corps lattis bois
9 Béton architectonique teinté beige	I Paroi acoustique fibre naturelle
10 Brique de parement émaillée teinte gris clair	
11 Acier galvanisé teinté naturelle	
12 Châssis aluminium teinte noire	
13 Châssis métallique teinte vert foncé	
14 Châssis métallique teinte blanche	
15 Portail aluminium teinte gris clair	
16 Châssis bois double vitrage - teinte noire	

[redacted]

CLIENT

[redacted]

PROJET

MIX GYM IXELLES

AMENAGEMENT D'UN ESPACE COMMERCIAL EN SALLE DE SPORT ET WELLNESS
39-51 chaussée d'Ixelles / Rue du Berger 7, 1050 Bruxelles - Etages +2 et +3 (Accès par Rue du Berger, 7)

TITRE PLAN

PERMIS D'URBANISME
SITUATION PROJETEE - COUPES

N° PLAN

PU-20

ref dossier	phase	ech	date
0SE-14	PU	1/100	05/09/2025
contact	**indice**	**date rev**	**modif**
SC	/	/	/

Chaque révision annule et remplace les plans précédents. Ce plan ne peut être transmis à un tiers sans l'autorisation de l'auteur.Toutes les cotes, dimensions et surfaces mentionnées ont été mesurées sur place et sont données à titre strictement indicatif. Ces informations sont à controler par l'entreprise. Toute différence est à signaler sans délai à l'architecte avant le début des travaux.
Elke revisie annuleert en vervangt de vorige versie van de plannen. Dit plan kan niet aan derden worden doorgegeven zonder toestemming van de auteur. Alle gegevende kanten, oppervlakken en afmetingen op de plannen zijn als strikt indicatieve gegeven. Elk verschil is onmiddellijk te melden aan de architect voor de aanvang van de werken.