



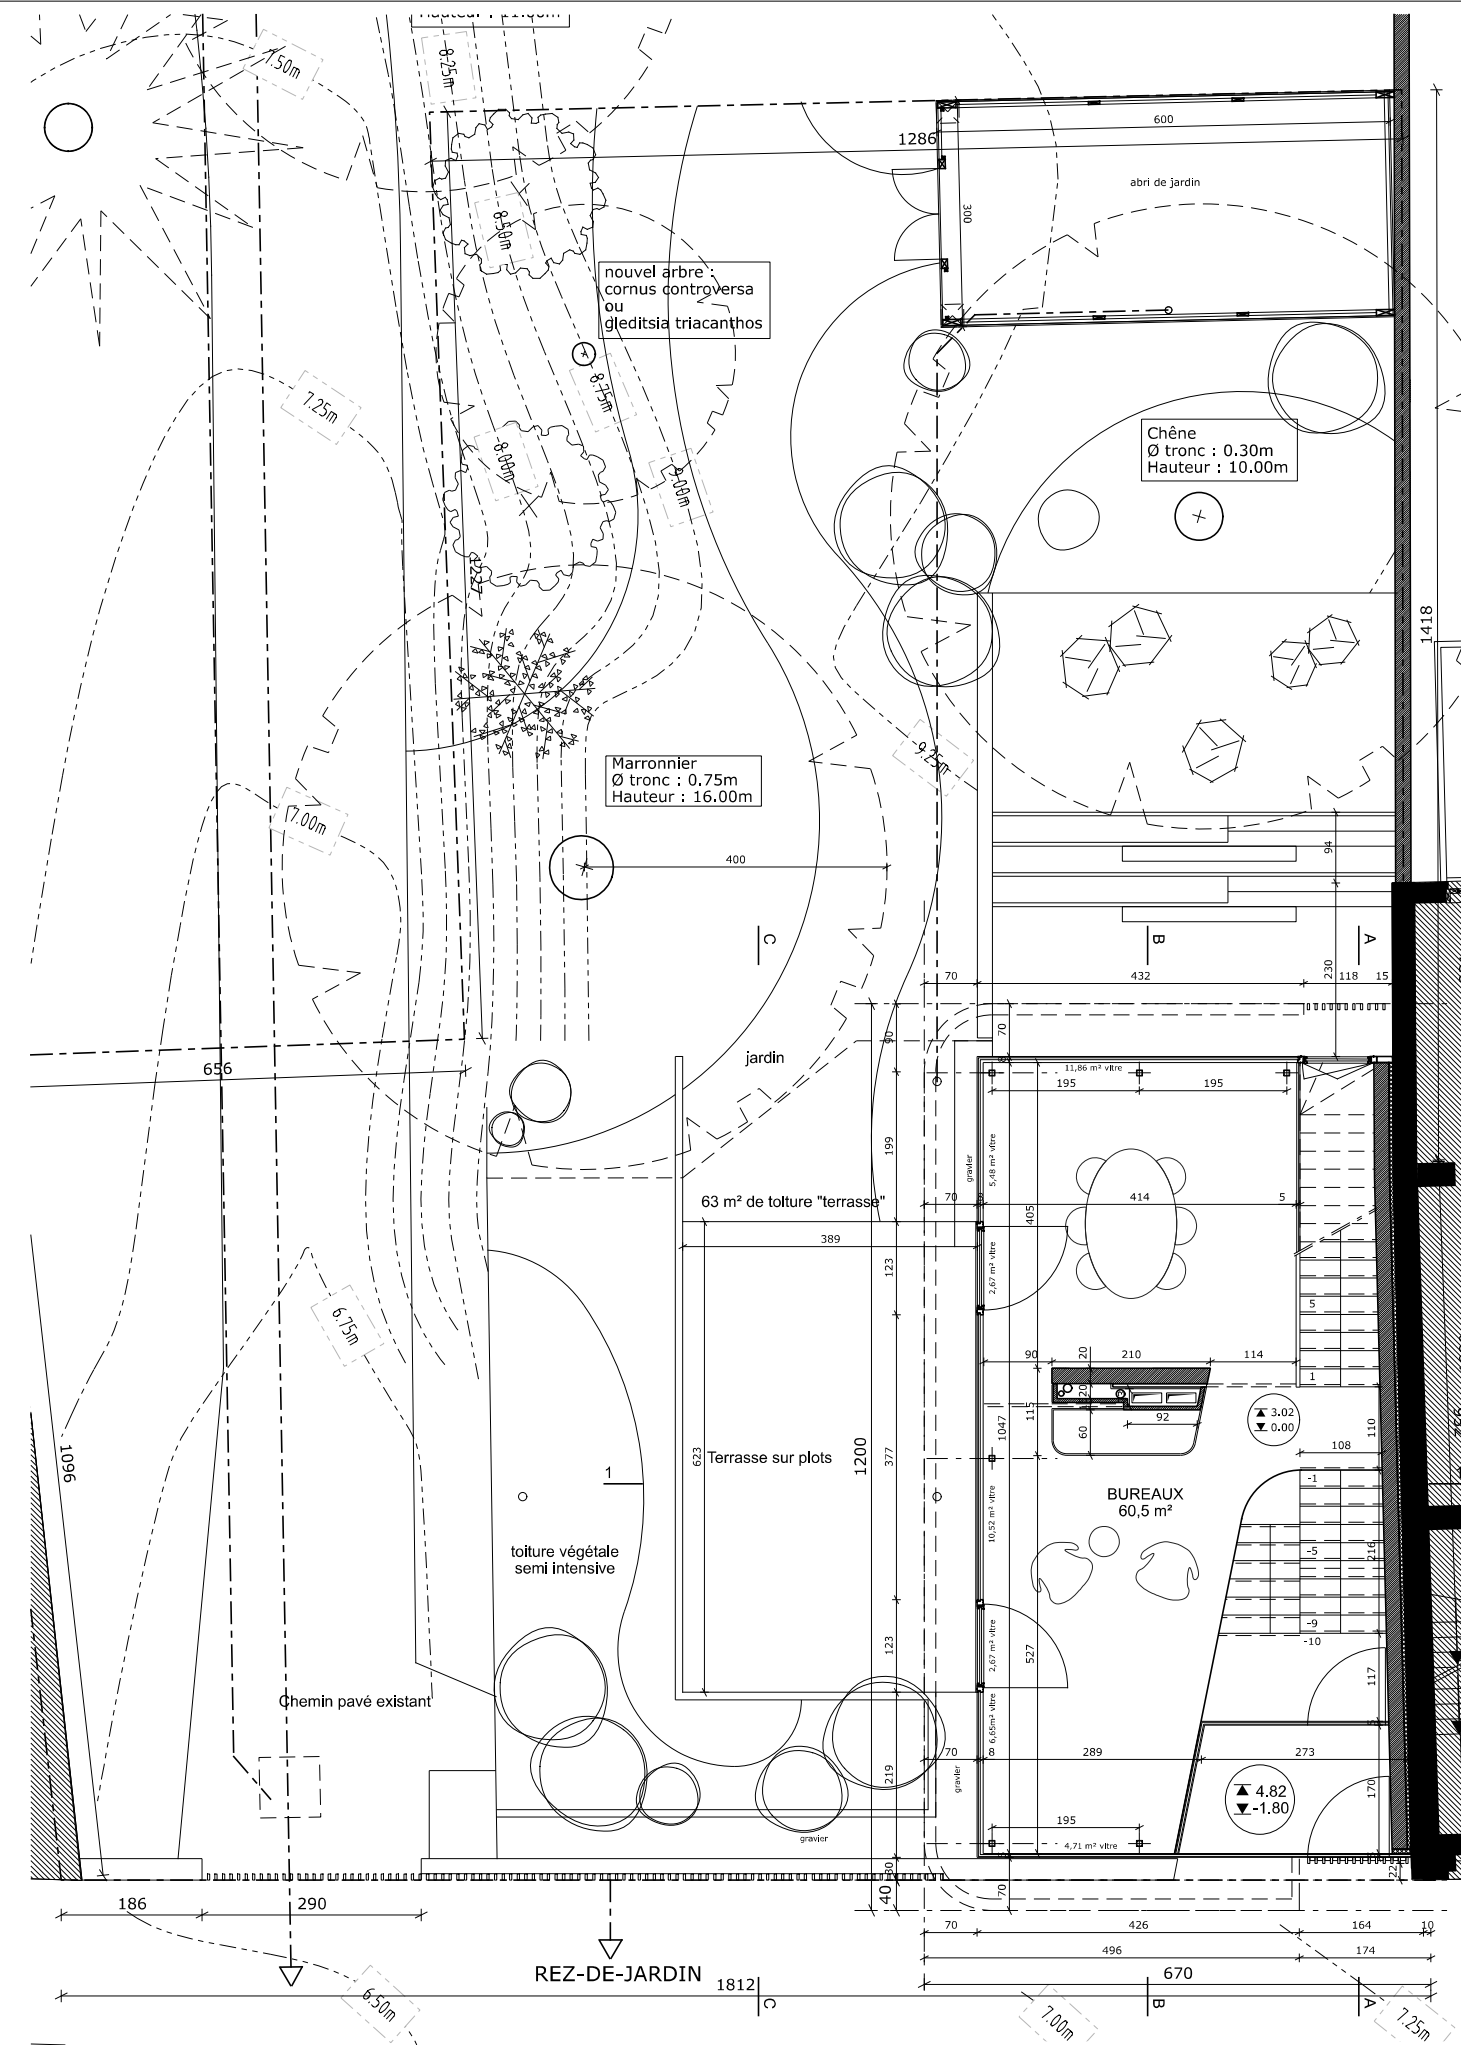


EXISTANT (PU 2023) PROFIL ELEVATION RUE

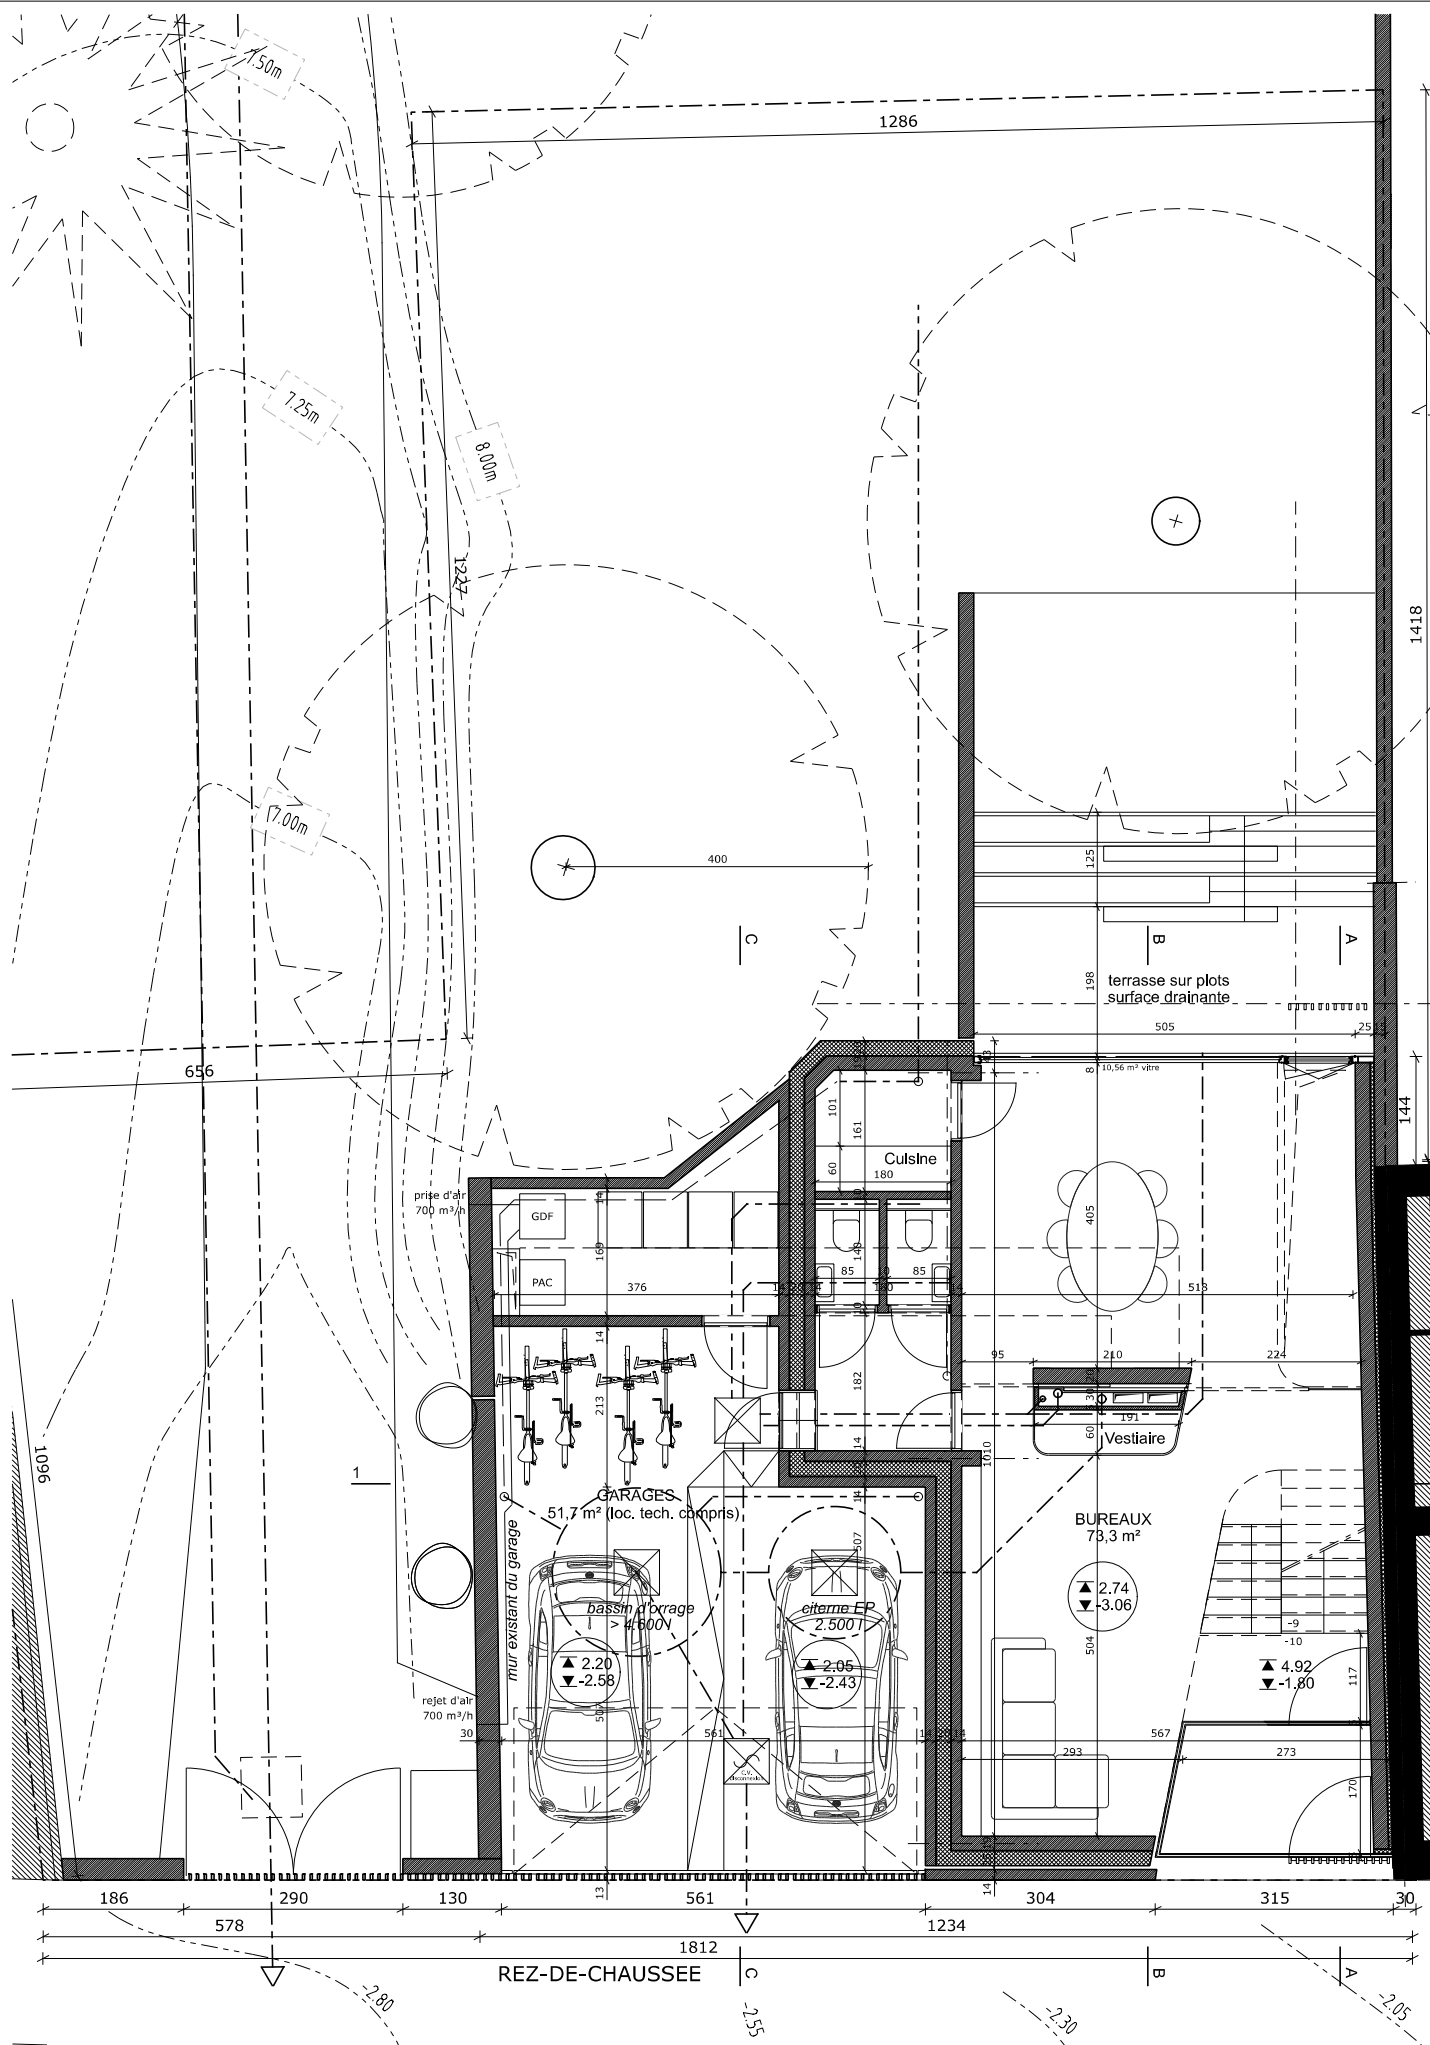

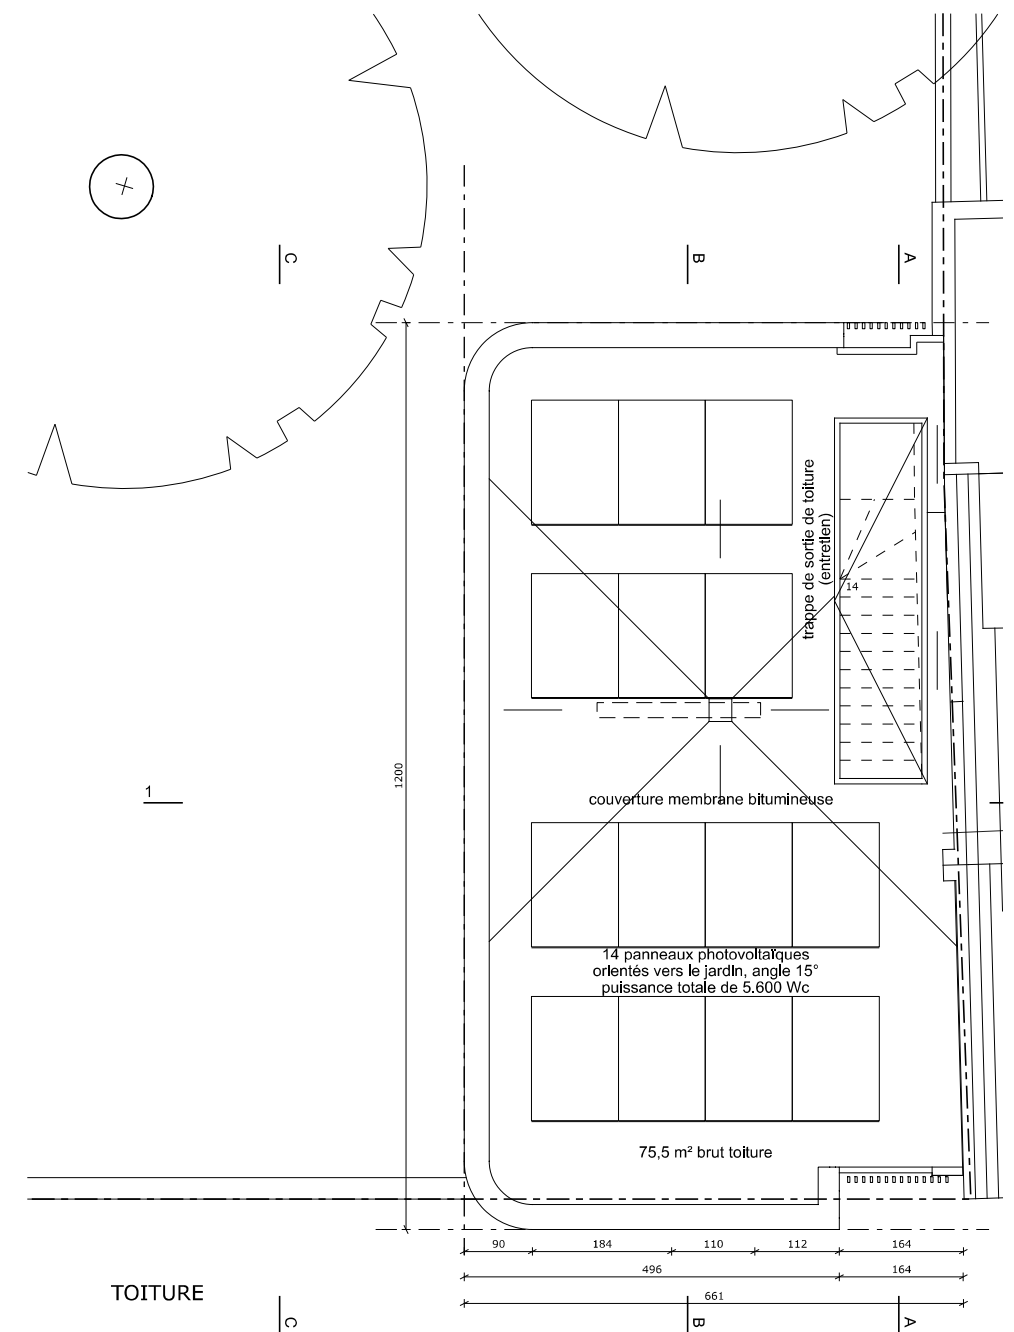

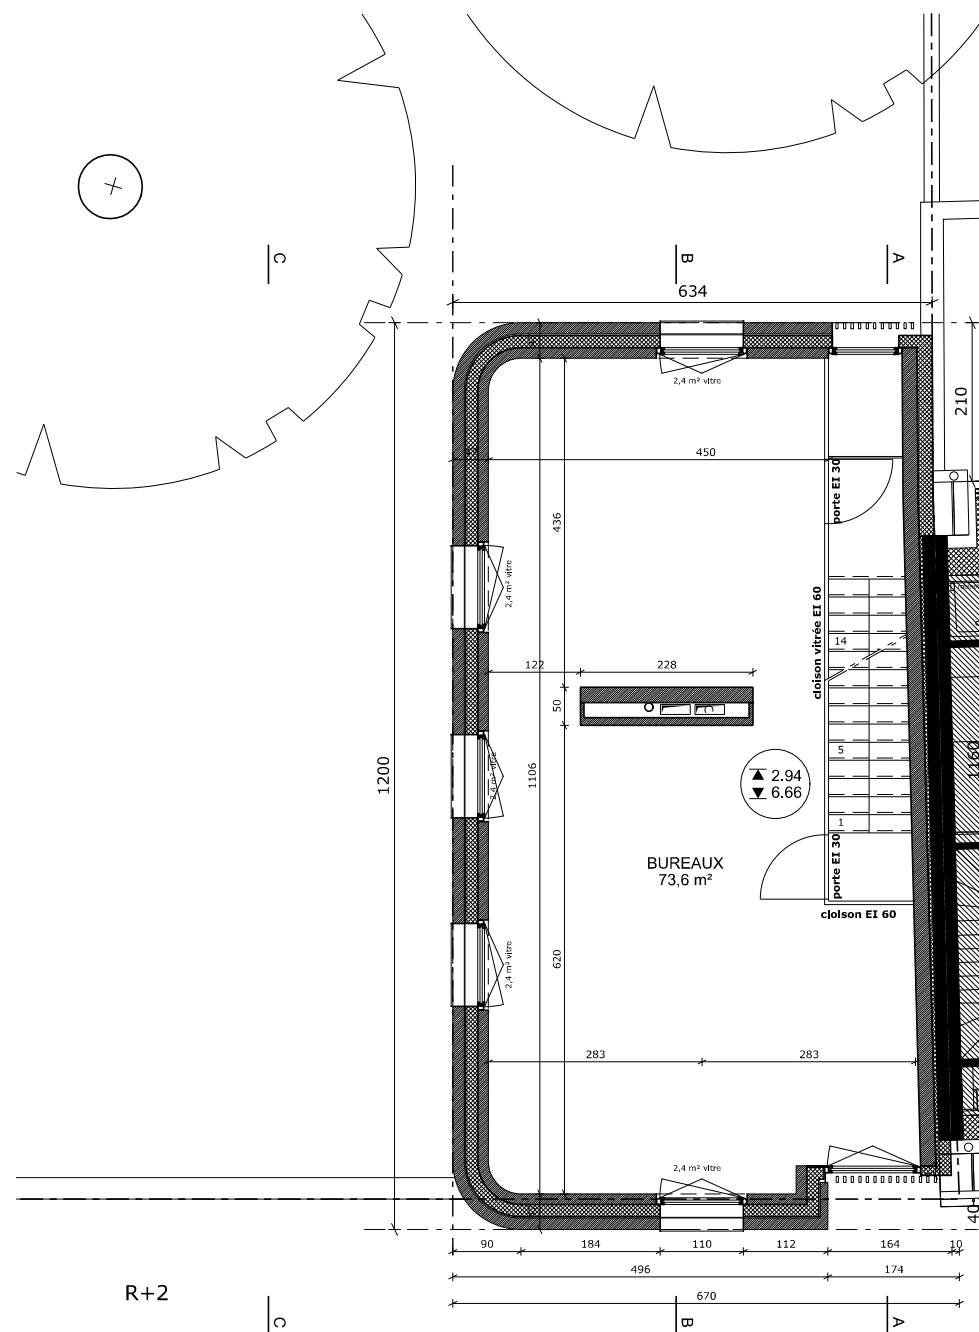

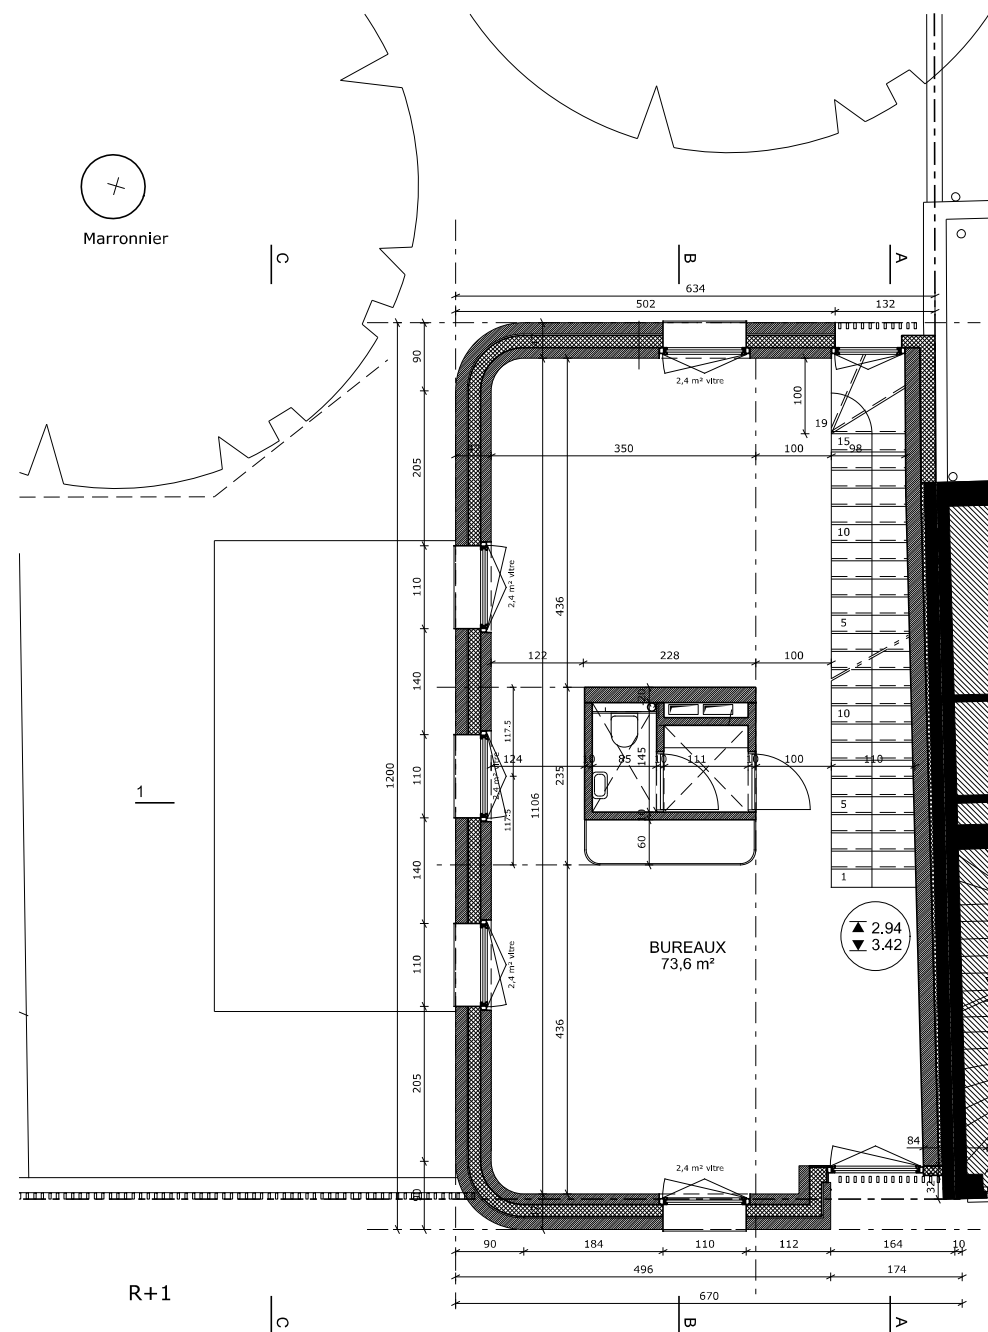



FACADE LATÉRALE ET COUPE CC




FACADE ARRIERE




COUPE 11




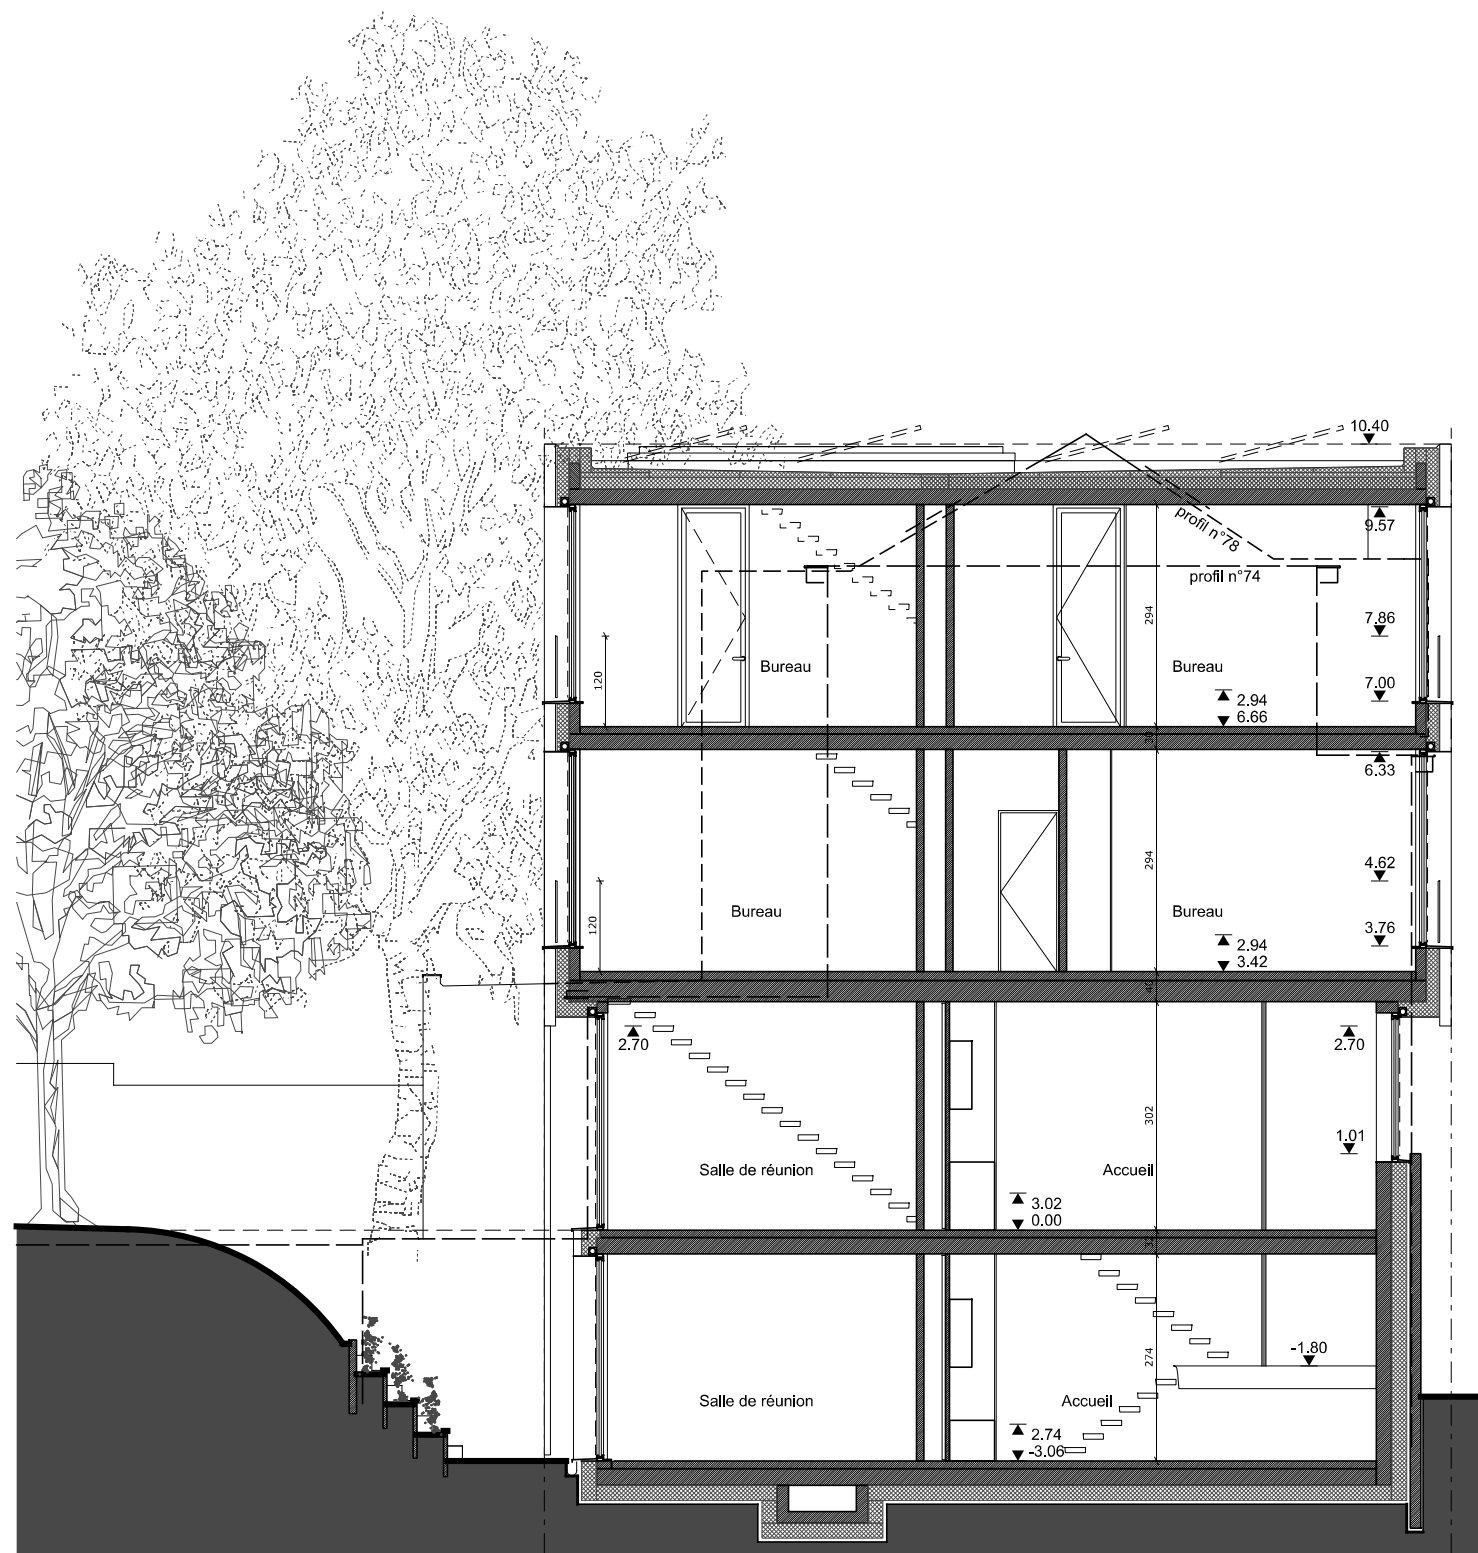


COUPE BB

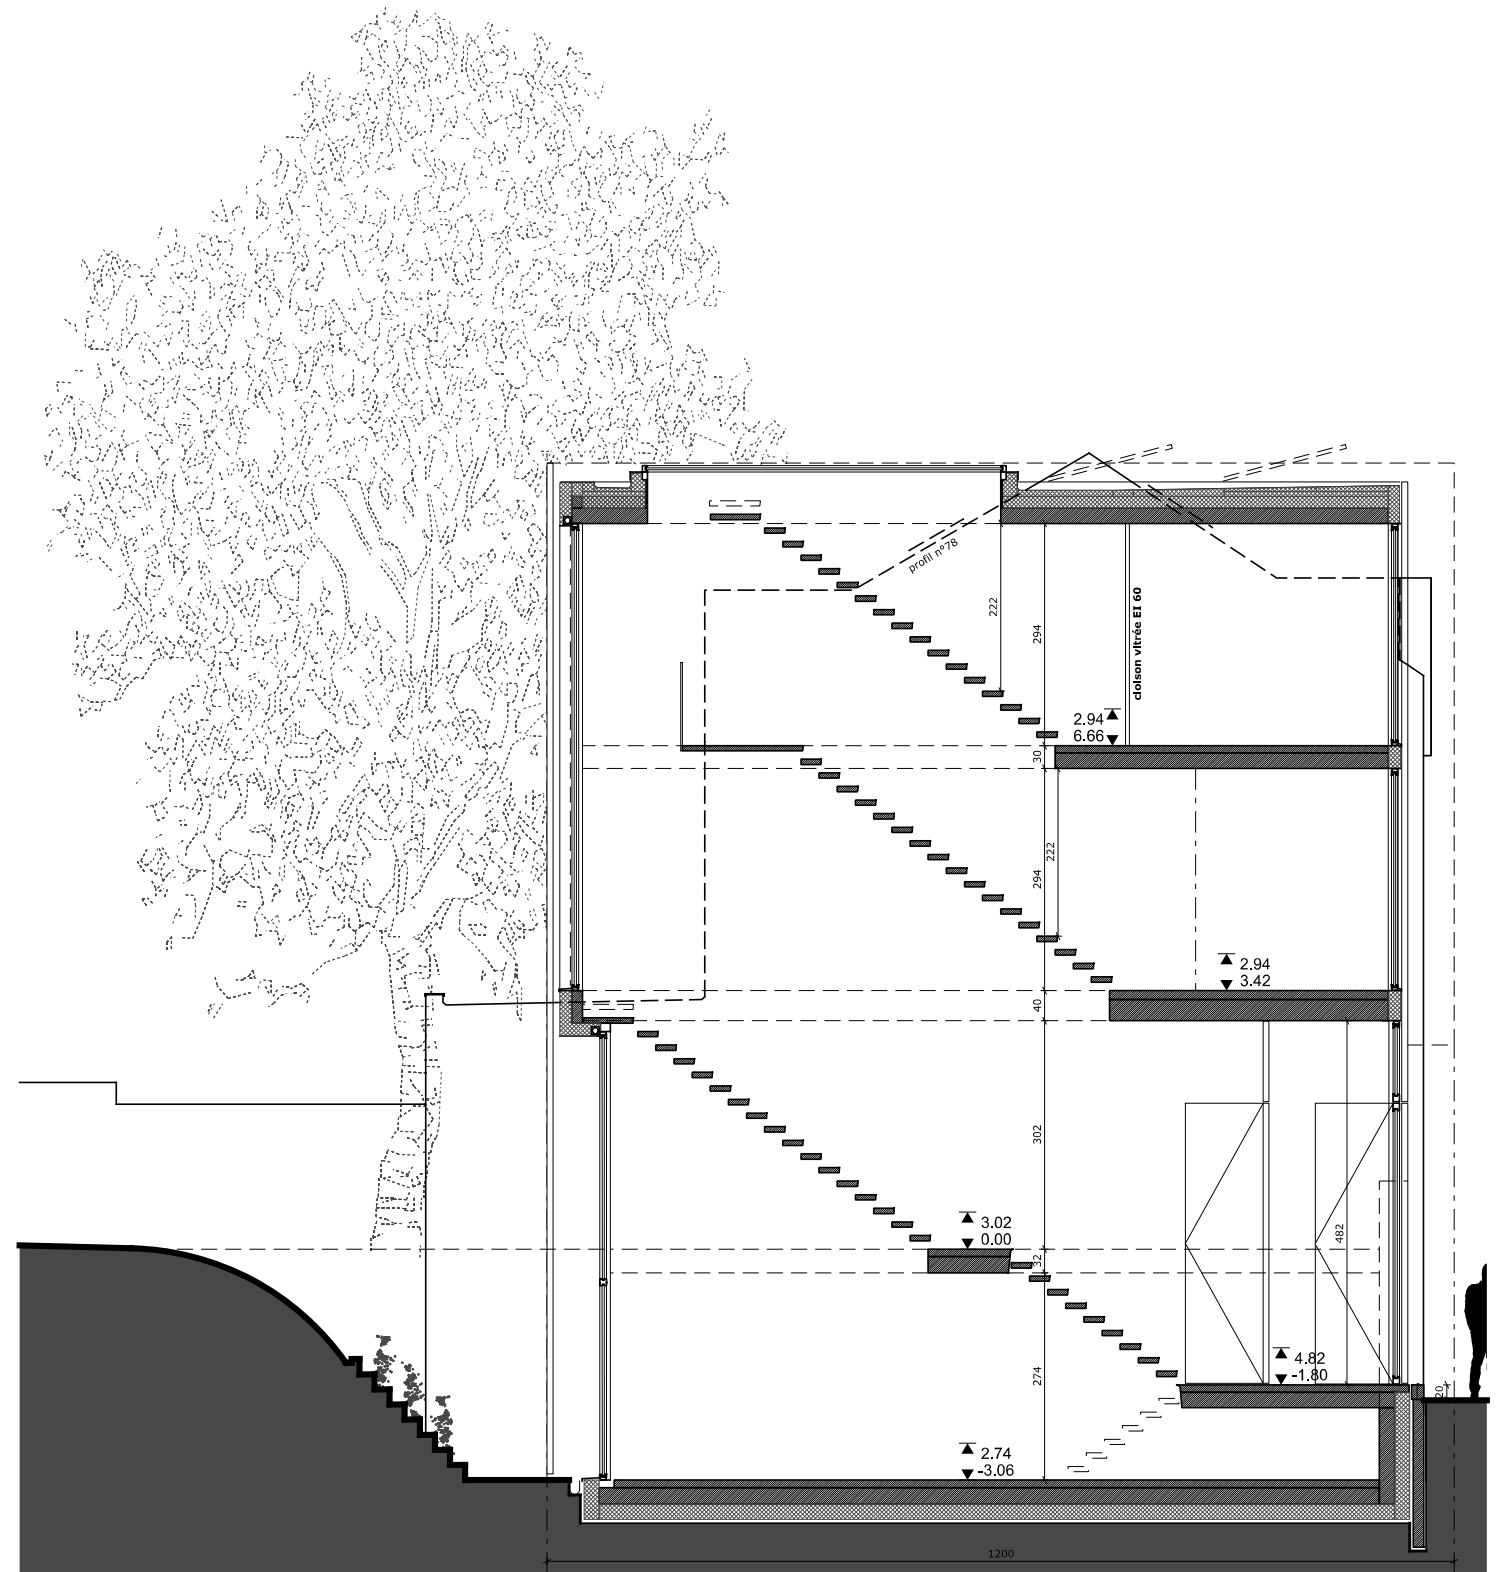



COUPE AA

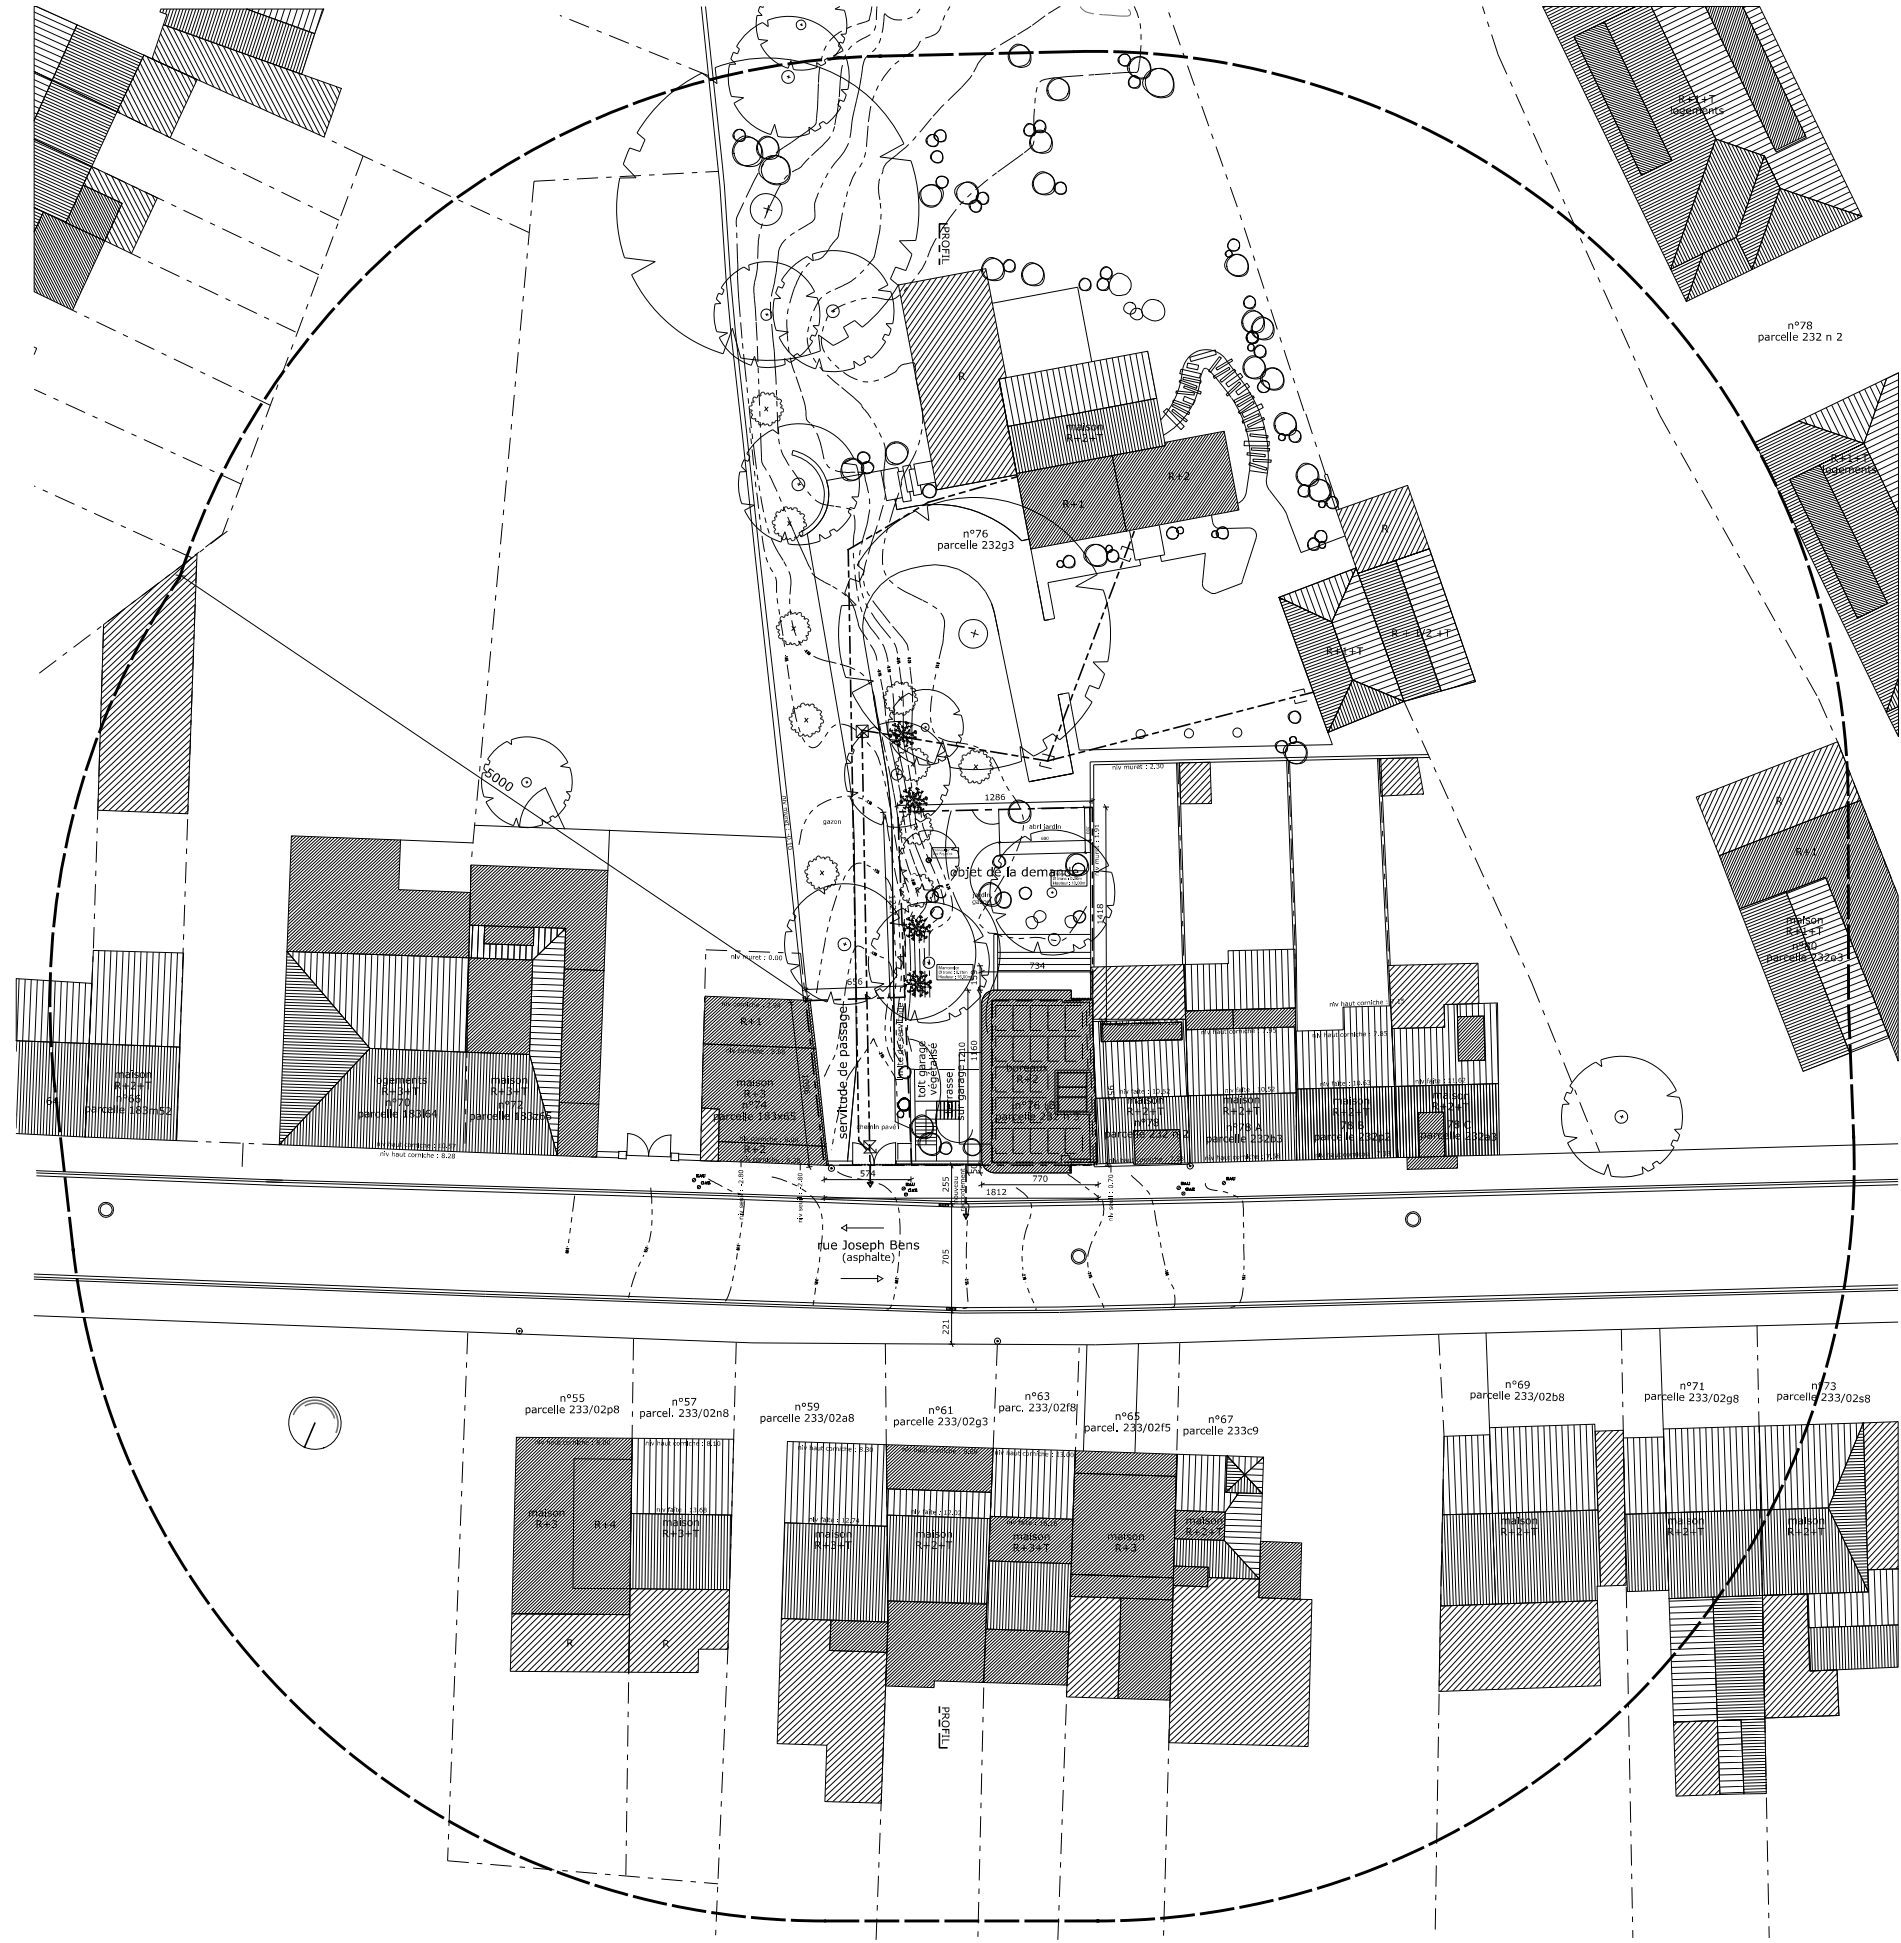


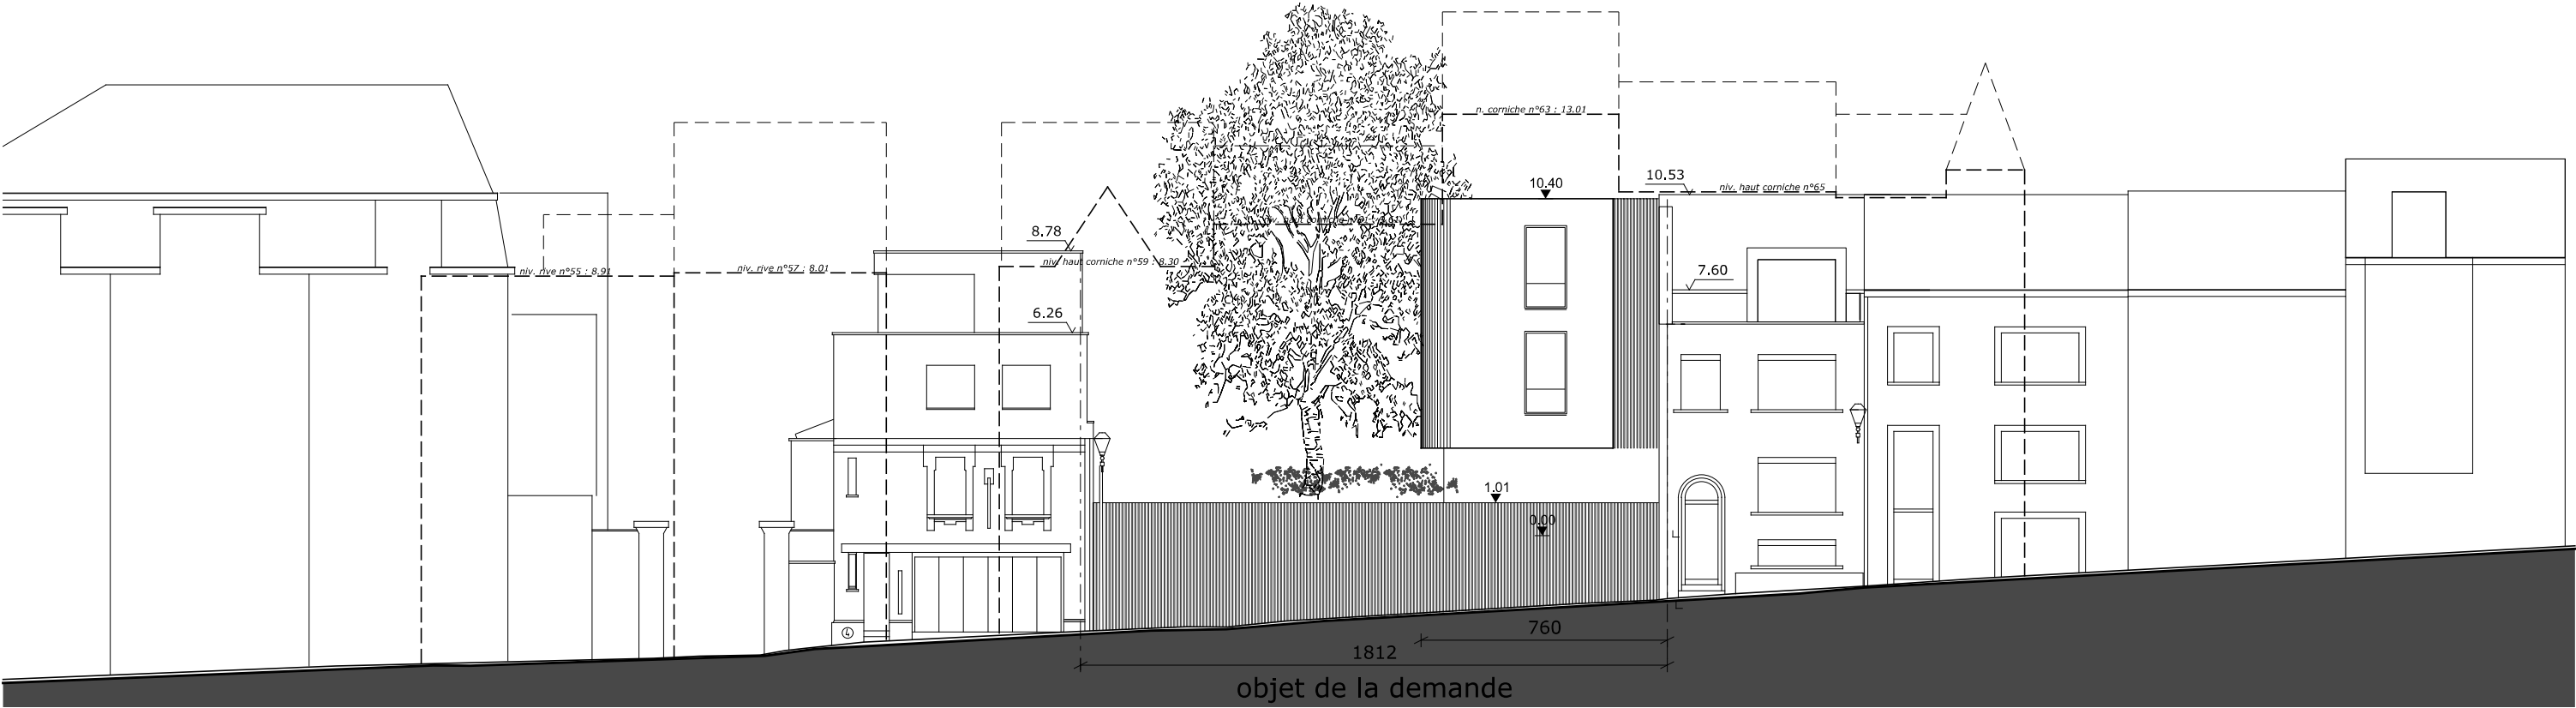


PROJET DU PROFIL ELEVATION RUE



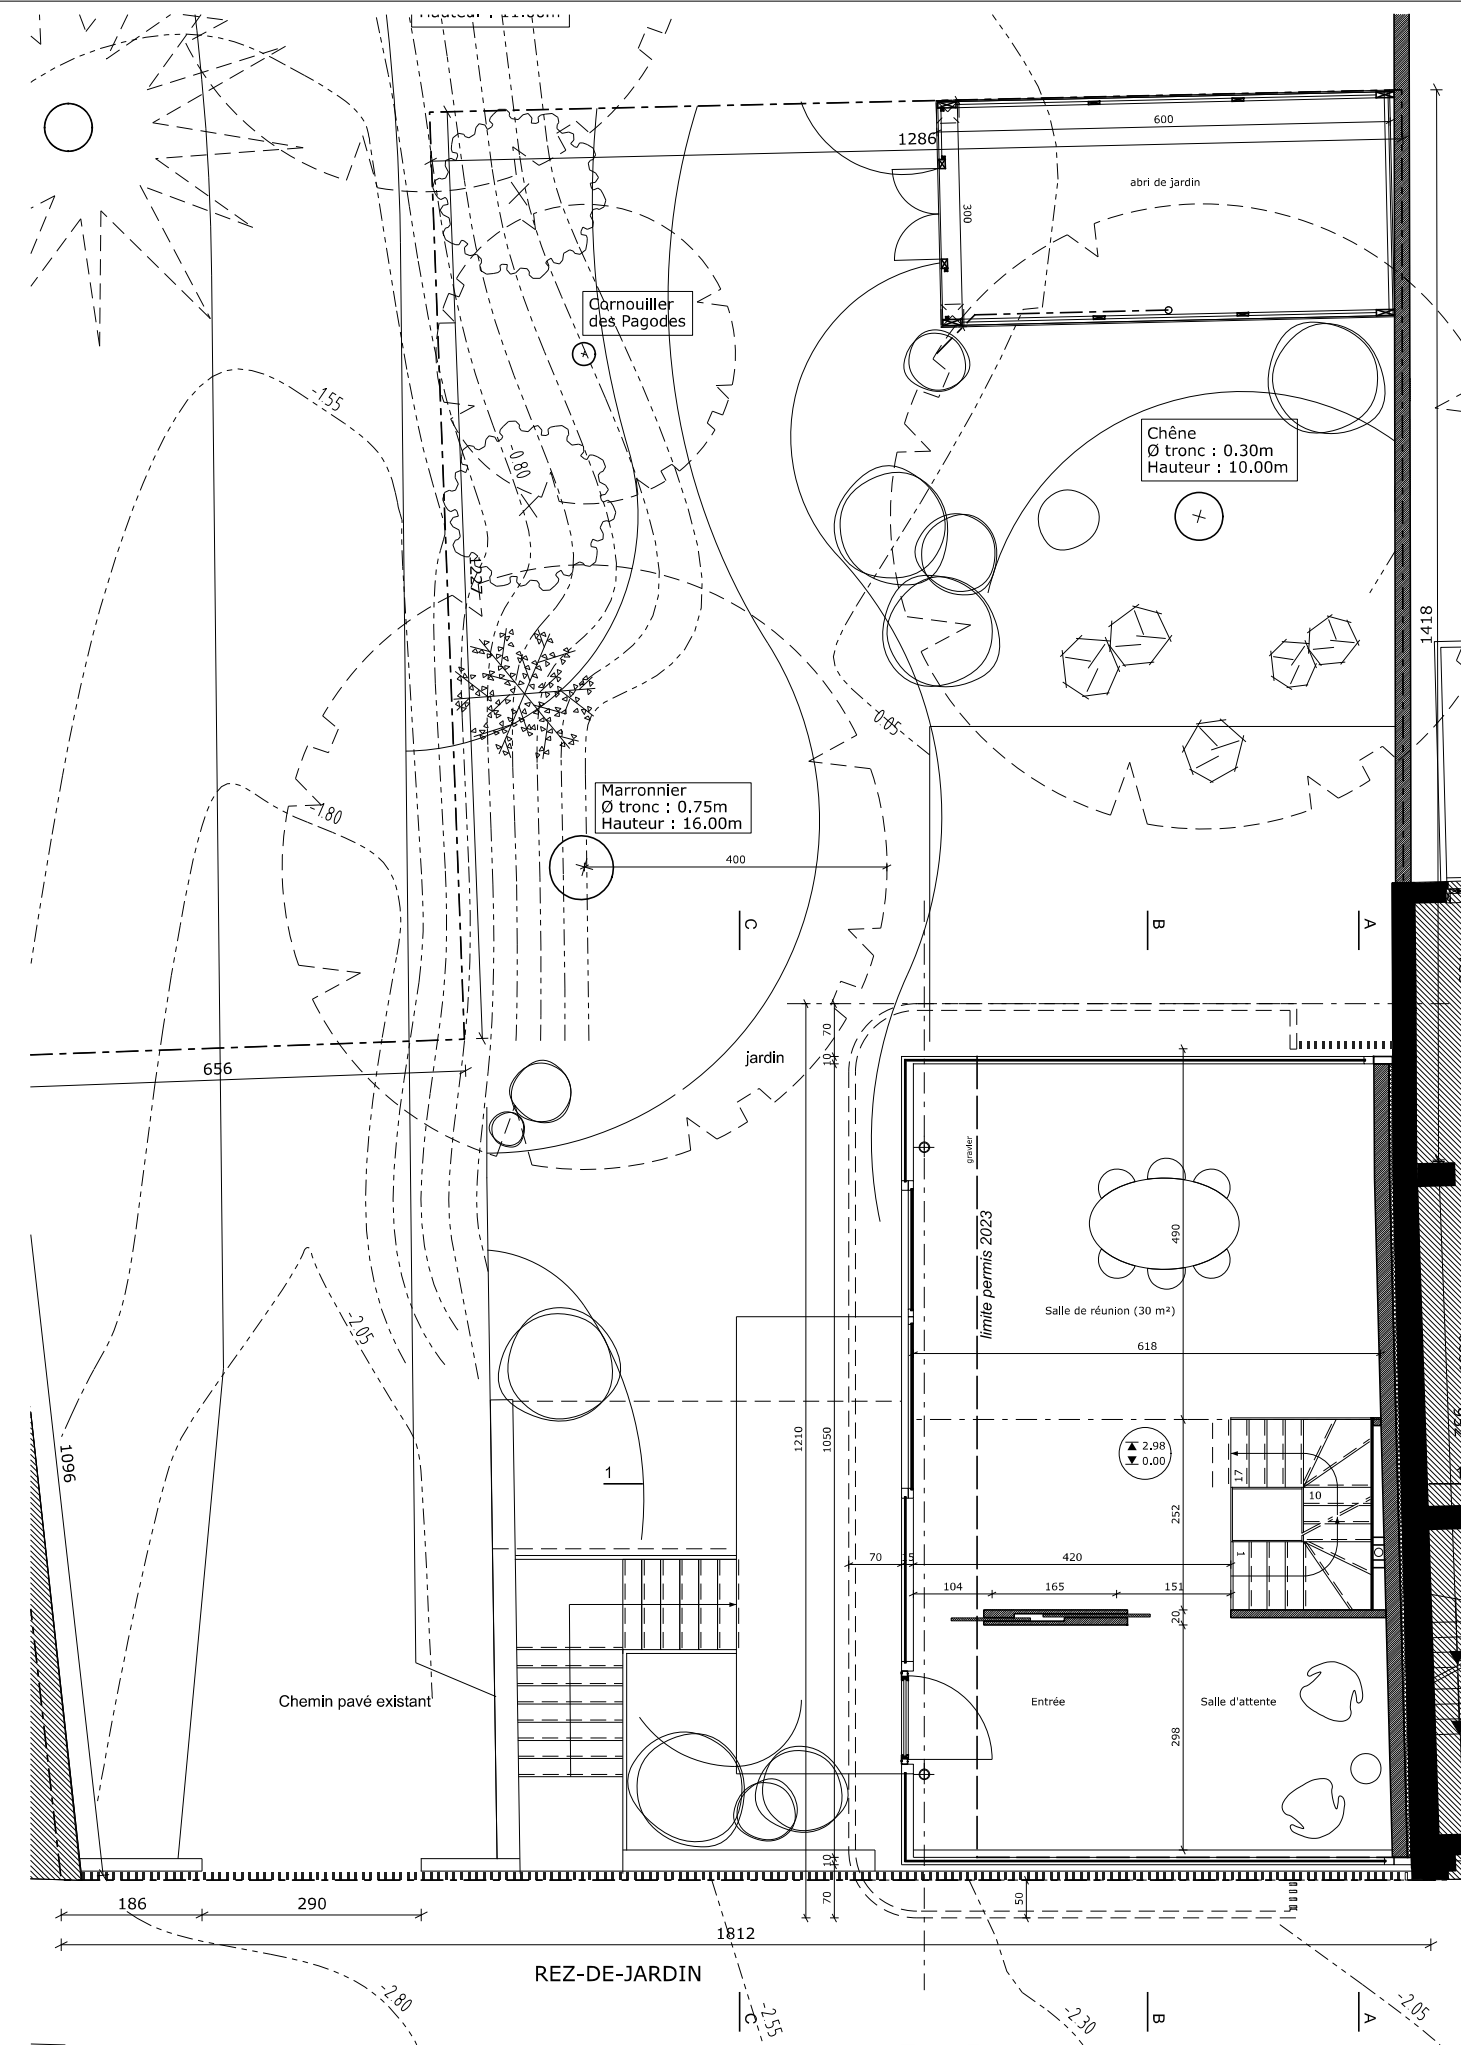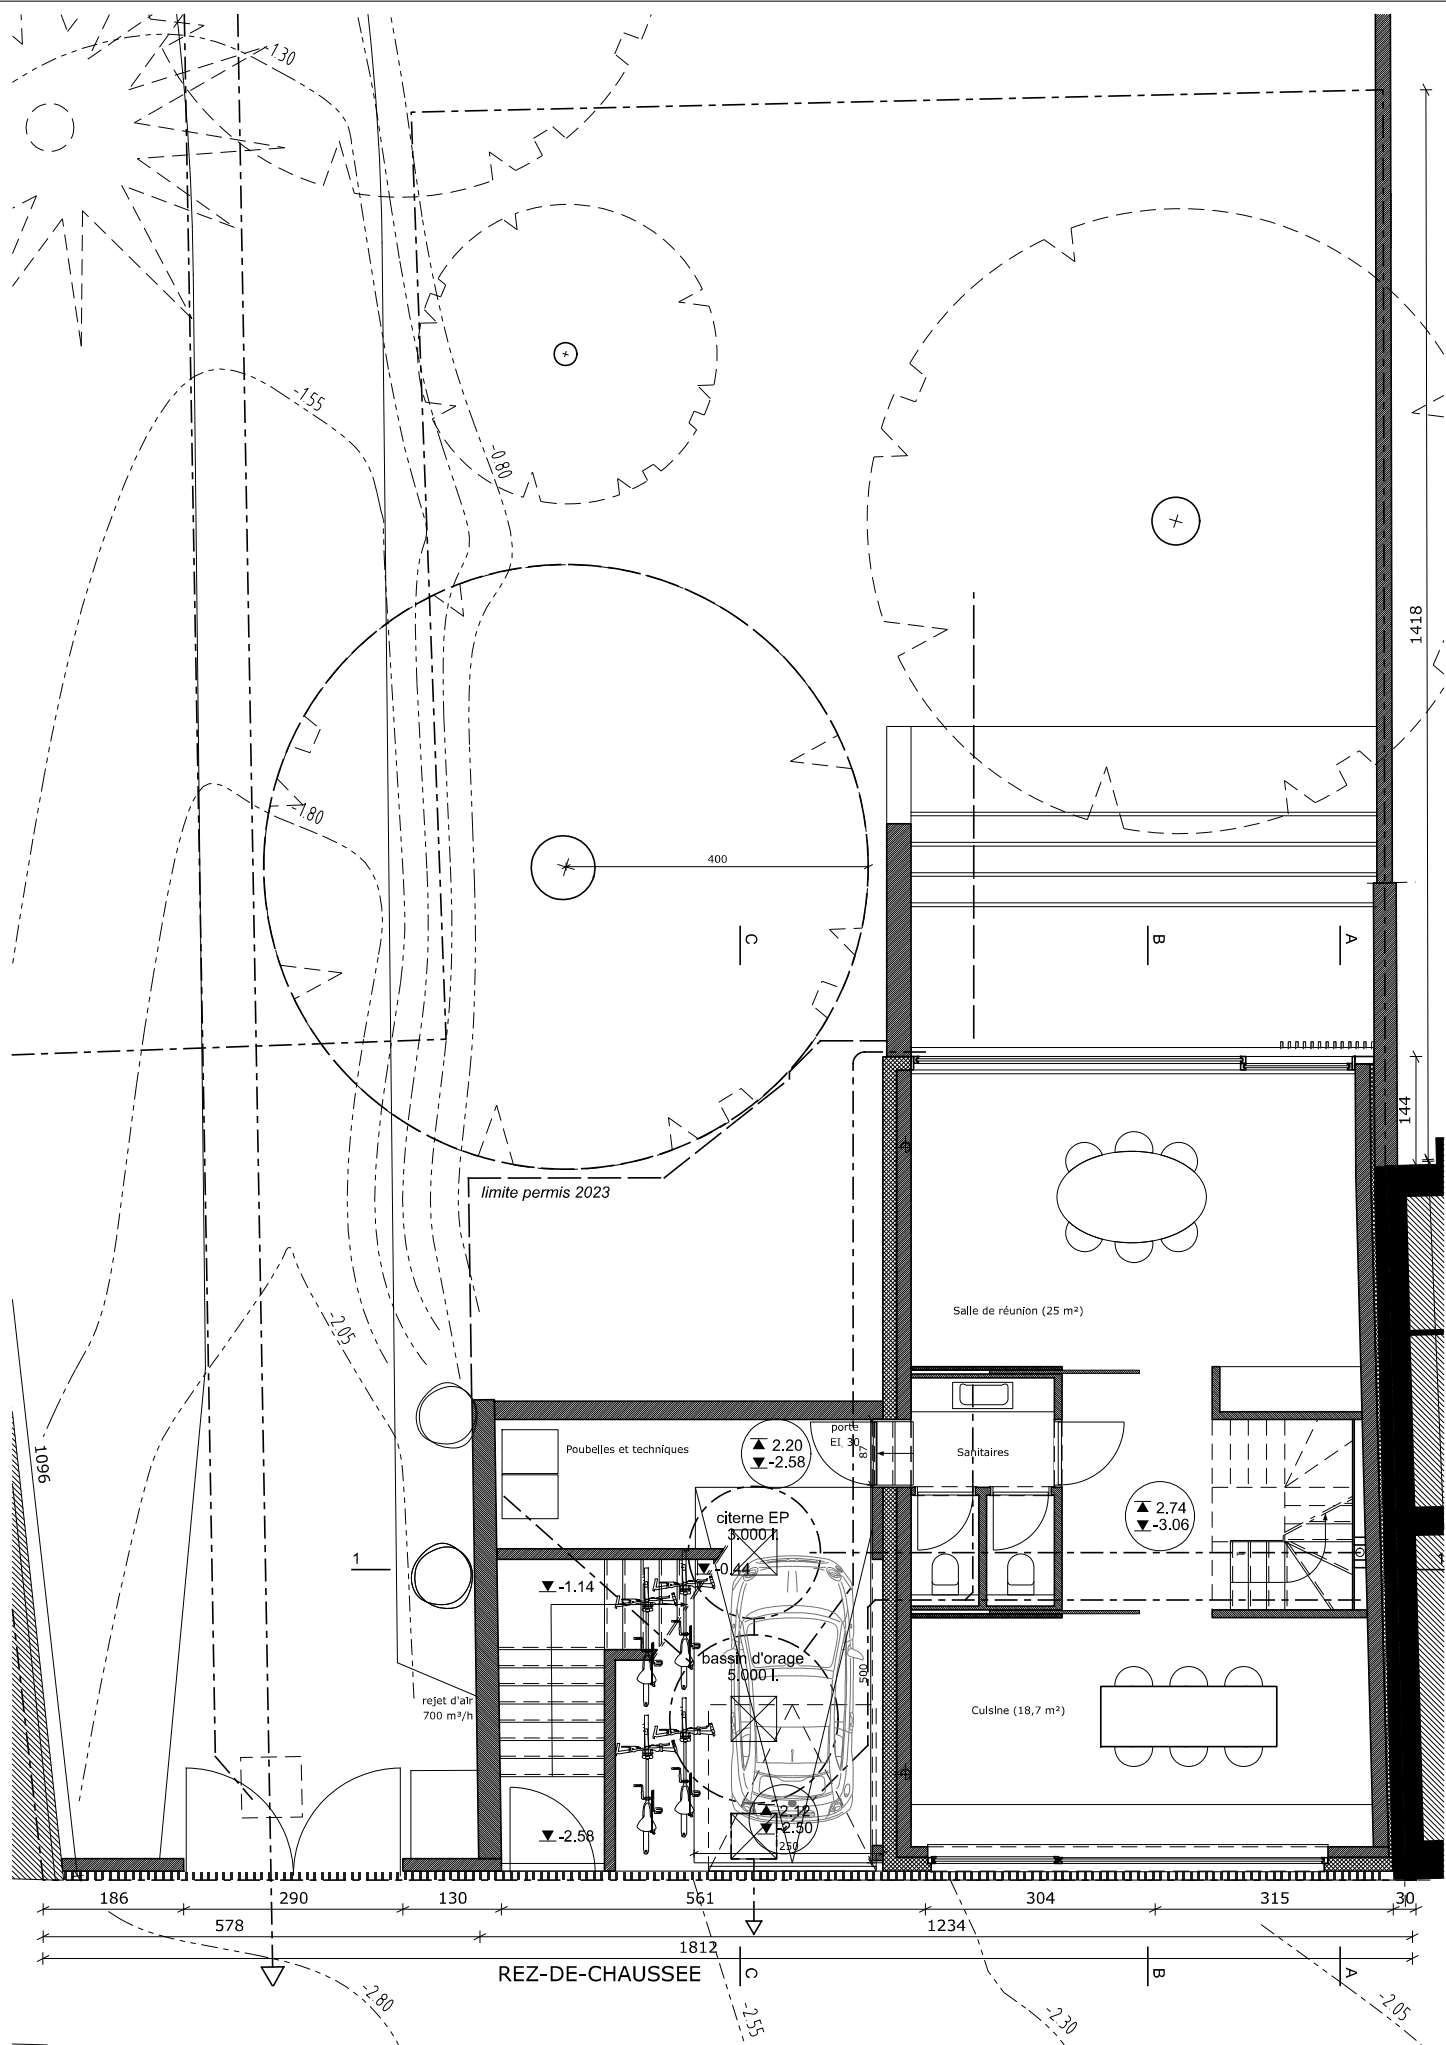


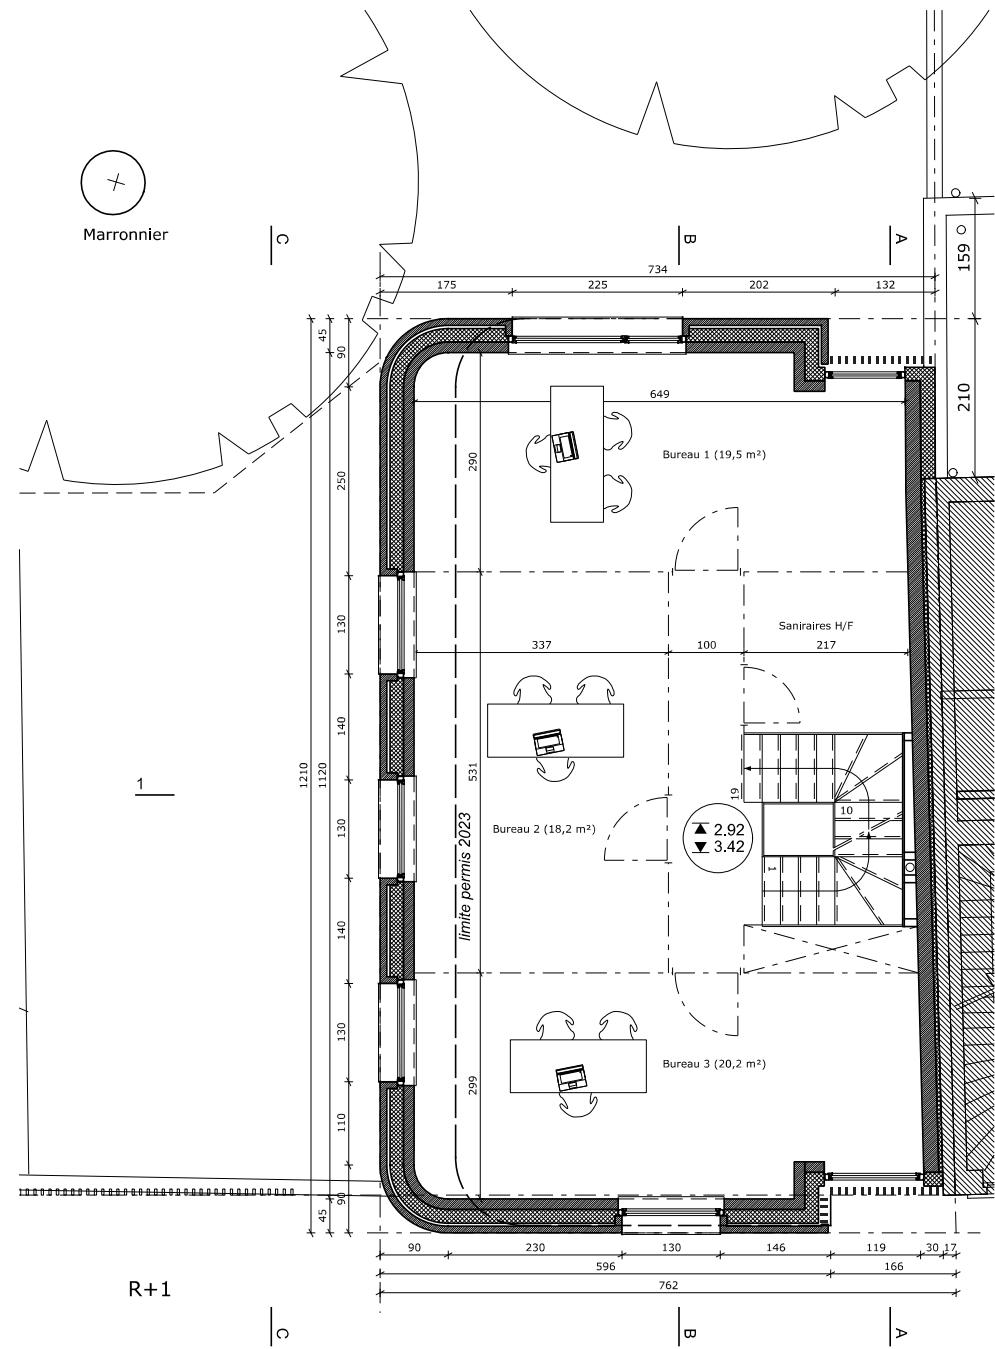

R+1

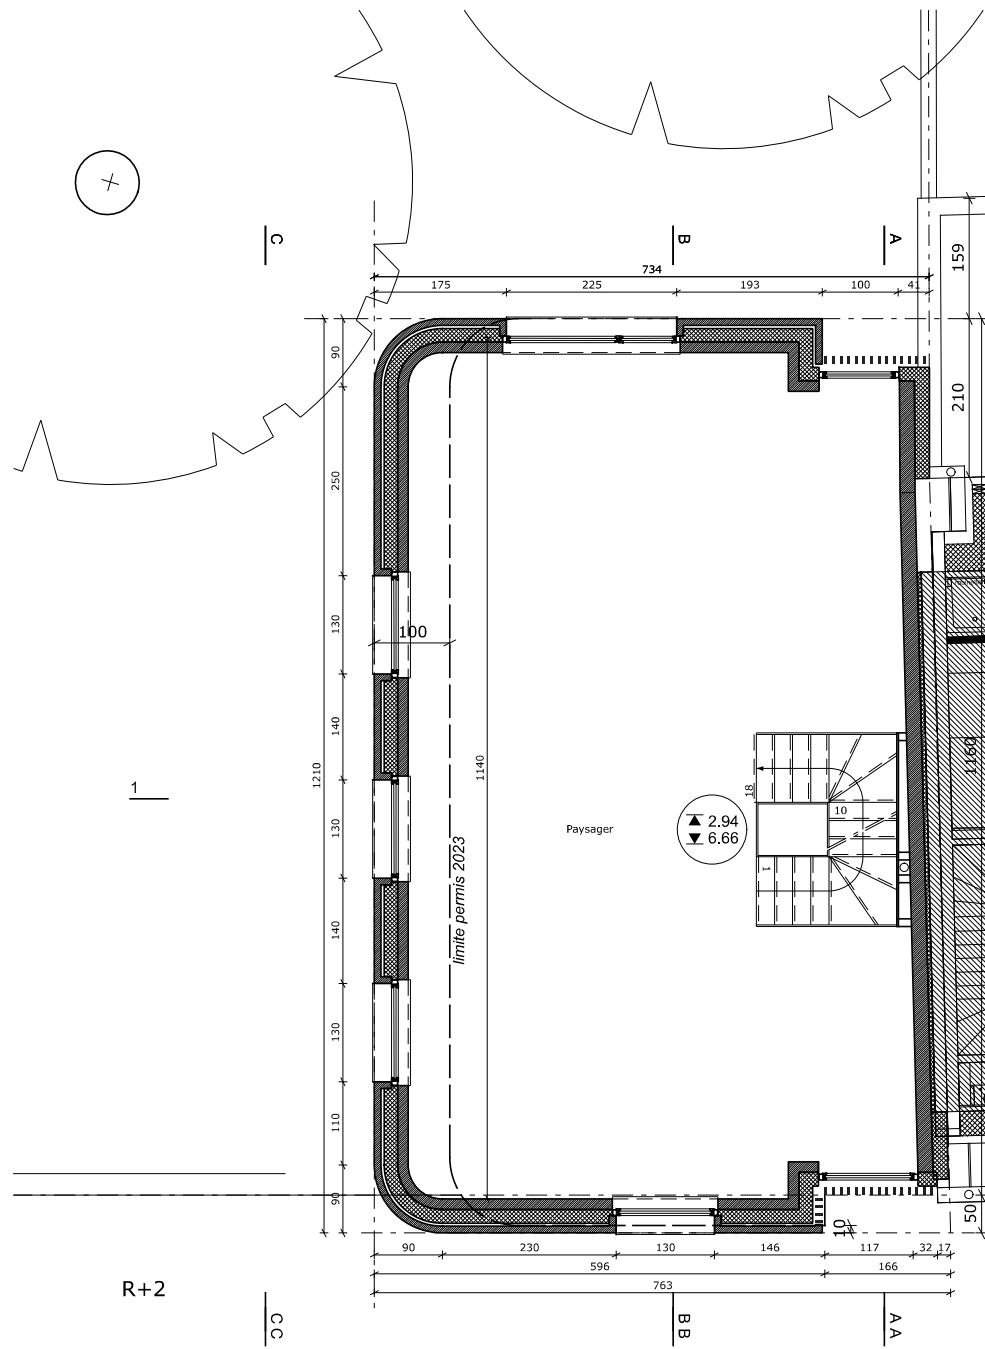

R+2

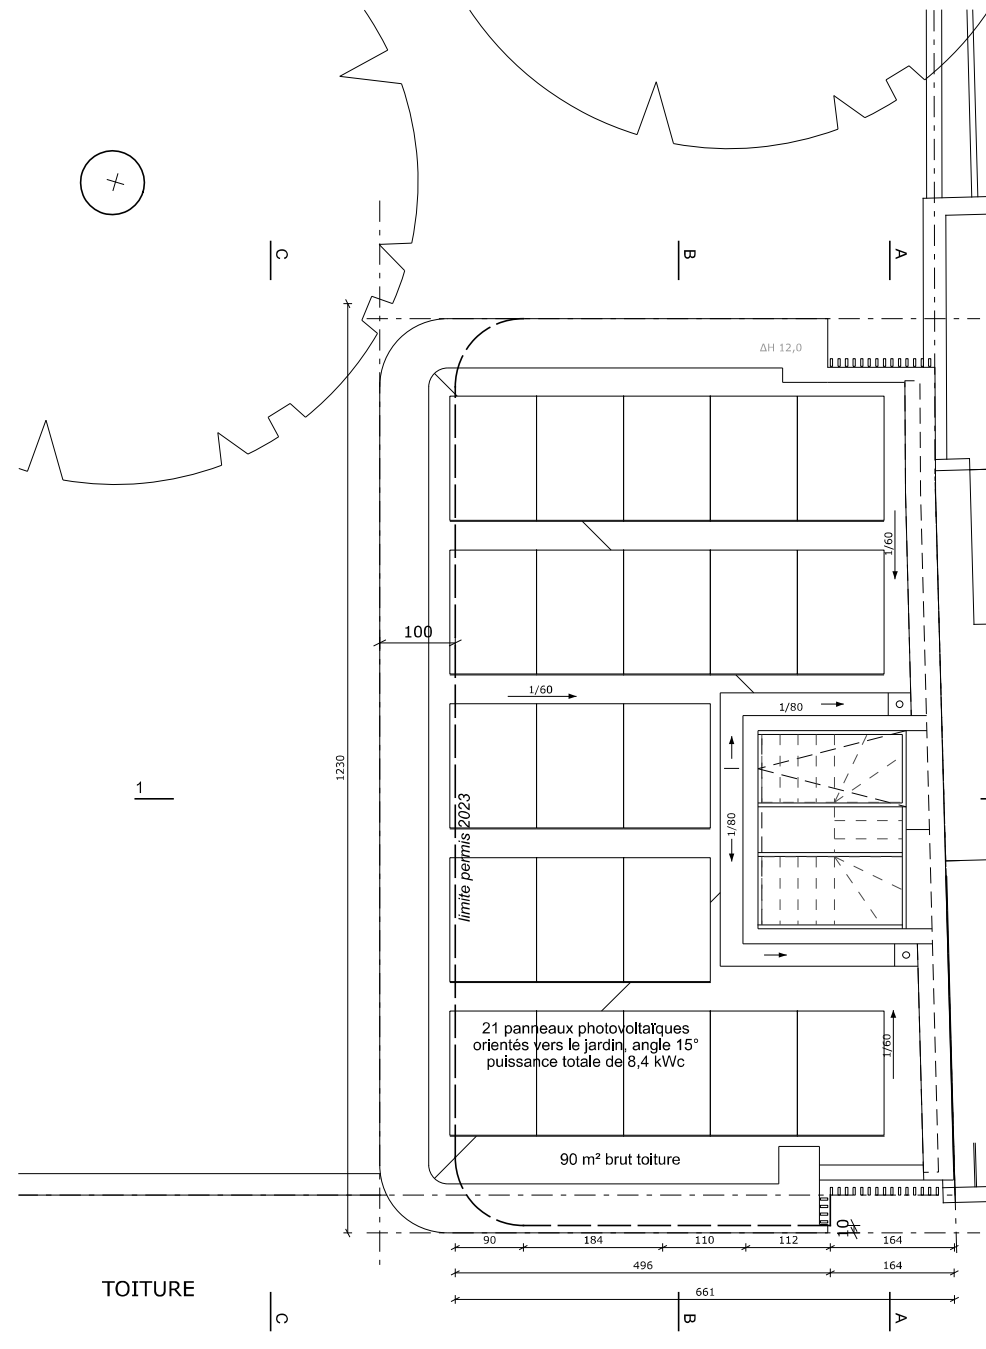

TOITURE









FACADE ARRIERE





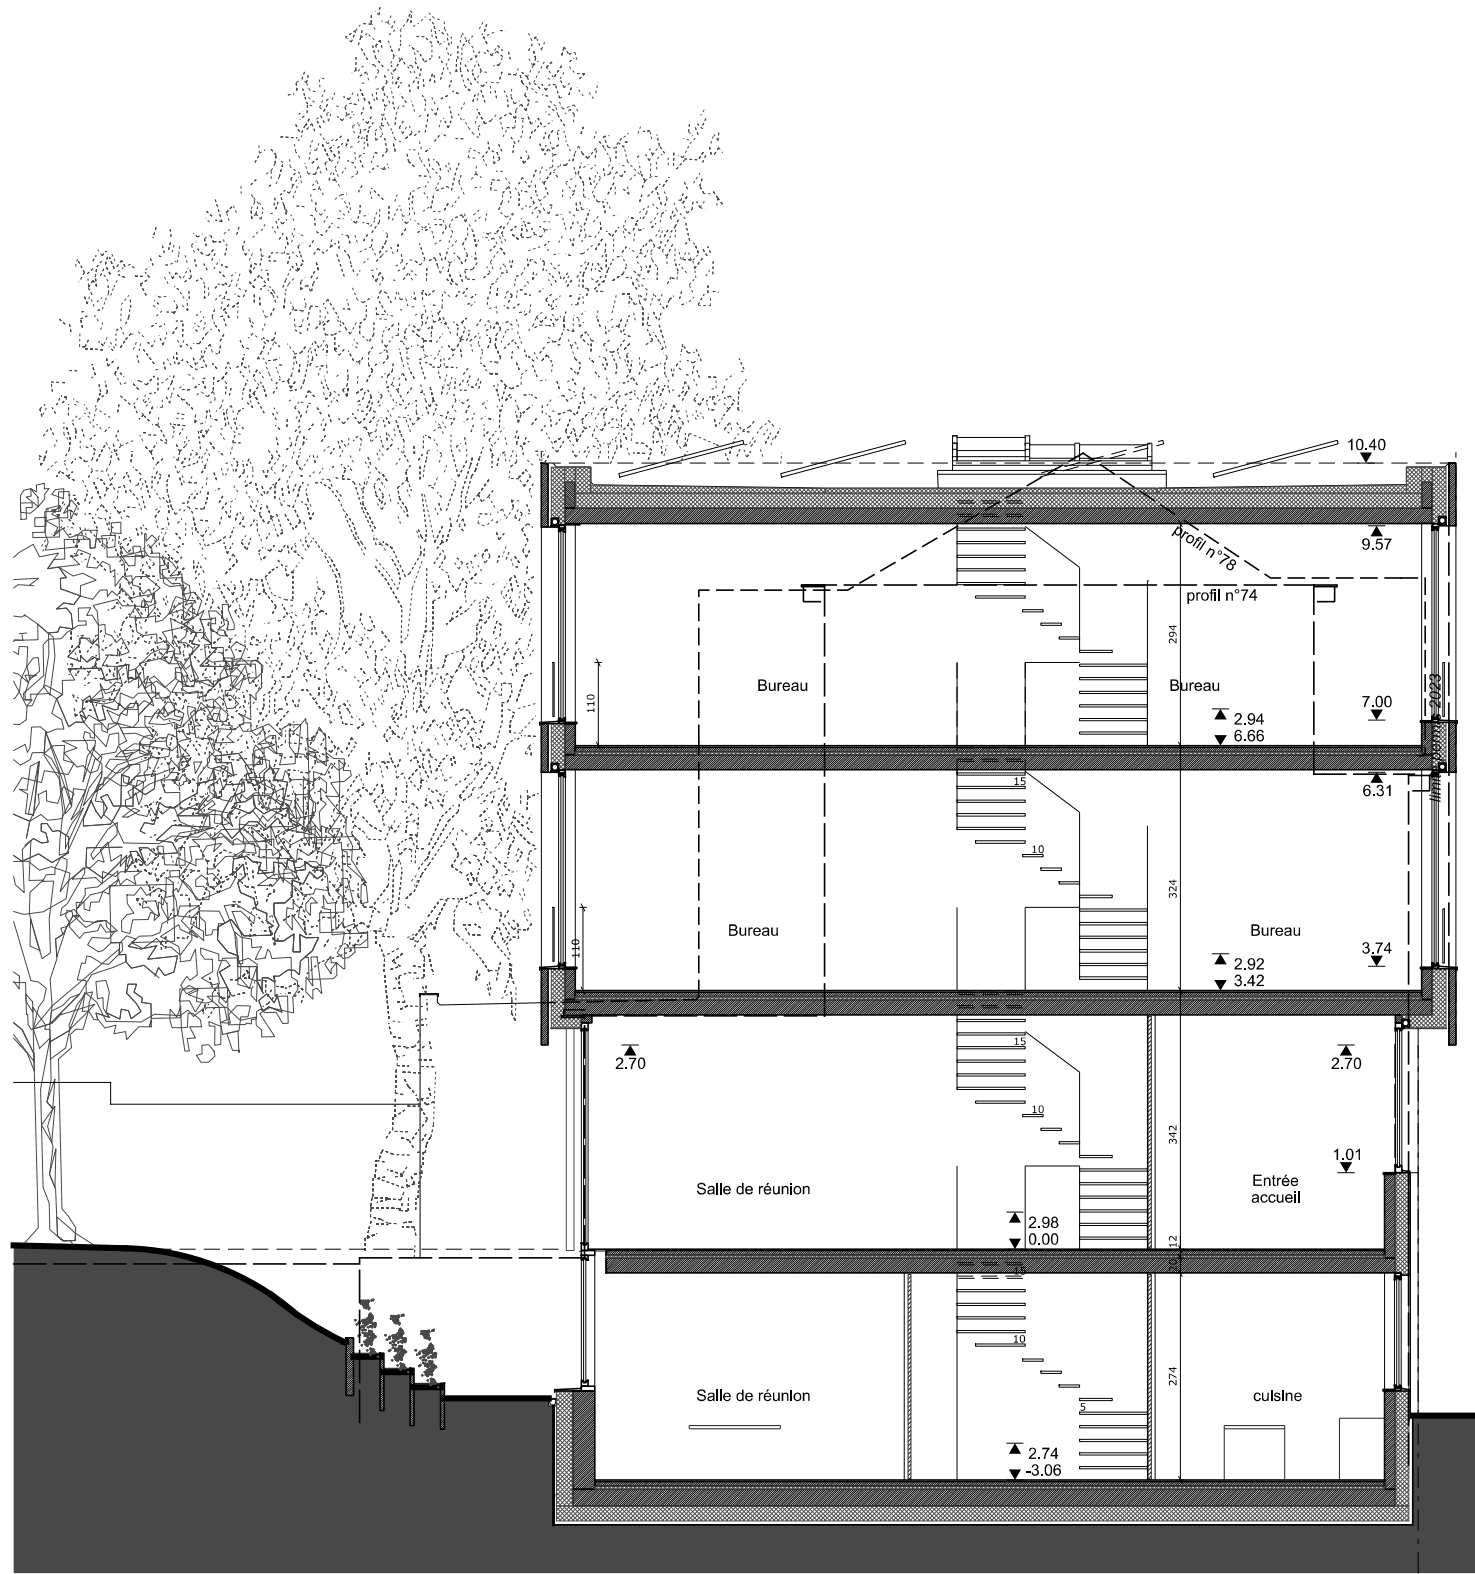

COUPE BB

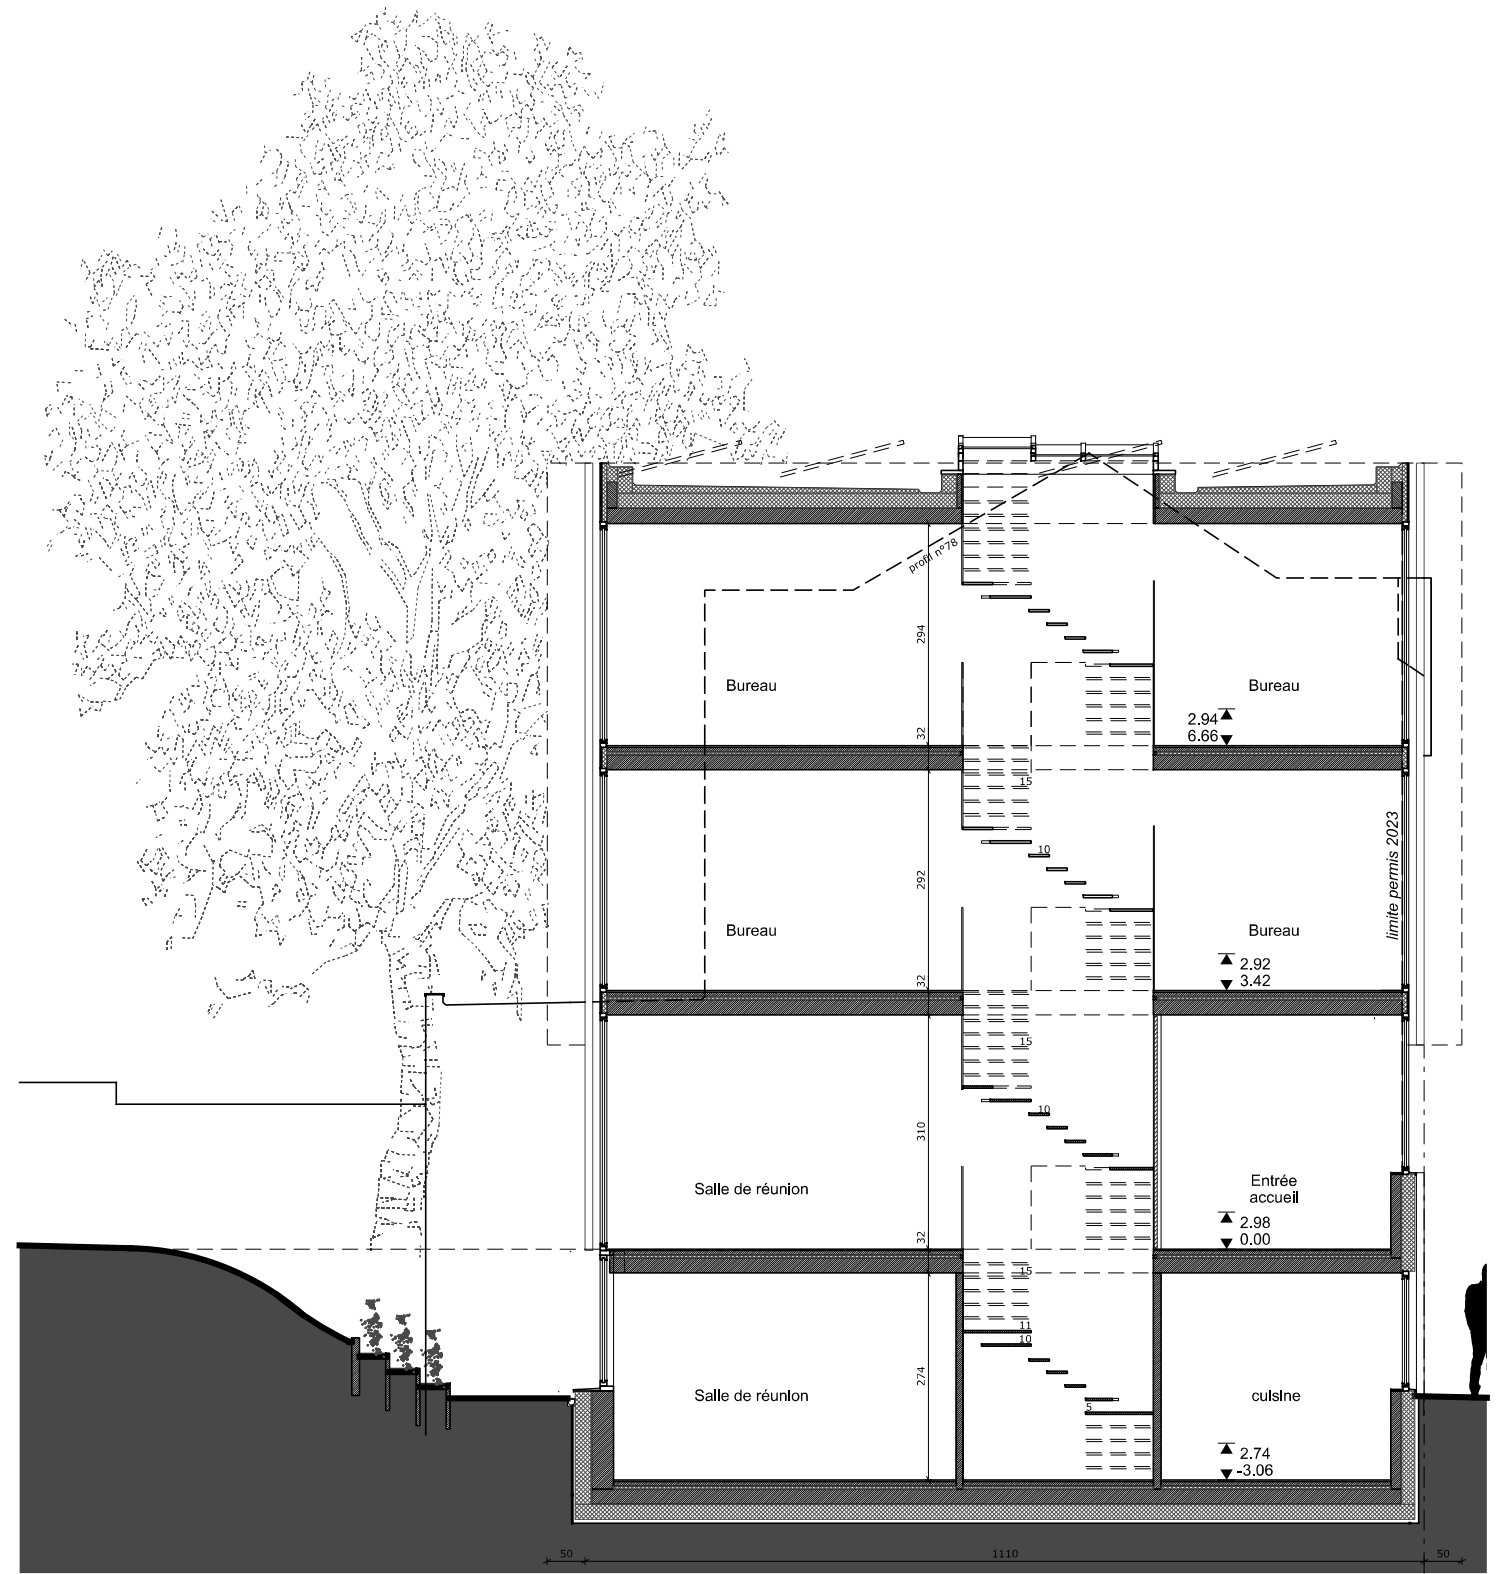

COUPE AA