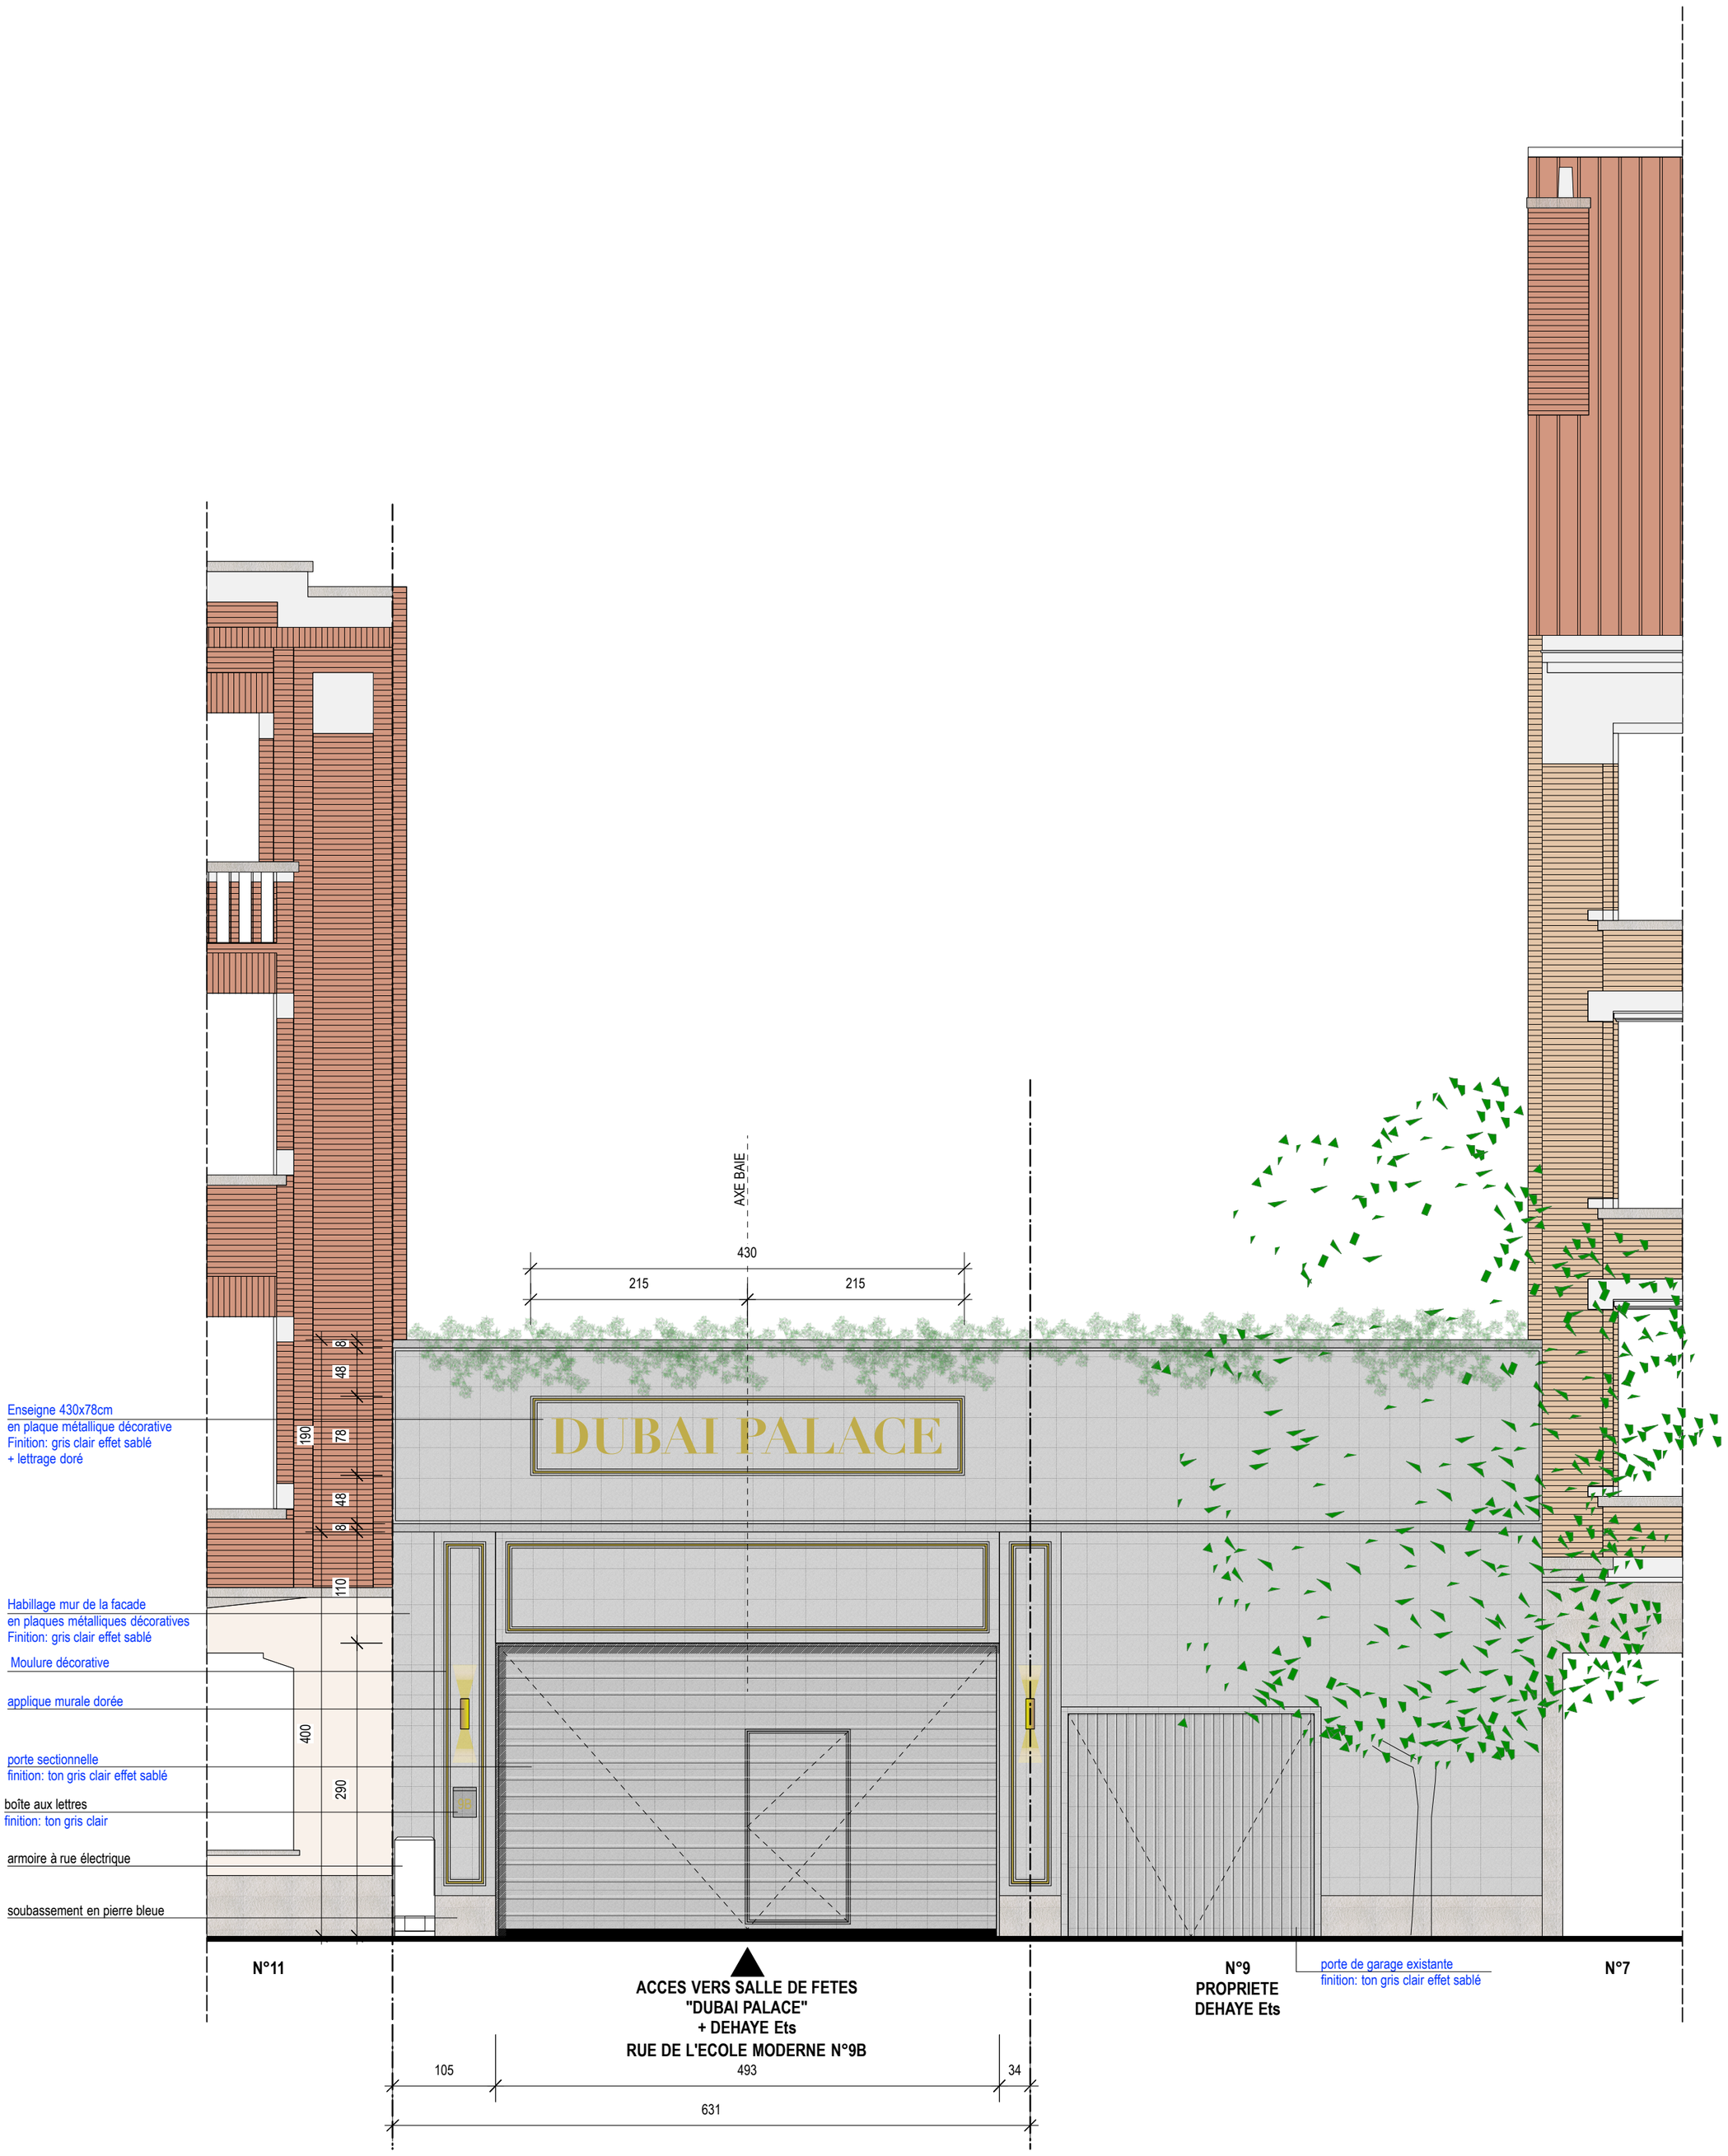


DEMANDE DE PERMIS D'URBANISME

REGULARISATION D'UNE SALLE DE FÊTES A L'ETAGE 1 D'UN BATIMENT INDUSTRIEL

Adresse: Rue de l'Ecole Moderne, 9b - 1070 Bruxelles

27.06.2025:
MODIFICATIONS SUIVANT AVIS DE LA C.C DU 23.01.2025

DETAILS / FACADES EN COULEUR	DATE 27.06.2025	CADASTRE D°5 S°C 264f18
FACADE A RUE SITUATION EXISTANTE DE FAIT ET PROPOSEE	PLAN 1	ECHELLE 1/50