
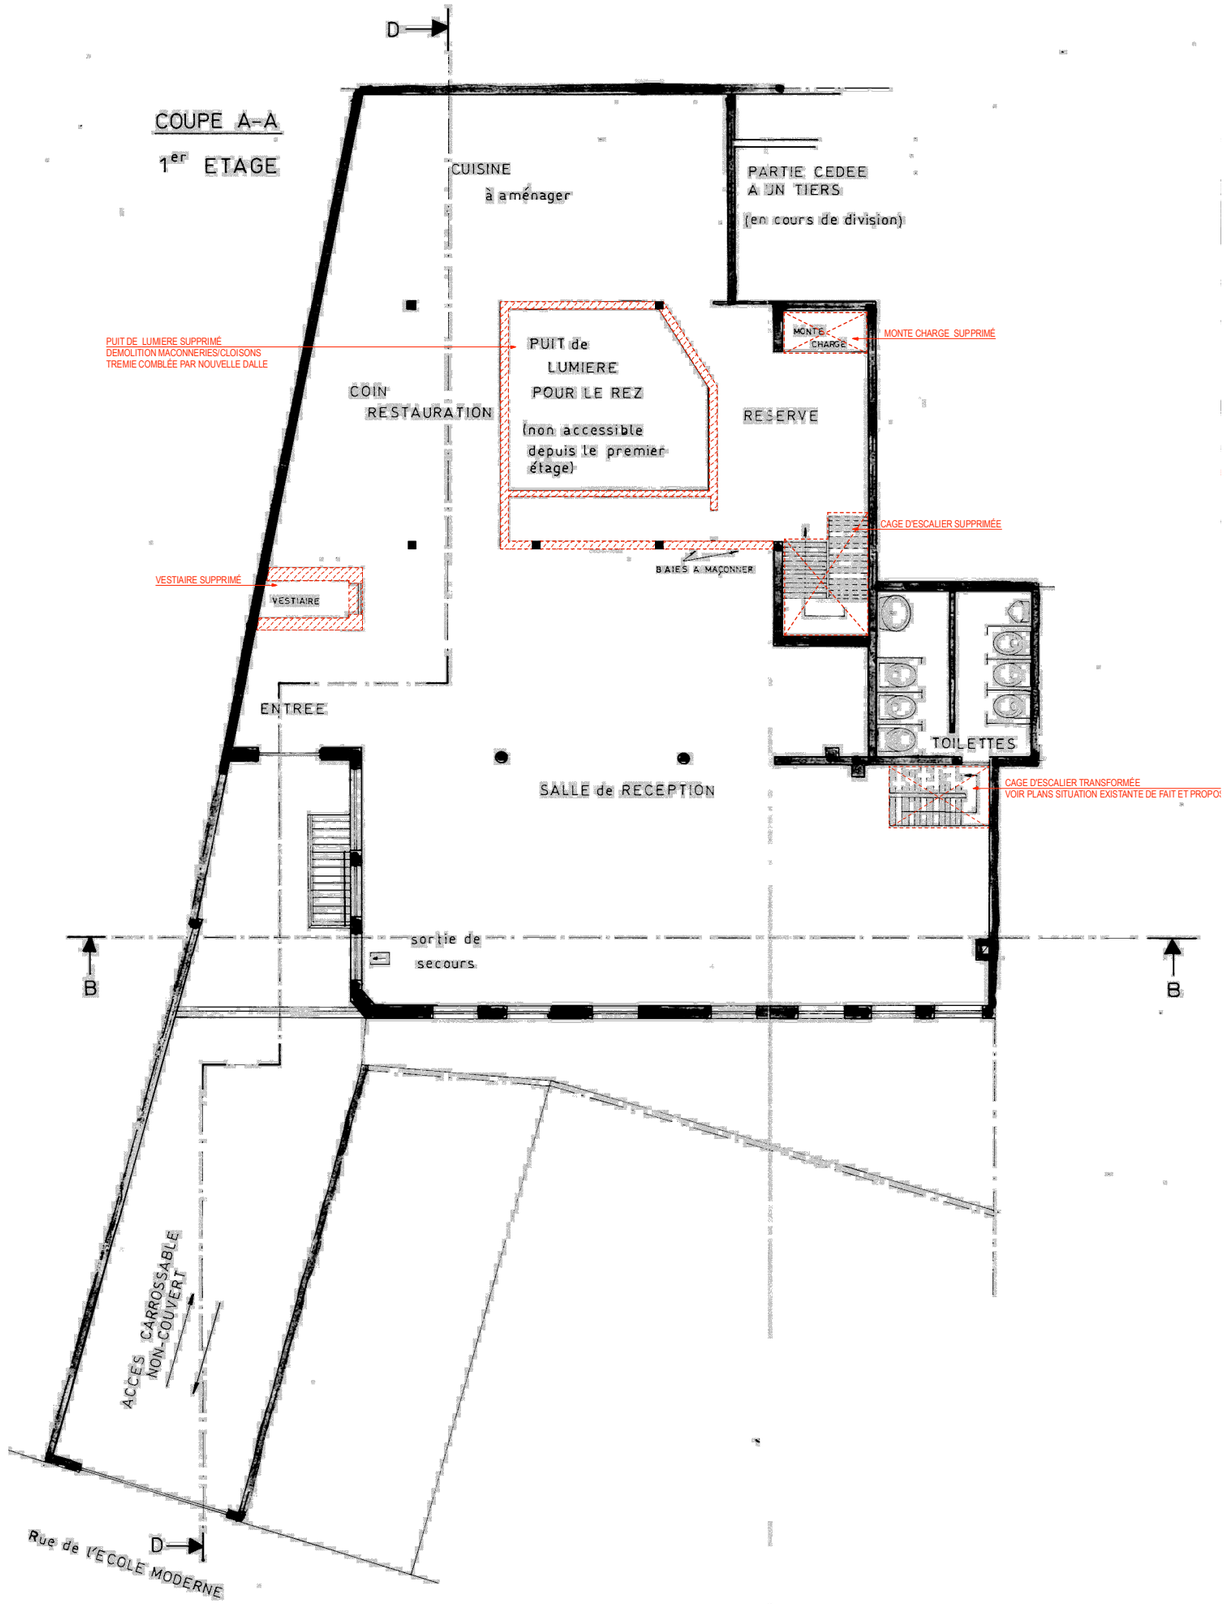


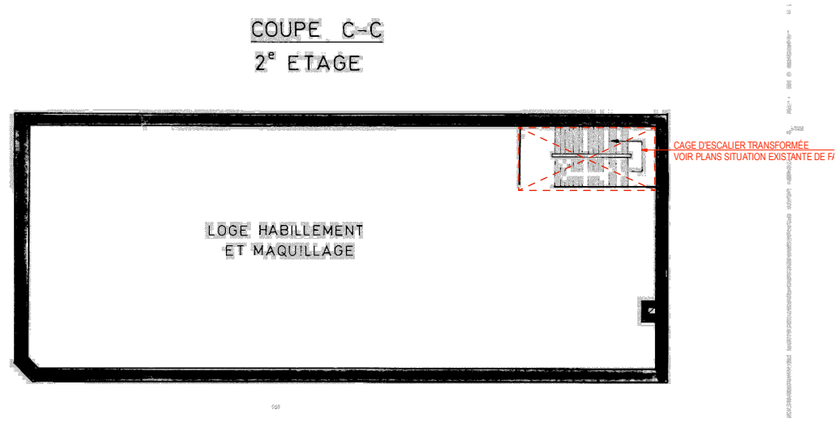


DEMANDE DE PERMIS D'URBANISME

REGULARISATION D'UNE SALLE DE FÊTES A L'ETAGE 1 D'UN BATIMENT INDUSTRIEL

Adresse: Rue de l'Ecole Moderne, 9b - 1070 Bruxelles

08/07/2026
art. 126/1: ADAPTATIONS SUIVANT AVIS C.C DU 18/12/2025

PLAN DE SYNTHESE	DATE	CADASTRE
	27.06.2024	D°5 S°C 264f18
PLANS	**PLAN**	**ECHELLE**
SITUATION EXISTANTE DE DROIT + démolitions	**1**	1/200

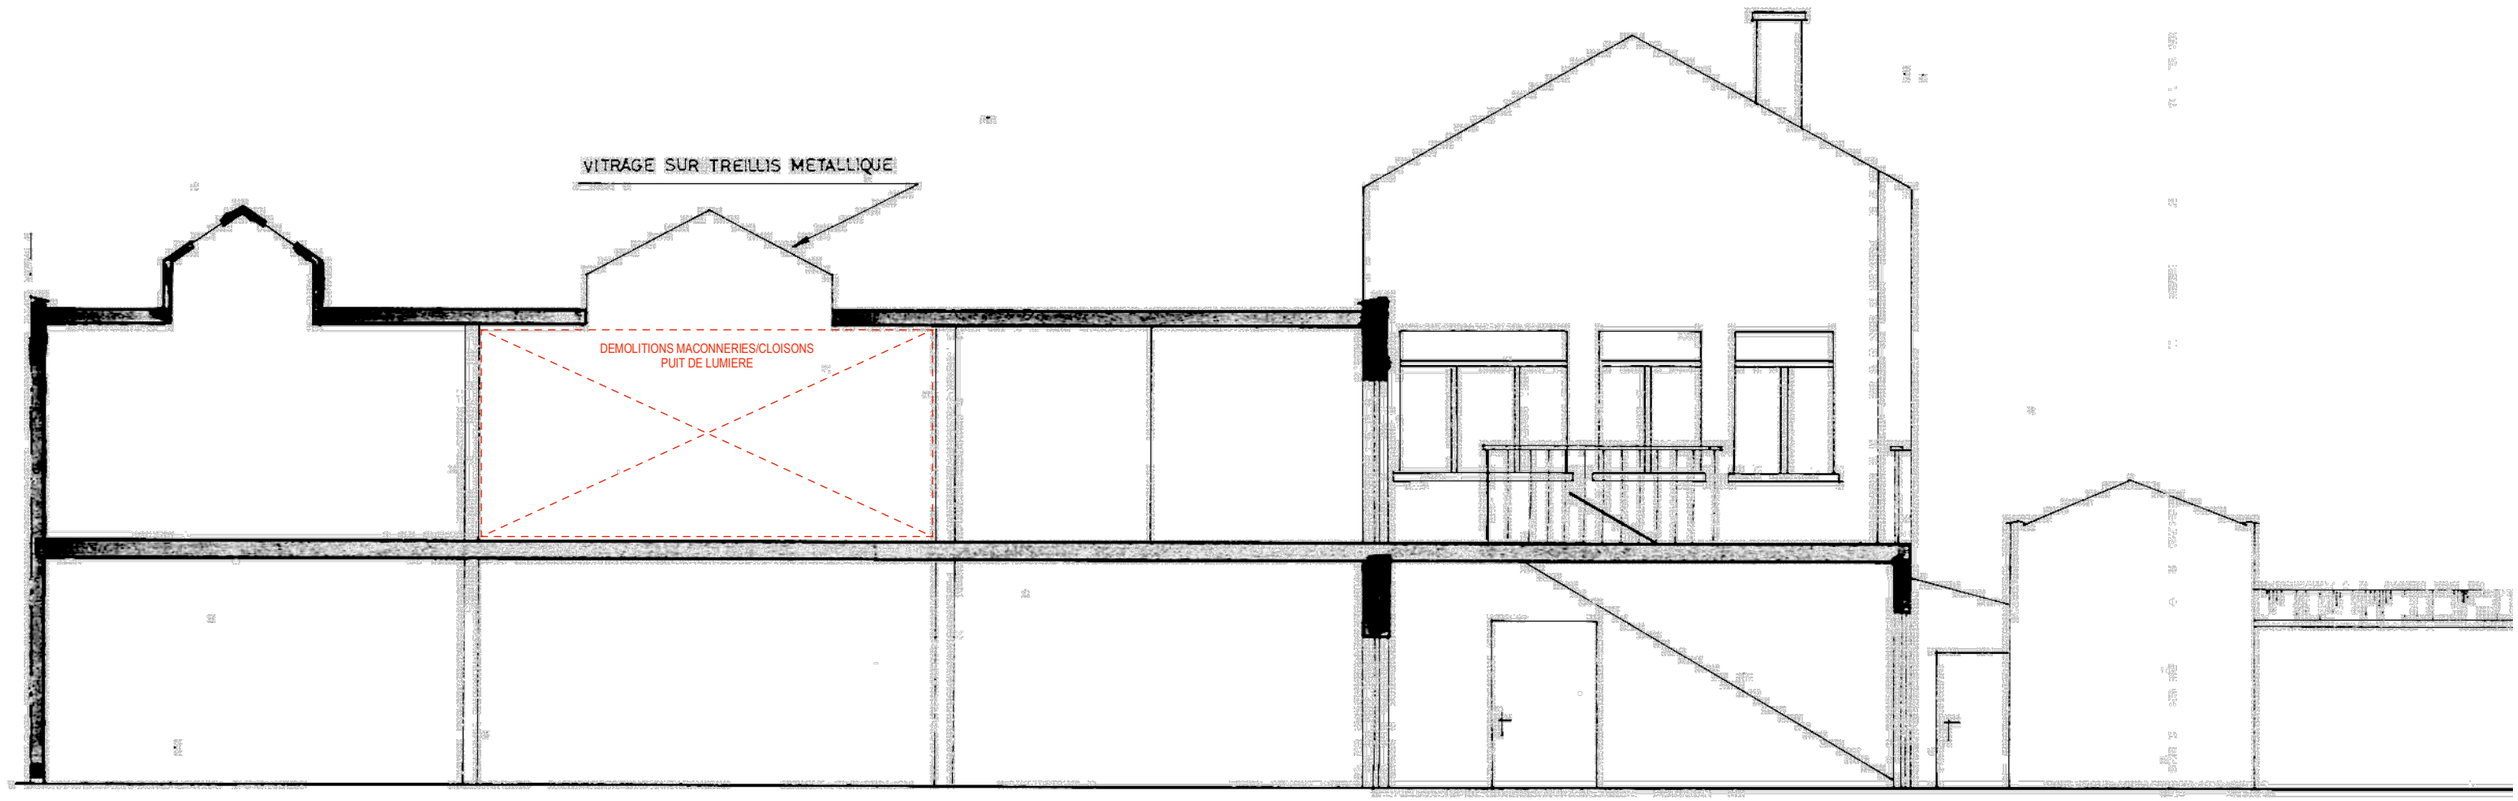

COUPE D-D

DEMANDE DE PERMIS D'URBANISME


REGULARISATION D'UNE SALLE DE FÊTES A L'ETAGE 1 D'UN BATIMENT INDUSTRIEL

Adresse: Rue de l'Ecole Moderne, 9b - 1070 Bruxelles

08/07/2026
art. 126/1: ADAPTATIONS SUIVANT AVIS C.C DU 18/12/2025

PLAN DE SYNTHESE	DATE	CADASTRE
	27.06.2024	D°5 S°C 264f18
COUPE D-D SITUATION EXISTANTE DE DROIT + démolitions	PLAN 2	ECHELLE 1/100

COUPE B-B

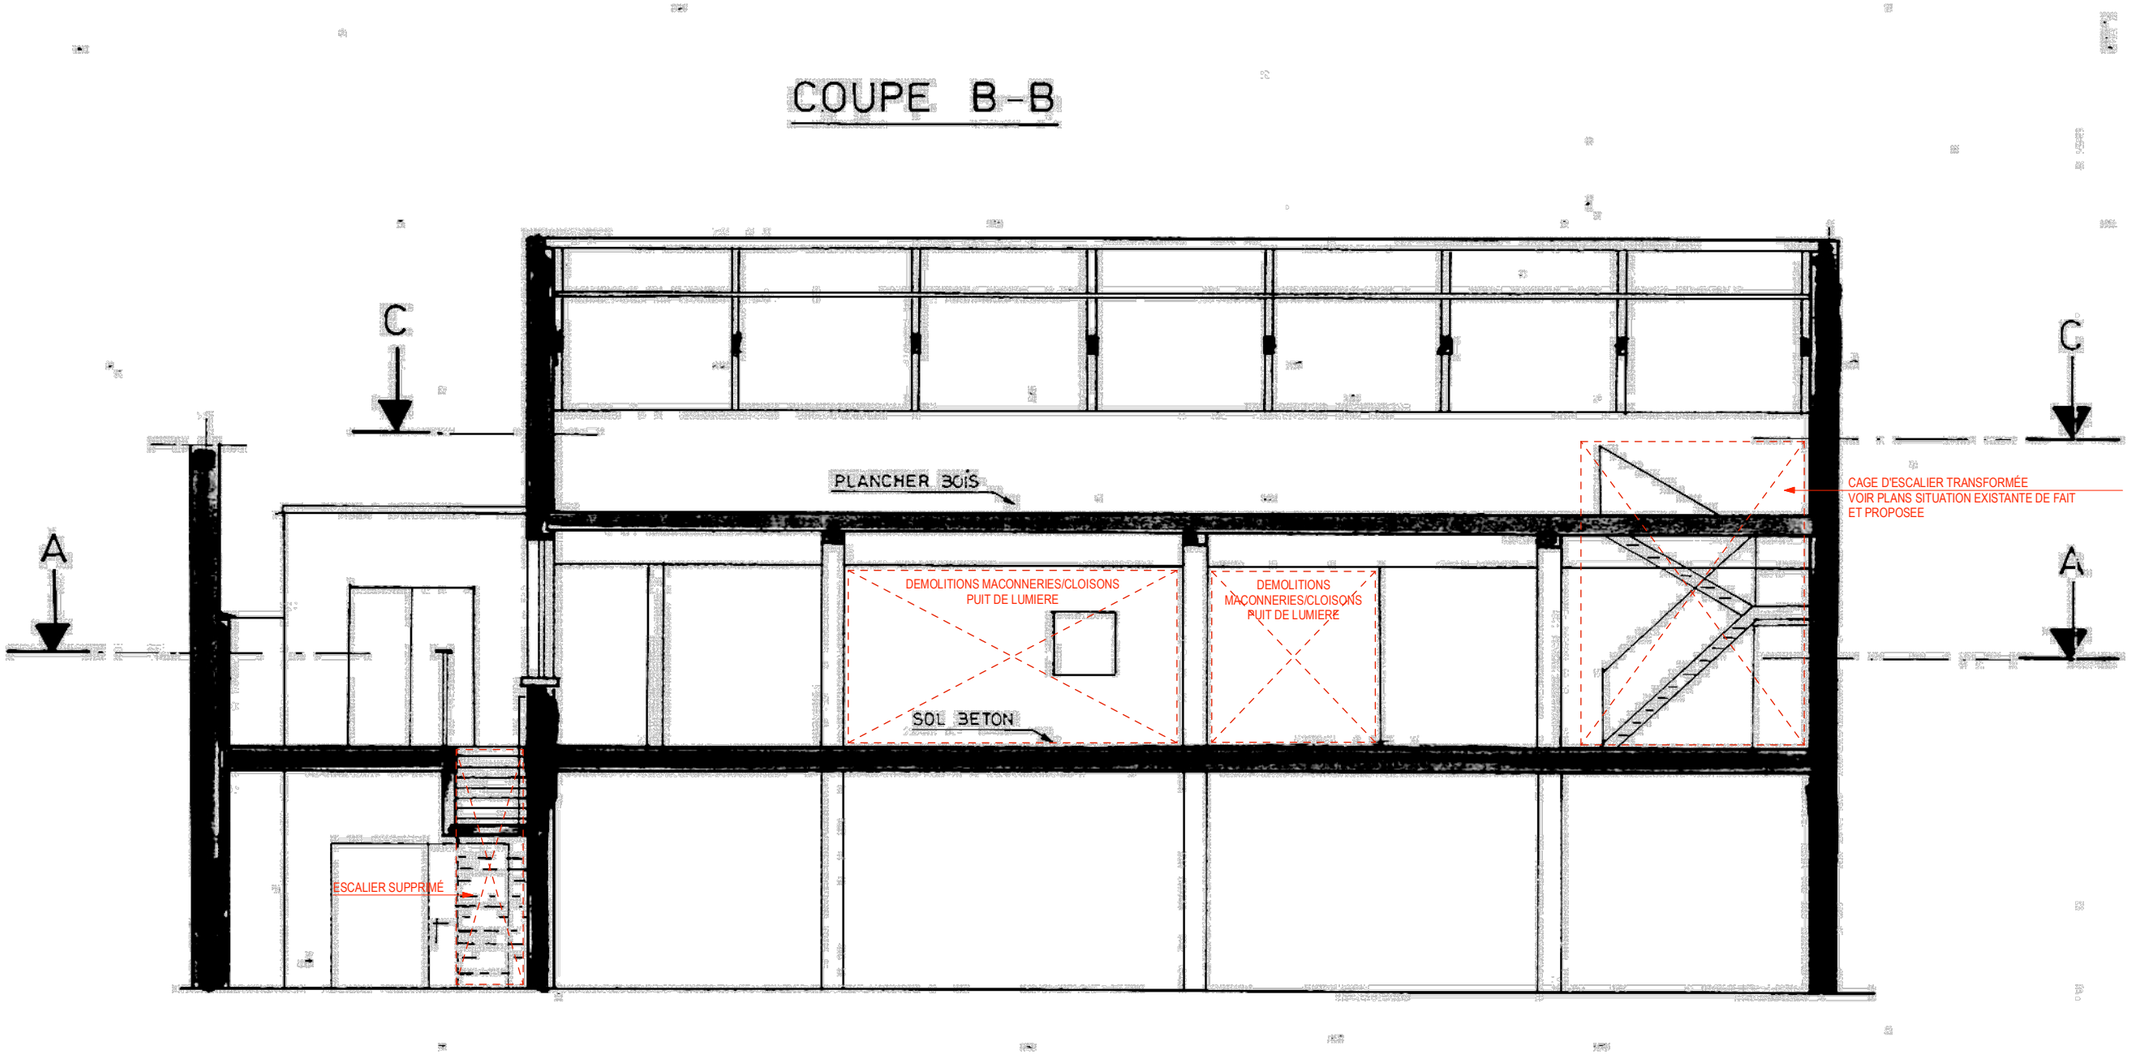


DEMANDE DE PERMIS D'URBANISME

REGULARISATION D'UNE SALLE DE FÊTES A L'ETAGE 1 D'UN BATIMENT INDUSTRIEL

Adresse: Rue de l'Ecole Moderne, 9b - 1070 Bruxelles


08/07/2026
art. 126/1: ADAPTATIONS SUIVANT AVIS C.C DU 18/12/2025

PLAN DE SYNTHESE	DATE 27.06.2024	CADASTRE D°5 S°C 264f18
COUPE B-B SITUATION EXISTANTE DE DROIT+ démolitions	PLAN 3	ECHELLE 1/100

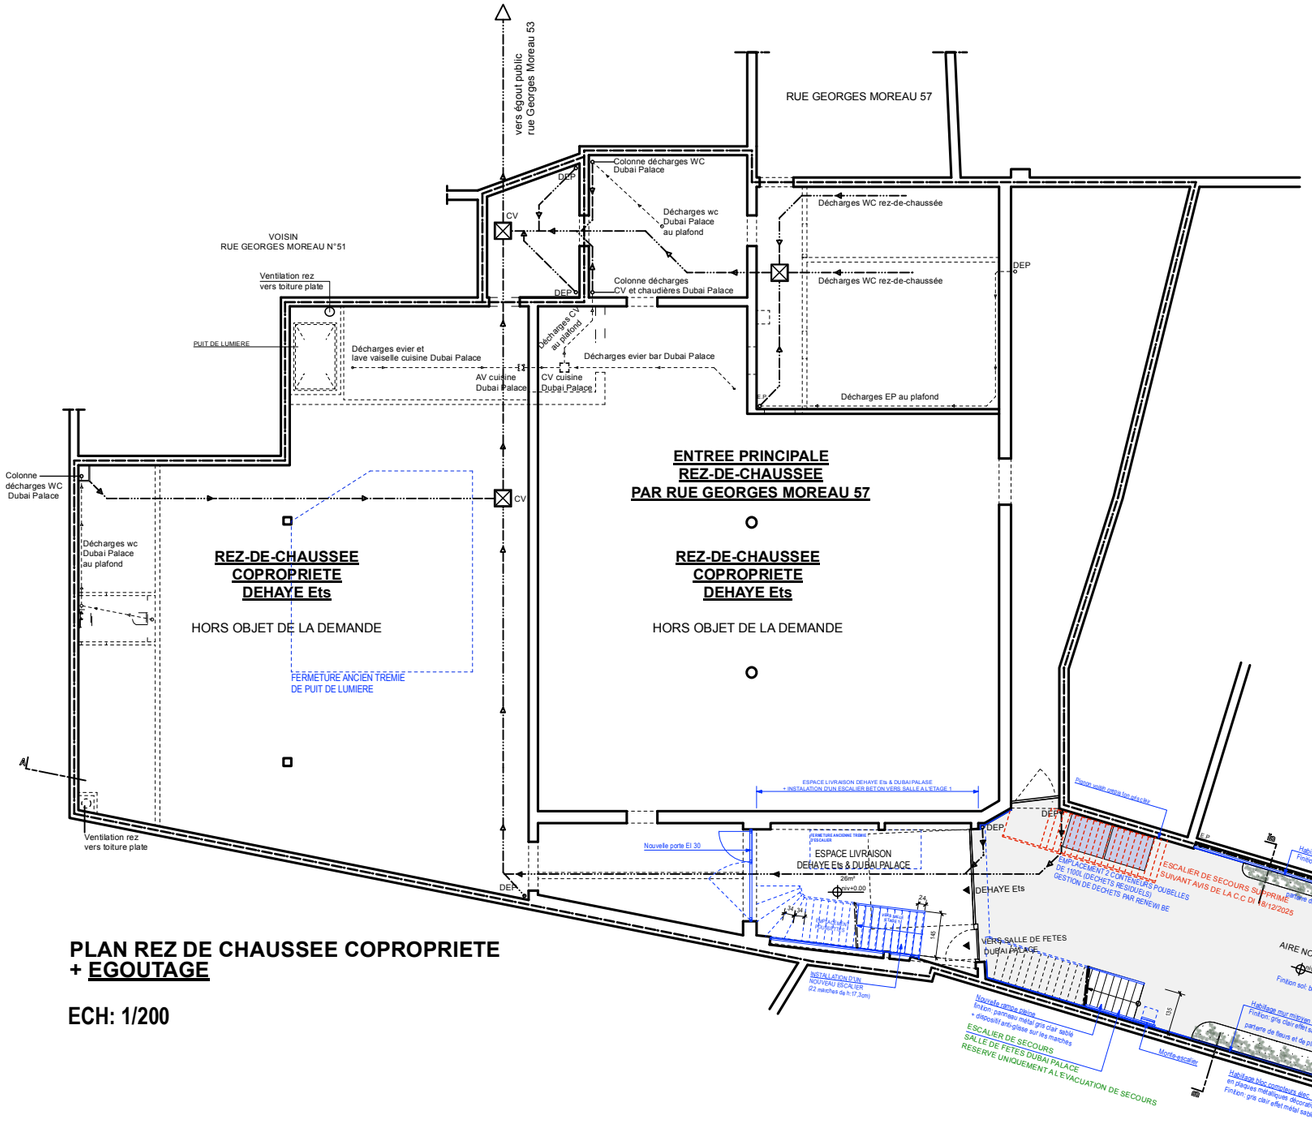

PLAN REZ DE CHAUSSEE COPROPRIETE + EGOUTAGE

ECH: 1/200

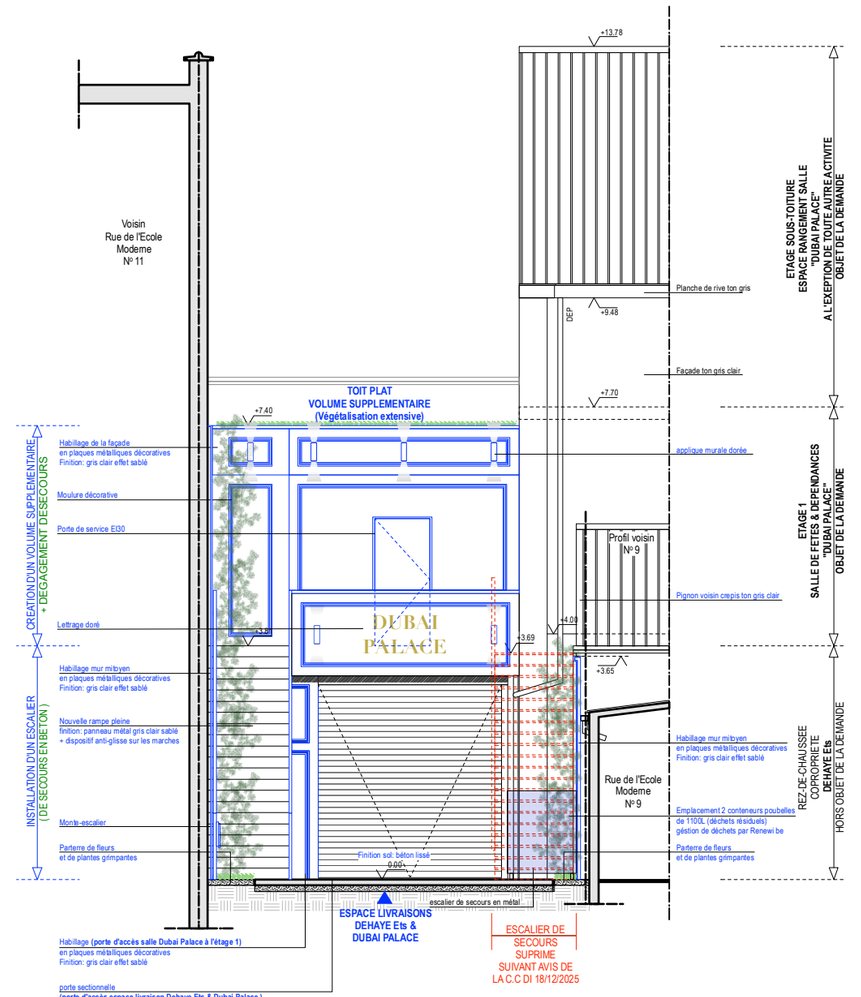

FACADE / COUPE B-B'

ECH: 1/100


DEMANDE DE PERMIS D'URBANISME


REGULARISATION D'UNE SALLE DE FÊTES A L'ETAGE 1 D'UN BATIMENT INDUSTRIEL

Adresse: Rue de l'Ecole Moderne, 9b - 1070 Bruxelles

08/07/2026
art. 126/1: ADAPTATIONS SUIVANT AVIS C.C DU 18/12/2025

PLAN DE SYNTHESE	DATE	CADASTRE
	27.06.2024	D°5 S°C 264f18
PLAN REZ, FACADE SITUATION EXISTANTE DE FAIT ET PROPOSEE	PLAN 4	ECHELLE 1/200 &1/100

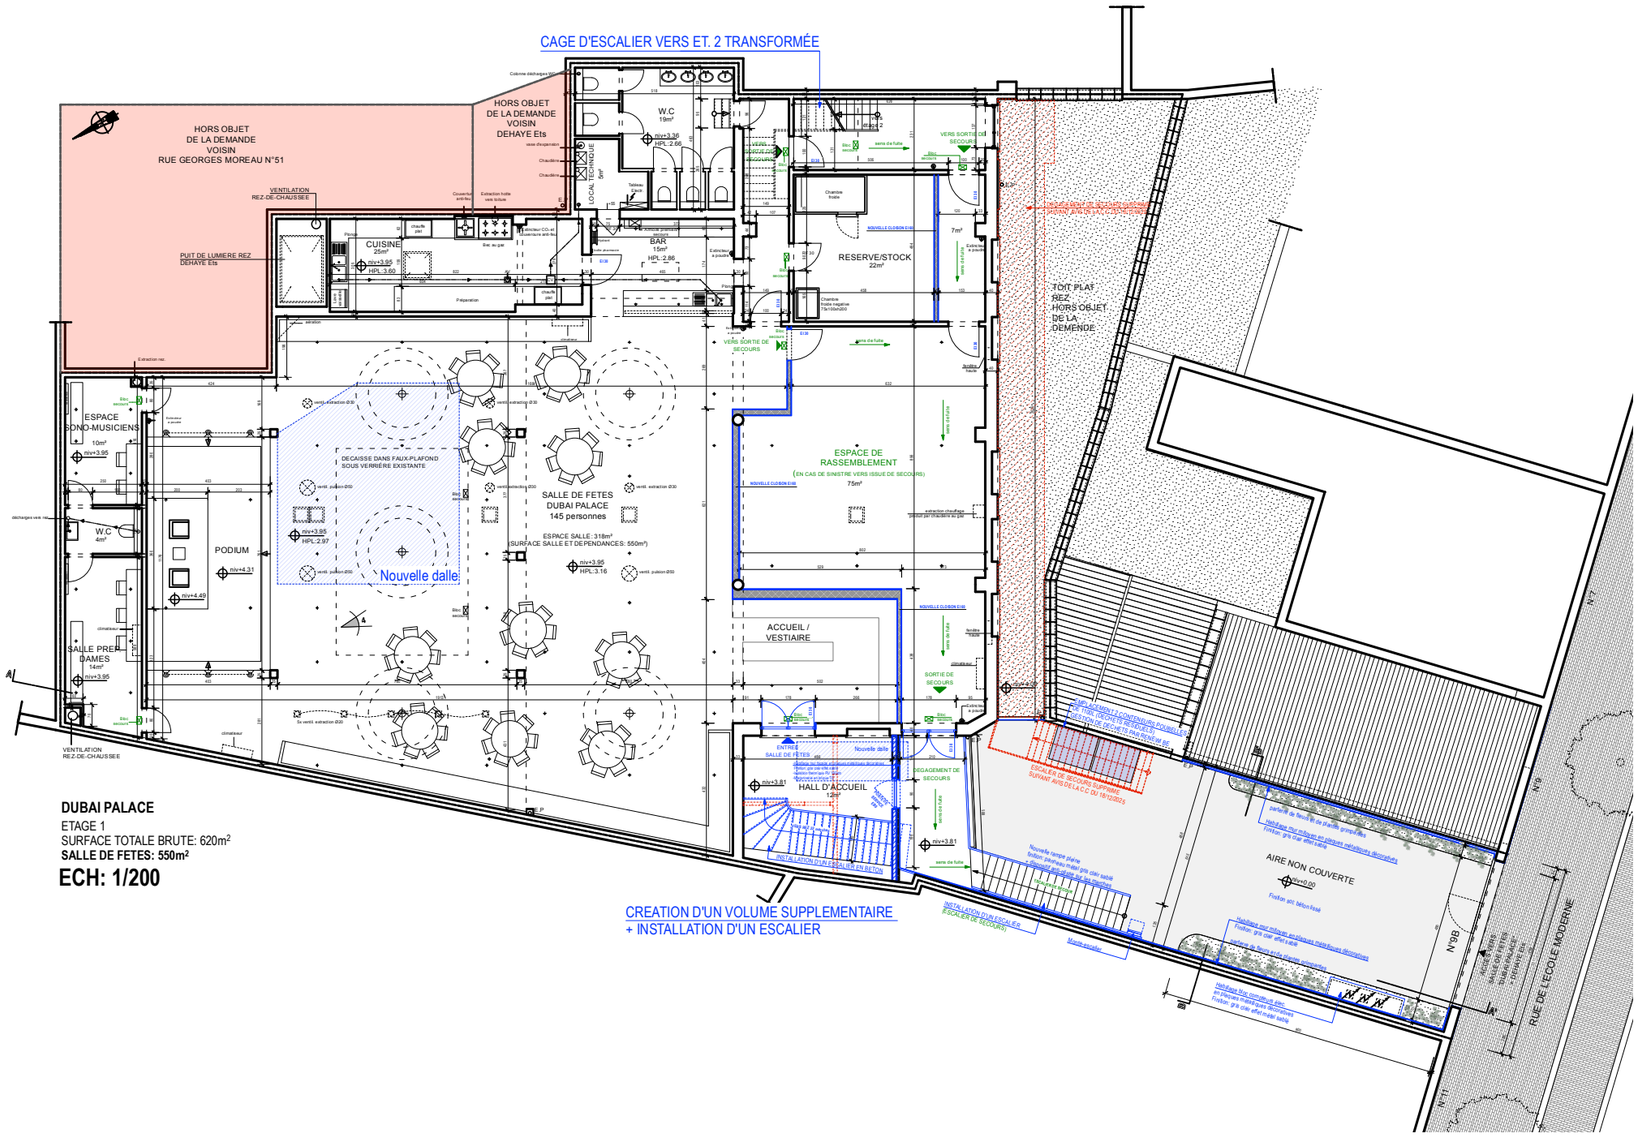

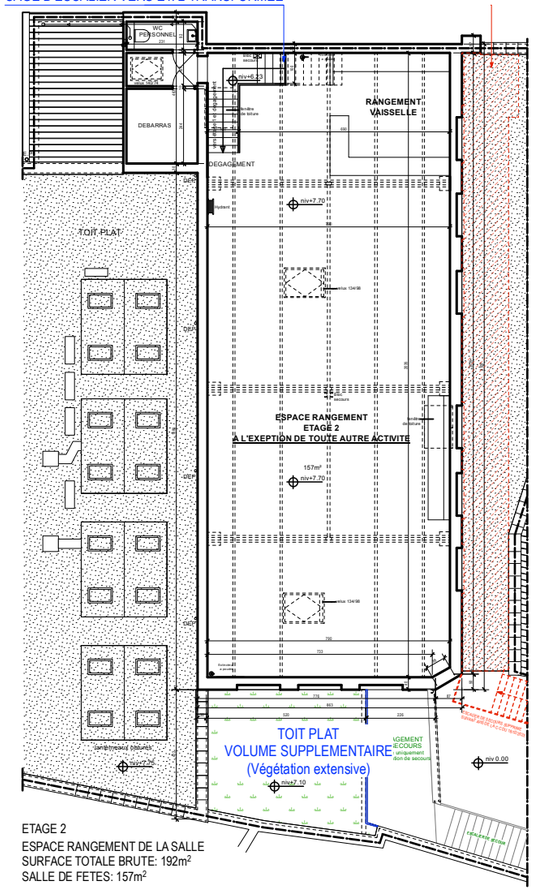


DEMANDE DE PERMIS D'URBANISME

REGULARISATION D'UNE SALLE DE FÊTES A L'ETAGE 1 D'UN BATIMENT INDUSTRIEL

Adresse: Rue de l'Ecole Moderne, 9b - 1070 Bruxelles

08/07/2026
art. 126/1: ADAPTATIONS SUIVANT AVIS C.C DU 18/12/2025

PLAN DE SYNTHESE	DATE	CADASTRE
	27.06.2024	D°5 S°C 264f18
PLAN ETAGE 1, ETAGE 2 **SITUATION EXISTANTE DE FAIT ET PROPOSEE**	**PLAN** **5**	**ECHELLE** 1/200

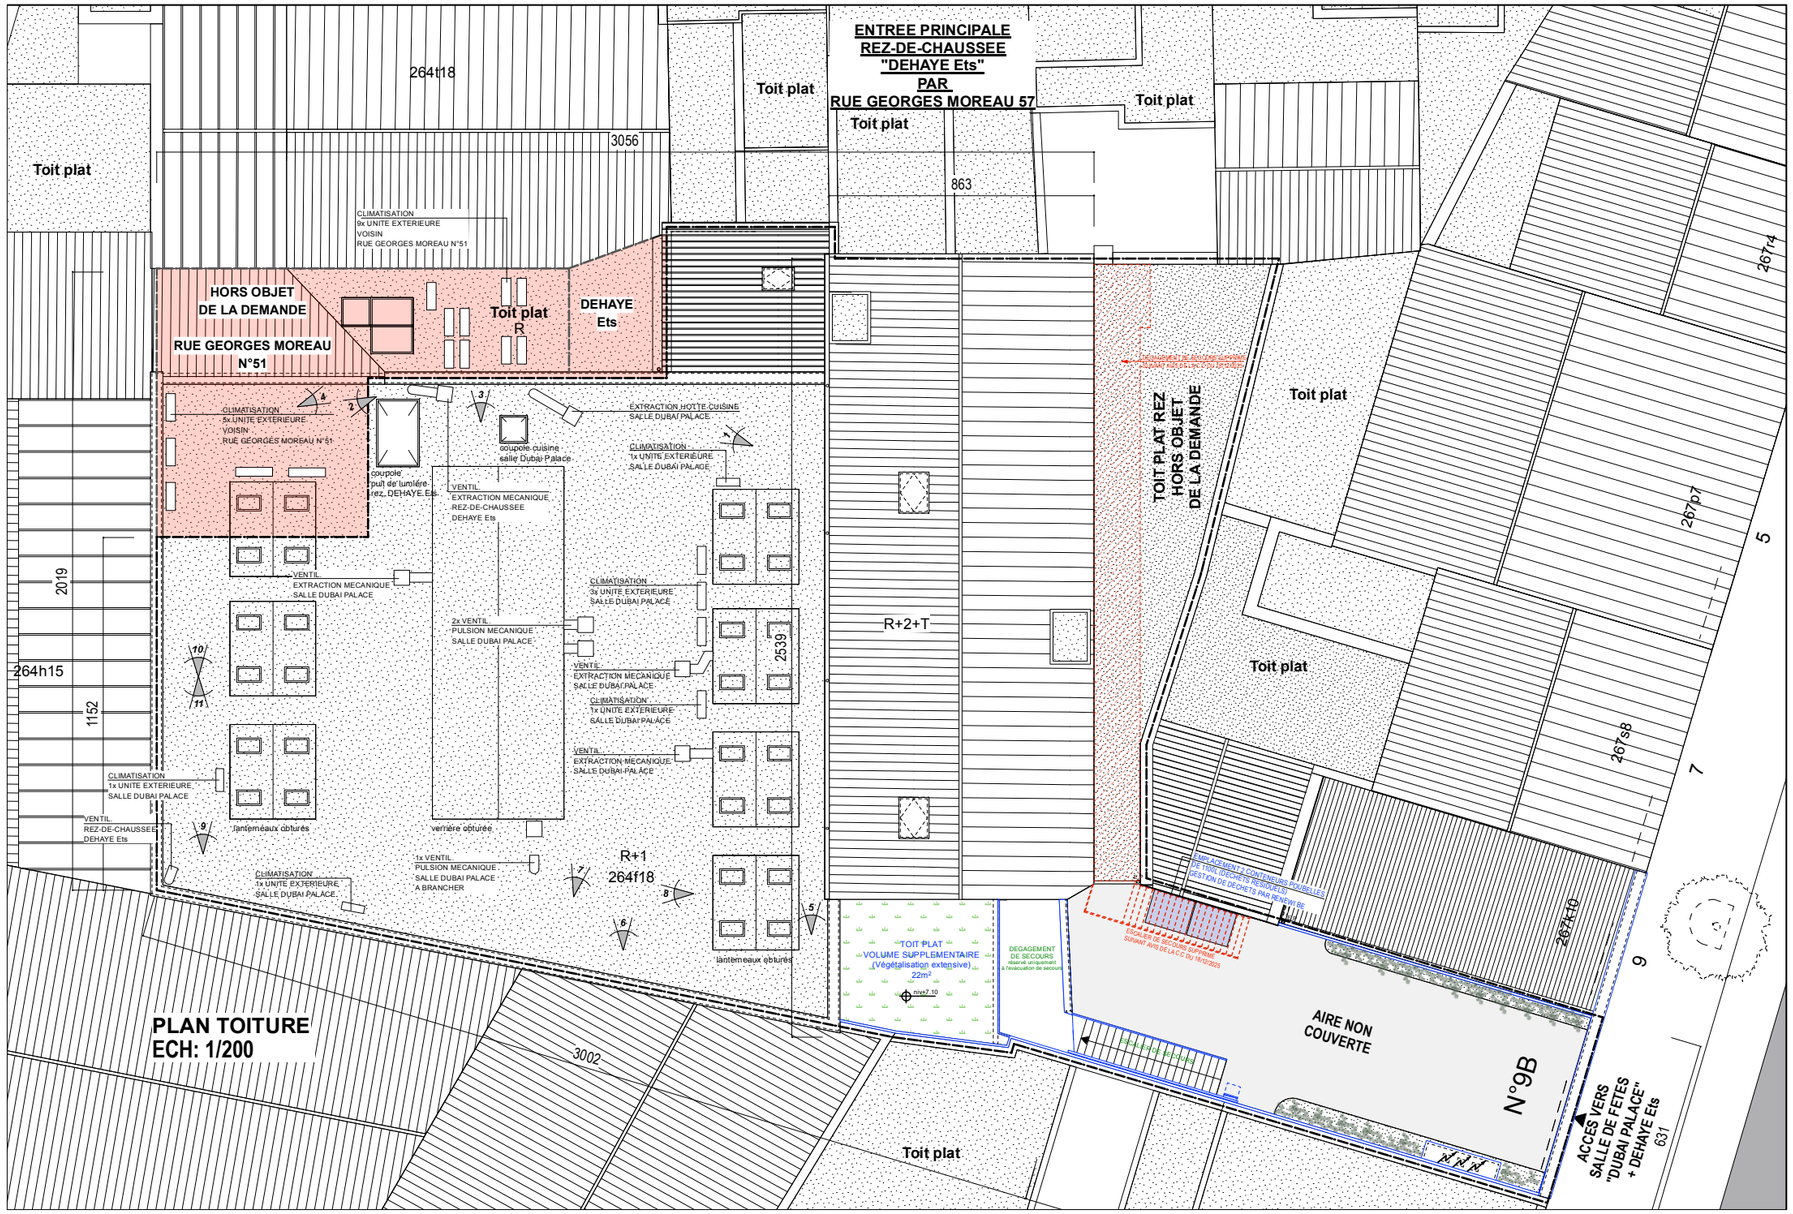


DEMANDE DE PERMIS D'URBANISME

REGULARISATION D'UNE SALLE DE FÊTES A L'ETAGE 1 D'UN BATIMENT INDUSTRIEL

Adresse: Rue de l'Ecole Moderne, 9b - 1070 Bruxelles

08/07/2026
art. 126/1: ADAPTATIONS SUIVANT AVIS C.C DU 18/12/2025

PLAN DE SYNTHESE	DATE	CADASTRE
	27.06.2024	D°5 S°C 264f18
PLAN TOITURE SITUATION EXISTANTE DE FAIT ET PROPOSEE	**PLAN** **6**	**ECHELLE** 1/200

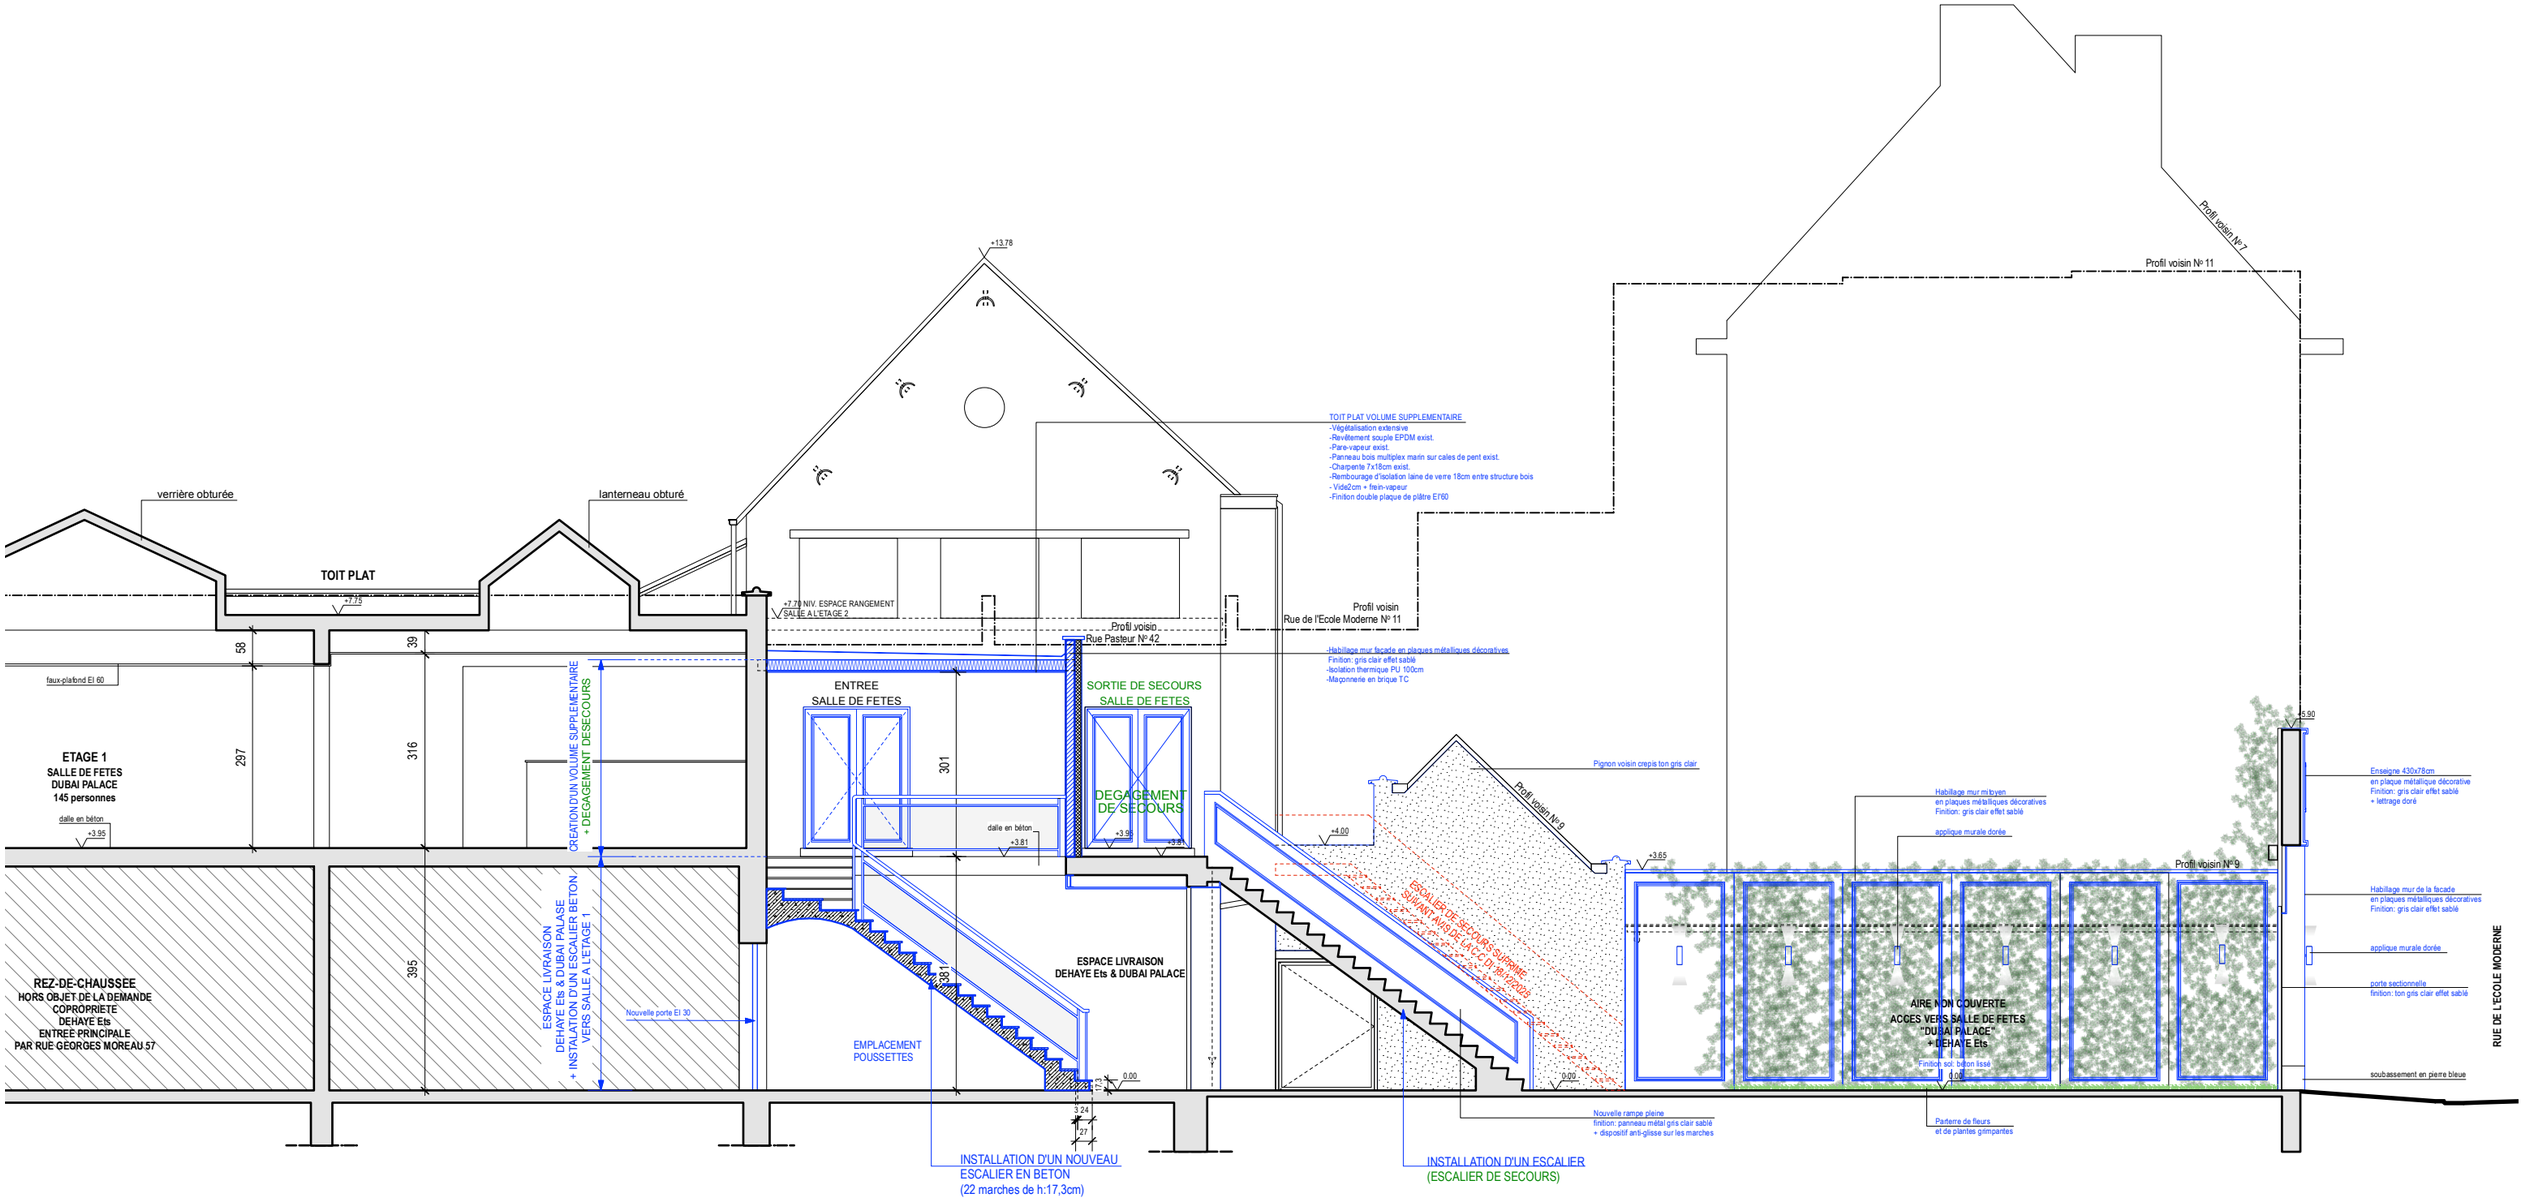


DEMANDE DE PERMIS D'URBANISME

REGULARISATION D'UNE SALLE DE FÊTES A L'ETAGE 1 D'UN BATIMENT INDUSTRIEL

Adresse: Rue de l'Ecole Moderne, 9b - 1070 Bruxelles

08/07/2026
art. 126/1: ADAPTATIONS SUIVANT AVIS C.C DU 18/12/2025

PLAN DE SYNTHESE	DATE	CADASTRE
	27.06.2024	D°5 S°C 264f18
COUPE A-A **SITUATION EXISTANTE DE FAIT ET PROPOSEE**	**PLAN** **7**	**ECHELLE** 1/100

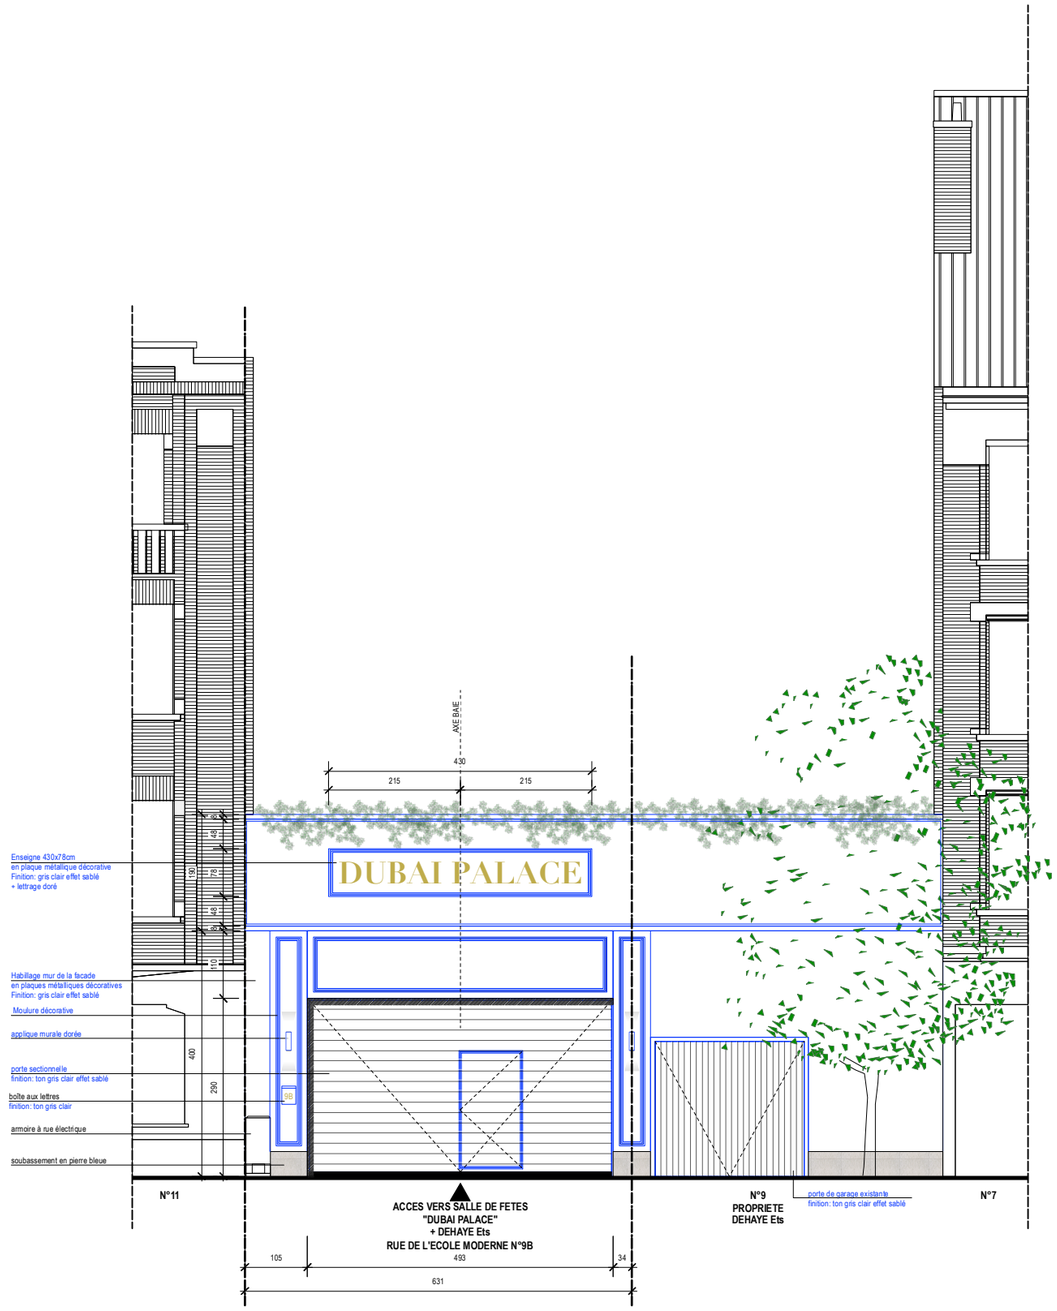

FACADE A RUE

08/07/2026
art. 126/1: ADAPTATIONS SUIVANT AVIS C.C DU 18/12/2025

DEMANDE DE PERMIS D'URBANISME

REGULARISATION D'UNE SALLE DE FÊTES A L'ETAGE 1 D'UN BATIMENT INDUSTRIEL

Adresse: Rue de l'Ecole Moderne, 9b - 1070 Bruxelles

ARCHITECTE :
BARR architects SRL
Bureau d'Architecture, de Rénovation et de Restauration
avenue Molière 72 - 1190 Bruxelles
02/537 28 39
info@barrarchitects.be

MAÎTRE DE L'OUVRAGE :
DUBAI PALACE ASBL (Mr. Jamal EL MOUSSAOU)
Rue de l'Ecole Moderne, 9b
1070 Bruxelles
0472 24 63 79
dubai82@hotmail.fr

PLAN DE SYNTHESE	DATE	CADASTRE
	27.06.2024	D°5 S°C 264f18
FACADE A RUE SITUATION EXISTANTE DE FAIT ET PROPOSEE	**PLAN** 8	**ECHELLE** 1/100