
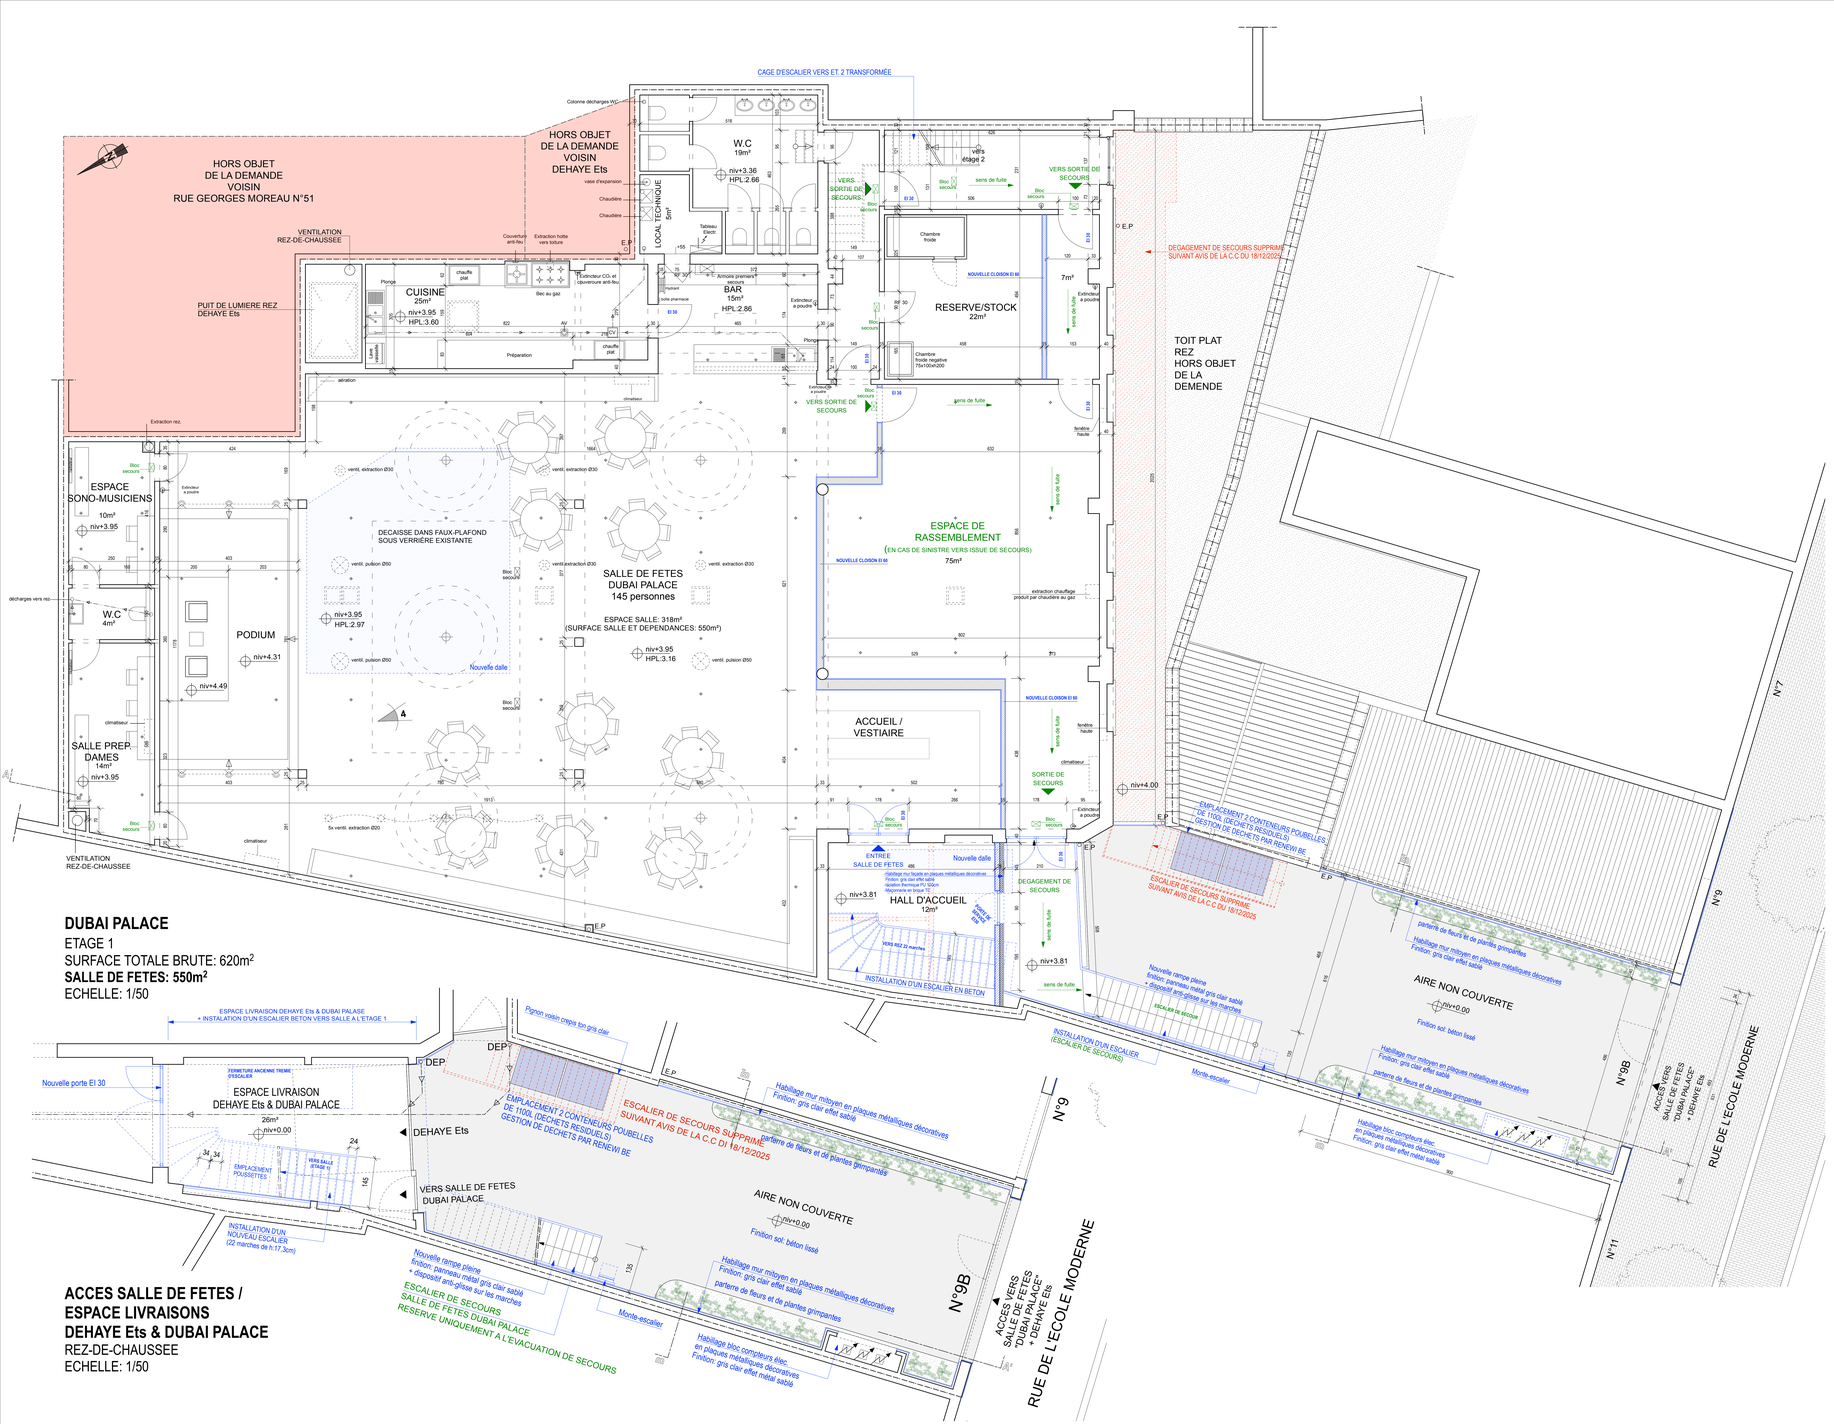


DUBAI PALACE
ETAGE 1
SURFACE TOTALE BRUTE: 620m²
SALLE DE FETES: 550m²
ECHELLE: 1/50

ACCES SALLE DE FETES /
ESPACE LIVRAISONS
DEHAYE Ets & DUBAI PALACE
REZ-DE-CHAUSSEE
ECHELLE: 1/50

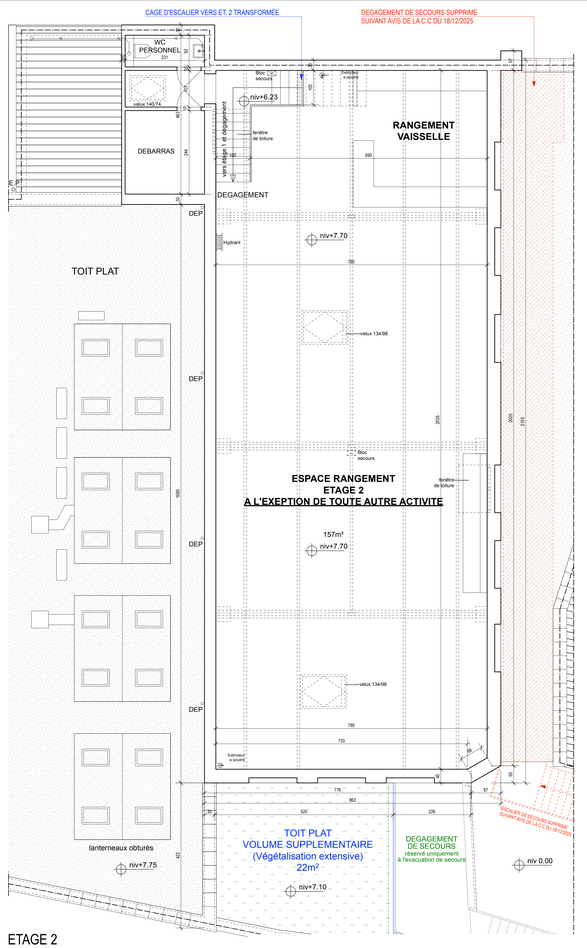

ETAGE 2
ESPACE RANGEMENT DE LA SALLE
SURFACE TOTALE BRUTE: 192m²
SALLE DE FETES: 157m²
ECHELLE: 1/50

DEMANDE DE PERMIS D'URBANISME

REGULARISATION D'UNE SALLE DE FETES A L'ETAGE 1 D'UN BATIMENT INDUSTRIEL

REGION DE BRUXELLES CAPITALE
RUE DE L'ECOLE MODERNE N°9b
1070 BRUXELLES

SITUATION EXISTANTE DE FAIT ET PROPOSEE
PLANS: RDC, ETAGE 1 & ETAGE 2

Echelle	Modifications	Date
1:50	27/06/2025- MODIFICATIONS SUIVANT AVIS C.C DU 23/01/2025. **08/07/2026 art. 126/1: ADAPTATIONS SUIVANT AVIS C.C DU 18/12/2025**	27/06/2024
Cadastre D°3 S°C 264F18		Plan 2