
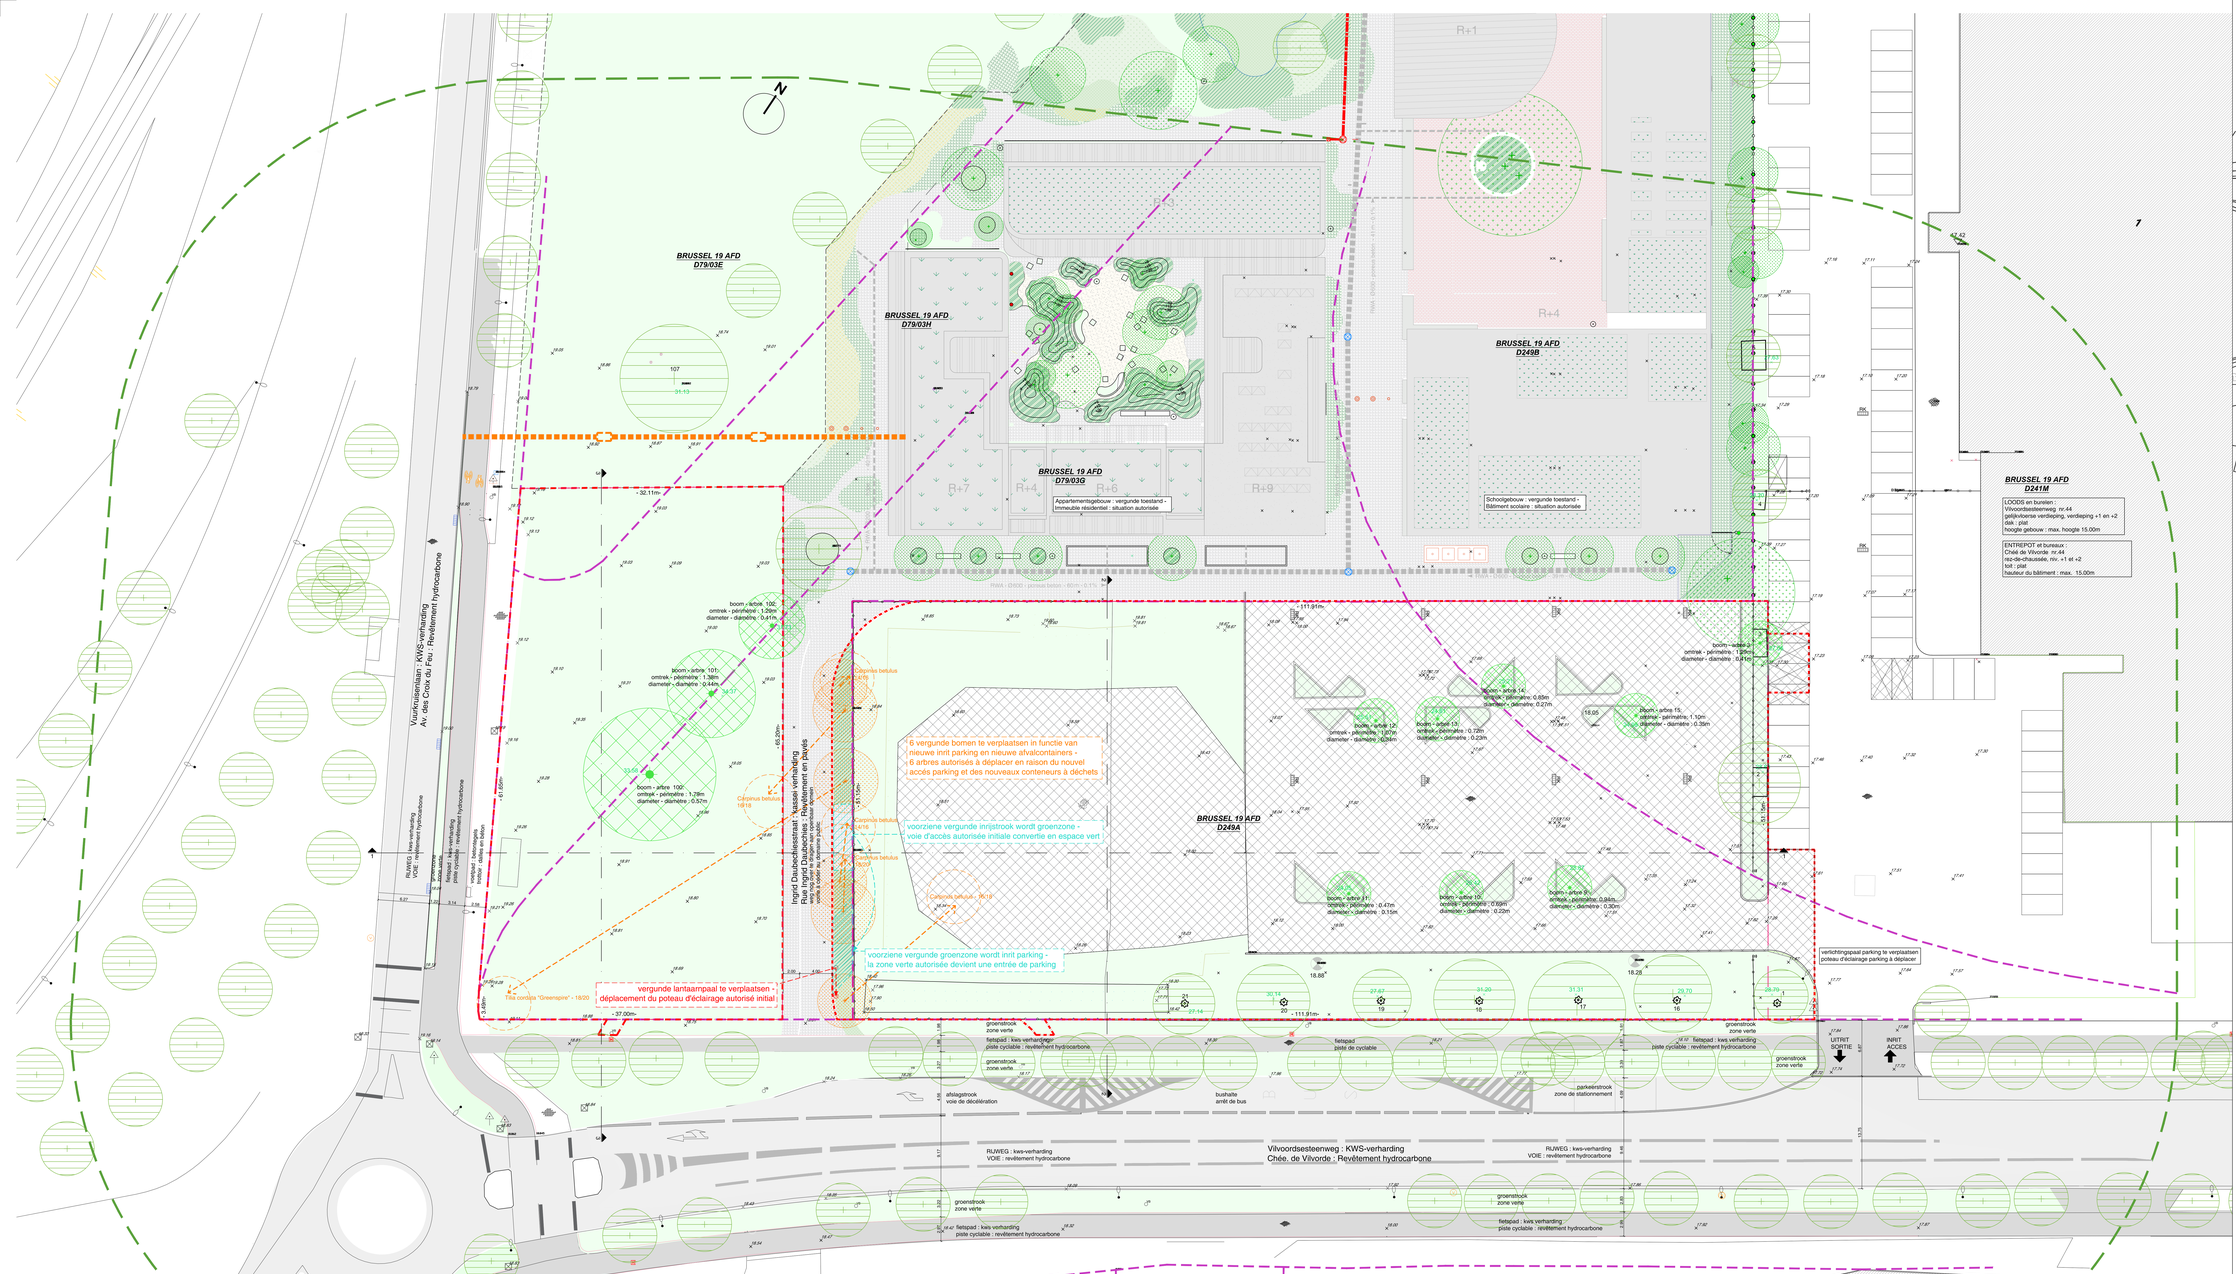


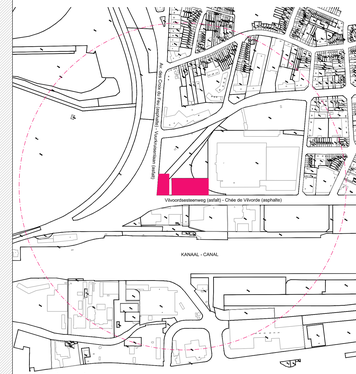

Liggingsplan — schaal - échelle : 1/5000

LEGENDE : inplantingsplan
LEGENDE : plan d'implantation

Referentie peil : Geb. - Bat. BV1 : niv. 0.00 = 19.07 TAW
Niv. de référence : Geb. - Bat. BV2C : niv. 0.00 = 18.82 TAW

algemeen - général

- omliggende bebouwing bâtis environnants
- vergunde bebouwing bâtis autorisés
- kadastrerlijn limite cadastrale
- bouwveld volgens masterplan : lot de construction selon le plan directeur
- aanduiding 50 meter lijn repérage ligne 50 mètres
- project perimeter périmètre d'intervention
- afsluiting clôture
- 10.00 hoogtepunt bestaand point coté existant
- 17.82 hoogtepunt nieuw point coté nouveau
- (openbare) verlichting éclairage (public)
- elektriciteitspaal poteau électrique
- anti-parkeerpaaltje poteletanti-stationnement
- verkeersbord – type 1 panneau de signalisation - type 1
- verkeersbord – type 2 panneau de signalisation- type 2
- boom - bestaand en te behouden arbre - arbre existant à maintenir
- boom - te rooien arbre - à essoucher
- boom - vergund arbre - autorisé
- boom - vergunde boom te verplaatsen arbre - déplacement d'un arbre autorisé
- nieuwe boom - zie "nota landschap punt 1.6" nouvel arbre - voir "nota landschap punt 1.6"
- toegang commerce accès au commerce
- toegang appartementen accès aux appartements
- toegang fietsen toegang vélos
- talud le talus
- Foto standpunt foto le point de vue de photo

uitrusting wegenis - équipement de la voirie

- RK straatriolering - put DWA regard de visite EU
- DWA straatriolering - put DWA regard de visite EU
- RWA straatriolering - put RWA regard de visite EP

riolering - Les égouts

- DWA EU
- RWA EP

arceringen - les hachures

- kasseien gevoegd pavés joints
- kasseien groene voeg (waterdoorlatend) pavés joints végétalisés (perméable)
- betonklinkers pavés en béton
- betonverharding revêtement en béton
- dolomietverharding revêtement en dolomie
- kws-verharding revêtement hydrocarbone
- te sloopen à démolir
- H hydrant (ondergronds) bouche d'incendie
- B hydrant (bovengronds) poteau d'incendie
- opstelzone brandweer zone de positionnement pompiers
- toegangsroute brandweer voie d'accès pompiers

VIEW — O2

Woningen en cascoruimtes voor handel en productie met ondergrondse parking. - Logements et espaces casco pour commerce et activités productives avec parking souterrain.

24/2063

BOUWVELD - LOT 1 / 2C

inplantingsplan: vergunde toestand
plan d'implantation: situation autorisée

PROJNOG / GEWEST
Brussels Hoofdstedelijk Gewest - Région de Bruxelles-Capitale
GEMEENTE
B-1120 Brussel - Bruxelles

Vilvoordsesteenweg - Chée de Vilvorde / Vuurkruisenlaan - Av. des Croix du Feu / Rue-Ingrid Daubechieslstraat z/n
KADASTRALE SECTIE
Afd. - Div. 19
Sectie - Section D
deel van - partie de : 79/03E, 79/03G, 79/03H, 249A, 241M

INDEX / INDICE	DATUM / DATE	WIJZIGINGEN - MODIFICATIONS	PO	IL
0	23-06-'25	Aanvraag omgevingsvergunning - Demande de permis unique	ANDUEN	KAV
A				
B				
C				
D				
E				
F				
G				
H				

BRUVIE_PLAN_102_BP_A_OMG_W20_ALG_O2-impl verg — schaal - échelle : 1/200

BOUWHEER - MAITRE D'OUVRAGE
Grondregie van de stad Brussel
Hallepoortlaan 4, B-1060 Brussel — tel. +32 (0)2 278 45 45 — regie.voorlichting@bruxsel.be — regiefonciere.bruxelles.be

ARCHITECTEN - ARCHITECTES
WITH20 architecten nv — Wittevrouwstraat 14, B-1000 Vilvoorde — +32 (0)2 255 40 53 — info@with20.be — www.with20.be
&bogdan — Rue des Vétérans 11, B-1060 Brussel — +32 (0)2 808 00 65 — office@bogdan.design — www.bogdan.design

IR. STABILITEIT - ING. EN STABILITE
m-ginieurs — Albert Brésa 7, B-1000 Brussel — tel. +32 (0)16 60 81 00 — info@m-ginieurs.be
STB-VERSLAGGEVER - RESPONSABLE PEB
qem — Oosterveldsstraat 31, B-3061 Leuvsel — tel. 0472 28 63 19 — info@qem.be

IR. TECHNIEKEN UITRUSTINGEN – ING. EN TECHNIQUES SPECIALES
qem — Oosterveldsstraat 31, B-3061 Leuvsel — tel. 0472 28 63 19 — info@qem.be
LANDSCHAPSARCHITECT - ARCHITECTE PAYSAGISTE
Studio Thomas Wilkinse — Huidevettersstraat 40A, B-1000 Brussel — tel. +32 (0)496 76 17 12 — thomas@thomaswilkinse.com

VEILIGHEIDSCOORDINATOR - COORDINATEUR SECURITE-SANTE
FI Safety Consult bv — Gaasbeekse 2c, B-2800 Bonheiden — tel. +32 (0)473 53 58 75 — frans@firstaidconsult.be
AANNEMER - ENTREPRENEUR
Vandenstraeten — Europaweg 17, B-3560 Lummen — tel. +32 (0)11 43 14 12 — info@vandenstraeten.be

R:\S&P-dossiers\24\2063_Eurovelling\acad\4_omgevingsaanvraag\1_Acad2063_opbvergund.dwg