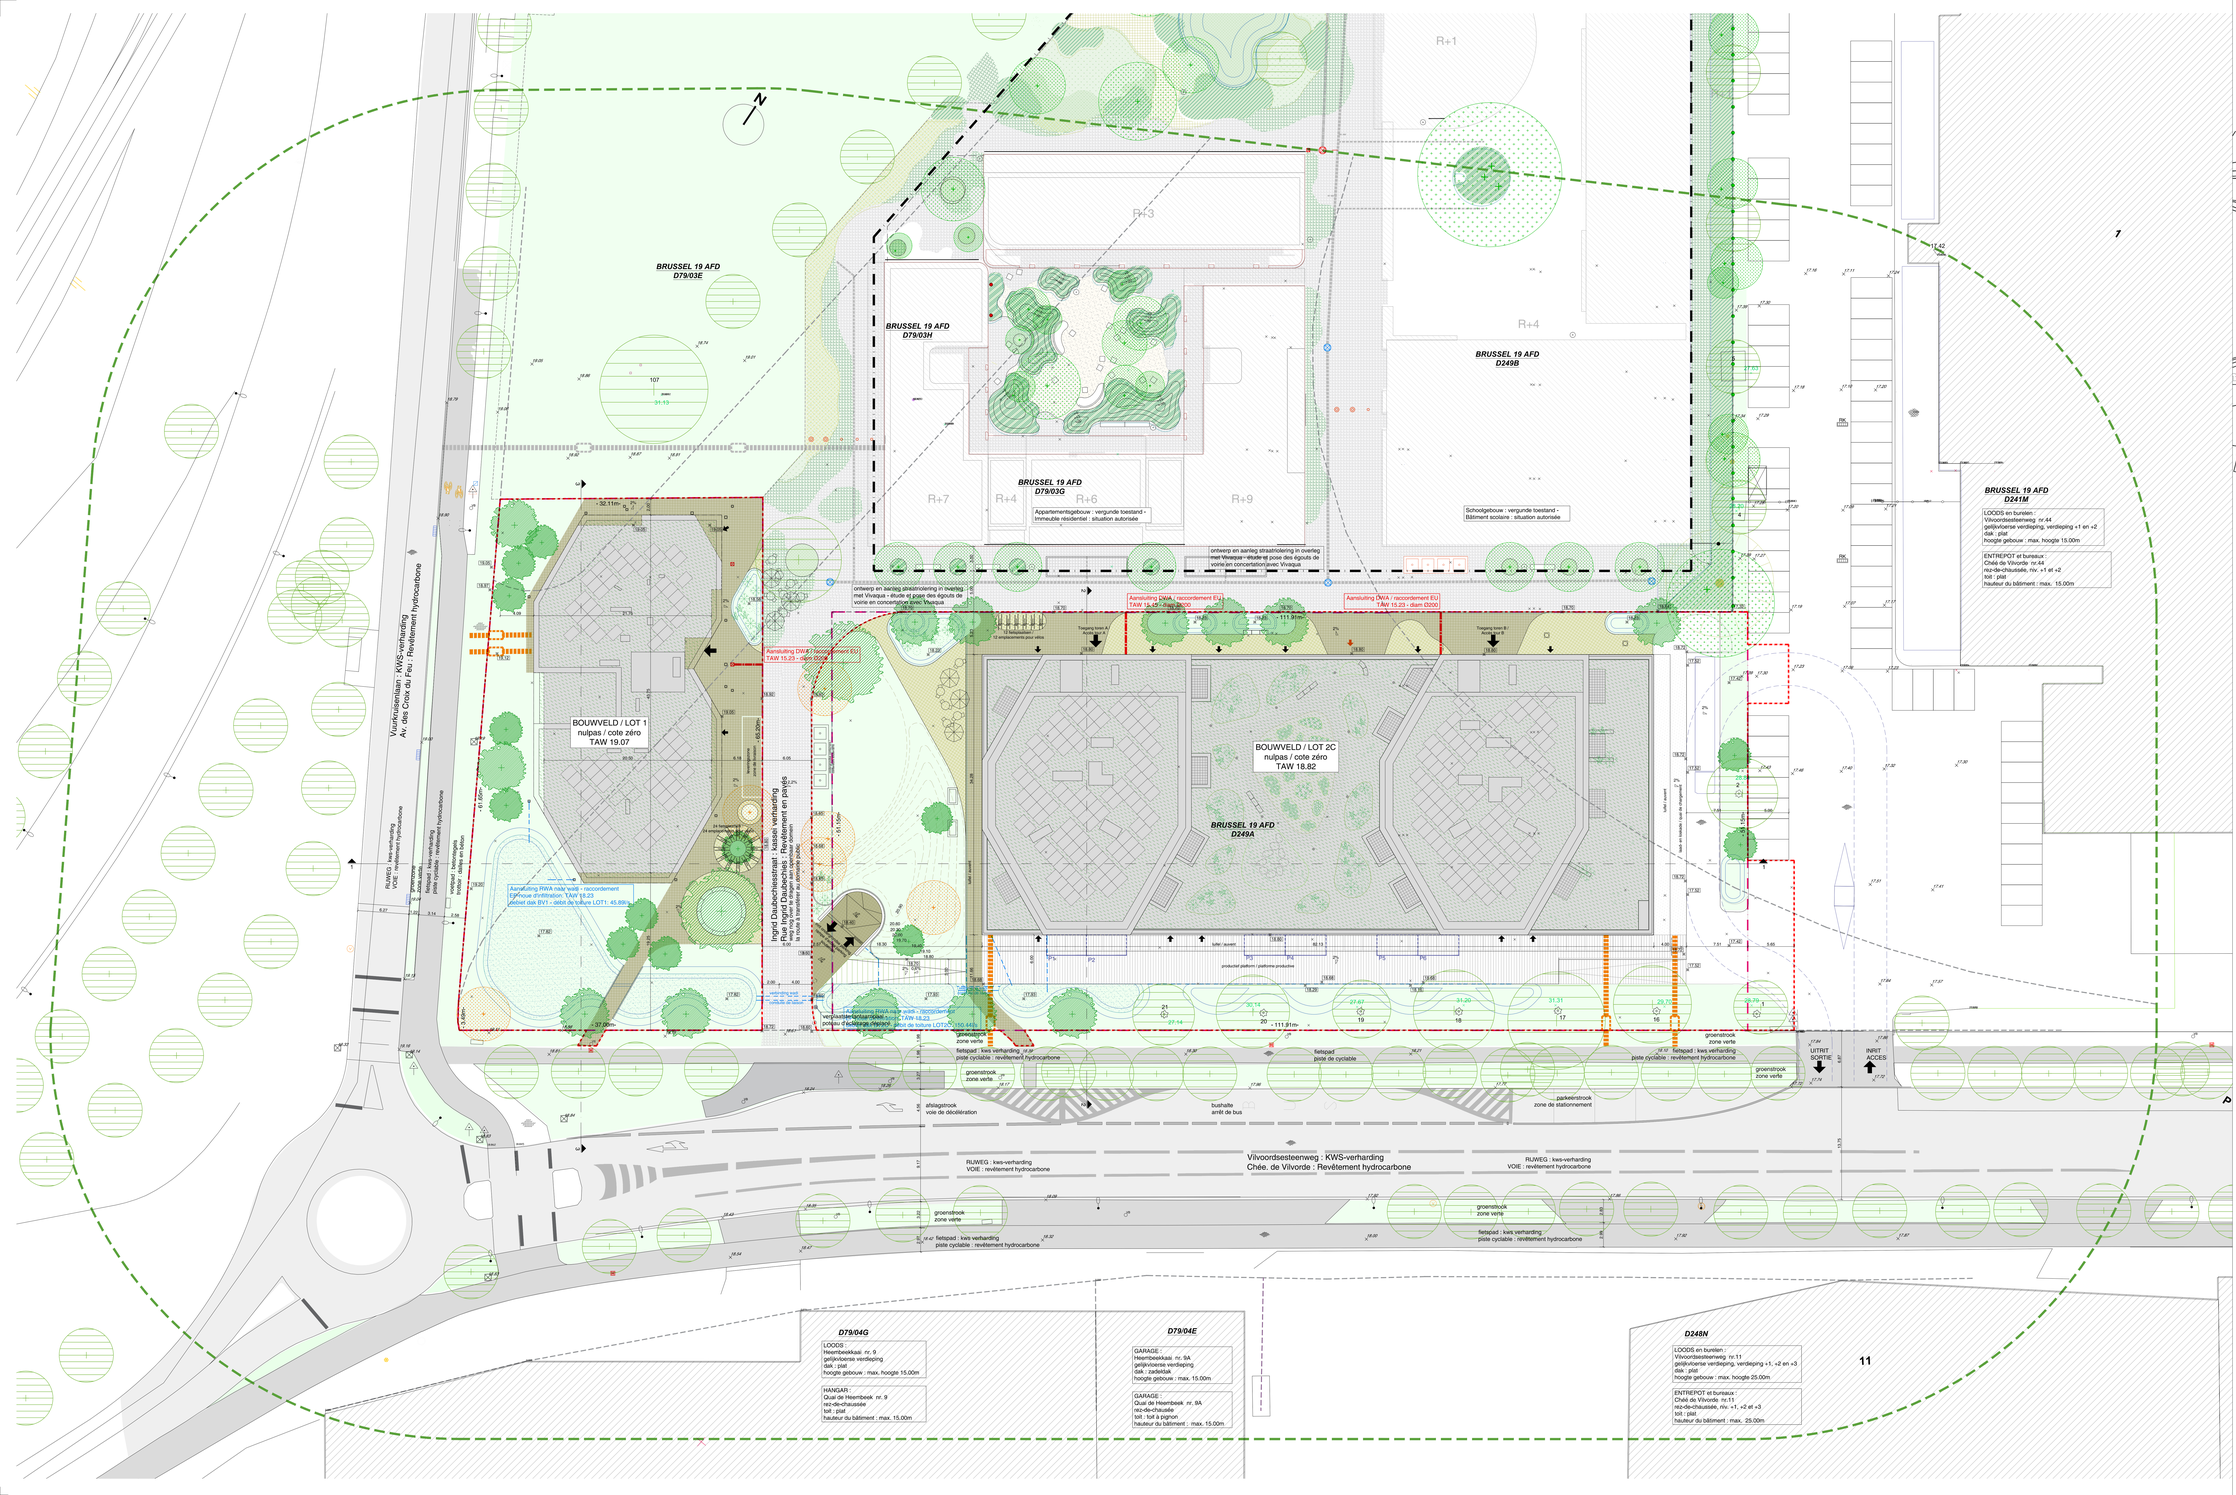

BRUSSEL 19 AFD
D79/03E
BRUSSEL 19 AFD
D79/03H
BRUSSEL 19 AFD
D79/03G
BRUSSEL 19 AFD
D249B
BRUSSEL 19 AFD
D249A
R+1
R+3
R+4
R+7
R+6
R+9
Appartementsgebouw : vergunde toestand - immeuble résidentiel : situation autorisée
Schoolgebouw : vergunde toestand - Bâtiment scolaire : situation autorisée
ontwerp en aanleg straatriolering in overleg met Vivaqua - étude et pose des égouts de voirie en concertation avec Vivaqua
Aansluiting DWA / raccordement EU TAW 15.23 - diam 0200
Aansluiting DWA / raccordement EU TAW 15.23 - diam 0200
Aansluiting RWA / raccordement EU TAW 18.23 - diam 0200
Aansluiting RWA nuts-waterput - raccordement EU TAW 18.23 - diam 0200
Aansluiting RWA nuts-waterput - raccordement EPnoue d'infiltration TAW 18.23 - debiet dat toelaat LOT1: 45.88l/s - LOT2C: 44l/s
BOUWVELD / LOT 1
nulpas / cote zéro
TAW 19.07
BOUWVELD / LOT 2C
nulpas / cote zéro
TAW 18.82
Vivaqua
Vivaqua
Vivaqua