



Terreinprofiel 1 : vergunde toestand
Profil du terrain 1 : situation autorisée

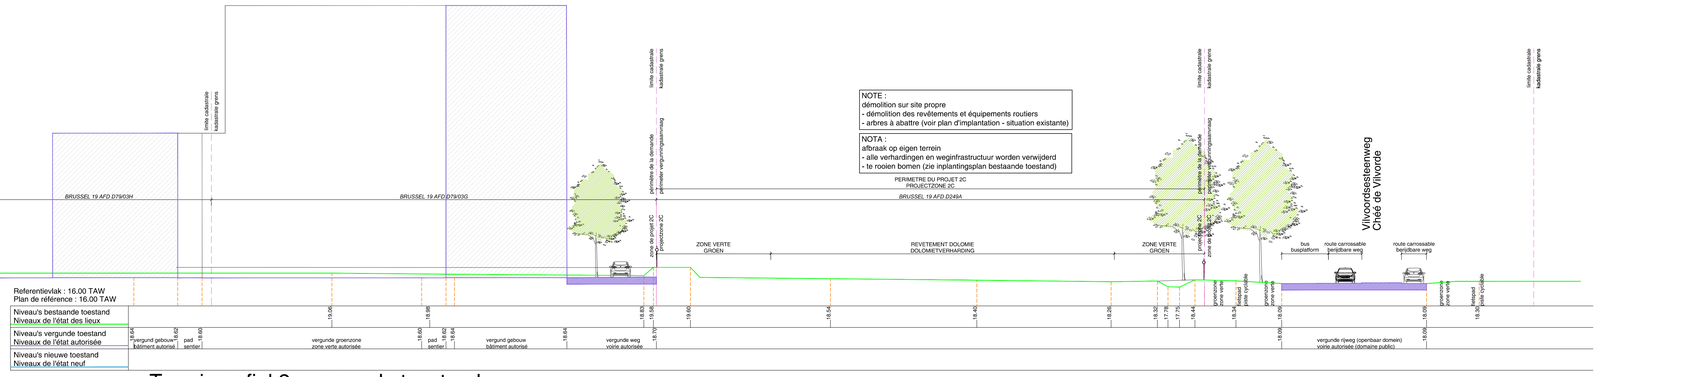

Terreinprofiel 2 : vergunde toestand
Profil du terrain 2 : situation autorisée

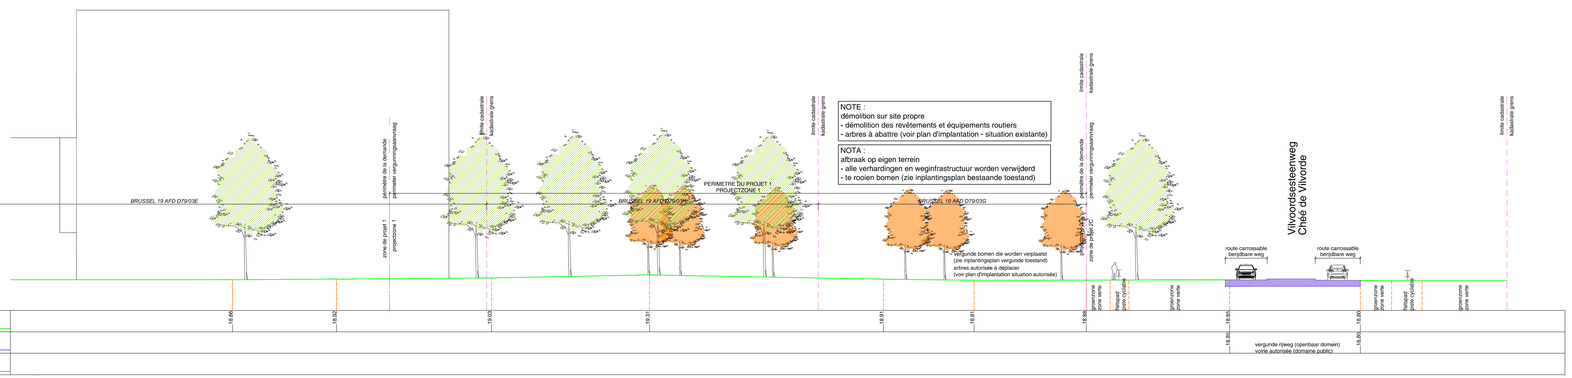

Terreinprofiel 3 : vergunde toestand
Profil du terrain 3 : situation autorisée

VIEW O6

Woningen en cascoruimtes voor handel en productie met ondergrondse parking. - Logements et zones casco pour commerce et activités productives avec parking souterrain. 24/2063

BOUWVELD - LOT 1 / 2C

terreinprofielen: vergunde toestand
profil du terrain: situation autorisée

PROVINCIE / GEWEST
Brussels Hoofdstedelijk Gewest -
Région de Bruxelles-Capitale
GEMEENTE
B-1120 Brussel - Bruxelles

Vilvoordsesteenweg - Chée de Vilvorde /
Vuurkruisenlaan - Av. des Croix du Feu /
Rue-Ingrid Daubechies-straat z/n
KADASTRALE SECTIE
Afd. - Div. 19
Sectie - Section D
deel van - partie de : 79/03E, 79/03G,
79/03H, 249A, 241M

INDEX - INDICE	DATUM - DATE	WIJZIGINGEN - MODIFICATIONS	PO	PL
0	23-06-26	Aanvraag omgevingsvergunning - Demande de permis unique	AND/LEN	KAV
A				
B				
C				
D				
E				
F				
G				
H				

BRUVIE_PLAN_106_BP_A_OMG_W20_ALG_O6-TP verg

schaal - échelle : 1/200

BOUWHEER – MAITRE D'OUVRAGE
Grondregie van de stad Brussel
Hallerstraat 4
B-1000 Brussel
tel. +32 (0)2 279 45 45
regie.comm(nl)@brucity.be
regie(com.bru)@brucity.be

ARCHITECTEN – ARCHITECTES
WITH20 architecten nv
Wilhelminastraat 14
B-1850 Vilvoorde
+32 (0)2 253 40 53
info@with20.be
www.with20.be

&bogdan
Rue des Alisiers 19
B-1060 Brussel
+32 (0)2 609 00 65
office@bogdan.design
www.bogdan.design

IR. STABILITEIT - ING. EN STABILITE
m-gineers
Albert Bikarn 7
B-1000 Brussel

EPB-VERSLAGGEVER - RESPONSABLE PEB
qem
Oostenrivierstraat 31
B-3560 Lummen
tel. (0)13 29 53 19
info@qem.be

IR. TECHNISCHE UITRUSTINGEN - ING. EN TECHNIQUES SPECIALES
qem
Oostenrivierstraat 31
B-3560 Lummen
tel. (0)13 29 53 19
info@qem.be

LANDSCHAPSARCHITECT - ARCHITECTE PAYSAGISTE
Studio Thomas Willemse
Vrijheidsstraat 60A
B-1000 Brussel
tel. +32 (0)499 76 17 12
studio@thomaswillemse.com

VEILIGHEIDSCOORDINATOR - COORDINATEUR SECURITE-SANTE
FI Safety Consult bv
Geldhoflei 2c
B-2820 Bonheiden
tel. +32 (0)474 52 88 79
frank@fisafetyconsult.be

AANNEMER – ENTREPRENEUR
Vandorstraeten
Europaweg 11
B-3560 Lummen
tel. +32 (0)11 43 14 12
info@vandorstraeten.be

R:\S&P-dossiers\24\2063_Eurovelling\acad\4_omgevingsaanvraag\1_Acad\2063_odbvergund.dwg