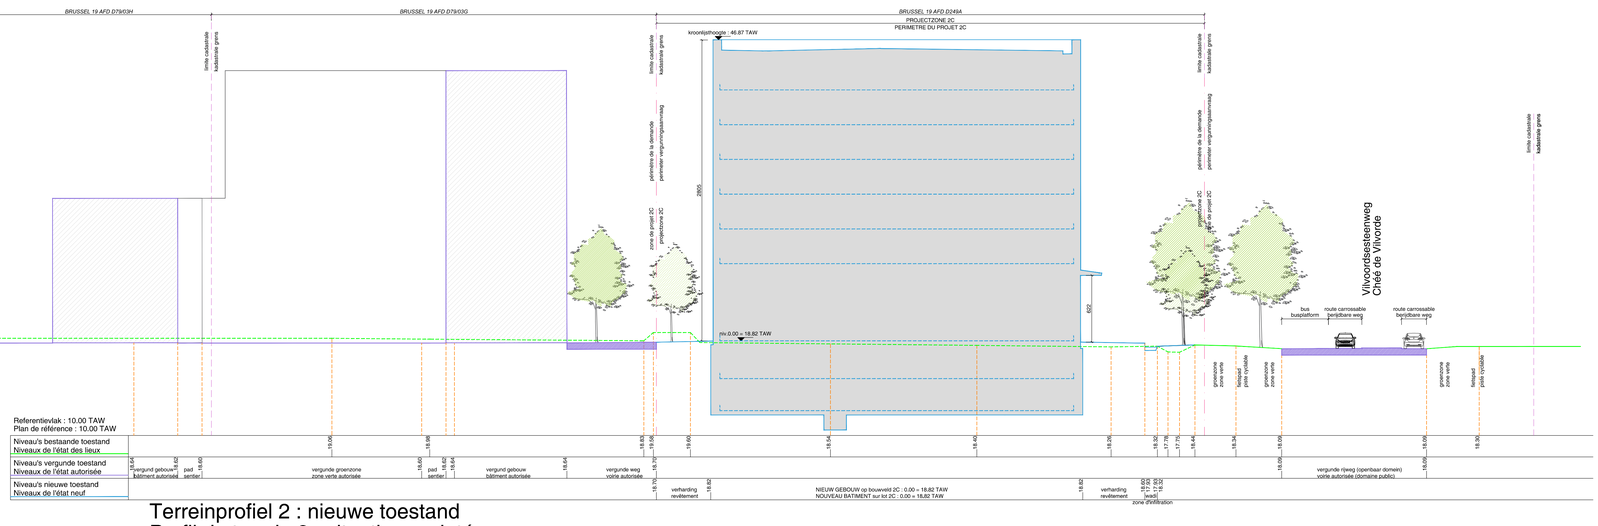


Terreinprofiel 1 : nieuwe toestand
Profil du terrain 1 : situation projetée


BRUSSEL 19 AFD D79/03H
BRUSSEL 19 AFD D79/03G
BRUSSEL 19 AFD D249A
PROJECTZONE 2C
PERIMETRE DU PROJET 2C
limite cadastrale
kadastrale grens
périmètre de la demande
perimeter vergunningsaanvraag
kroonlijsthoogte : 46.87 TAW
zone de projet 2C
projectzone 2C
2955
602
niv.0.00 = 18.82 TAW
Vilvoordsesteenweg
Chée de Vilvorde
bus
busplatform
route carrossable
berijdbare weg
groenzone
zone verte
fietspad
piste cyclable
Referentievlak : 10.00 TAW
Plan de référence : 10.00 TAW
Niveau's bestaande toestand
Niveaux de l'état des lieux
Niveau's vergunde toestand
Niveaux de l'état autorisée
Niveau's nieuwe toestand
Niveaux de l'état neuf
18.64
18.62
vergund gebouw
bâtiment autorisé
18.60
pad
sentier
18.82
19.00
18.98
vergund groenzone
zone verte autorisée
18.82
18.82
18.82