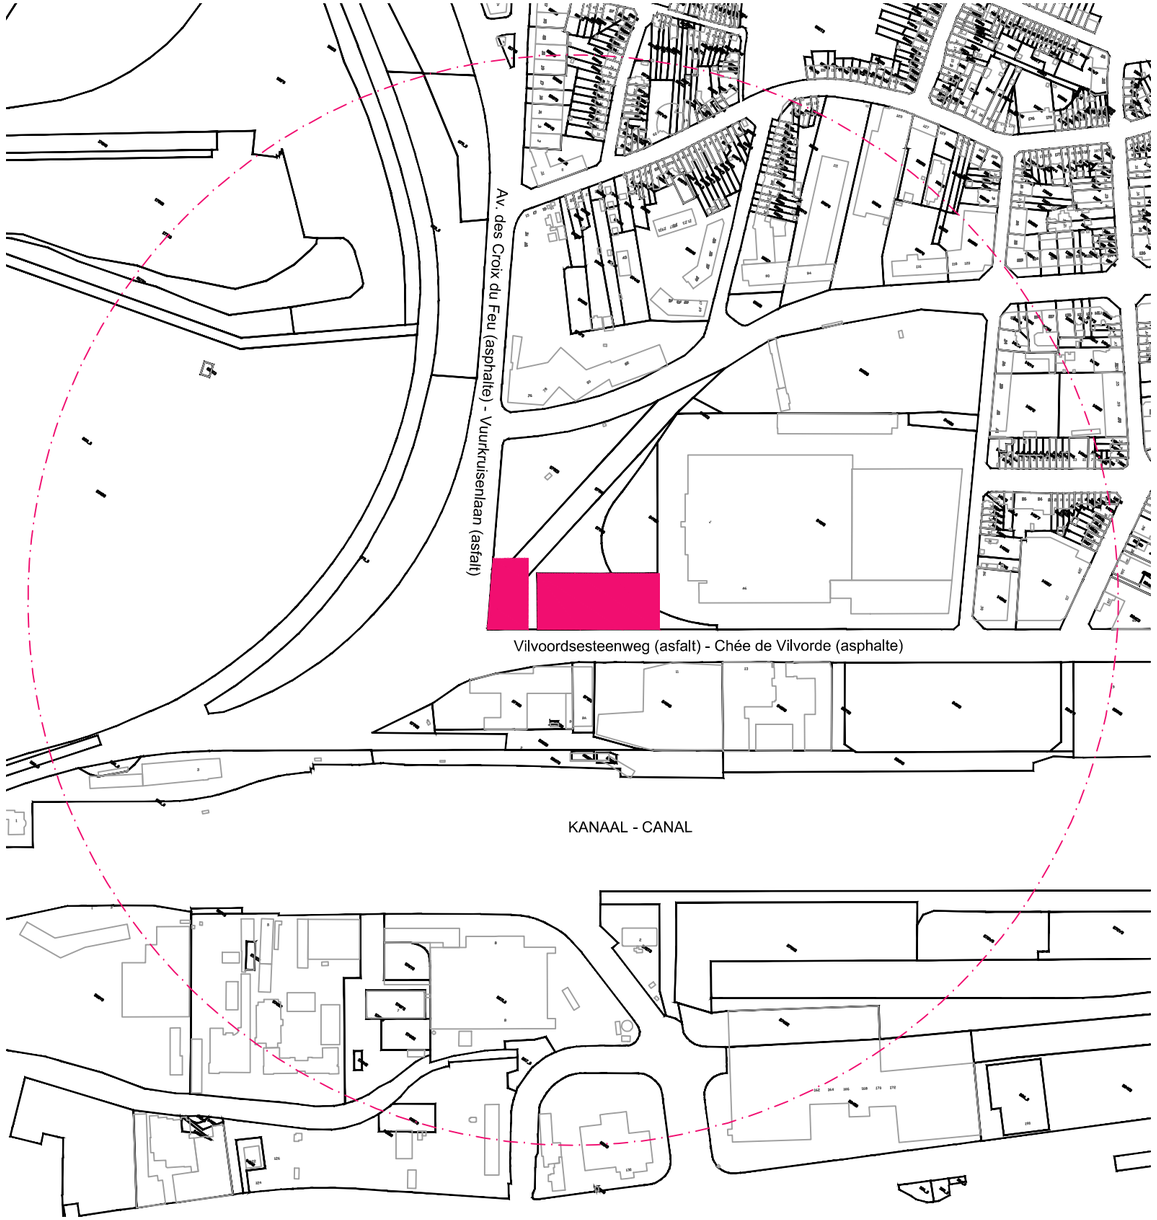


VIEW

O8

Woningen en cascoruimtes voor handel en productie met ondergrondse parking. - Logements et espaces casco pour commerce et activités productives avec parking souterrain.

24/2063

BOUWVELD - LOT 1 / 2C

liggingsplan
plan de localisation

PROVINCIE / GEWEST
Brussels Hoofdstedelijk Gewest - Région de Bruxelles-Capitale
GEMEENTE
B-1120 Brussel - Bruxelles

Vilvoordsesteenweg - Chée de Vilvorde / Vuurkruisenlaan - Av. des Croix du Feu / Rue-Ingrid Daubechies-straat z/n
KADASTRALE SECTIE
Afd. - Div. 19
Sectie - Section D
deel van - partie de : 79/03E, 79/03G, 79/03H, 249A, 241M

INDEX - INDICE	DATUM - DATE	WIJZIGINGEN - MODIFICATIONS	PO	PL
0	23-06-'26	Aanvraag omgevingsvergunning - Demande de permis unique	AND/LEN	KAV
A				
B				
C				
D				
E				
F				
G				
H				

BRUVIE_PLAN_110_BP_A_OMG_W20_ALG_O8-liggingsplan

schaal - échelle : 1/5000

BOUWHEER - MAITRE D'OUVRAGE
Grondregie van de stad Brussel
Hallenstraat 4
B-1000 Brussel
tel : +32 (0)2 279 45 45
regie.construct@brucity.be
regiefonciere.bruxelles.be

ARCHITECTEN - ARCHITECTES
WITH20 architecten nv
Witherenstraat 14
B-1800 Vilvoorde
+32 (0)2 253 40 53
info@with20.be
www.with20.be

&bogdan
Rue des Ateliers 19
B-1080 Brussel
+32 (0)2 609 00 65
office@bogdan.design
www.bogdan.design

IR. STABILITEIT - ING. EN STABILITE
m-gineers
Albert II-laan 7
B-1000 Brussel
tel: +32 (0)16 50 81 00
info@m-gineers.be

EPB-VERSLAGGEVER - RESPONSABLE PEB
qern
Oostereindestraat 31
B-3560 Lummen
tel: (0)13 29 53 19
info@qern.be

IR. TECHNISCHE UITRUSTINGEN - ING. EN TECHNIDUES SPECIALES
qern
Oostereindestraat 31
B-3560 Lummen
tel: (0)13 29 53 19
info@qern.be

LANDSCHAPSARCHITECT - ARCHITECTE PAYSAGISTE
Studio Thomas Willemse
Huidevettersstraat 60A
B-1000 Brussel
tel: +32 (0)495 76 17 12
studio@thomaswillemse.com

VEILIGHEIDSCOÖRDINATOR - COÖRDINATEUR SECURITE-SANTE
FI Safety Consult bv
Gestelhoflei 2c
B-2820 Bonheiden
tel: +32 (0)474 52 88 79
frank@fisafetyconsult.be

AANNEMER - ENTREPRENEUR
Vanderstraeten
Europaweg 11
B-3560 Lummen
tel: +32 (0)11 43 14 12
info@vanderstraeten.be

R:\S&P-dossiers\24\2063_Euroveiling\acad\4_omgevingsaanvraag\1_Acad\2063_opbbest.dwg