


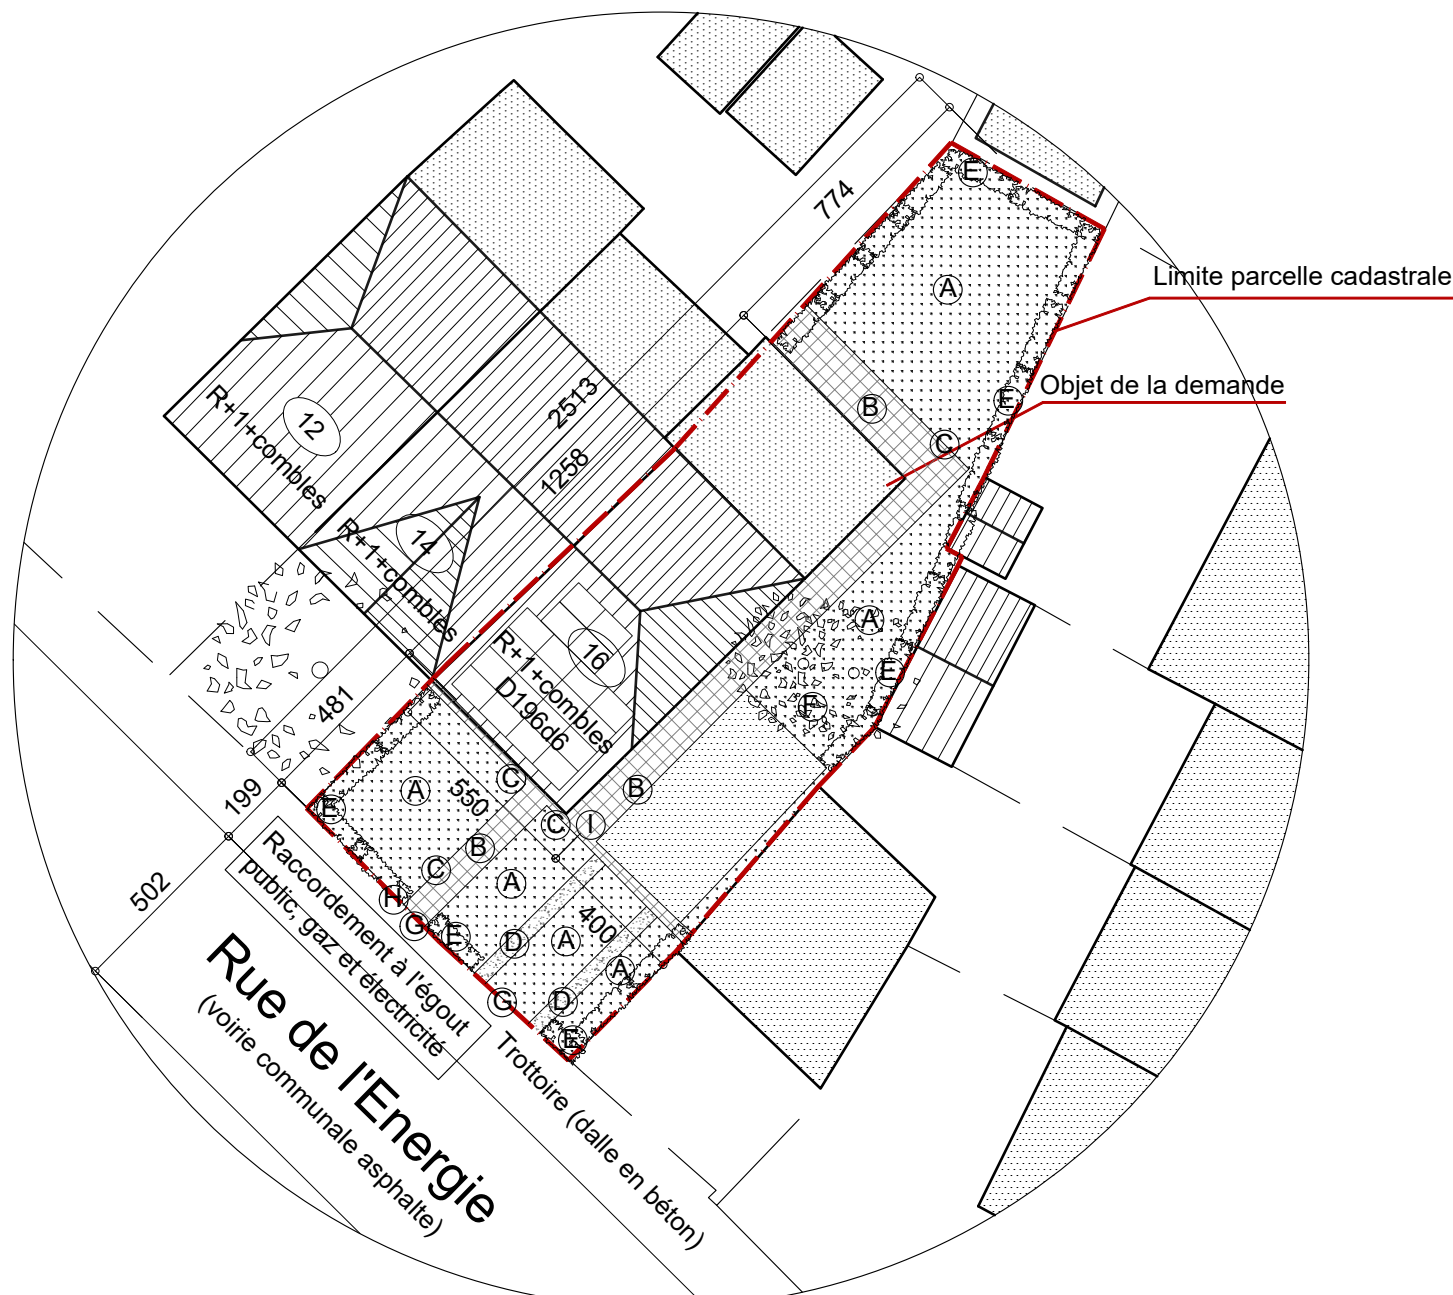

Situation existante: Plan d'implantation  
extrait cadastral ANDERLECHT Division 6 Section D n°196d6



Légende des matériaux des abords		
A. Gazon	F. Arbres	
B. Trottoir privé - dalle imitation ardoise	G. Portillon métallique - ton vert	
C. Bordure en béton	H. Boîte aux lettres - aluminium naturel	
D. Béton coulé	I. Portillon métallique - ton blanc	
E. Haie végétale		

Légende des matériaux		Légende graphique
1. Toiture en tuile terre cuite - ton naturel		Maçonnerie existante
2. Châssis en aluminium - ton blanc		Nouvelles maçonnerie/cloison
3. Couvre-murs en terre cuite - ton rouge		Isolation rigide
4. Fenêtre de toit - habillage métallique		Isolation semi-rigide
5. Enduit rustique tyrolienne - ton blanc cassé		Isolation souple
6. Seuil en pierre bleue - ton foncé		Toitures en pente
7. Soubassement en pierre bleue - ton blanc		Toitures plate
8. Linteau ciment lisse - ton blanc		Démolition
9. Corniche en bois - ton blanc		Hors demande
10. Caniveau en zinc - ton naturel		
11. Brique - ton rouge naturel		
12. Panneau photovoltaïques - ton foncé		
13. Sortie de ventilation - ton foncé		
14. Sortie de chaudière - métallique		
15. DEP en zinc - ton naturel		
16. Tôle métallique		
17. Briques en saillie		
18. DEP en PVC - ton blanc		
19. Moulures en ciment - ton blanc		
20. Châssis en aluminium - ton naturel		
21. Portillon métallique - ton blanc		
22. Auvent transparent en tôle PVC ondulée		

A	Complément d'information sur le plan d'implantation, et les plans, coupes et façades en situation existante et projetée : indication du traitement des limites mitoyennes, aménagement des cours, jardin, zones de recul, portillons. Renseignement sur les matériaux de la zone de recul, indication de la position de l'isolation de toiture en coupe et renseignement des matériaux des façades sur les détails 1 et 2.	2024.10.01
IND.	MODIFICATIONS.	DATE

PROJET
ENERGIE16
RUE DE L'ENERGIE 16 1070 ANDERLECHT

MAÎTRE D'OUVRAGE	ARCHITECTE
Madame et Monsieur Nasca Florin Rue de l'Energie 16 B - 1070 Anderlecht	CHICHIZOLA OLIVIERI Caussée de Waterloo 76 B - 1060 Saint Gilles chichizolaolivieri.com

OBJET DE LA DEMANDE	ADMINISTRATION
- Isolation par l'extérieur des façades et de la toiture de la maison. - Démolition d'un mur porteur au niveau +1. - Démolition d'un mur porteur et placement d'un escalier à l'étage sous les combles. - Régularisation du garage construit entre les années 1977 et 1987.	

PLAN 01-A			
DOSSIER	DATE	PLAN (S)	INDICE
01-0036-ENERGIE16	2024-10-01		A

PLANS	ECH.	PLANS	ECH.
Plan de situation	1:2000		
Situation projetée: Plan d'implantation	1:200		
Situation existante: Plan d'implantation	1:200		