




SITUATION DE DROIT PU 2003 PLAN SOUSSOL éch 1/50

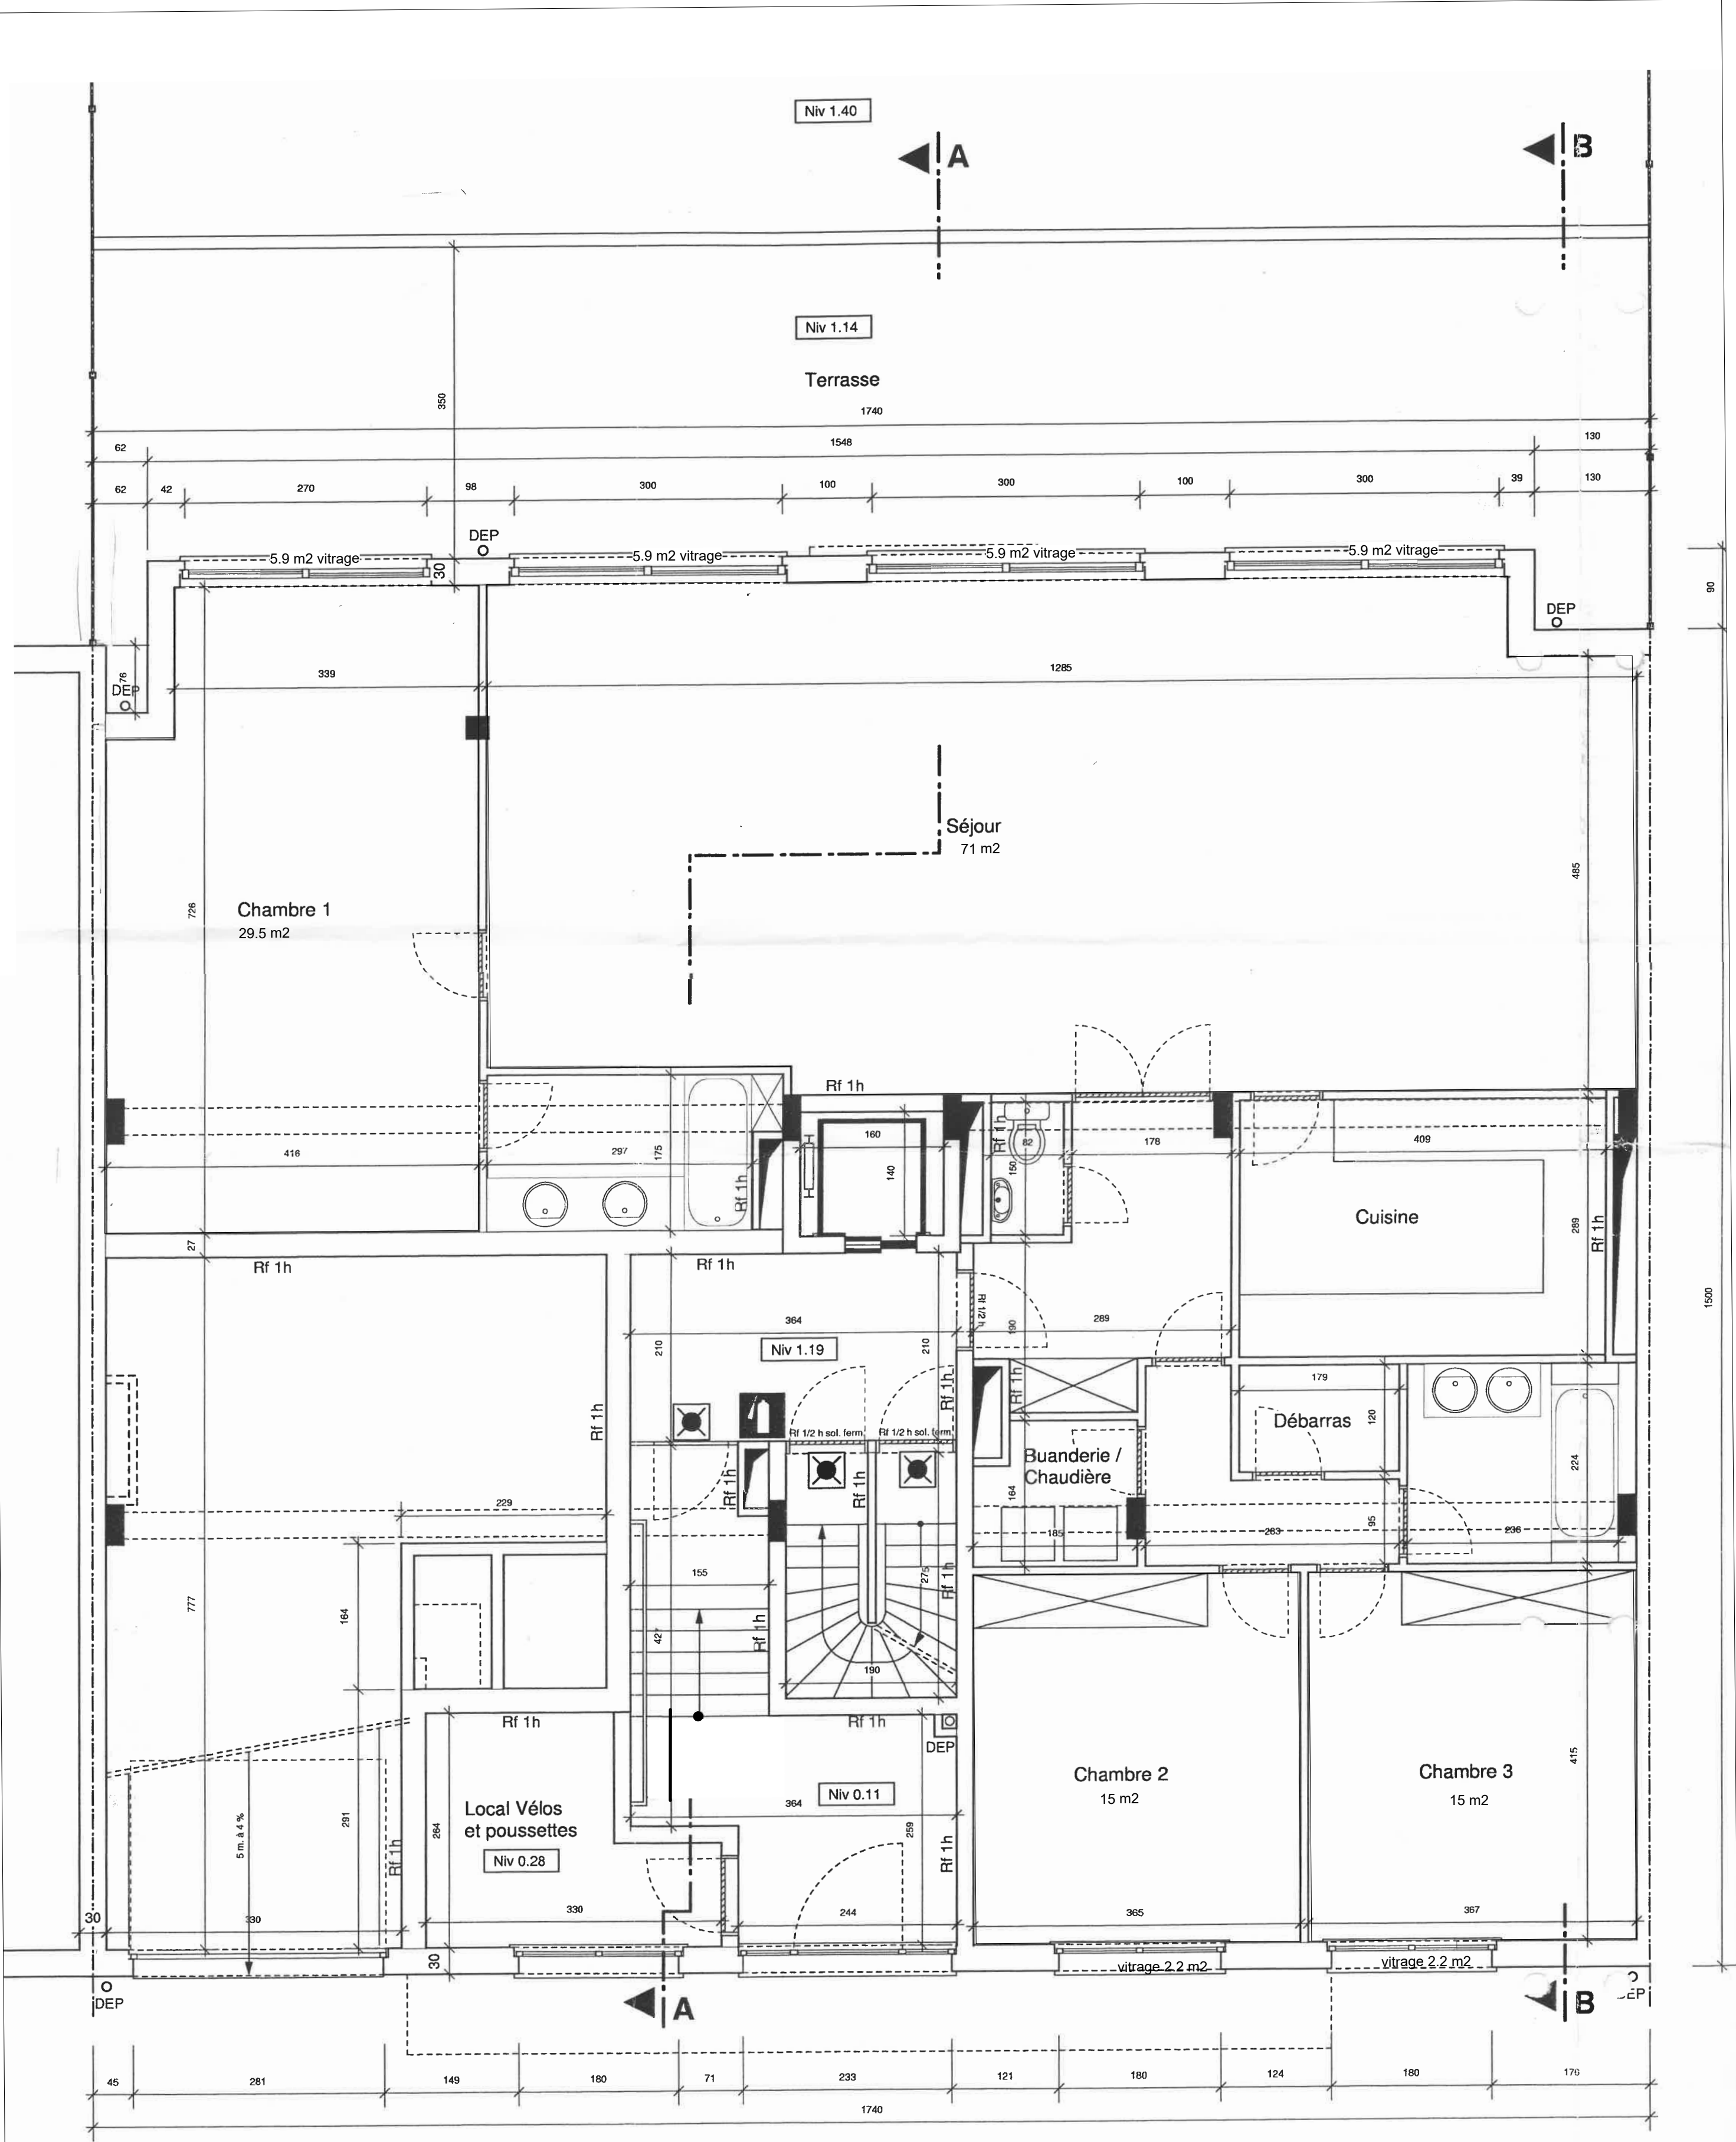


SITUATION DE DROIT PU 2003 PLAN REZ DE CH éch 1/50

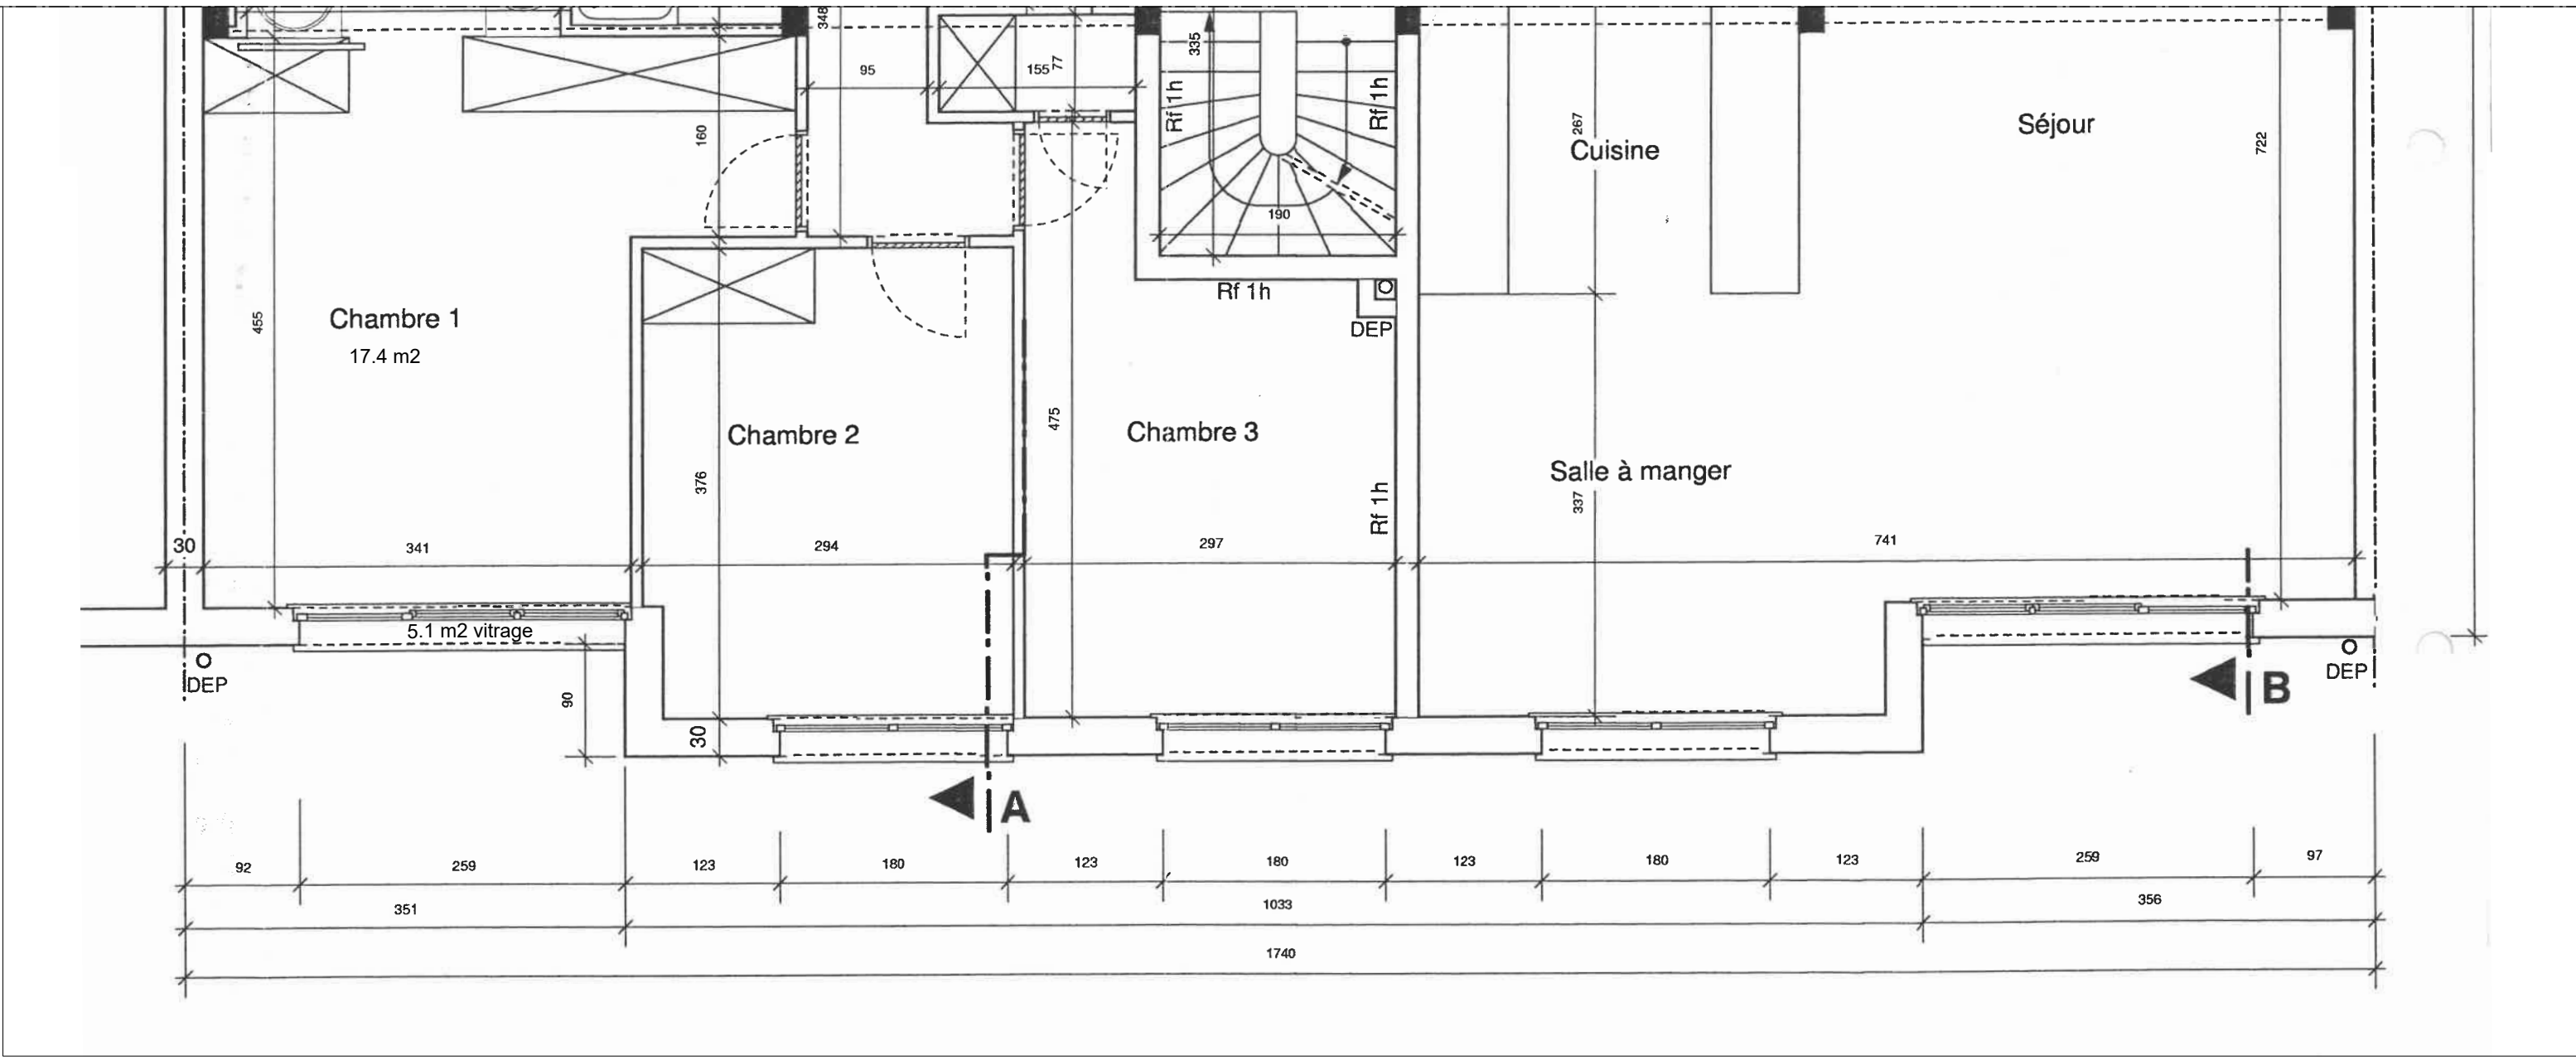

SITUATION DE DROIT PU 2003 PLAN 3e ETAGE éch 1/50

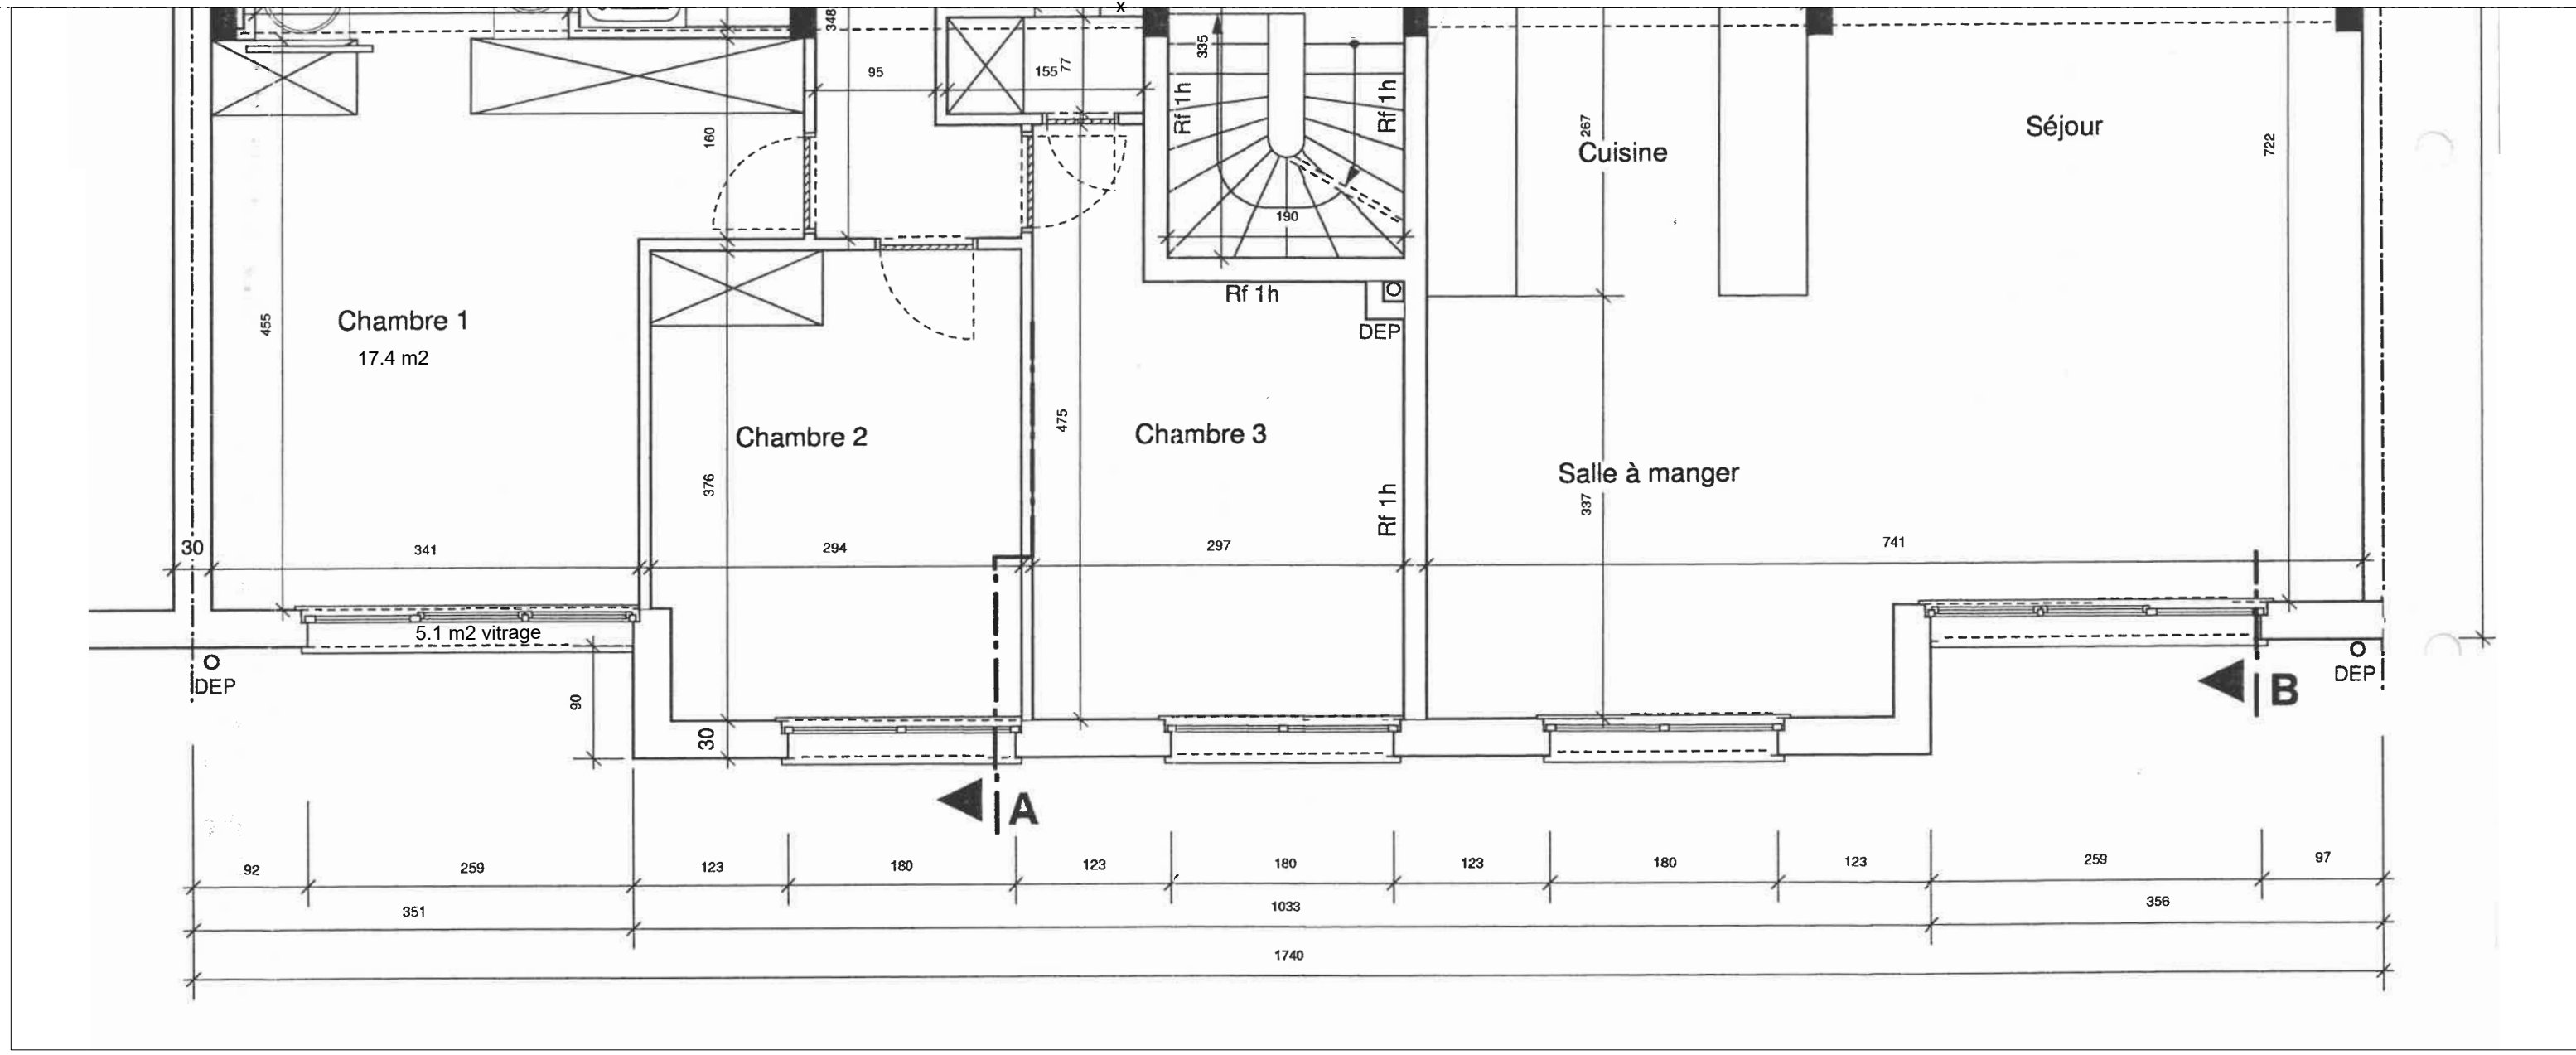

SITUATION DE DROIT PU 2003 PLAN 2e ETAGE éch 1/50

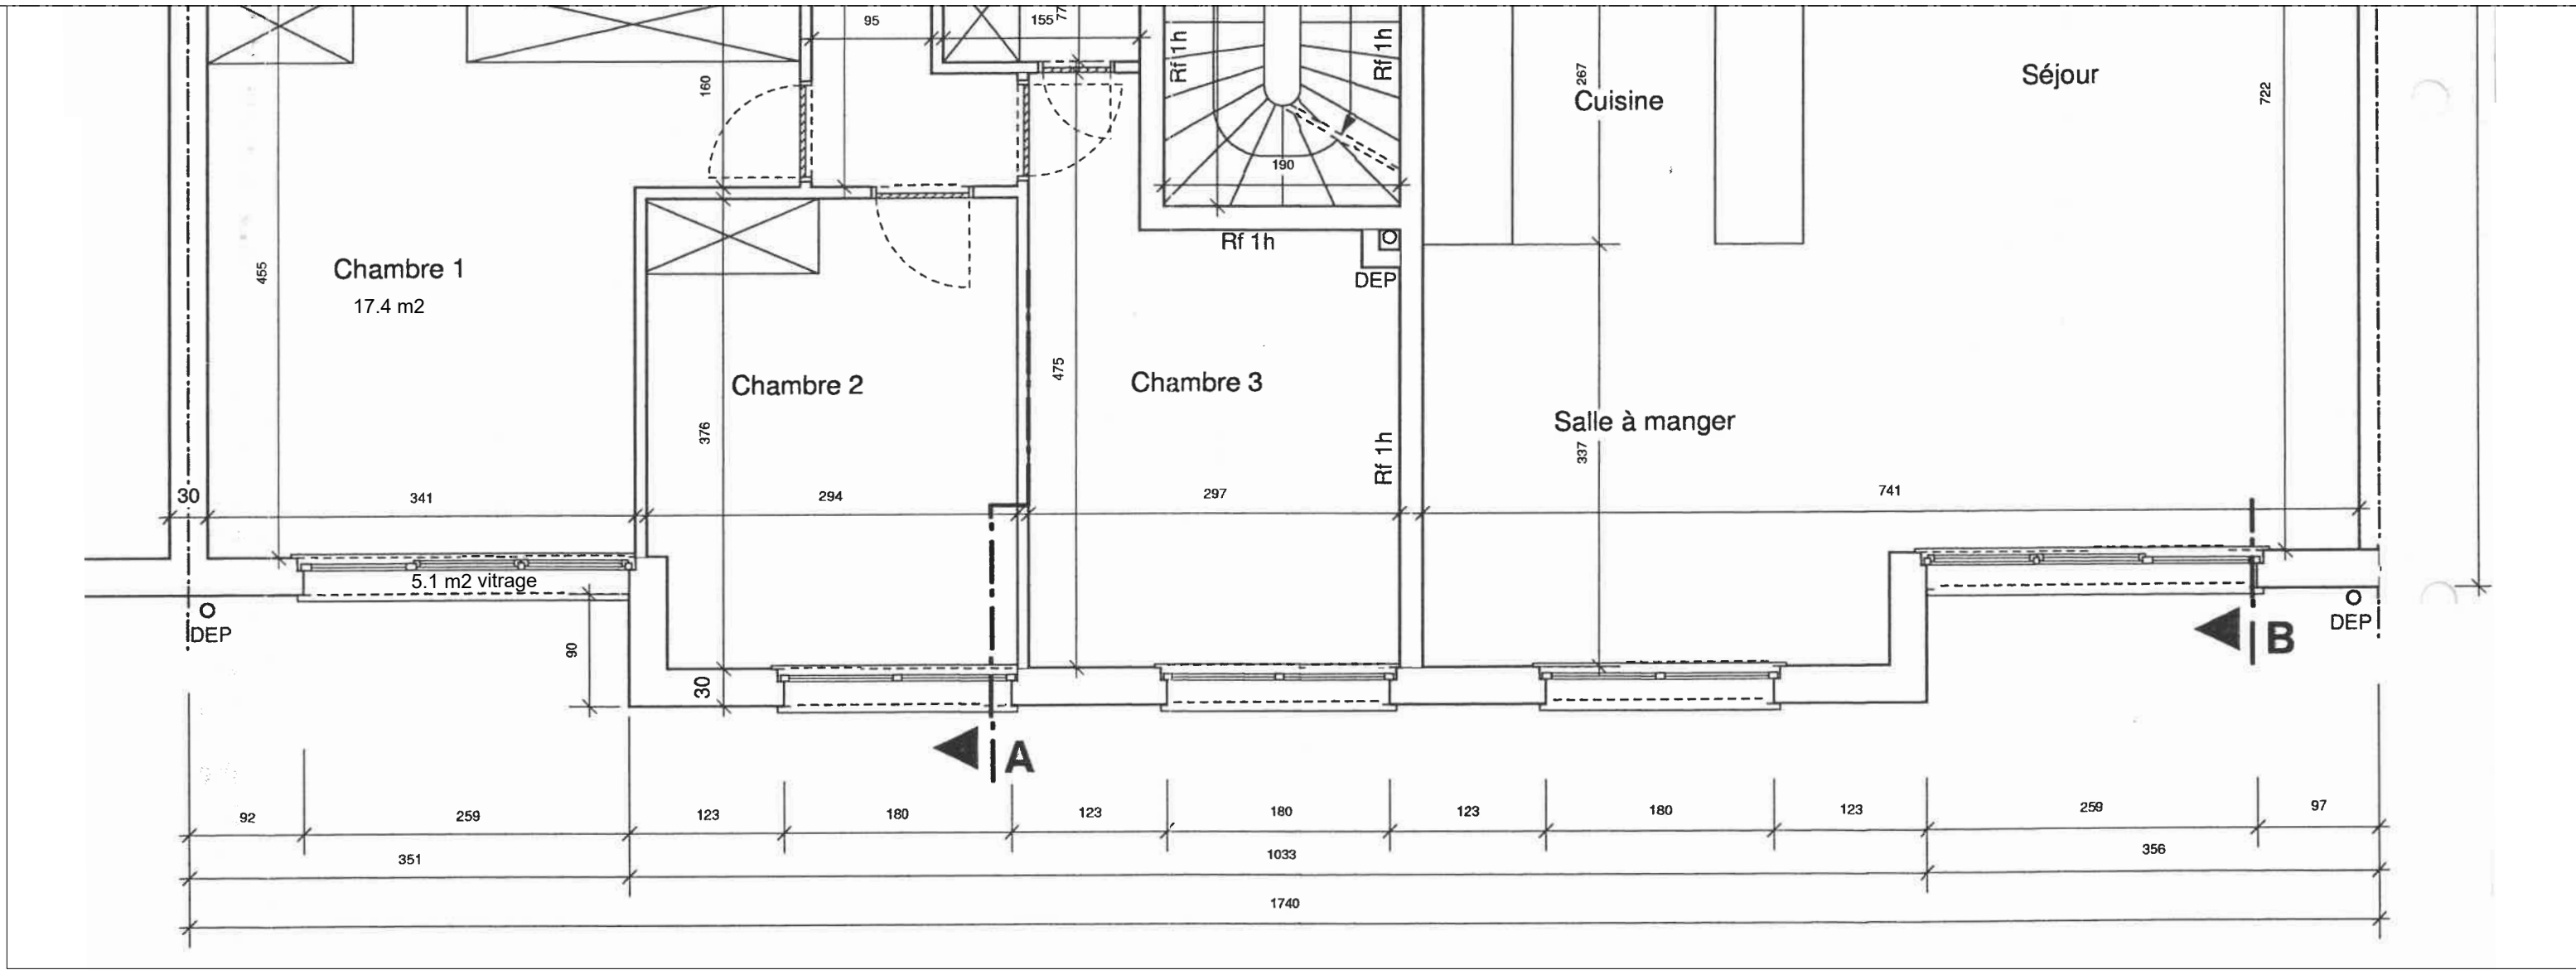

SITUATION DE DROIT PU 2003 PLAN 1er ETAGE éch 1/50