




PLAN SOUS-SOL - 1/50

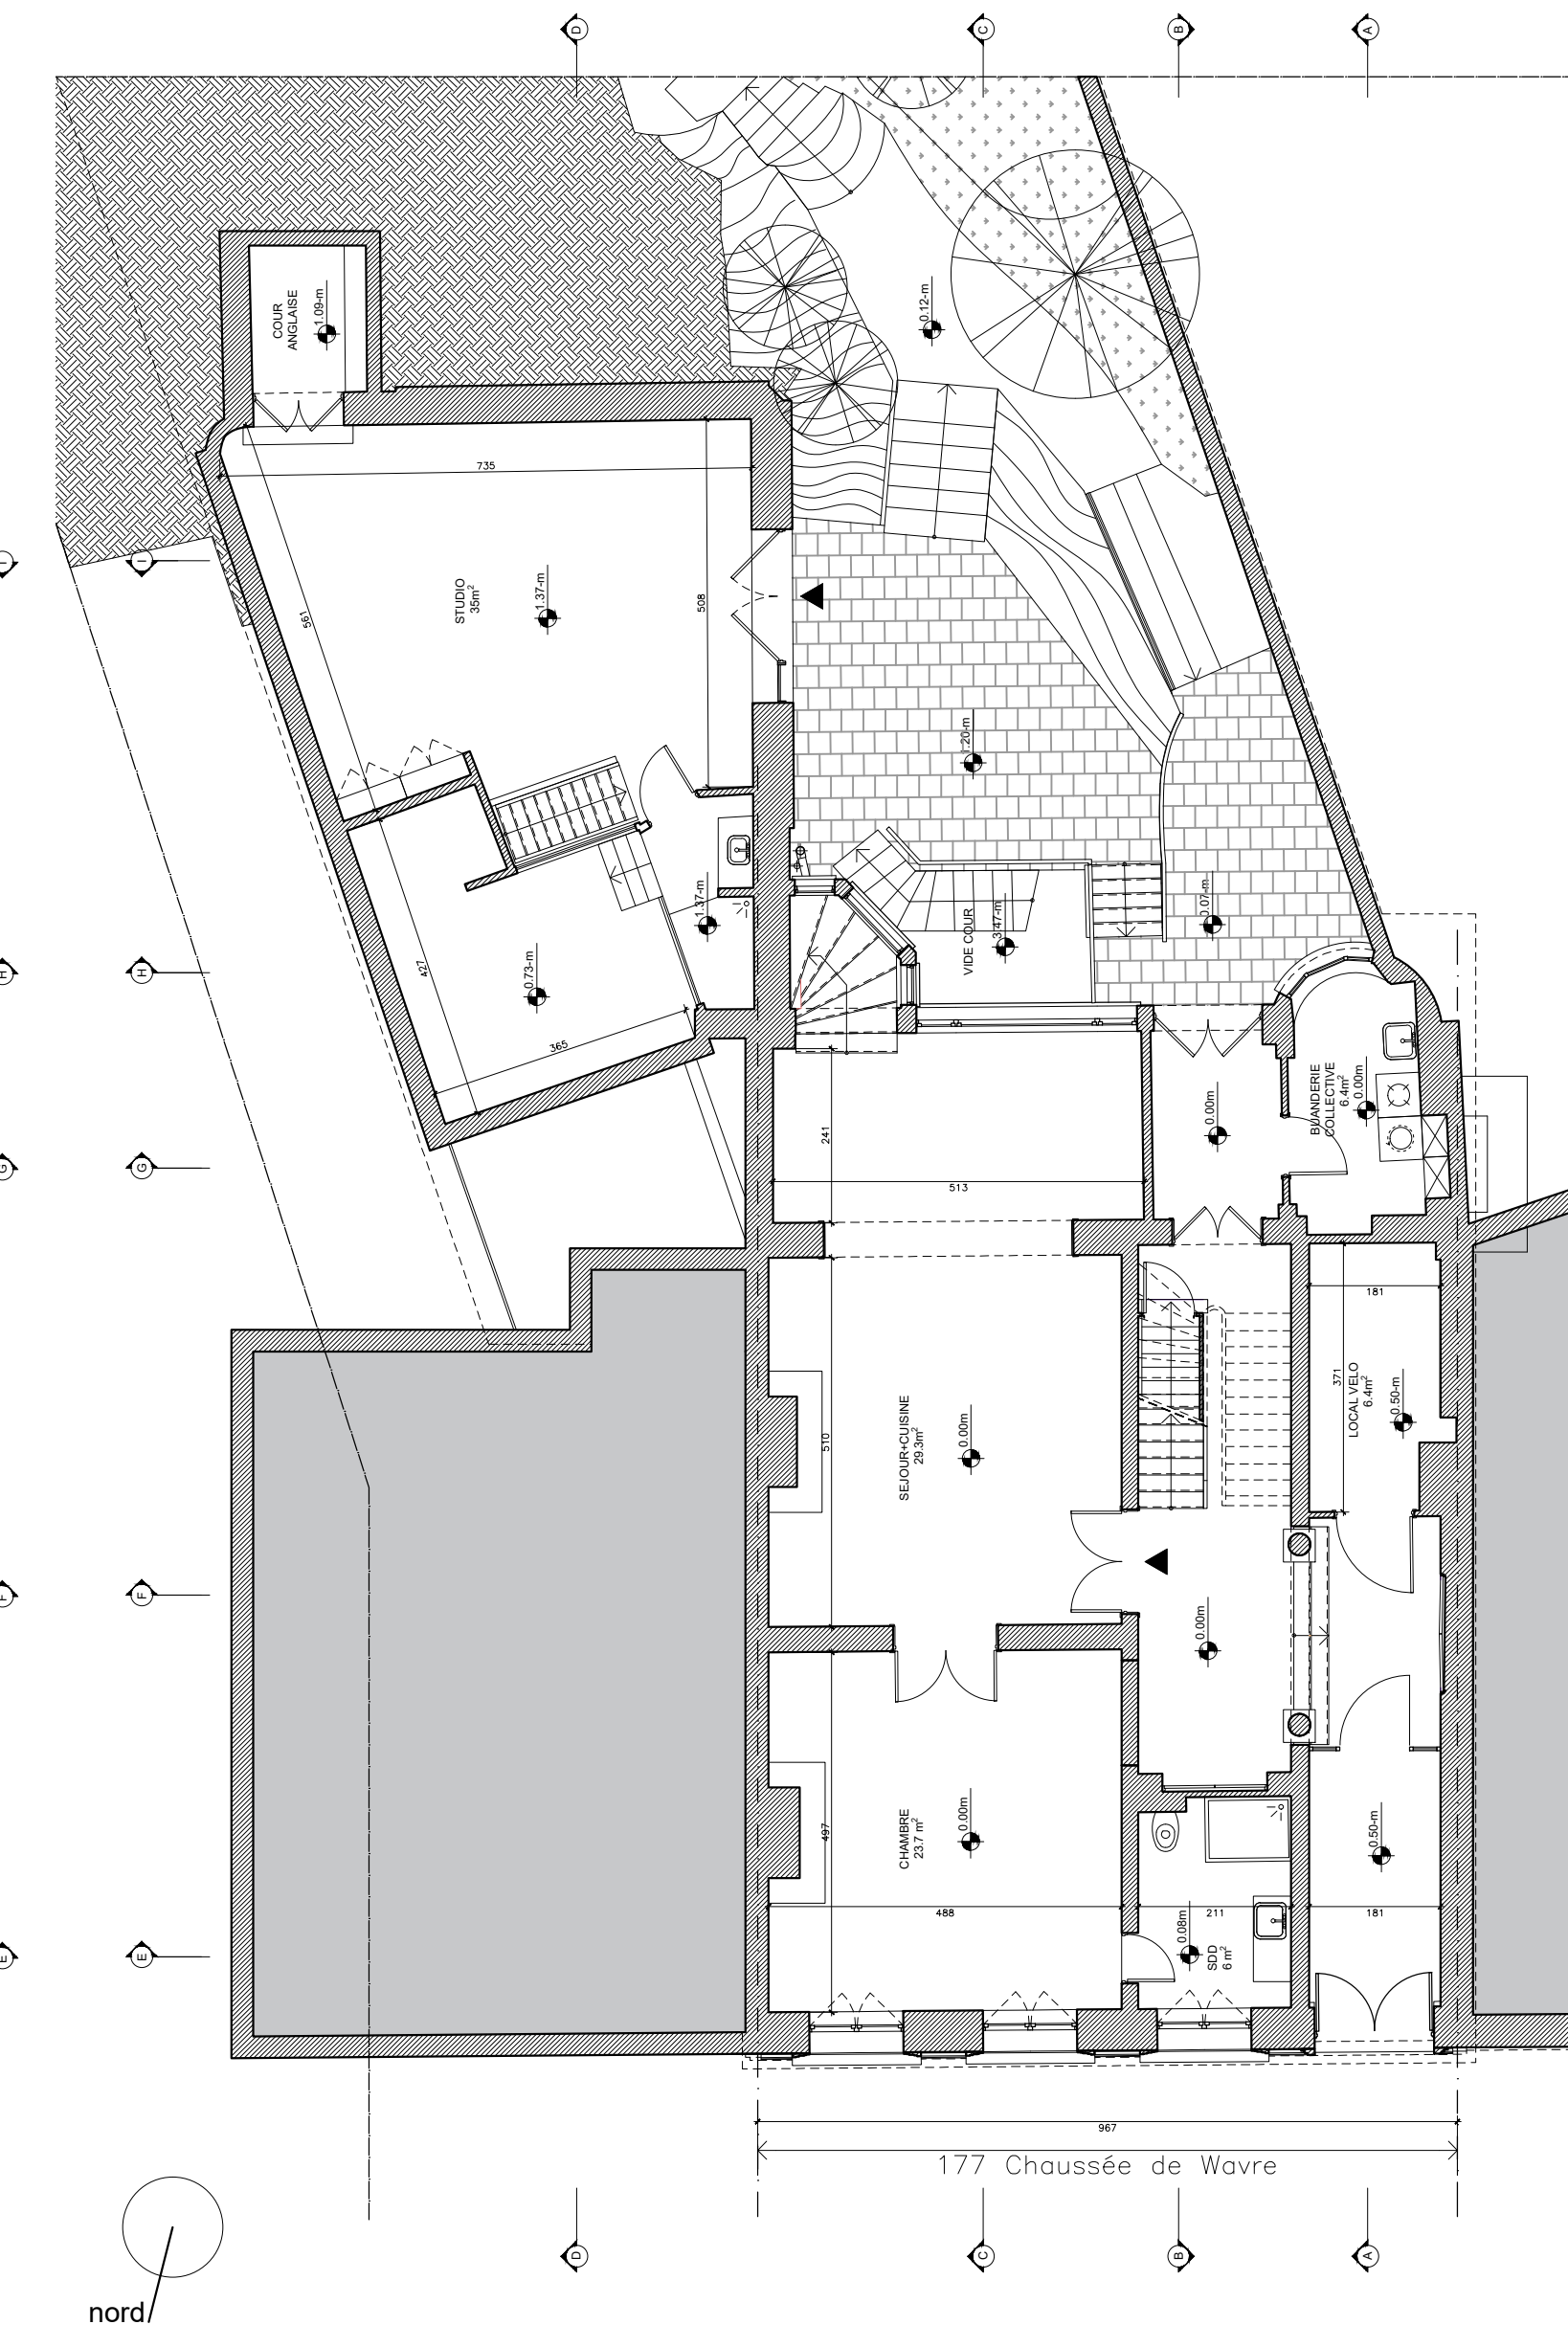


PLAN REZ DE CHAUSSEE - 1/50

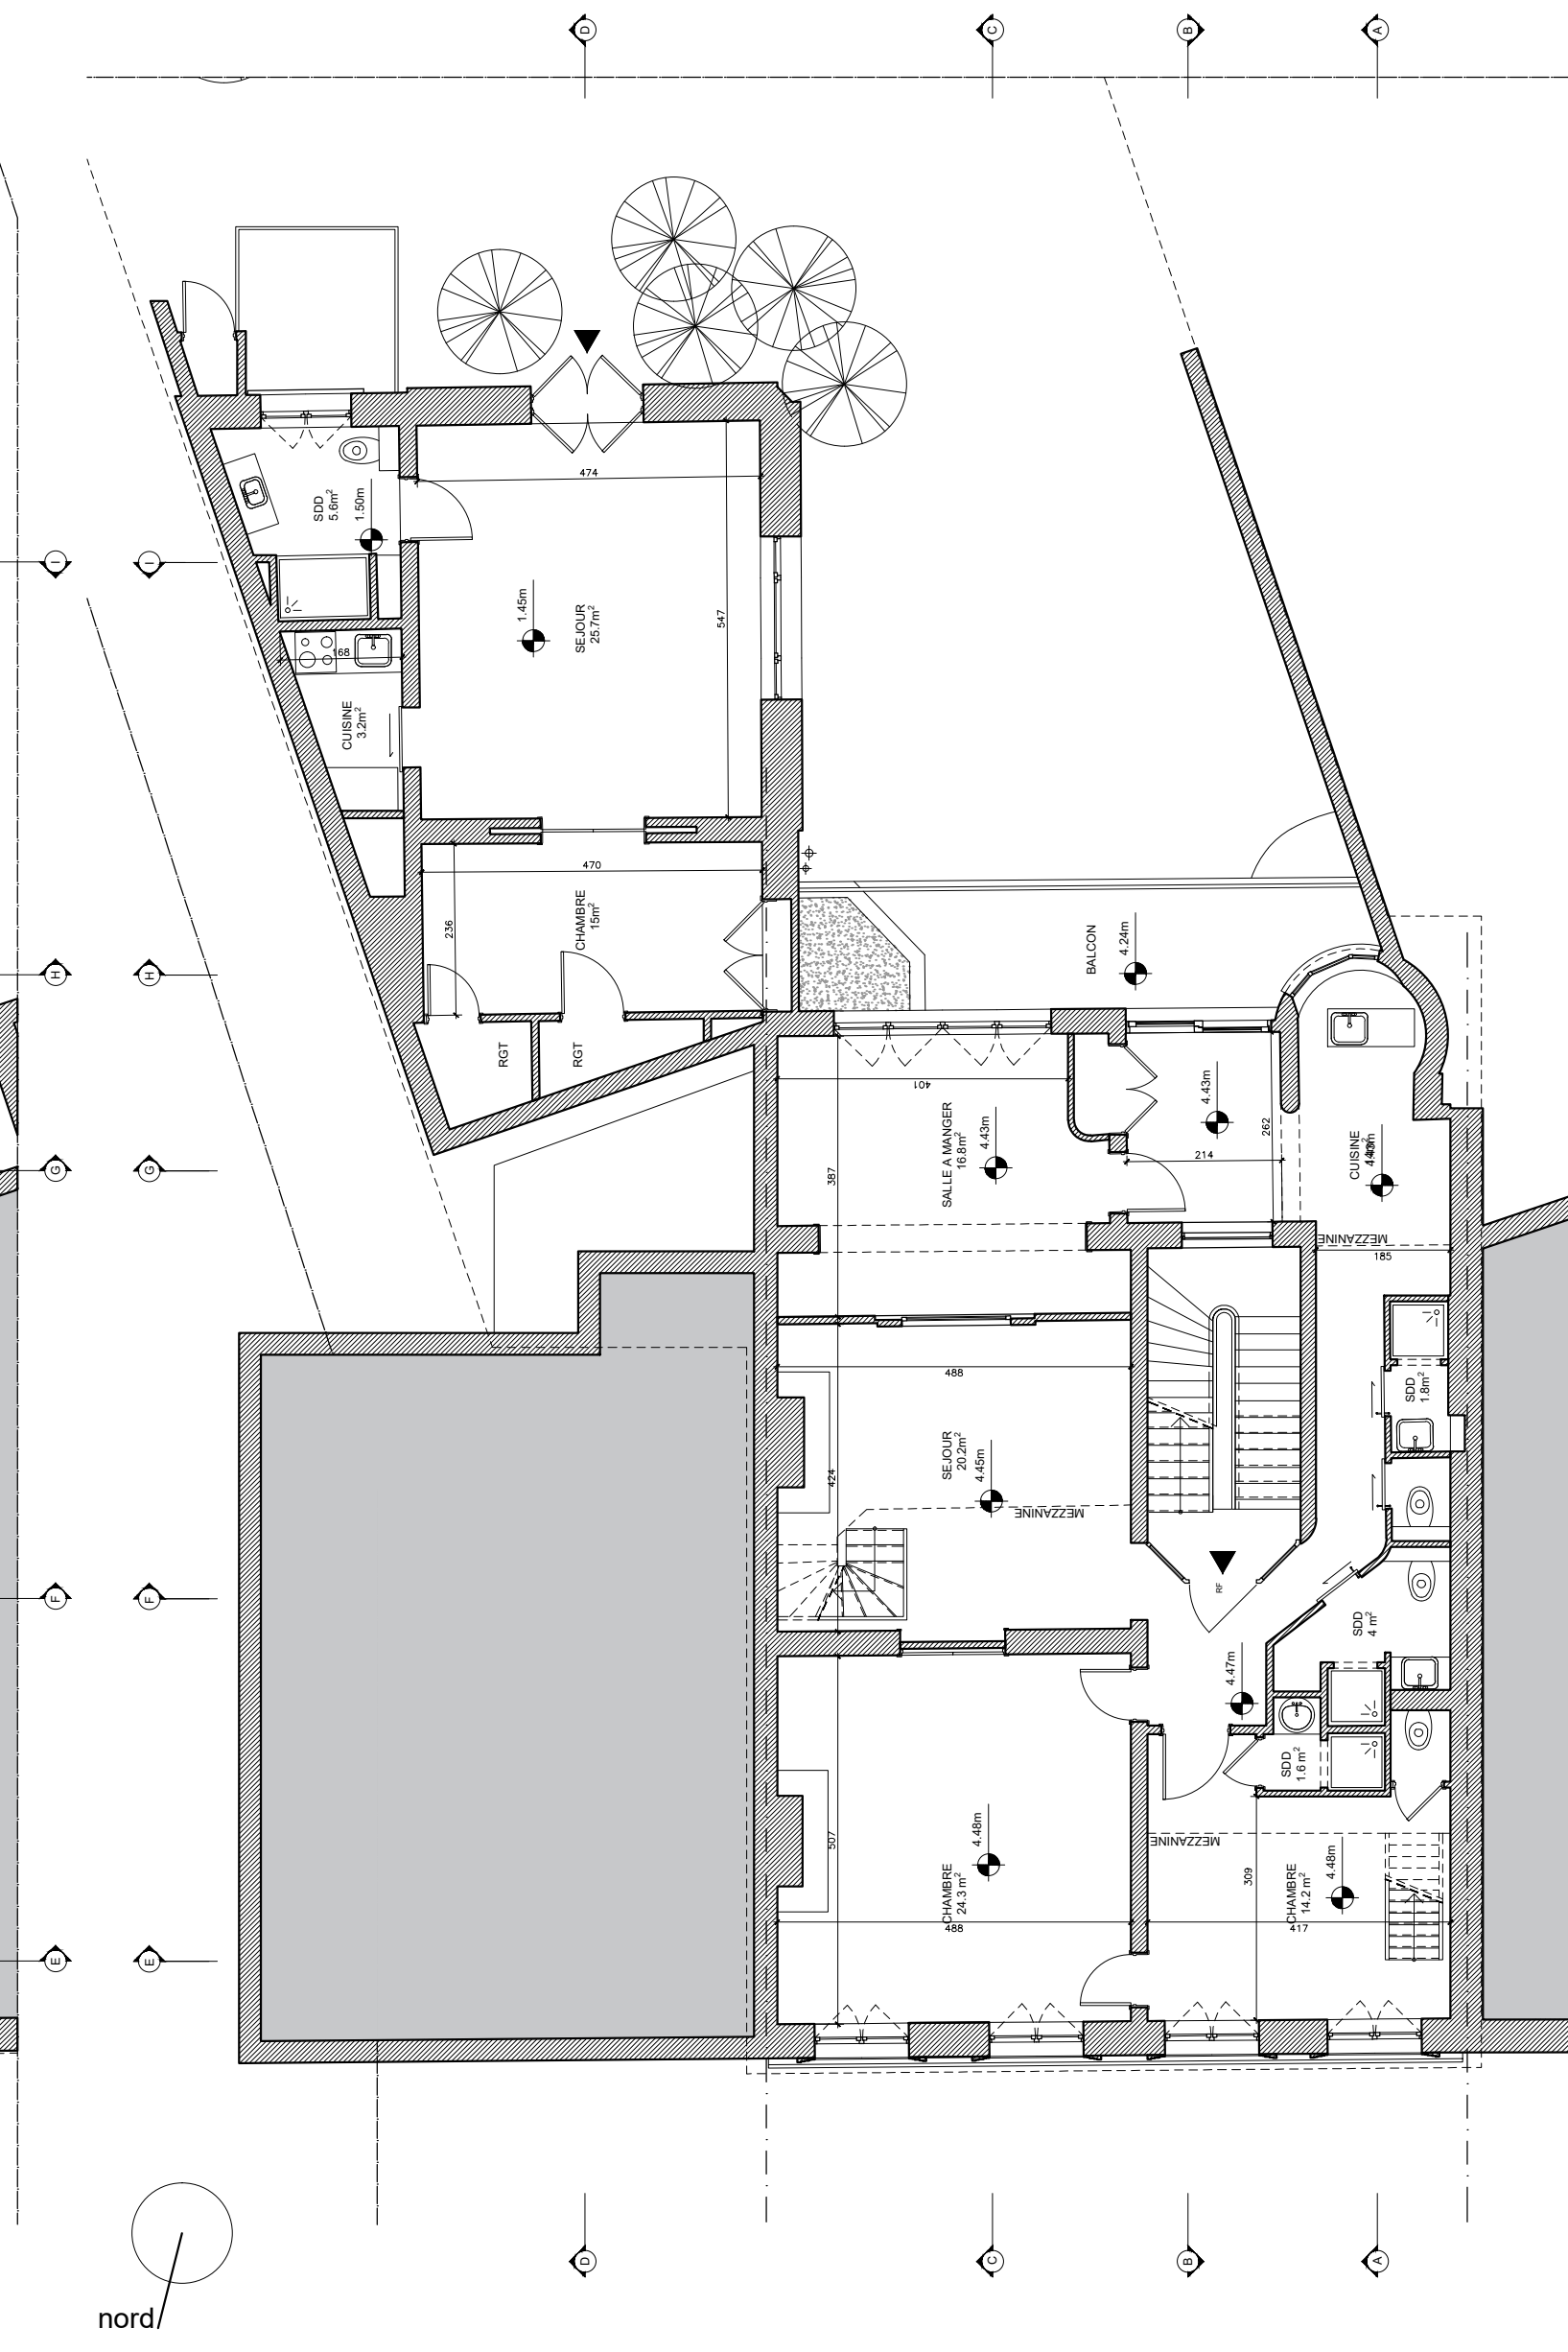


PLAN PREMIER ETAGE - 1/50

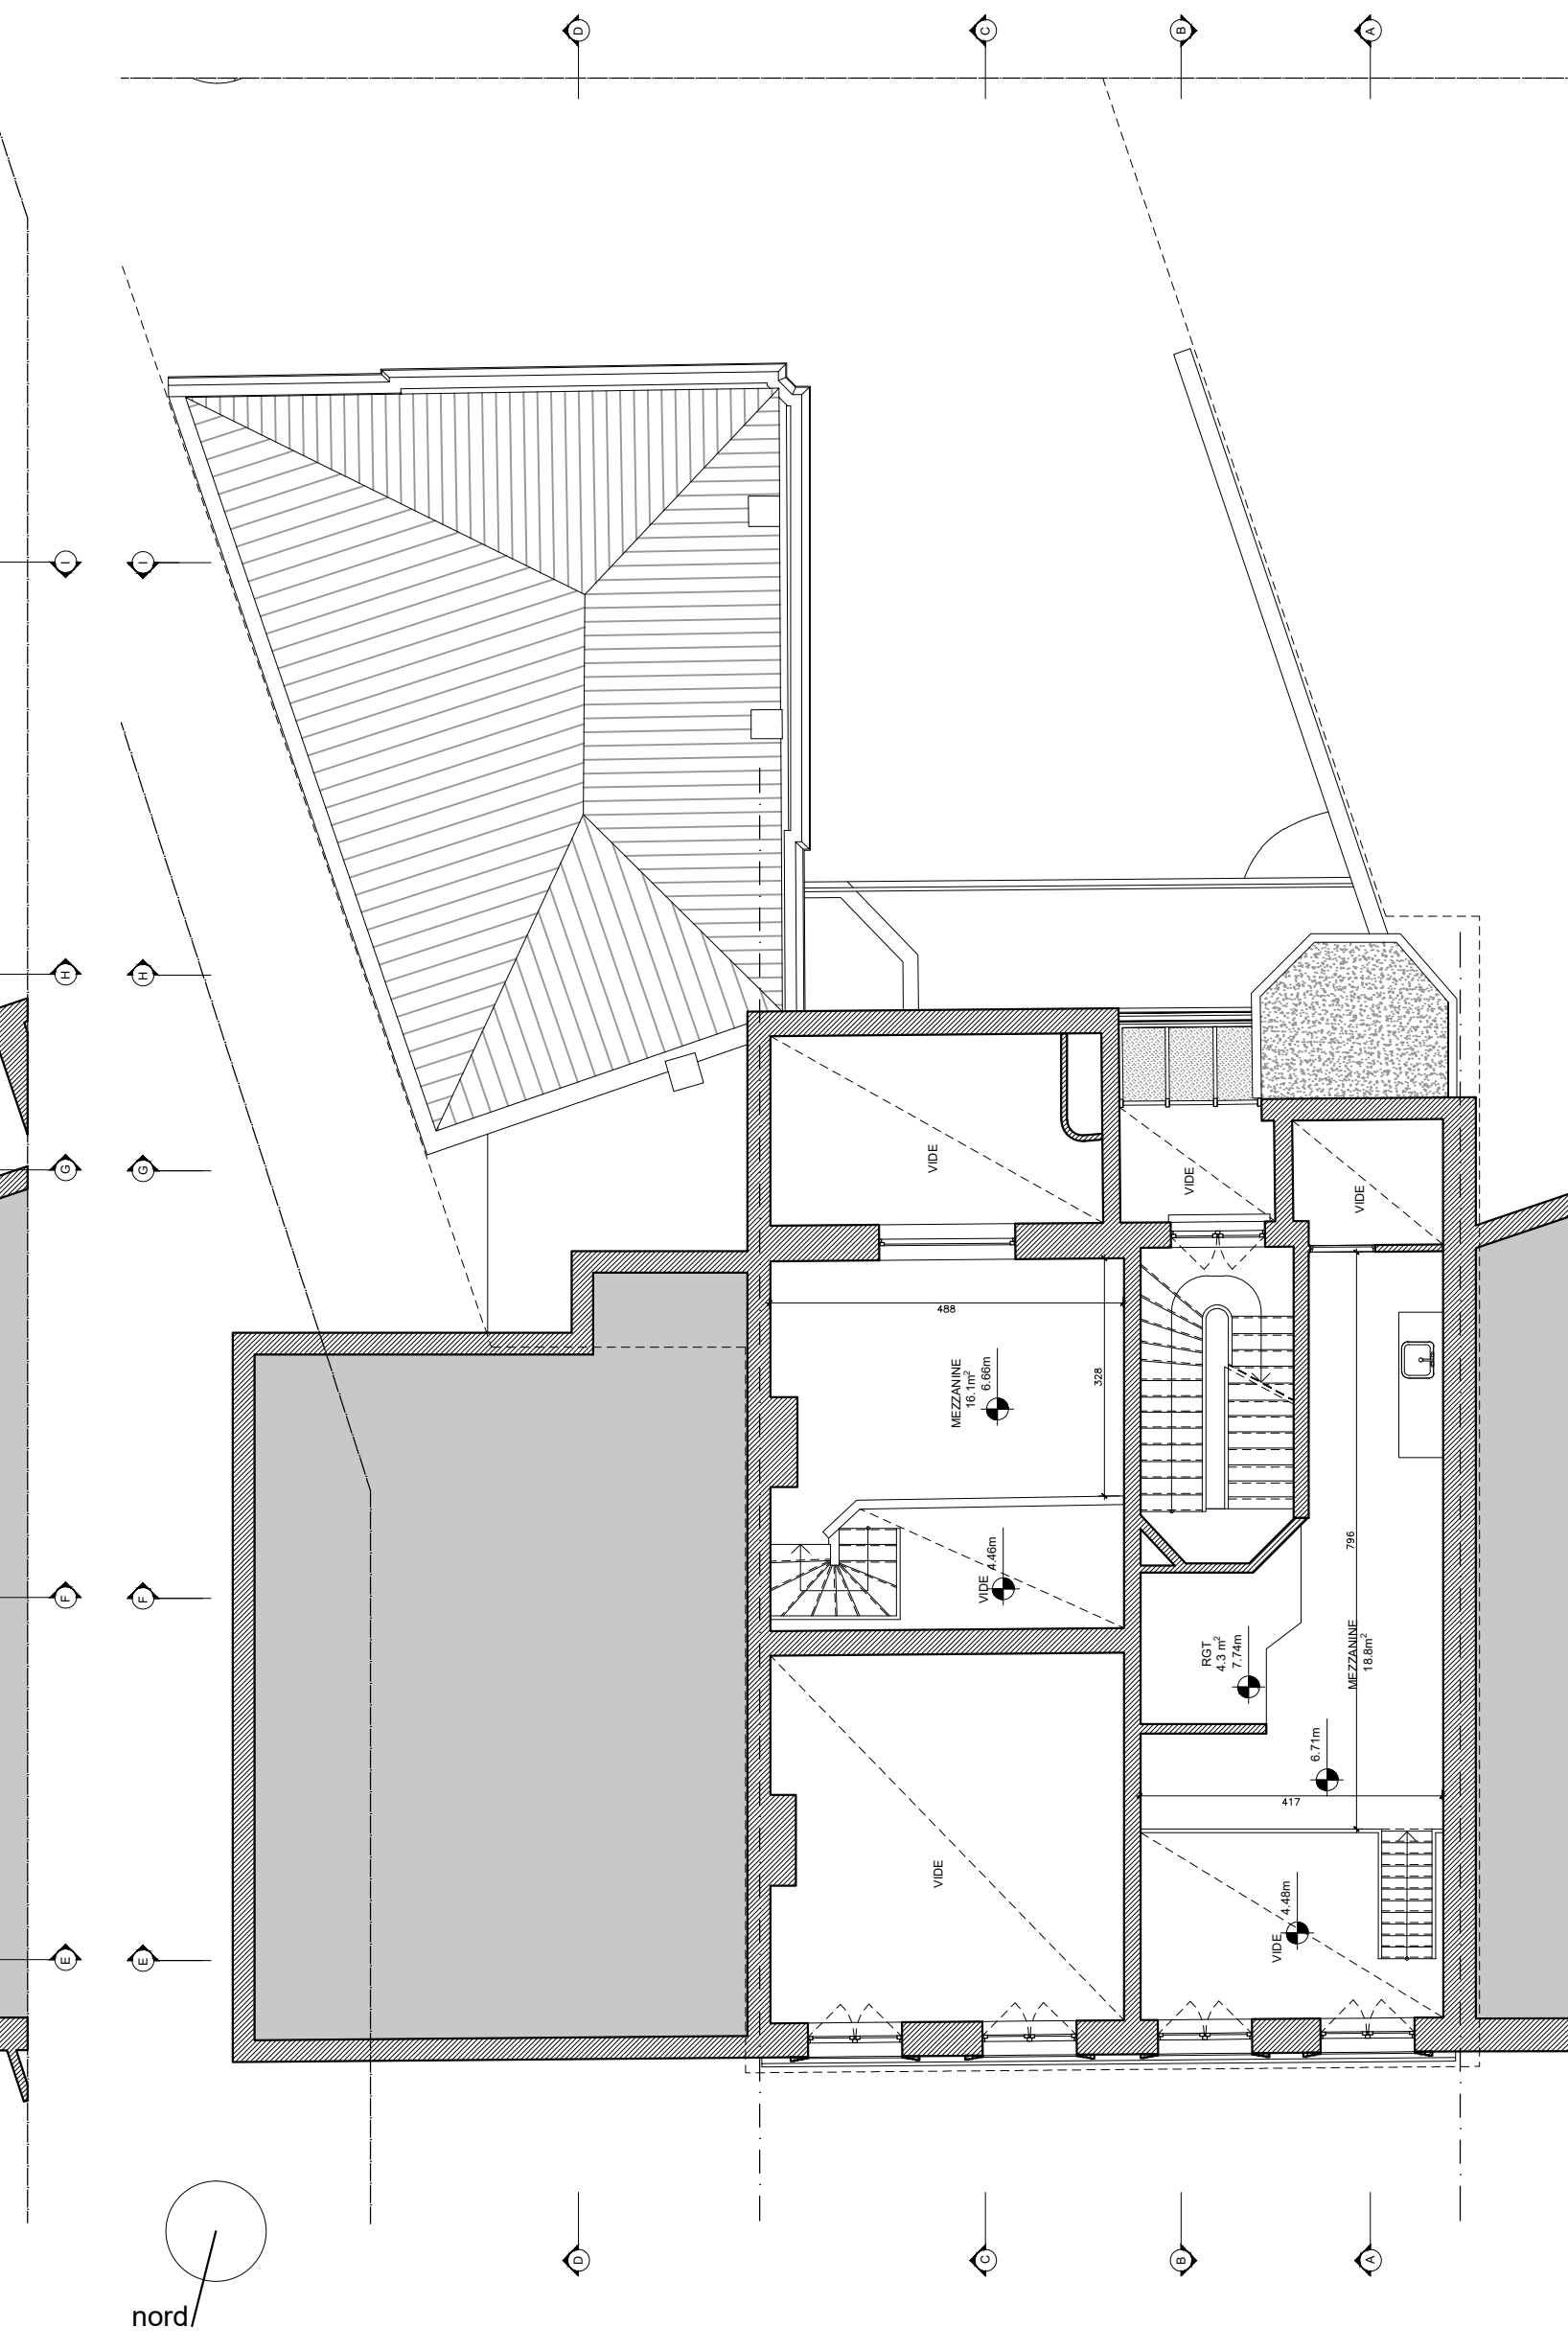


PLAN PREMIER ETAGE MEZZANINE- 1/50

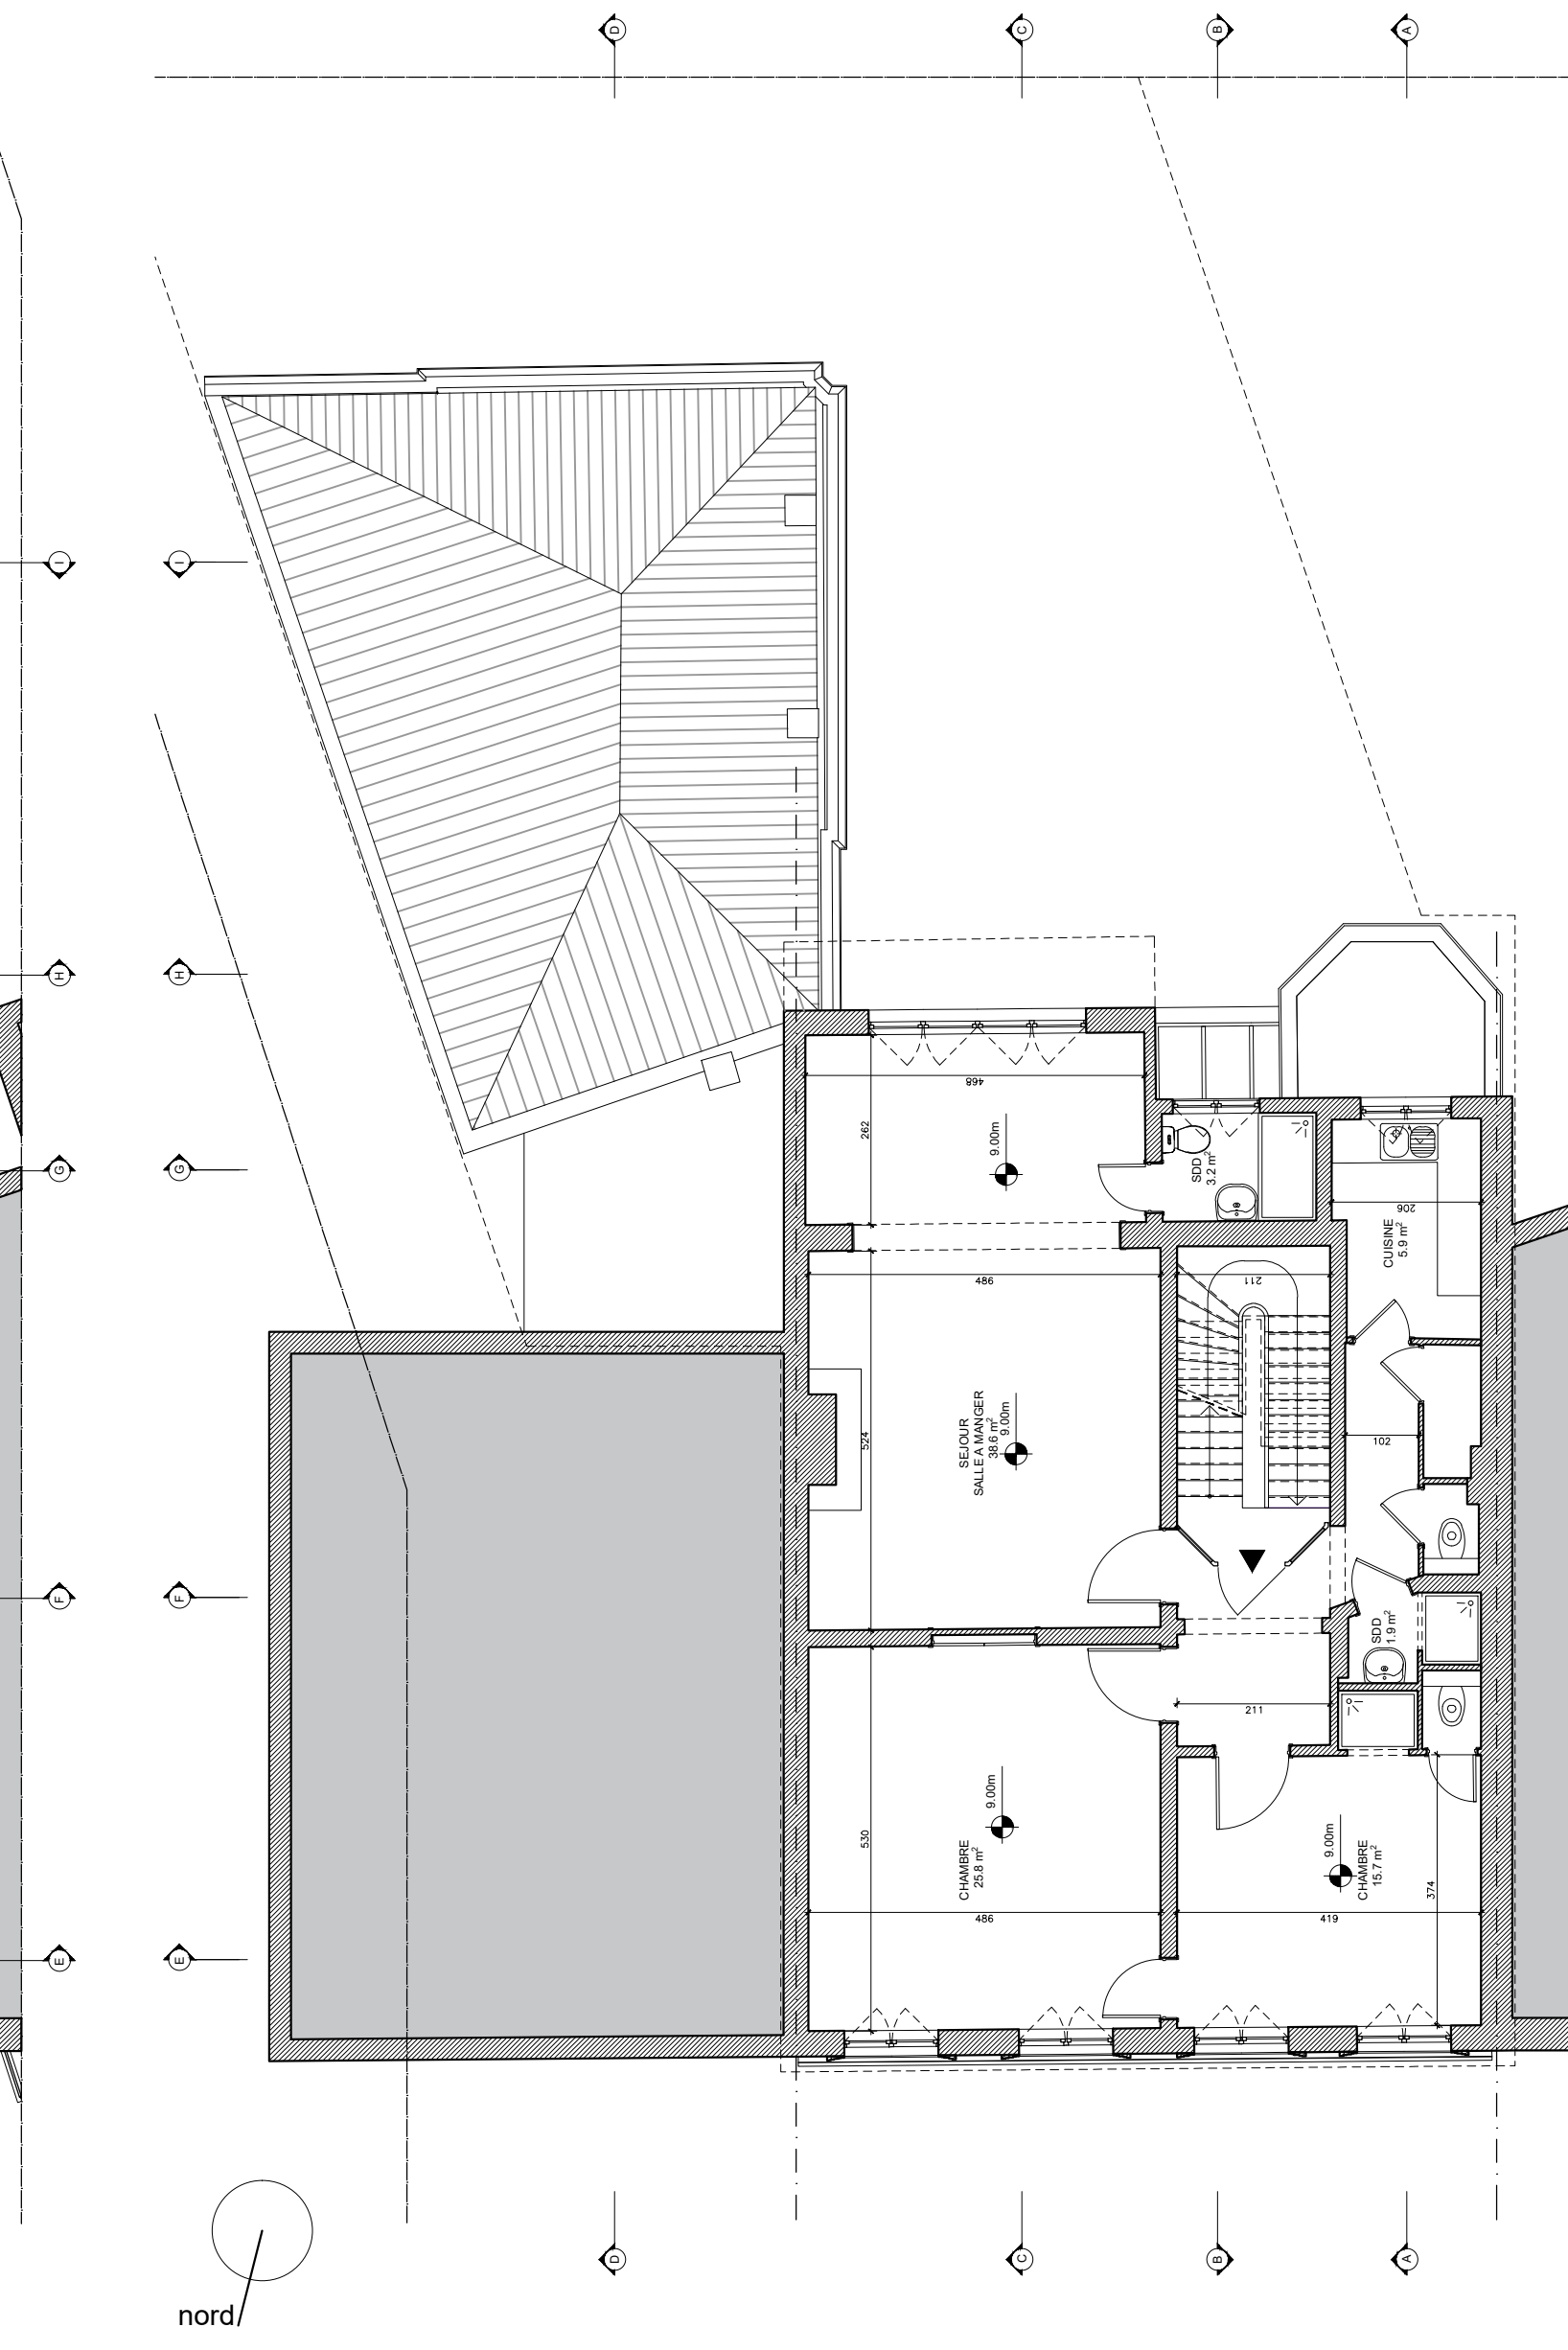


PLAN DEUXIEME ETAGE - 1/50

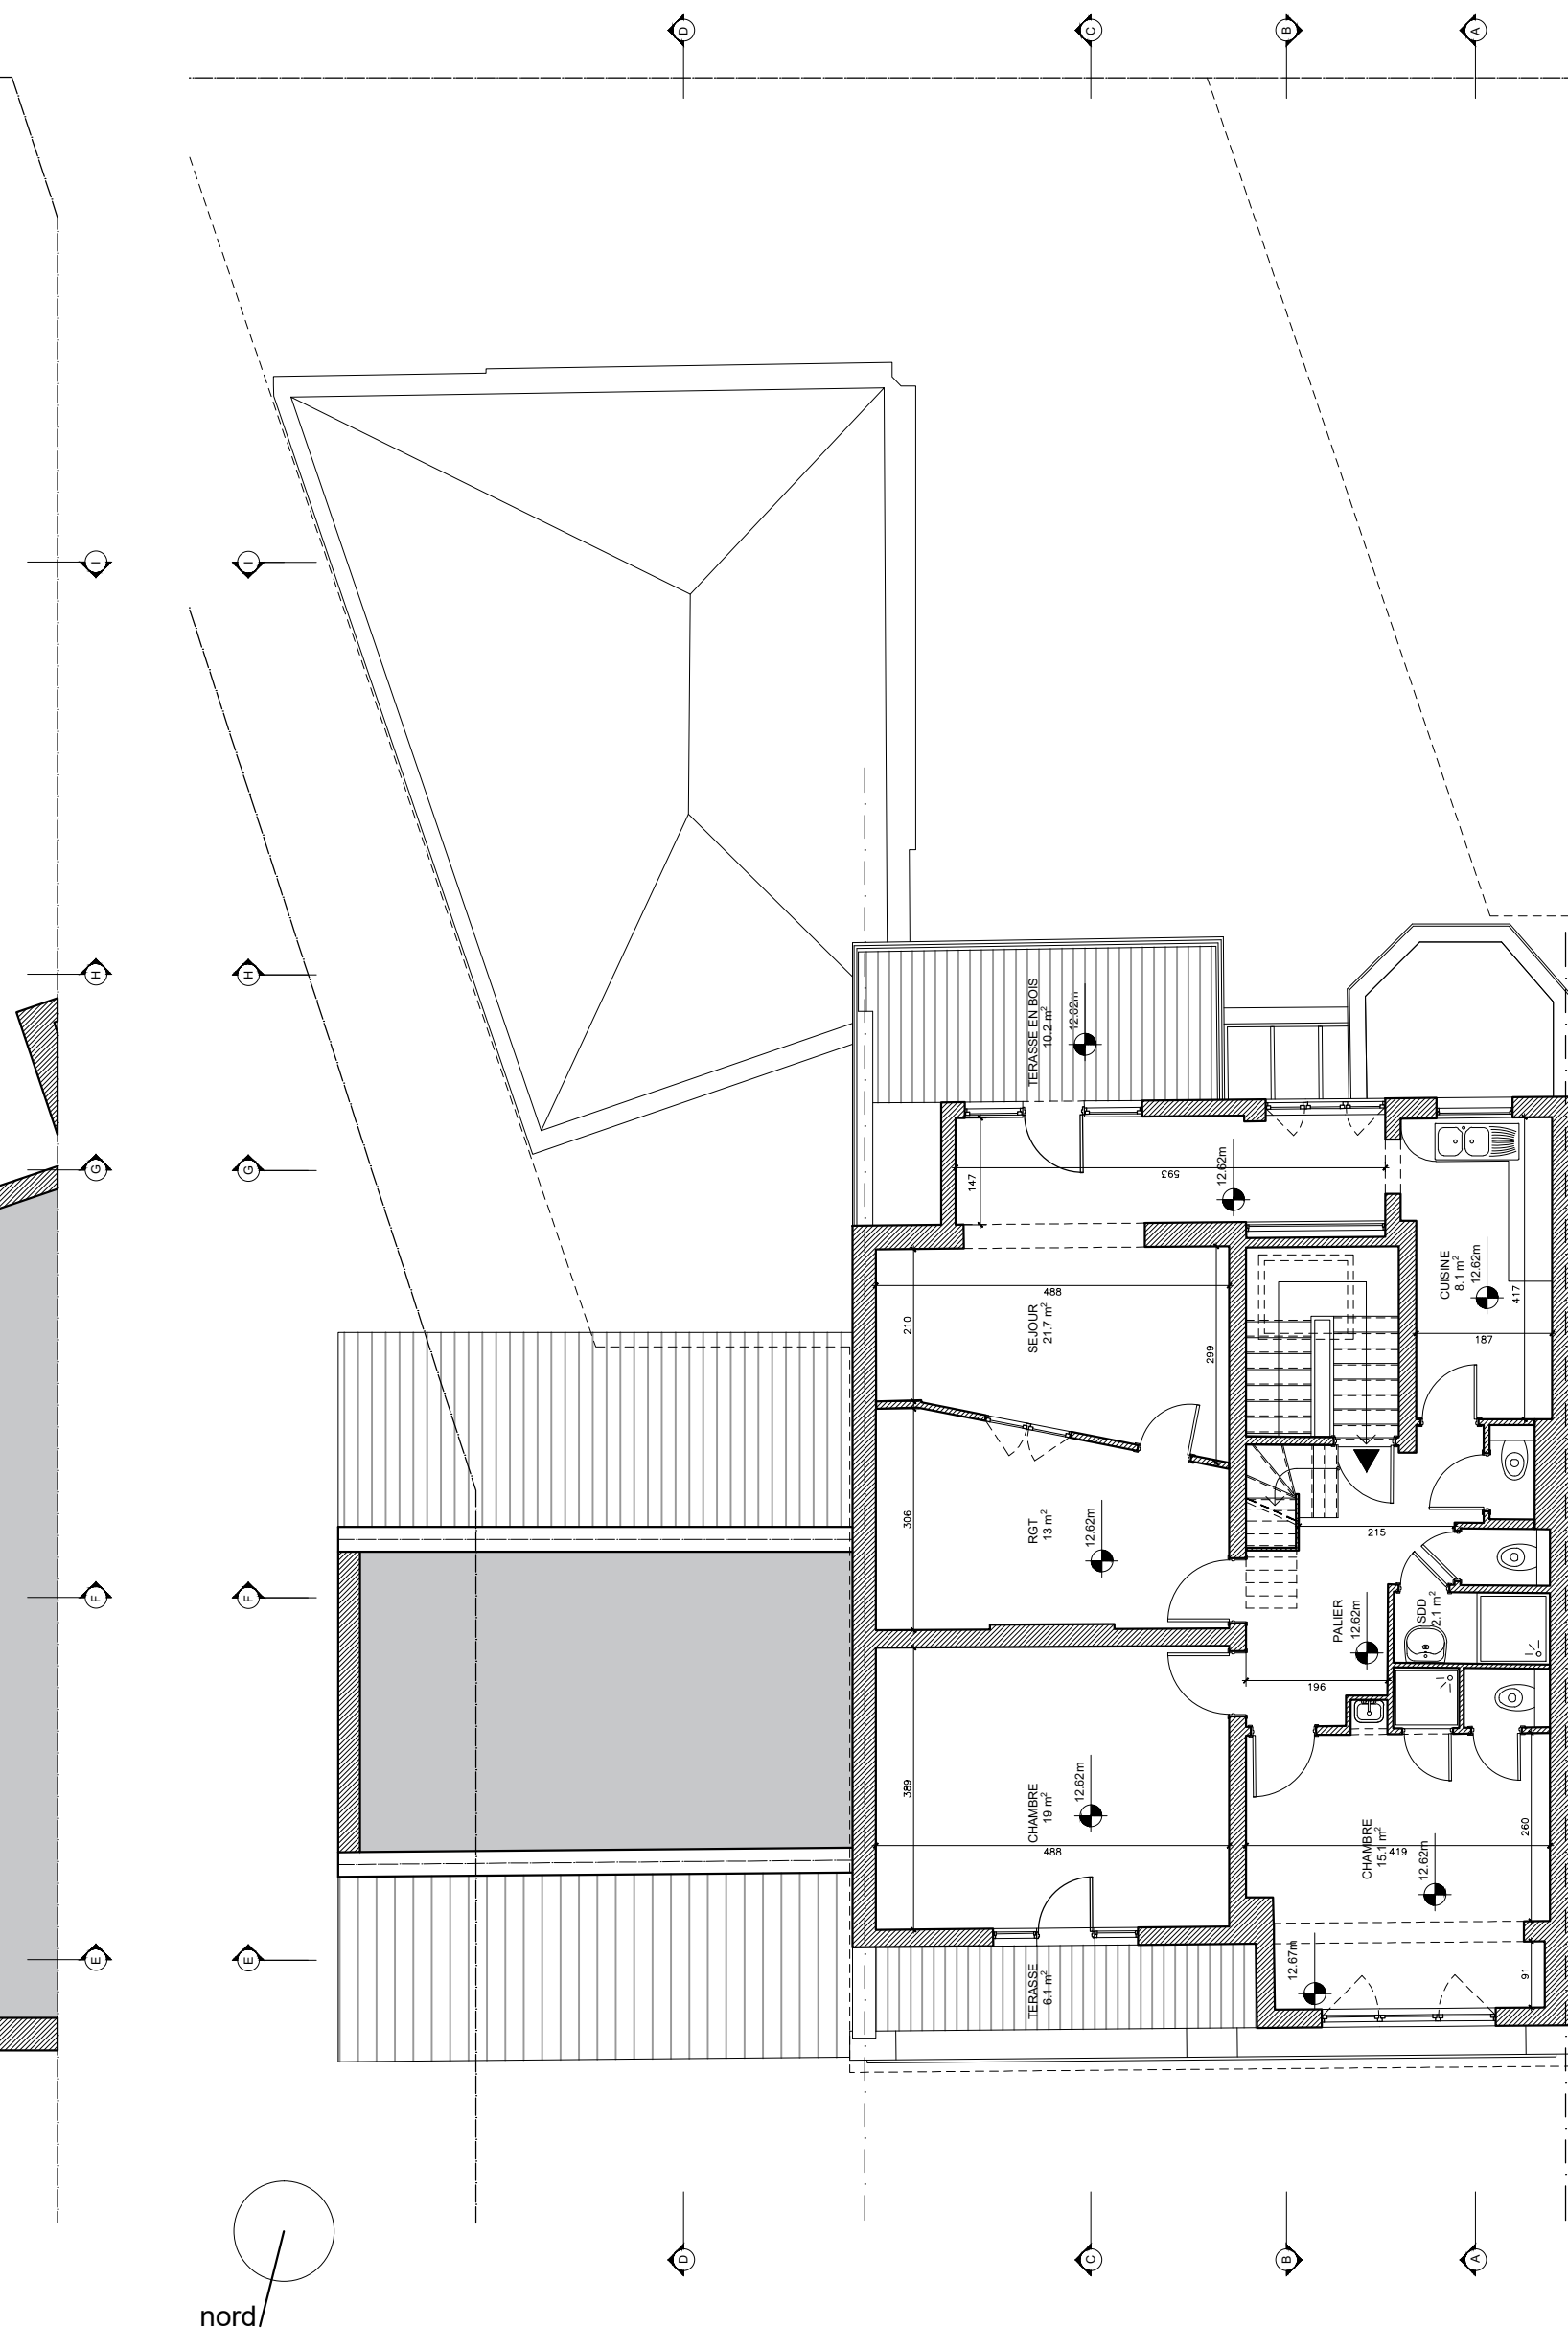

PLAN TROISIEME ETAGE - 1/50

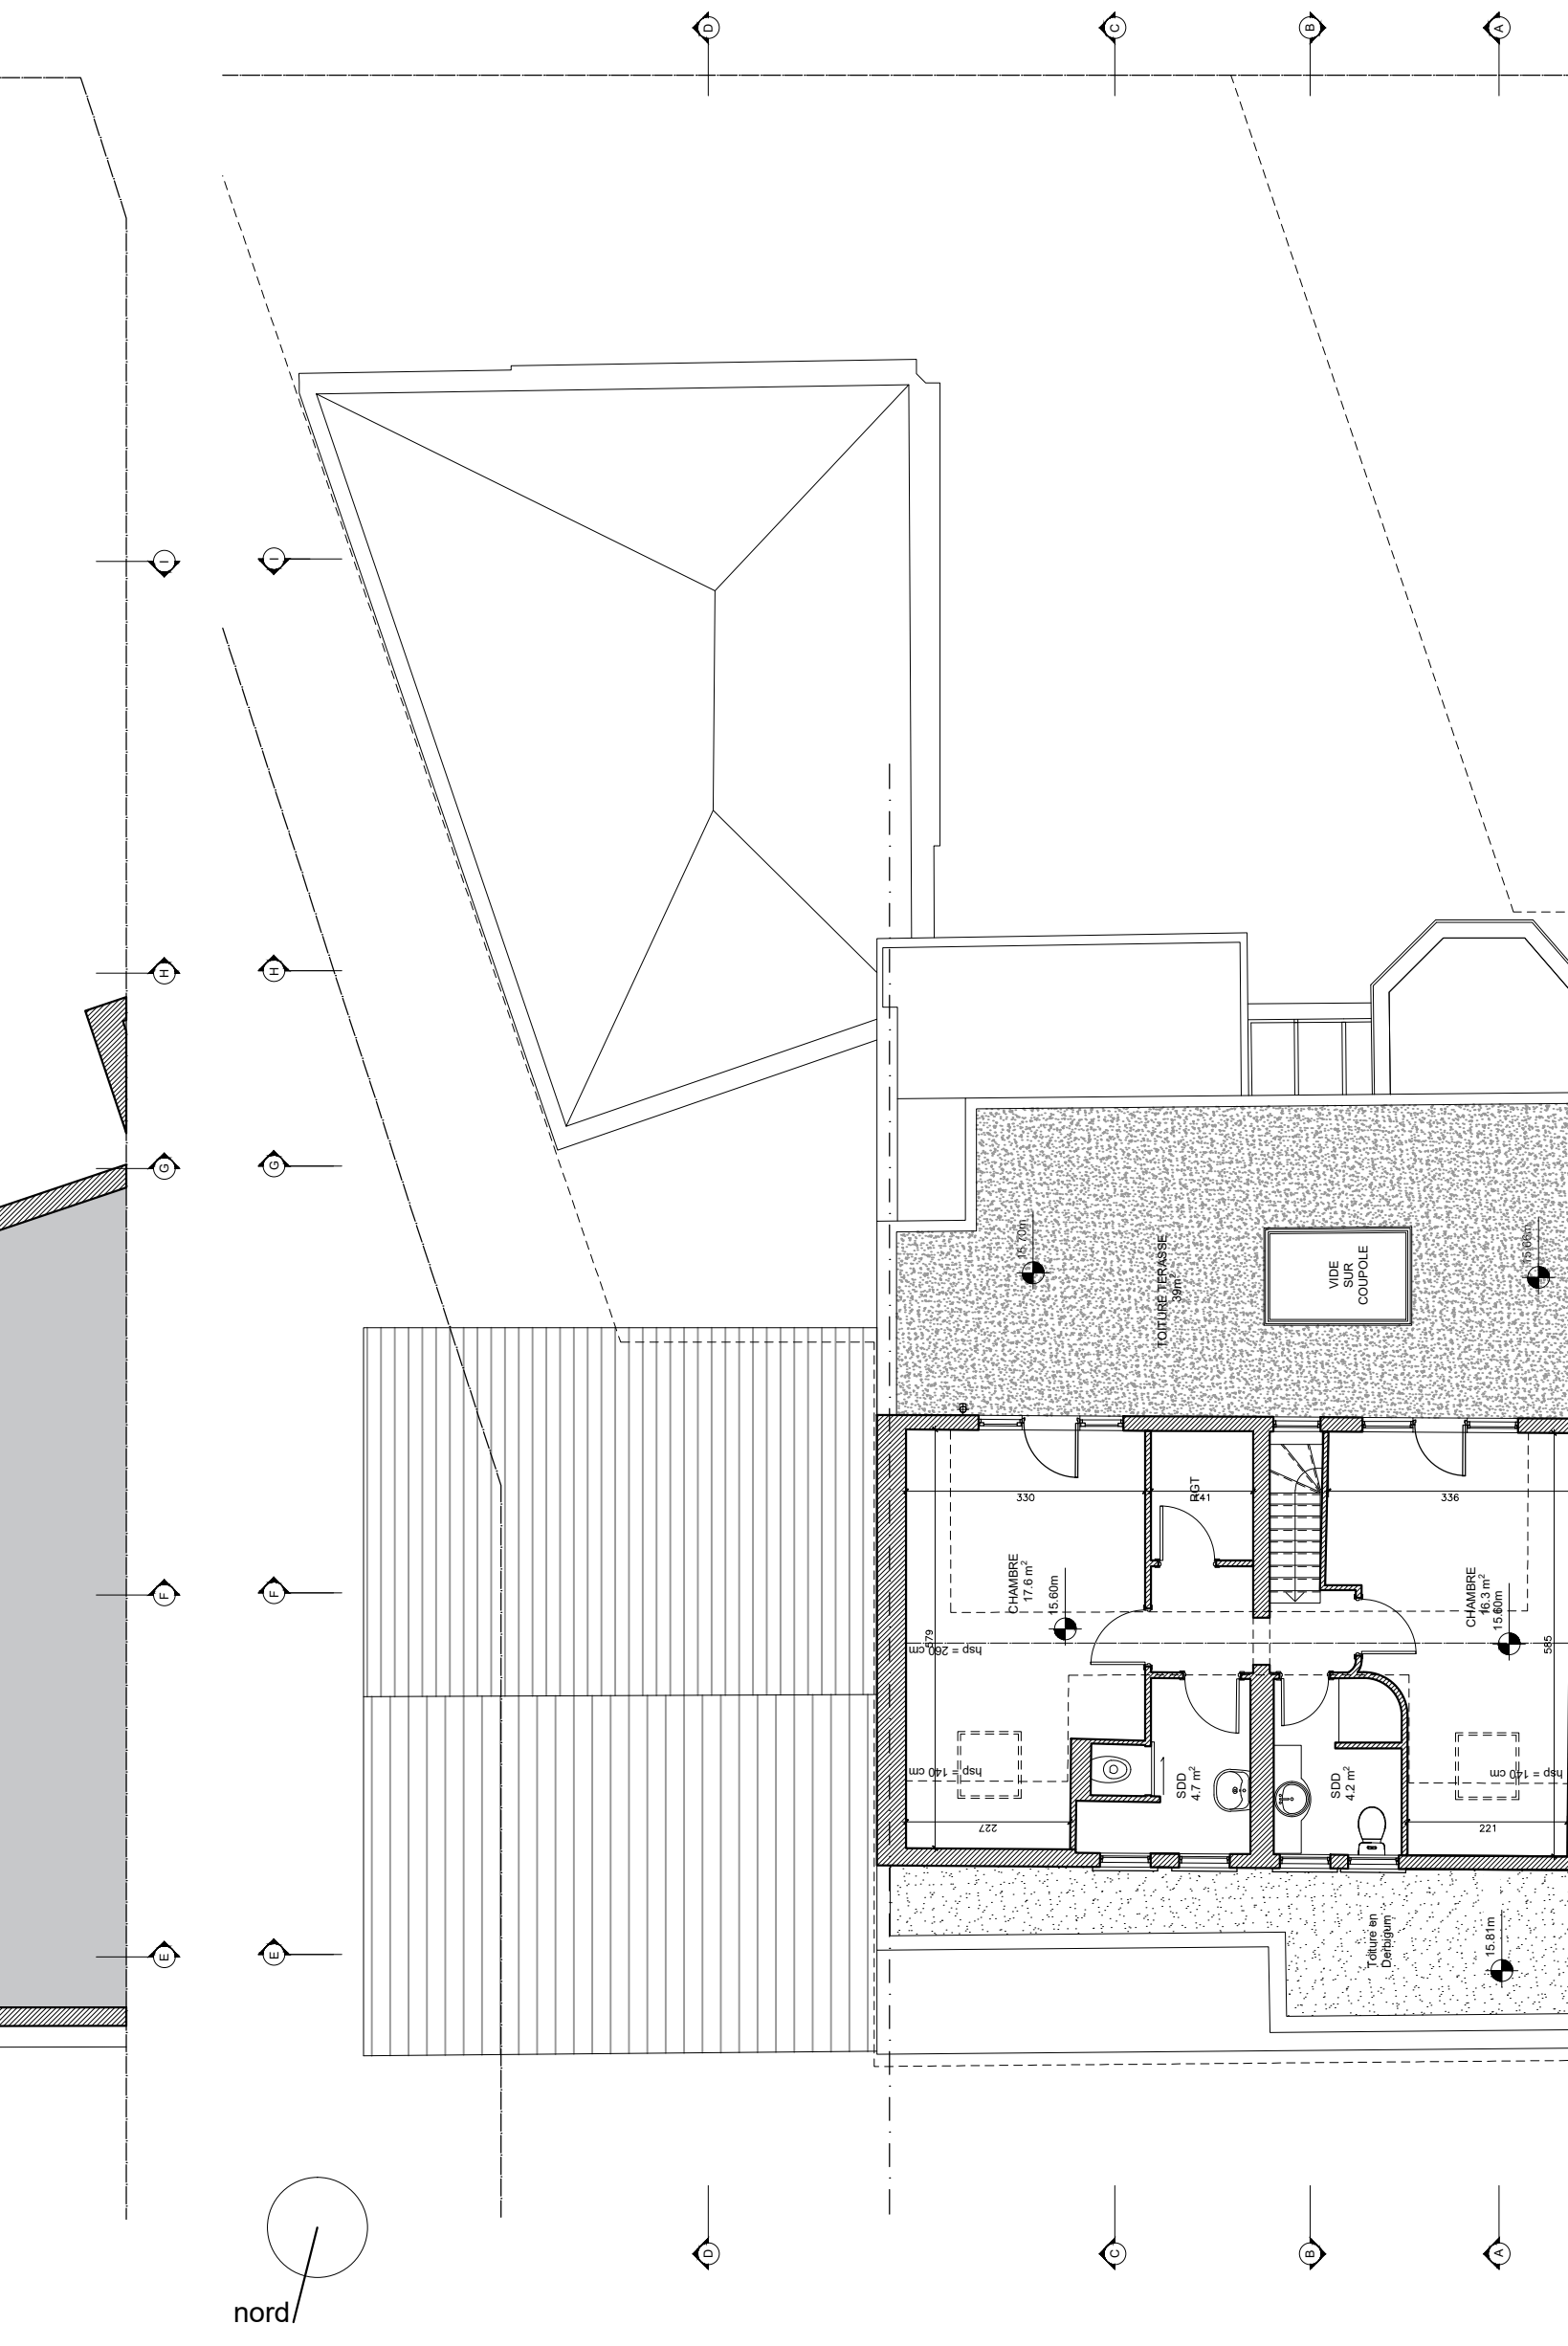

PLAN QUATRIEME ETAGE - 1/50

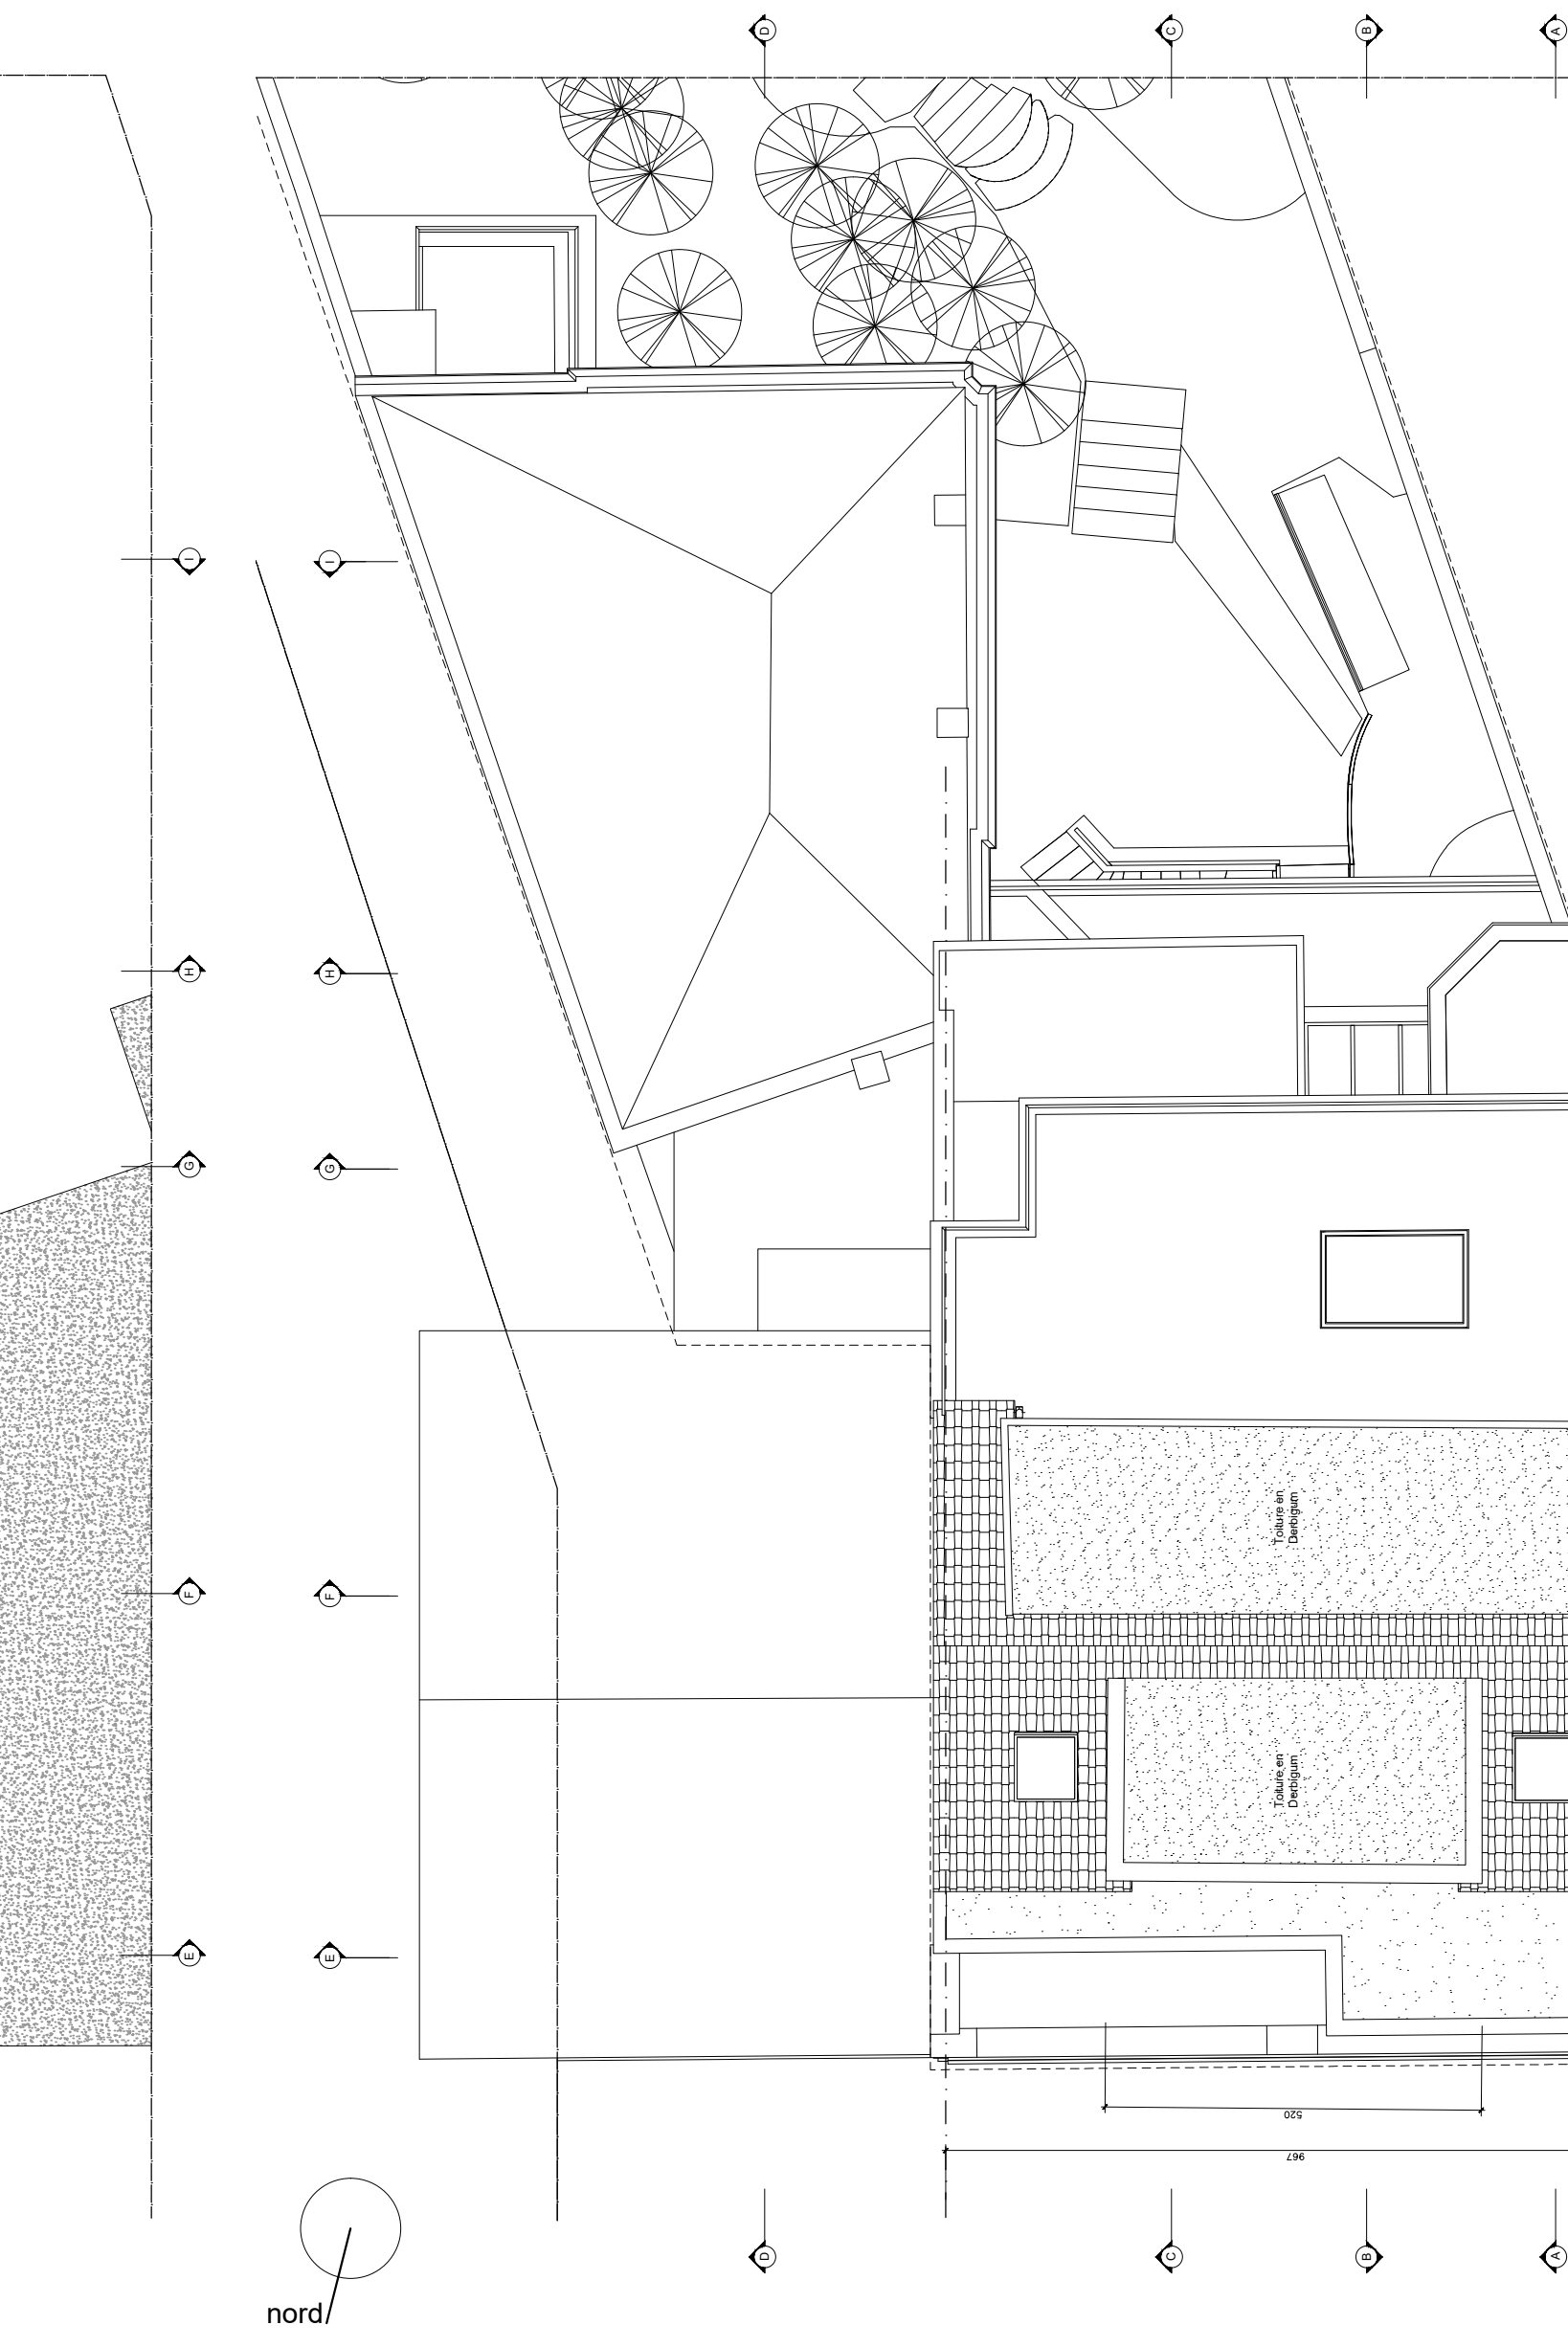

PLAN TOITURE - 1/50

LEGENDE DES MATERIAUX EXISTANTS

Maçonnerie

GT

Couche technique

GGP

Dispositif d'isolation en PVC

Isolation existante

REGION BRUXELLES

DEMANDE DE PERMIS D'URBANISME

PROJET

Régularisation , rénovation , transformation d'un immeuble de rapport

de 5a 6 appartements

ADRESSE PROJET

Chaussée de Wavre, 177 - 1050 Bruxelles

DATE

5/09/2025

MATRE DE L'OUVRAGE

ARCHITECTE

ARCHITECTES ASSOCIES

PEB

INGENIEUR STABILITE

IND.

MODIFICATIONS

DATE

P1

PREMIERE DIFFUSION

05/09/2025

P2

Complétude du PU (avis incomplet)

20/10/2025

STADE

ECHILLE

TITRE DU PLAN

NUMERO DE PLAN

INDICE

DATE INDICE

P.U.

1/50

PLANS

SITUATION EXISTANTE

P2

20/10/2025