



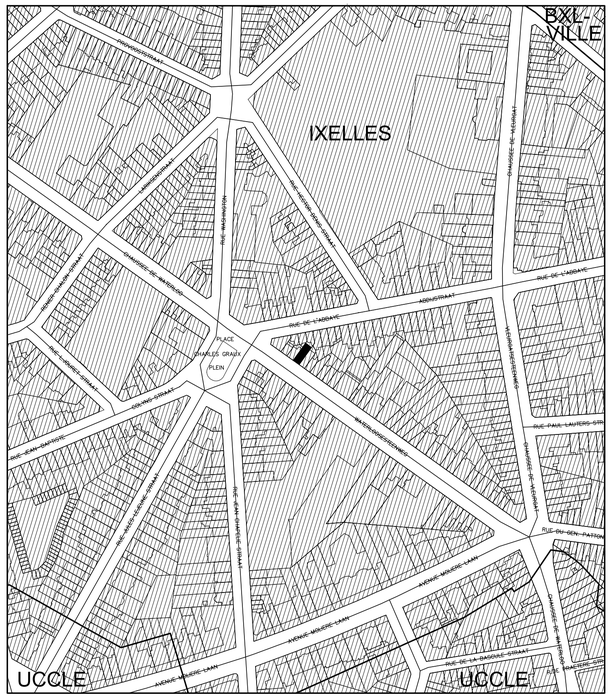

PLAN DE LOCALISATION

N

PLAN D' IMPLANTATION
1/250

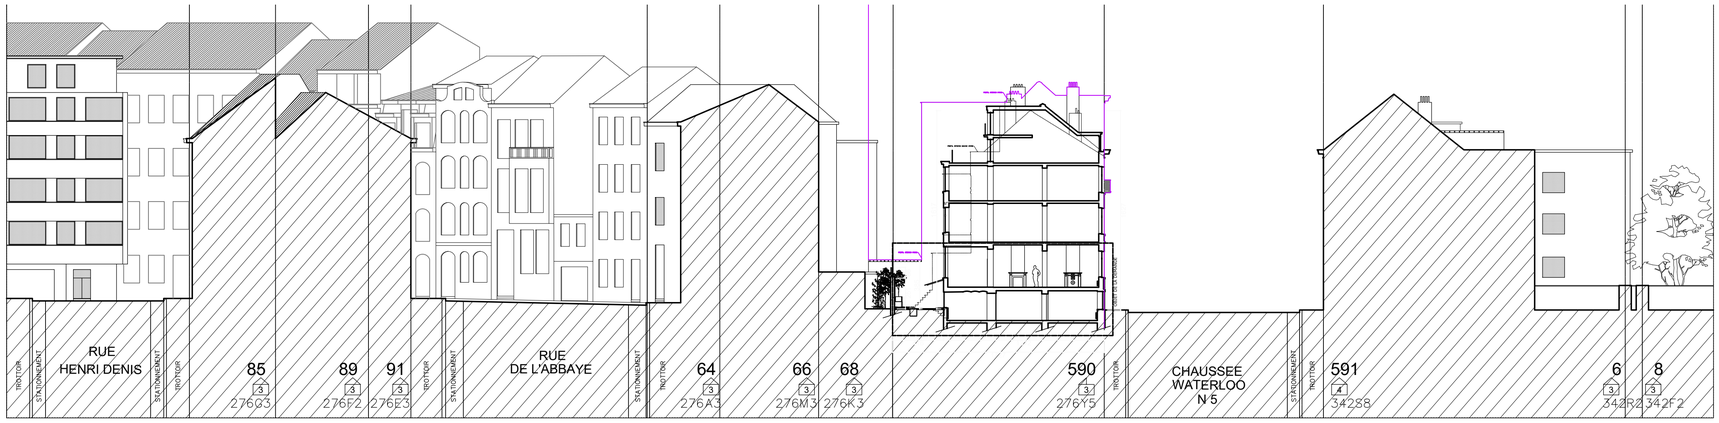

COUPE D' IMPLANTATION
1/250

Maître de l'ouvrage:
[redacted]

Architecte:
[redacted]

Objet:
PLAN et COUPE D'IMPLANTATION
PLAN LOCALISATION PROJETEE

LEGENDE

1. ASPHALTE
2. PAVES 15/15 COULEURS GRISE/BRIQUE/ROSE
3. KLINKERS 20/20 COULEUR GRISE
4. PAVES 15/15 EN GRES COULEUR GRISE
5. PAVES 30/30 STANDARD

2 REZ + 2 NIVEAUX – TOITURE A VERSANTS
2 REZ + 2 NIVEAUX – TOIT PLAT
1/2 REZ + 2 NIVEAUX – TOITURE A VERSANTS RECULES

- ECLAIRAGE PUBLIC
- POUBELLE
- PHOTO N°2
- ENTREE DE GARAGE
- HORODATEUR
- ARBRE
- BARRIERE– GARDE DE CORPS
- POMPE A ESSENCE
- PARKING HANDICAPE
- POTEAU RUE EN FER
- POTEAU ELECTR. TRAM
- BOITIER ELECTRIQUE
- PUB PANNEAU PUBLICITAIRE
- ATTACHE VELOS
- POTEAU RUE EN BOIS, CARRE
- PARKING TROTINETTES
- BUS ARRET BUS
- TRAM ARRET TRAM
- PLAQUE EGOUT PUBLIQUE
- //// POTEAUX: ATTACHE VELOS/TROTINETTES

2516 - WATERLOO 590
DEMANDE DE
PERMIS D'URBANISME
REGULARISATION & TRANSFORMATION D'UN SOUPLEX
CHAUSSEE DE WATERLOO , 590 – 1050 IXELLES

Maître de l'ouvrage:			Architecte:	
indice	Date	Modifications	Chantier:	Cadastre:
			590, Chaussée de waterloo 1050 Ixelles	Div 7, B 276 Y5
			Dossier n°:	Echelle:
			2516–Waterloo 590	1/50
			Date:	Plan n°:
			08–12–2025	PU 02