


Rehaussement d'un immeuble de rapport pour ajouter une unité de logement
(réactivation du PU du 05/12/2015) avec inversion du niveau jour et nuit,
Chaussée de Haecht 987 à 1040 EVERE

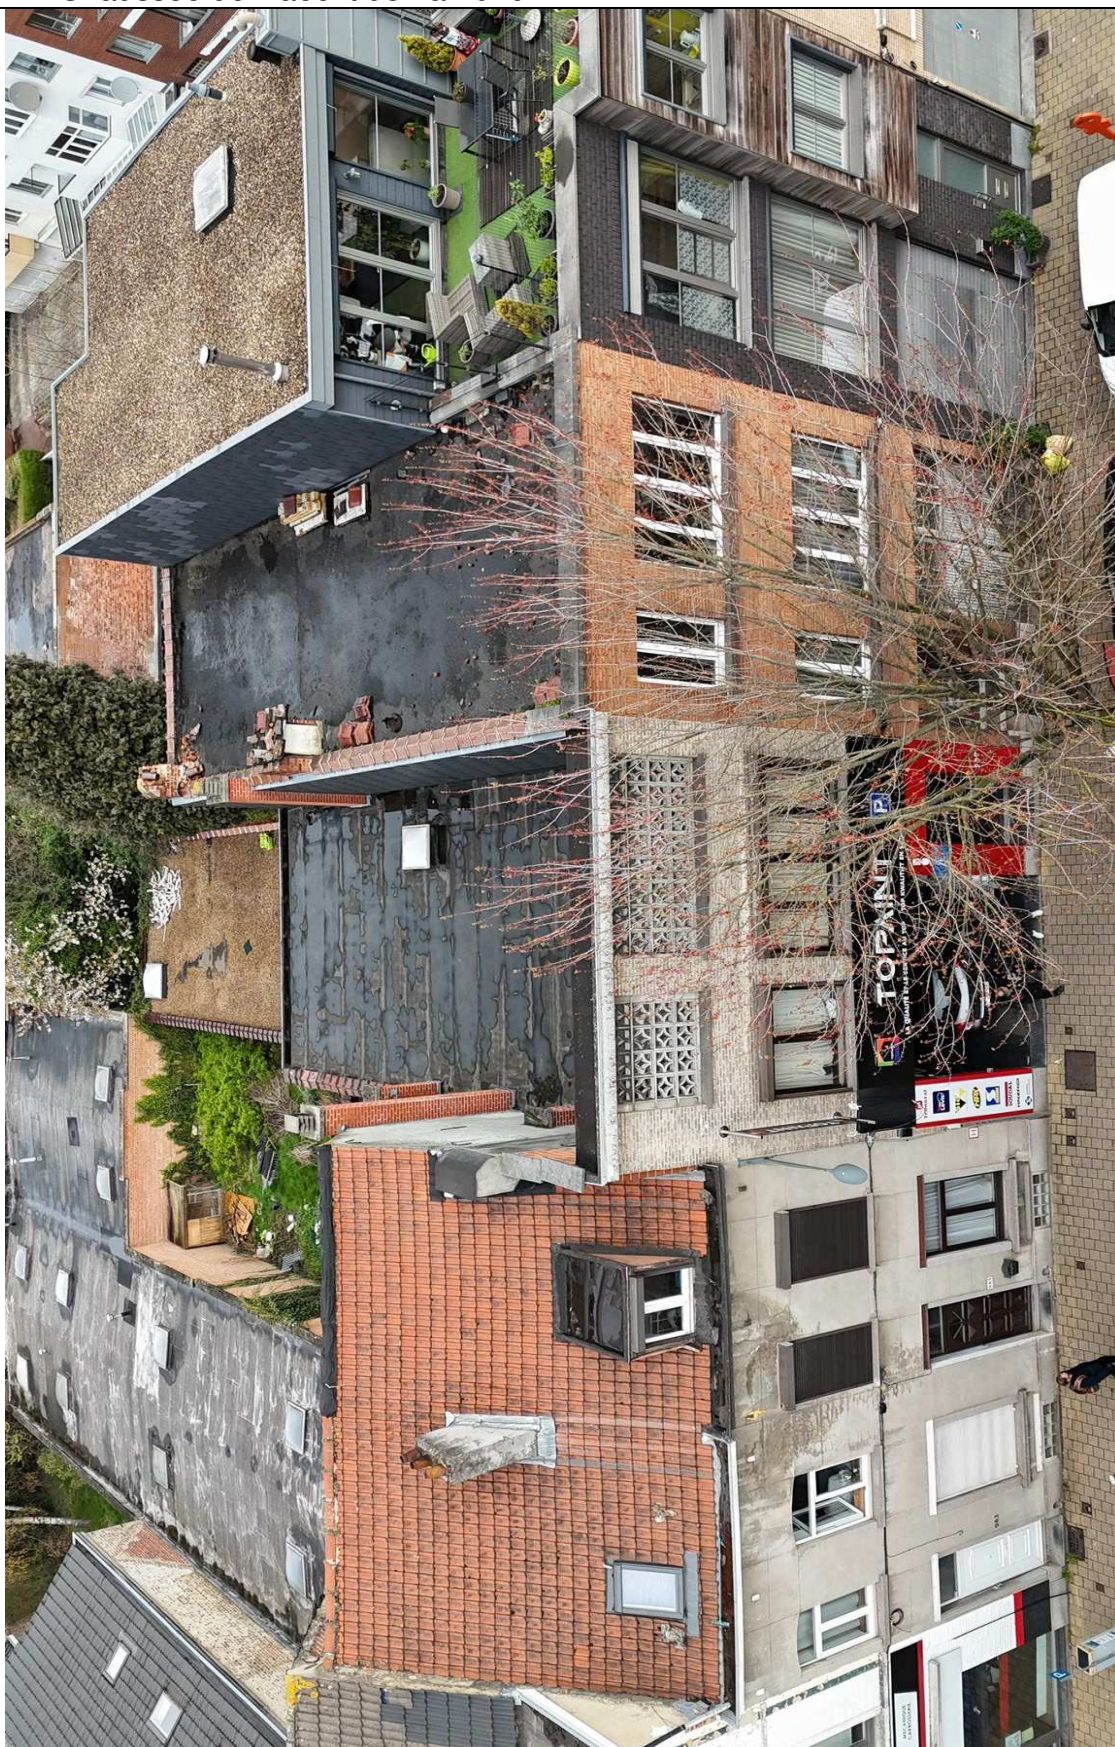

14 vers parcelle n° 985- 987 (objet de la demande) 989 et 991(demande similaire)