






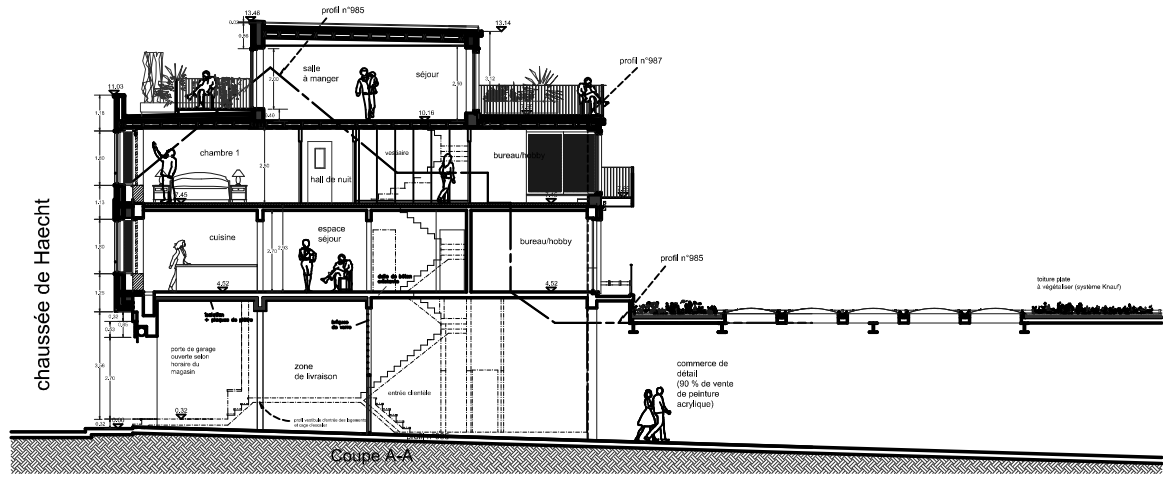

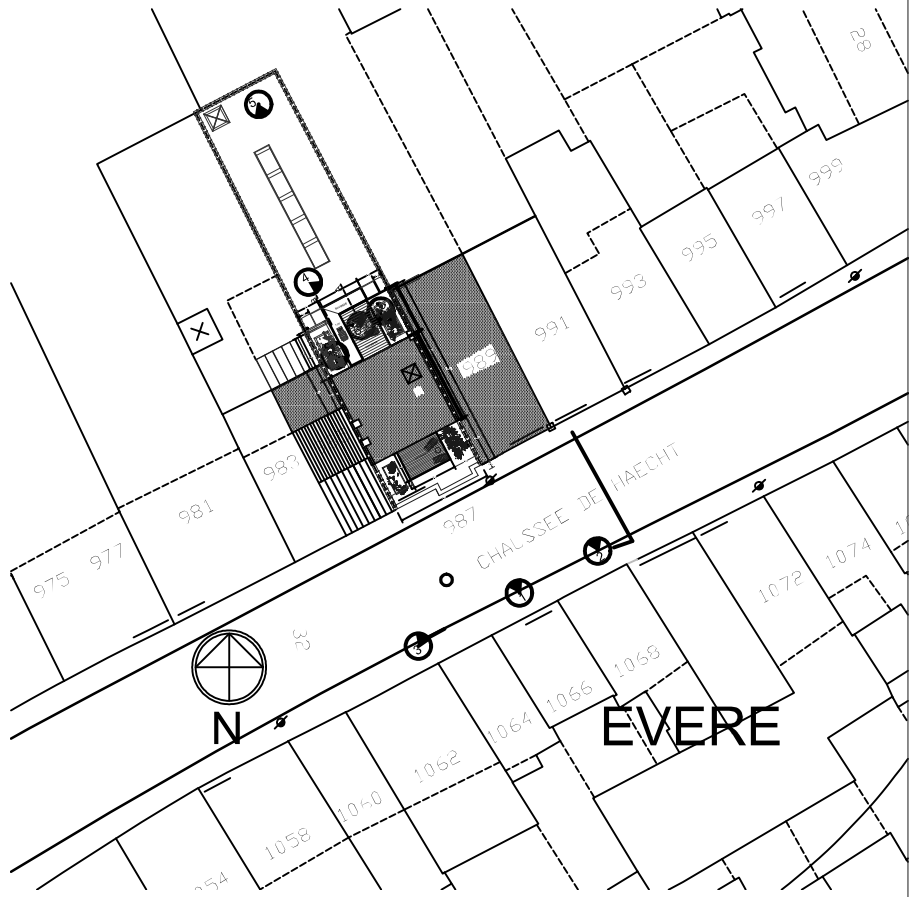

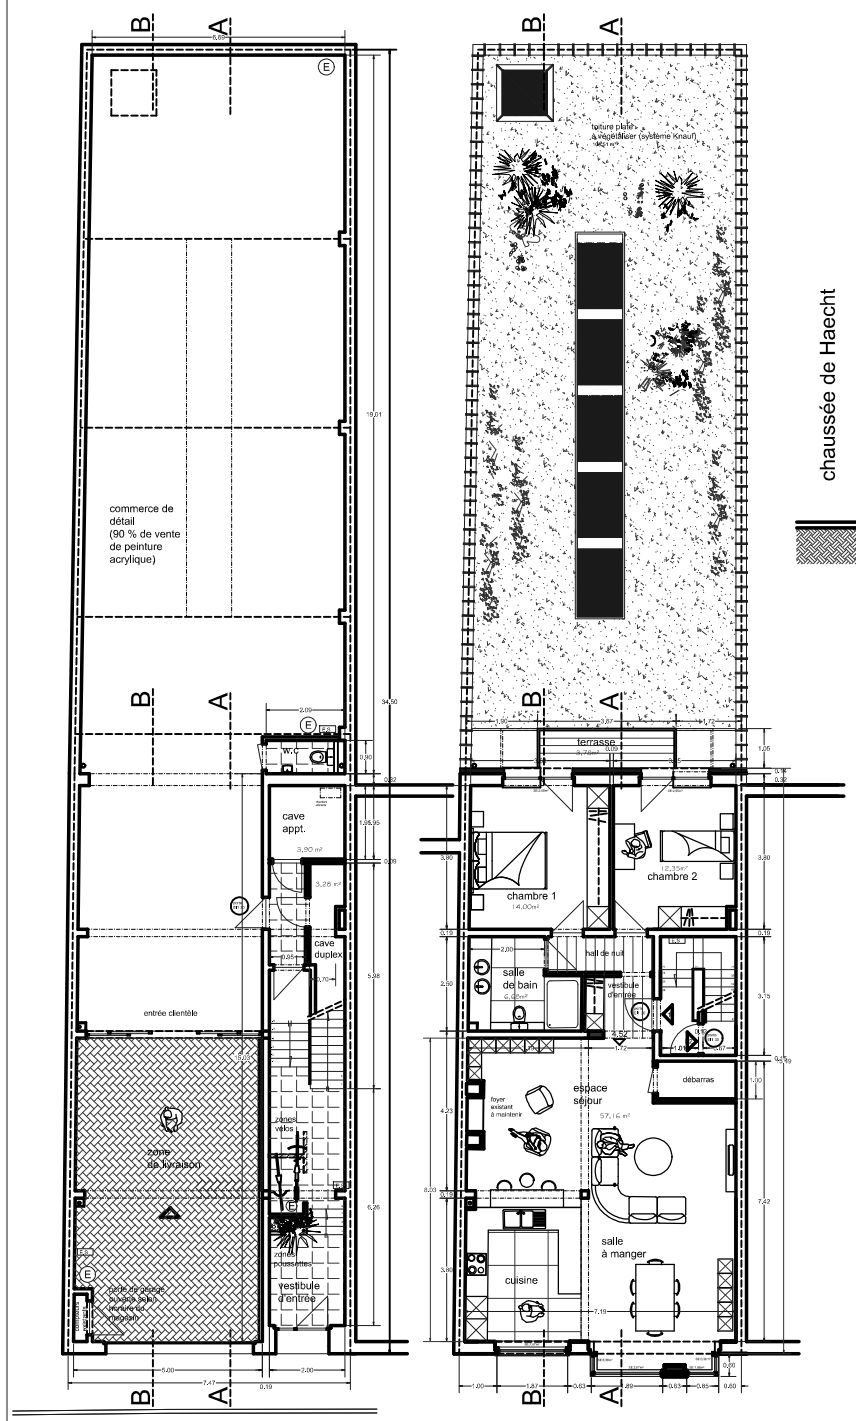

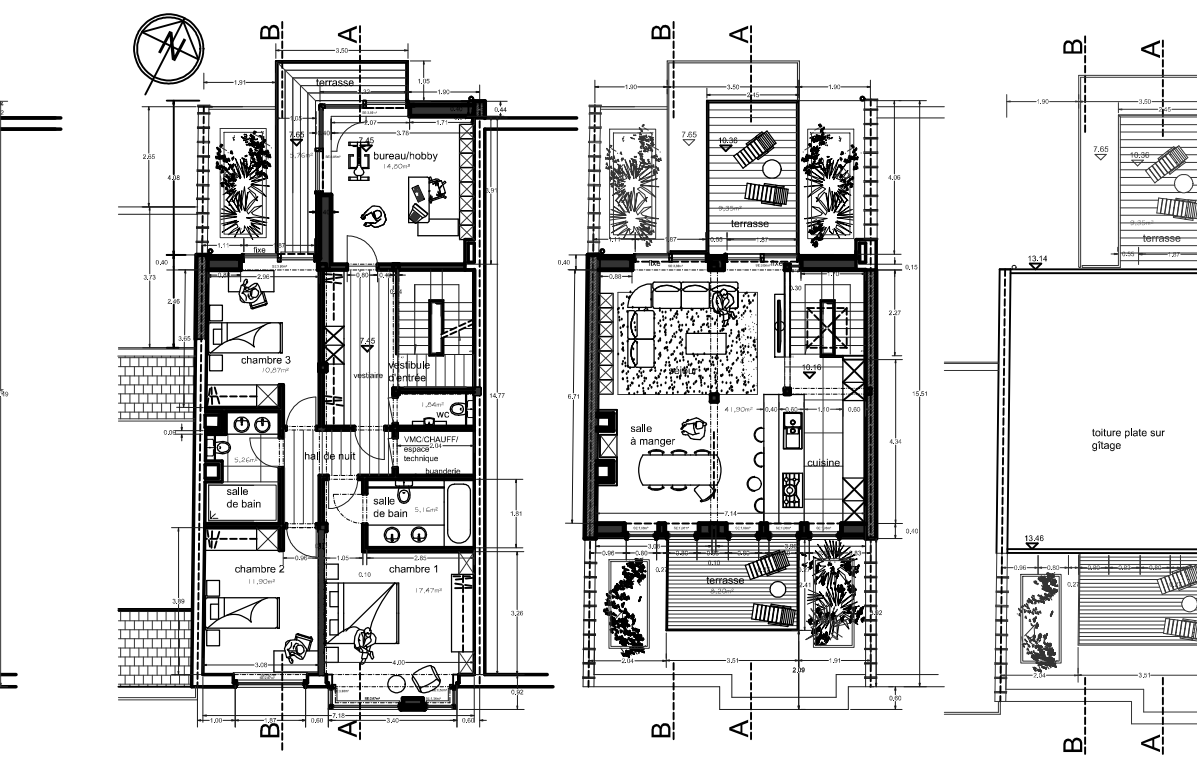

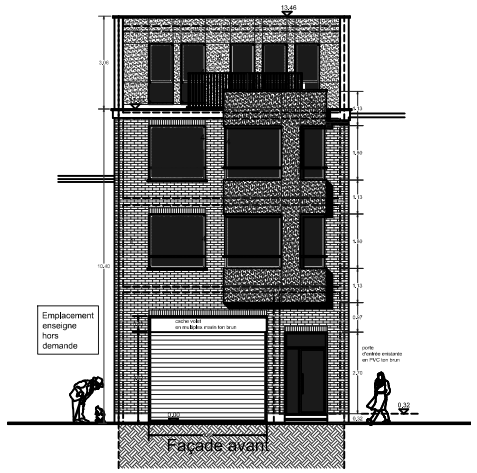

Rez-de-chaussée 1/50
superficie plancher: 250,00 m²
superficie plancher commerce: 212,24 m²

Premier étage 1/50
superficie plancher : 115,40 m²

Deuxième étage 1/50, duplex niv. nuit
superficie plancher : 104,39 m²

Troisième étage 1/50, duplex niv. jour
superficie plancher : 55,59 m²

Toiture 1/50

Indice	Date	Objet des modifications
a		
b		
c		
d		
e		
f		
g		
h		

Rehaussement d'un immeuble de rapport pour ajouter une unité de logement (réactivation du PU du 05/12/2015)
avec inversion du niveau jour et du niveau nuit .

Demande de permis d'urbanisme

Chantier	Chaussée de Haecht n°987 1140 Evere	
Maître de l'ouvrage	Monsieur KART Salih et,Madame MUBERRA Capa Berkenlaan 102 1850 GRIMBERGEN	T : 0494 / 54 99 98 (Mr. KART)
ARCHITECTES Deramay Pierre	Deramay Pierre Ir.Architecte Rue Renkin 32 1030 Bruxelles	T : 02 245 00 21 F : 02 245 19 21 E-mail :architectes.ab@skynet.be

Date	Echelles	Dossier	Plan n°
26 mai 2026	div.	26.05.26	DOCUMENT DE SYNTHESE