

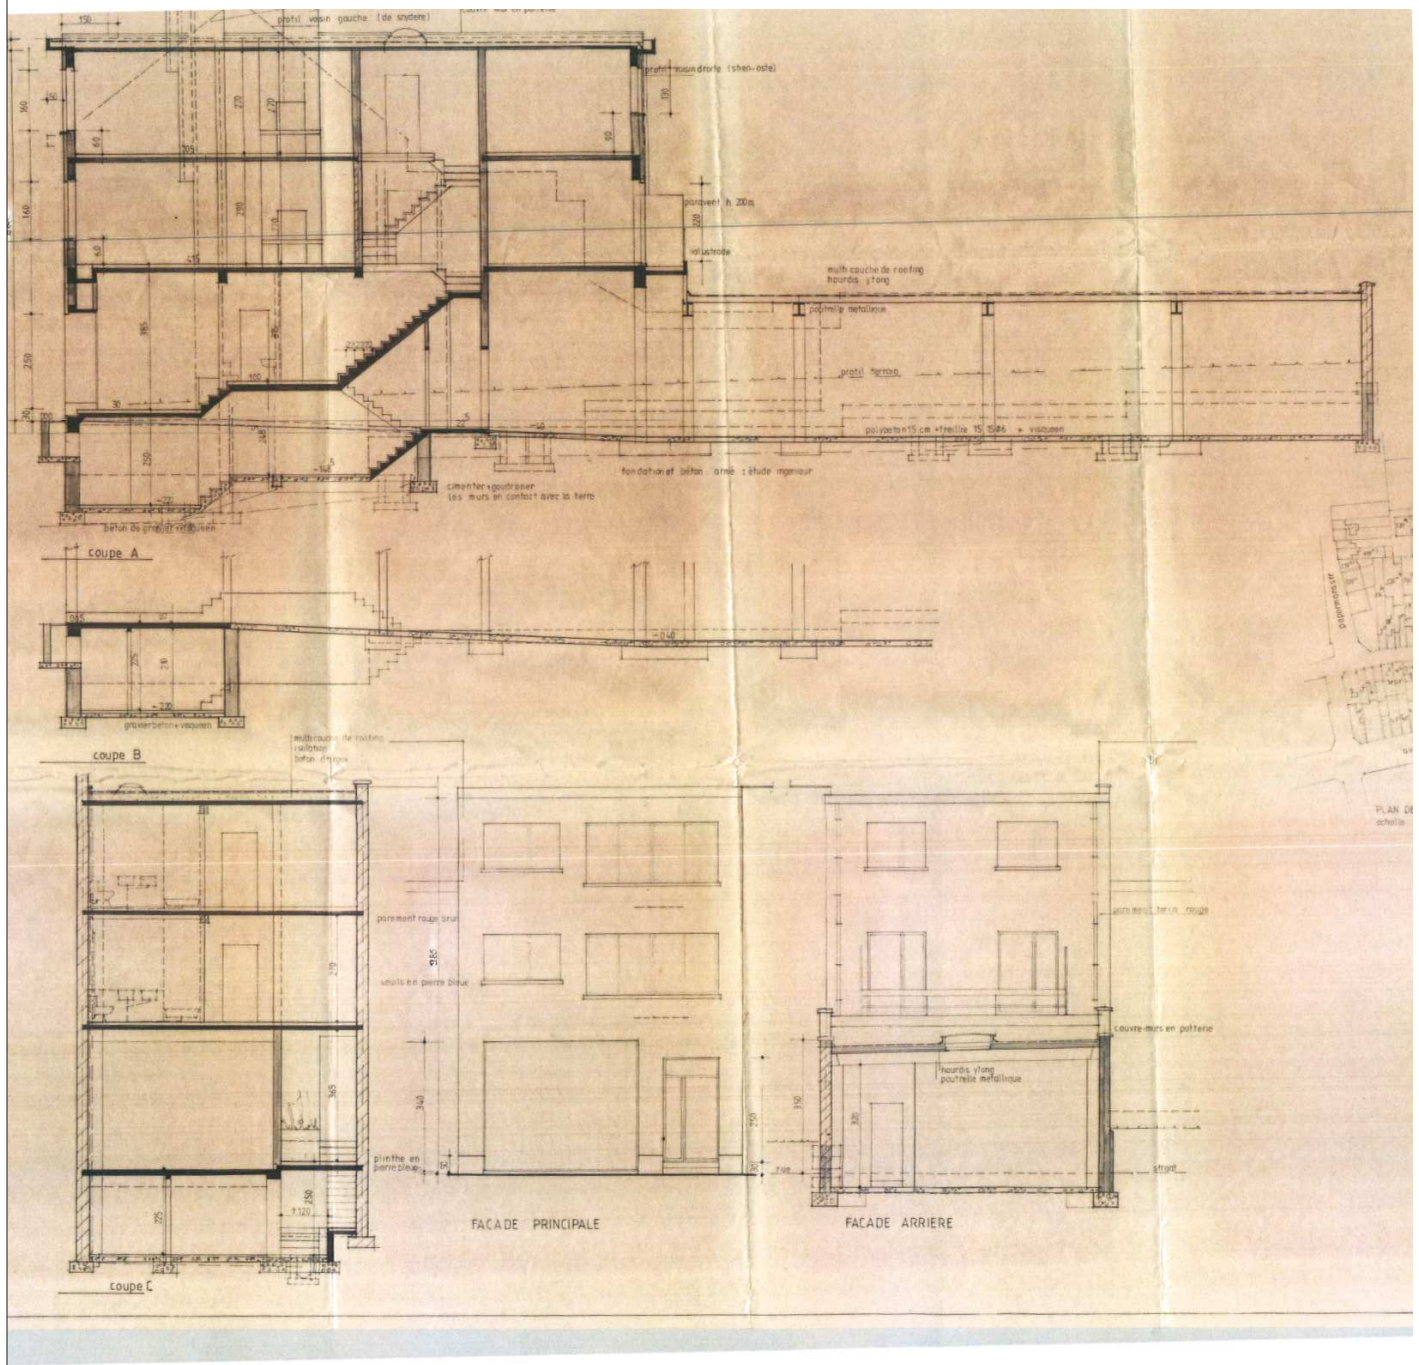


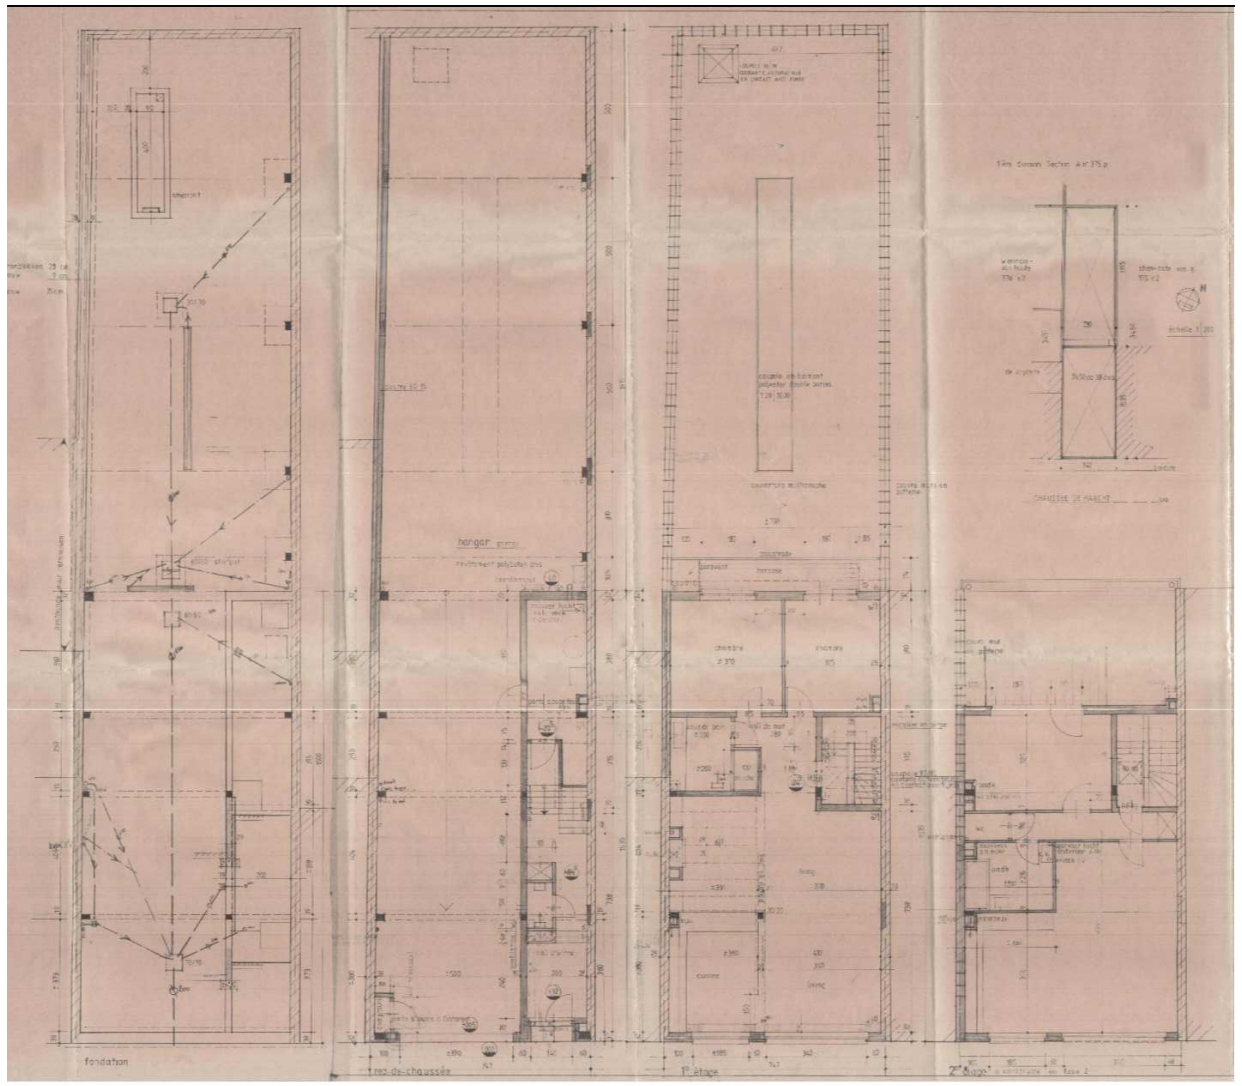

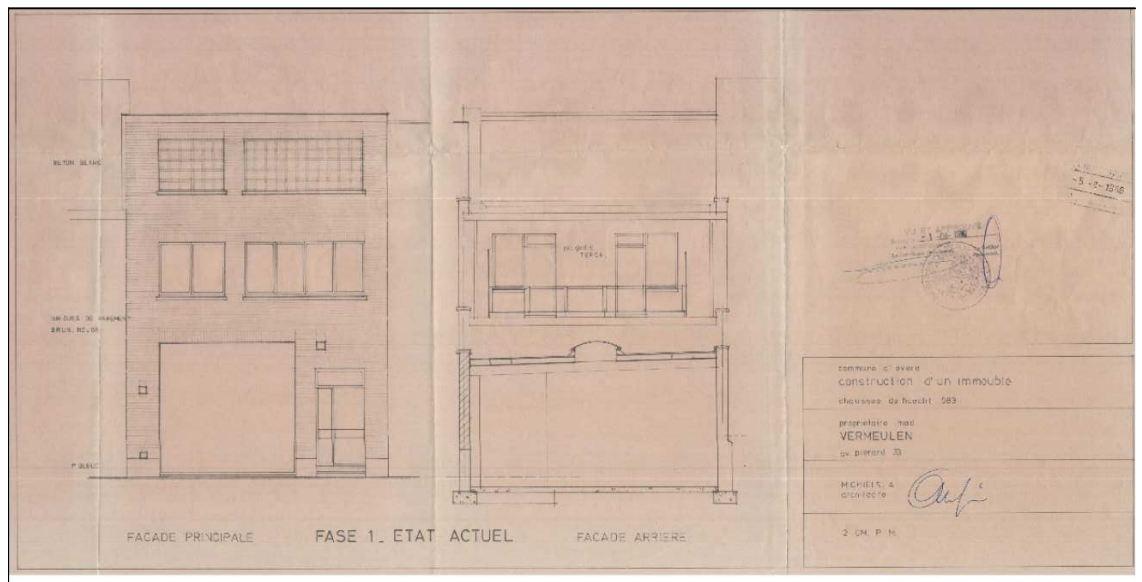

Indice	Date	Objet des modifications
i		
h		
j		
i		
h		
g		
f		
e		
d		
c		
b		
a		

Rehaussement d'un immeuble de rapport pour ajouter une unité de logement (réactivation du PU du 05/12/2015)
avec inversion du niveau jour et du niveau nuit .

Situation de droit 1986

Chantier	Chaussée de Haecht n°987 1140 Evere	
Maître de l'ouvrage	Monsieur KART Salih et,Madame MUBERRA Capa Berkenlaan 102 1850 GRIMBERGEN	T : 0494 / 54 99 98 (Mr. KART)
ARCHITECTES Deramay Pierre	Deramay Pierre Ir.Architecte Rue Remin 32 1030 Bruxelles	T : 02 245 00 21 F : 02 245 19 21 **Email** :architectes.ab@skynet.be

Date	Echelles	Dossier	Plan n°
26 mai 2026	div.	26.05.26	DOCUMENT DE SYNTHESE