



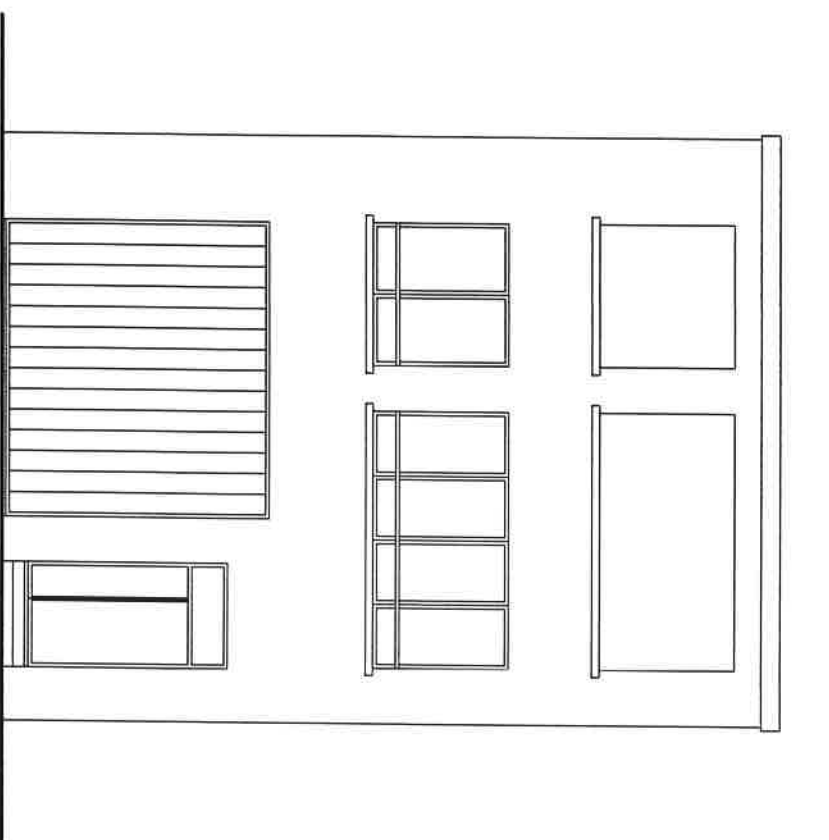


Façade à rue

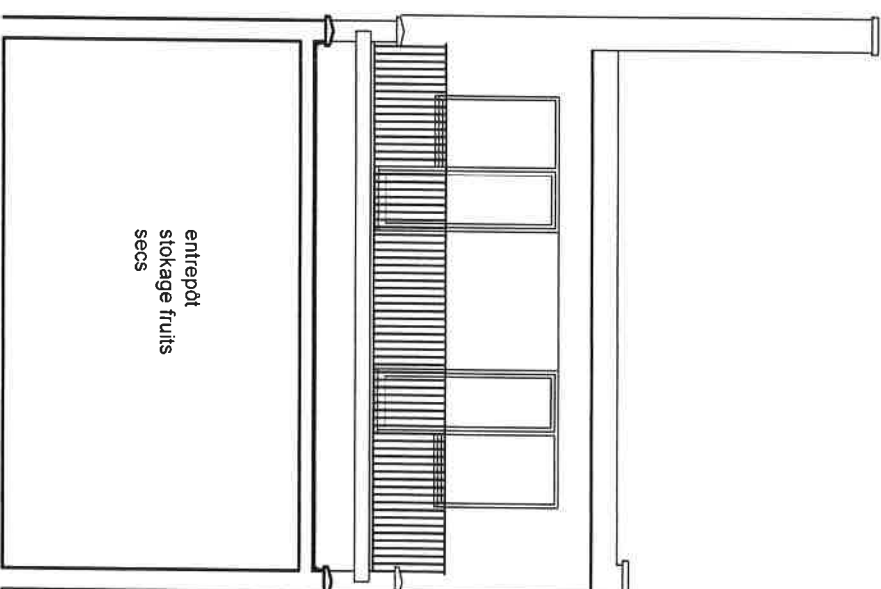


Façade arrière


situation
de fait

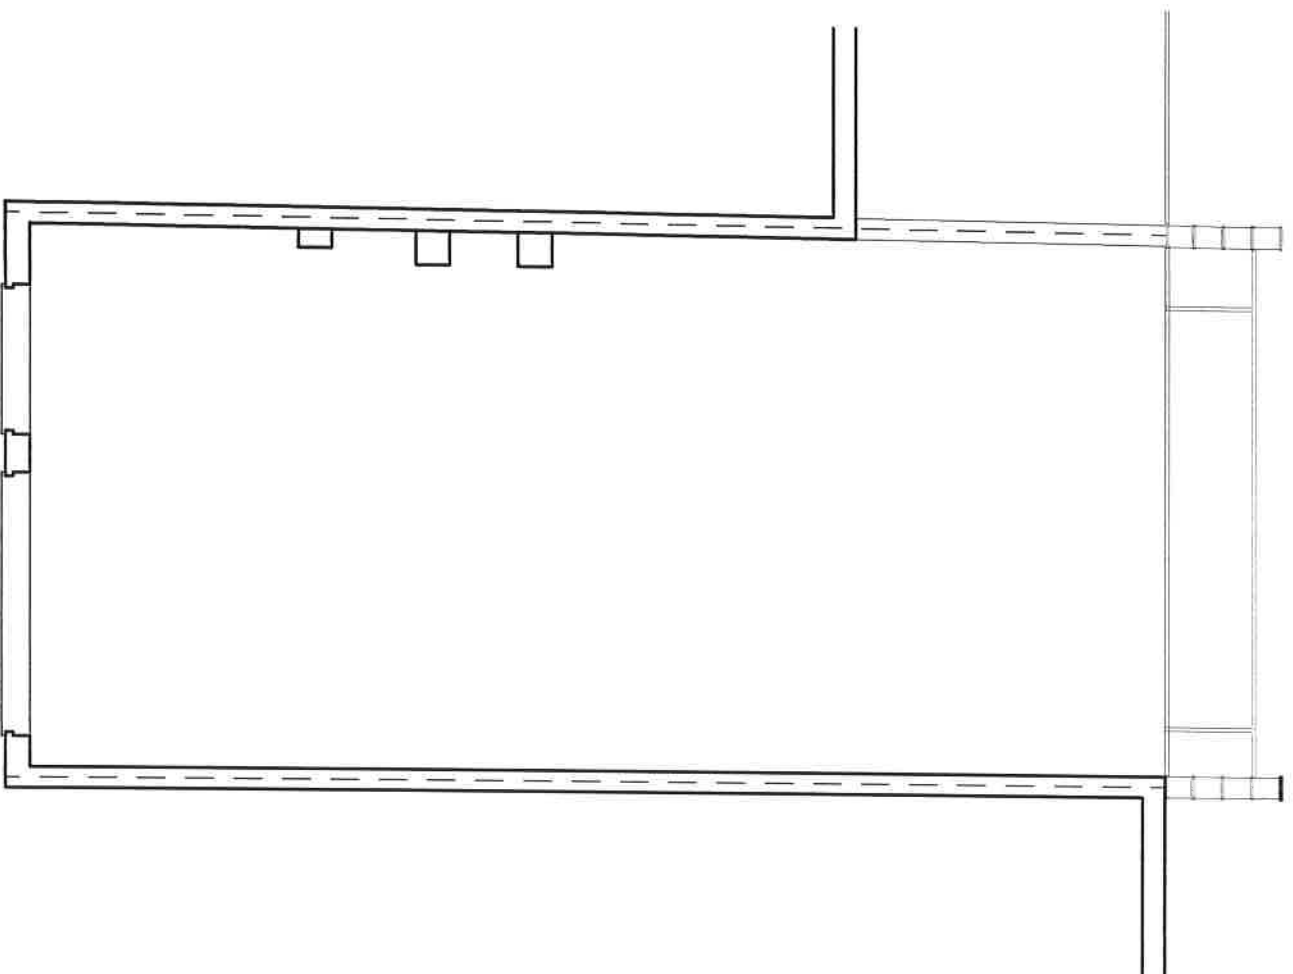

Deuxième étage (toiture) 1/100

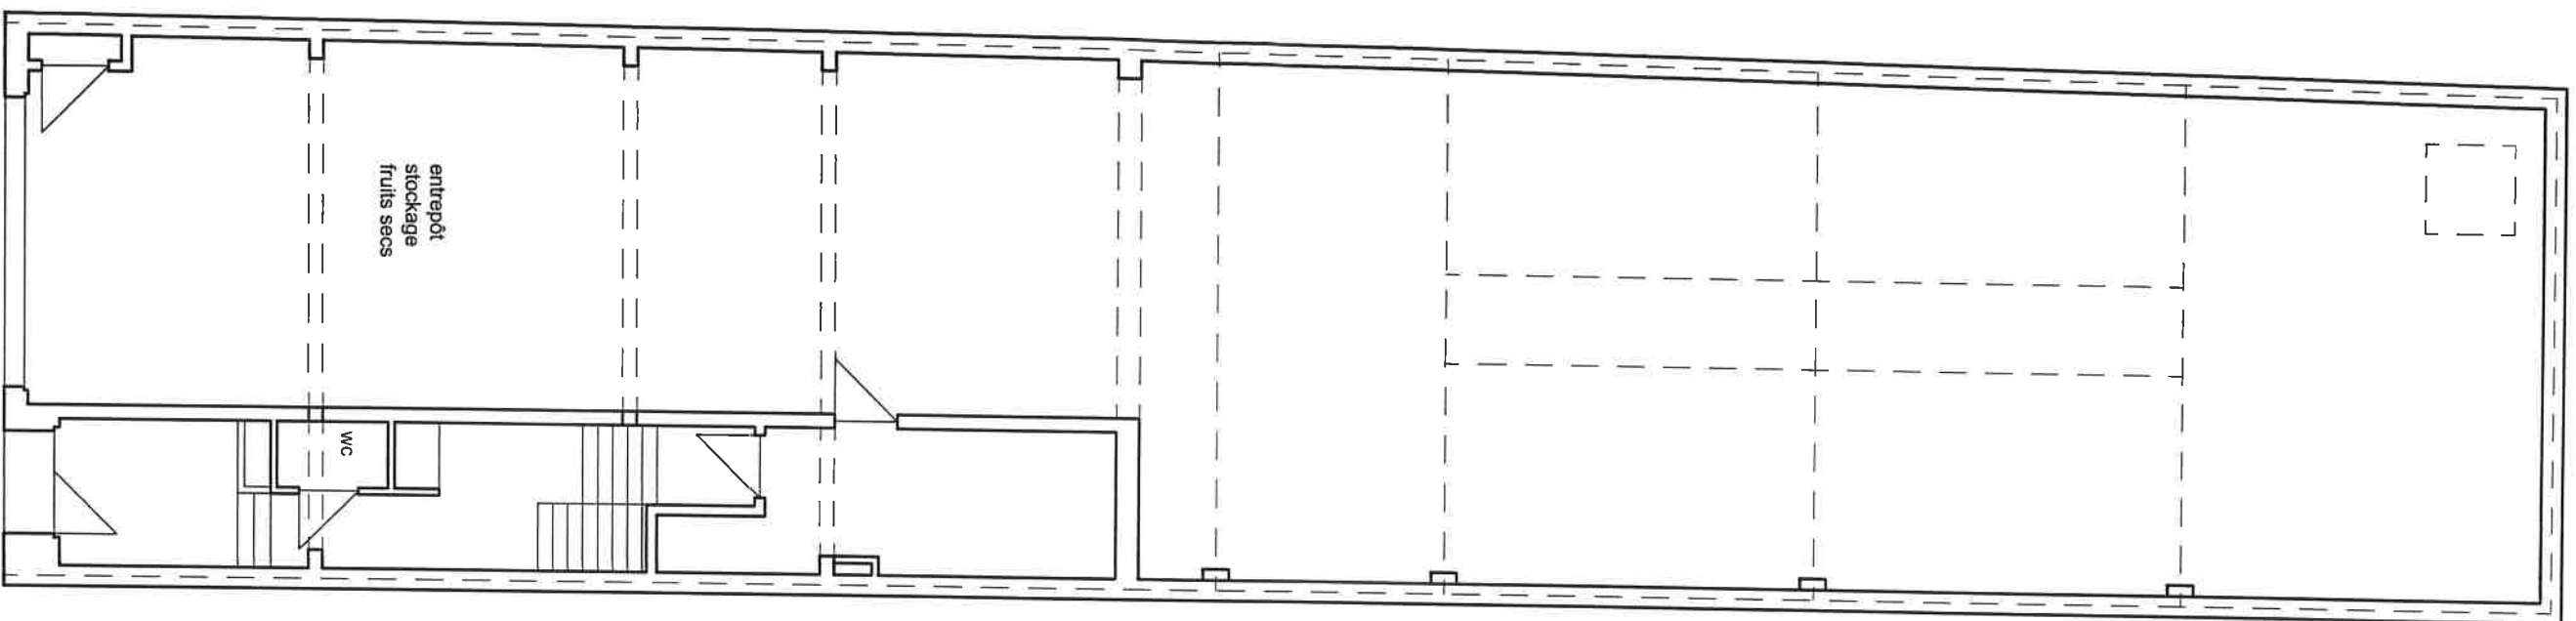

rez de chaussée 1/100

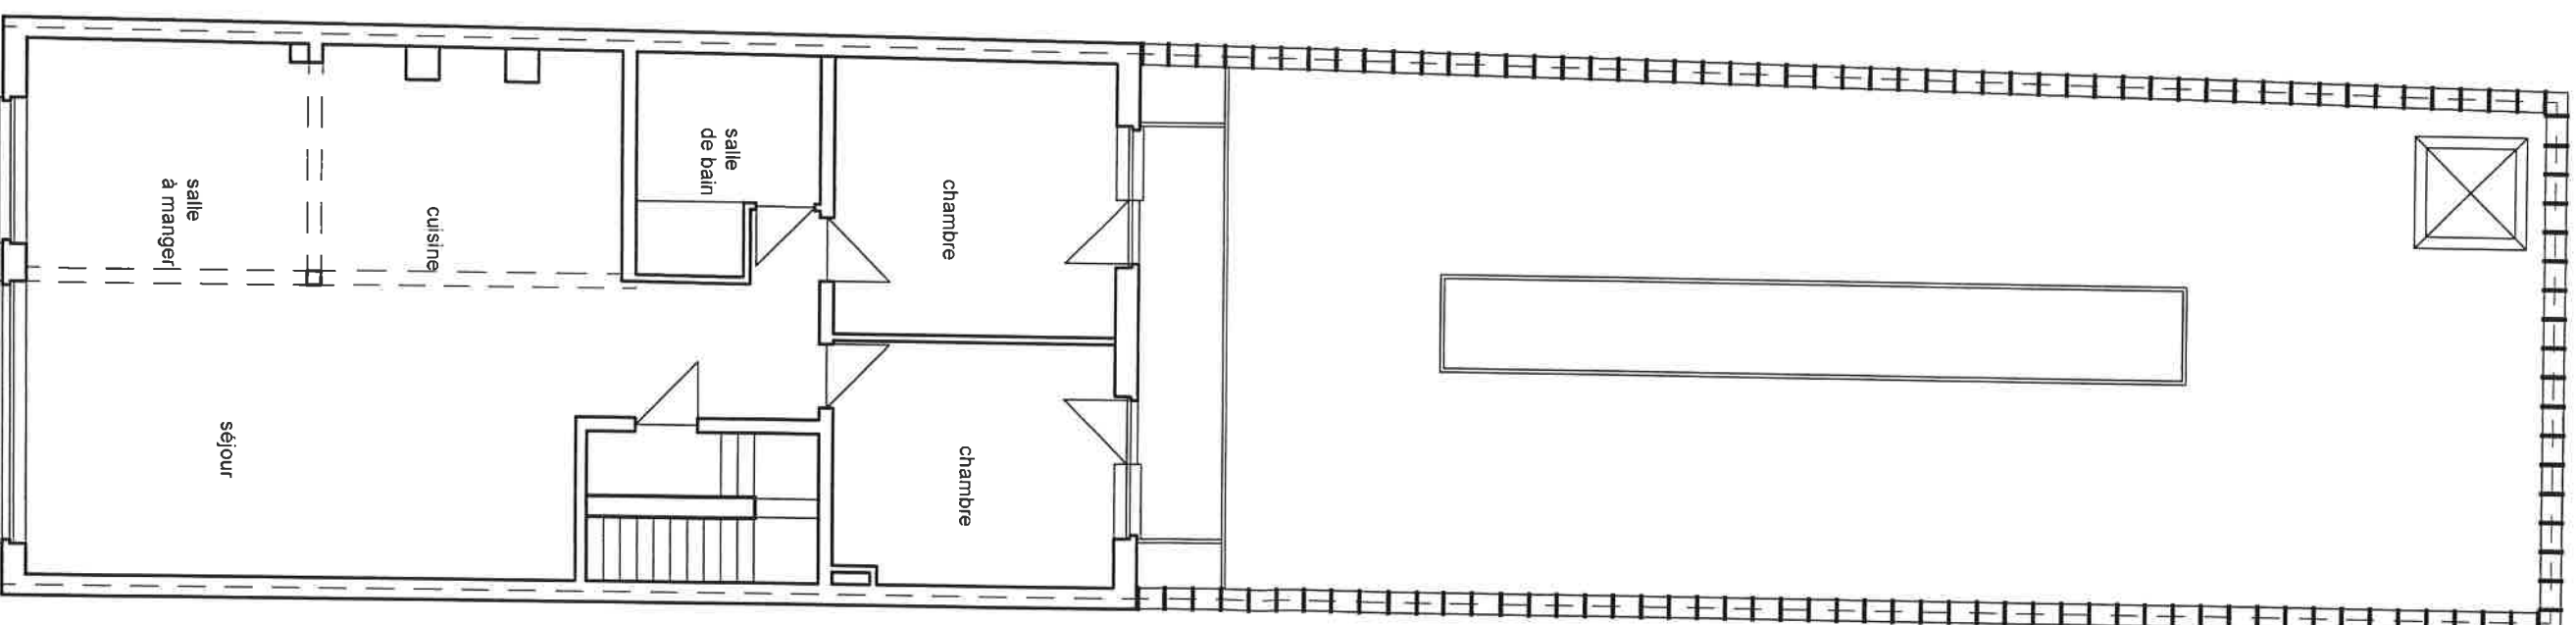

premier étage 1/100