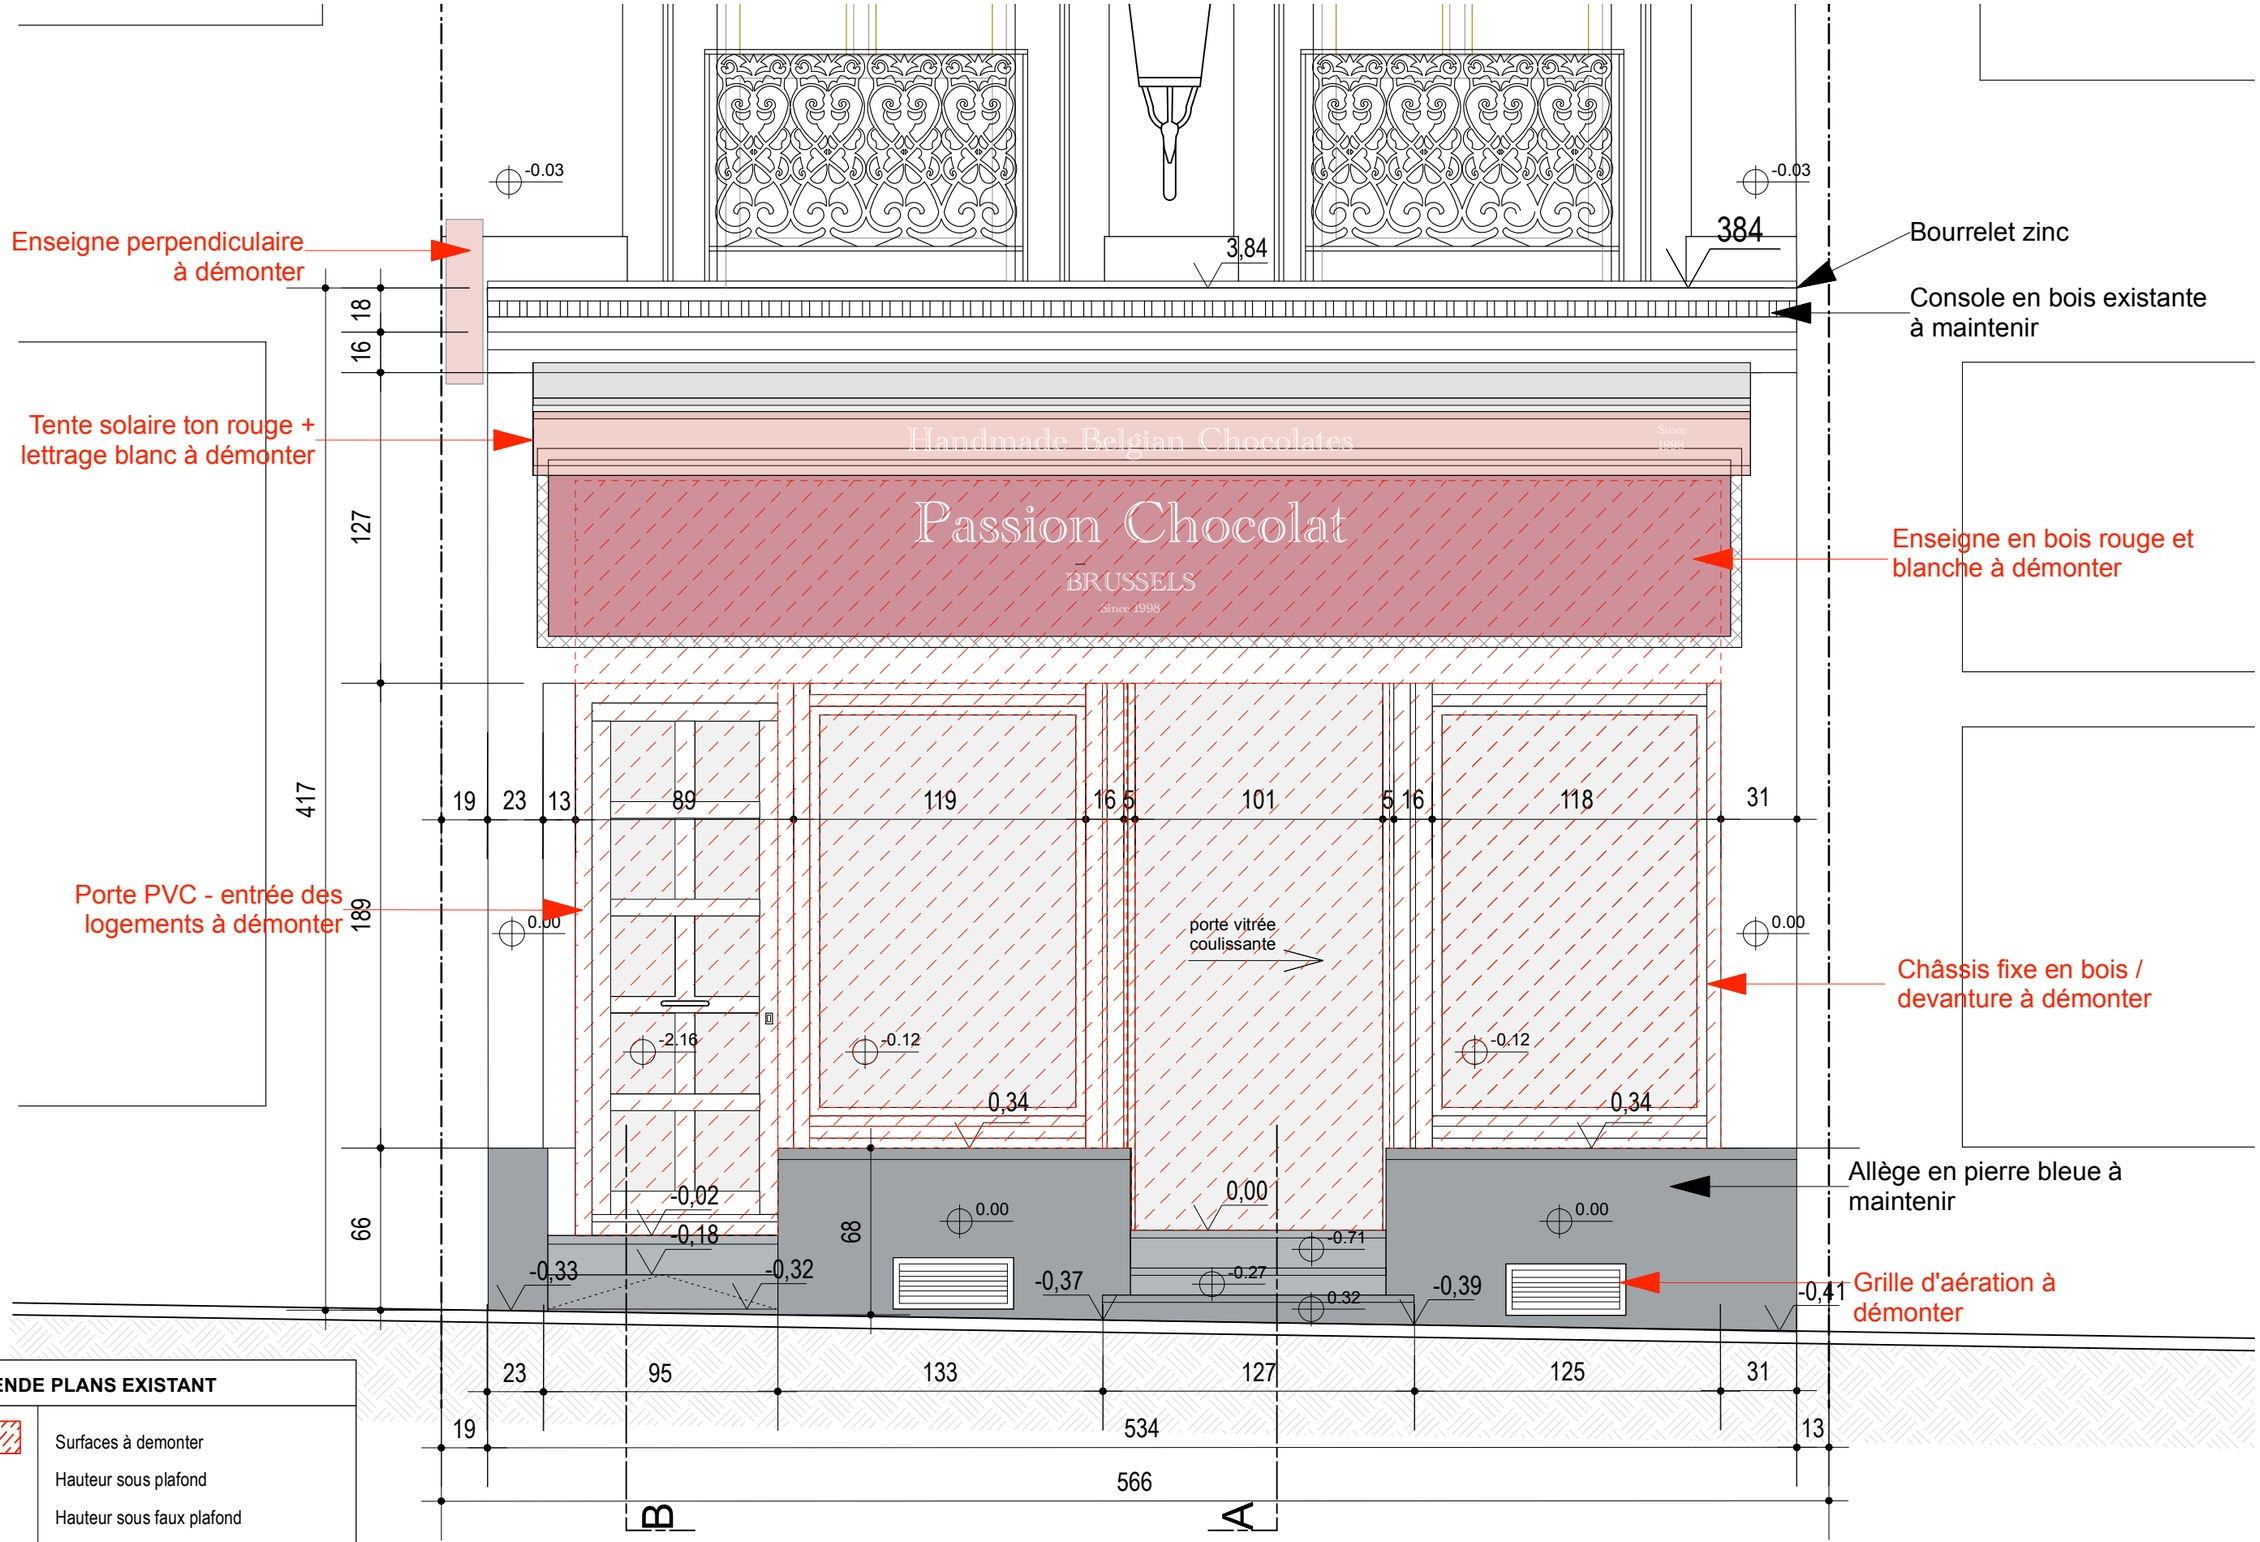


LEGENDE PLANS EXISTANT

	Surfaces à demonter
Hsp	Hauteur sous plafond
Hsfp	Hauteur sous faux plafond
0,00 0,00	Niveaux
	Mitoyen

DEMANDE DE PERMIS D'URBANISME

transformation de la devanture commerciale au rez-de-chaussée d'un immeuble mitoyen, modification de l'utilisation du commerce (commerce de café devient commerce de produits de bouche – chocolaterie fine) et régularisation de la couverture de la toiture plate du rez-de-chaussée en fond de parcelle

Rue du Marché aux Herbes , n°81 - 1000-Bruxelles

ARCHITECTE :

MAÎTRE DE L'OUVRAGE :

détail de principe : devanture commerciale


ÉLÉVATION : FACADE AVANT

SITUATION EXISTANT

DATE 03.07.2026

CADASTRE D°1 S°A 429b

ECHELLE 1/25

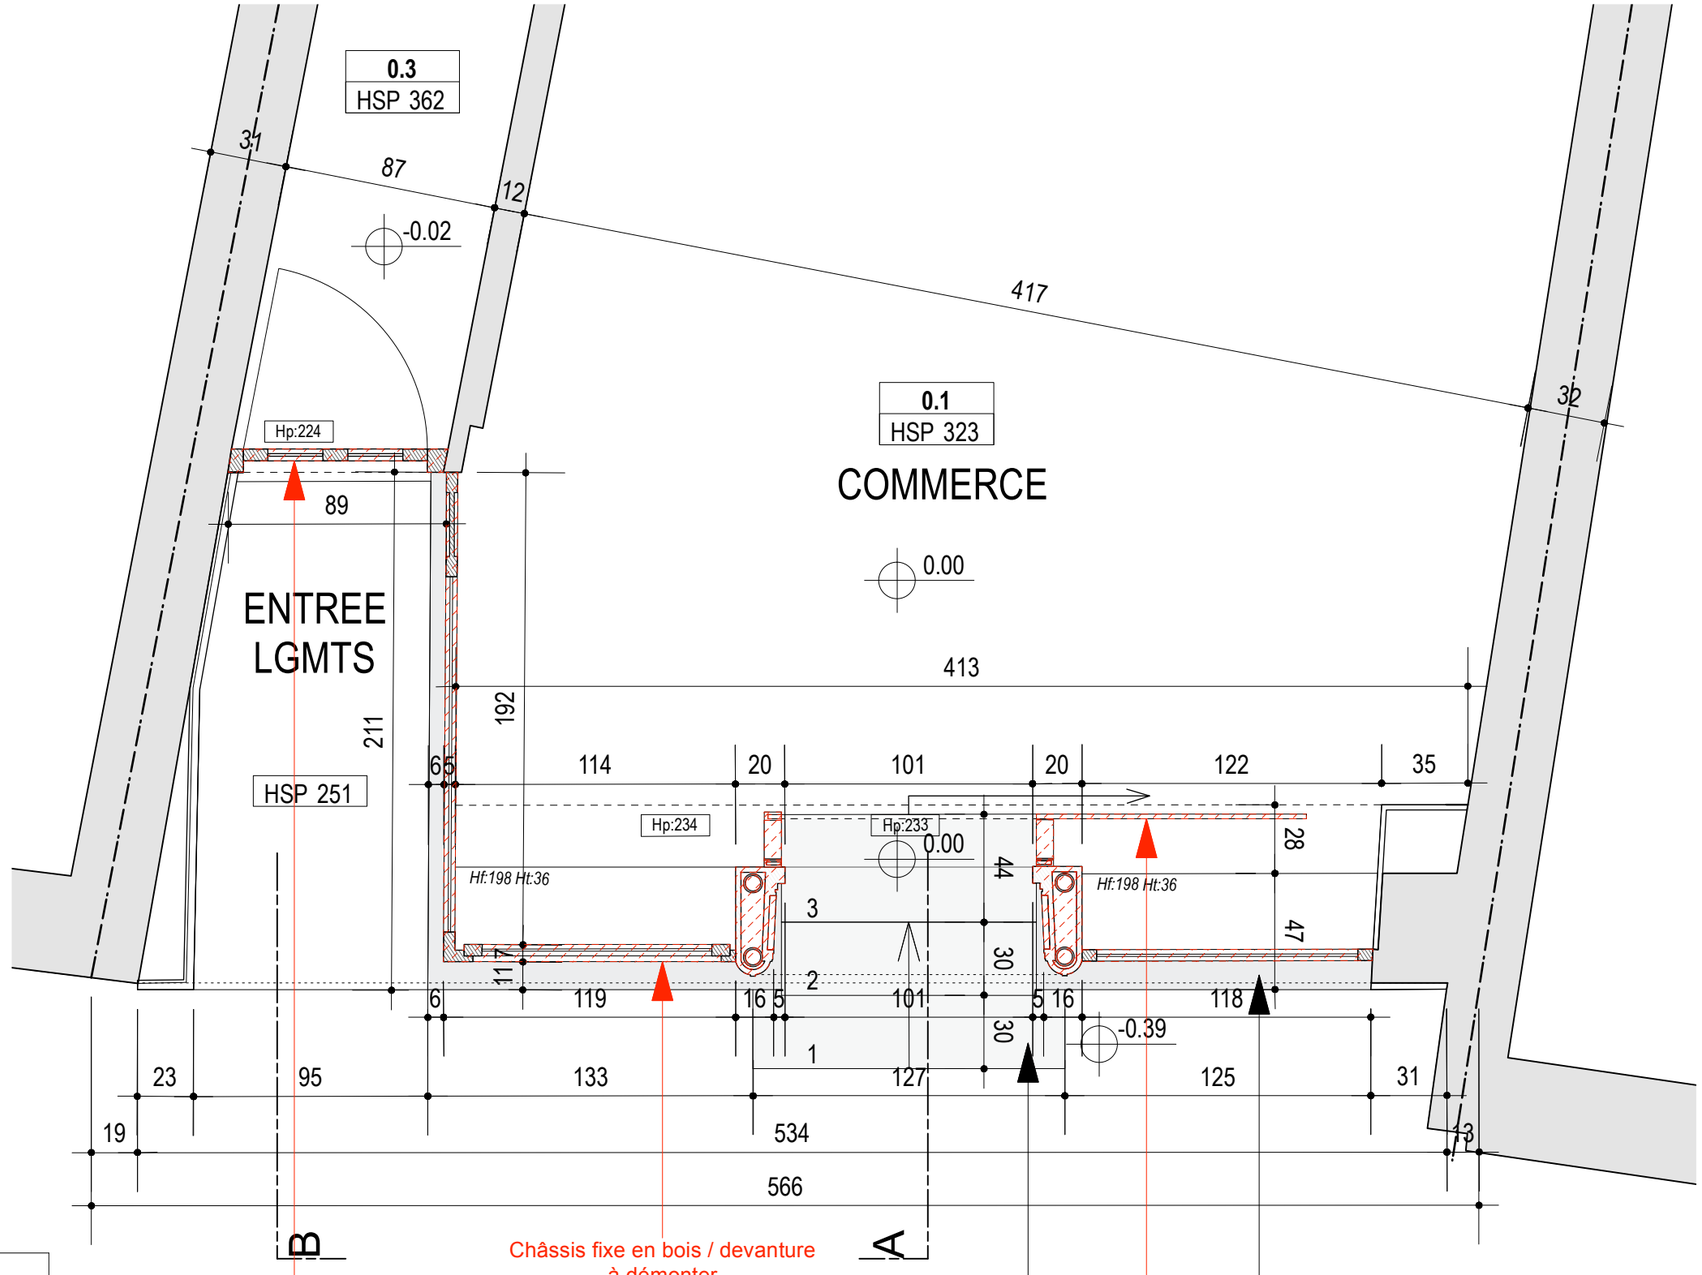

LEGENDE PLANS EXISTANT

	Surfaces à demonter
Hsp	Hauteur sous plafond
Hsfp	Hauteur sous faux plafond
0.00 0.00	Niveaux
——	Mitoyen

DEMANDE DE PERMIS D'URBANISME

transformation de la devanture commerciale au rez-de-chaussée d'un immeuble mitoyen, modification de l'utilisation du commerce (commerce de café devient commerce de produits de bouche – chocolaterie fine) et régularisation de la couverture de la toiture plate du rez-de-chaussée en fond de parcelle

Rue du Marché aux Herbes , n°81 - 1000-Bruxelles

ARCHITECTE :

BARR architects SRL
repr par A. Piette
Avenue Molière, 72 - 1090 Bruxelles
Tel: 02/537 28 39
mail : info@barr-architects.be

MAÎTRE DE L'OUVRAGE :

le Comptoir de l'Epicerie SRL
représentée par M. de Giey Henry
Rue au Beurre 17
1000 BRUXELLES

détail de principe : devanture commerciale


PLAN: DEVANTURE COMMERCE

SITUATION EXISTANT

DATE 03.07.2026

CADASTRE D°1 S°A 429b

ECHELLE 1/25

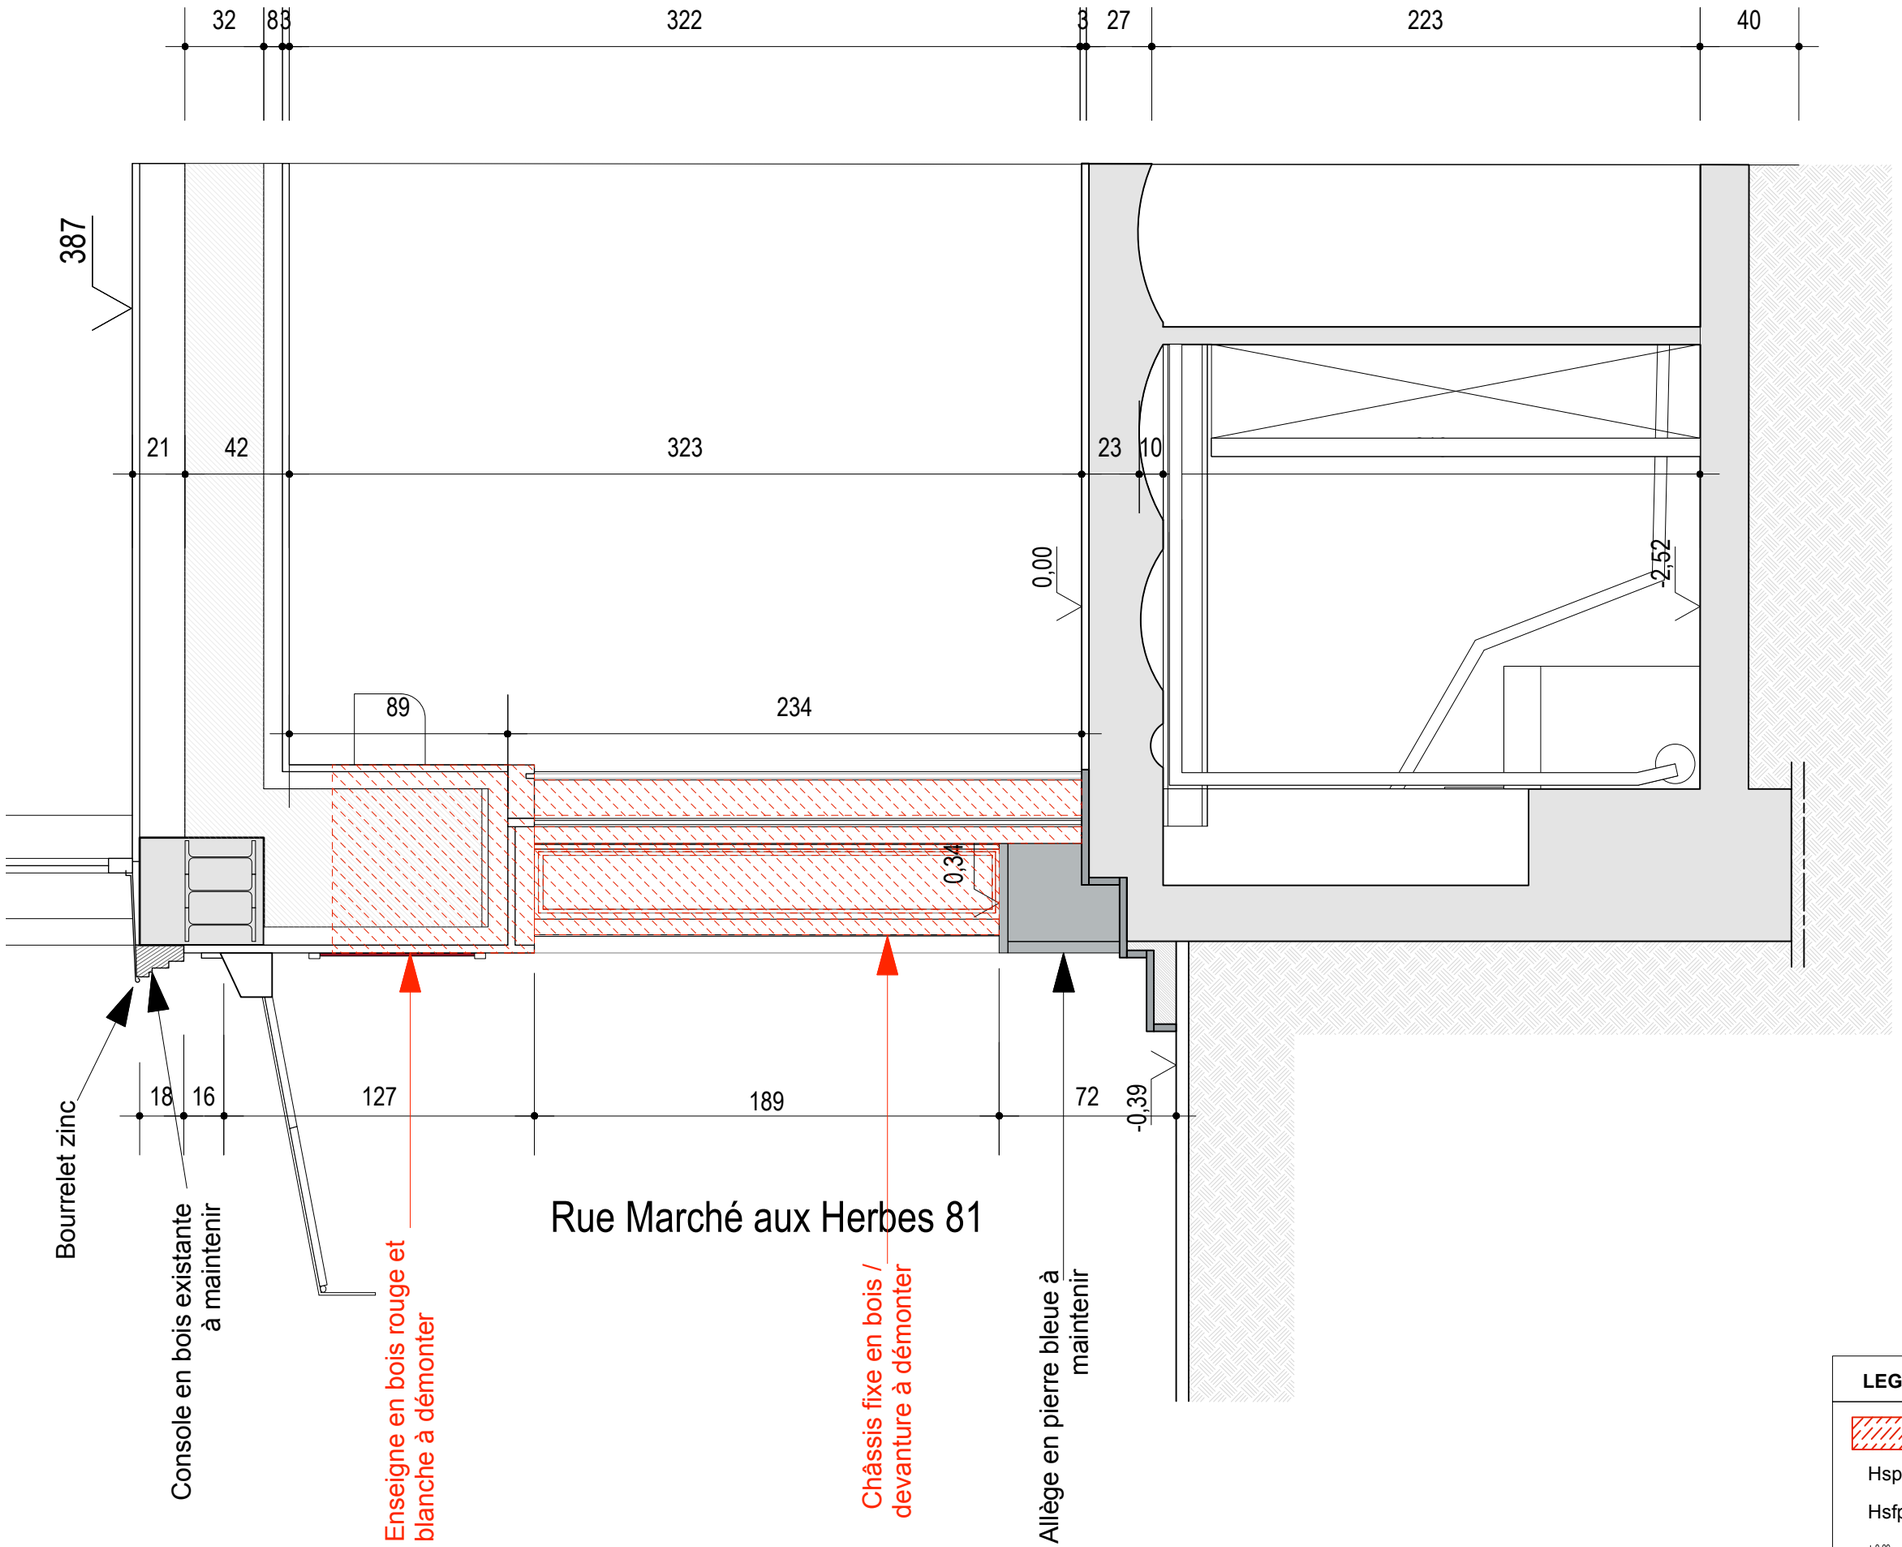

LEGENDE PLANS EXISTANT

	Surfaces à demonter
Hsp	Hauteur sous plafond
Hsfp	Hauteur sous faux plafond
0,00 0,00	Niveaux
	Mitoyen

DEMANDE DE PERMIS D'URBANISME

transformation de la devanture commerciale au rez-de-chaussée d'un immeuble mitoyen, modification de l'utilisation du commerce (commerce de café devient commerce de produits de bouche – chocolaterie fine) et régularisation de la couverture de la toiture plate du rez-de-chaussée en fond de parcelle

Rue du Marché aux Herbes , n°81 - 1000-Bruxelles

ARCHITECTE :
BARR architects SRL
repr par A. Piette
Avenue Molière, 72 - 1090 Bruxelles
Tel: 02/537 28 39
mail : info@barr-architects.be

MAÎTRE DE L'OUVRAGE :
le Comptoir de l'Epicerie SRL
représentée par M. de Giey Henry
Rue au Beurre 17
1000 BRUXELLES


détail de principe : devanture commerciale

COUPE A
SITUATION EXISTANT

DATE 03.07.2026

CADASTRE D°1 S°A 429b

ECHELLE 1/25

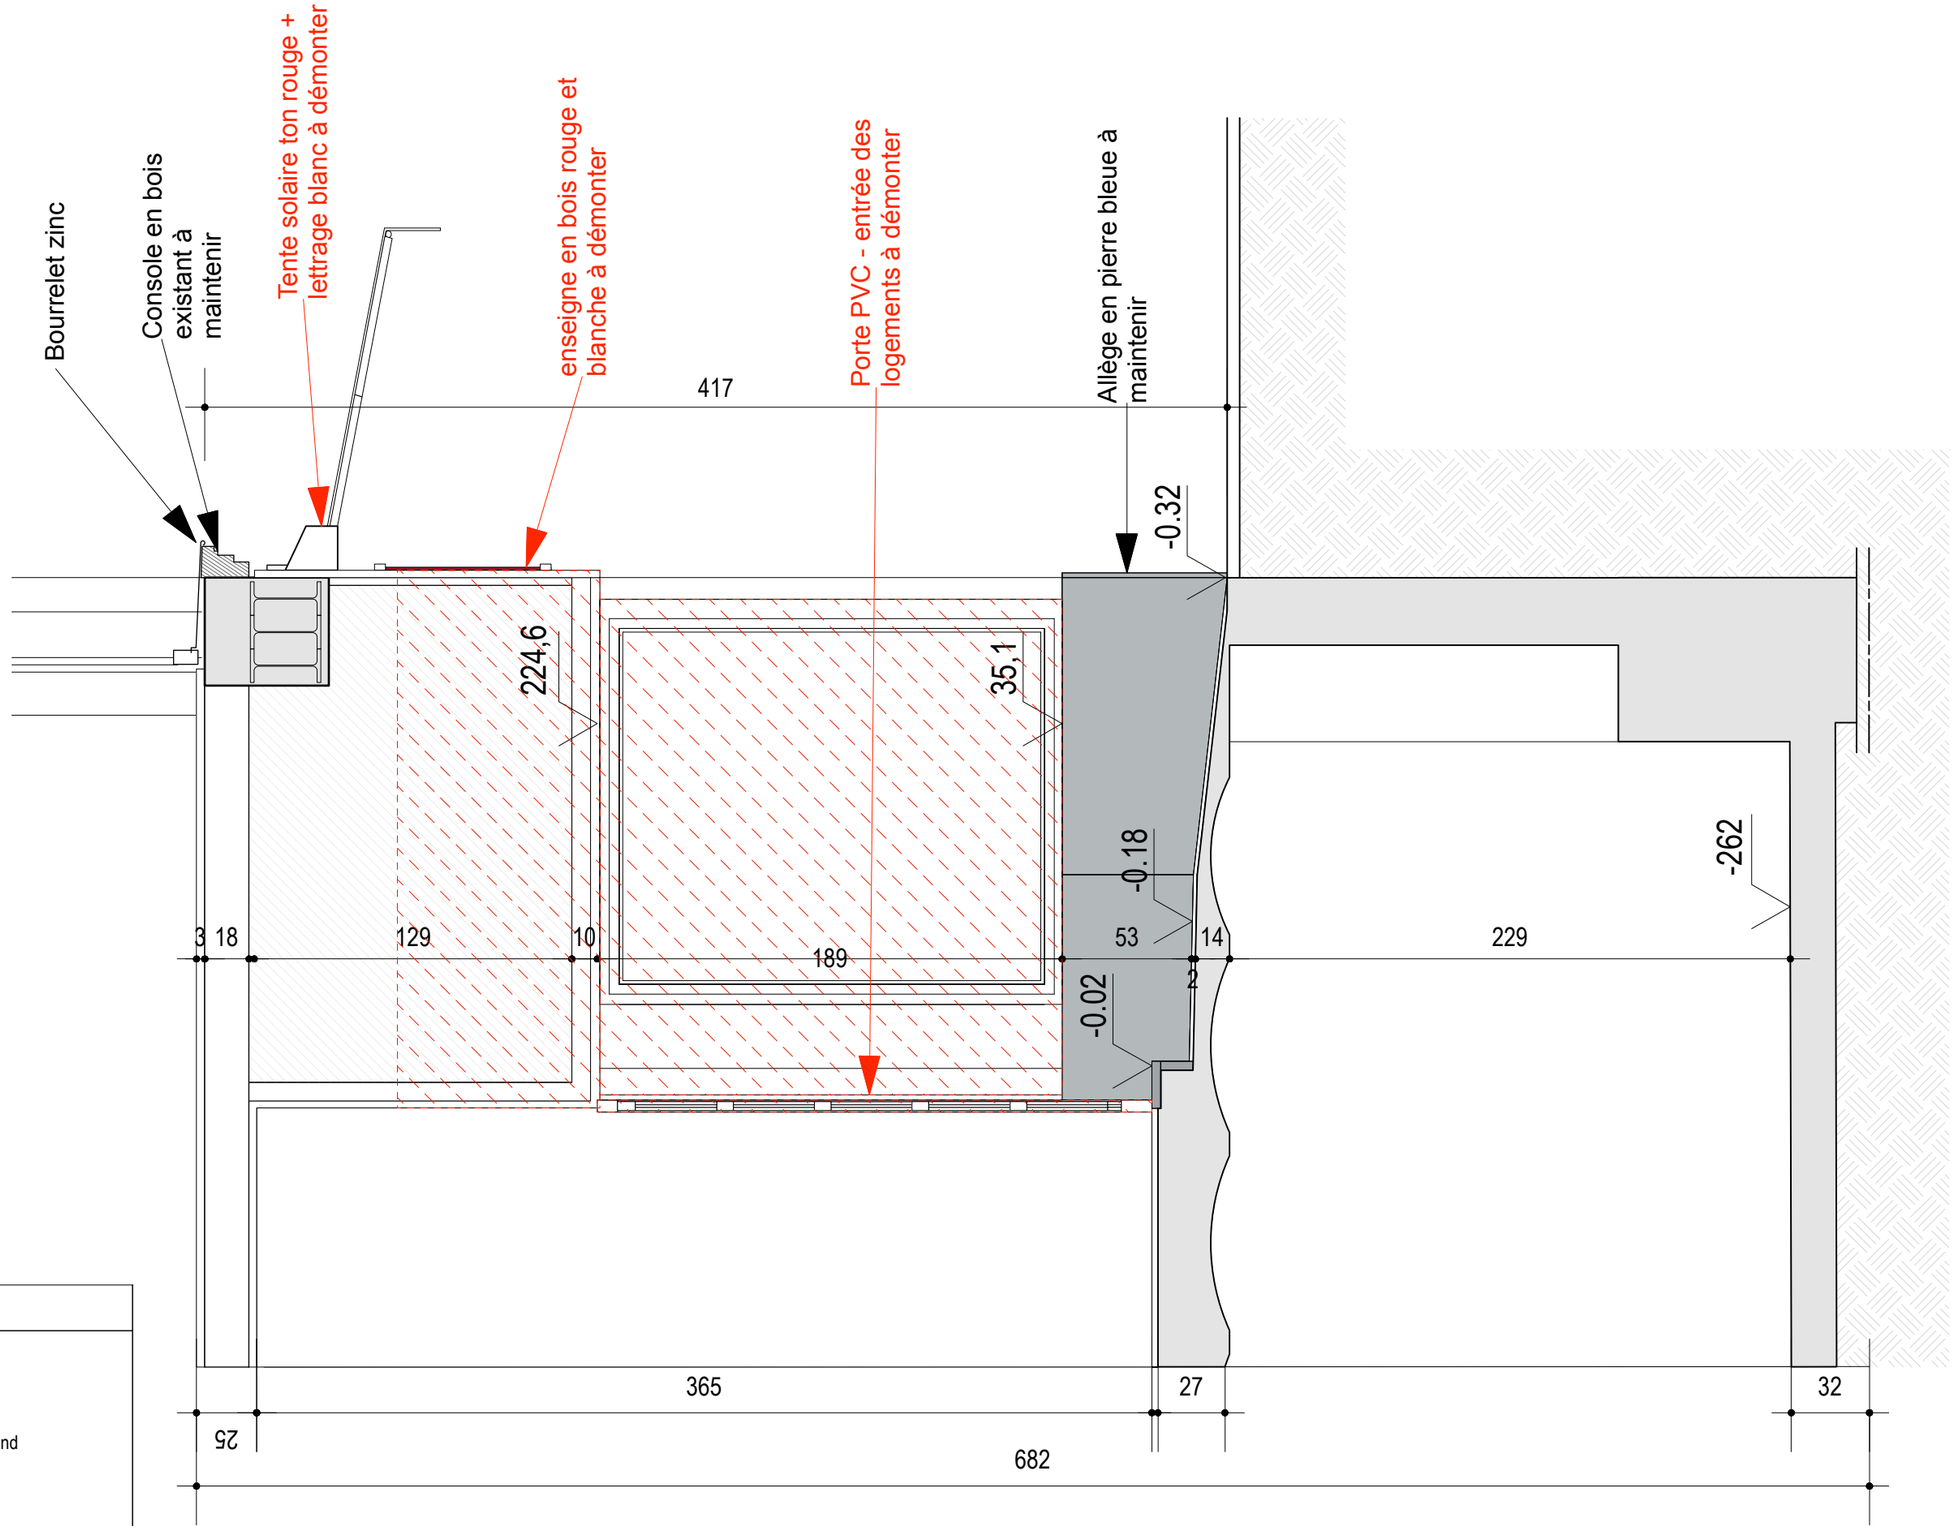

LEGENDE PLANS EXISTANT

	Surfaces à demonter
Hsp	Hauteur sous plafond
Hsfp	Hauteur sous faux plafond
0,00 0,00	Niveaux
	Mitoyen

DEMANDE DE PERMIS D'URBANISME

transformation de la devanture commerciale au rez-de-chaussée d'un immeuble mitoyen, modification de l'utilisation du commerce (commerce de café devient commerce de produits de bouche – chocolaterie fine) et régularisation de la couverture de la toiture plate du rez-de-chaussée en fond de parcelle

Rue du Marché aux Herbes , n°81 - 1000-Bruxelles

ARCHITECTE :

BARR architects SRL
repr par A. Piette
Avenue Molière, 72 - 1090 Bruxelles
Tel: 02/537 28 39
mail : info@barr-architects.be

MAÎTRE DE L'OUVRAGE :

le Comptoir de l'Epicerie SRL
représentée par M. de Giey Henry
Rue au Beurre 17
1000 BRUXELLES

détail de principe : devanture commerciale

COUPE B

SITUATION EXISTANT

DATE 03.07.2026

CADASTRE D°1 S°A 429b

ECHELLE 1/25