
Reconstruction:
Modification de la facade
Date de délivrance du parmis : 30/05/1872
Référence du dossier : 15827

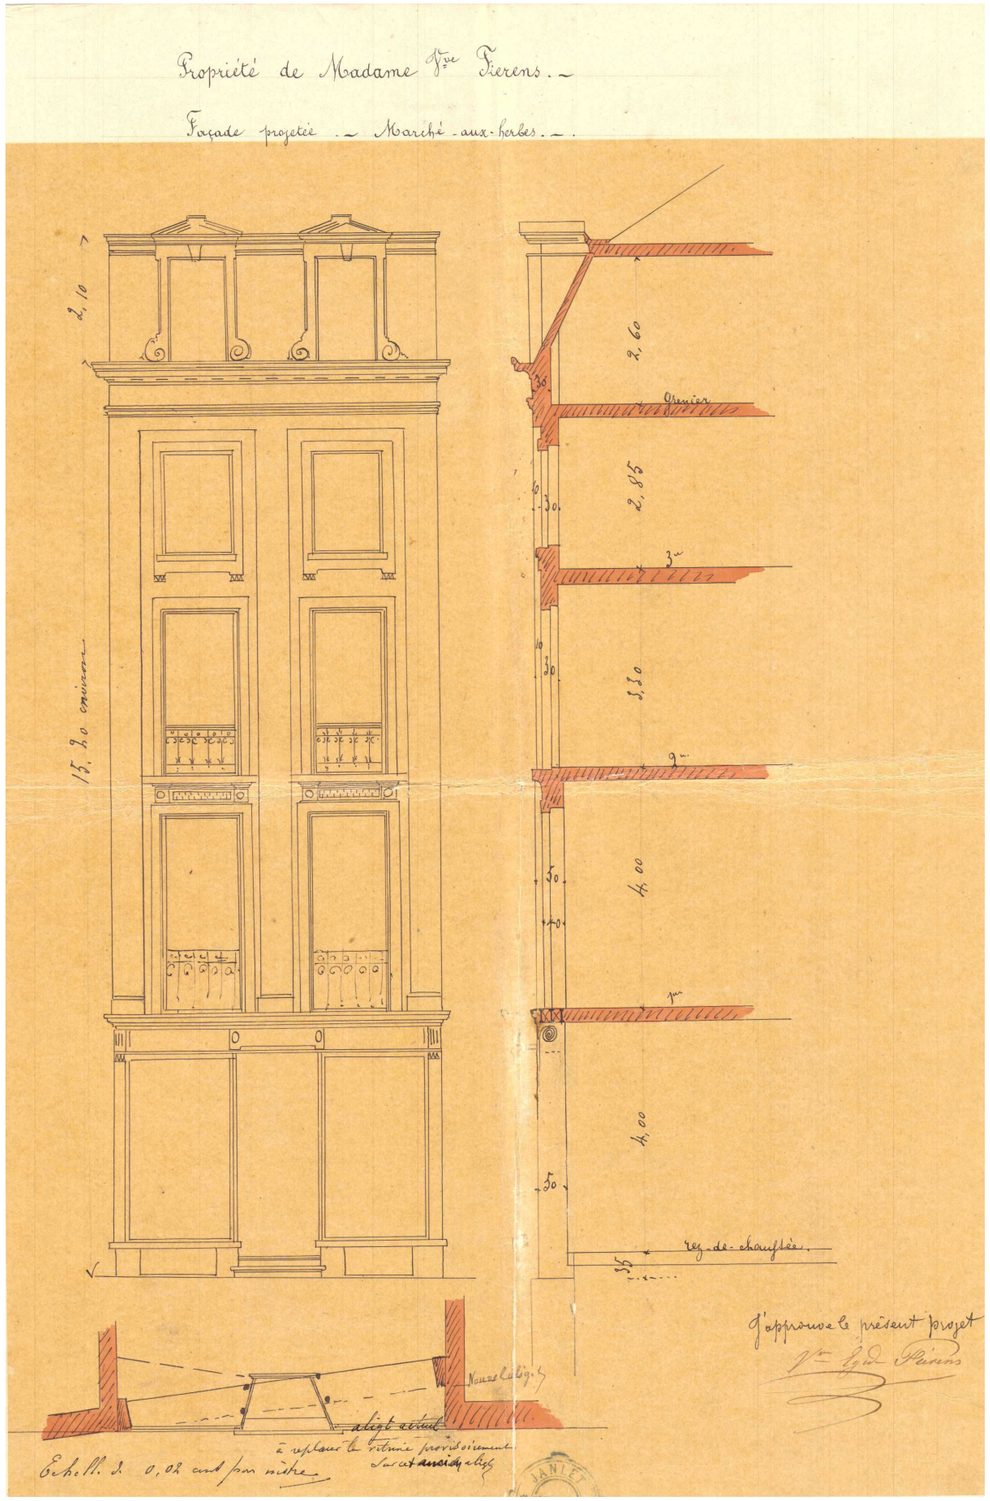


DEMANDE DE PERMIS D'URBANISME	ARCHITECTE :	MAÎTRE DE L'OUVRAGE :	Historique des demandes des permis d'urbanisme	DATE	CADASTRE
transformation de la devanture commerciale au rez-de-chaussée d'un immeuble mitoyen, modification de l'utilisation du commerce (commerce de café devient commerce de produits de bouche – chocolaterie fine) et régularisation de la couverture de la toiture plate du rez-de-chaussée en fond de parcelle				03.07.2026	D°1 S°A 429b
Rue du Marché aux Herbes , n°81 - 1000-Bruxelles			Reconstruction 30/05/1872	PLAN	ECHELLE 1/50

Modification de la devanture:
Date de délivrance du parmis : 11/09/1933
Référence du dossier : 40.914

Déplacement de l'entrée du centre vers le côté gauche, et remplacement des anciens châssis par trois châssis fixes.

La façade du rez-de-chaussée est également dotée d'un revêtement en marbre qui encadre les glaces, ainsi que d'un nouveau tambour d'entrée doté de bordures en bois décorées.

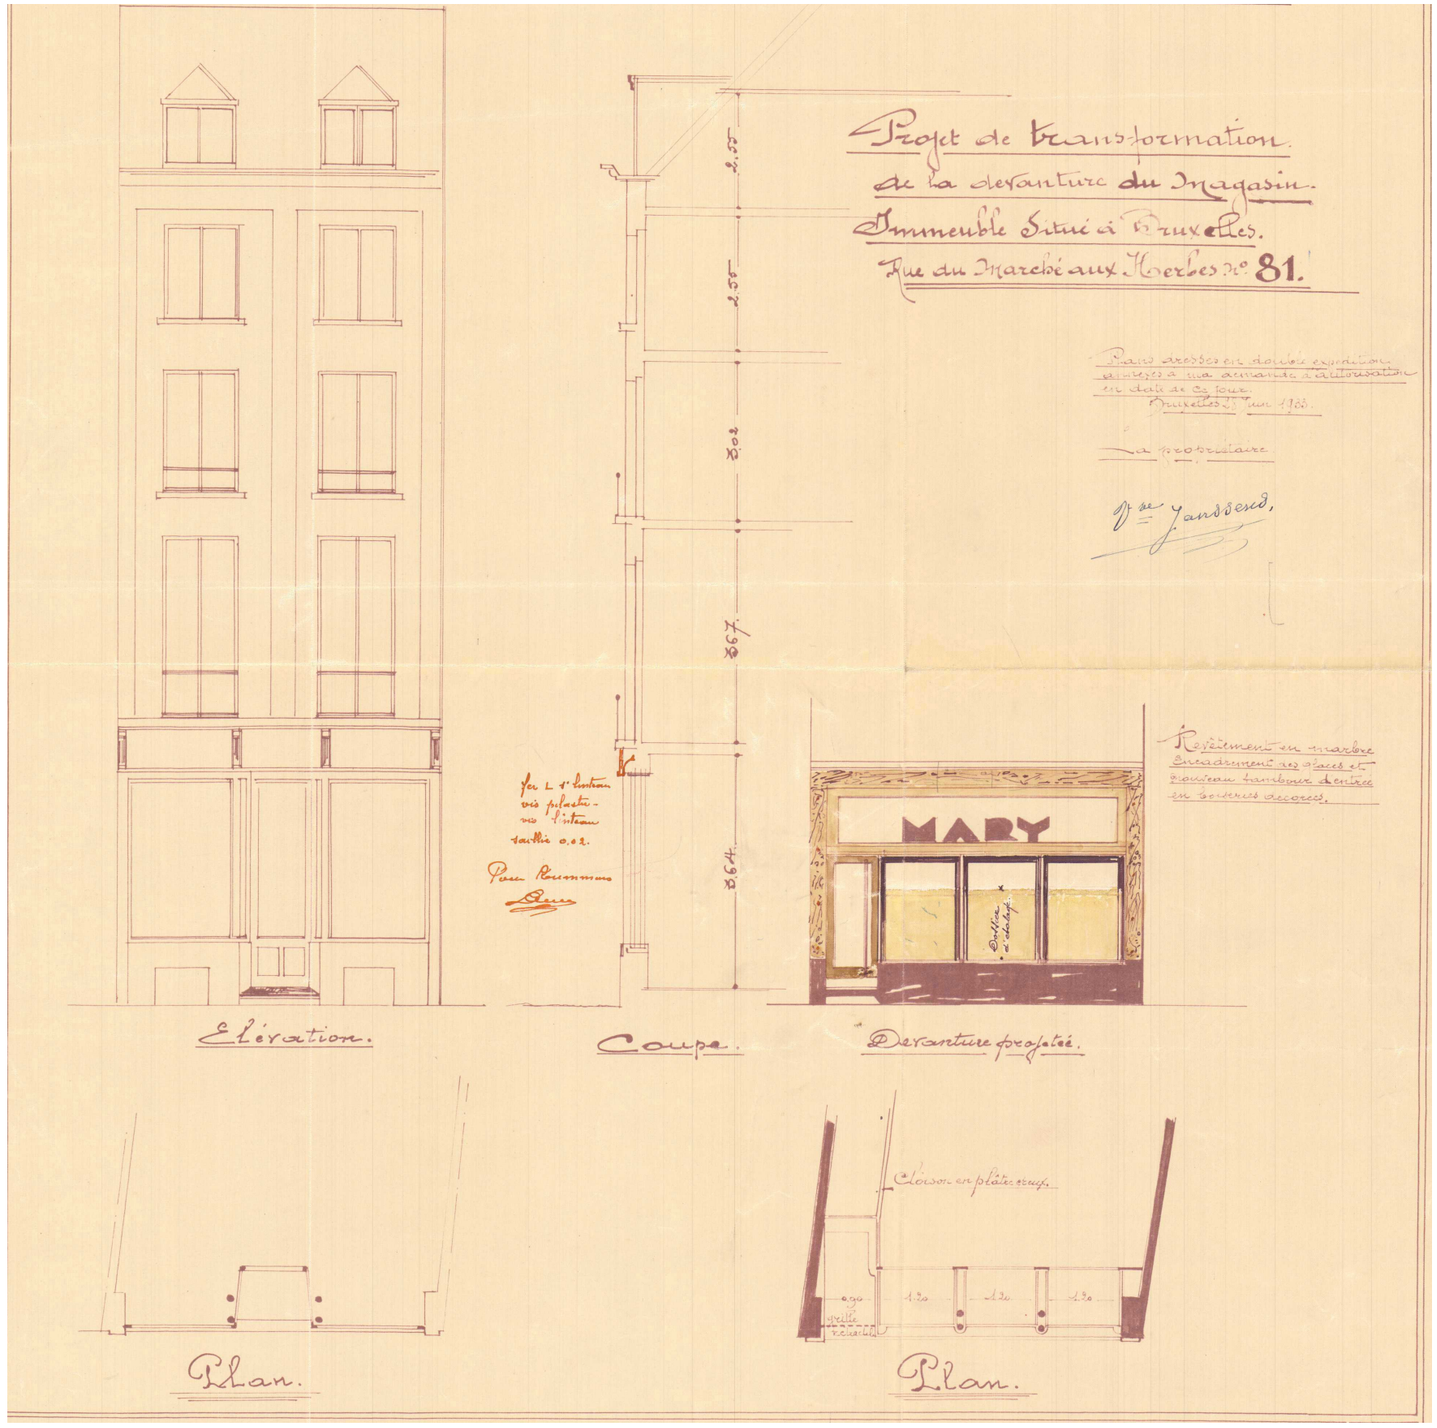


DEMANDE DE PERMIS D'URBANISME transformation de la devanture commerciale au rez-de-chaussée d'un immeuble mitoyen, modification de l'utilisation du commerce (commerce de café devient commerce de produits de bouche – chocolaterie fine) et régularisation de la couverture de la toiture plate du rez-de-chaussée en fond de parcelle Rue du Marché aux Herbes , n°81 - 1000-Bruxelles	**ARCHITECTE :**	**MAÎTRE DE L'OUVRAGE :**	**Historique des demandes des permis d'urbanisme** Modification de la devanture 11/09/1933	**DATE** 03.07.2026	**CADASTRE** D°1 S°A 429b
				PLAN	**ECHELLE** 1/50

Transformer la façade du RDC:
Date de délivrance du parmis : 18/03/1946
Référence du dossier : 56402

Création d'une entrée séparée du commerce pour les logements


Un soubassement en pierre bleue et des marches en marbre noir permettant d'accéder à la nouvelle entrée du cmmerce.

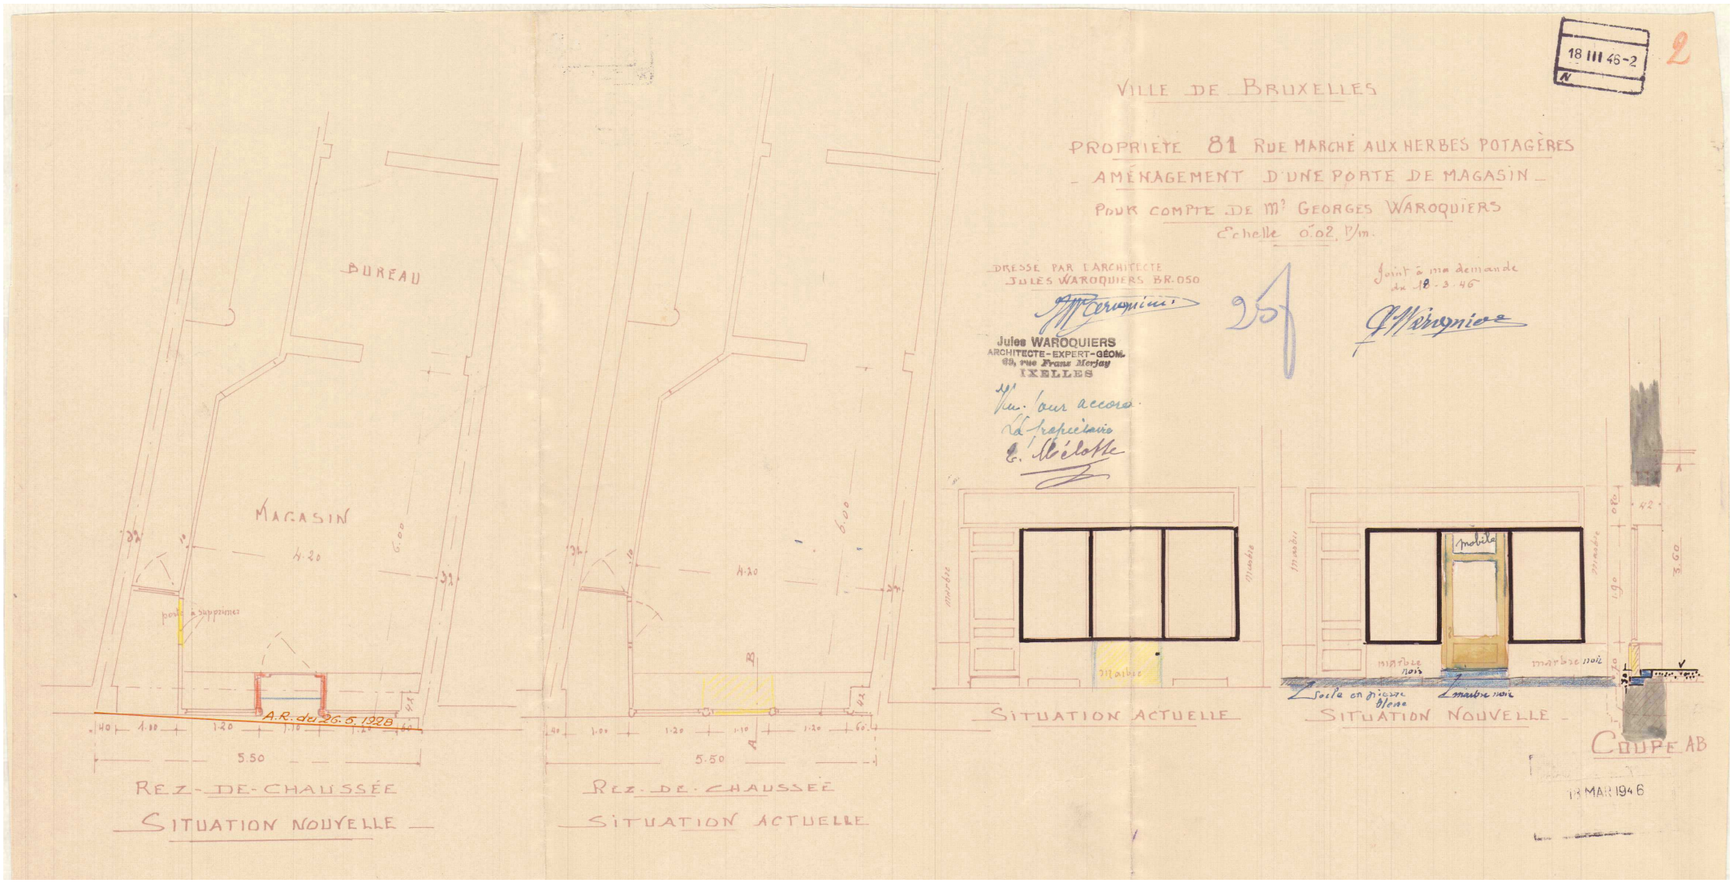




DEMANDE DE PERMIS D'URBANISME transformation de la devanture commerciale au rez-de-chaussée d'un immeuble mitoyen, modification de l'utilisation du commerce (commerce de café devient commerce de produits de bouche – chocolaterie fine) et régularisation de la couverture de la toiture plate du rez-de-chaussée en fond de parcelle Rue du Marché aux Herbes , n°81 - 1000-Bruxelles	**ARCHITECTE :**	**MAÎTRE DE L'OUVRAGE :**	**Historique des demandes des permis d'urbanisme** Modificationde la devanture 18/03/1946	**DATE** 03.07.2026	**CADASTRE** D°1 S°A 429b
				PLAN	**ECHELLE** 1/50

Demande d'enseigne:
Permis à durée limitée de 9 ans
Date de délivrance du parmis : 27/03/2017
Référence du dossier : M737/2016

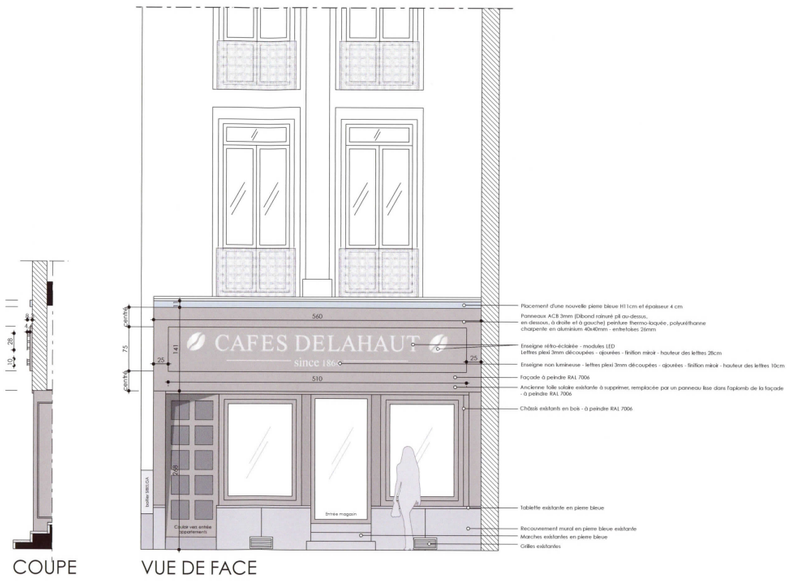

COUPE VUE DE FACE

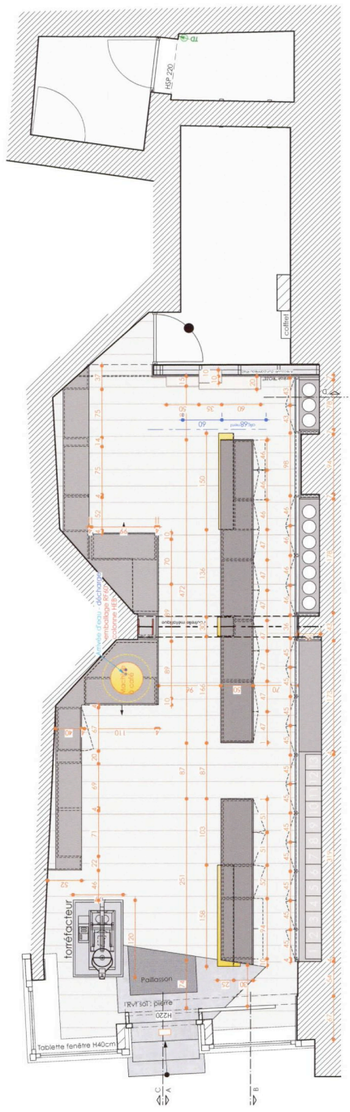



DEMANDE DE PERMIS D'URBANISME transformation de la devanture commerciale au rez-de-chaussée d'un immeuble mitoyen, modification de l'utilisation du commerce (commerce de café devient commerce de produits de bouche – chocolaterie fine) et régularisation de la couverture de la toiture plate du rez-de-chaussée en fond de parcelle Rue du Marché aux Herbes , n°81 - 1000-Bruxelles	**ARCHITECTE :**	**MAÎTRE DE L'OUVRAGE :**	**Historique des demandes des permis d'urbanisme** Demande d'enseigne 27/03/2017	**DATE** 03.07.2026 **PLAN**	**CADASTRE** D°1 S°A 429b **ECHELLE** 1/50