

SOUS-SOL EXISTANT
1/100

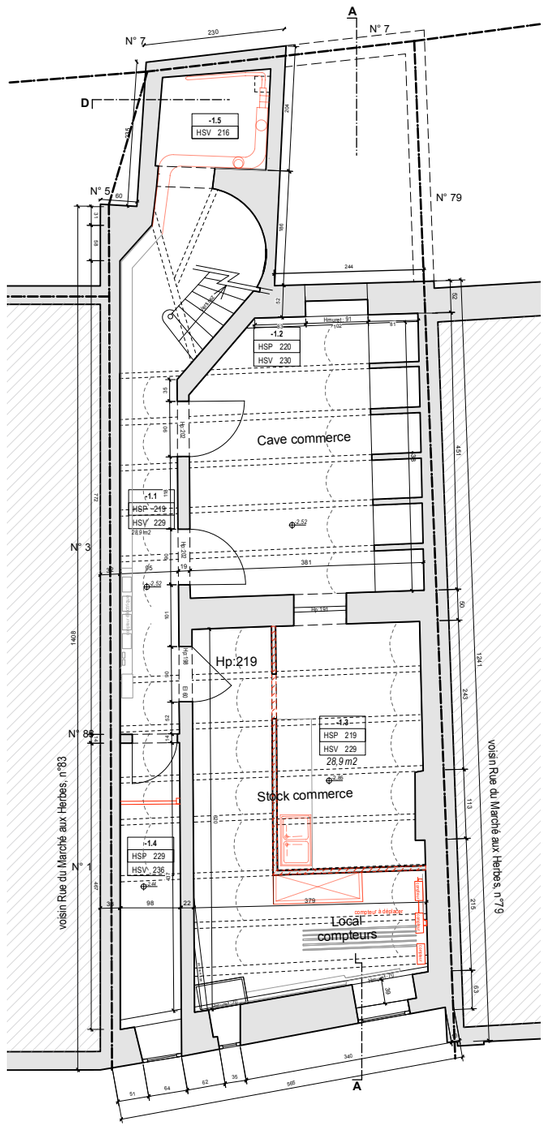


SOUS-SOL PROJETÉ
1/100

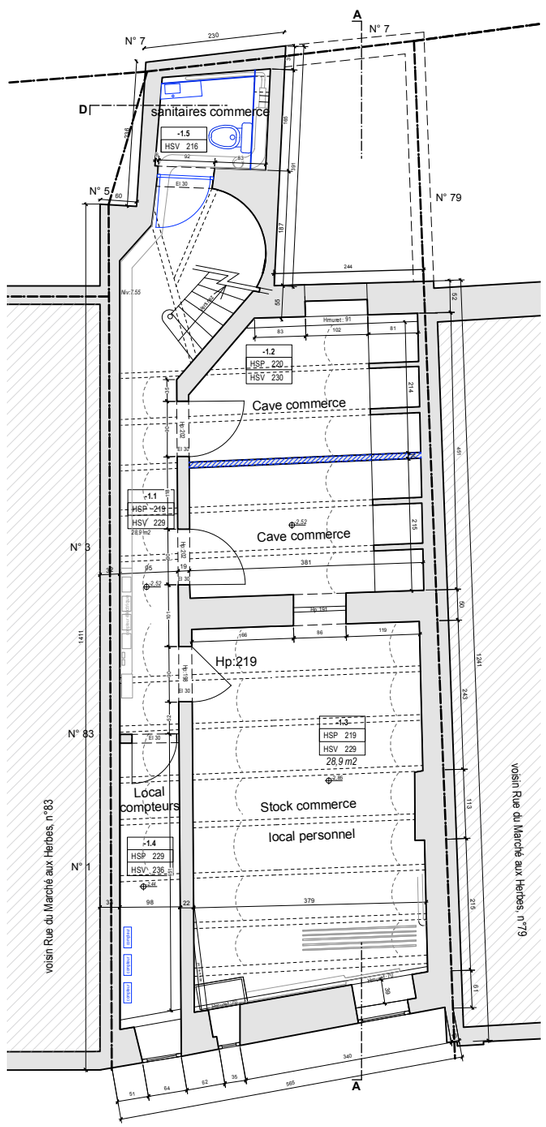


OBJET DE LA DEMANDE

REZ-DE-CHAUSSEE EXISTANT
1/100

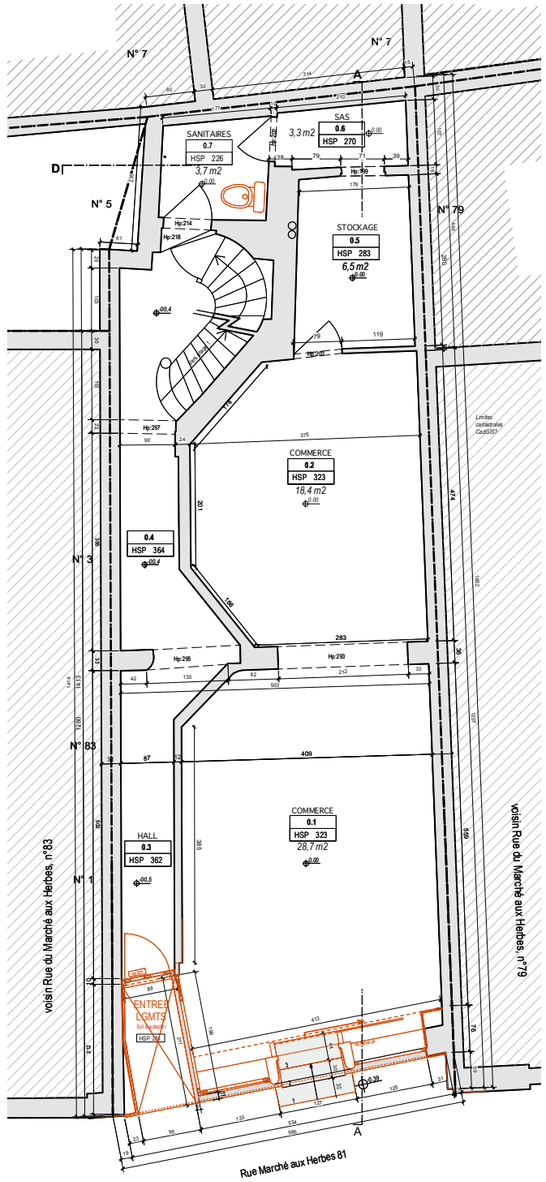

REZ-DE-CHAUSSEE PROJETÉ
1/100

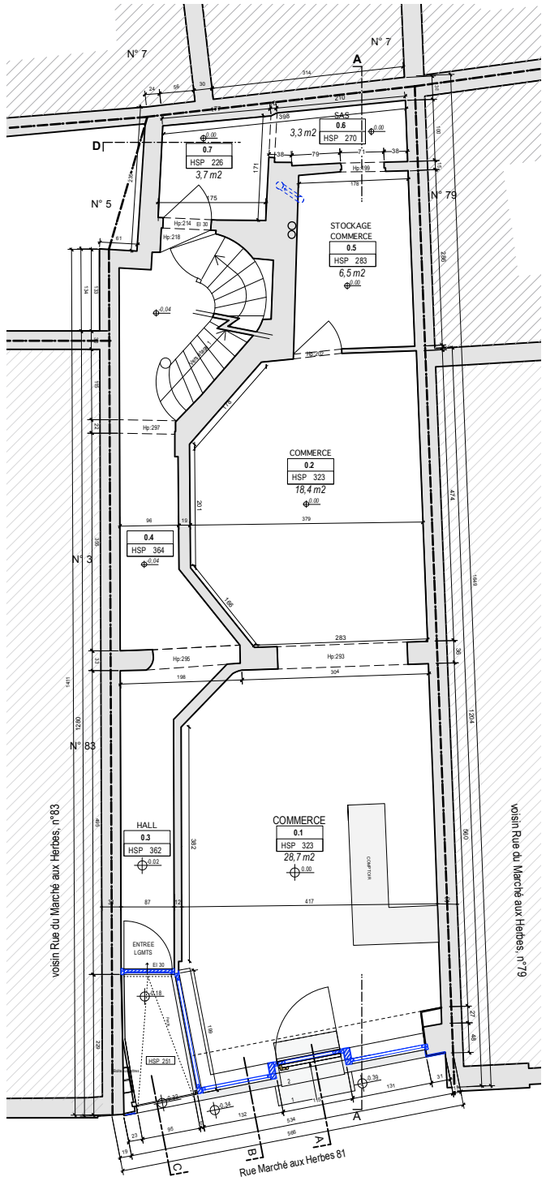

OBJET DE LA DEMANDE

LEGENDE PLANS EXISTANT

	Surfaces à démonter	Hsp	Hauteur sous plafond
	Nouvelle maçonnerie	Hsfp	Hauteur sous faux plafond
0,00 0,00	Niveaux	——	Mitoyen

Modifications suite à l'avis de réception de dossier incomplet du 17 Août 2026

DEMANDE DE PERMIS D'URBANISME

transformation de la devanture commerciale au rez-de-chaussée d'un immeuble mitoyen, modification de l'utilisation du commerce (commerce de café devient commerce de produits de bouche – chocolaterie fine) et régularisation de la couverture de la toiture plate du rez-de-chaussée en fond de parcelle


Rue du Marché aux Herbes , n°81 - 1000-Bruxelles

ARCHITECTE :


MAÎTRE DE L'OUVRAGE :

PLAN DE SYNTHESE	**DATE** 04.09.2026	**CADASTRE** D°1 S°A 429b
PLANS: PLANS -1, REZ DE CHAUSSÉE SITUATION EXISTANTE DE FAIT + PROJETÉE	**OPTION 1**	**ECHELLE** 1/100


R+1 EXISTANT
1/100

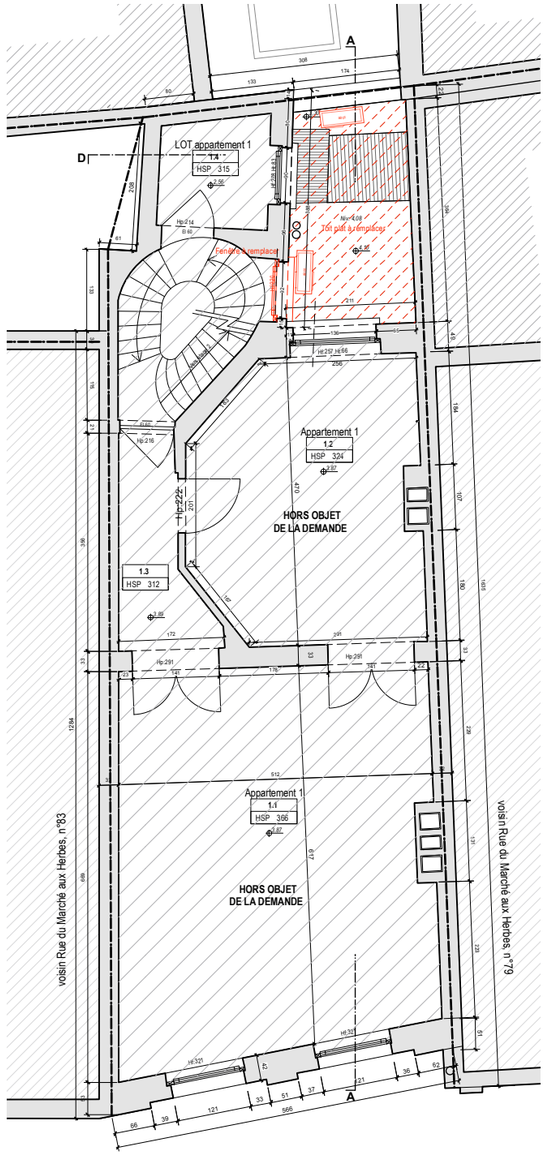


R+1 PROJETÉ
1/100

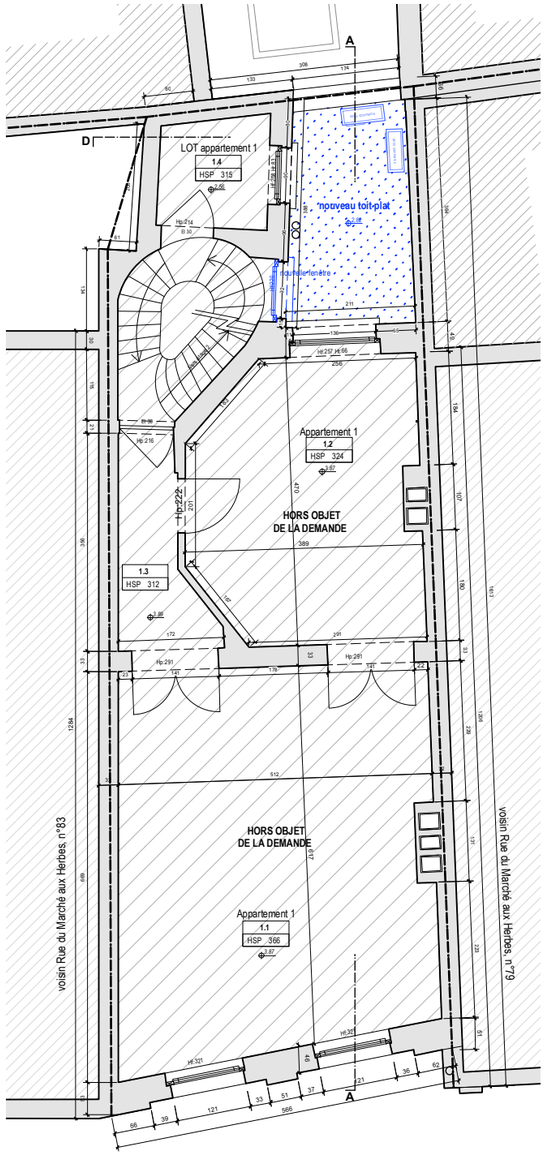

R+2 EXISTANT
1/100

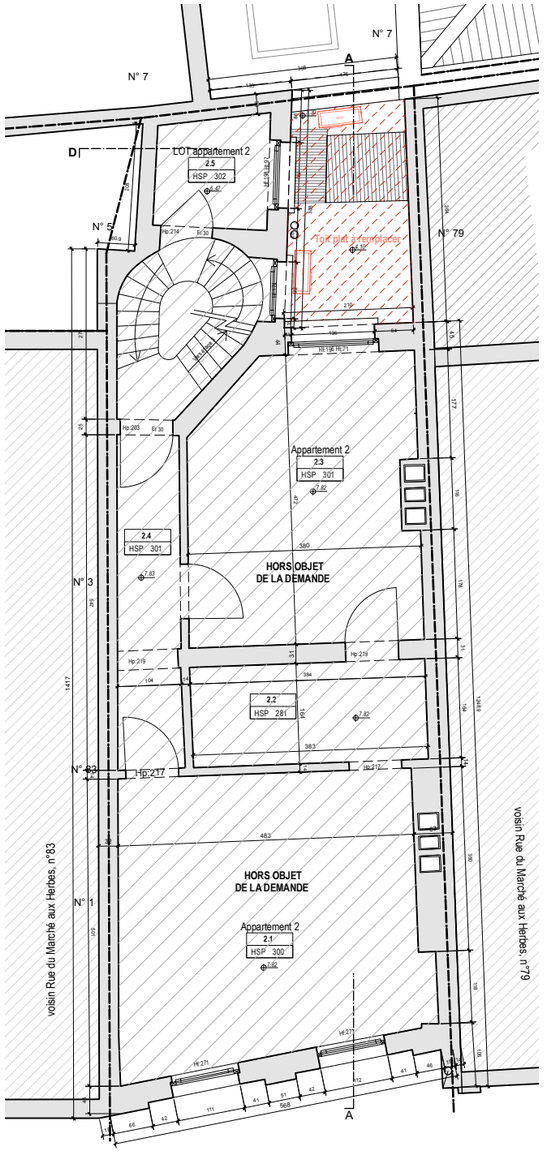

R+2 PROJETÉ
1/100

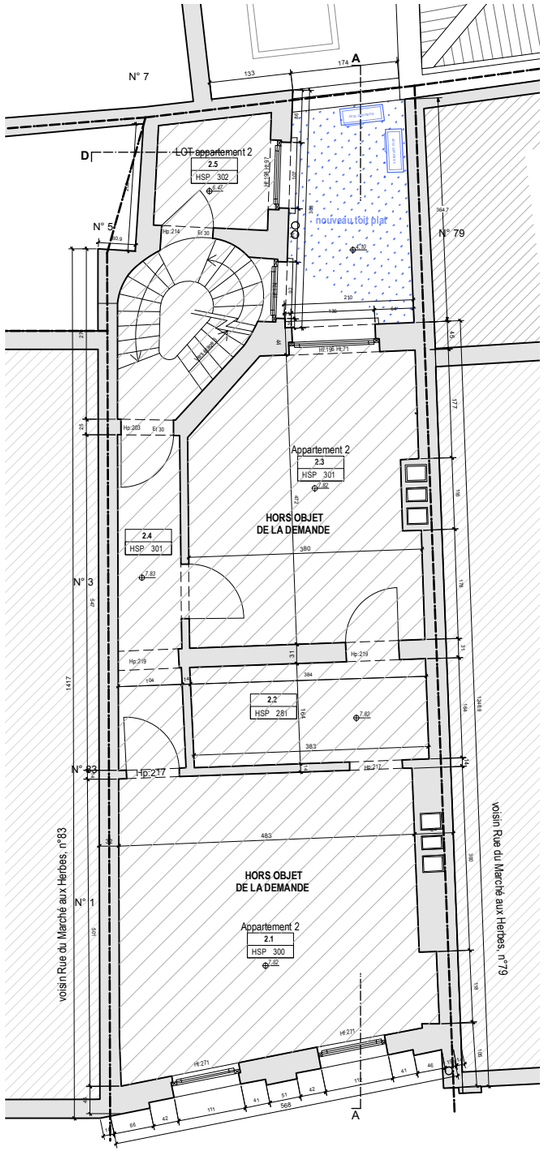

OBJET DE LA DEMANDE

LEGENDE PLANS EXISTANT

	Surfaces à démonter	Hsp	Hauteur sous plafond
	Nouvelle maçonnerie	Hsfp	Hauteur sous faux plafond
0,00 0,00	Niveaux	——	Mitoyen

Modifications suite à l'avis de réception de dossier incomplet du 17 Août 2026

DEMANDE DE PERMIS D'URBANISME

transformation de la devanture commerciale au rez-de-chaussée d'un immeuble mitoyen, modification de l'utilisation du commerce (commerce de café devient commerce de produits de bouche – chocolaterie fine) et régularisation de la couverture de la toiture plate du rez-de-chaussée en fond de parcelle

Rue du Marché aux Herbes , n°81 - 1000-Bruxelles

ARCHITECTE :

MAÎTRE DE L'OUVRAGE :


PLAN DE SYNTHESE

PLANS: PLANS +1, +2


SITUATION EXISTANTE DE FAIT + PROJETÉE

DATE	CADASTRE
04.09.2026	D°1 S°A 429b
OPTION 2	**ECHELLE** 1/100


R+3 EXISTANT
1/100

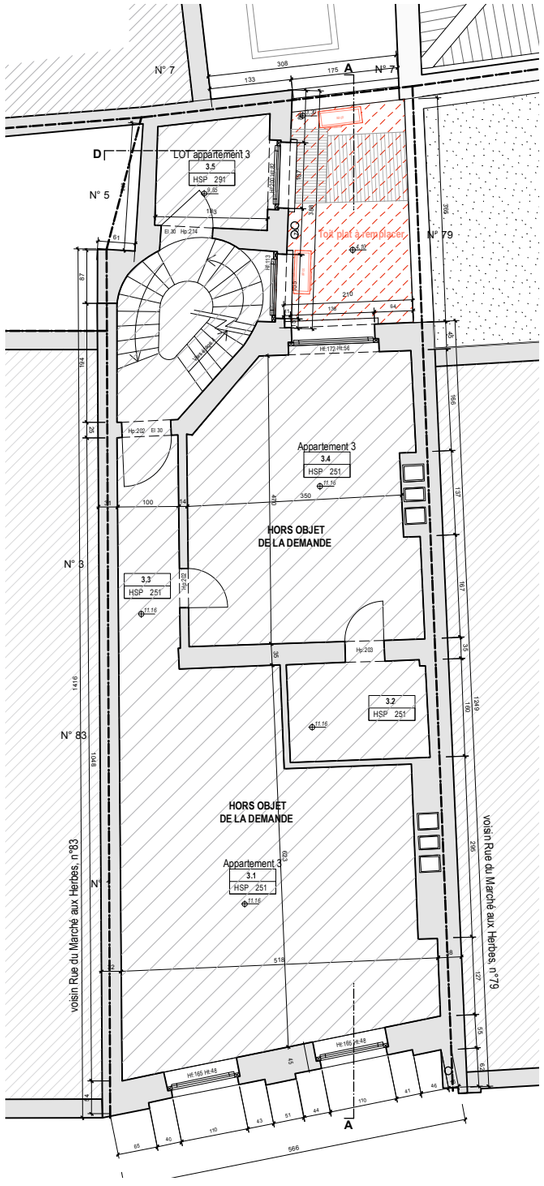


R+3 PROJETÉ
1/100

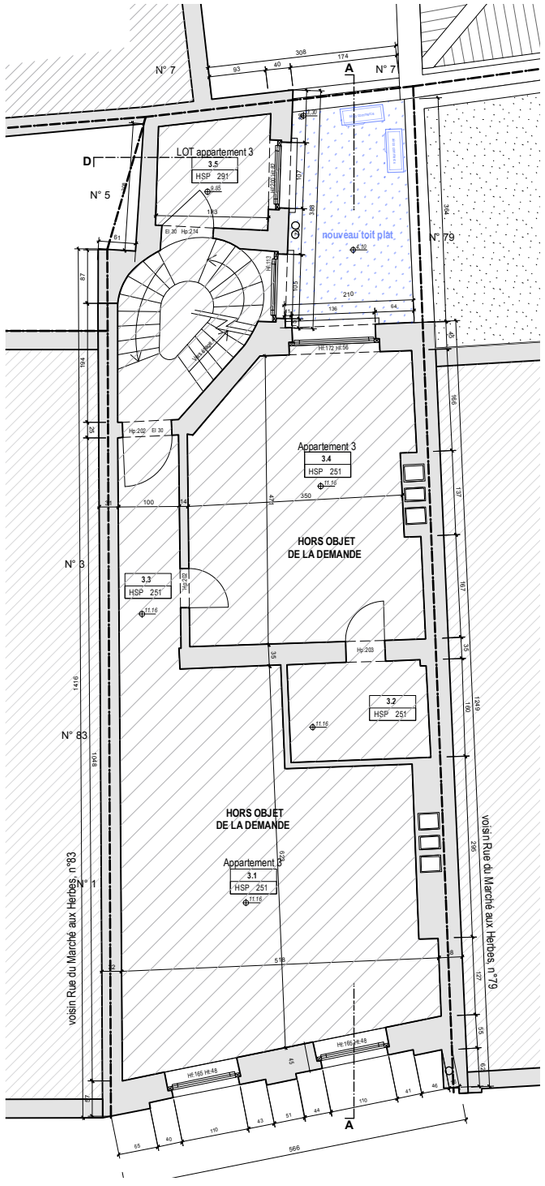

R+4 EXISTANT
1/100

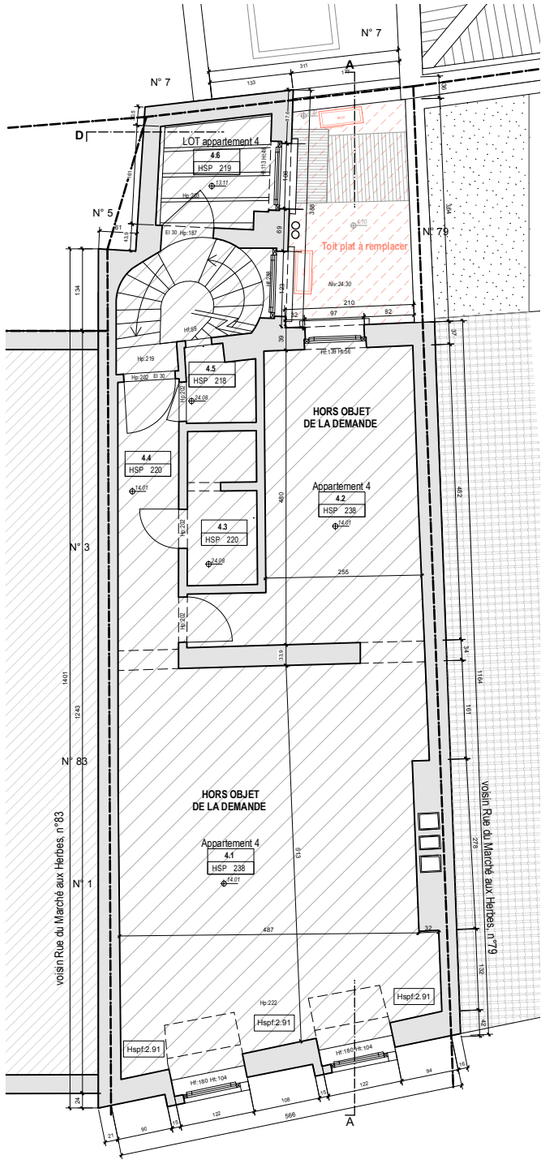

R+4 PROJETÉ
1/100

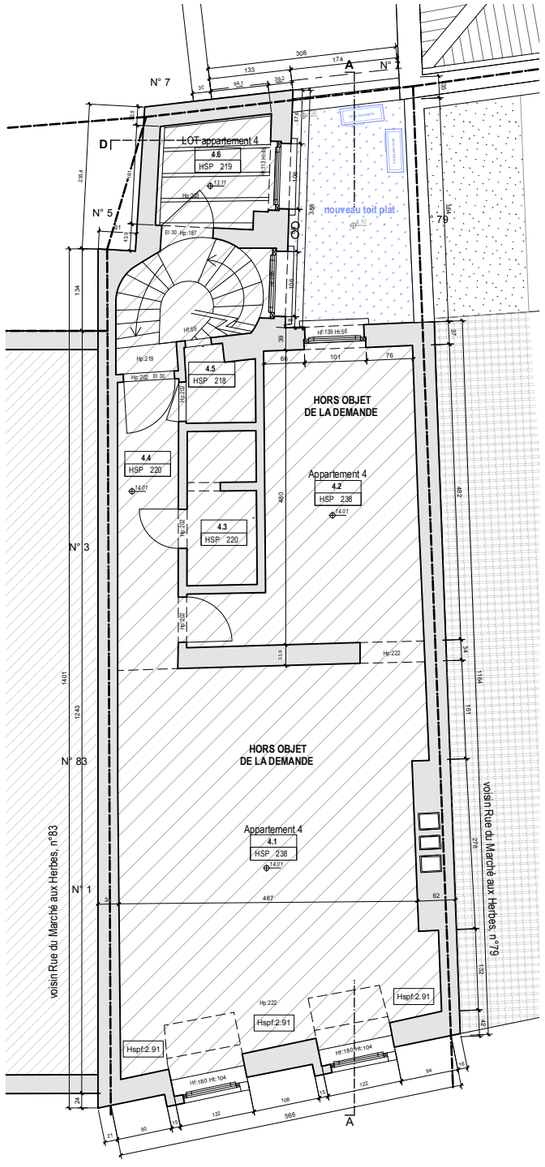

LEGENDE PLANS EXISTANT

	Surfaces à démonter	Hsp	Hauteur sous plafond
	Nouvelle maçonnerie	Hsfp	Hauteur sous faux plafond
0,00 0,00	Niveaux	——	Mitoyen

Modifications suite à l'avis de réception de dossier incomplet du 17 Août 2026

DEMANDE DE PERMIS D'URBANISME

transformation de la devanture commerciale au rez-de-chaussée d'un immeuble mitoyen, modification de l'utilisation du commerce (commerce de café devient commerce de produits de bouche – chocolaterie fine) et régularisation de la couverture de la toiture plate du rez-de-chaussée en fond de parcelle

Rue du Marché aux Herbes , n°81 - 1000-Bruxelles

ARCHITECTE :

MAÎTRE DE L'OUVRAGE :

PLAN DE SYNTHESE

PLANS: PLANS +3, +4


SITUATION EXISTANTE DE FAIT

DATE 04.09.2026


CADASTRE D°1 S°A 429b

ECHELLE 1/100

Toiture **EXISTANT**
1/100

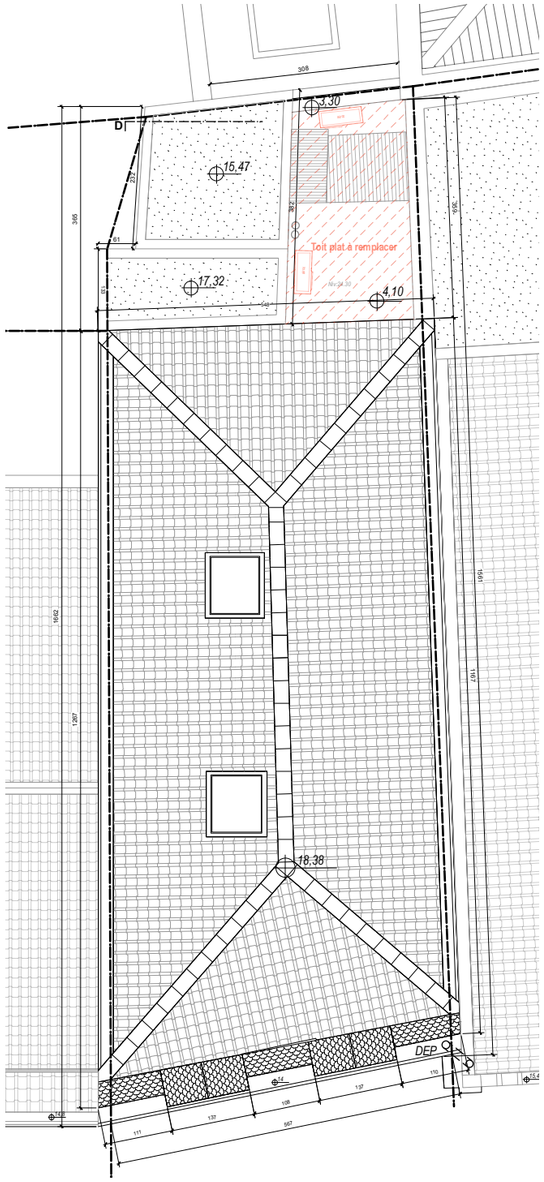

Toiture **PROJETÉ**
1/100

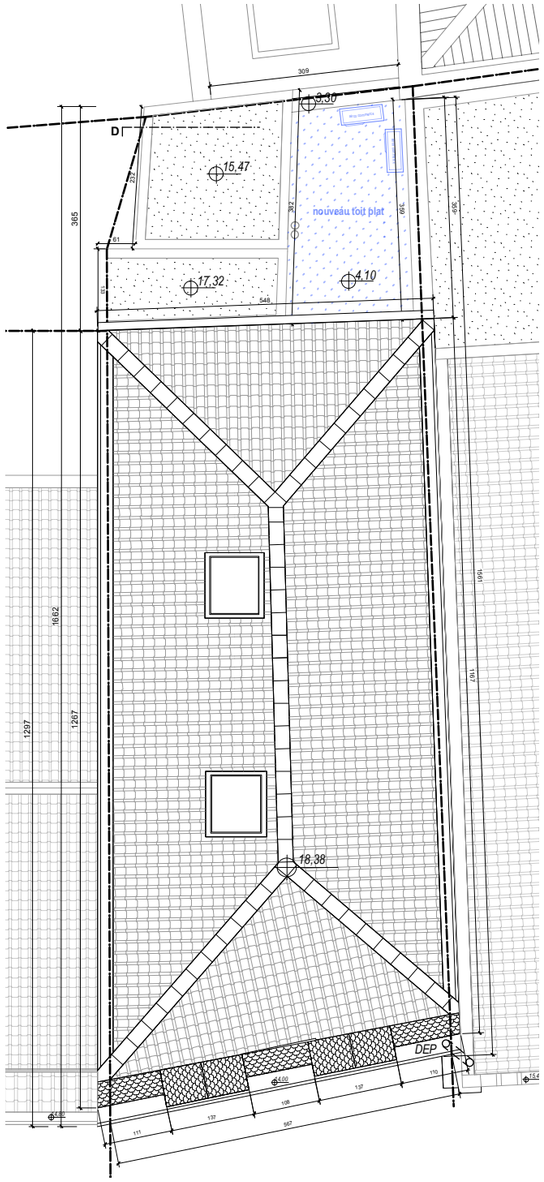

LEGENDE PLANS EXISTANT

	Surfaces à démonter	Hsp	Hauteur sous plafond
	Nouvelle maçonnerie	Hsfp	Hauteur sous faux plafond
0,00 0,00	Niveaux	——	Mitoyen

Modifications suite à l'avis de réception de dossier incomplet du 17 Août 2026

DEMANDE DE PERMIS D'URBANISME

transformation de la devanture commerciale au rez-de-chaussée d'un immeuble mitoyen, modification de l'utilisation du commerce (commerce de café devient commerce de produits de bouche – chocolaterie fine) et régularisation de la couverture de la toiture plate du rez-de-chaussée en fond de parcelle

Rue du Marché aux Herbes , n°81 - 1000-Bruxelles

ARCHITECTE :

MAÎTRE DE L'OUVRAGE :

PLAN DE SYNTHESE


PLANS: COMBLES, TOITURE

SITUATION EXISTANTE DE FAIT

DATE 04.09.2026


CADASTRE D°1 S°A 429b

ECHELLE 1/100

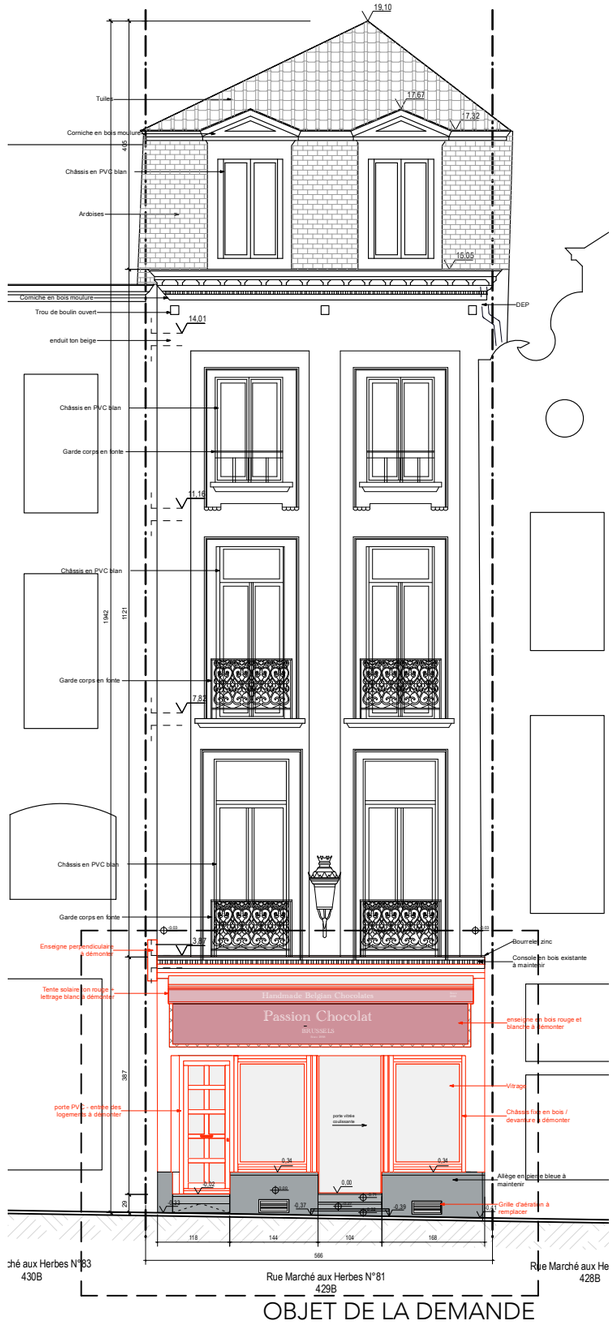

ÉLÉVATION FAÇADE AVANT EXISTANTE

1/100

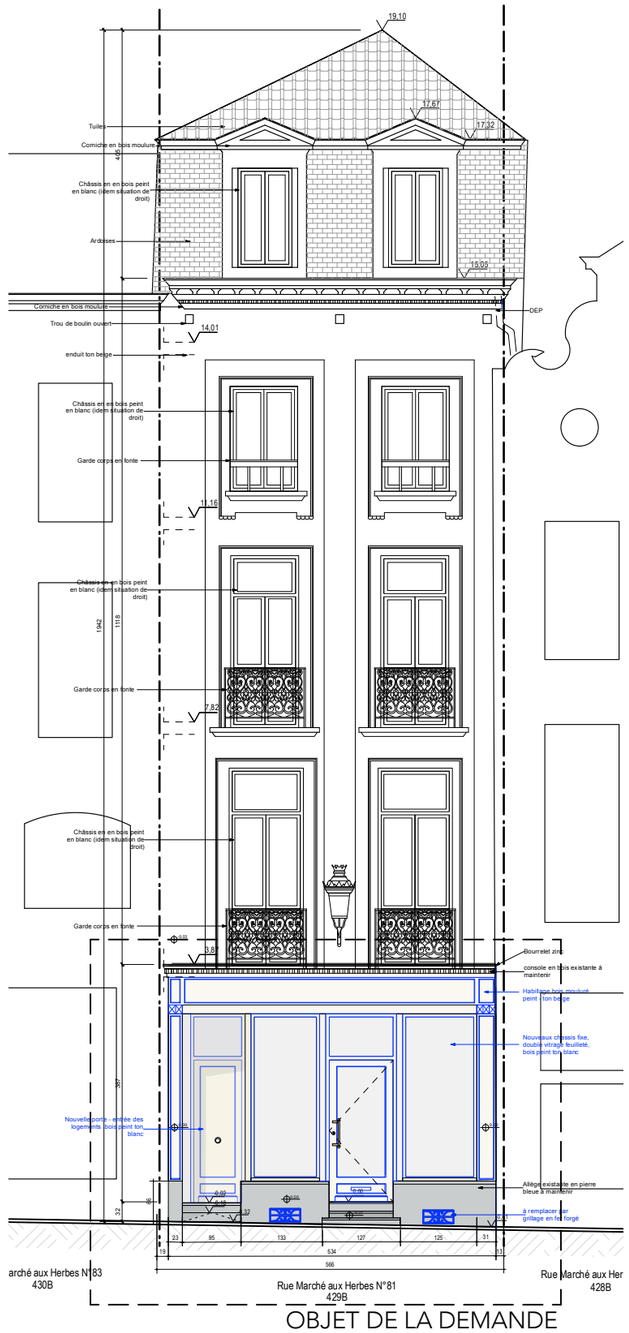

ÉLÉVATION FAÇADE AVANT PROJETÉE

1/100

LEGENDE PLANS EXISTANT

	Surfaces à démonter	Hsp	Hauteur sous plafond
	Nouvelle maçonnerie	Hsfp	Hauteur sous faux plafond
0.00 0.00	Niveaux	——	Mitoyen

Modifications suite à l'avis de réception de dossier incomplet du 17 Août 2026

DEMANDE DE PERMIS D'URBANISME

transformation de la devanture commerciale au rez-de-chaussée d'un immeuble mitoyen, modification de l'utilisation du commerce (commerce de café devient commerce de produits de bouche – chocolaterie fine) et régularisation de la couverture de la toiture plate du rez-de-chaussée en fond de parcelle

Rue du Marché aux Herbes , n°81 - 1000-Bruxelles

ARCHITECTE :

MAÎTRE DE L'OUVRAGE :

PLAN DE SYNTHESE


PLAN: ÉLÉVATION FACADE AVANT

SITUATION EXISTANTE DE FAIT + PROJETÉE

DATE 04.09.2026


CADASTRE D°1 S°A 429b

ECHELLE 1/100

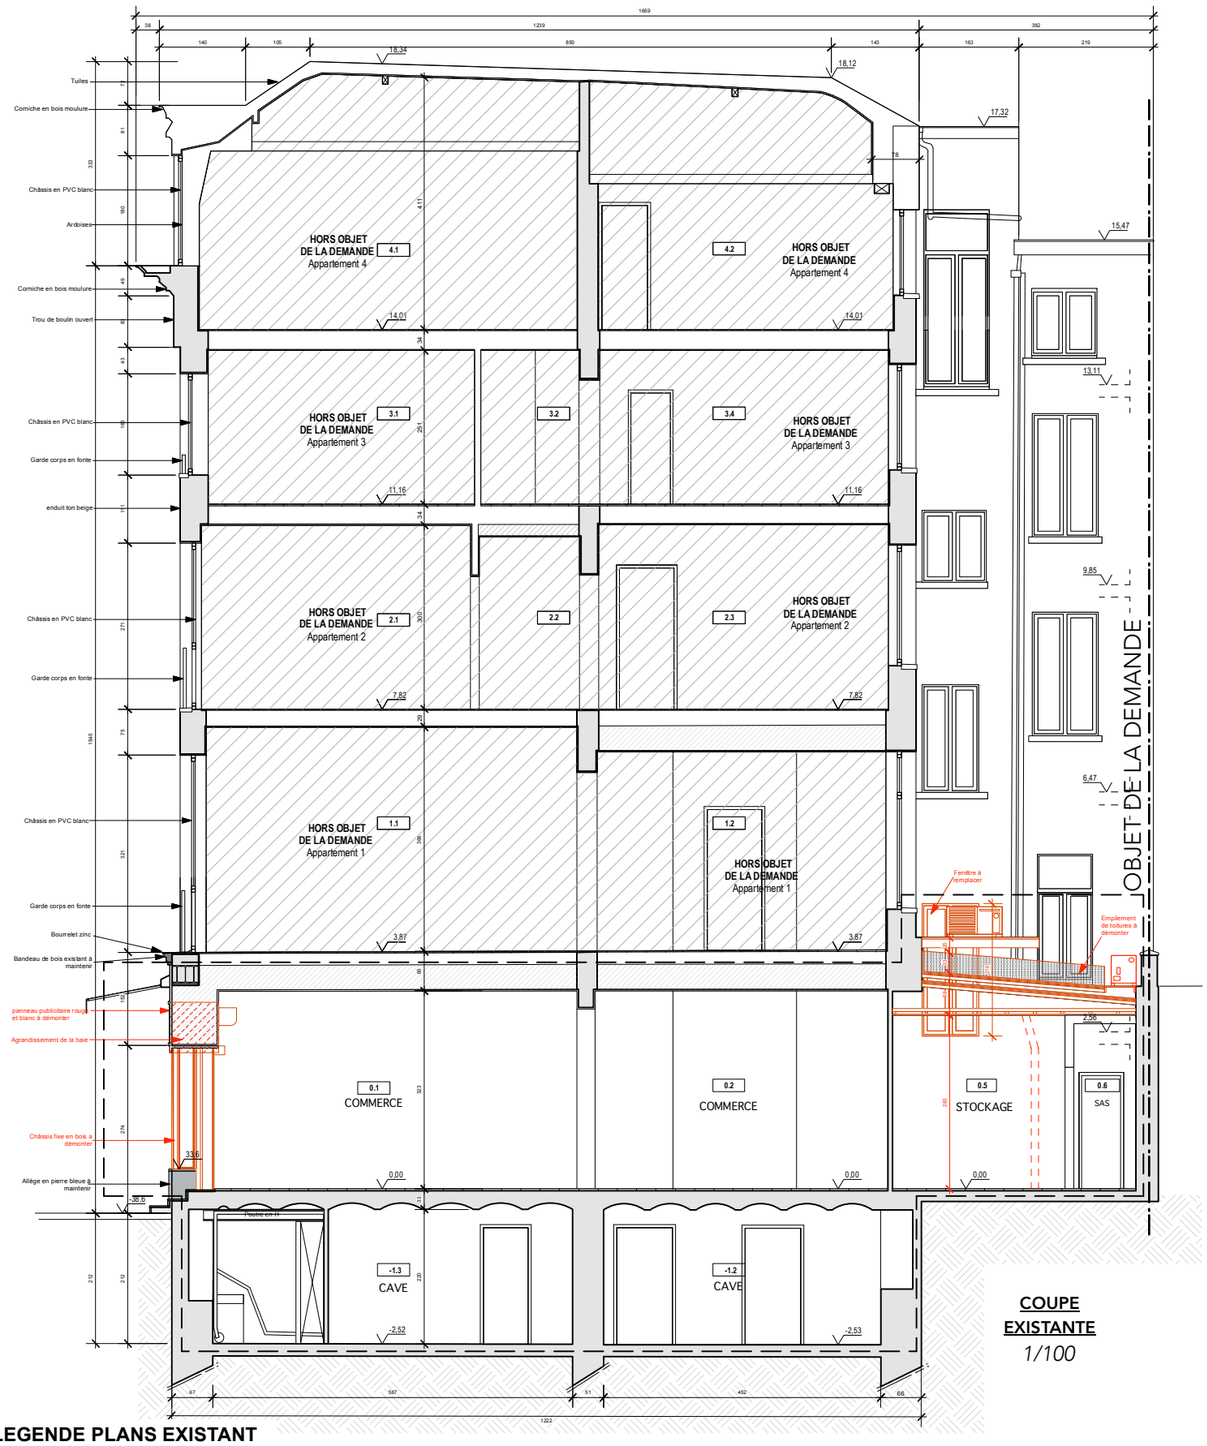

COUPE EXISTANTE

1/100

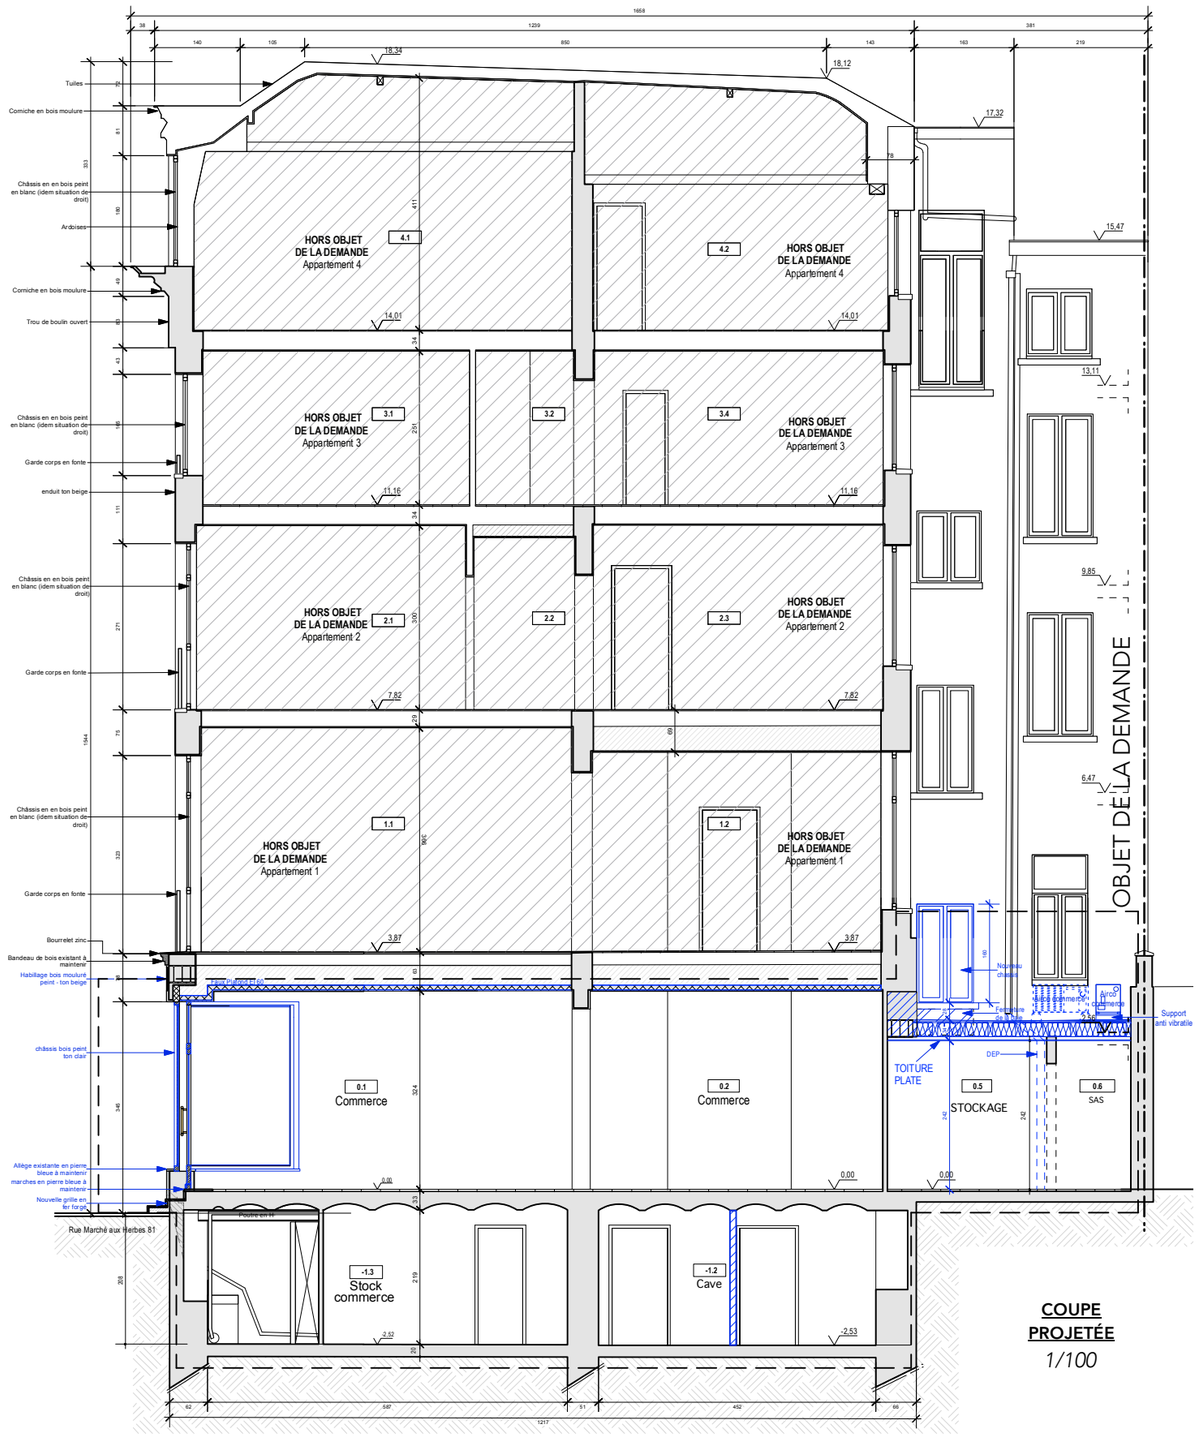

COUPE PROJETÉE

1/100

LEGENDE PLANS EXISTANT

	Surfaces à démonter	Hsp	Hauteur sous plafond
	Nouvelle maçonnerie	Hsfp	Hauteur sous faux plafond
0.00 0.00	Niveaux	——	Mitoyen

Modifications suite à l'avis de réception de dossier incomplet du 17 Août 2026

DEMANDE DE PERMIS D'URBANISME


transformation de la devanture commerciale au rez-de-chaussée d'un immeuble mitoyen, modification de l'utilisation du commerce (commerce de café devient commerce de produits de bouche – chocolaterie fine) et régularisation de la couverture de la toiture plate du rez-de-chaussée en fond de parcelle

Rue du Marché aux Herbes , n°81 - 1000-Bruxelles

ARCHITECTE :


MAÎTRE DE L'OUVRAGE :

PLAN DE SYNTHESE	**DATE** 04.09.2026	**CADASTRE** D°1 S°A 429b
PLANS: COUPES SITUATION EXISTANTE DE FAIT + PROJETÉE		**ECHELLE** 1/100

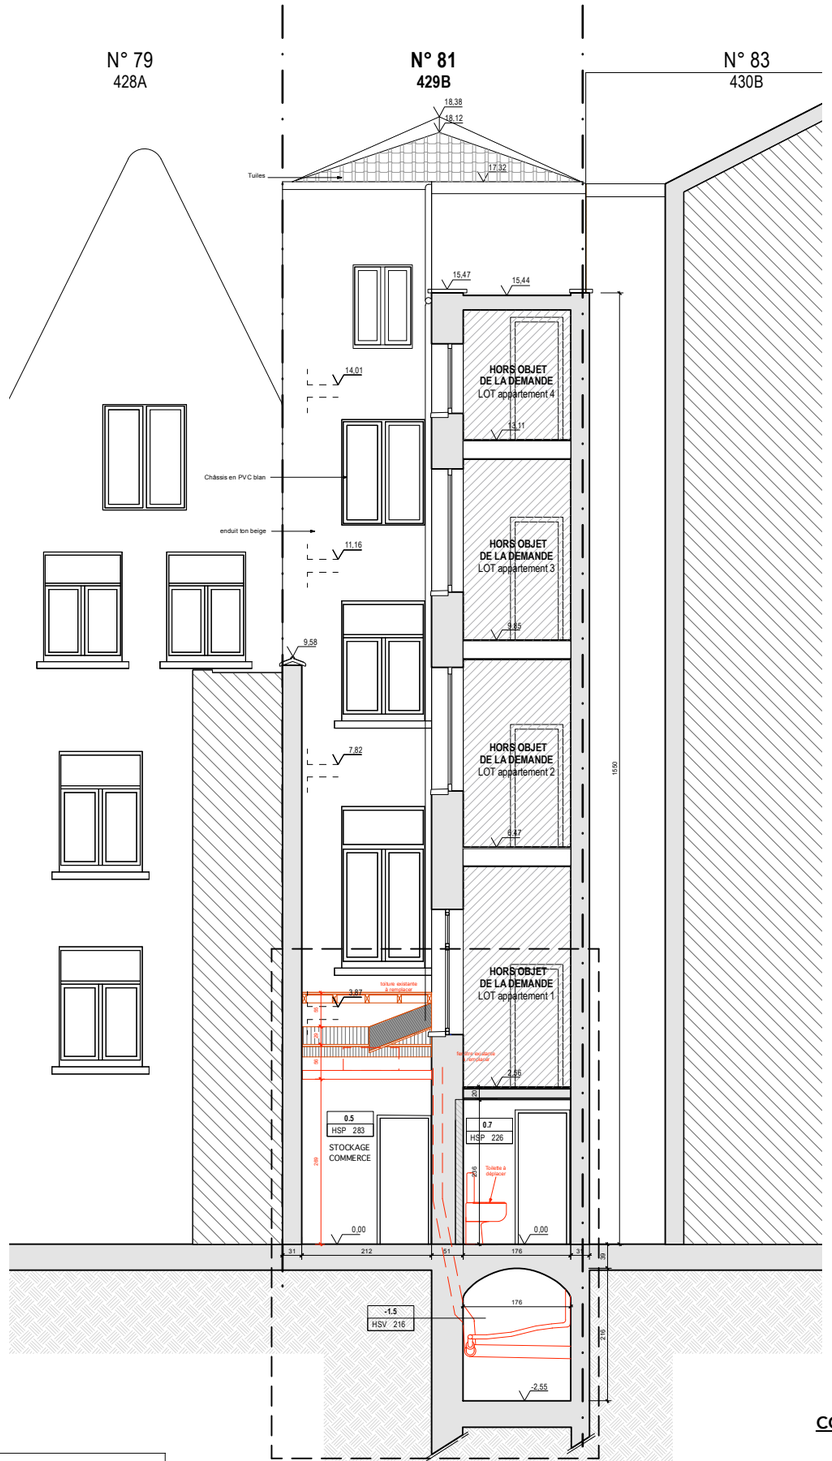

COUPE D : FAÇADE ARRIÈRE EXISTANTE

1/100

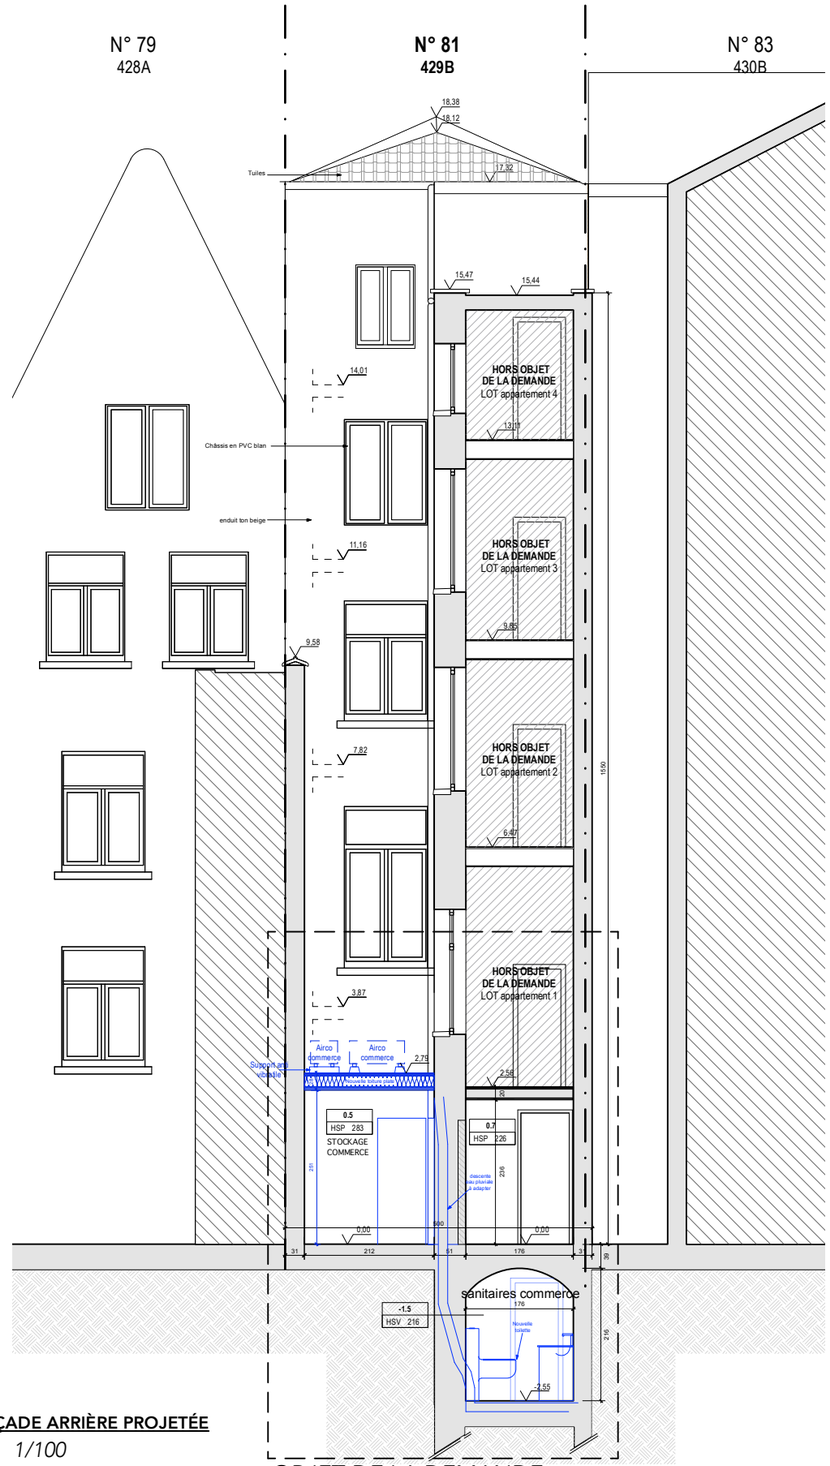

COUPE D : FAÇADE ARRIÈRE PROJETÉE

1/100

LEGENDE PLANS EXISTANT

	Surfaces à démonter	Hsp	Hauteur sous plafond
	Nouvelle maçonnerie	Hsfp	Hauteur sous faux plafond
0.00 0.00	Niveaux	——	Mitoyen

Modifications suite à l'avis de réception de dossier incomplet du 17 Août 2026

DEMANDE DE PERMIS D'URBANISME

transformation de la devanture commerciale au rez-de-chaussée d'un immeuble mitoyen, modification de l'utilisation du commerce (commerce de café devient commerce de produits de bouche – chocolaterie fine) et régularisation de la couverture de la toiture plate du rez-de-chaussée en fond de parcelle

Rue du Marché aux Herbes , n°81 - 1000-Bruxelles

ARCHITECTE :

MAÎTRE DE L'OUVRAGE :

PLAN DE SYNTHESE

DATE 04.09.2026

CADASTRE D°1 S°A 429b

PLAN: COUPE D : FACADE ARRIÈRE

SITUATION EXISTANTE DE FAIT + PROJETÉE

ECHELLE 1/100