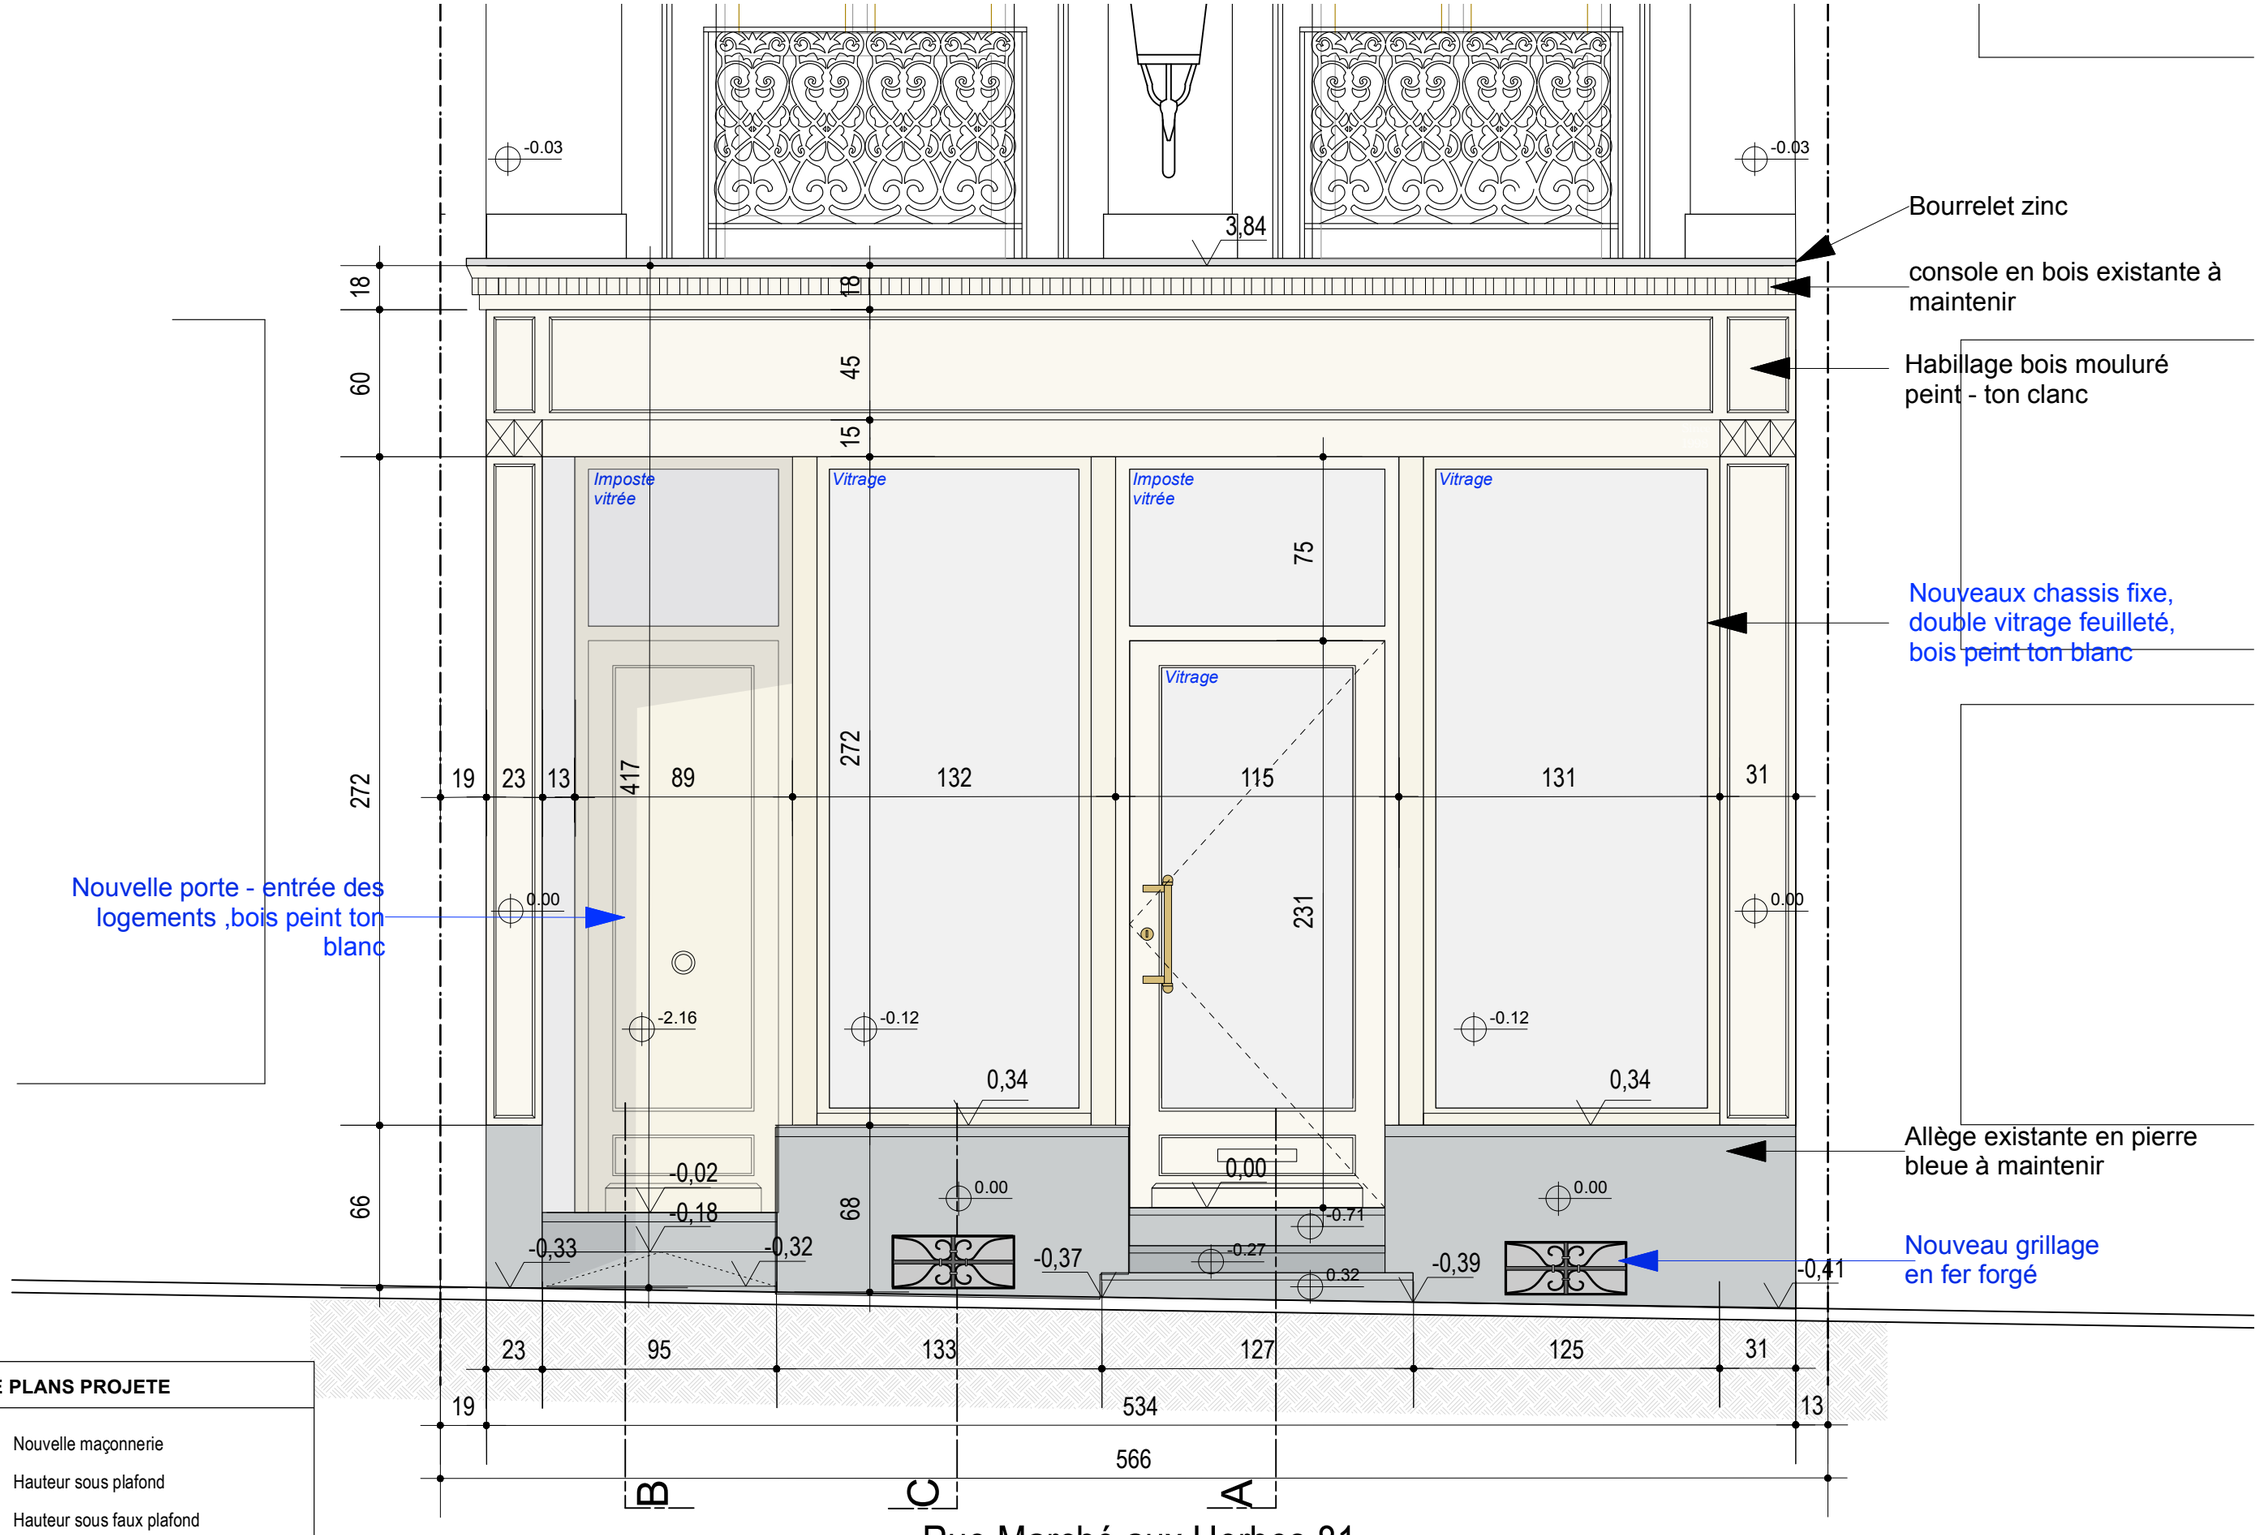


Rue Marché aux Herbes 81

LEGENDE PLANS PROJETE

	Nouvelle maçonnerie
Hsp	Hauteur sous plafond
Hsfp	Hauteur sous faux plafond
0.00 0.00	Niveaux
	Mitoyen

Modifications suite à l'avis de réception de dossier incomplet du 17 Août 2026

DEMANDE DE PERMIS D'URBANISME

transformation de la devanture commerciale au rez-de-chaussée d'un immeuble mitoyen, modification de l'utilisation du commerce (commerce de café devient commerce de produits de bouche – chocolaterie fine) et régularisation de la couverture de la toiture plate du rez-de-chaussée en fond de parcelle

Rue du Marché aux Herbes , n°81 - 1000-Bruxelles

ARCHITECTE :

MAÎTRE DE L'OUVRAGE :

détail de principe : devanture commerciale


ÉLÉVATION : FACADE AVANT

SITUATION PROJETÉE

DATE 04.09.2026

CADASTRE D°1 S°A 429b

ECHELLE 1/25

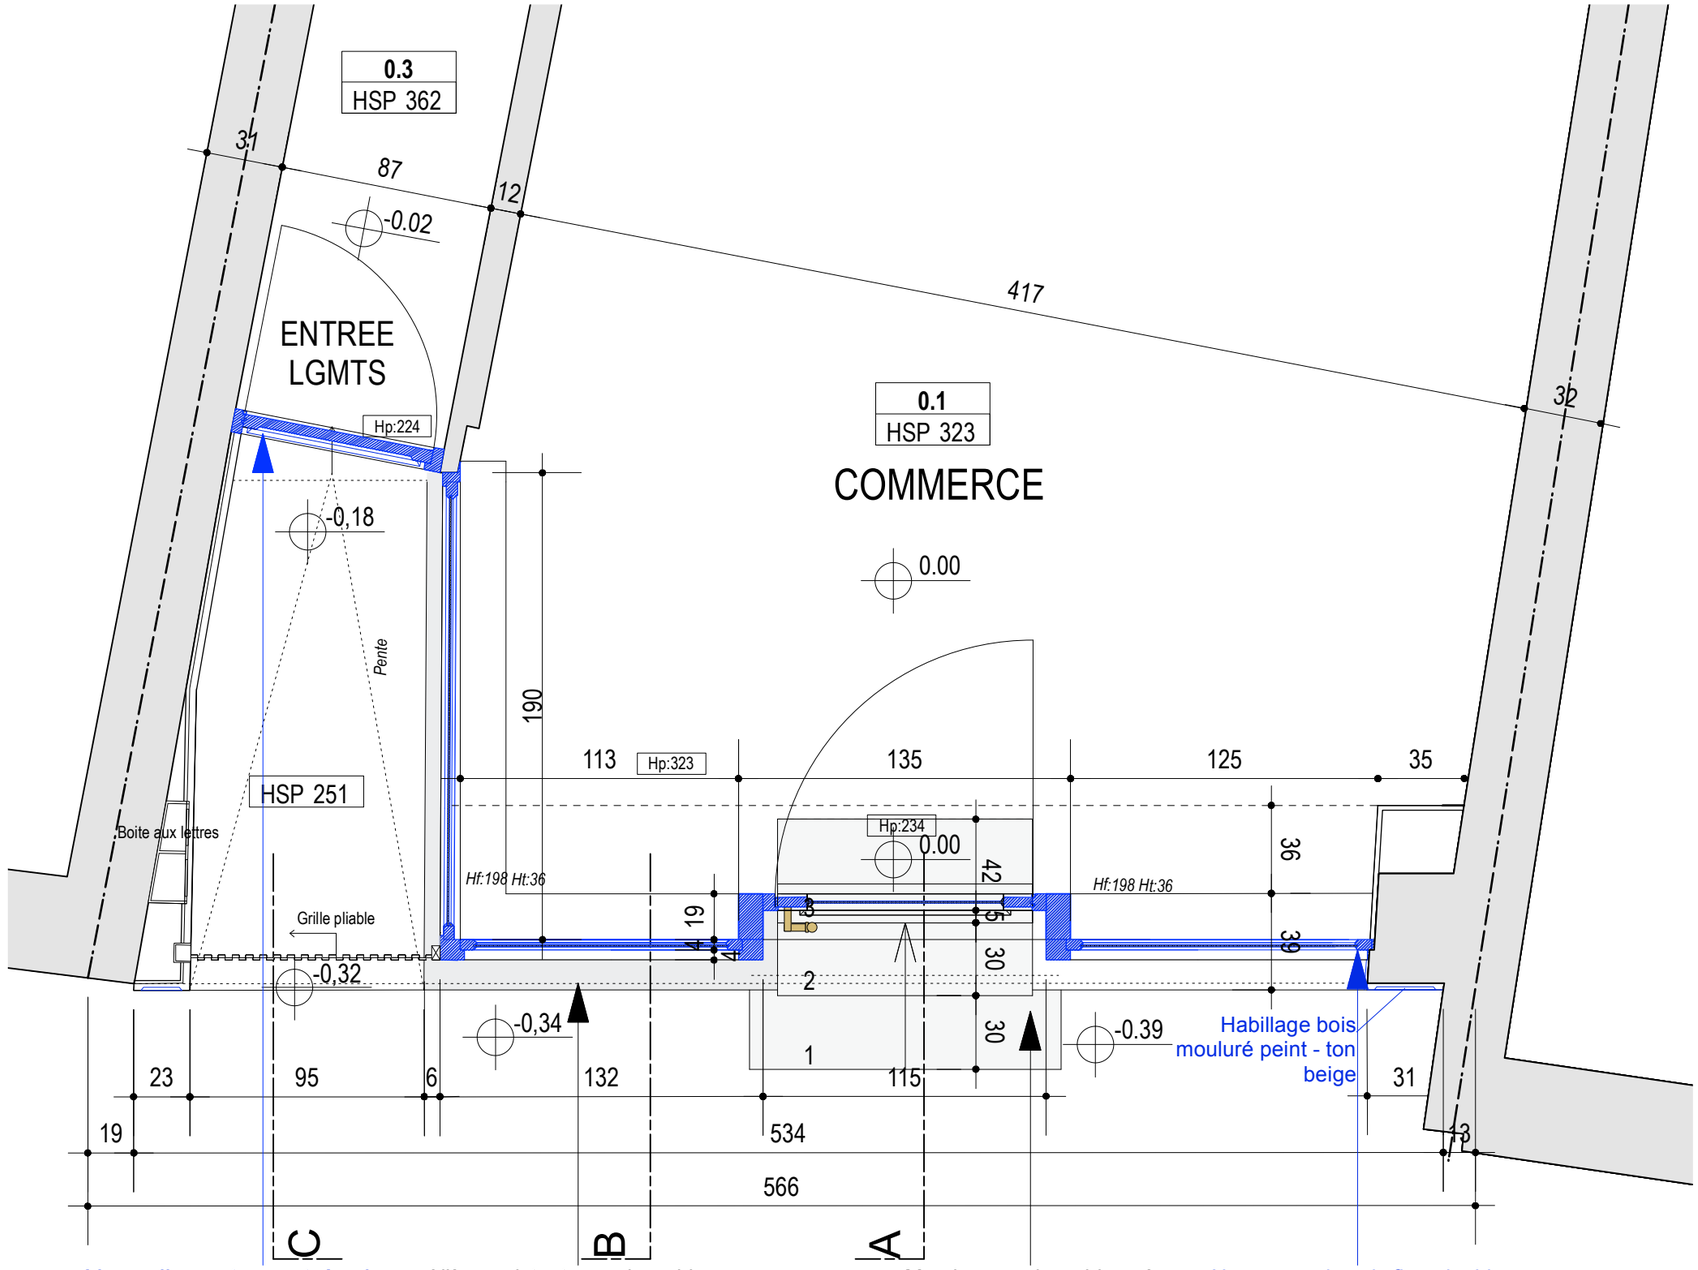

Rue Marché aux Herbes 81

LEGENDE PLANS PROJETE

	Nouvelle maçonnerie
Hsp	Hauteur sous plafond
Hsfp	Hauteur sous faux plafond
0,00 0,00	Niveaux
	Mitoyen

Modifications suite à l'avis de réception de dossier incomplet du 17 Août 2026

DEMANDE DE PERMIS D'URBANISME

transformation de la devanture commerciale au rez-de-chaussée d'un immeuble mitoyen, modification de l'utilisation du commerce (commerce de café devient commerce de produits de bouche – chocolaterie fine) et régularisation de la couverture de la toiture plate du rez-de-chaussée en fond de parcelle

Rue du Marché aux Herbes , n°81 - 1000-Bruxelles

ARCHITECTE :

MAÎTRE DE L'OUVRAGE :

détail de principe : devanture commerciale


PLAN: DEVANTURE COMMERCE

SITUATION PROJETÉE

DATE 04.09.2026

CADASTRE D°1 S°A 429b

ECHELLE 1/25

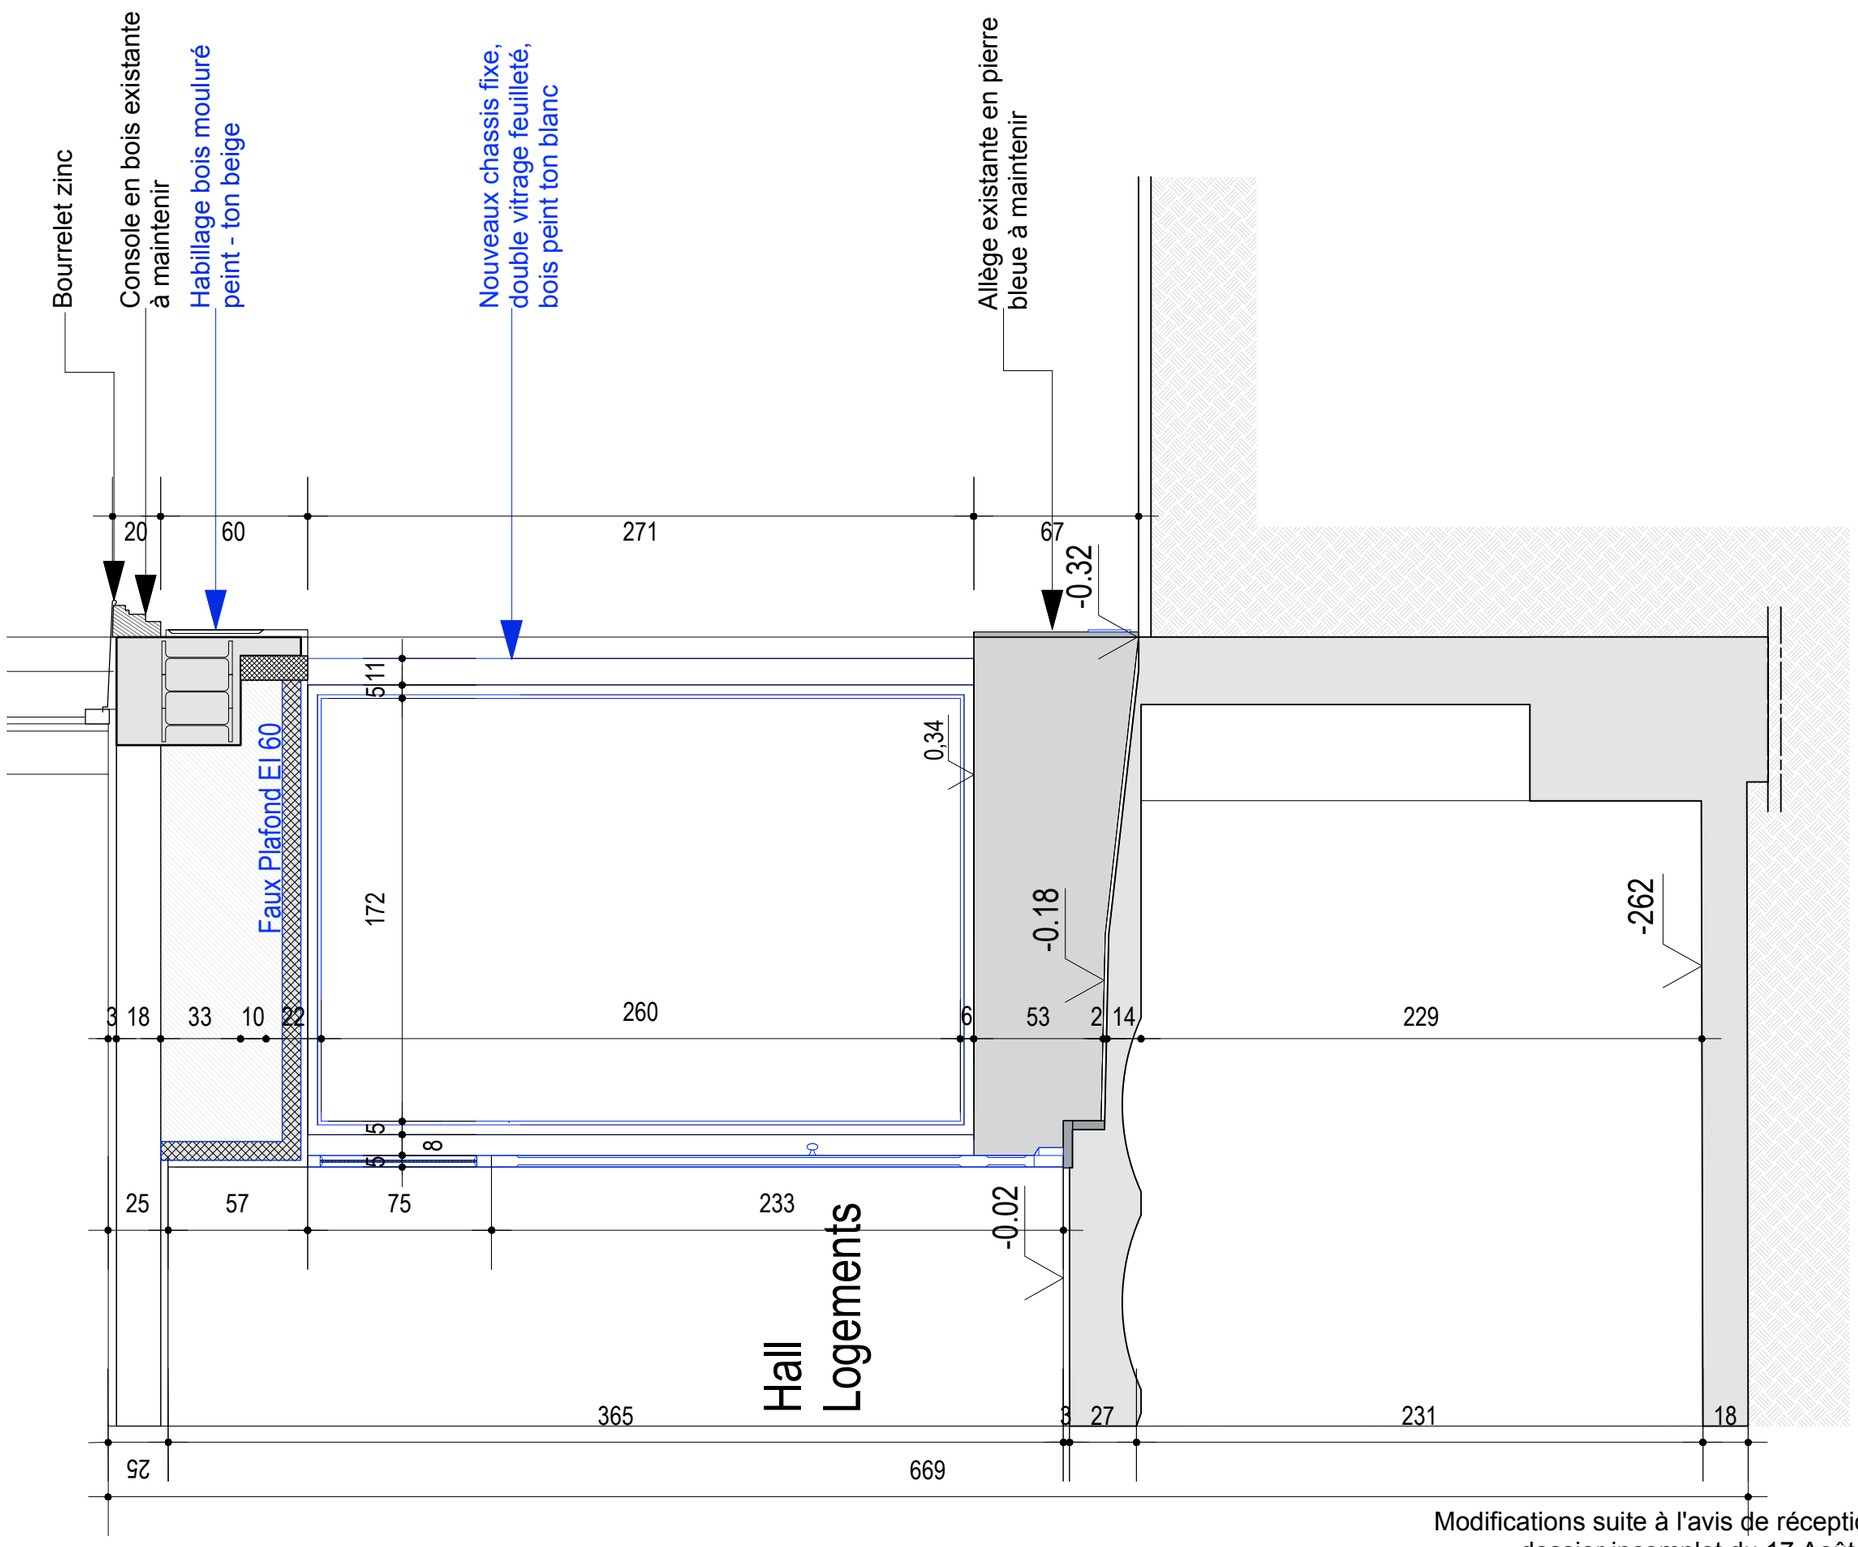

LEGENDE PLANS PROJETE

	Nouvelle maçonnerie
Hsp	Hauteur sous plafond
Hsfp	Hauteur sous faux plafond
0,00 0,00	Niveaux
	Mitoyen

Modifications suite à l'avis de réception de dossier incomplet du 17 Août 2026

DEMANDE DE PERMIS D'URBANISME

transformation de la devanture commerciale au rez-de-chaussée d'un immeuble mitoyen, modification de l'utilisation du commerce (commerce de café devient commerce de produits de bouche – chocolaterie fine) et régularisation de la couverture de la toiture plate du rez-de-chaussée en fond de parcelle

Rue du Marché aux Herbes , n°81 - 1000-Bruxelles

ARCHITECTE :

MAÎTRE DE L'OUVRAGE :

détail de principe : devanture commerciale


COUPE C

SITUATION PROJETÉE

DATE 04.09.2026

CADASTRE D°1 S°A 429b

ECHELLE 1/25

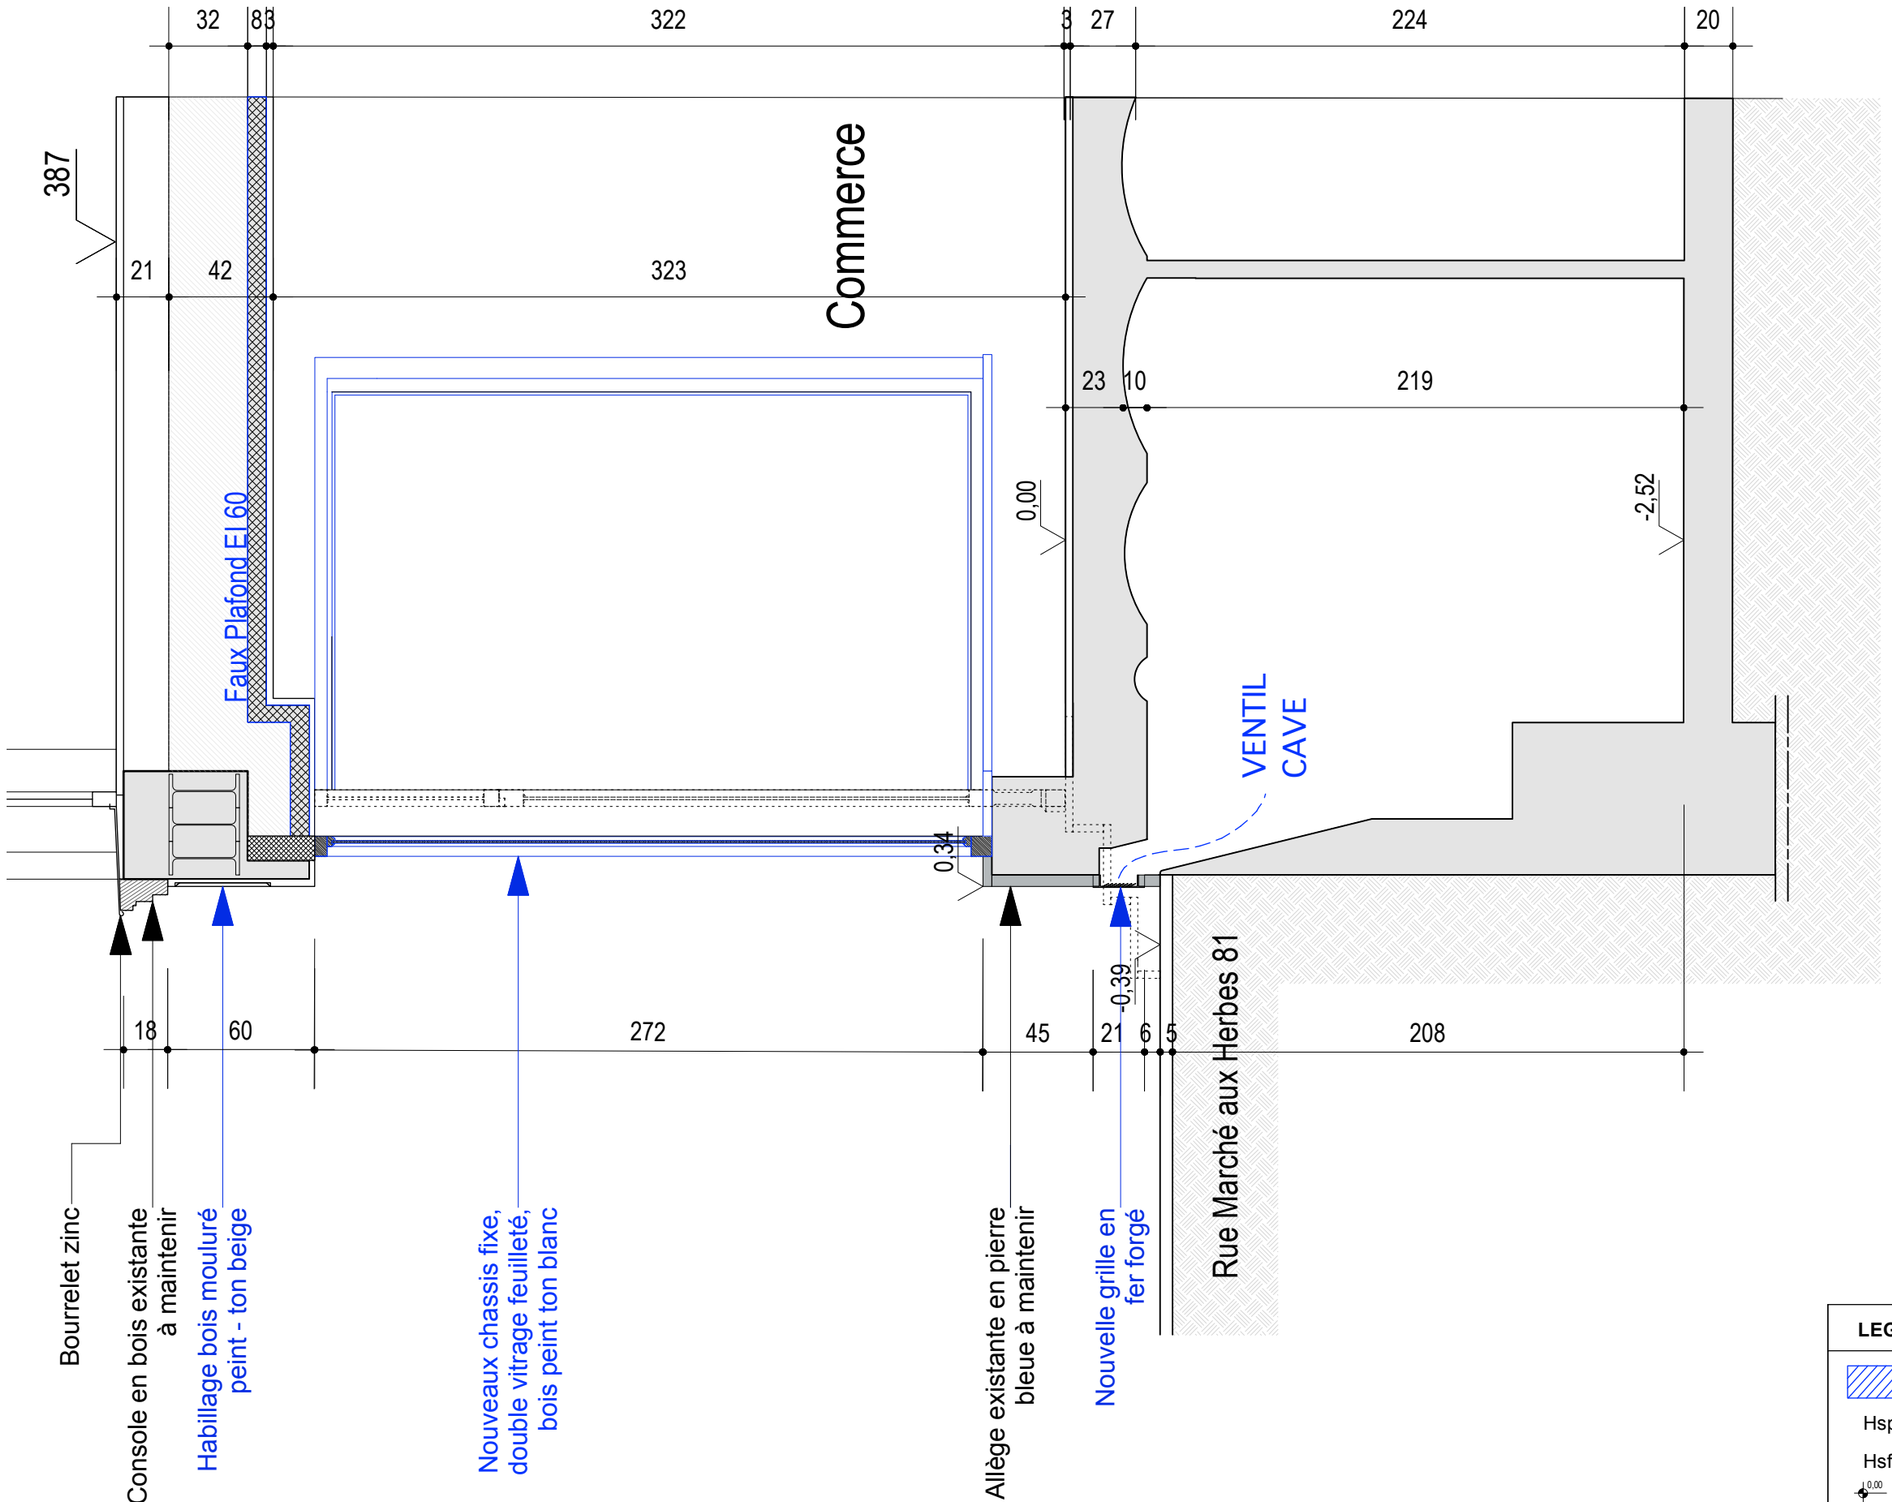

Modifications suite à l'avis de réception de dossier incomplet du 17 Août 2026

LEGENDE PLANS PROJETE

	Nouvelle maçonnerie
Hsp	Hauteur sous plafond
Hsfp	Hauteur sous faux plafond
0,00 0,00	Niveaux
	Mitoyen

DEMANDE DE PERMIS D'URBANISME

transformation de la devanture commerciale au rez-de-chaussée d'un immeuble mitoyen, modification de l'utilisation du commerce (commerce de café devient commerce de produits de bouche – chocolaterie fine) et régularisation de la couverture de la toiture plate du rez-de-chaussée en fond de parcelle

Rue du Marché aux Herbes , n°81 - 1000-Bruxelles

ARCHITECTE :

MAÎTRE DE L'OUVRAGE :

détail de principe : devanture commerciale


COUPE B

SITUATION PROJETÉE

DATE 04.09.2026

CADASTRE D°1 S°A 429b

ECHELLE 1/25

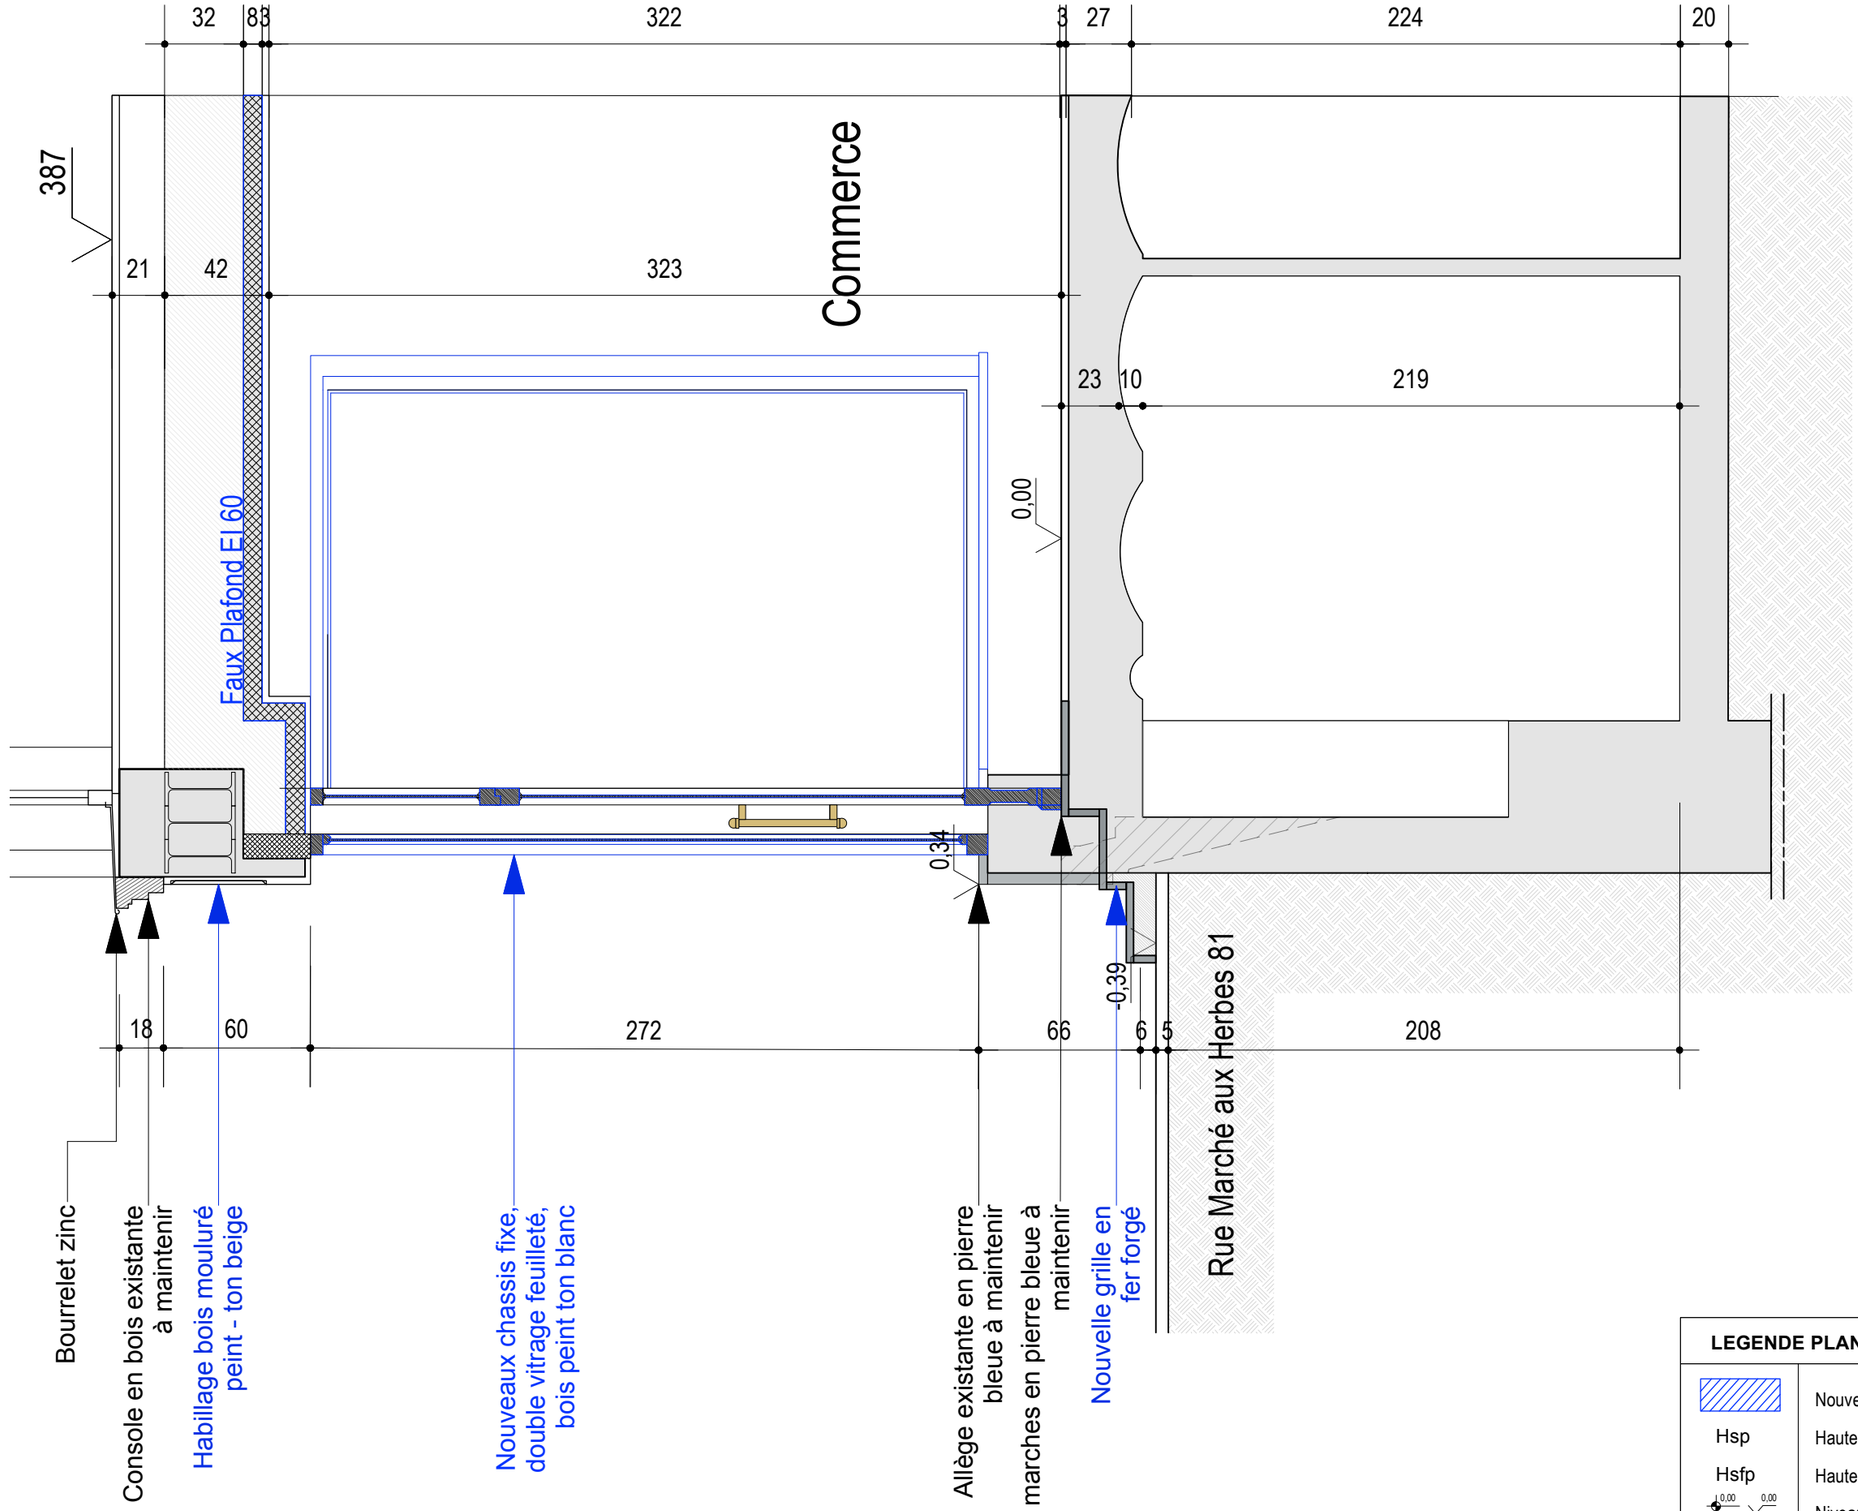

LEGENDE PLANS PROJETE

	Nouvelle maçonnerie
Hsp	Hauteur sous plafond
Hsfp	Hauteur sous faux plafond
0,00 0,00	Niveaux
	Mitoyen

Modifications suite à l'avis de réception de dossier incomplet du 17 Août 2026

DEMANDE DE PERMIS D'URBANISME

transformation de la devanture commerciale au rez-de-chaussée d'un immeuble mitoyen, modification de l'utilisation du commerce (commerce de café devient commerce de produits de bouche – chocolaterie fine) et régularisation de la couverture de la toiture plate du rez-de-chaussée en fond de parcelle

Rue du Marché aux Herbes , n°81 - 1000-Bruxelles

ARCHITECTE :

MAÎTRE DE L'OUVRAGE :

détail de principe : devanture commerciale

COUPE A

SITUATION PROJETÉE

DATE 04.09.2026

CADASTRE D°1 S°A 429b

ECHELLE 1/25