SITUATION PROJETEE - 1/50

LEGENDE.

- ANGLE DE VUE PHOTOS
- R REZ-DE-CHAUSSEE
- 1 NOMBRE ETAGE
- V TOIT VERSANT
- T TOITURE PLATE
- N°49 N° DE POLICE
- ENTREE
- LIMITE DE PROPRIETE

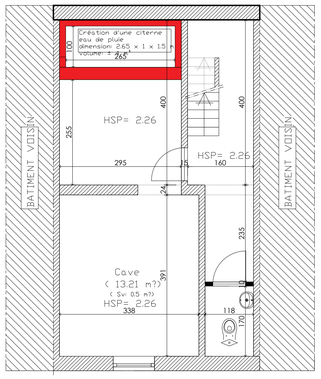

PLAN CAVE PROJETE

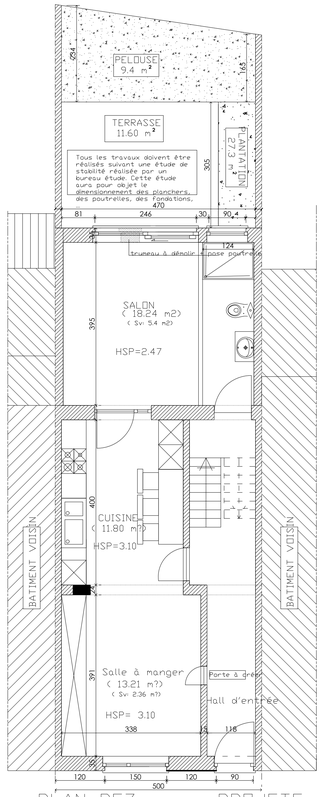

PLAN REZ PROJETE

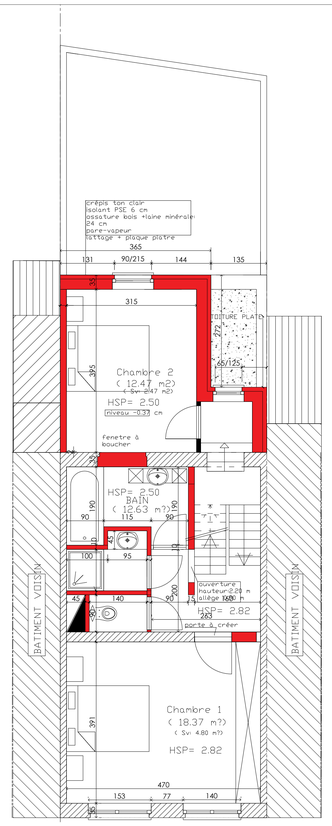

PLAN REZ+1 PROJETE

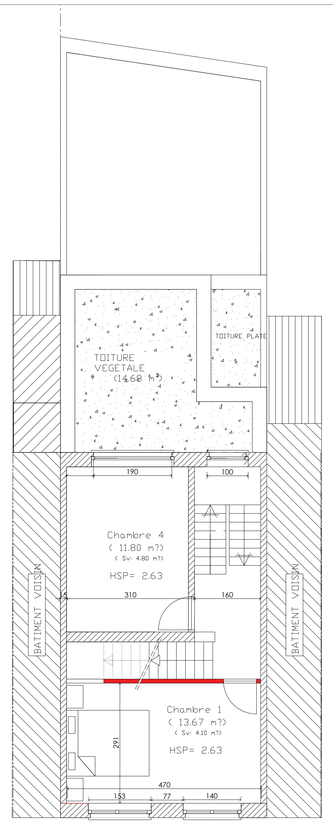

PLAN REZ+2 PROJETE

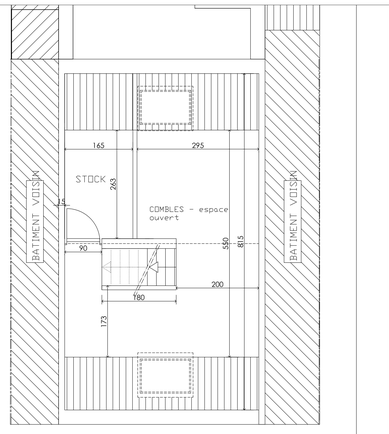

PLAN COMBLES PROJETE

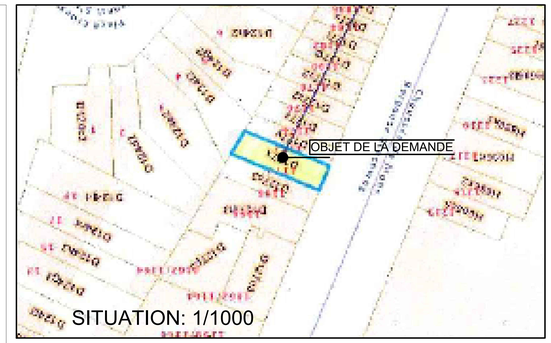

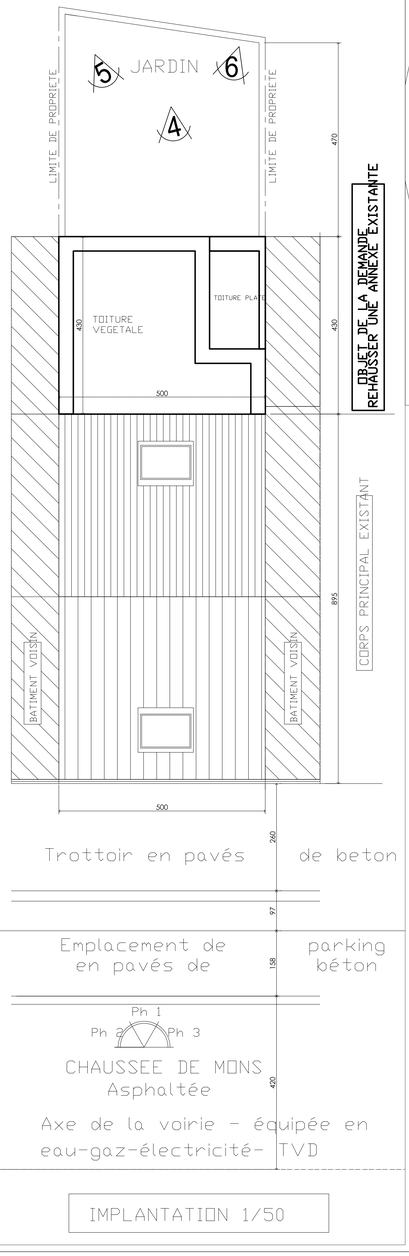

IMPLANTATION 1/50

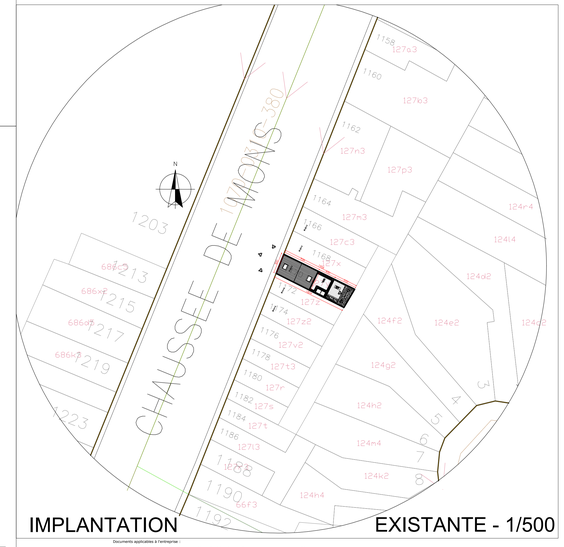

Documents applicables à l'entreprise :

Dans la mesure où il n'est pas dérogé par un cahier spécial des charges, l'entreprise est soumise aux conditions suivantes :

1.de la loi du 14 juillet 1976 relative aux marchés publics de travaux, de fournitures et de services.

2. de l'A.R. du 22 avril 1977 relatif aux marchés publics de travaux et de services (M.B. du 23-07-1977. et de l'A.M. du 10 août 1977 (M.B. du 08-09-1977) ainsi que toutes les modifications apportées à ces dispositions; de l'article 72 de la loi de réorientation économique du 04-08-1978 (M.B. 17-08-1978) A.R. du 13-12-1977 du 31-05-1978, du 04-02-1980, du30-03-1983, du 19-08-1985, il y a lieu de se conformer aux directives européennes 71/305CEE du26-07-1971 et 78/669/CEE du 02-08-1978.

3.du cahier des charges type 100 de 1994, entreprises de travaux de bâtiment (clauses administratives) et des ses abbenlix (clauses techniques).

4. du cahier des charges type 104 de 1963 et de des abbenlix(clauses techniques).

5. du cahier des charges type 901 de 1973 (volume 1 et 2) et de son abbenlix n°1 de 1979 (clauses techniques générales).

6. du cahier des charges type 400 de 1956 (conditions techniques générales concernant les entreprises de constructions et installations mécaniques et électriques de l'Etat) et les parties suivantes approuvées ultérieurement:400.A.1, 400.B.01-et.02, 40.0.01 et.02, 400.C.01 et.02, 400.D.01 et.02, 400.E.01, 400.F.01, 400.G.01, 400.H.01, 400.I.01, 400.K.01, 400.L.01.

7. du règlement général sur les installations électriques approuvé par l'A.R. du 10-03-1981 et du 29-05-1985.

8. des normes de l'institut belge de normalisation; La NBN. 06-001 méthode de mesurage des quantités, IBN.

9. du fascicule 61 du cahier général des charges de l'Etat.

10. de la loi du 11-07-1961 et les A.R. du 23-03-1977 (M.B. du 31-03-1977) du 12-08-1981 (M.B.du 09-09-1981) et du 09-09-1982 (M.B. du 17-09-1982) l'A.R. du 06-07-1981 (M.B. 04-09-1981) sur la sécurité sur un découlent.

11. en cas de chauffage et ventilation : le cahier type 105 de 1980, le projet NBN 364.

Rappel de convention :

1. Si le maître de l'ouvrage ou l'entrepreneur adjudicataire décide de commencer les travaux alors que l'ordre n'en a pas été donné par l'architecte, il est tenu d'en informer ce dernierpar lettre recommandée au moins huit jours avant d'entamer les travaux.

2. Avant les travaux, l'entrepreneur doit :
   a) vérifier la cotation ;
   b) s'inquiéter de la présence reelle des égouts et faire part de ses investigations à l'auteur du projet.
   c) vérifier si les mitoy, finet des lieux des propriétés voisines.

3. Pour l'implantation : le maître de l'ouvrage indiquera, sur place et sous sa responsabilité à l'architecte et à l'entrepreneur, l'emplacement exact du terrain. Si les limites ne sont pasparfaitement définies,
le maître de l'ouvrage aura recours à un géomètre assermenté pourdroiter le bornage.

4. Il est de bonne règle que toute modification de quelqu'ordre que ce soit ne peut être fete qu'avec l'accord de l'architecte. Le non respect de cette règle implique automatiquement toimee hors cause de la responsabilité de l'auteur de projet.

5. Le maître de l'ouvrage s'engage à assurer la construction dès le début des travaux(incendie, dégâts des eaux, etc.)

6. La responsabilité de l'architecte n'est pas engagée pendant les travaux exécutés en dehors des jours ouvrables de la construction..

7. Pour les paiements aux entrepreneurs, le maître de l'ouvrage doit se conformer sportanment à la loi sur l'enregistrement des entreprises.

Projet: 04-2025 ch. de Mons

Transformation et extension au 1er étage arrière dans une maison unifamiliale.

Chaussée de Mons 1170, 1070 Bruxelles
réf. cadastales :21306 Section D N°: 0127

Maître ouvrage
Mr. EL ABBAS EL GHALEB RACHID
Madame. LAABAS LAILA
CHAUSSEE DE MONS , 1170
ANDERLECHT 1070

Architekt :
ALZOBAI Adel
Nieuwelaan, 58
1853 Strombek-Bever-Belgique
Tél/Fax : 02/479 84 28
gsm : 0494.05.02.04
E- mail :alzobai@yahoo.fr
alzobai@yahoo.fr
04/94.05.02.04
Inscrit au tableau de l'Ordre des architectes de la province de Brabant francophone

PERMIS D'URBANISME

PU1

PLANS:

Plans (Situation projetée) rez,étages
Coupe AA et façades
Implantation et situation

indice	Datum	Modifications

LEGENDE

- Afbraak
- Nieuw
- Bestaaand
- Riolering
- T.p. Toezichts put
- C.D. Chambre de disconnexion
- St Sterfput

H.W.: Huishoud water
E.F. : Eaux fécales
F.W.: Fecaal water
S.V. : Secundaire verluchting
R.W.A: Regen water afvoer
A.S.: Sanitaire verluchting
GA.Gaz afvoer

Datum 01-10-2025 Echelle: 1/50-1/500-1/1000

TOUTES LES COTES DONNEES A TITRE D'INDICATION SONT A VERIFIER SUR PLACE PAR LES ENTREPRENEURS POUR STRUCTURE BETON,BOIS,METAL: VOIR PLAN BUREAU D'ETUDE EN STABILITE

SITUATION PROJETEE - 1/50

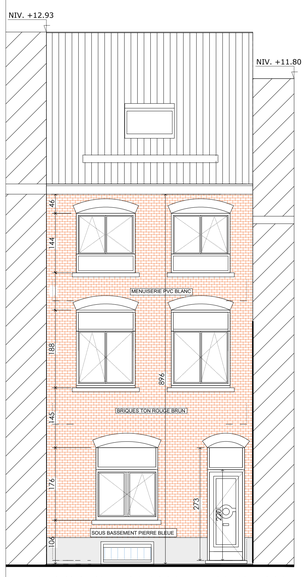

FACADE AVANT EXISTANTE

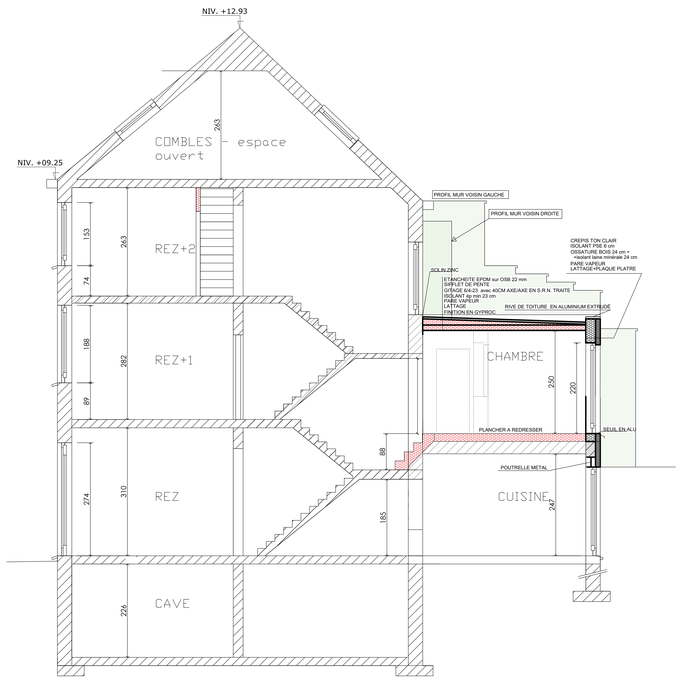

COUPE DE PRINCIPE

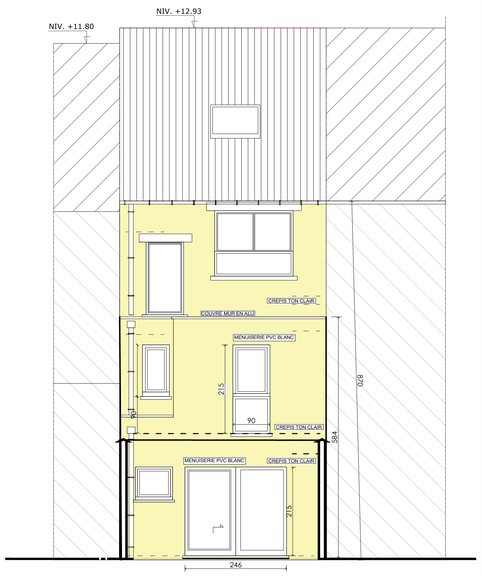

FACADE ARRIERE PROJETEE