PLAN D'IMPLANTATION_SITUATION EXISTANTE
ECHELLE : 1/300

PLAN R-1_SITUATION DE DROIT
ECHELLE : 1/50

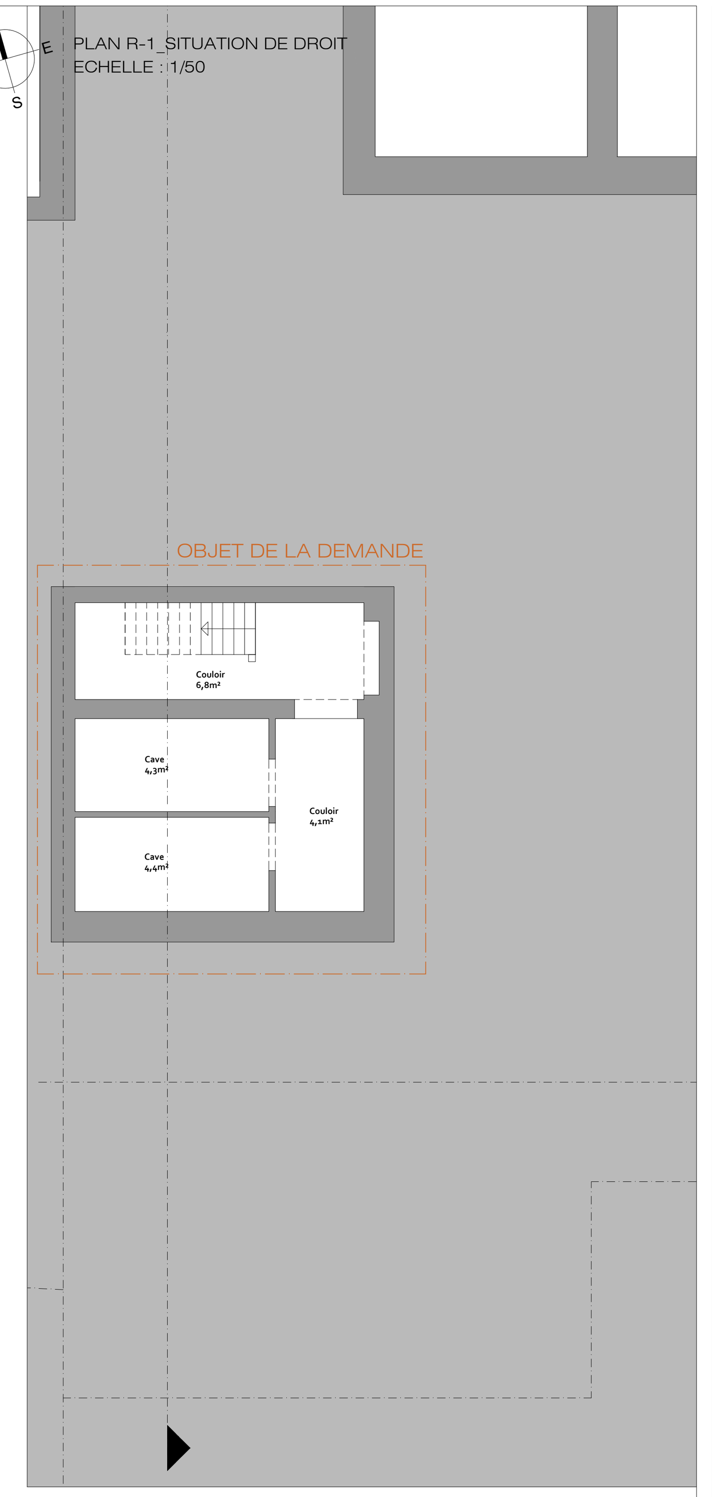

PLAN REZ DE CHAUSSEE_SITUATION DE DROIT
ECHELLE : 1/50

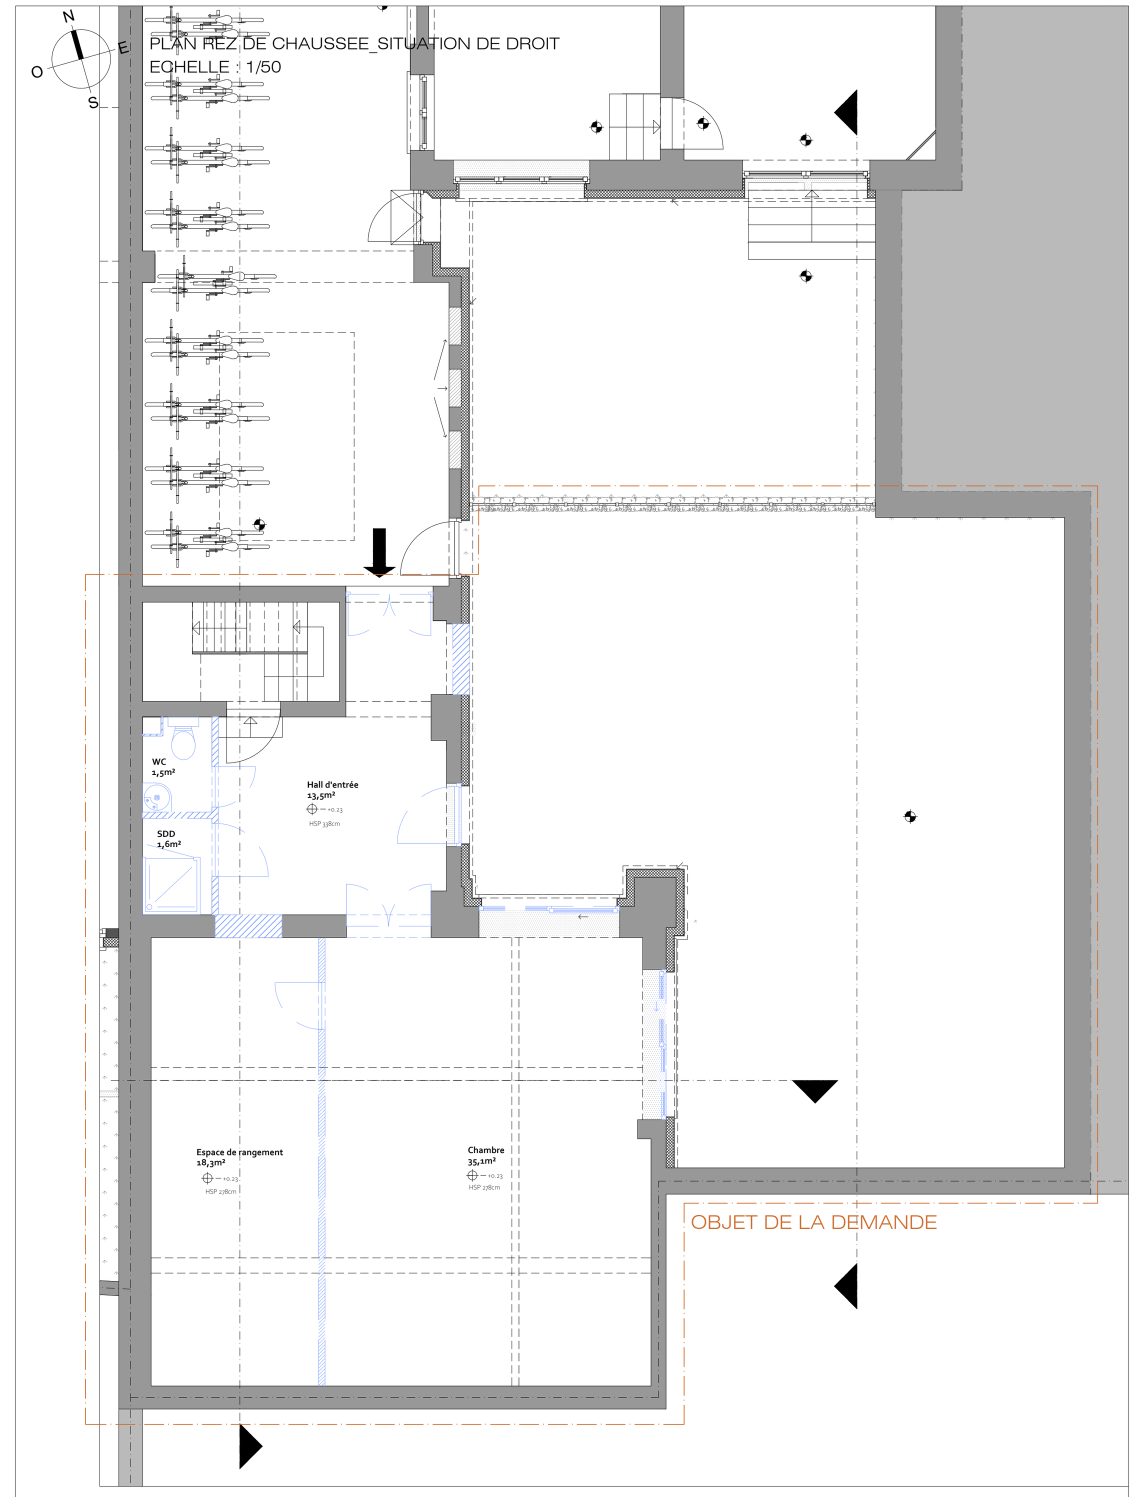

PLAN R+1_SITUATION SITUATION DE DROIT
ECHELLE : 1/50

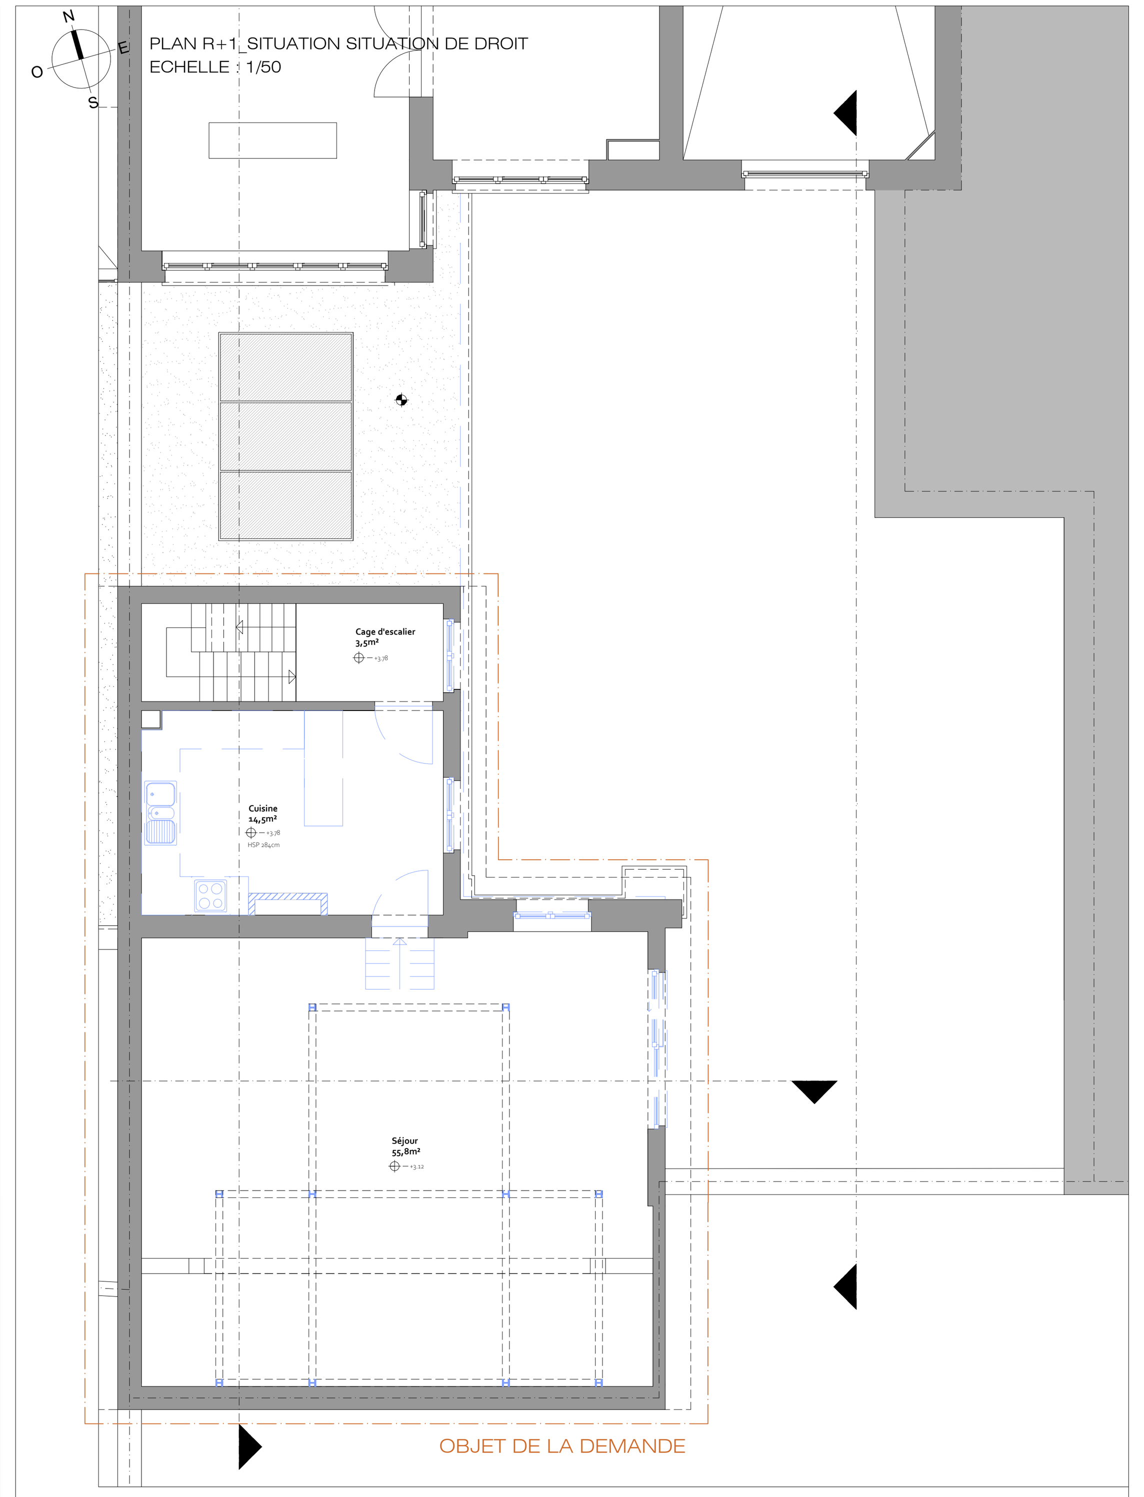

PLAN R+2_SITUATION SITUATION DE DROIT
ECHELLE : 1/50

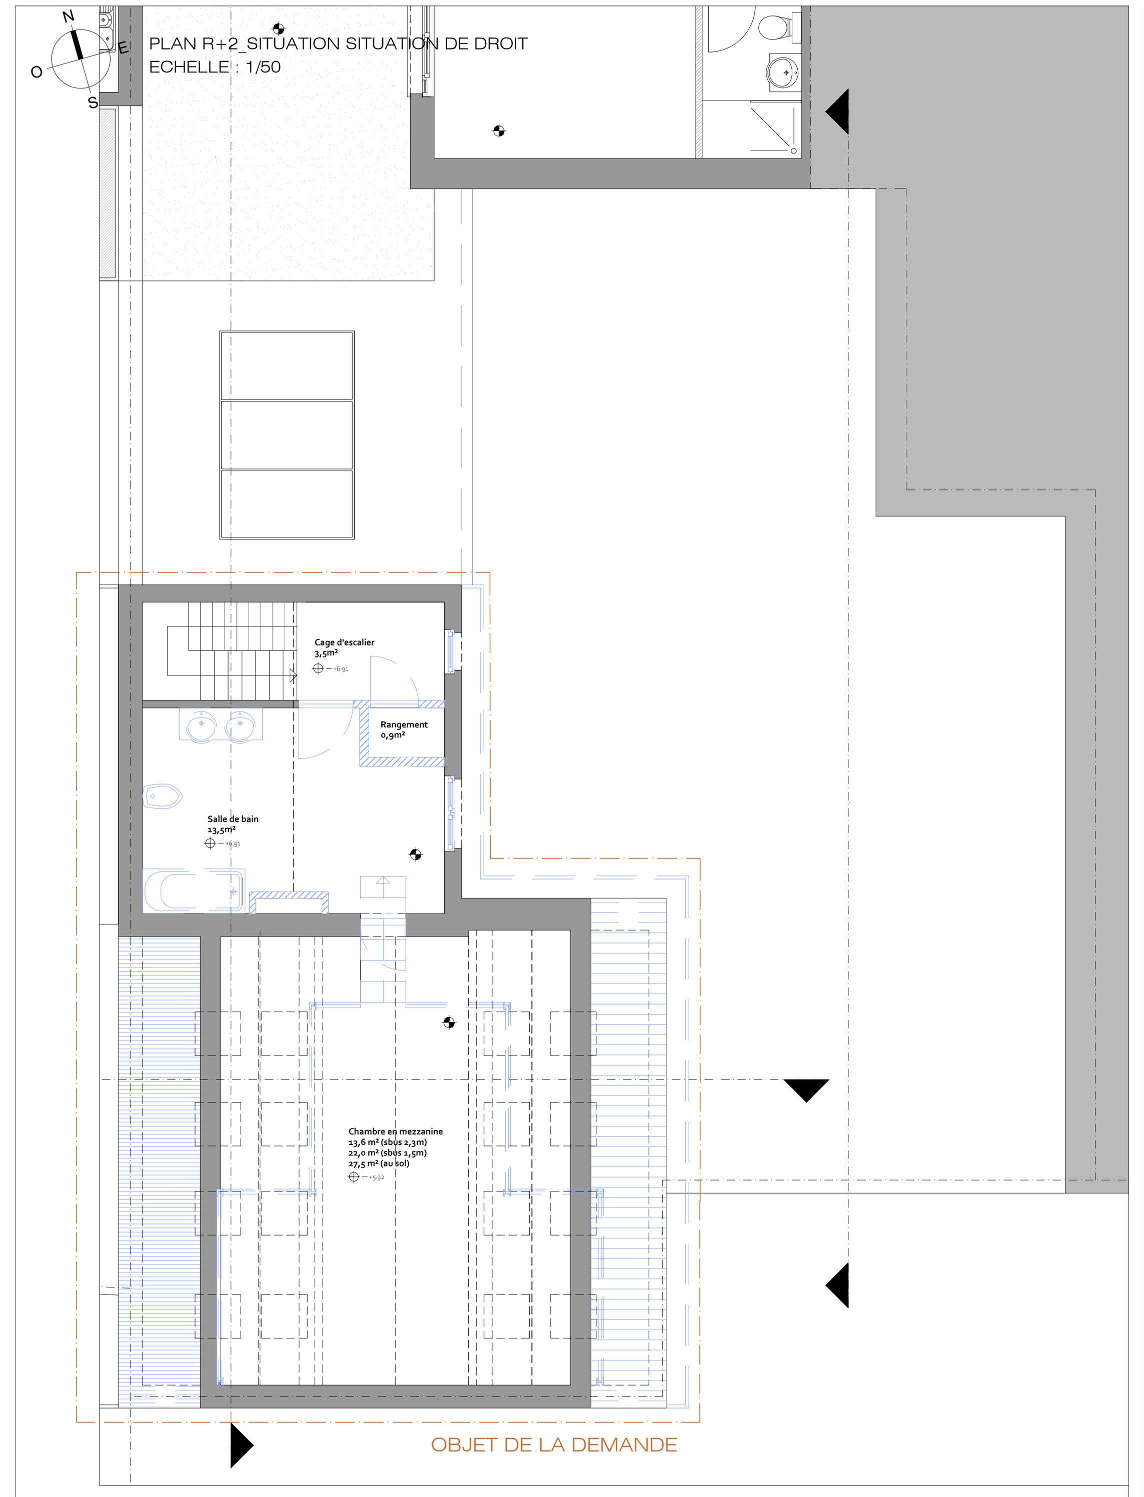

PLAN TOITURE_SITUATION SITUATION DE DROIT
ECHELLE : 1/50

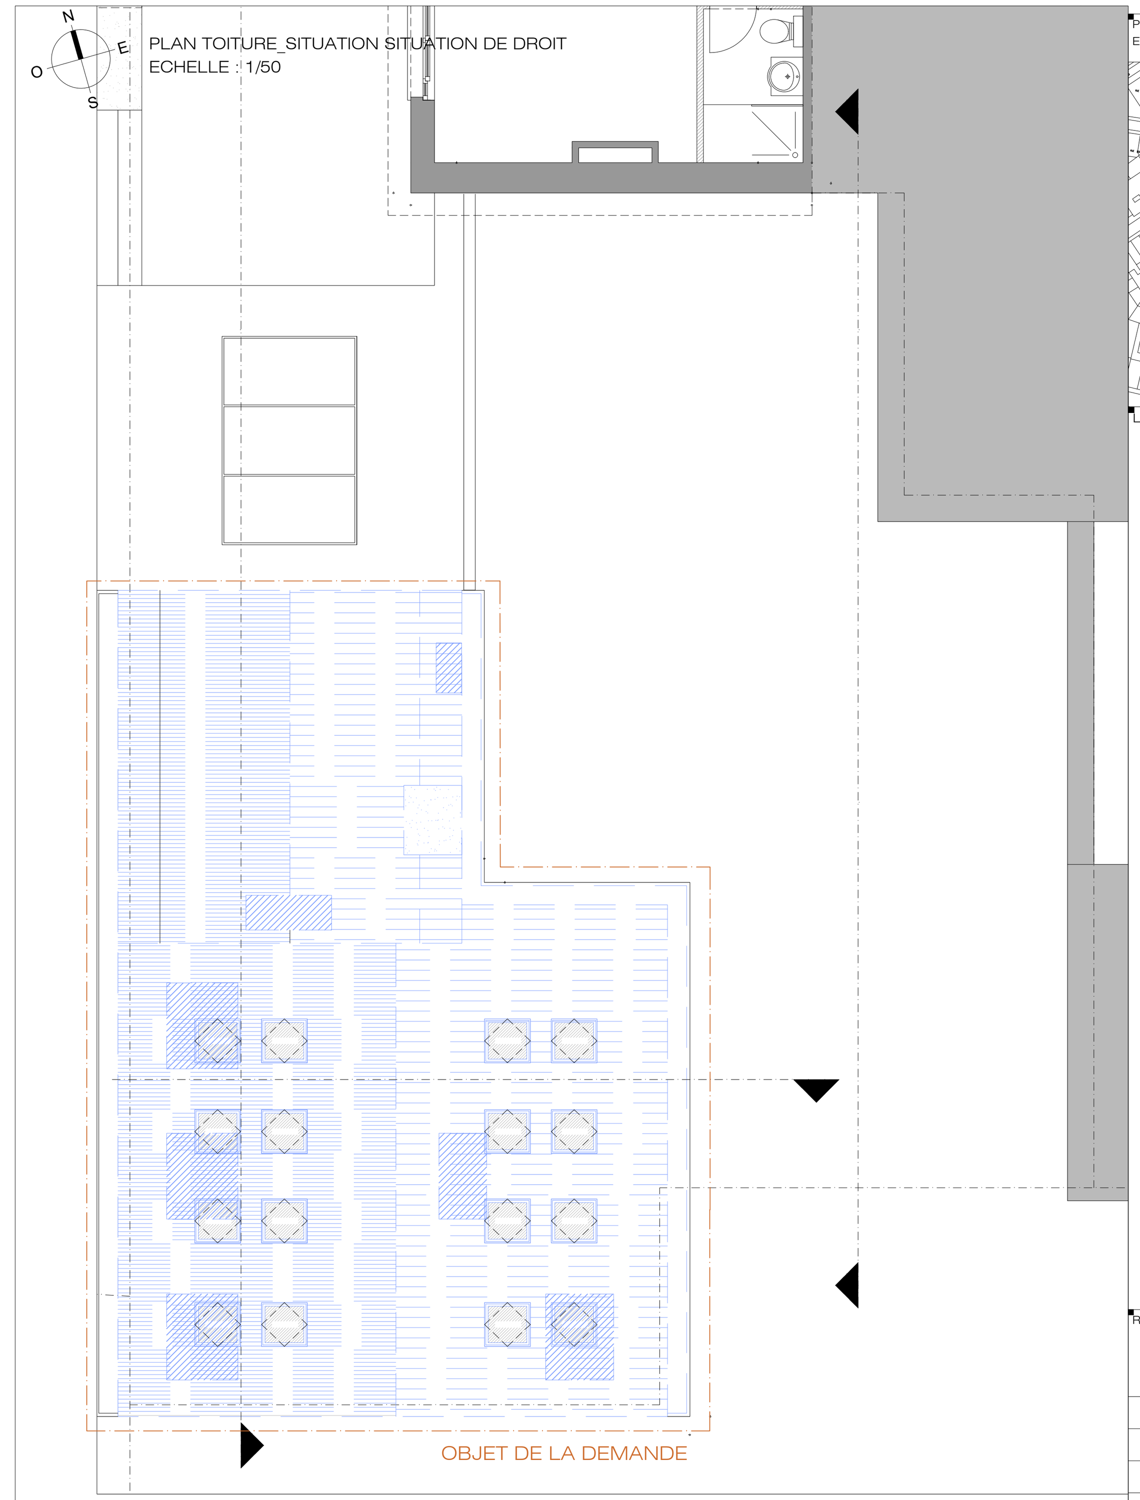

PLAN D'ENVIRONNEMENT
ECHELLE : 1/2000

LEGENDE

- Paroie existante
- Paroie neuve
- Maçonnerie existante à démolir
- Matériau isolant

MATERIAUX SITUATION DE DROIT

5 Seuil en pierre ton sable
8 Tuile en terre cuite ton rouge-brun
9 Panneau ondulée en fibrociment ton noir
12 Chenaux en bois ton naturel
15 Châssis en bois ton naturel
17 Enduit ton sable
18 Parement en bois ton naturel
20 Crépi ton blanc sur isolant EPS 12cm

NOUVEAUX MATERIAUX

A Chassis en aluminium - blanc - double vitrage
B Seuil en pierre bleue
C Crépis ton sable sur isolant EPS
D Couvre mur en pierre bleue

ELEVATION_SITUATION DE DROIT
ECHELLE : 1/50

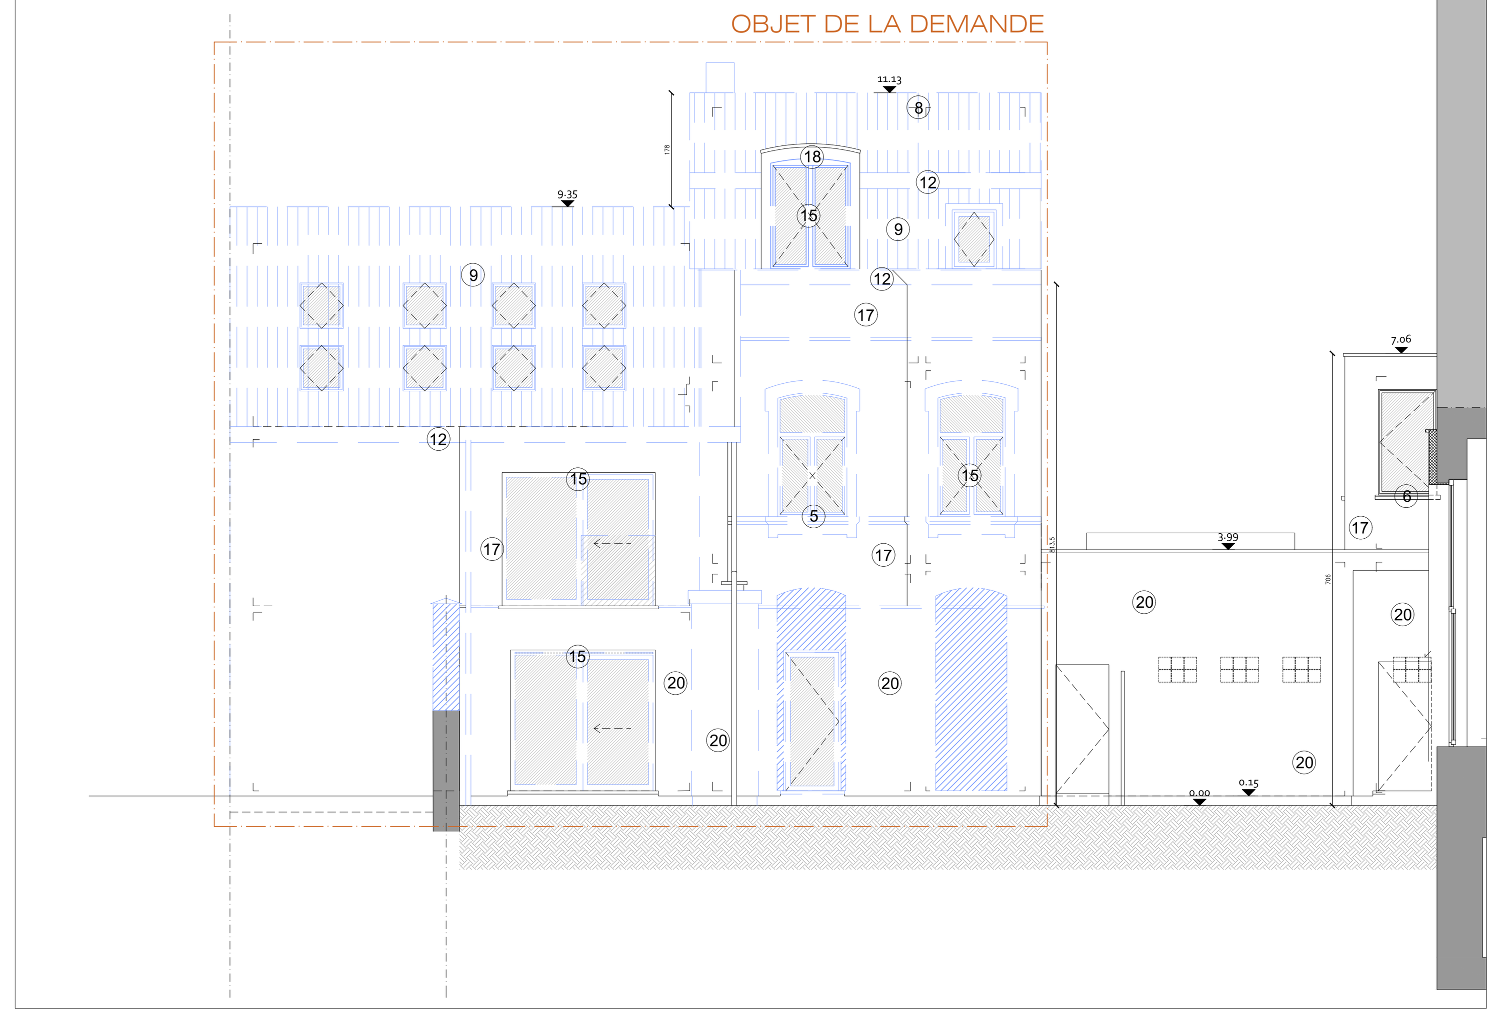

COUPE AA_SITUATION DE DROIT
ECHELLE : 1/50

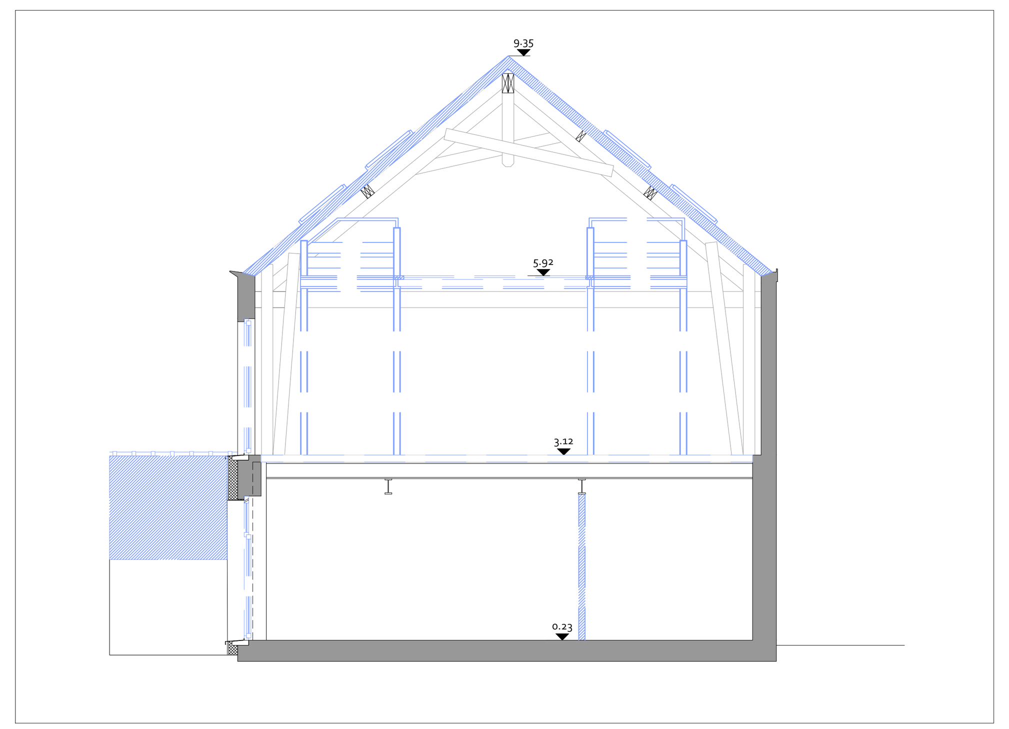

COUPE CC_SITUATION DE DROIT
ECHELLE : 1/50

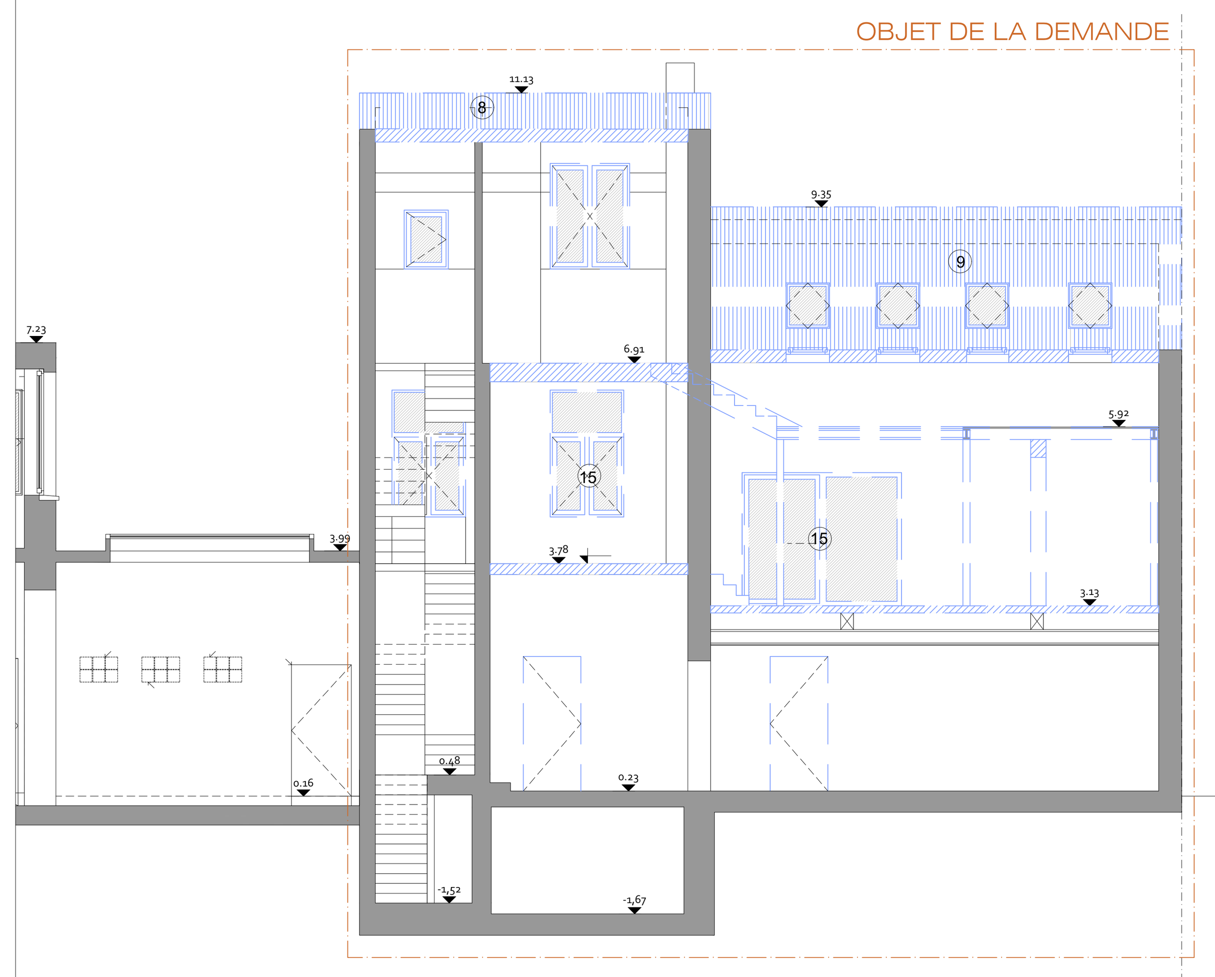

REGISTRE DES MODIFICATIONS

MODIFICATIONS	PHASE	AUTEUR	DATE	IND.
				E
				D
				C
				B
Demande de permis d'urbanisme	PU	AC	15.07.2026	A

Type, profondeur (min. 80 cm) et dimensions des fondations, éléments structurels, planchers, section des pièces de charpente : à déterminer par le bureau d'étude en stabilité. Les indications de sens de portée figurant sur les plans le sont à titre purement indicatif et seront valadées par le bureau d'étude.

Les niveaux à trois décimales sont des niveaux intérieurs et font toujours référence au niveau 0.000.
Les niveaux à deux décimales sont toujours des niveaux de terrassement et font référence au niveau de référence 0.00 terrain. Les niveaux à deux décimales et entre ( ) sont toujours des niveaux de terrain existant.

ARCHITECTES

ALISONE CHANET
Tel. : + 32 476 72 06 83 I E-mail : alisonechanet@gmail.com

(Signatures)

STABILITE	TECHNIQUES SPECIALES	COORDINATEUR SANTE

PROJECT TITEL

BOSQUET 36

MAITRE DE L'OUVRAGE

[redacted]

(Signatures)

REFERENCES CHANTIER

PROVINCE/REGION	Bruxelles Capitale	COMMUNE	1060 - Saint Gilles
ADRESSE TERRAIN	Rue Bosquet 36	REFERENCES CADASTRALES	21013B0016/00V009

REFERENCES PLAN

ECHELLE	DESSINATEUR	FORMAT	SURFACE
1/50	AC	A0	

Ce document ne peut être copié, reproduit ou cédé à des tiers, en tout ou en partie, sans une autorisation préalable et écrite de l'auteur du projet. Celui-ci conserve en toute hypothèse la propriété intellectuelle de son étude et notamment celle de la conception qui ne pourra être utilisée à aucune autre fin que celles définies contractuellement ou à défaut de contrat, qui suivent les règles établies par l'Ordre des Architectes de Belgique.

SITUATION DE DROIT

PLANS REZ-1 / REZ / REZ+1 / R+2 / TOITURE _ COUPE AA_CC _ PLAN D'IMPLANTATION _ ELEVATION

PHASE DOSSIER / PLAN N°	DATE	INDICE	
PU2604.02	15/07/2026	A	2604