


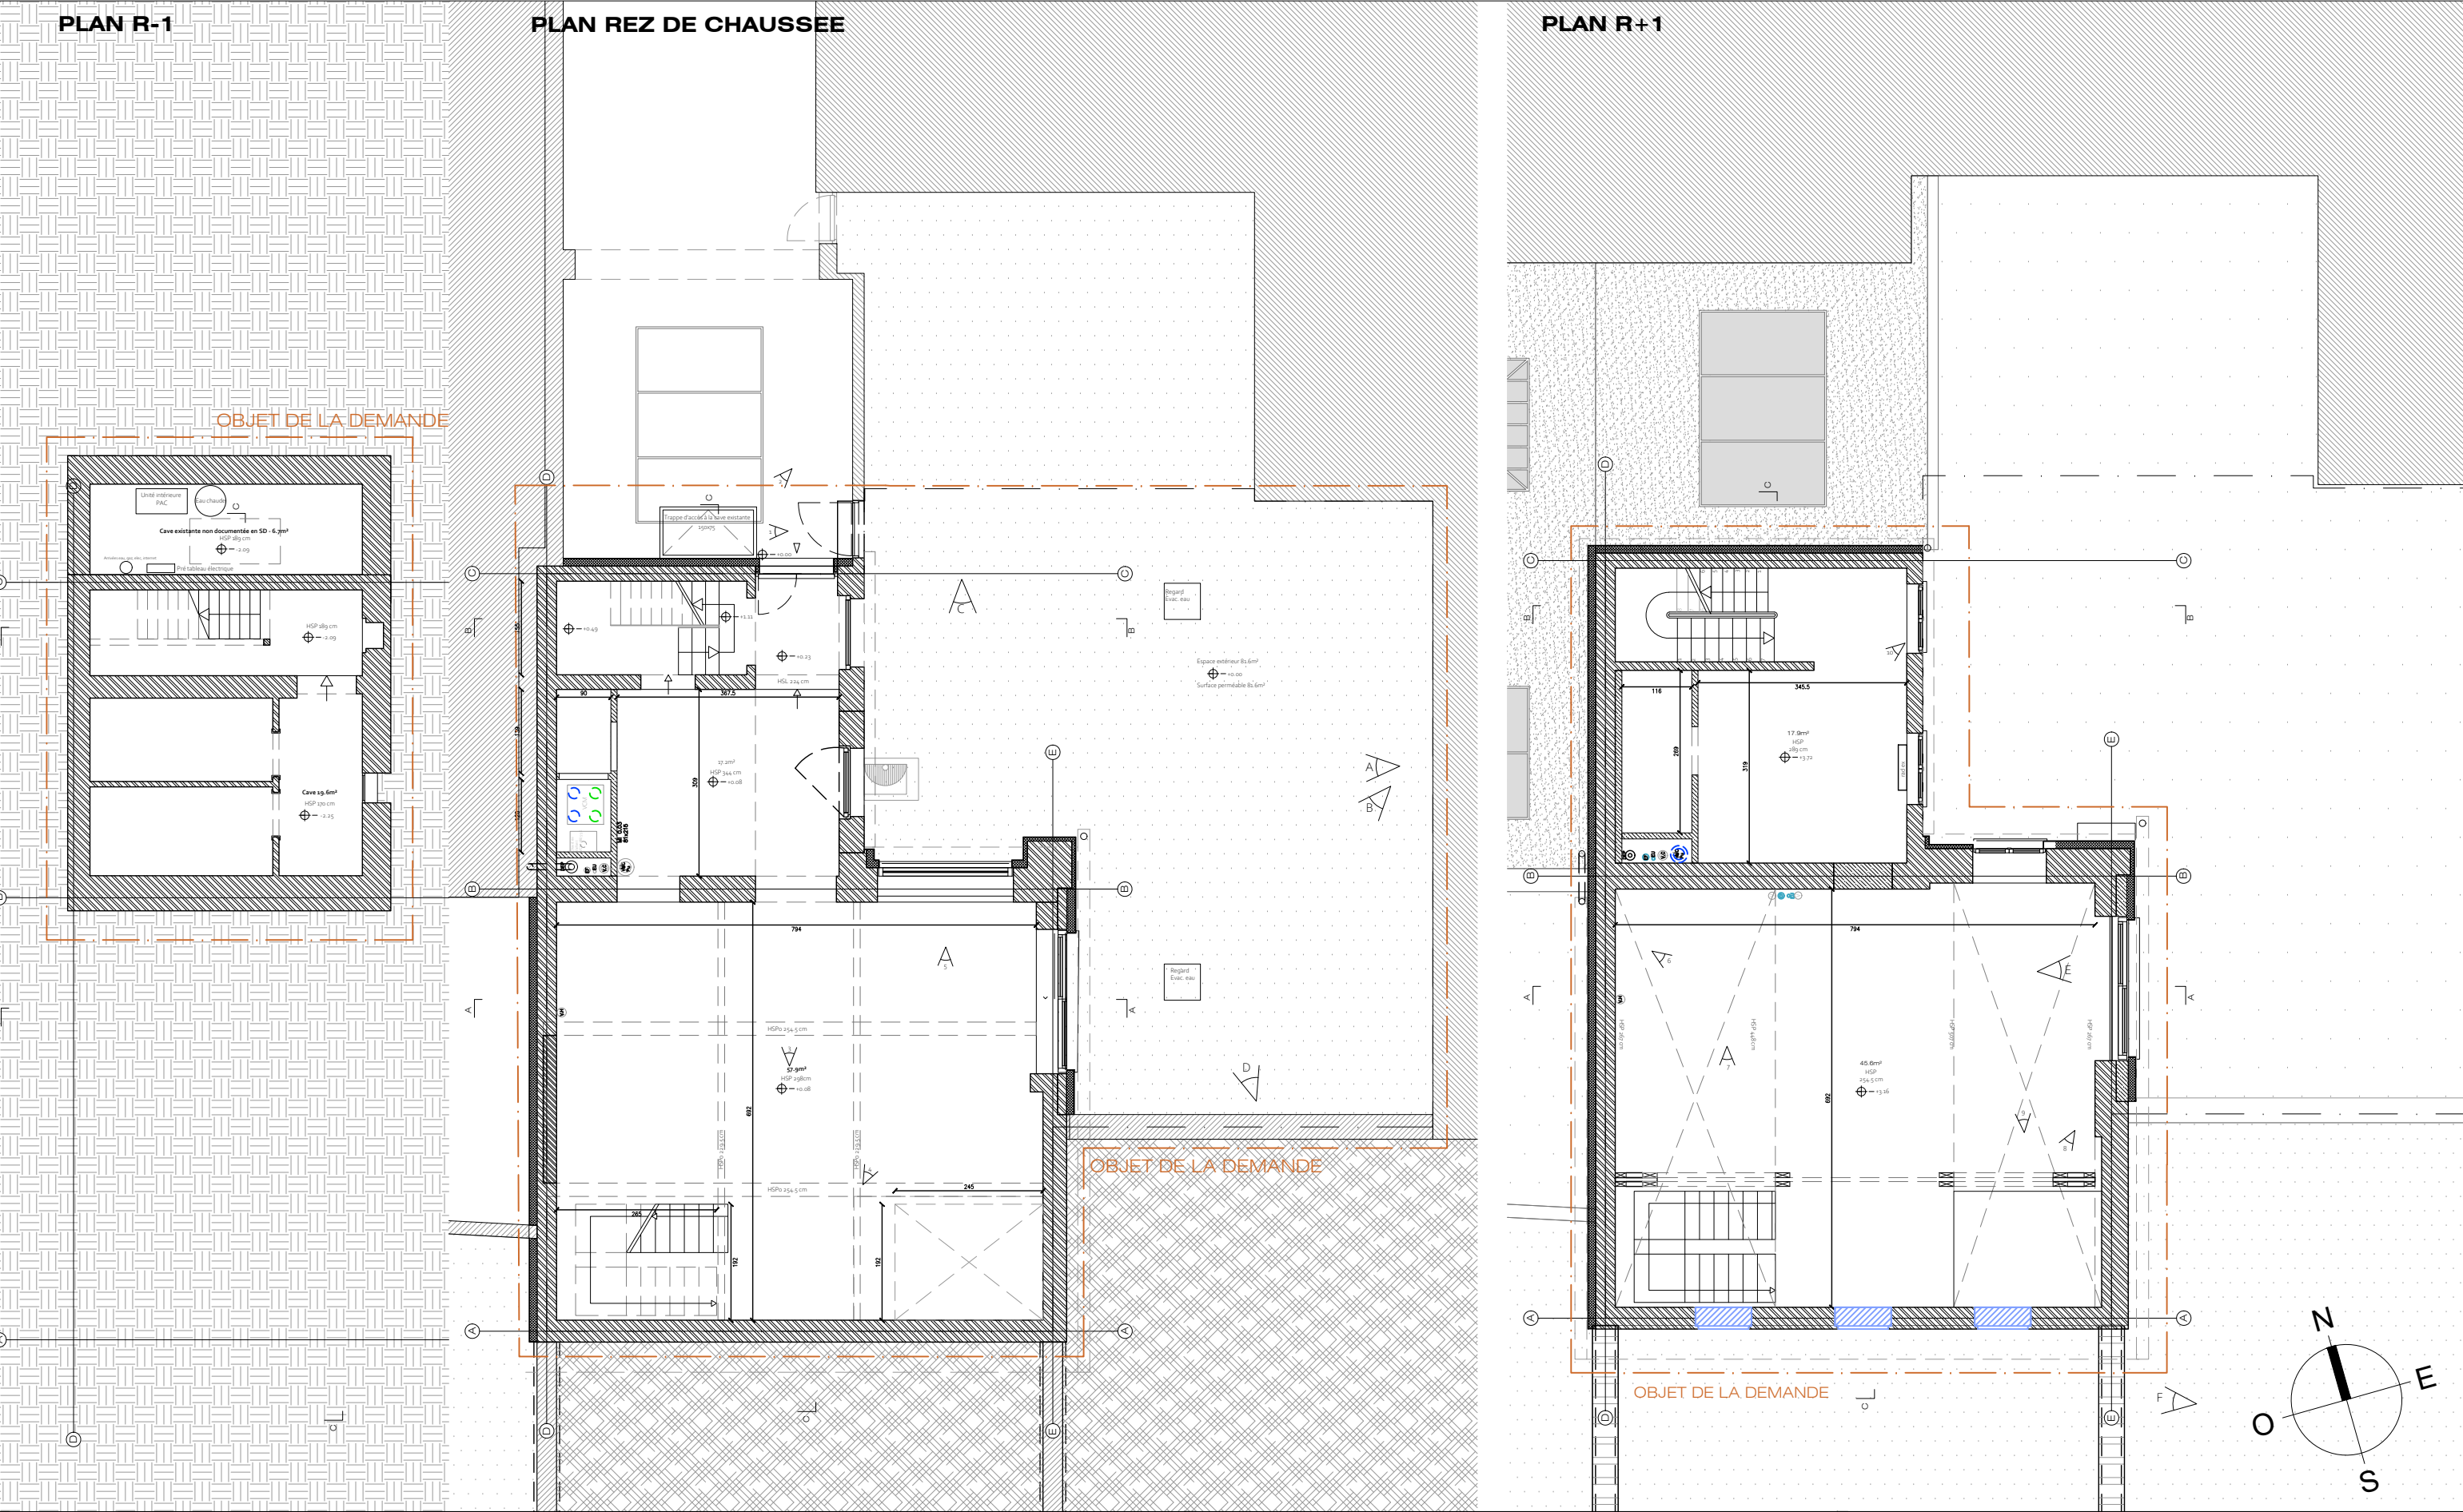


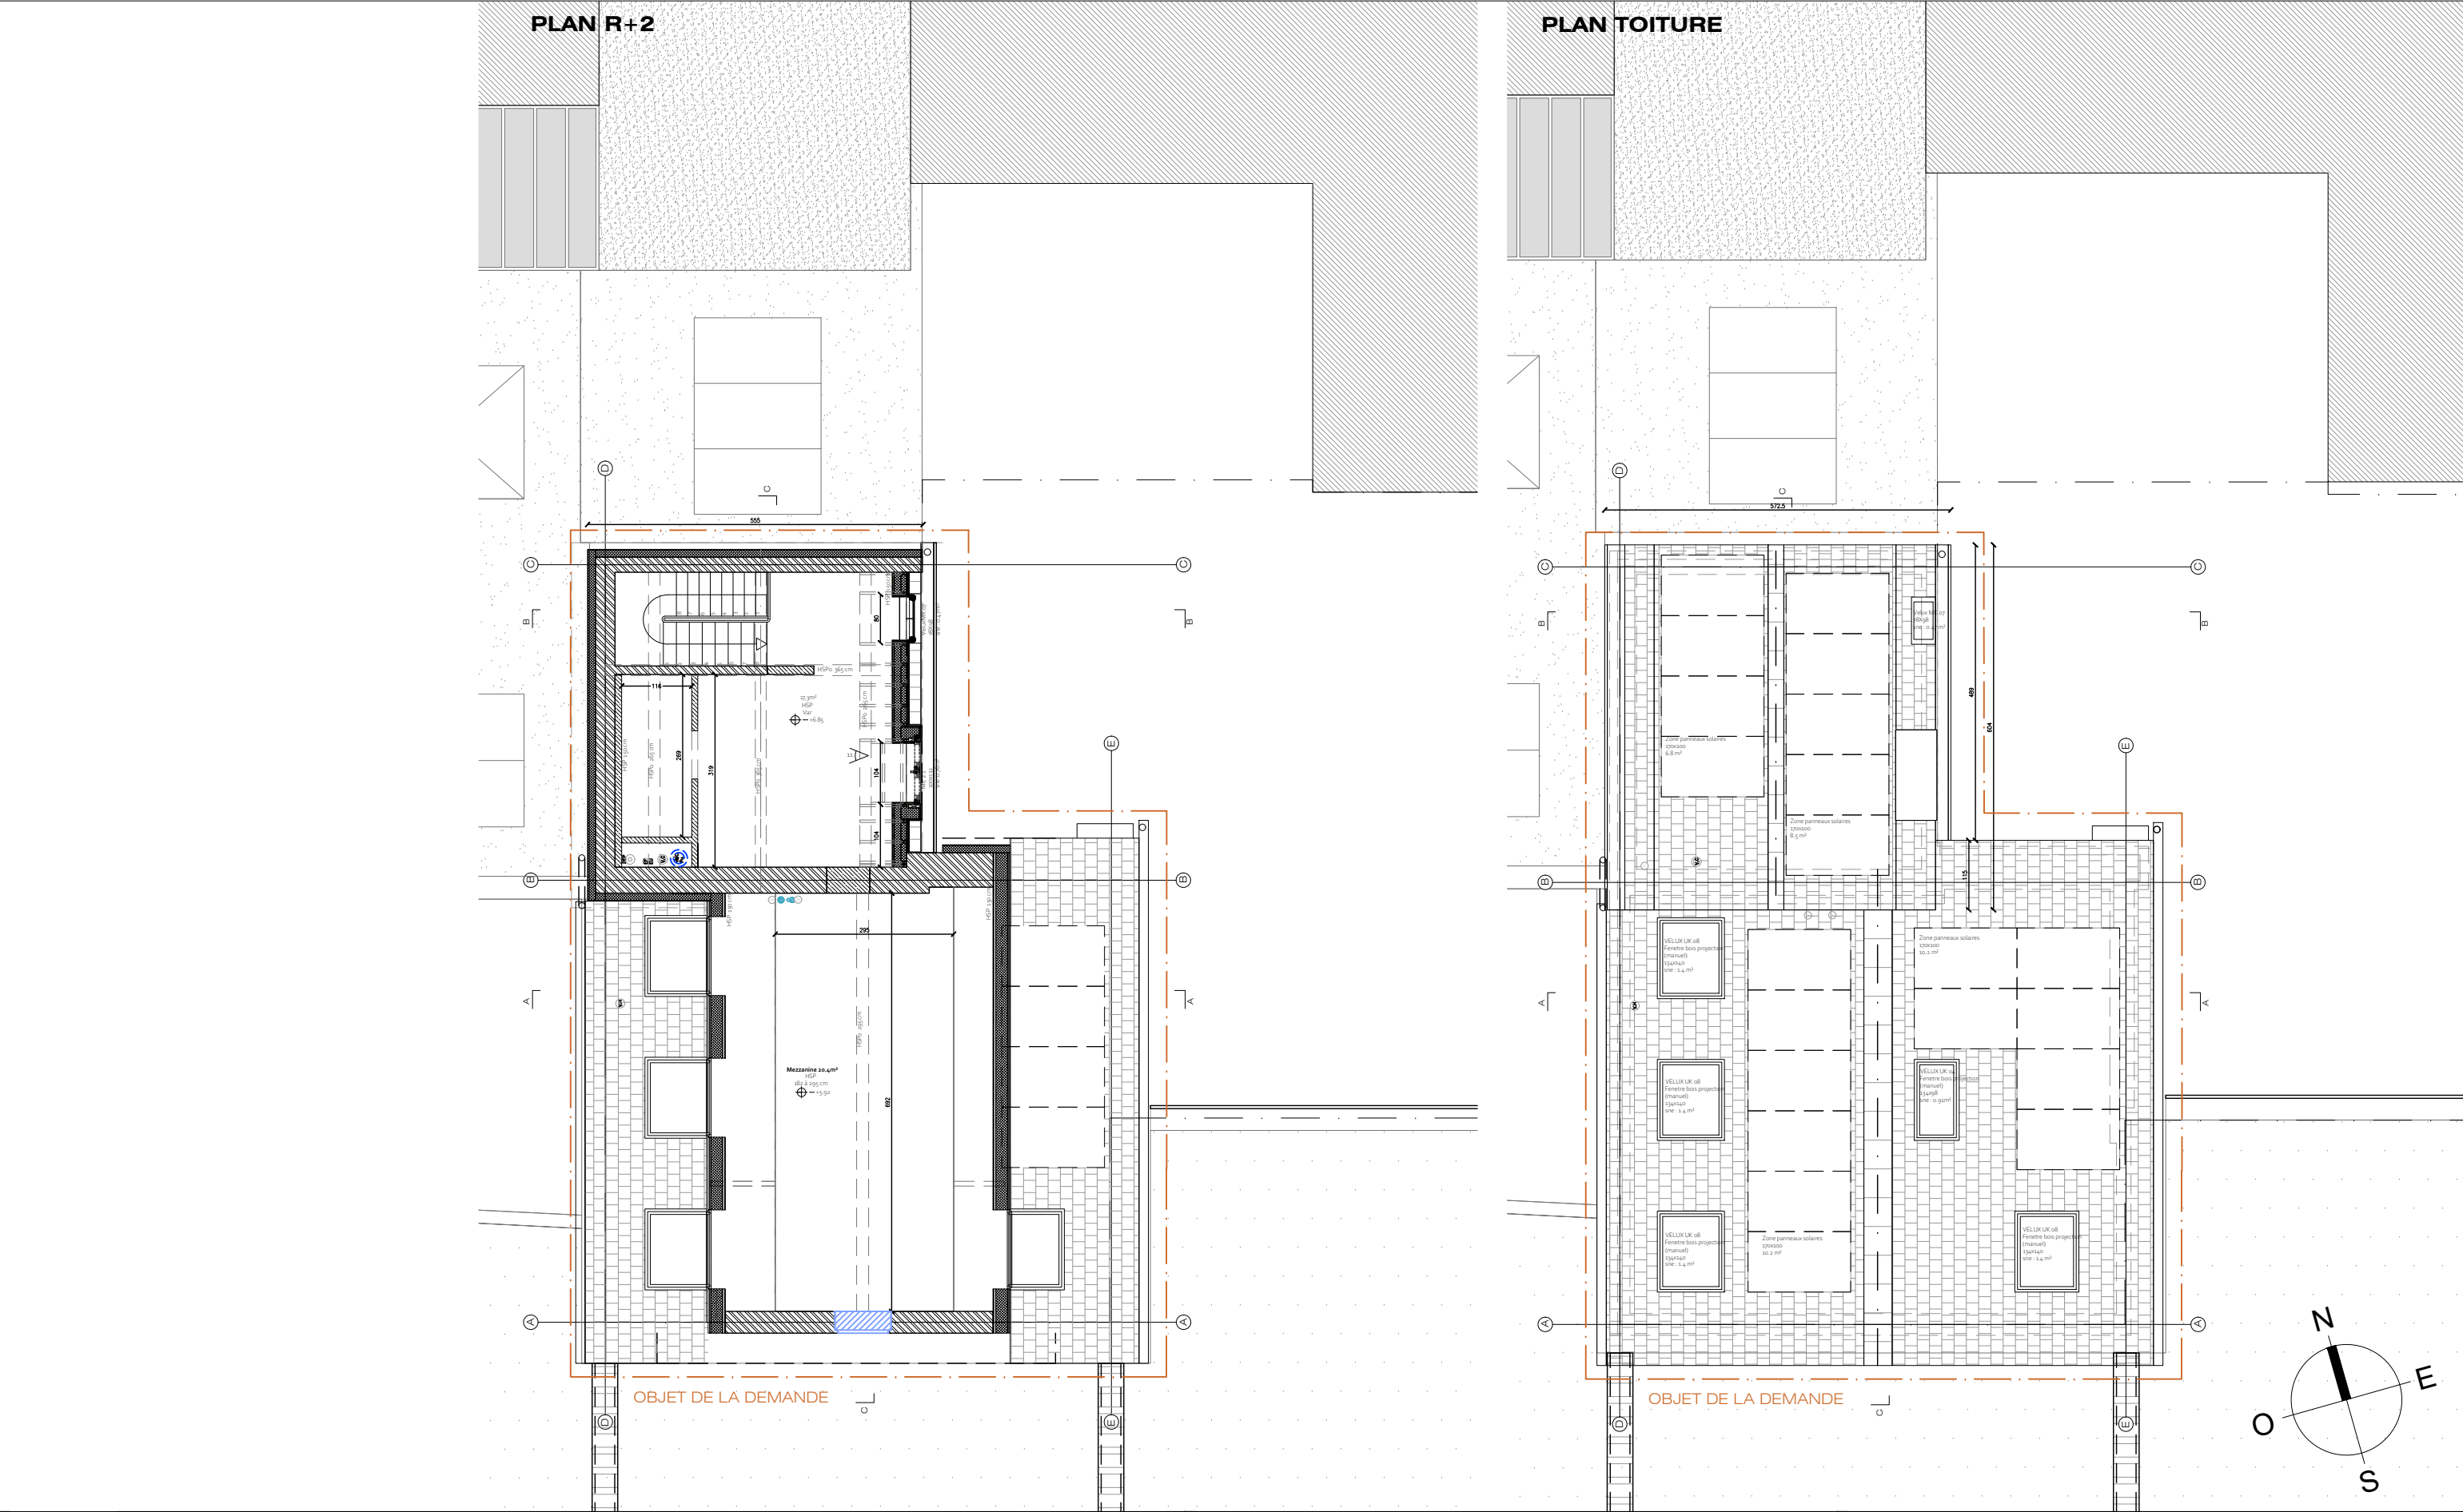


REFERENCES PLAN			Type, profondeur (min. 80 cm) et dimensions des fondations, éléments structuraux, planchers, section des pièces de charpente : à déterminer par le bureau d'étude en stabilité. Dimension et hauteur des conduits de cheminée à déterminer par le fumiste et le chauffagiste. Ce document ne peut être copié, reproduit ou cédé à des tiers, en tout ou en partie, sans une autorisation préalable et écrite de l'auteur du projet. Celui-ci conserve en toute hypothèse la propriété intellectuelle de son étude et notamment celle de la conception qui ne pourra être utilisée à aucune autre fin que celles définies contractuellement ou à défaut de contrat, qui suivent les règles établies par l'Ordre des Architectes de Belgique.			MAITRE DE L'OUVRAGE			ARCHITECTE		
						Province/Région : Commune : Situation : Division/section/numéro cadastral : Bruxelles-Capitale 1060 Saint Gilles 36 Rue Bosquet 21013B0016/00V009			Alisone Ch Janet +32 4 76 72 06 83 alisonechanet@gmail.com		
B	14.10.2026	PU suivant ARI du 08.09.2026									
A	15.07.2026	Demande de permis d'urbanisme									
Indice	Date	Modifications									
			Dessinateur	Echelle	Dossier/Plan n°	SE : PLANS -1, 0, +1			BOSQUET 36		
			AC	1/100	11				2604		

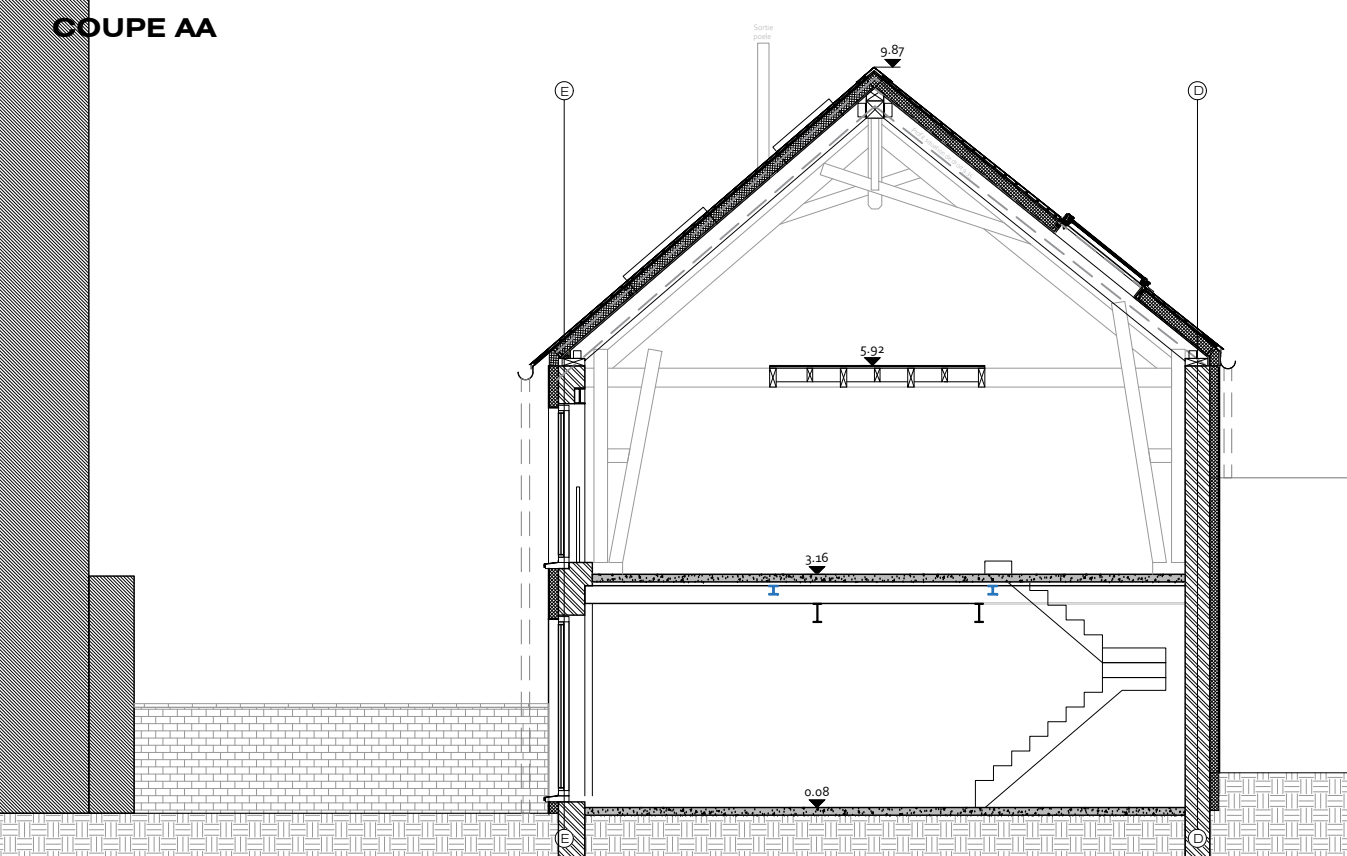

REFERENCES PLAN			Type, profondeur (min. 80 cm) et dimensions des fondations, éléments structuraux, planchers, section des pièces de charpente : à déterminer par le bureau d'étude en stabilité. Dimension et hauteur des conduits de cheminée à déterminer par le fumiste et le chauffagiste. Ce document ne peut être copié, reproduit ou cédé à des tiers, en tout ou en partie, sans une autorisation préalable et écrite de l'auteur du projet. Celui-ci conserve en toute hypothèse la propriété intellectuelle de son étude et notamment celle de la conception qui ne pourra être utilisée à aucune autre fin que celles définies contractuellement ou à défaut de contrat, qui suivent les règles établies par l'Ordre des Architectes de Belgique.			MAITRE DE L'OUVRAGE			ARCHITECTE					
						REFERENCES CHANTIER Province/Région : Bruxelles-Capitale Commune : 1060 Saint Gilles Situation : 36 Rue Bosquet Division/section/numéro cadastral : 21013B0016/00V009			Alisone Chanet +32 4 76 72 06 83 alisonechanet@gmail.com					
B	14.10.2026	PU suivant ARI du 08.09.2026	Dessinateur AC	Echelle 1/100	Dossier/Plan n° 08	SE : PLANS +2 ET TOIT			BOSQUET 36			2604		
A	15.07.2026	Demande de permis d'urbanisme												
Indice	Date	Modifications												

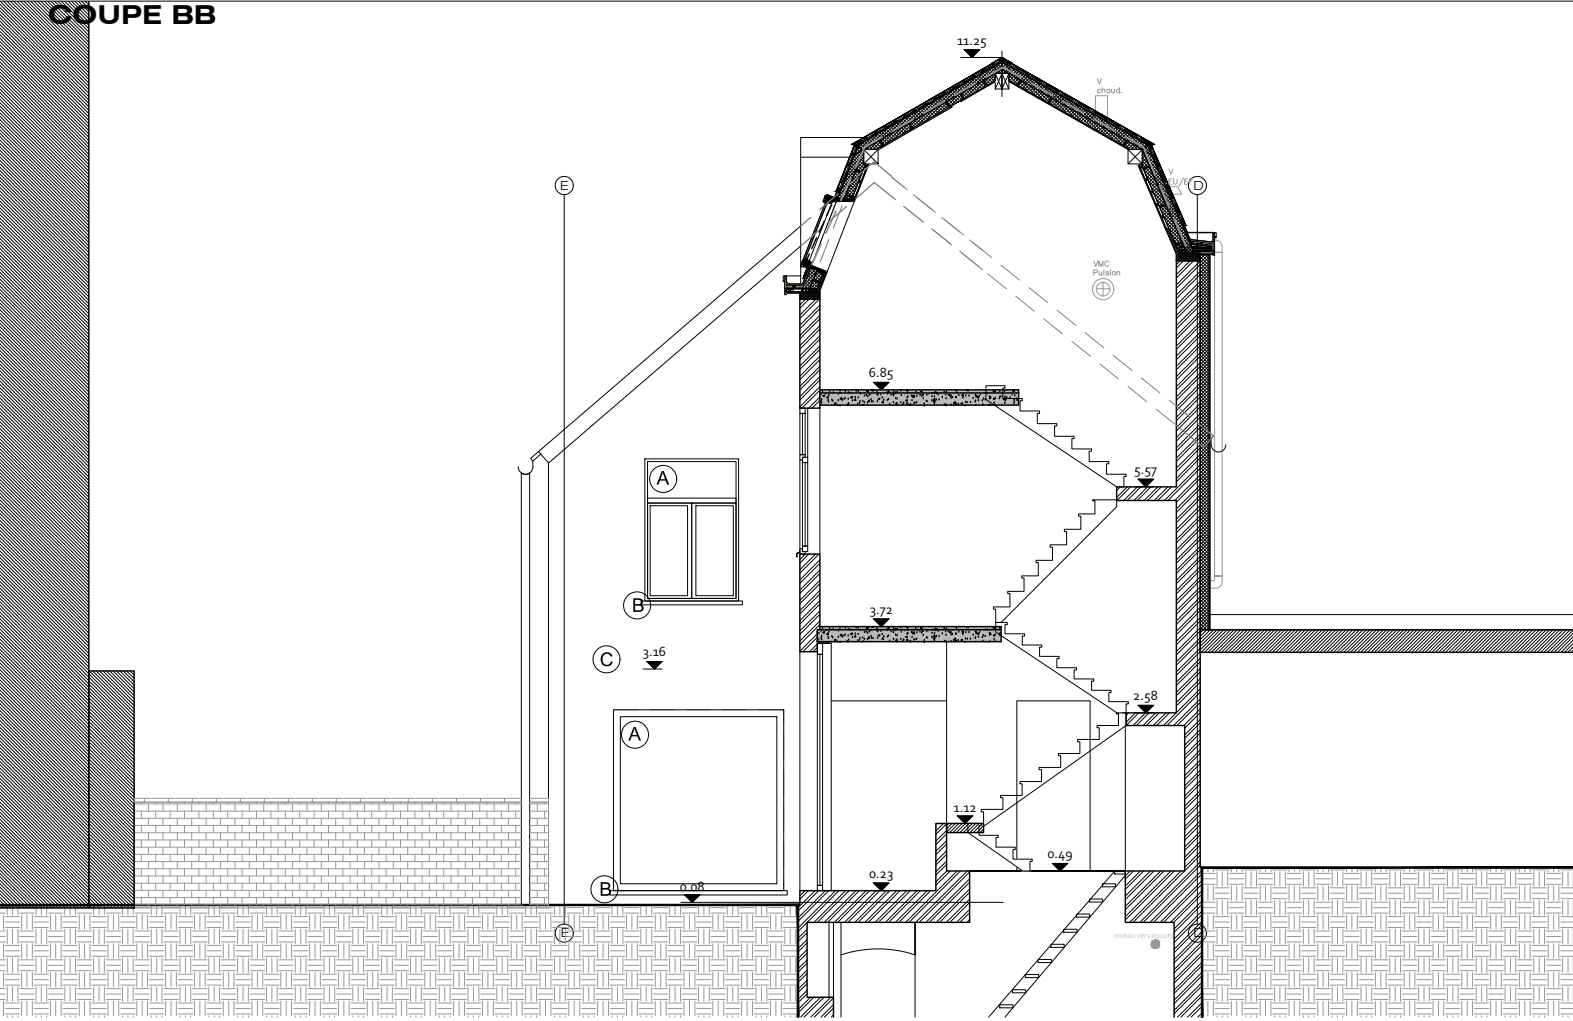

COUPE CC

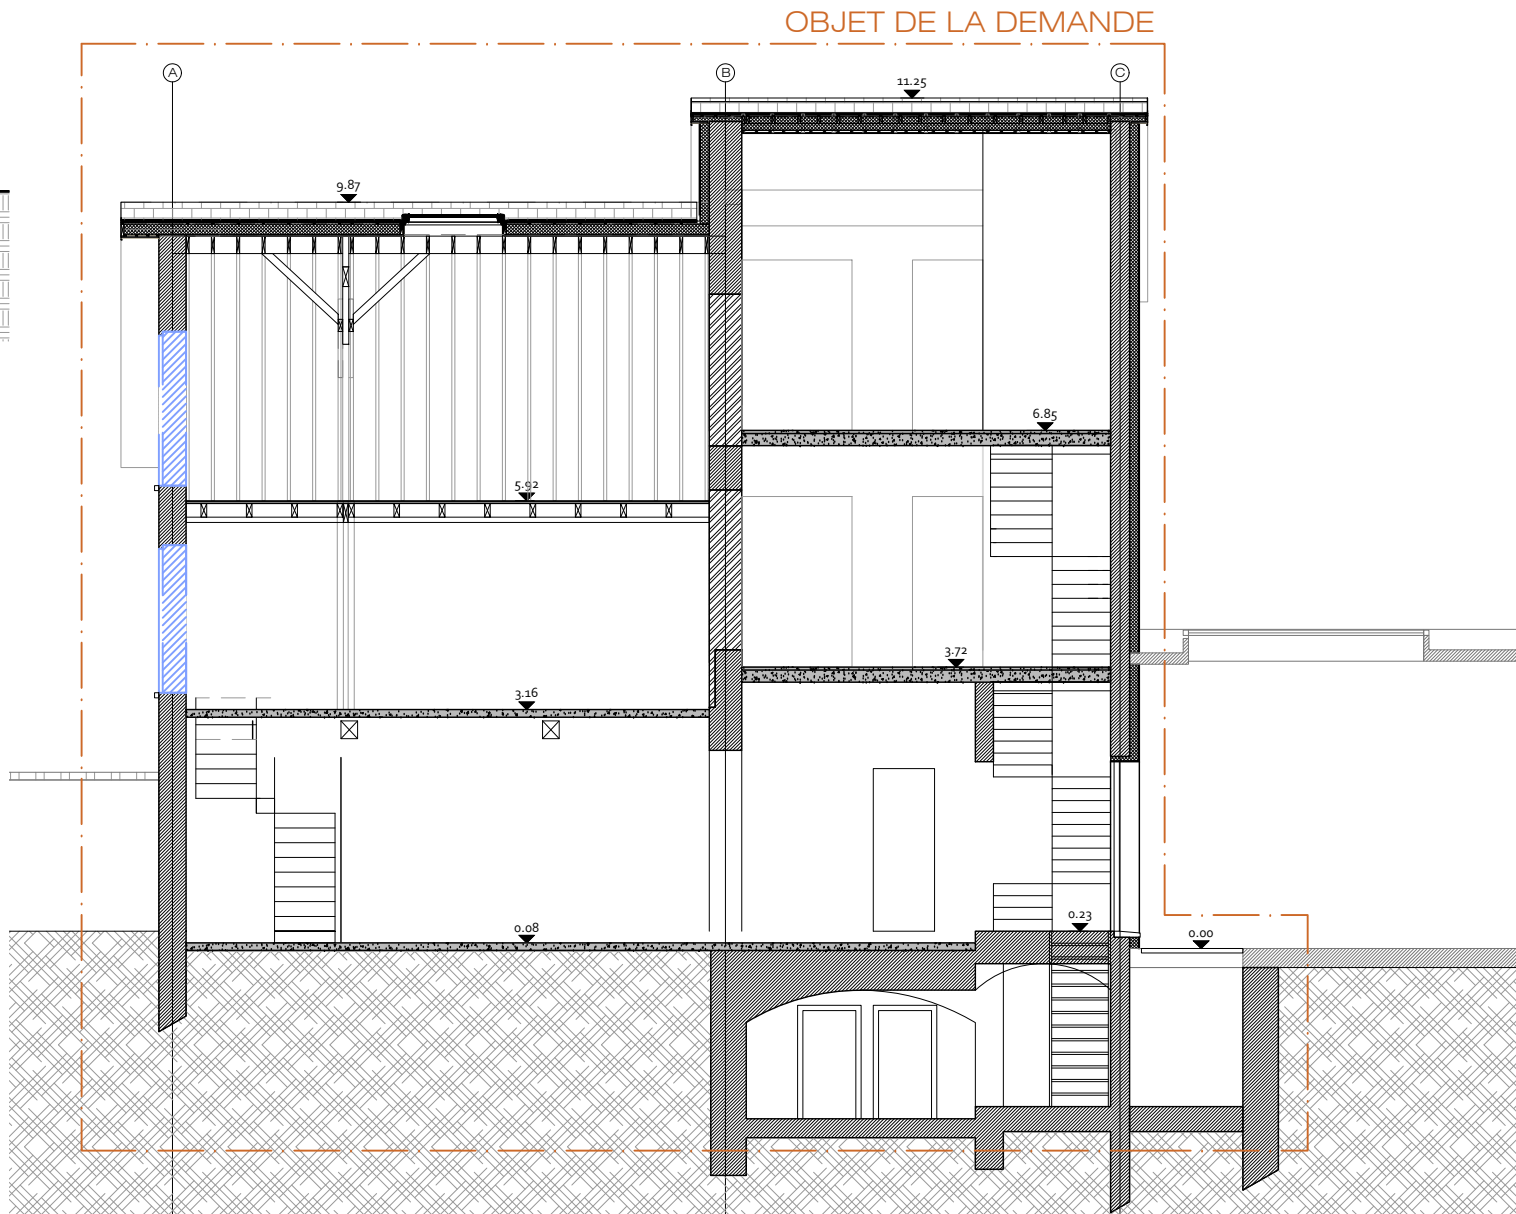


REFERENCES PLAN		
B	14.10.2026	PU suivant ARI du 08.09.2026
A	15.07.2026	Demande de permis d'urbanisme
Indice	Date	Modifications

Type, profondeur (min. 80 cm) et dimensions des fondations, éléments structuraux, planchers, section des pièces de charpente : à déterminer par le bureau d'étude en stabilité. Dimension et hauteur des conduits de cheminée à déterminer par le fumiste et le chauffagiste.		
Ce document ne peut être copié, reproduit ou cédé à des tiers, en tout ou en partie, sans une autorisation préalable et écrite de l'auteur du projet. Celui-ci conserve en toute hypothèse la propriété intellectuelle de son étude et notamment celle de la conception qui ne pourra être utilisée à aucune autre fin que celles définies contractuellement ou à défaut de contrat, qui suivent les règles établies par l'Ordre des Architectes de Belgique.		
Dessinateur	Echelle	Dossier/Plan n°
AC	1/100	09


MAITRE DE L'OUVRAGE	
[REDACTED]	
REFERENCES CHANTIER	
Province/Région :	Bruxelles-Capitale
Commune :	1060 Saint Gilles
Situation :	36 Rue Bosquet
Division/section/numéro cadastral :	21013B0016/00V009
SE : COUPE AA,BB,CC	

ARCHITECTE	
Alisone Ch Janet	
+32 4 76 72 06 83	
alisonechanet@gmail.com	
BOSQUET 36	
2604	


ELEVATION LATÉRALE

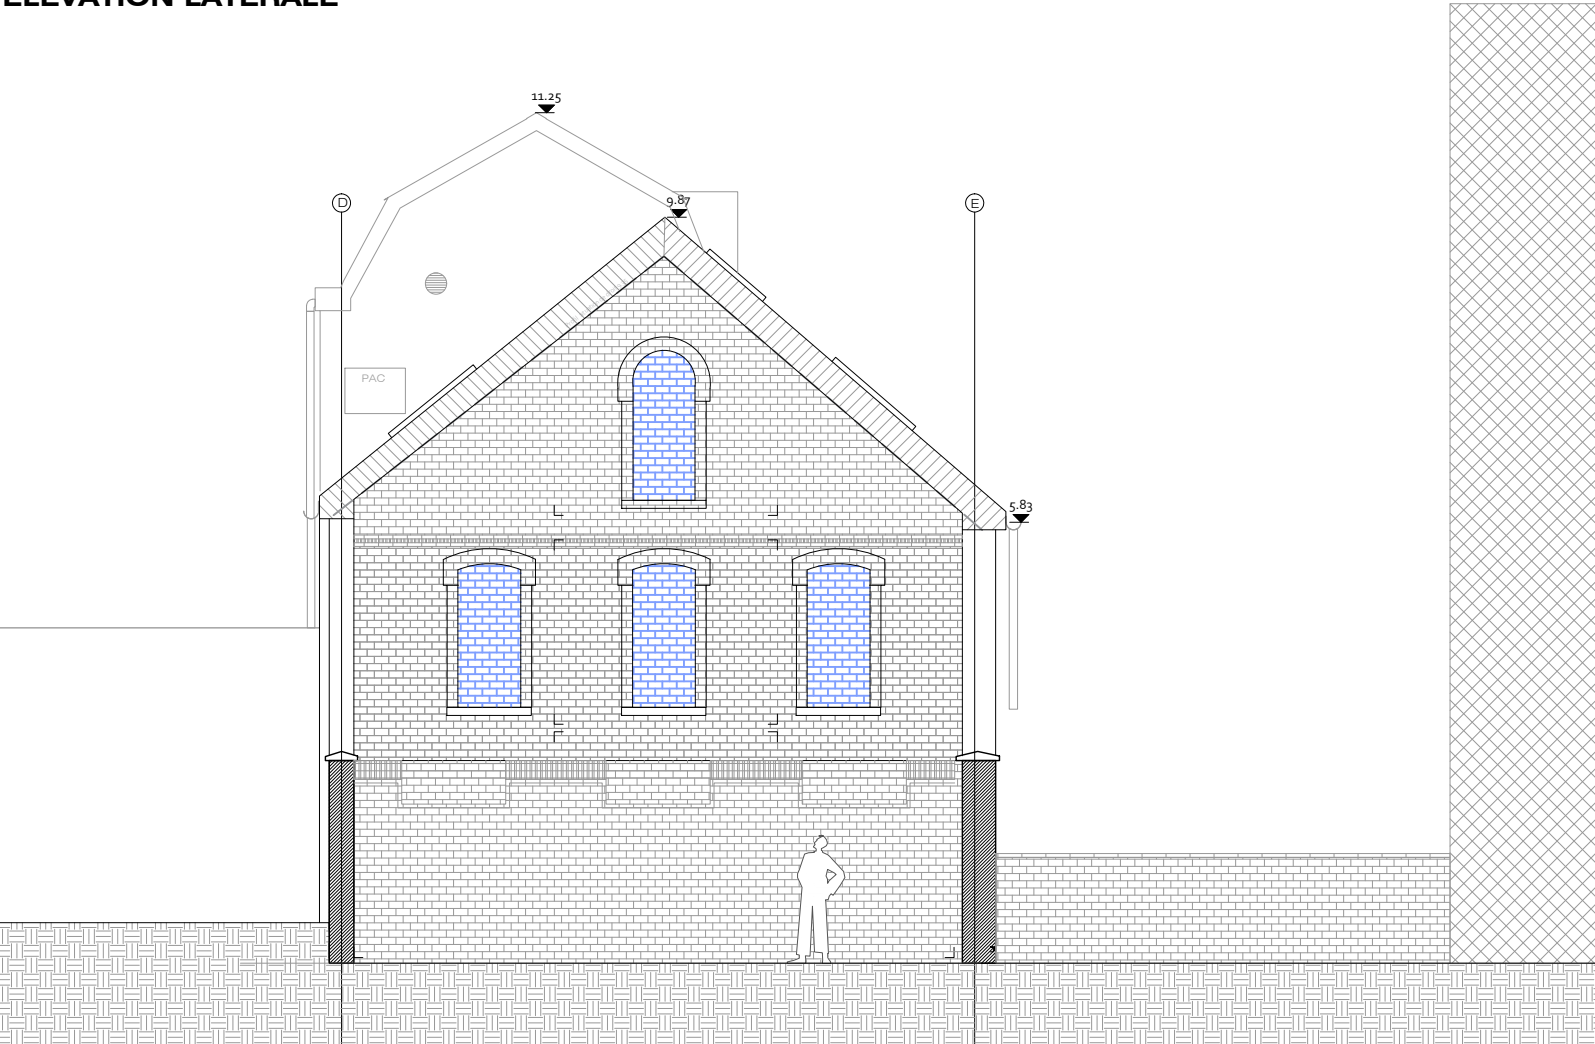



ELEVATION AVANT

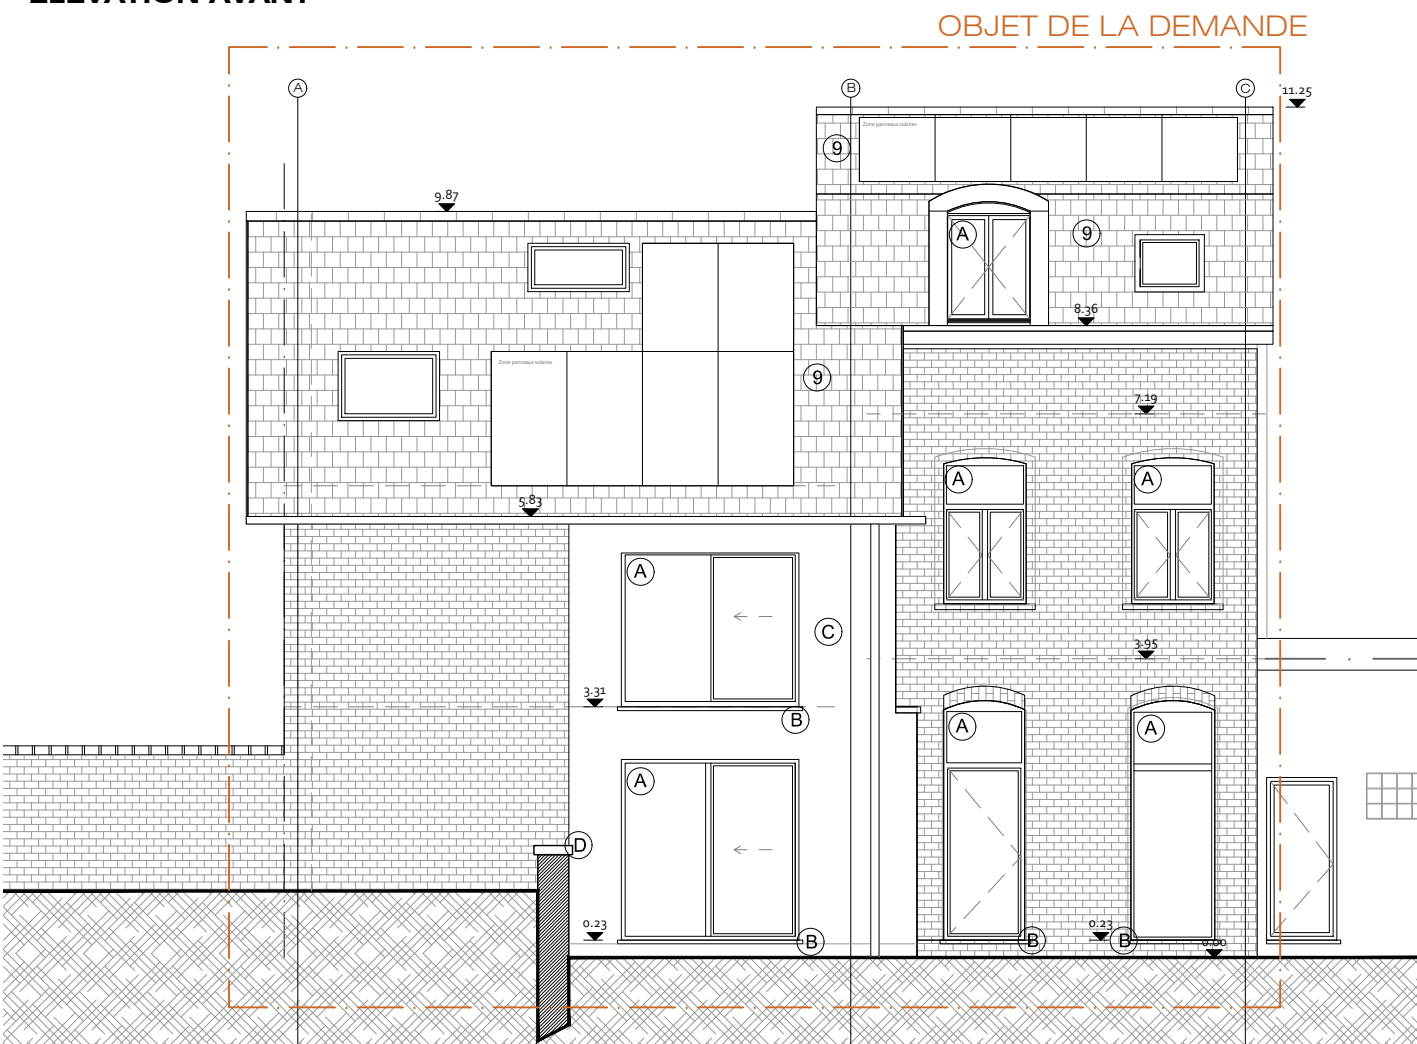


REFERENCES PLAN			Type, profondeur (min. 80 cm) et dimensions des fondations, éléments structurels, planchers, section des pièces de charpente : à déterminer par le bureau d'étude en stabilité. Dimension et hauteur des conduits de cheminée à déterminer par le fumiste et le chauffagiste. Ce document ne peut être copié, reproduit ou cédé à des tiers, en tout ou en partie, sans une autorisation préalable et écrite de l'auteur du projet. Celui-ci conserve en toute hypothèse la propriété intellectuelle de son étude et notamment celle de la conception qui ne pourra être utilisée à aucune autre fin que celles définies contractuellement ou à défaut de contrat, qui suivent les règles établies par l'Ordre des Architectes de Belgique.			MAÎTRE DE L'OUVRAGE		ARCHITECTE	
						Province/Région : Bruxelles-Capitale Commune : 1060 Saint Gilles Situation : 36 Rue Bosquet Division/section/numéro cadastral : 21013B0016/00V009		Alisone Chanut +32 4 76 72 06 83 alisonechanet@gmail.com	
B	14.10.2026	PU suivant ARI du 08.09.2026							
A	15.07.2026	Demande de permis d'urbanisme							
Indice	Date	Modifications							
			Dessinateur	Echelle	Dossier/Plan n°	SE : ELEVATIONS LATÉRALE ET AVANT		BOSQUET 36	
			AC	1/100	10			2604	

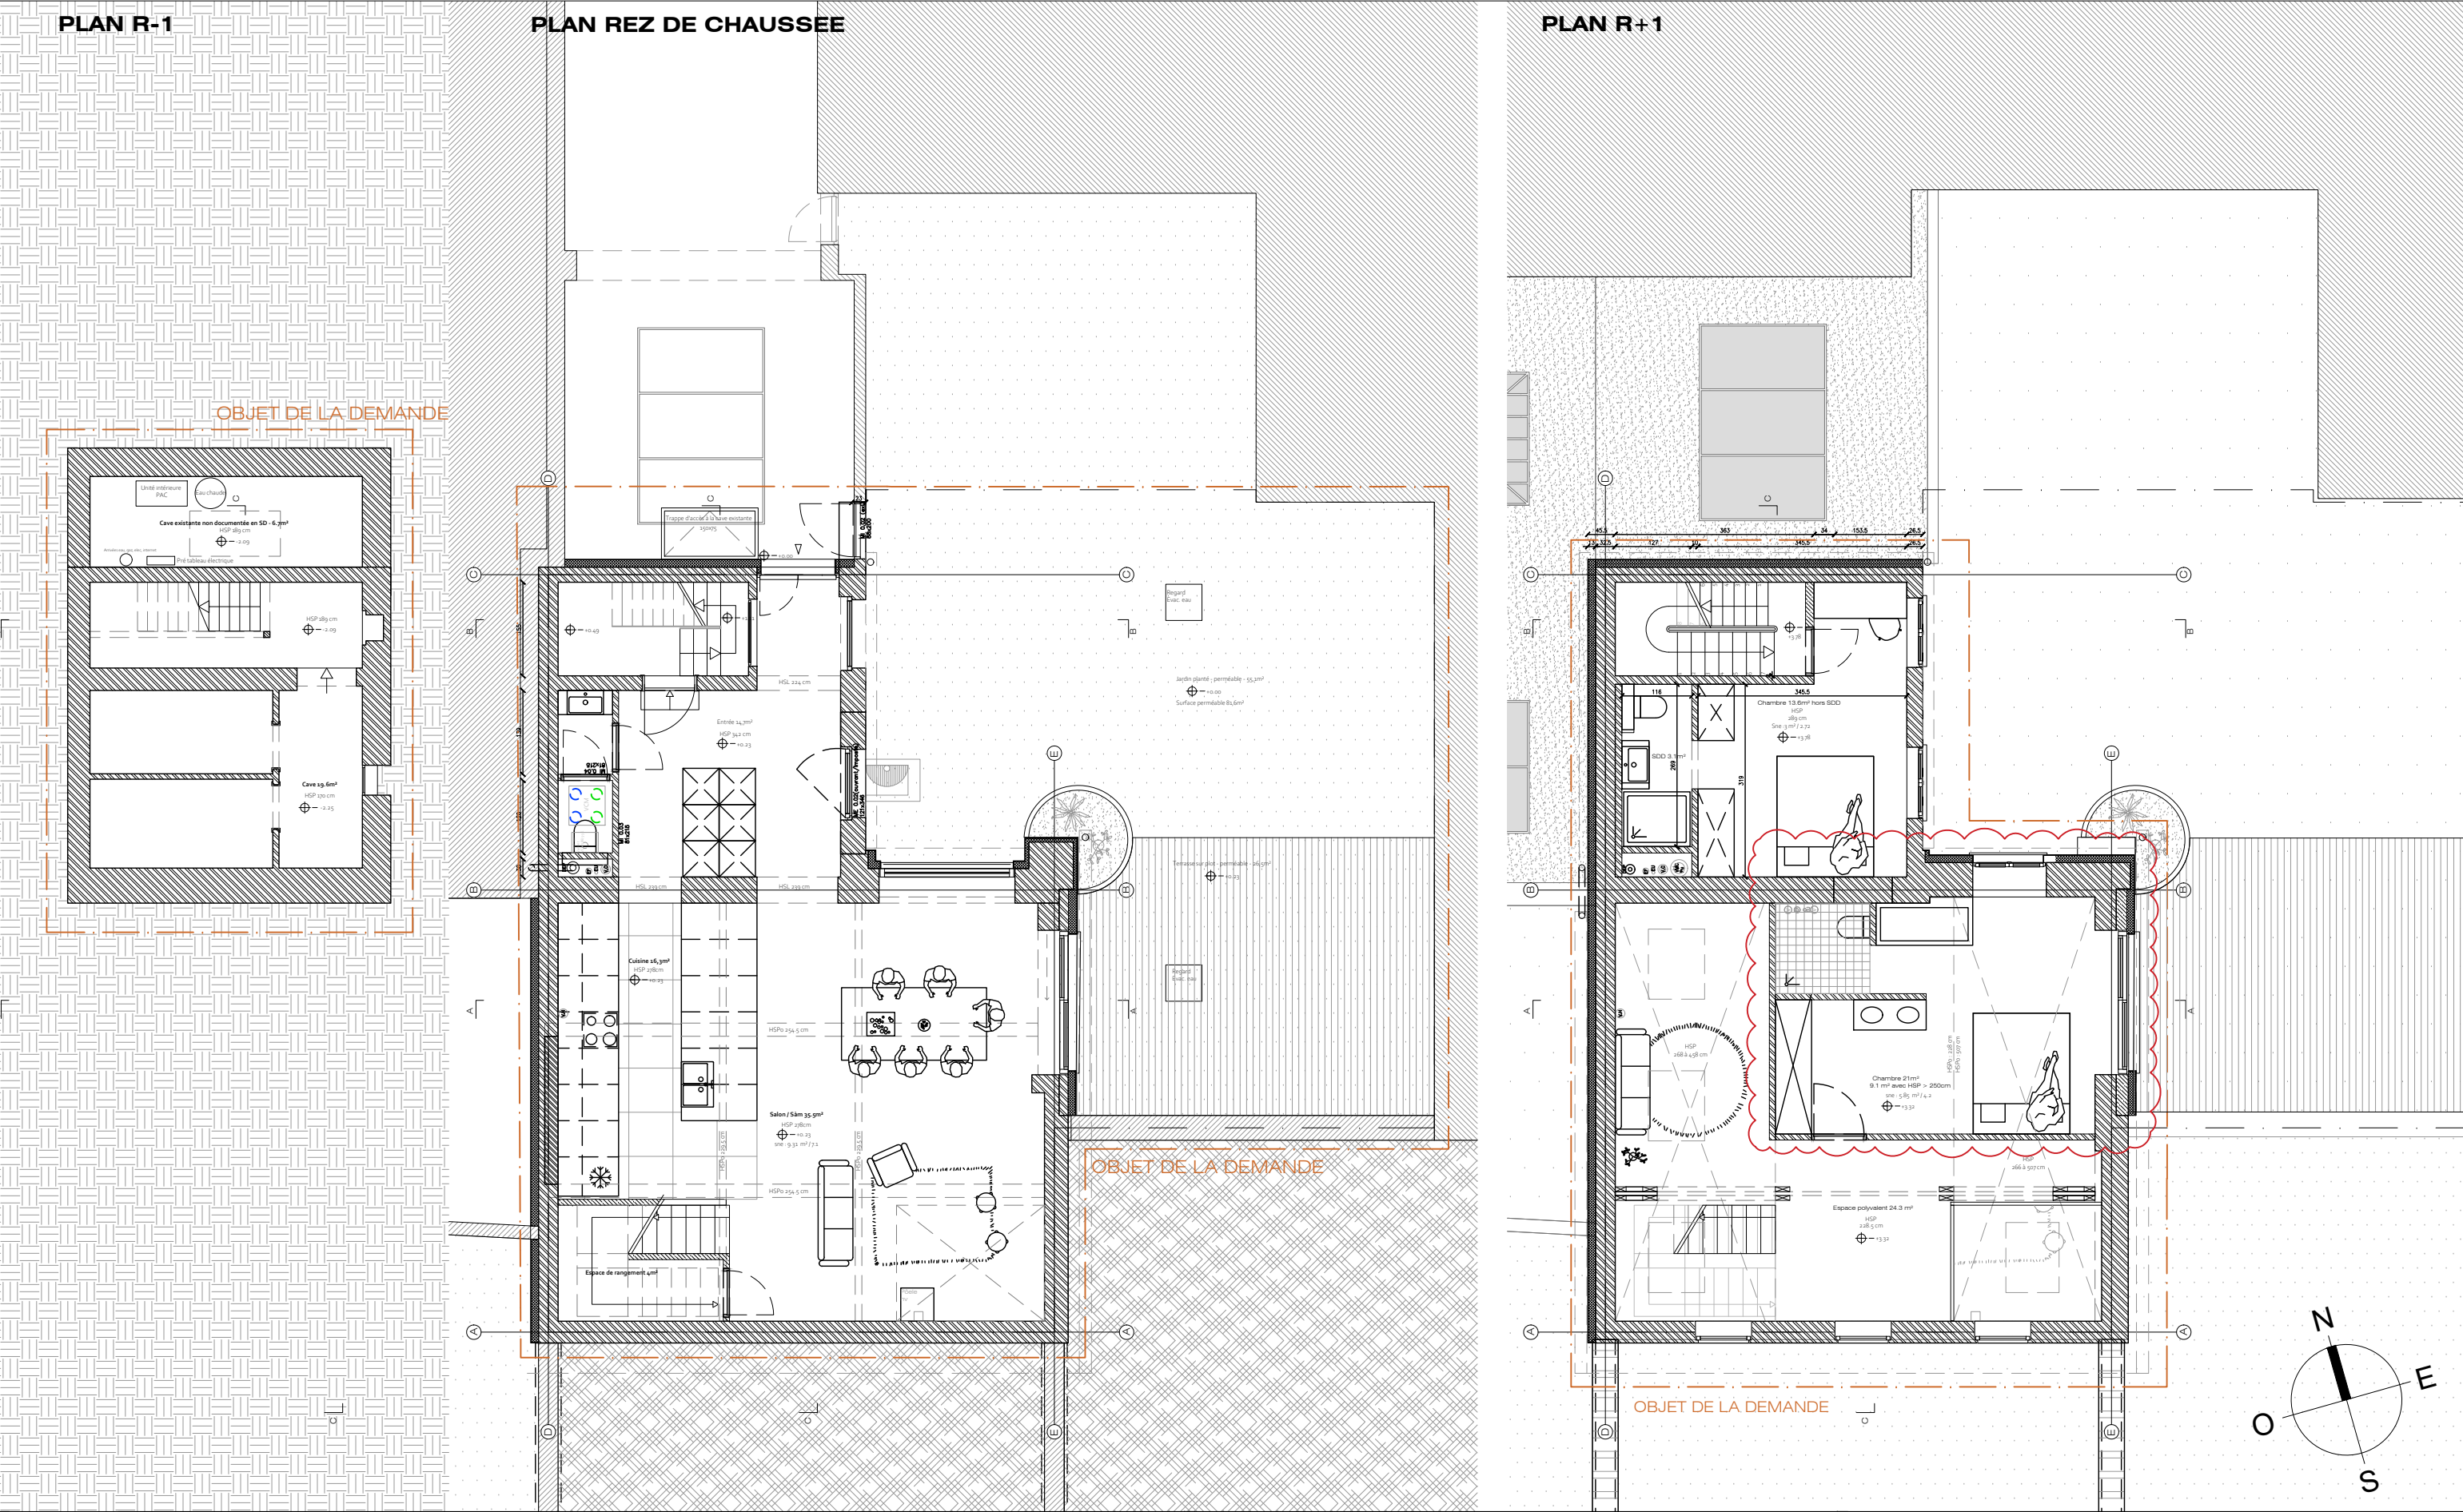

REFERENCES PLAN			Type, profondeur (min. 80 cm) et dimensions des fondations, éléments structurels, planchers, section des pièces de charpente : à déterminer par le bureau d'étude en stabilité. Dimension et hauteur des conduits de cheminée à déterminer par le fumiste et le chauffagiste. Ce document ne peut être copié, reproduit ou cédé à des tiers, en tout ou en partie, sans une autorisation préalable et écrite de l'auteur du projet. Celui-ci conserve en toute hypothèse la propriété intellectuelle de son étude et notamment celle de la conception qui ne pourra être utilisée à aucune autre fin que celles définies contractuellement ou à défaut de contrat, qui suivent les règles établies par l'Ordre des Architectes de Belgique.			MAITRE DE L'OUVRAGE			ARCHITECTE		
						Province/Région : Bruxelles-Capitale Commune : 1060 Saint Gilles Situation : 36 Rue Bosquet Division/section/numéro cadastral : 21013B0016/00V009			Alisone Chanut +32 4 76 72 06 83 alisonechanet@gmail.com		
B	14.10.2026	PU suivant ARI du 08.09.2026									
A	15.07.2026	Demande de permis d'urbanisme									
Indice	Date	Modifications									
			Dessinateur	Echelle	Dossier/Plan n°	SP : PLANS -1, 0, +1			BOSQUET 36		
			AC	1/100	11				2604		

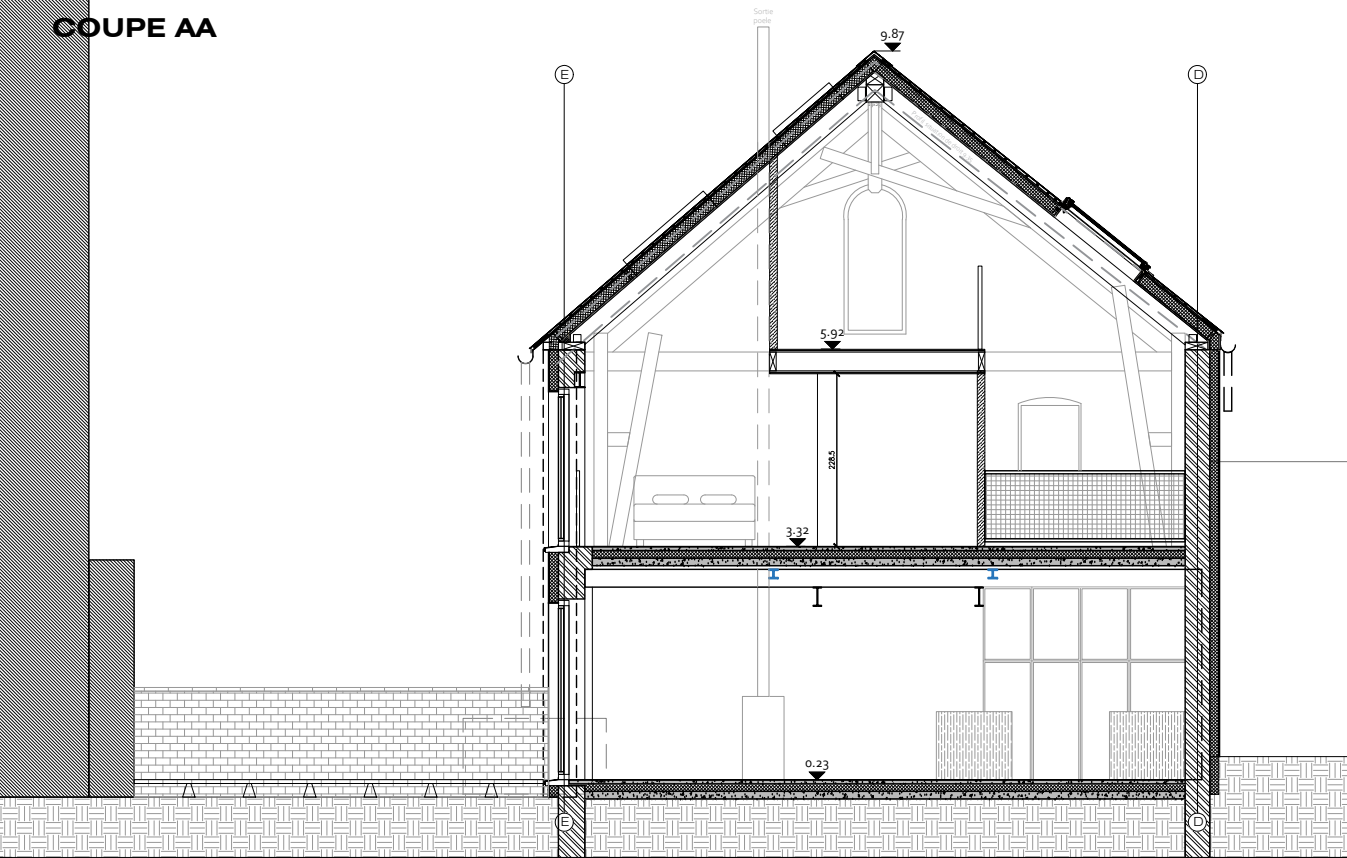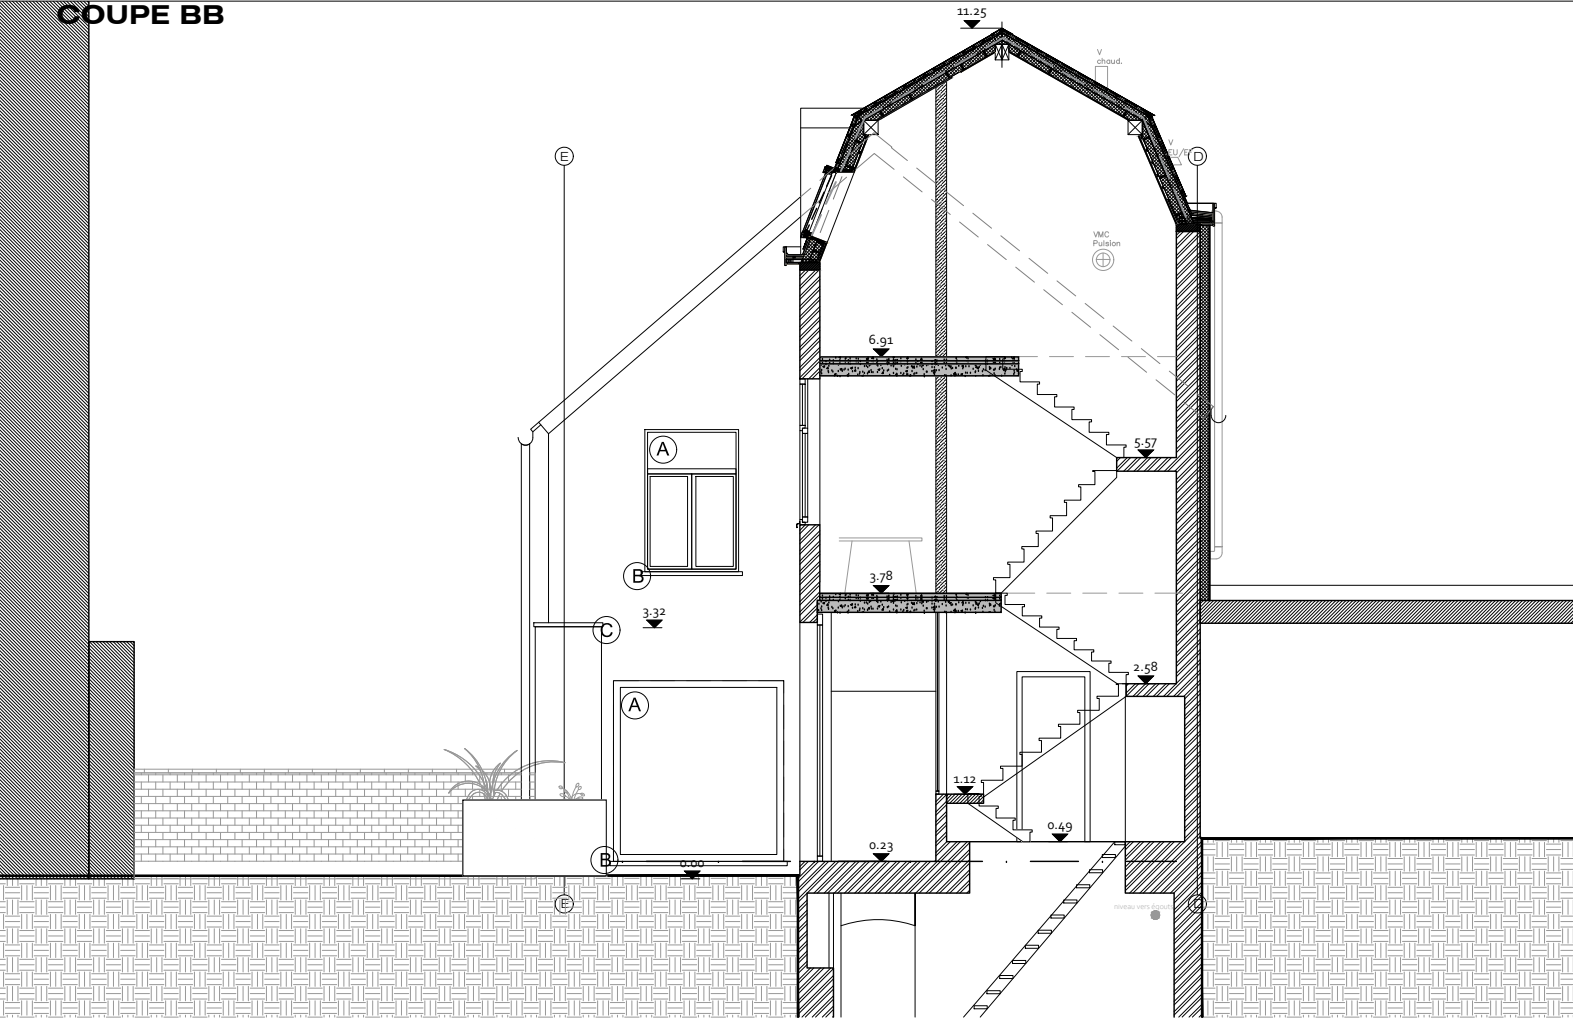

COUPE CC

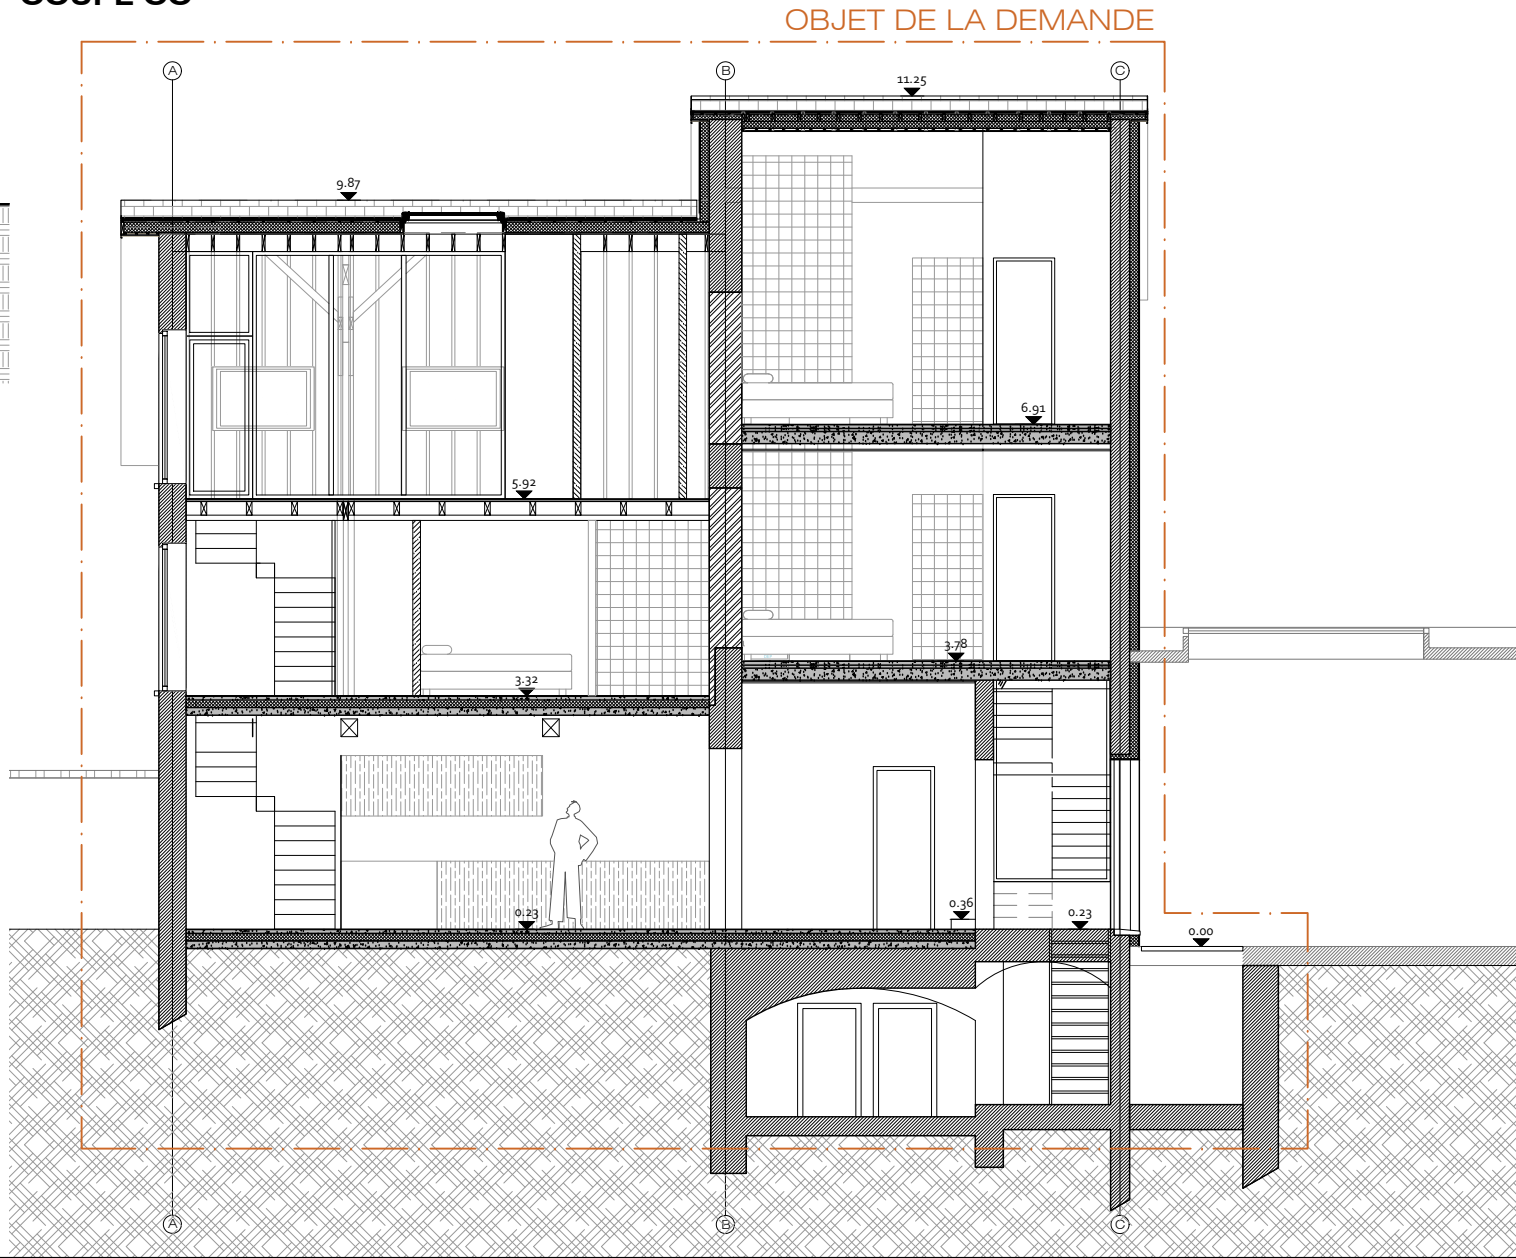


REFERENCES PLAN		
B	14.10.2026	PU suivant ARI du 08.09.2026
A	15.07.2026	Demande de permis d'urbanisme
Indice	Date	Modifications

Type, profondeur (min. 80 cm) et dimensions des fondations, éléments structuraux, planchers, section des pièces de charpente : à déterminer par le bureau d'étude en stabilité. Dimension et hauteur des conduits de cheminée à déterminer par le fumiste et le chauffagiste.		
Ce document ne peut être copié, reproduit ou cédé à des tiers, en tout ou en partie, sans une autorisation préalable et écrite de l'auteur du projet. Celui-ci conserve en toute hypothèse la propriété intellectuelle de son étude et notamment celle de la conception qui ne pourra être utilisée à aucune autre fin que celles définies contractuellement ou à défaut de contrat, qui suivent les règles établies par l'Ordre des Architectes de Belgique.		
Dessinateur	AC	Echelle 1/100
Dossier/Plan n°	13	


MAITRE DE L'OUVRAGE	
[REDACTED]	
REFERENCES CHANTIER	
Province/Région :	Bruxelles-Capitale
Commune :	1060 Saint Gilles
Situation :	36 Rue Bosquet
Division/section/numéro cadastral :	21013B0016/00V009
SP : COUPE AA,BB,CC	

ARCHITECTE	
Alisone Chanet	
+32 4 76 72 06 83	
alisonechanet@gmail.com	
BOSQUET 36	
2604	


ELEVATION LATÉRALE

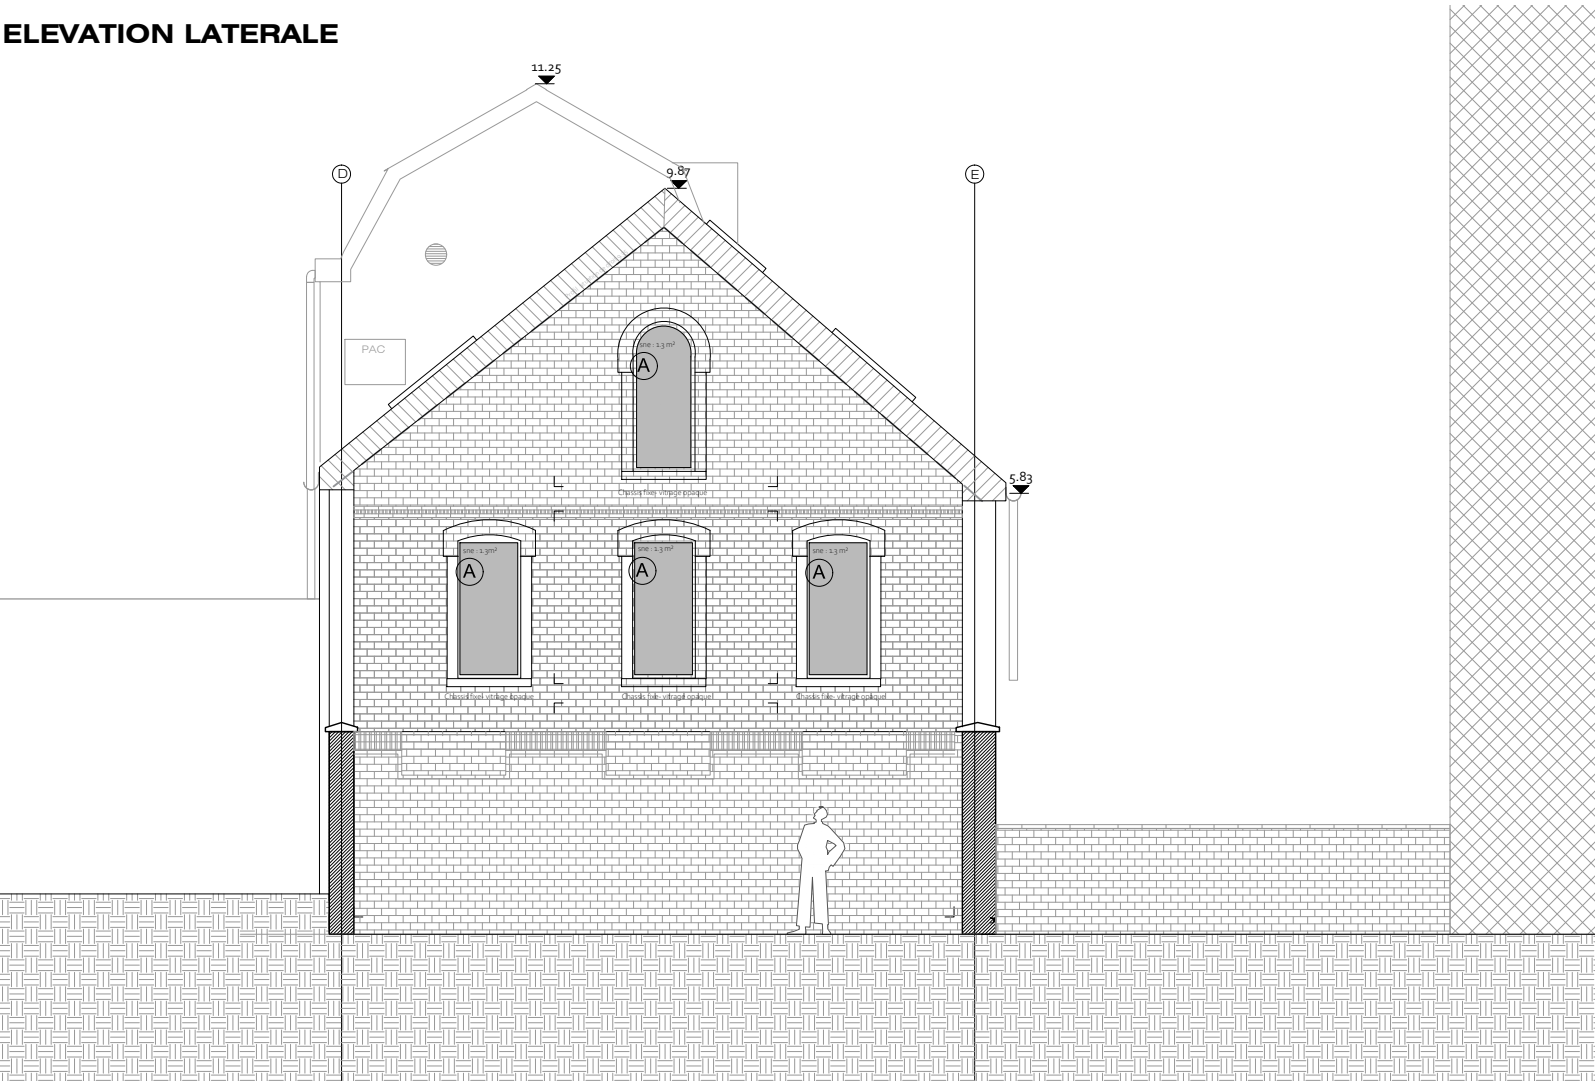


ELEVATION AVANT

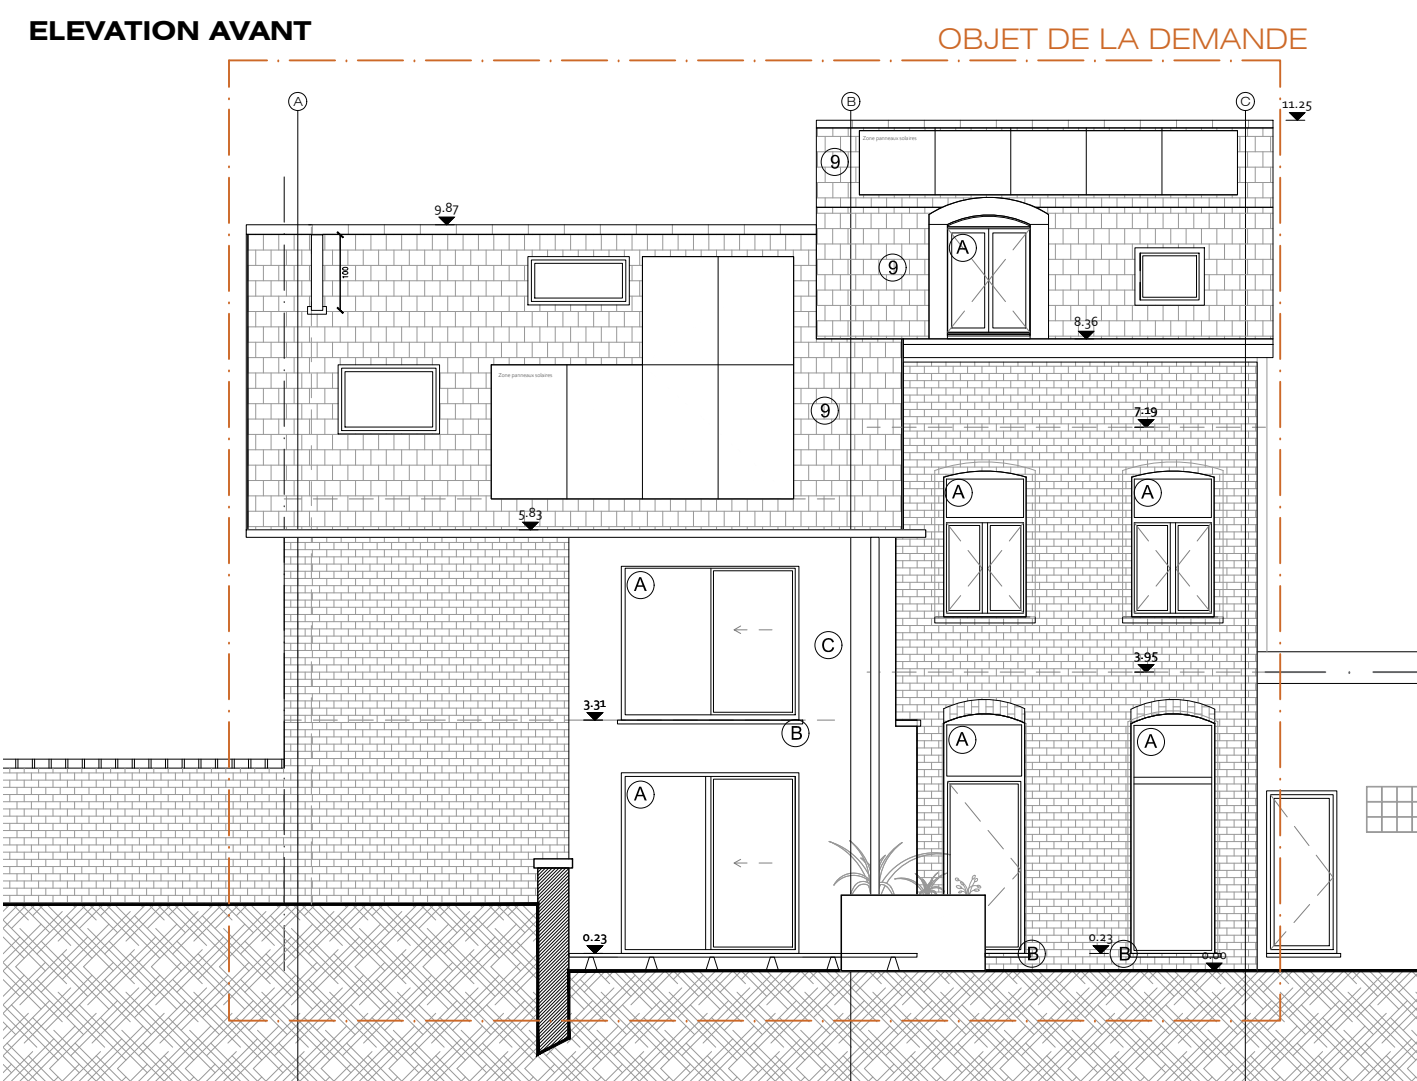

REFERENCES PLAN			Type, profondeur (min. 80 cm) et dimensions des fondations, éléments structurels, planchers, section des pièces de charpente : à déterminer par le bureau d'étude en stabilité. Dimension et hauteur des conduits de cheminée à déterminer par le fumiste et le chauffagiste. Ce document ne peut être copié, reproduit ou cédé à des tiers, en tout ou en partie, sans une autorisation préalable et écrite de l'auteur du projet. Celui-ci conserve en toute hypothèse la propriété intellectuelle de son étude et notamment celle de la conception qui ne pourra être utilisée à aucune autre fin que celles définies contractuellement ou à défaut de contrat, qui suivent les règles établies par l'Ordre des Architectes de Belgique.			MAÎTRE DE L'OUVRAGE		ARCHITECTE	
						Province/Région : Bruxelles-Capitale Commune : 1060 Saint Gilles Situation : 36 Rue Bosquet Division/section/numéro cadastral : 21013B0016/00V009		Alisone Chanut +32 4 76 72 06 83 alisonechanet@gmail.com	
B	14.10.2026	PU suivant ARI du 08.09.2026							
A	15.07.2026	Demande de permis d'urbanisme							
Indice	Date	Modifications							
			Dessinateur	Echelle	Dossier/Plan n°	SP : ELEVATIONS LATÉRALE ET AVANT		BOSQUET 36	
			AC	1/100	14			2604	

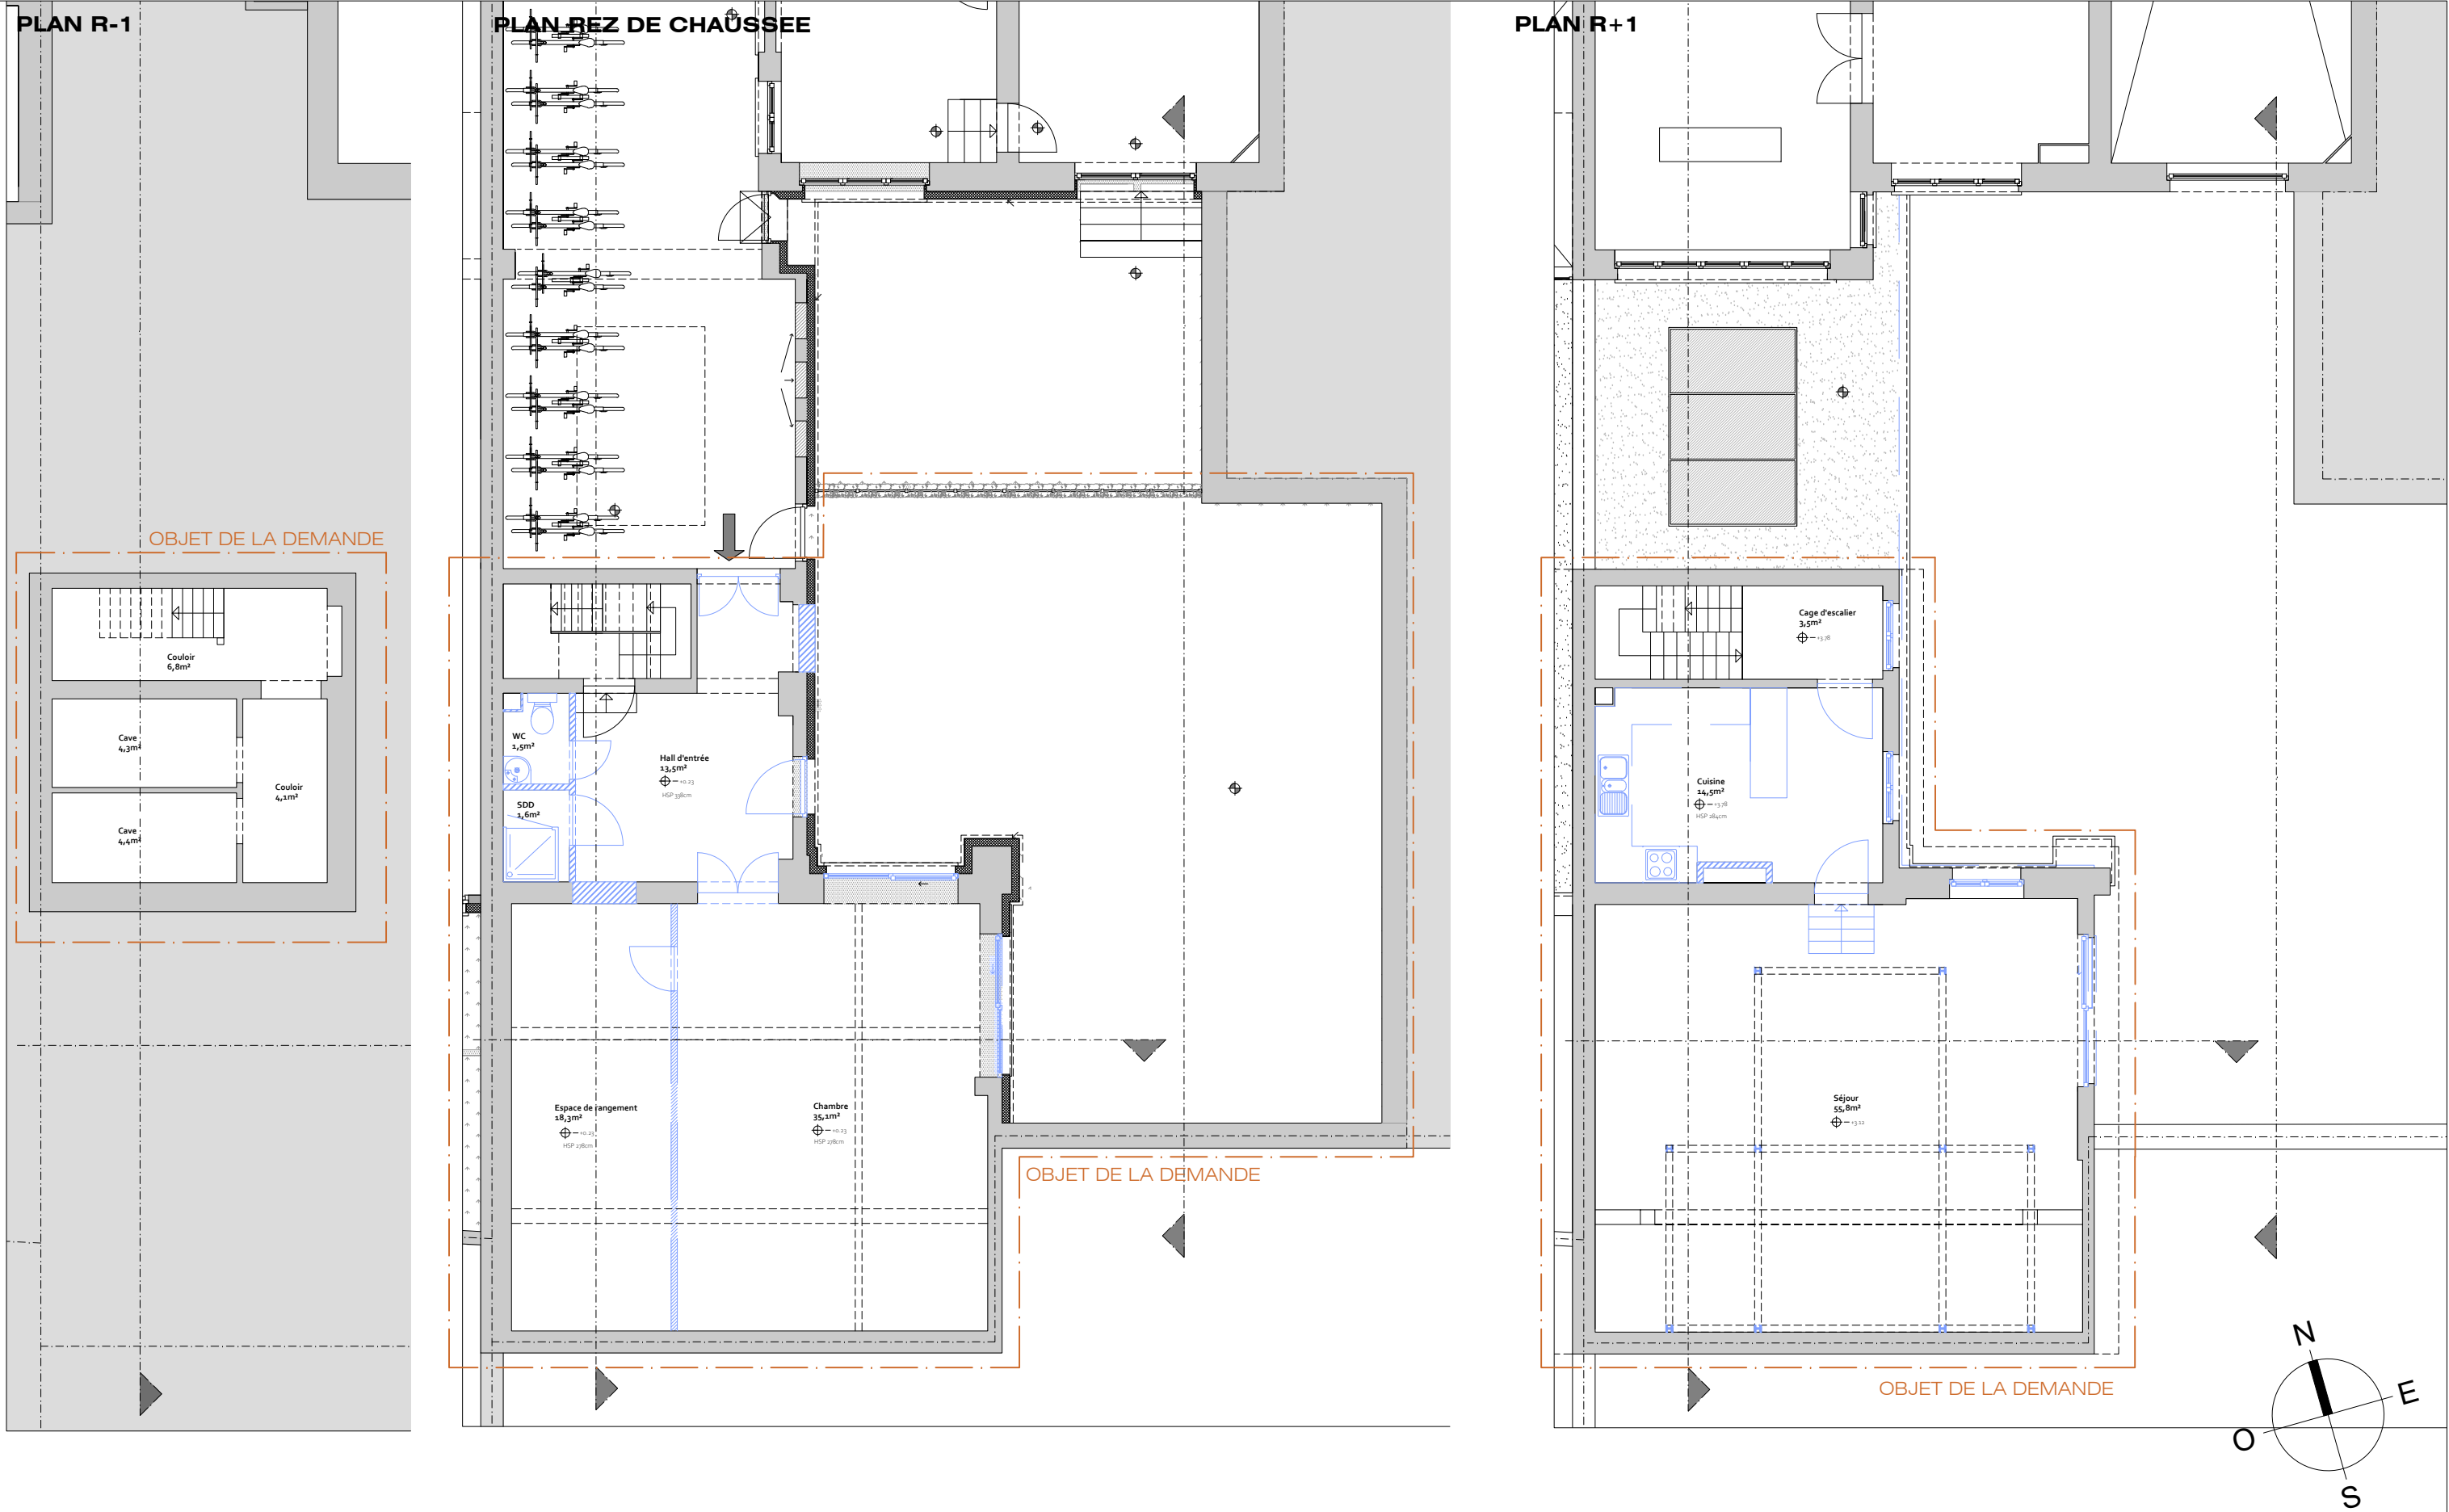


REFERENCES PLAN			Type, profondeur (min. 80 cm) et dimensions des fondations, éléments structuraux, planchers, section des pièces de charpente : à déterminer par le bureau d'étude en stabilité. Dimension et hauteur des conduits de cheminée à déterminer par le fumiste et le chauffagiste. Ce document ne peut être copié, reproduit ou cédé à des tiers, en tout ou en partie, sans une autorisation préalable et écrite de l'auteur du projet. Celui-ci conserve en toute hypothèse la propriété intellectuelle de son étude et notamment celle de la conception qui ne pourra être utilisée à aucune autre fin que celles définies contractuellement ou à défaut de contrat, qui suivent les règles établies par l'Ordre des Architectes de Belgique.			MAITRE DE L'OUVRAGE		ARCHITECTE	
						Province/Région : Commune : Situation : Division/section/numéro cadastral : Bruxelles-Capitale 1060 Saint Gilles 36 Rue Bosquet 21013B0016/00V009		Alisone Chanet +32 4 76 72 06 83 alisonechanet@gmail.com	
B	14.10.2026	PU suivant ARI du 08.09.2026							
A	15.07.2026	Demande de permis d'urbanisme							
Indice	Date	Modifications							
			Dessinateur	Echelle	Dossier/Plan n°	SD : PLANS -1, 0, +1		BOSQUET 36	
			AC	1/100	15			2604	

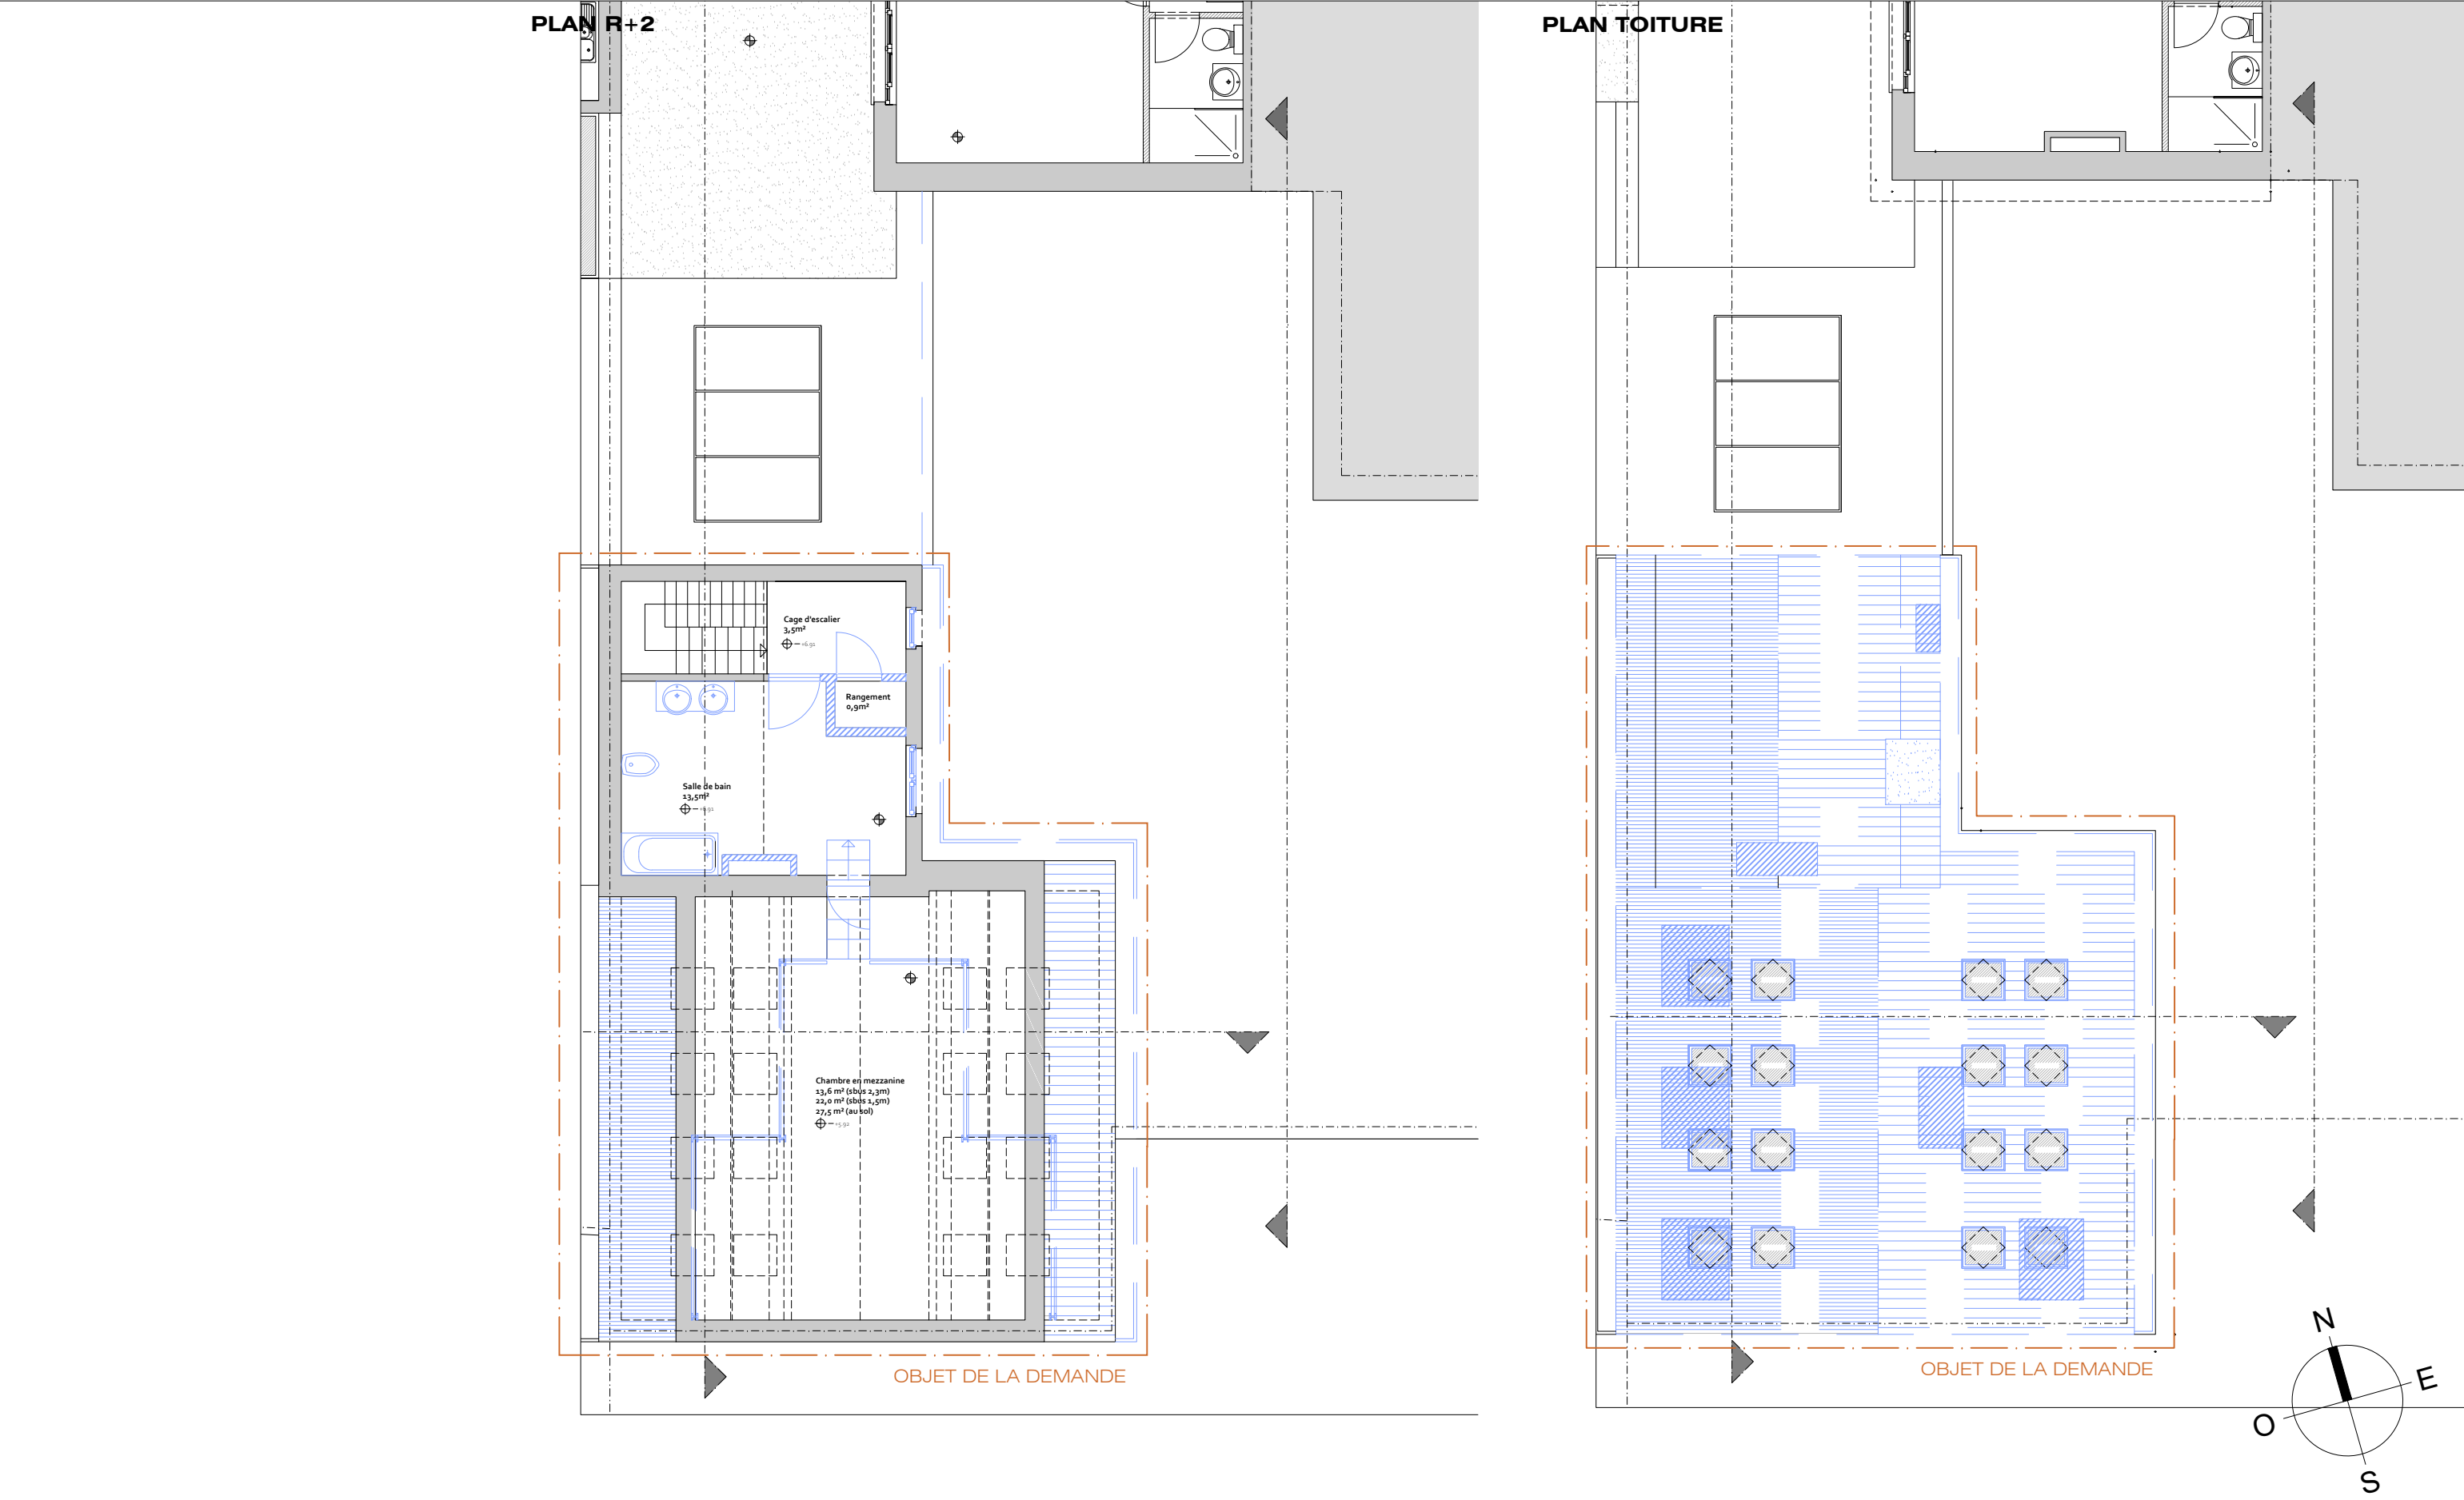


REFERENCES PLAN			Type, profondeur (min. 80 cm) et dimensions des fondations, éléments structuraux, planchers, section des pièces de charpente : à déterminer par le bureau d'étude en stabilité. Dimension et hauteur des conduits de cheminée à déterminer par le fumiste et le chauffagiste. Ce document ne peut être copié, reproduit ou cédé à des tiers, en tout ou en partie, sans une autorisation préalable et écrite de l'auteur du projet. Celui-ci conserve en toute hypothèse la propriété intellectuelle de son étude et notamment celle de la conception qui ne pourra être utilisée à aucune autre fin que celles définies contractuellement ou à défaut de contrat, qui suivent les règles établies par l'Ordre des Architectes de Belgique.			MAITRE DE L'OUVRAGE		ARCHITECTE	
						Province/Région : Commune : Situation : Division/section/numéro cadastral : Bruxelles-Capitale 1060 Saint Gilles 36 Rue Bosquet 21013B0016/00V009		Alisone Chanut +32 4 76 72 06 83 alisonechanet@gmail.com	
B	14.10.2026	PU suivant ARI du 08.09.2026							
A	15.07.2026	Demande de permis d'urbanisme							
Indice	Date	Modifications							
			Dessinateur	Echelle	Dossier/Plan n°	SD : PLANS +2 ET TOIT		BOSQUET 36	
			AC	1/100	16			2604	

COUPE AA

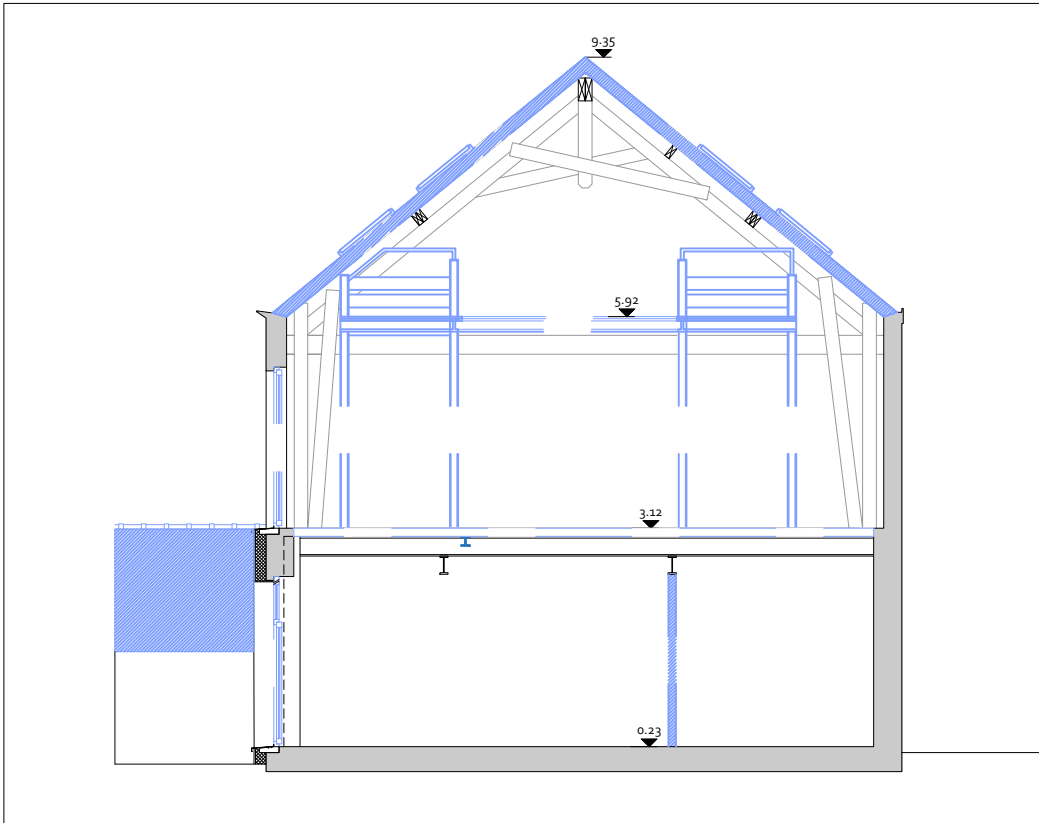


COUPE CC

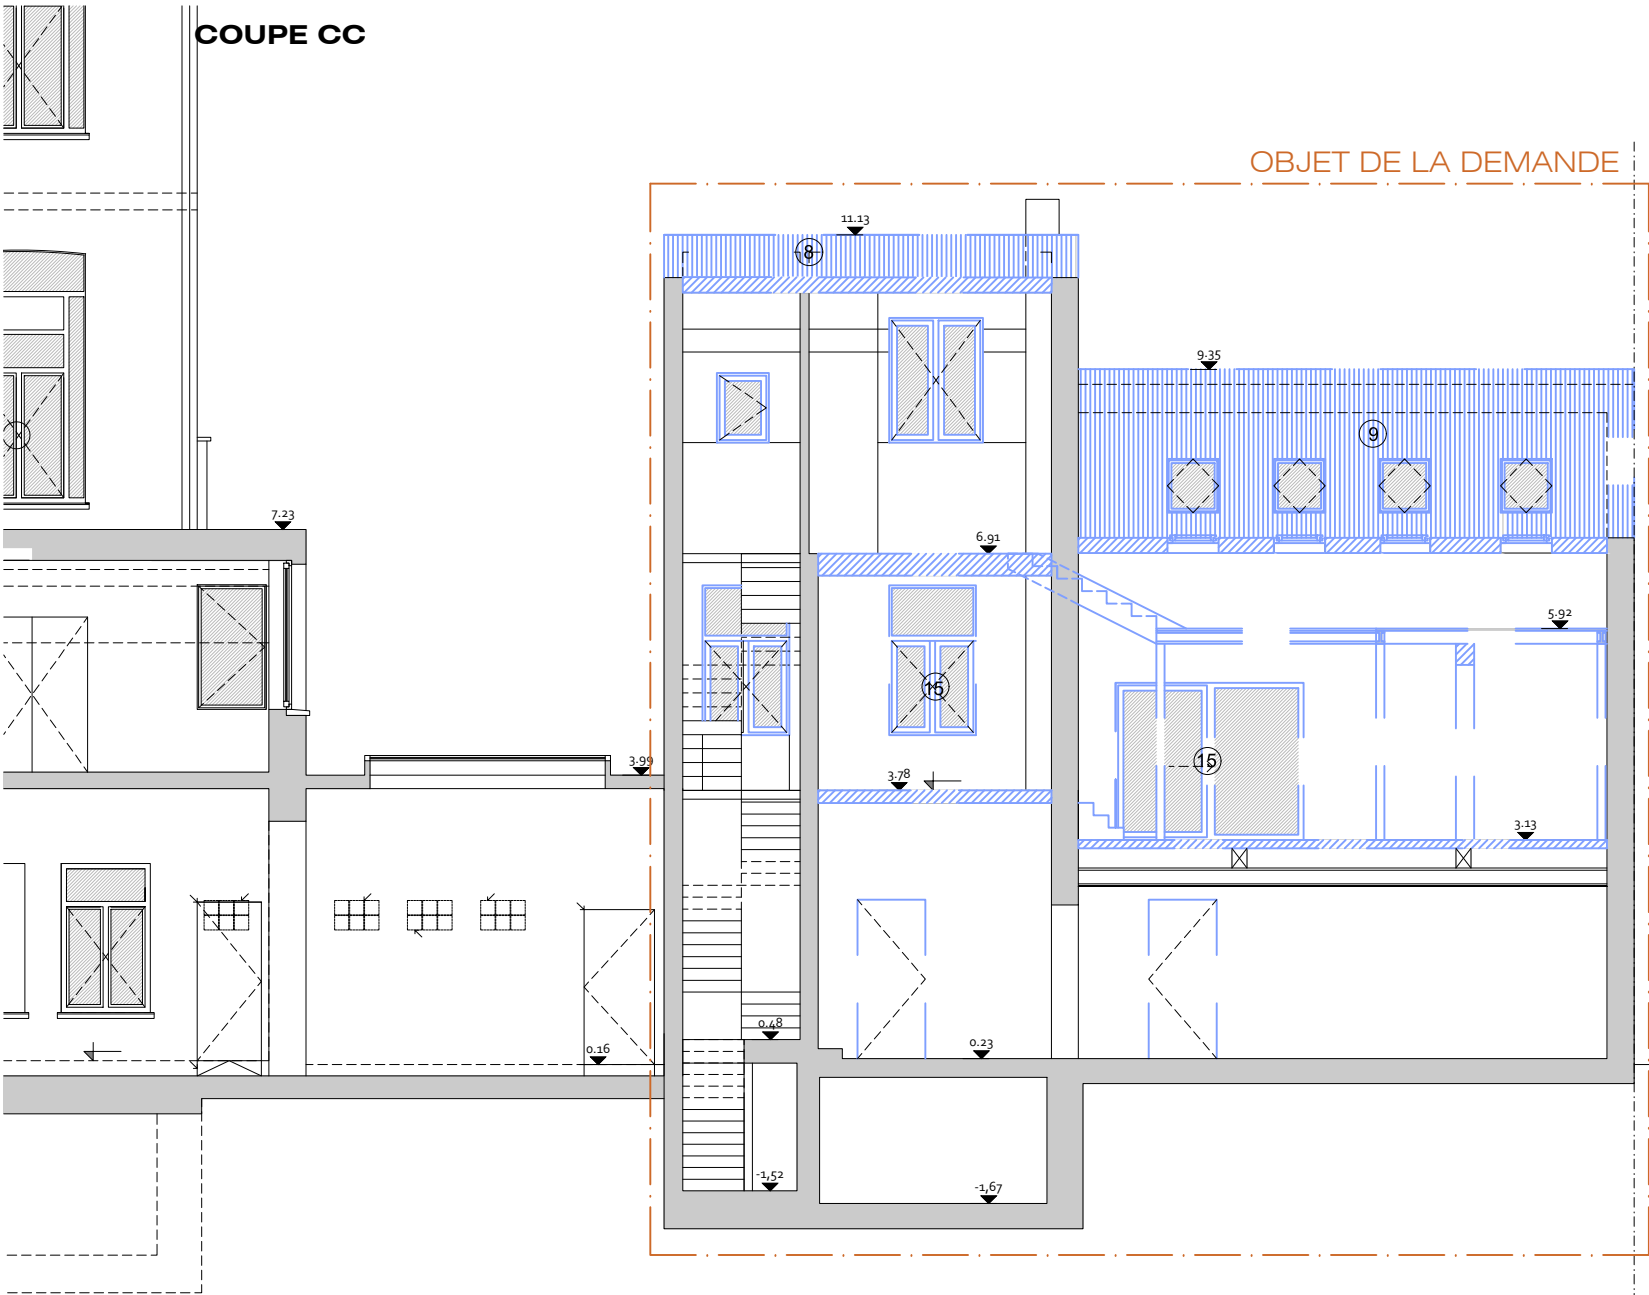

REFERENCES PLAN			Type, profondeur (min. 80 cm) et dimensions des fondations, éléments structuraux, planchers, section des pièces de charpente : à déterminer par le bureau d'étude en stabilité. Dimension et hauteur des conduits de cheminée à déterminer par le fumiste et le chauffagiste.			MAITRE DE L'OUVRAGE		ARCHITECTE	
						REFERENCES CHANTIER		Bruxelles-Capitale	
			Ce document ne peut être copié, reproduit ou cédé à des tiers, en tout ou en partie, sans une autorisation préalable et écrite de l'auteur du projet. Celui-ci conserve en toute hypothèse la propriété intellectuelle de son étude et notamment celle de la conception qui ne pourra être utilisée à aucune autre fin que celles définies contractuellement ou à défaut de contrat, qui suivent les règles établies par l'Ordre des Architectes de Belgique.			Province/Région :		1060 Saint Gilles	
						Commune :		36 Rue Bosquet	
						Situation :		21013B0016/00V009	
						Division/section/numéro cadastral :			
B	14.10.2026	PU suivant ARI du 08.09.2026	Dessinateur	Echelle	Dossier/Plan n°	SD : COUPE AA,BB,CC		BOSQUET 36	
A	15.07.2026	Demande de permis d'urbanisme							
Indice	Date	Modifications	AC	1/100	17			2604	

ELEVATION AVANT

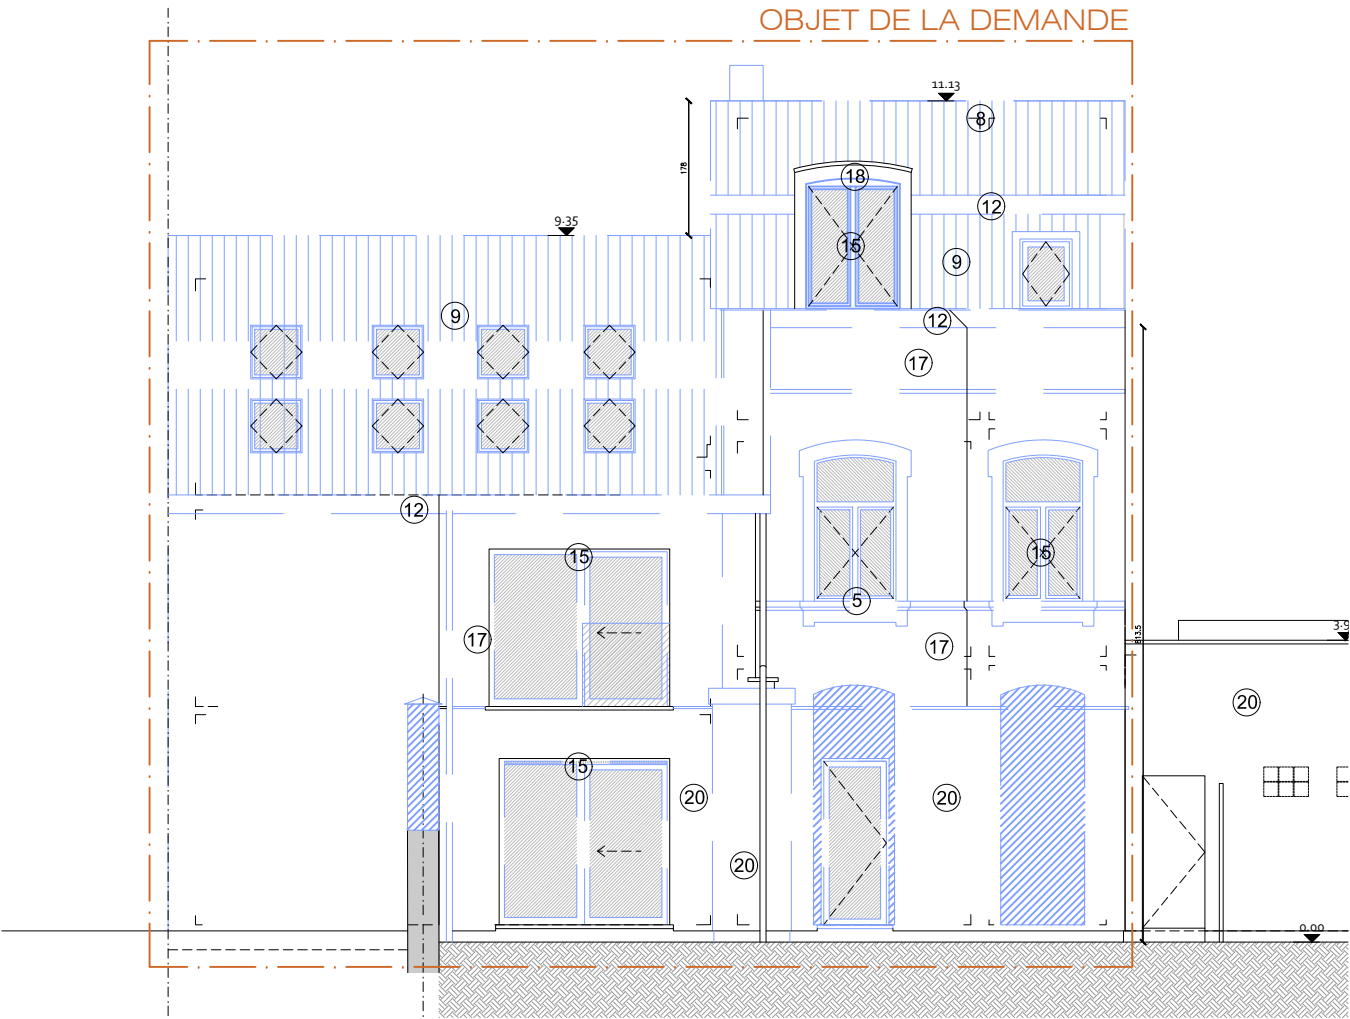

REFERENCES PLAN		
B	14.10.2026	PU suivant ARI du 08.09.2026
A	15.07.2026	Demande de permis d'urbanisme
Indice	Date	Modifications

Type, profondeur (min. 80 cm) et dimensions des fondations, éléments structuraux, planchers, section des pièces de charpente : à déterminer par le bureau d'étude en stabilité. Dimension et hauteur des conduits de cheminée à déterminer par le fumiste et le chauffagiste.		
Ce document ne peut être copié, reproduit ou cédé à des tiers, en tout ou en partie, sans une autorisation préalable et écrite de l'auteur du projet. Celui-ci conserve en toute hypothèse la propriété intellectuelle de son étude et notamment celle de la conception qui ne pourra être utilisée à aucune autre fin que celles définies contractuellement ou à défaut de contrat, qui suivent les règles établies par l'Ordre des Architectes de Belgique.		
Dessinateur	Echelle	Dossier/Plan n°
AC	1/100	18

MAITRE DE L'OUVRAGE	
[REDACTED]	
REFERENCES CHANTIER	
Province/Région :	Bruxelles-Capitale
Commune :	1060 Saint Gilles
Situation :	36 Rue Bosquet
Division/section/numéro cadastral :	21013B0016/00V009
SD : ELEVATIONS LATÉRALE ET AVANT	

ARCHITECTE	
Alisone Chanet	
+32 4 76 72 06 83	
alisonechanet@gmail.com	
BOSQUET 36	2604