TRANSFORMATION DU GARAGE KIA

CHAUSSÉE DE WAVRE 1682

USAGES


ARCHITECTURE

PLANS D'IMPLANTATION

14 JUILLET 2026



CLIENT : OLIVIER MAES /
JOXA-INVEST + KORAMIC REAL ESTATE

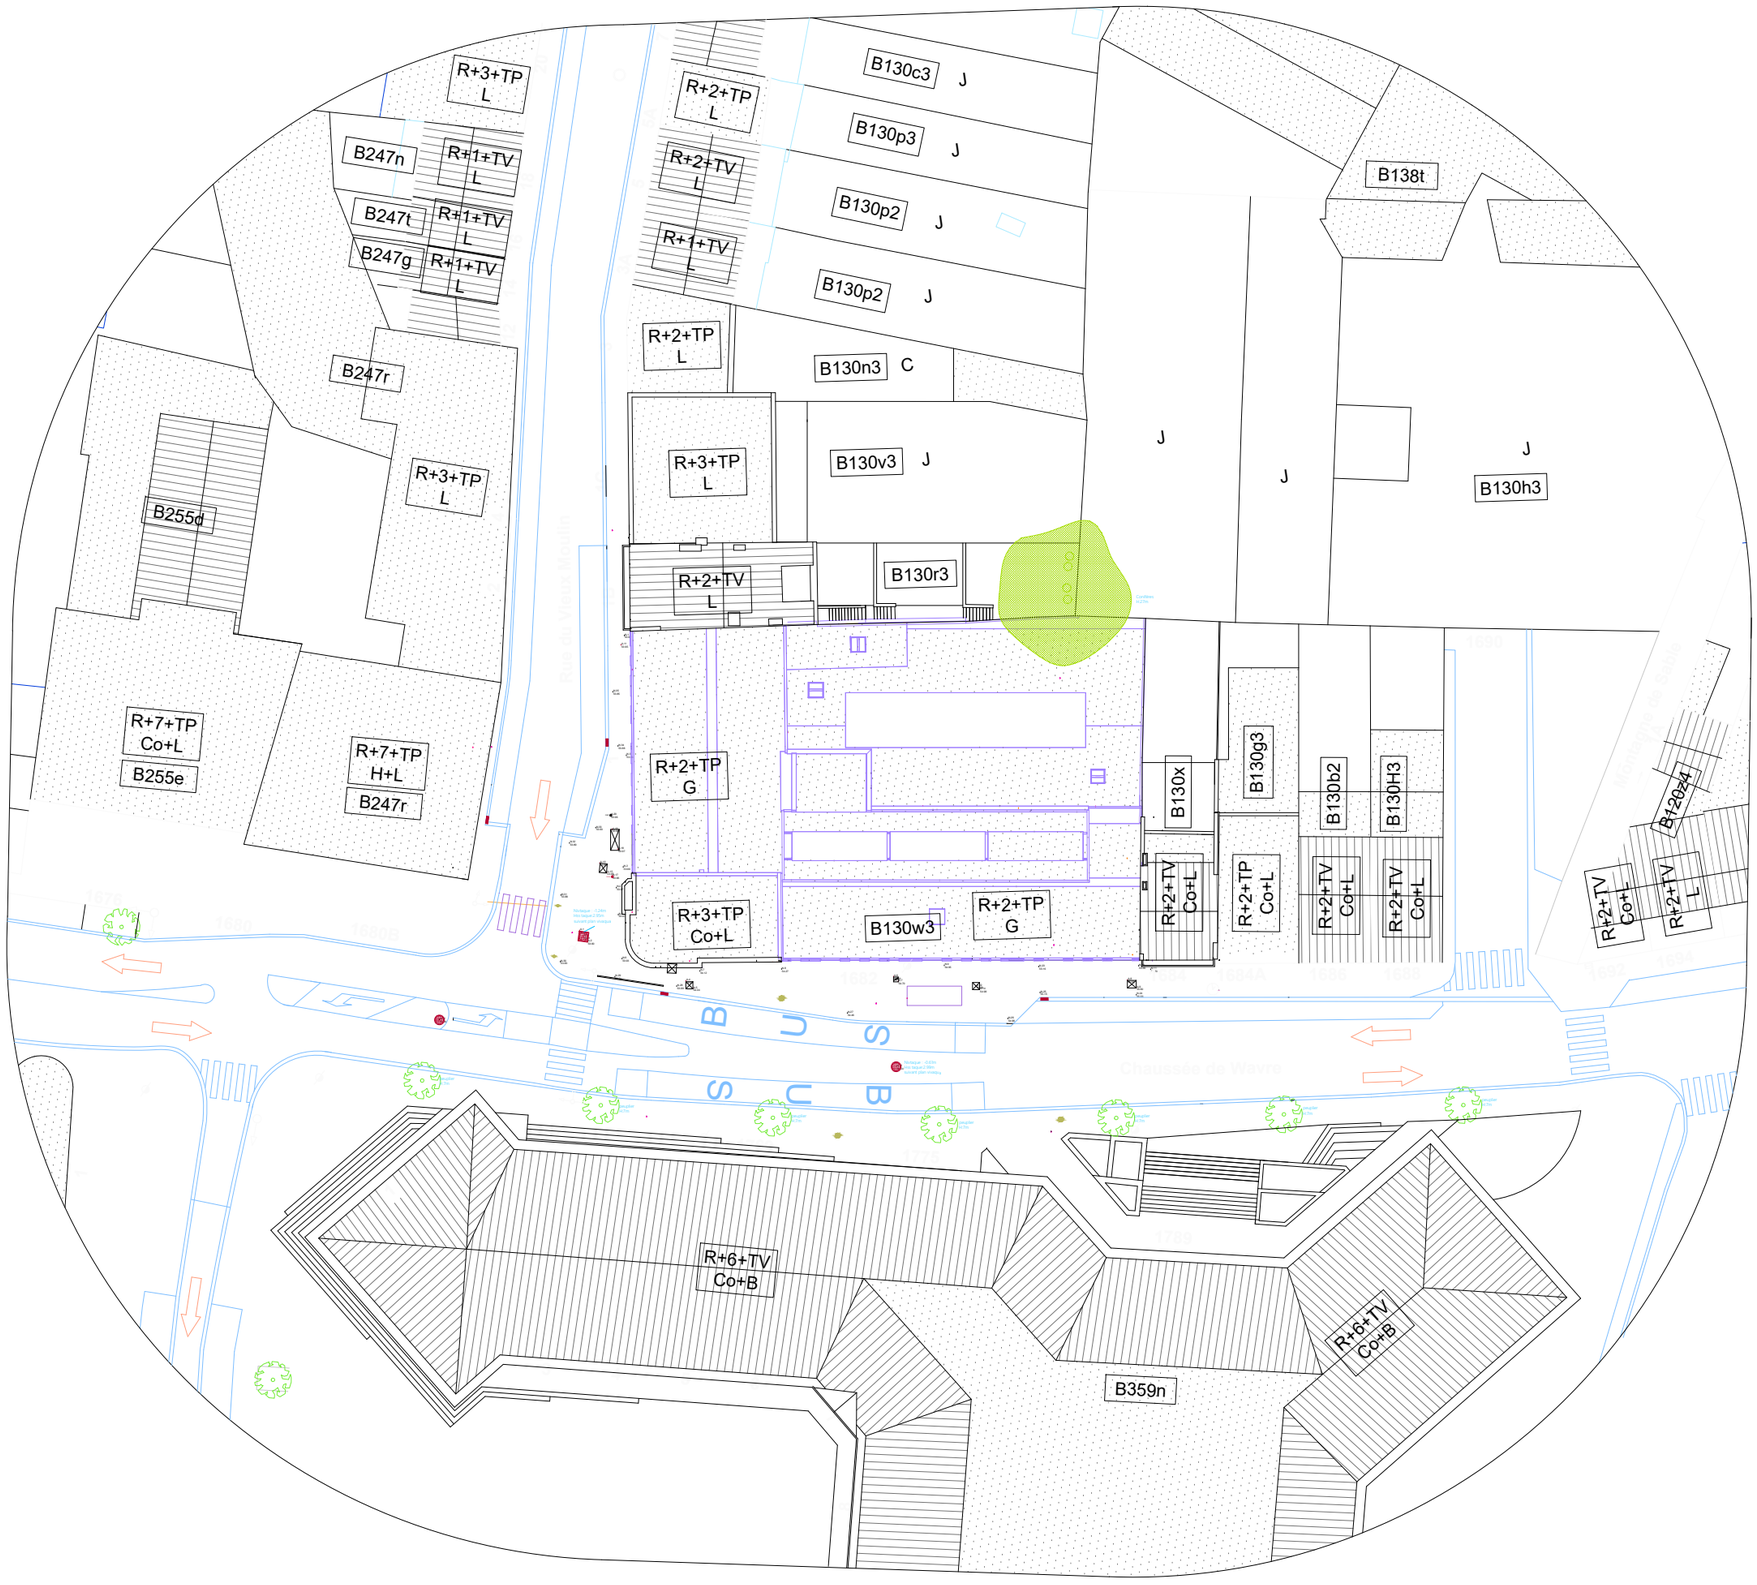


Légende topographie

- Taque hydrant
- Taque égout rondet
- Taque égout carré
- Avaloir
- Bouche à clé
- Poteau divers
- Armoire Télécom
- Niveau station
- Niveau seuil
- Arbre feuillu
- Arbre résineux
- Poteau hydrant
- Taque hydrant
- Taque égout ronde
- Taque égout carré
- Chambre de visite
- Descente d'eau pluviale
- Sterfput
- Avaloir
- Bouche à clé Eau
- Borne inendie
- Nivellement
- Borne polygonale
- Bouche à clé Gaz
- Bouche à clé Gaz
- Poteau d'éclairage
- Poteau divers
- Armoire télécom
- Banc public
- Feu tricolore
- Poubelle publique

LEGENDE
- R+1: Rez + 1 étage
- TP : Toiture plate
- C: Cour
- J : Jardin
- L : Logement
- Co: Commerce
- M: Musee
- P: Parking
- G: Garage
- B: Bureau
- E: Entrepot
- CM: Cabinet médical
- EC: Ecole
- Ho: Horeca
- T: Terrasse

N

PROJET	M.O.	DOCUMENT	ECHELLE		PHASE	DATE	
GARAGE KIA	KORAMIC DEVELOPMENT SA Kapel ter Bede 84 8500 Kortrijk	**PLAN D'IMPLANTATION DE LA SITUATION EXISTANTE**	**1:500**		**PU**	**14/07/2026**	**USAGES ARCHITECTURE** Rue Fernand Bernier, 15 bte 20 B-1060 Bruxelles

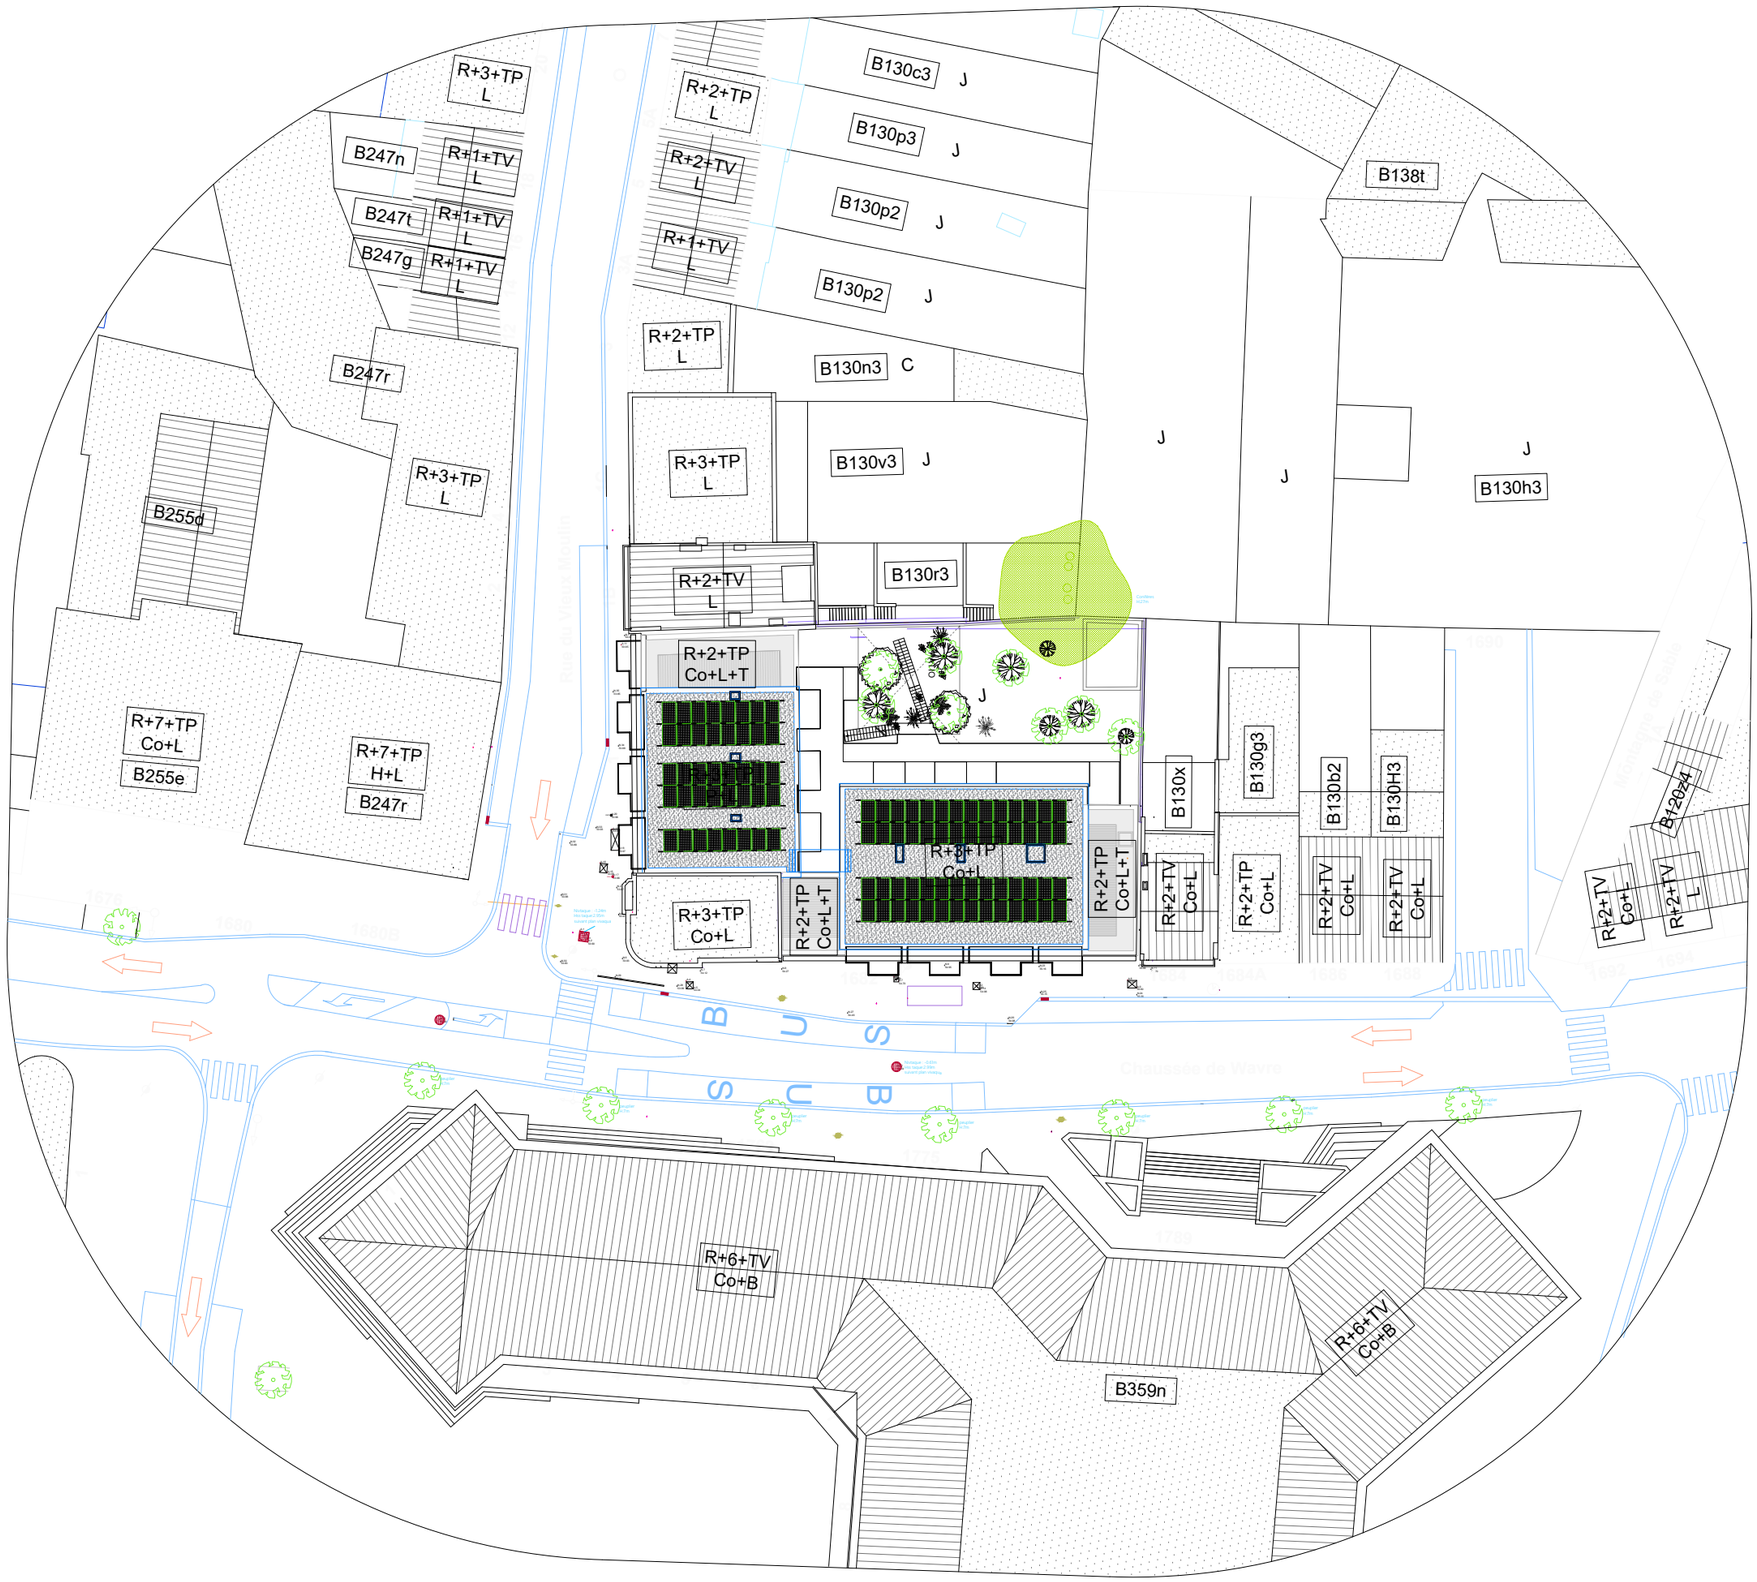

Légende topographie

- Taque hydrant
- Taque égout rondet
- Taque égout carré
- Avaloir
- Bouche à clé
- Poteau divers
- Armoire Télécom
- Niveau station
- Niveau seuil
- Arbre feuillu
- Arbre résineux
- Poteau hydrant
- Taque hydrant
- Taque égout ronde
- Taque égout carré
- CH Chambre de visite
- DEP. Descente d'eau pluviale
- ST. Sterfput
- Avaloir
- EAU Bouche à clé Eau
- Borne inendie
- Nivellement
- Borne polygonale
- Bouche à clé Gaz
- GAZ Bouche à clé Gaz
- Poteau d'éclairage
- Poteau divers
- Armoire télécom
- Banc public
- Feu tricolore
- Poubelle publique

LEGENDE
- R+1: Rez + 1 étage
- TP : Toiture plate
- C: Cour
- J : Jardin
- L : Logement
- Co: Commerce
- M: Musee
- P: Parking
- G: Garage
- B: Bureau
- E: Entrepot
- CM: Cabinet médical
- EC: Ecole
- Ho: Horeca
- T: Terrasse

N

PROJET	M.O.	DOCUMENT	ECHELLE		PHASE	DATE	
GARAGE KIA	KORAMIC DEVELOPMENT SA Kapel ter Bede 84 8500 Kortrijk	**PLAN D'IMPLANTATION DE LA SITUATION PROJETÉE**	**1:500**		**PU**	**14/07/2026**	**USAGES ARCHITECTURE** Rue Fernand Bernier, 15 bte 20 B-1060 Bruxelles