TRANSFORMATION DU GARAGE KIA

CHAUSSÉE DE WAVRE 1682

USAGES


ARCHITECTURE

PLANS DE LOCALISATION

14 JUILLET 2026



CLIENT : OLIVIER MAES /
JOXA-INVEST + KORAMIC REAL ESTATE

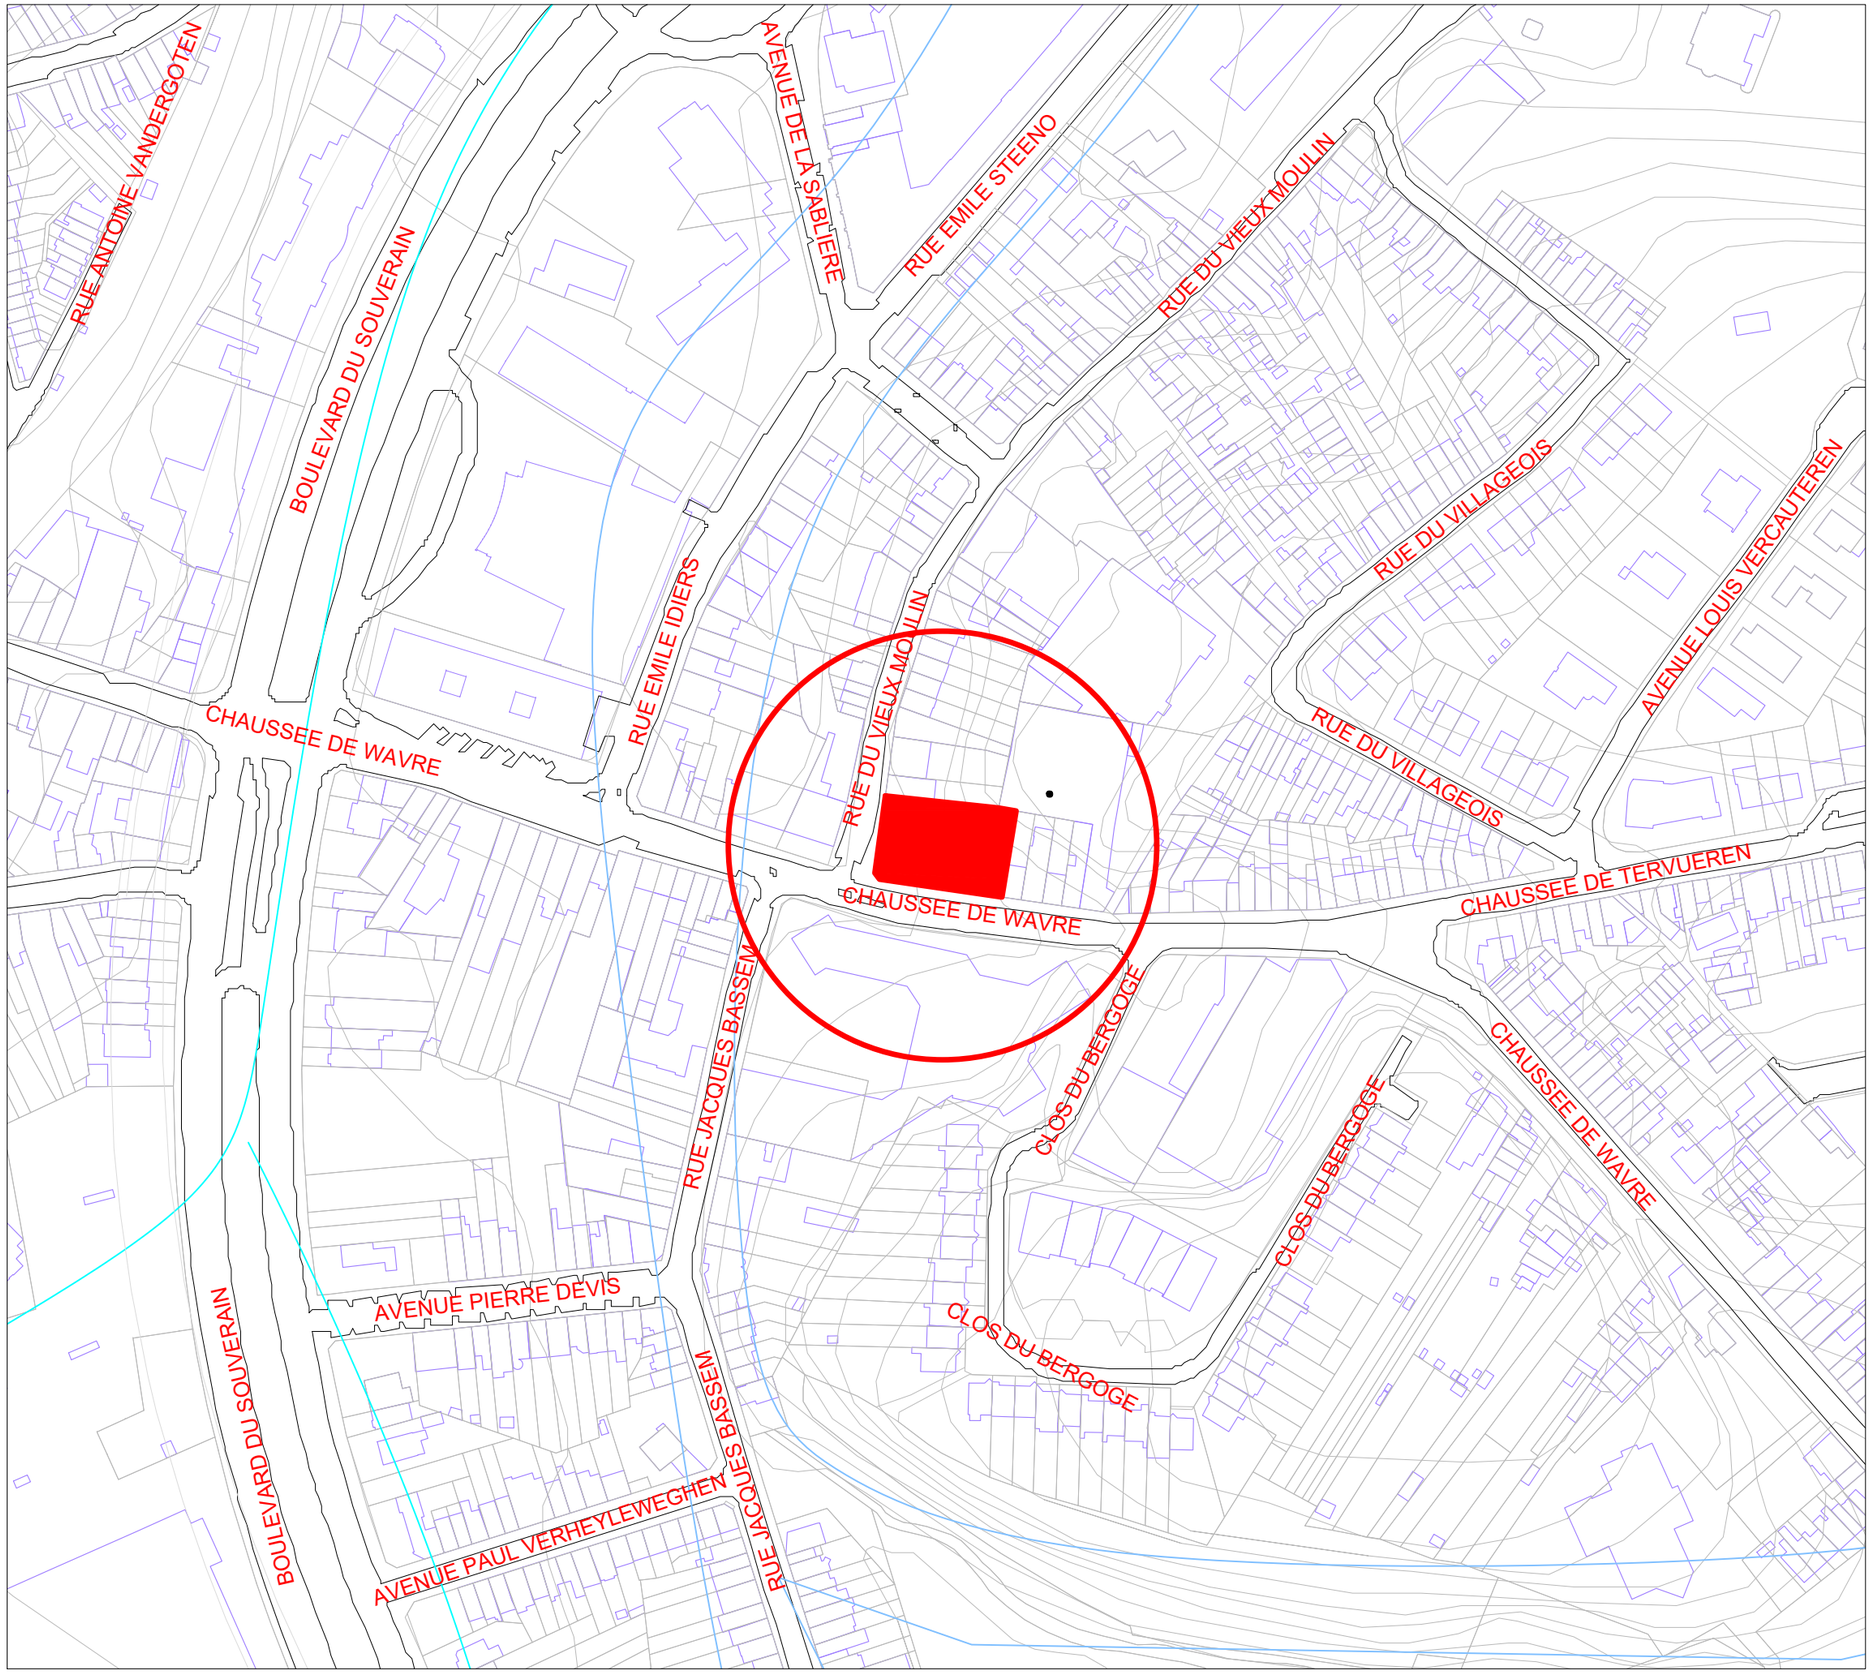

LÉGENDE

RAYON 50m

Projet : KIA , Waversesteenweg
1682, 1160, Oudergem

ECHELLE : 1:5000

USAGES ARCHITECTURE
Rue Fernand Bernier, 15 bte 20
B-1060 Bruxelles

DATE 14/07/2026

PHASE PERMIS D'URBANISME

DOCUMENT PLAN DE LOCALISATION 1:5000

PROJET TRANSFORMATION ET RÉNOVATION D'UN ANCIEN GARAGE EN 17 LOGEMENTS