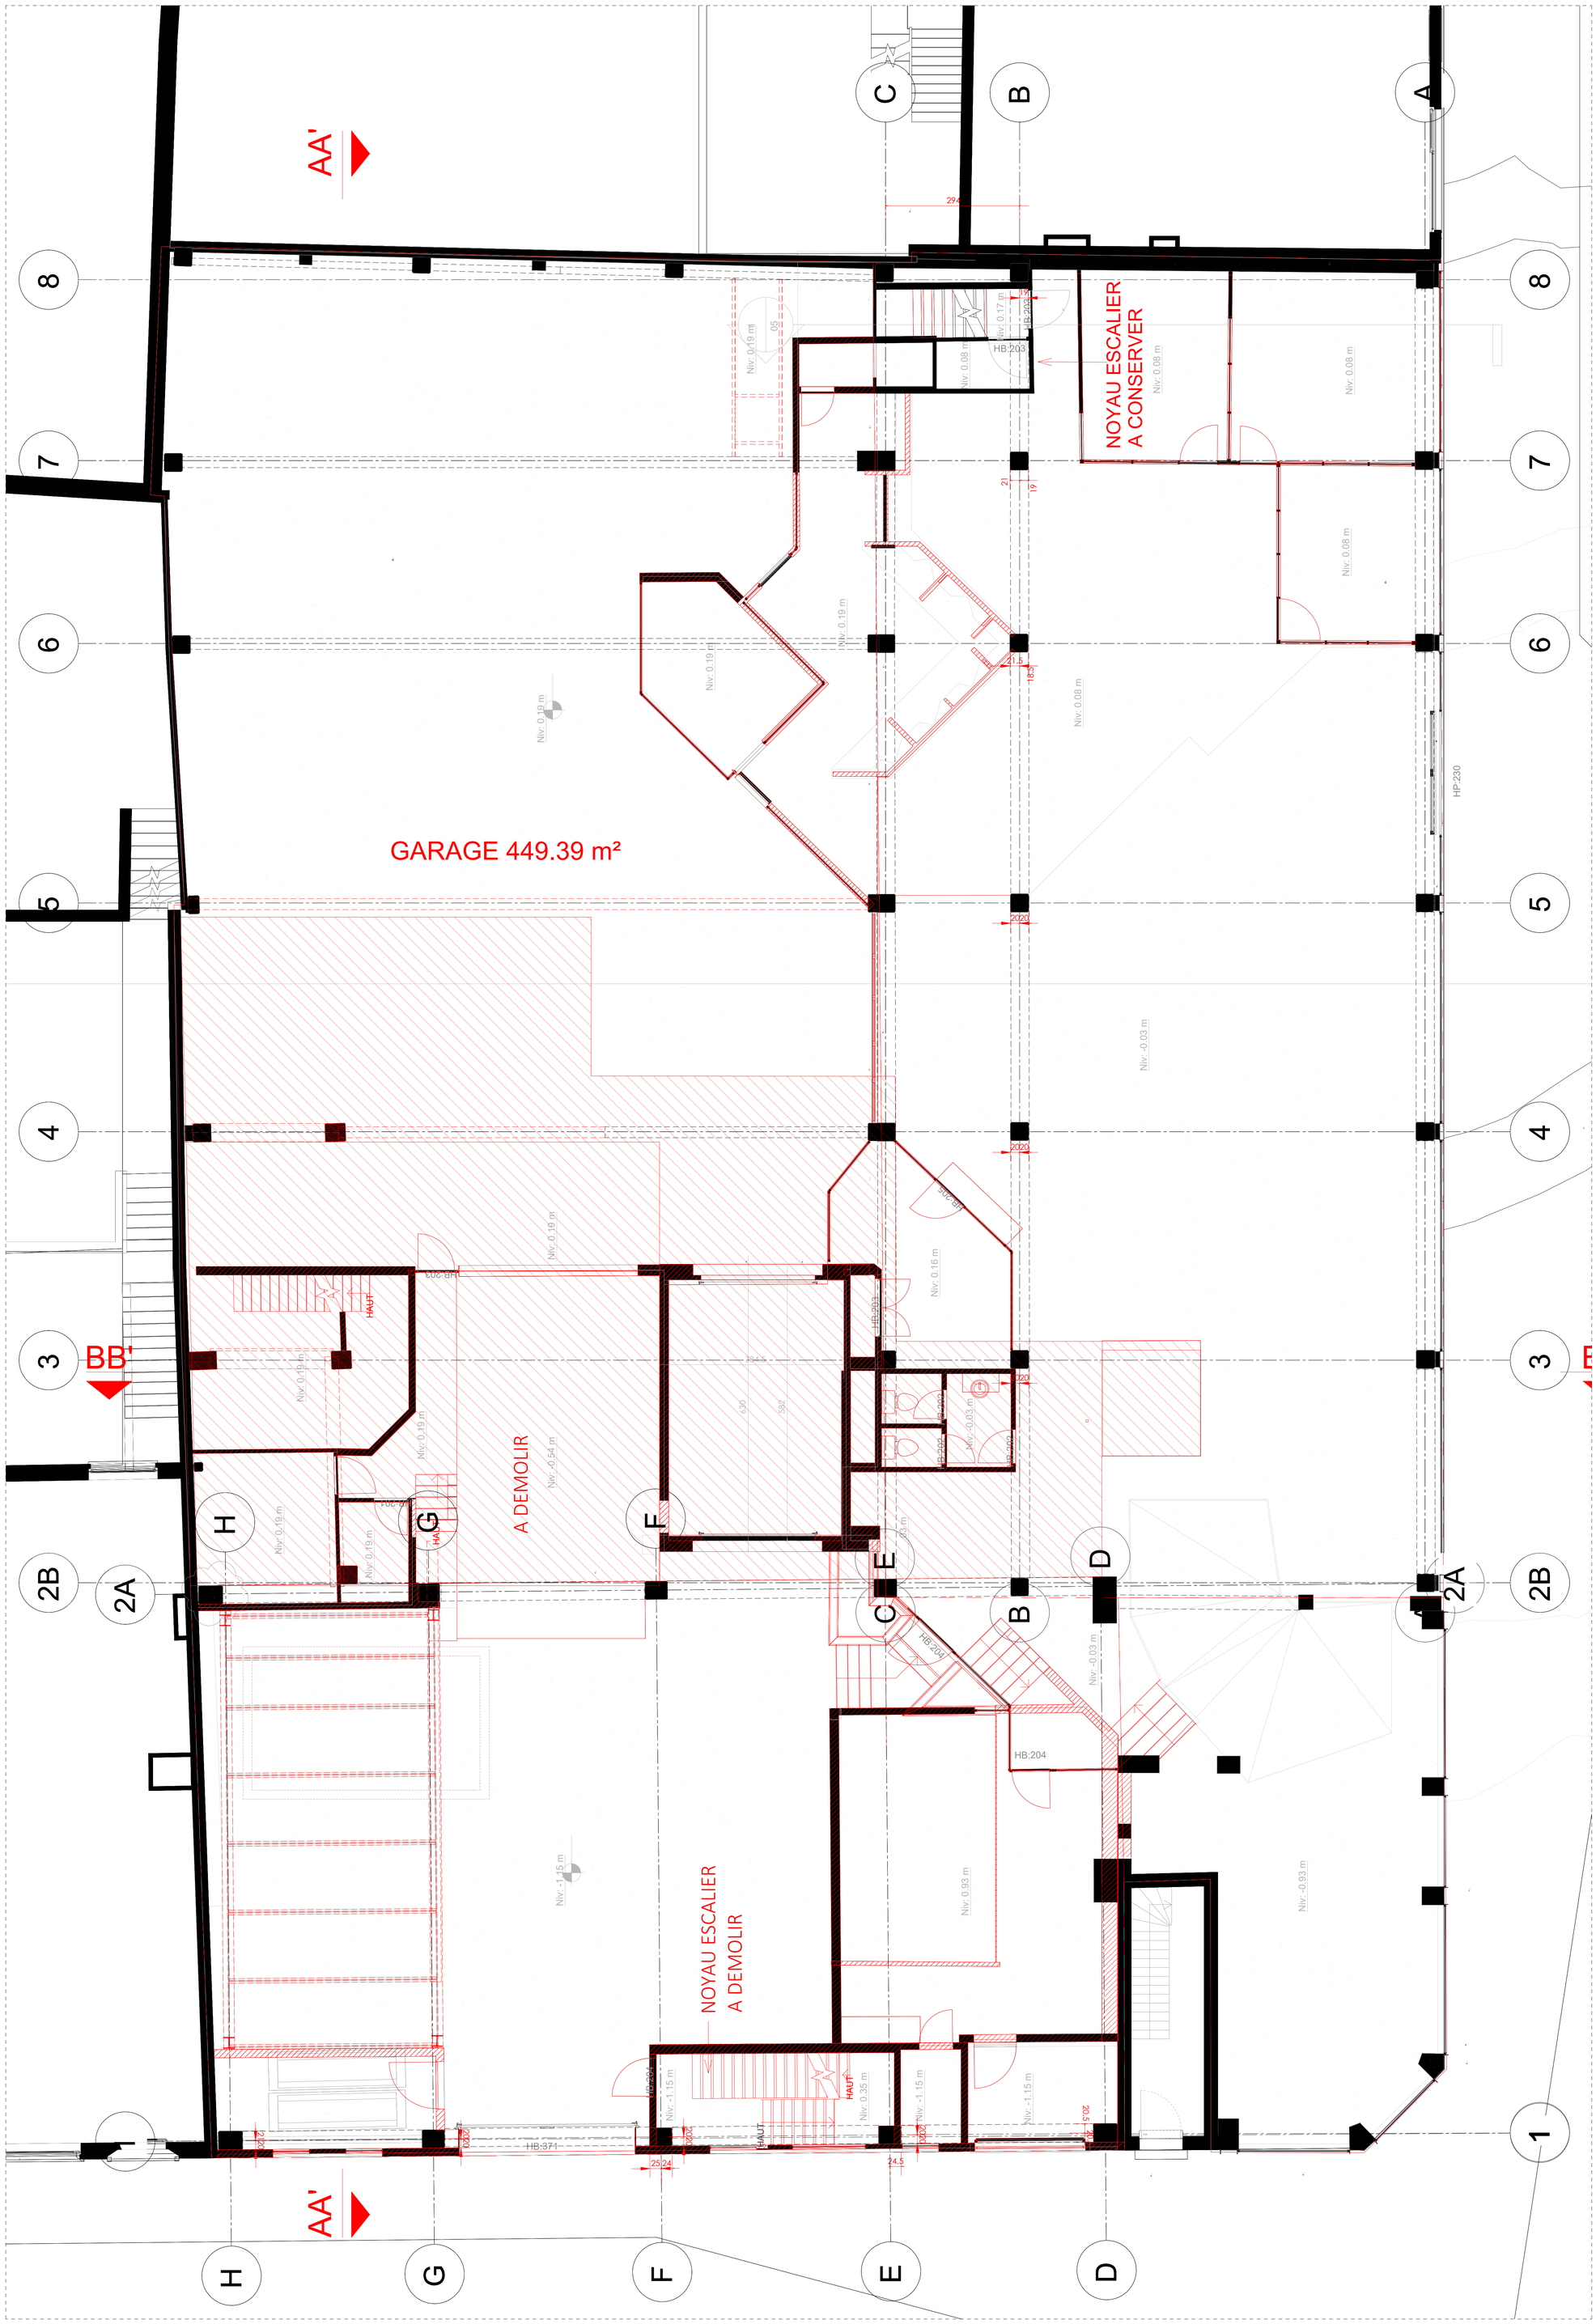


LÉGENDE EN PLAN

ARCHITECTURE

- Cloison / mur existant
- Poteau existant
- Démolition dalle / toiture
- Élements démolit

LÉGENDE EN FAÇADE

MATÉRIAUX

- (h) Capot métallique existant couleur : gris
- (i) Vitrine existante (inchangée)
- (j) Soubassement existant en béton silex (inchangée)
- (i) Vitrine existante (inchangée)
- (j) Soubassement existant en béton silex (inchangée)
- (n) Chassis aluminium existant
- (o) Porte sectionelle
- (p) Parement de façade en béton silex

Auderghem

Maître d'ouvrage: **KORAMIC DEVELOPMENT SA**		
Auteur de projet: **USAGES ARCHITECTURE**		
PEB : **Bureau d'Etudes Pluricité & Associés**		

Transformation et rénovation d'un ancien garage en 17 logements

Waversesteenweg 1682, 1160, Oudergem

Demande de Permis d'Urbanisme

SITUATION EXISTANTE ET DEMOLITION

#1 - PLAN D'ÉTAGE ET DÉMOLITION DE LA SITUATION EXISTANTE : REZ-DE-CHAUSSÉE

HISTORIQUE DES MODIFICATIONS

Indice	Date de l'indice	Modifications et remaraques
1	14.07.2026	PU - REMISE PERMIS D'URBANISME

Echelle : 1/50	Orientation :	Date : 14.07.2026	N° Plan	INDICE 1
Dessiné par #### Vérifié par ####		Code document :		

LÉGENDE EN PLAN

ARCHITECTURE

- Cloison / mur existant
- Poteau existant
- Démolition dalle / toiture
- Élements démolit

LÉGENDE EN FAÇADE

MATÉRIAUX

- (h) Capot métallique existant couleur : gris
- (i) Vitrine existante (inchangée)
- (j) Soubassement existant en béton silex (inchangée)
- (i) Vitrine existante (inchangée)
- (j) Soubassement existant en béton silex (inchangée)
- (n) Chassis aluminium existant
- (o) Porte sectionelle
- (p) Parement de façade en béton silex

Auderghem

Maître d'ouvrage: **KORAMIC DEVELOPMENT SA**		
Auteur de projet: **USAGES ARCHITECTURE**		
PEB : **Bureau d'Etudes Pluricité & Associés**		

Transformation et rénovation d'un ancien garage en 17 logements

Waversesteenweg 1682, 1160, Oudergem

Demande de Permis d'Urbanisme


SITUATION EXISTANTE ET DEMOLITION

#1 - PLAN D'ÉTAGE ET DÉMOLITION DE LA SITUATION EXISTANTE : R+1

HISTORIQUE DES MODIFICATIONS

Indice	Date de l'indice	Modifications et remarques
1	14.07.2026	PU - REMISE PERMIS D'URBANISME

Echelle : 1/50	Orientation :	Date : 14.07.2026	N° Plan	INDICE 1
Dessiné par #### Vérifié par ####		Code document :		

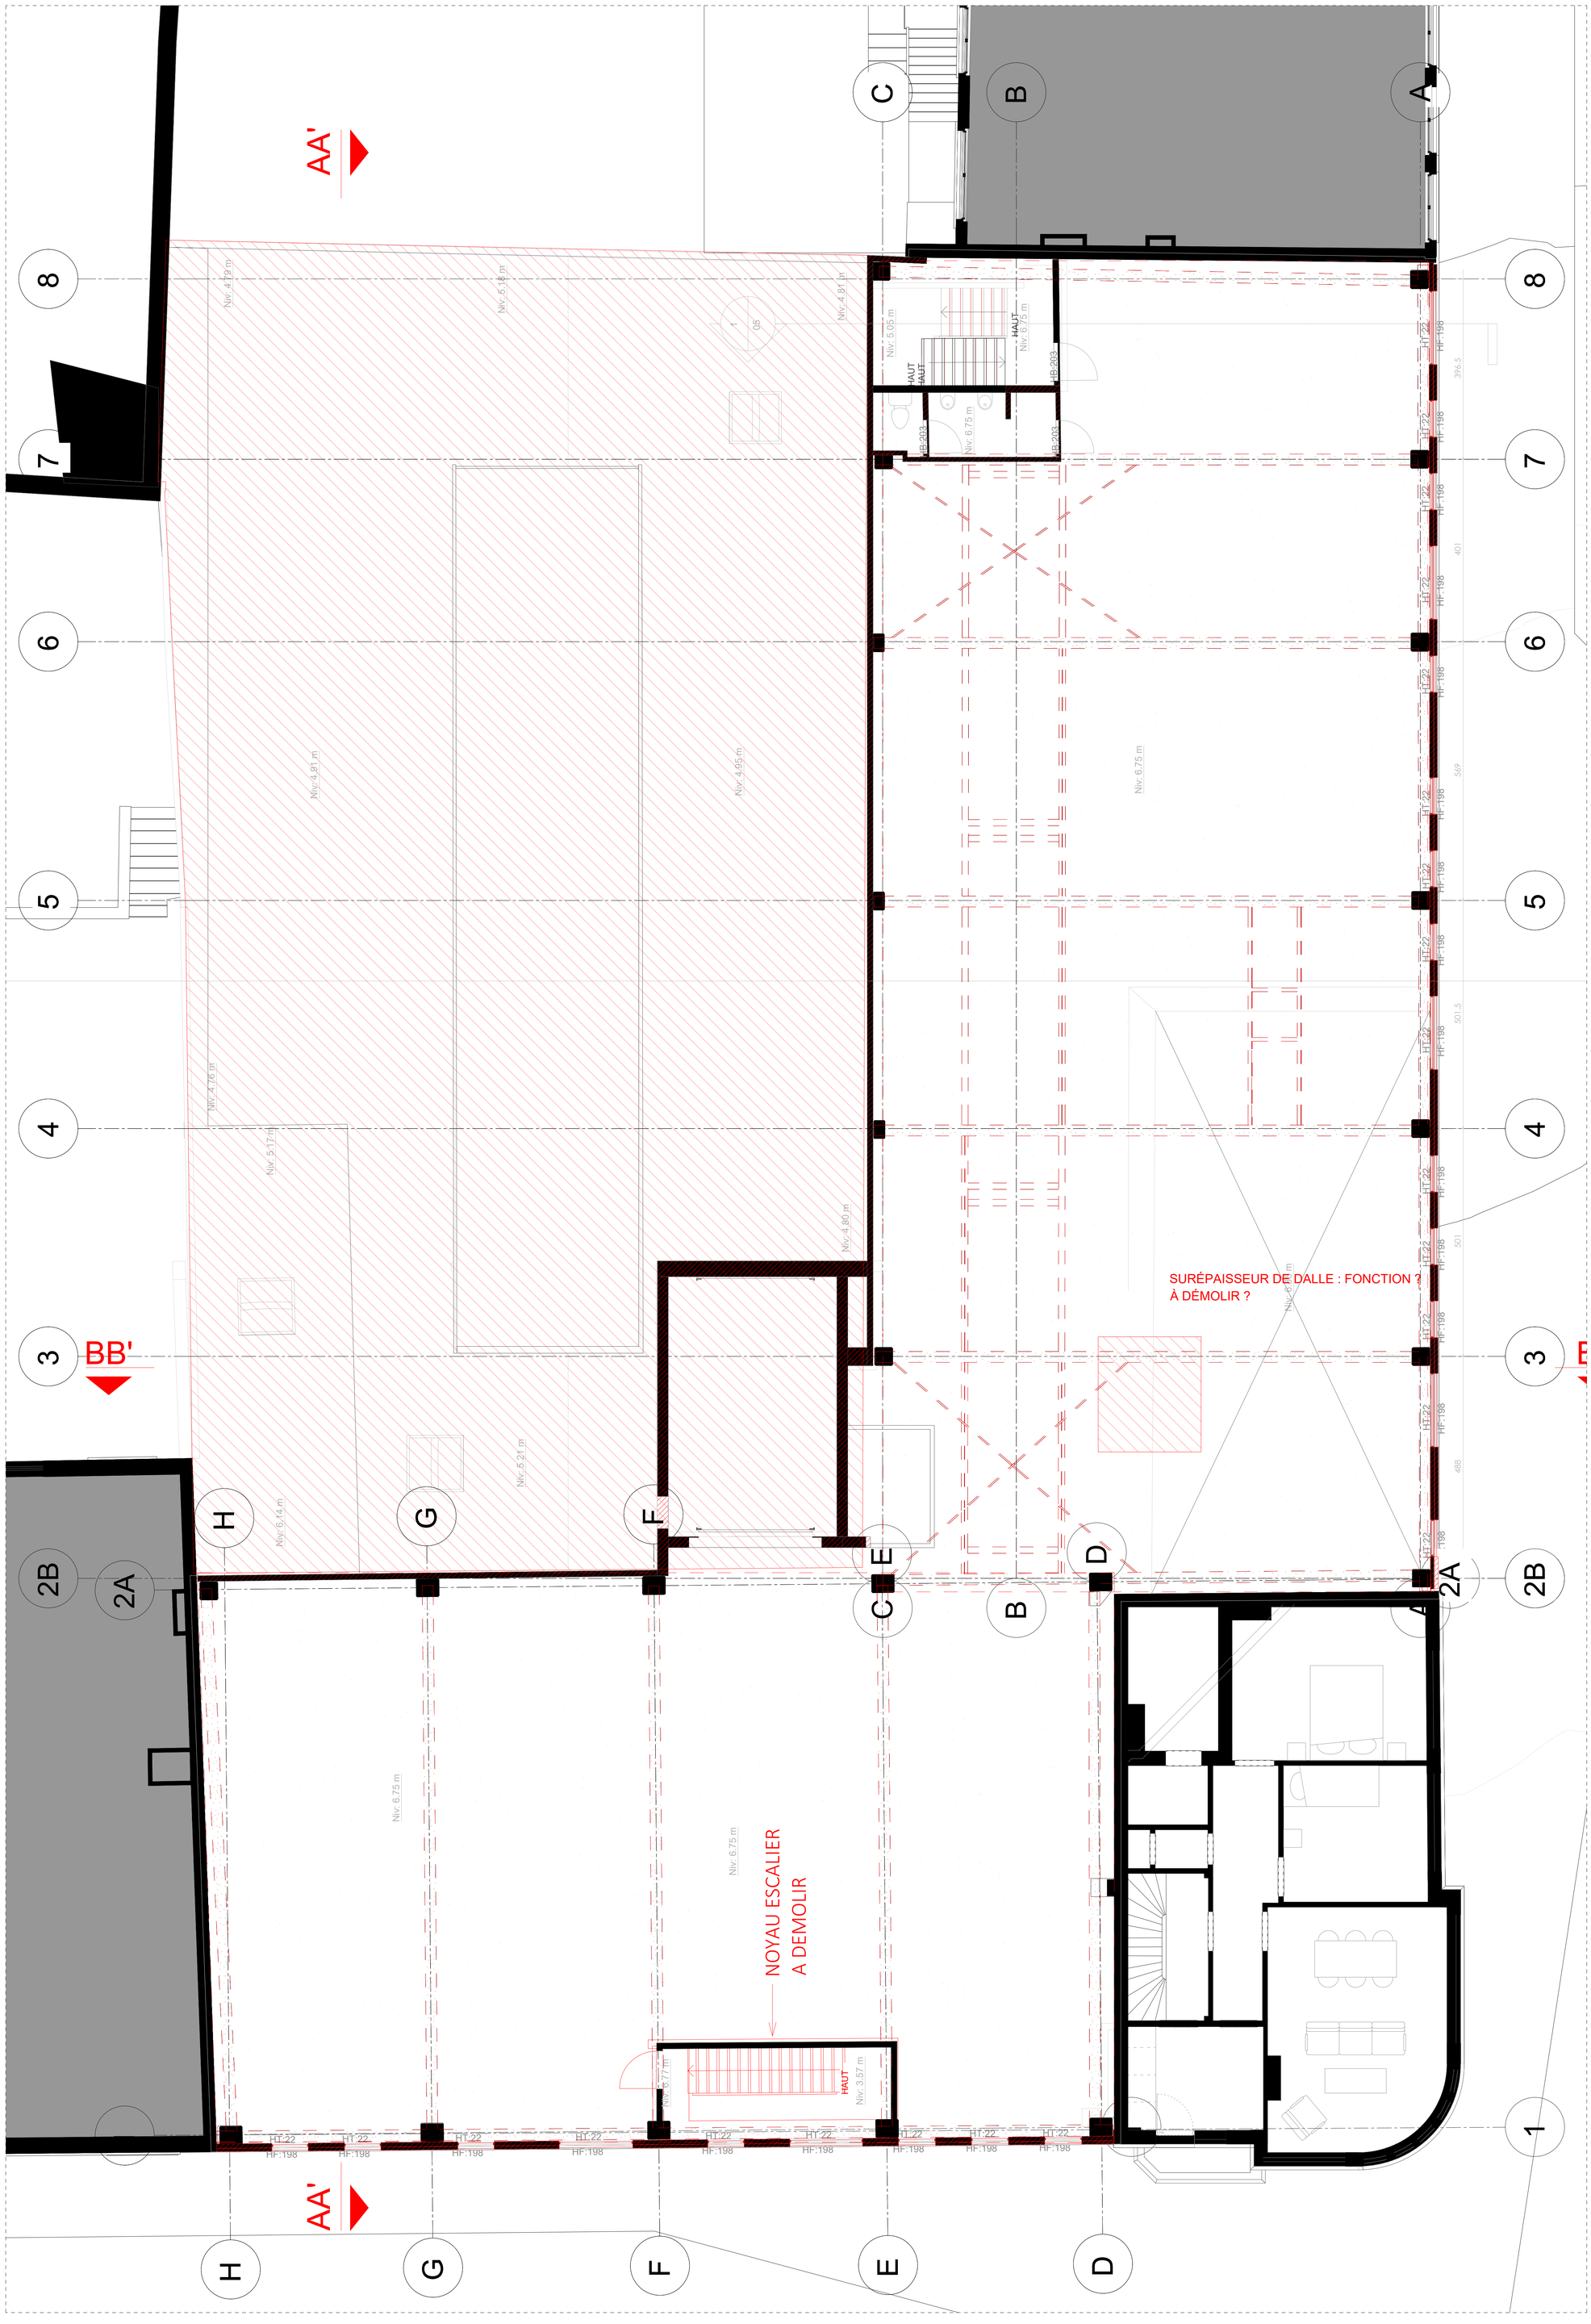

LÉGENDE EN PLAN

ARCHITECTURE

- Cloison / mur existant
- Poteau existant
- Démolition dalle / toiture
- Élements démolit

LÉGENDE EN FAÇADE

MATÉRIAUX

- (h) Capot métallique existant couleur : gris
- (i) Vitrine existante (inchangée)
- (j) Soubassement existant en béton silex (inchangée)
- (i) Vitrine existante (inchangée)
- (j) Soubassement existant en béton silex (inchangée)
- (n) Chassis aluminium existant
- (o) Porte sectionelle
- (p) Parement de façade en béton silex

Auderghem

Maître d'ouvrage **KORAMIC DEVELOPMENT SA**		
Auteur de projet **USAGES ARCHITECTURE**		
PEB : **Bureau d'Etudes Pluricité & Associés**		

Transformation et rénovation d'un ancien garage en 17 logements

Waversesteenweg 1682, 1160, Oudergem

Demande de Permis d'Urbanisme


SITUATION EXISTANTE ET DEMOLITION

#1 - PLAN D'ÉTAGE ET DÉMOLITION DE LA SITUATION EXISTANTE : R+2

HISTORIQUE DES MODIFICATIONS

Indice	Date de l'indice	Modifications et remarques
1	14.07.2026	PU - REMISE PERMIS D'URBANISME

Echelle : 1/50	Orientation :	Date : 14.07.2026	N° Plan	INDICE 1
Dessiné par #### Vérifié par ####		Code document :		

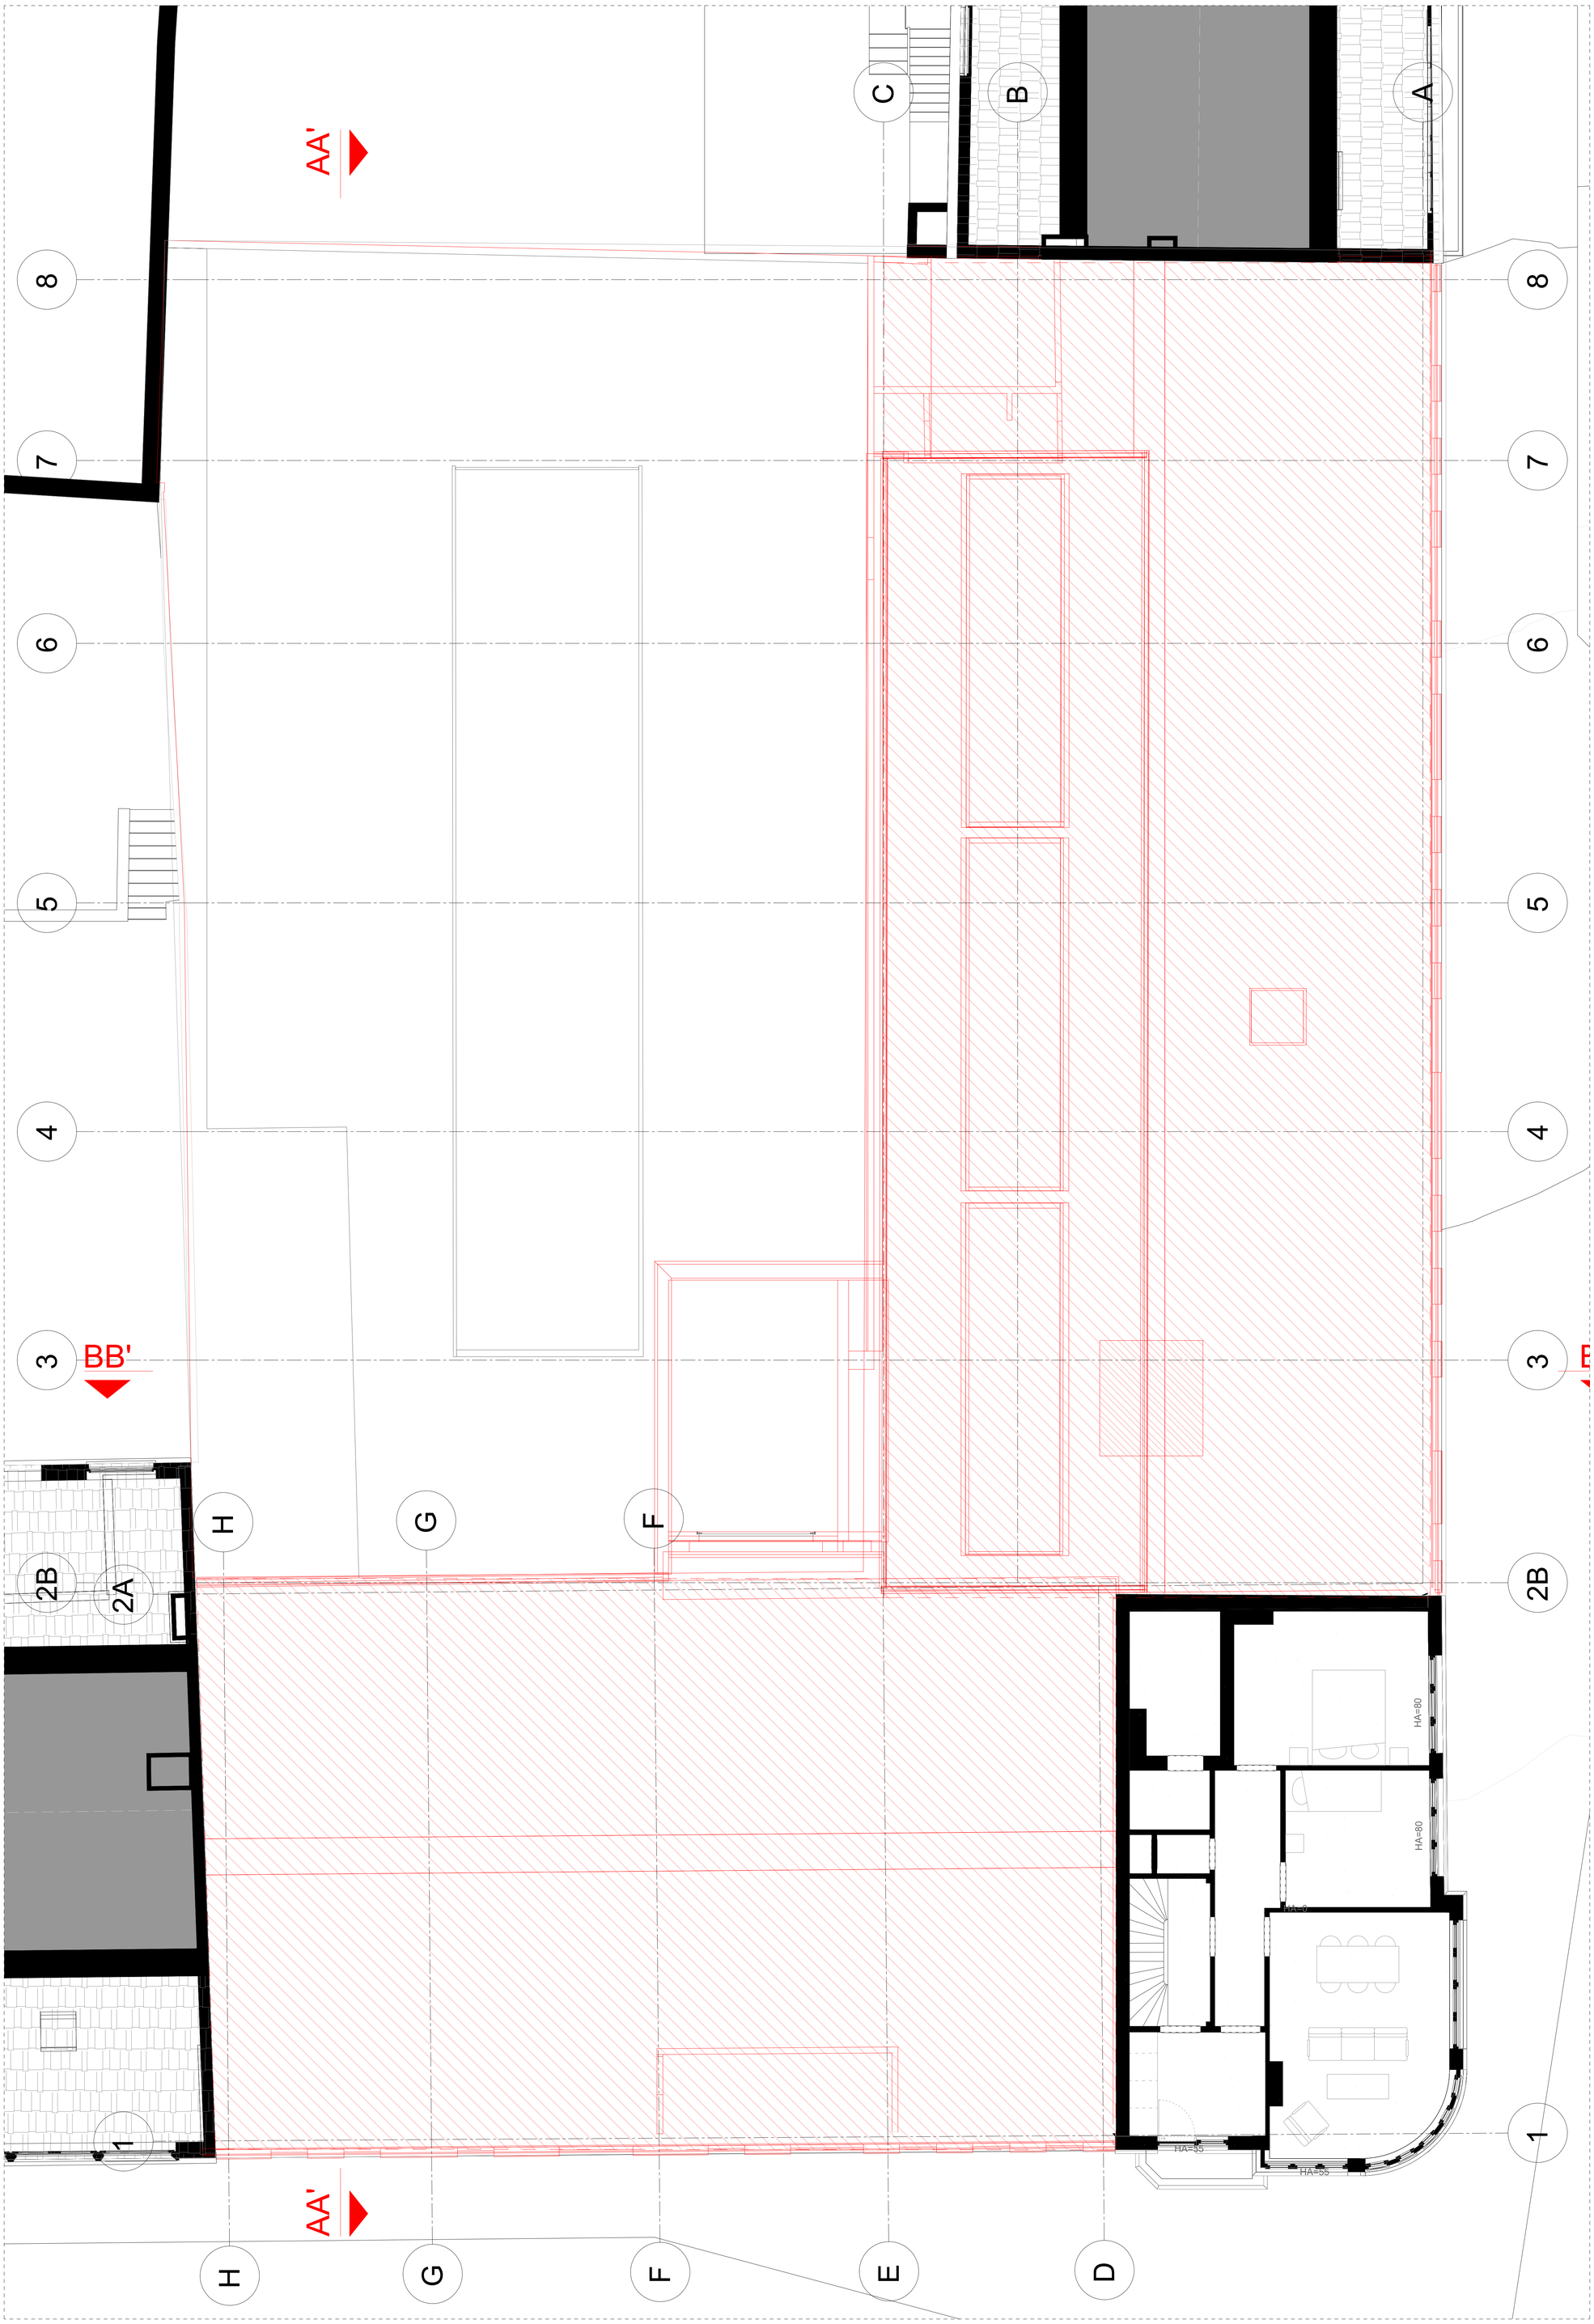

LÉGENDE EN PLAN

ARCHITECTURE

- Cloison / mur existant
- Poteau existant
- Démolition dalle / toiture
- Élements démolit

LÉGENDE EN FAÇADE

MATÉRIAUX

- (h) Capot métallique existant couleur : gris
- (i) Vitrine existante (inchangée)
- (j) Soubassement existant en béton silex (inchangée)
- (i) Vitrine existante (inchangée)
- (j) Soubassement existant en béton silex (inchangée)
- (n) Chassis aluminium existant
- (o) Porte sectionelle
- (p) Parement de façade en béton silex

Auderghem

Maître d'ouvrage **KORAMIC DEVELOPMENT SA**		
Auteur de projet **USAGES ARCHITECTURE**		
PEB : **Bureau d'Etudes Pluricité & Associés**		

Transformation et rénovation d'un ancien garage en 17 logements

Waversesteenweg 1682, 1160, Oudergem

Demande de Permis d'Urbanisme


SITUATION EXISTANTE ET DEMOLITION

#1 - PLAN D'ÉTAGE ET DÉMOLITION DE LA SITUATION EXISTANTE : TOITURE


HISTORIQUE DES MODIFICATIONS

Indice	Date de l'indice	Modifications et remarques
1	14.07.2026	PU - REMISE PERMIS D'URBANISME

Echelle : 1/50	Orientation :	Date : 14.07.2026	N° Plan	INDICE 1
Dessiné par #### Vérifié par ####		Code document :		

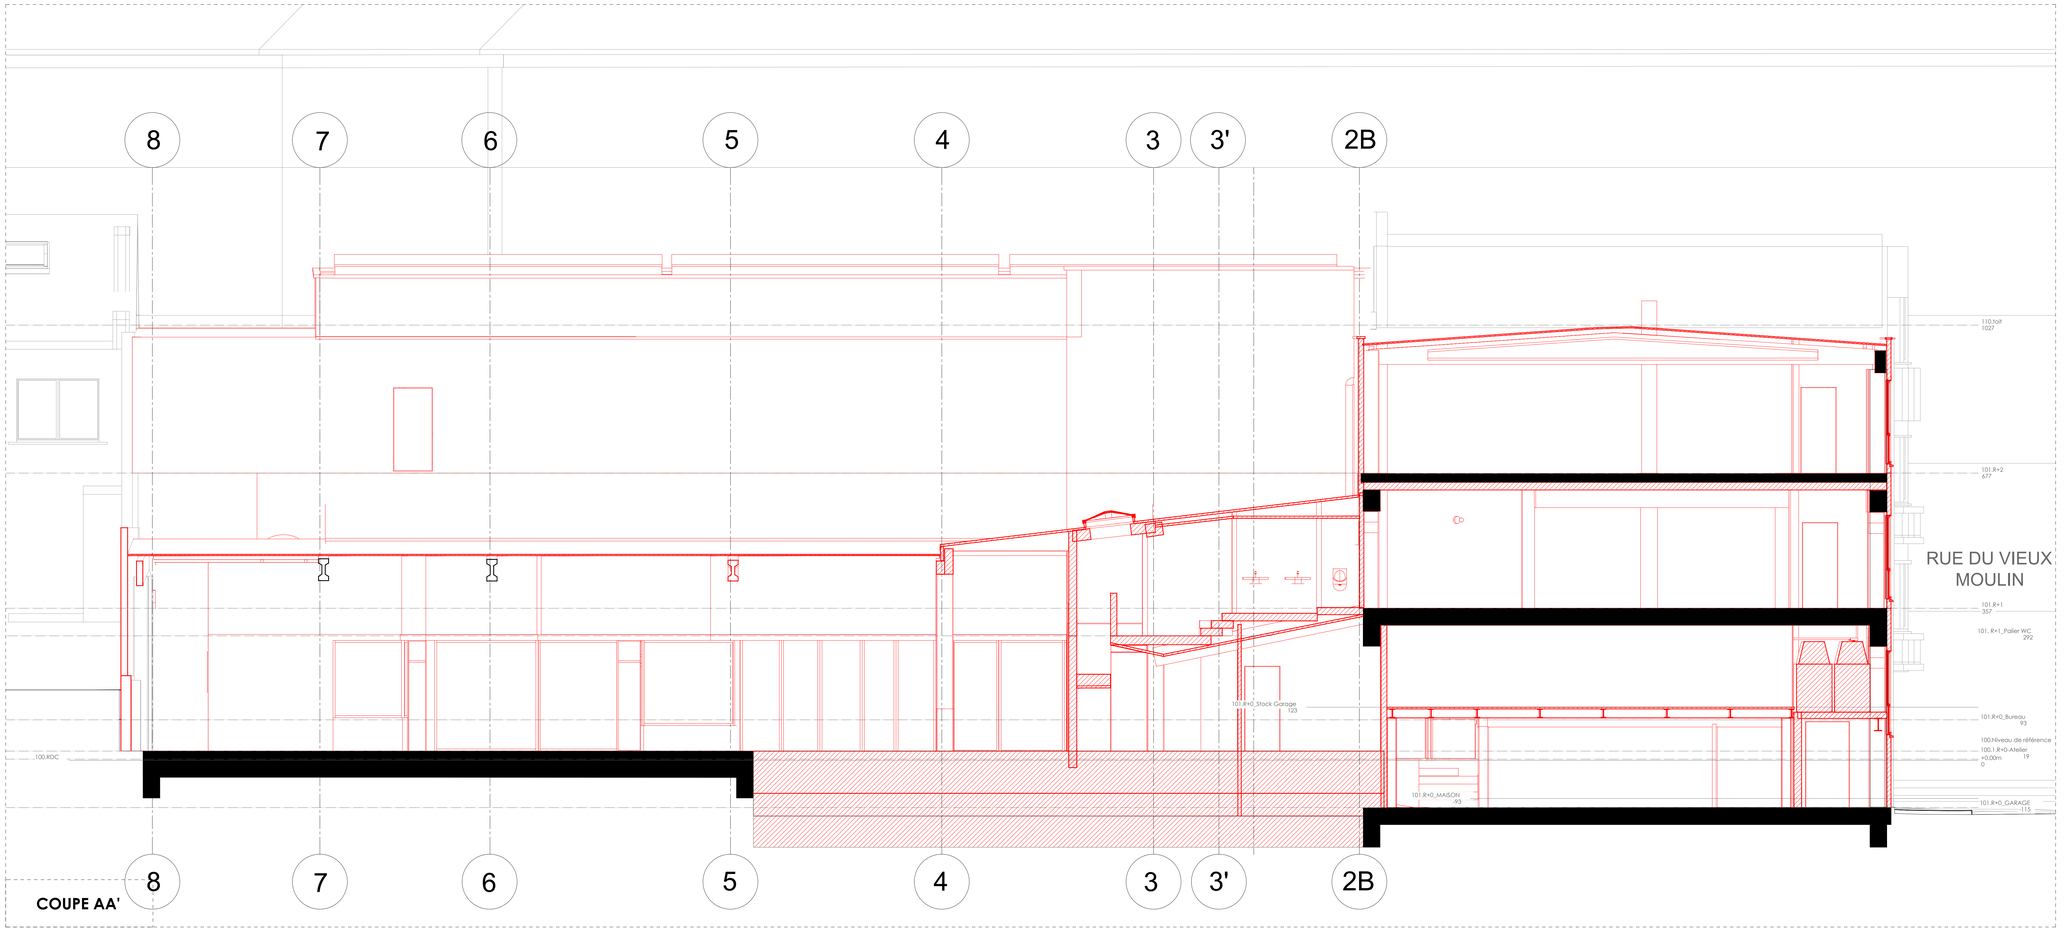

COUPE AA'

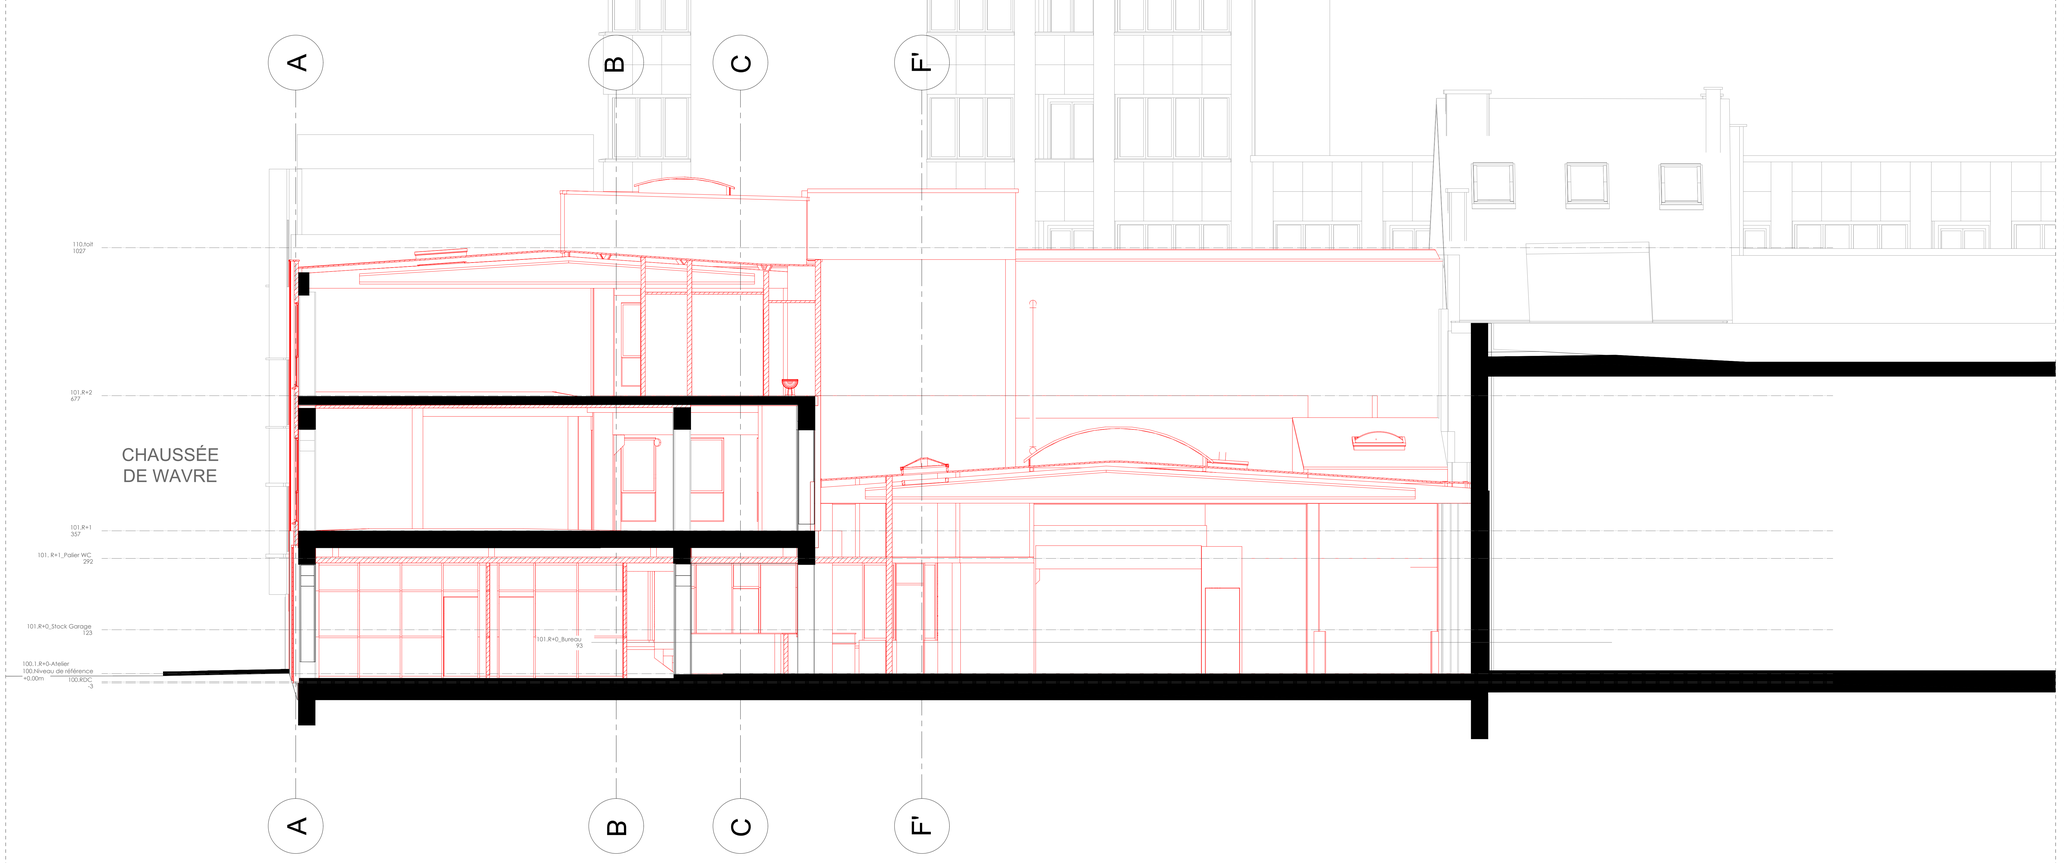

COUPE BB'

LÉGENDE EN PLAN

ARCHITECTURE

- Cloison / mur existant
- Poteau existant
- Démolition dalle / toiture
- Élements démolit

LÉGENDE EN FAÇADE

MATÉRIAUX

- h — Capot métallique existant couleur : gris
- i — Vitrine existante (inchangée)
- j — Soubassement existant en béton silex (inchangée)
- i — Vitrine existante (inchangée)
- j — Soubassement existant en béton silex (inchangée)
- n — Chassis aluminium existant
- o — Porte sectionelle
- p — Parement de façade en béton silex

Auderghem

Maître d'ouvrage **KORAMIC DEVELOPMENT SA**		
Auteur de projet **USAGES ARCHITECTURE**		
PEB : **Bureau d'Etudes Pluriclé & Associés**		

Transformation et rénovation d'un ancien garage en 17 logements

Waversesteenweg 1682, 1160, Oudergem

Demande de Permis d'Urbanisme


SITUATION EXISTANTE ET DEMOLITION

#1 - ÉLÉVATIONS ET COUPES AA' & BB' DE LA SITUATION EXISTANTE EN INTÉRIEUR D'ÎLOT.


HISTORIQUE DES MODIFICATIONS

Indice	Date de l'indice	Modifications et remarques
1	14.07.2026	PU - REMISE PERMIS D'URBANISME

Echelle : 1/50	Orientation :	Date : 14.07.2026	N° Plan	INDICE 1
Dessiné par #### / Vérifié par ####		Code document :		

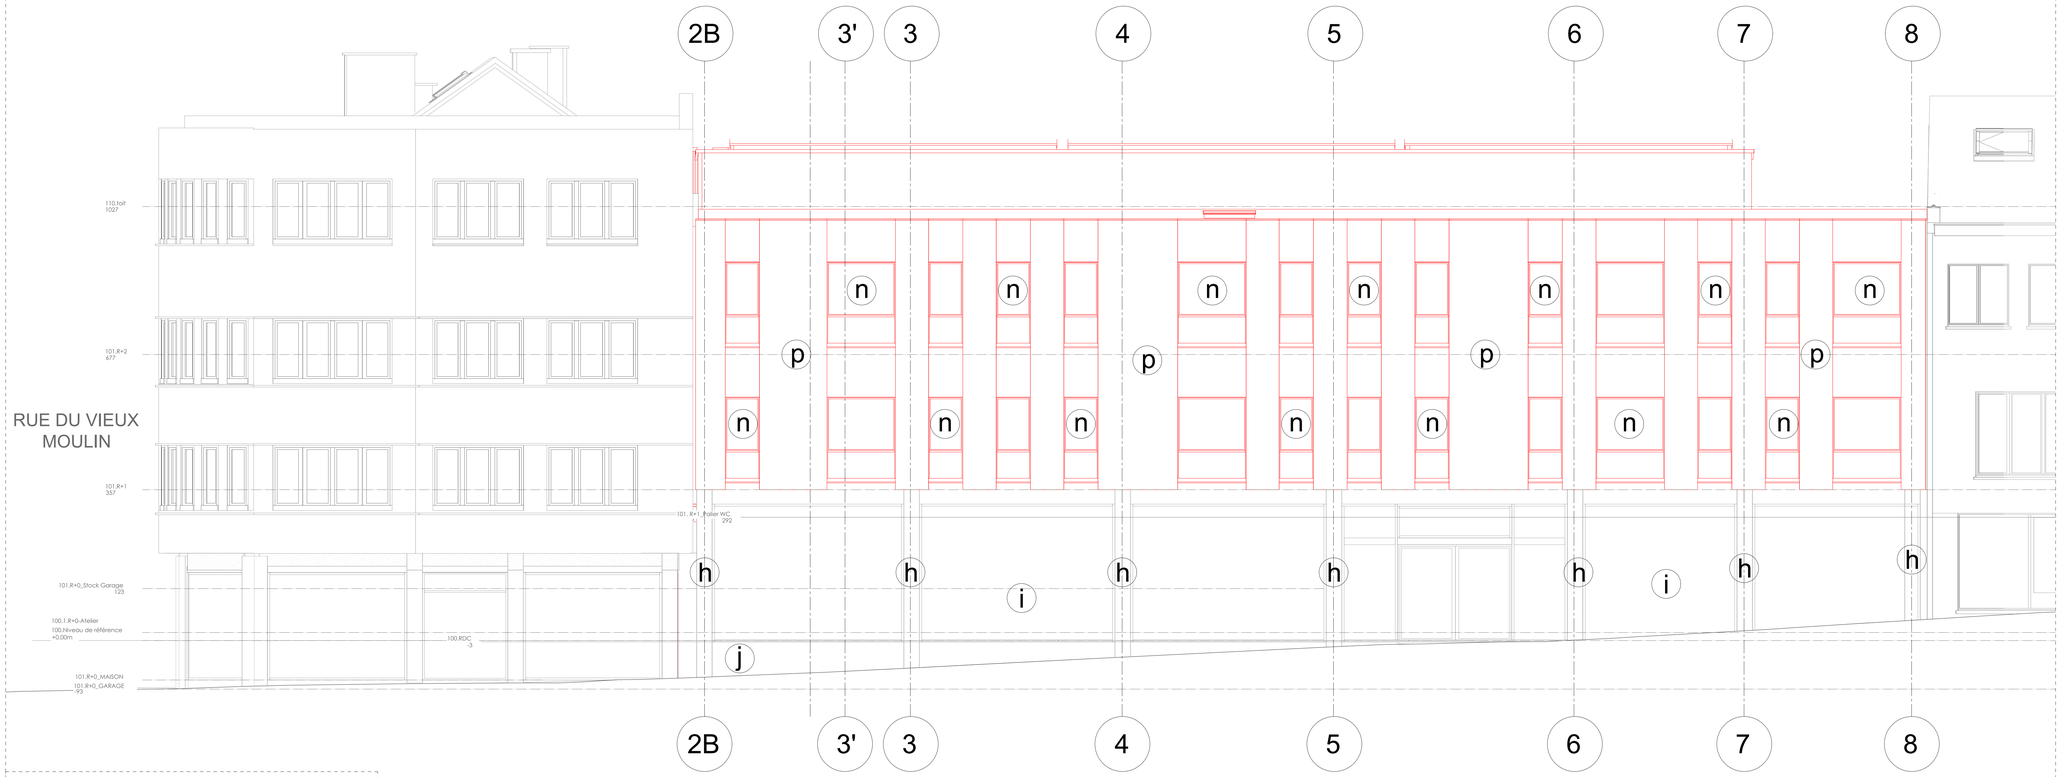

ÉLÉVATION SUD CHAUSSÉE DE WAVRE

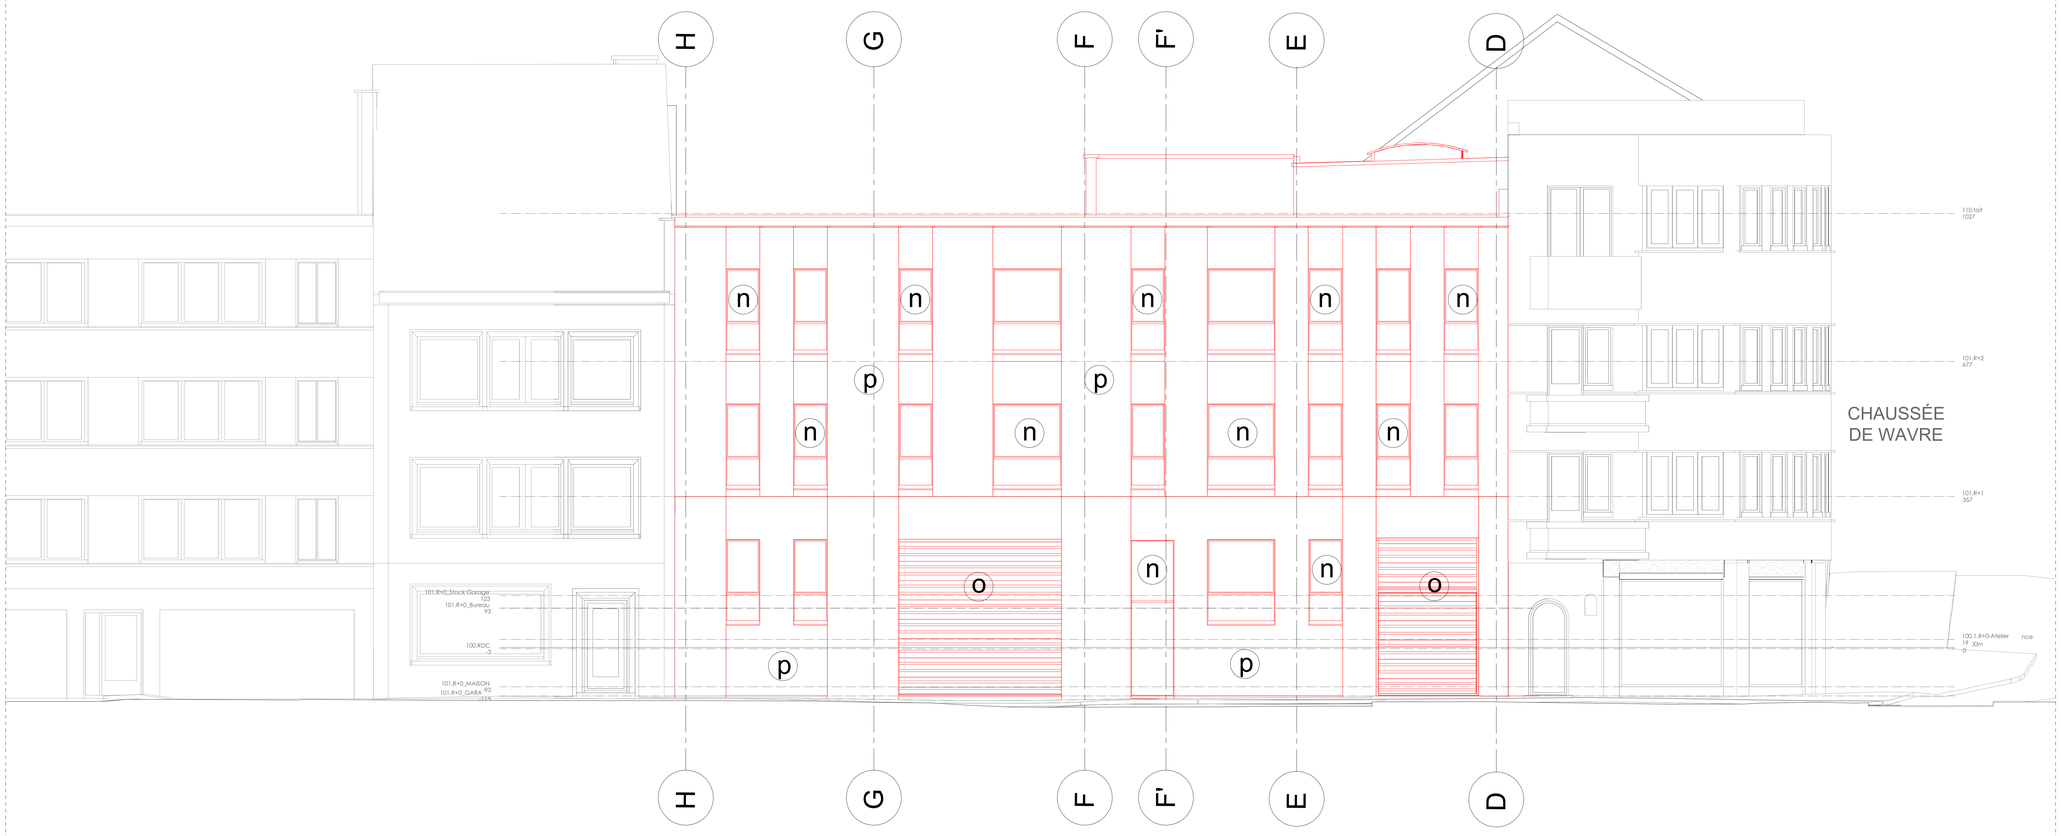

ÉLÉVATION OUEST RUE DU VIEUX MOULIN

LÉGENDE EN PLAN

ARCHITECTURE

- Cloison / mur existant
- Poteau existant
- Démolition dalle / toiture
- Élements démolit

LÉGENDE EN FAÇADE

MATÉRIAUX

- h — Capot métallique existant couleur : gris
- i — Vitrine existante (inchangée)
- j — Soubassement existant en béton silex (inchangée)
- i — Vitrine existante (inchangée)
- j — Soubassement existant en béton silex (inchangée)
- n — Chassis aluminium existant
- o — Porte sectionelle
- p — Parement de façade en béton silex

Auderghem

Maître d'ouvrage **KORAMIC DEVELOPMENT SA**		
Auteur de projet **USAGES ARCHITECTURE**		
PEB : **Bureau d'Etudes Pluricité & Associés**		

Transformation et rénovation d'un ancien garage en 17 logements

Waversesteenweg 1682, 1160, Oudergem

Demande de Permis d'Urbanisme

SITUATION EXISTANTE ET DEMOLITION

#1 - ÉLÉVATIONS ET DÉMOLITIONS DE LA SITUATION EXISTANTE DEPUIS LA CHAUSSÉE DE WAVRE ET LA RUE DU VIEUX MOULIN.

HISTORIQUE DES MODIFICATIONS

Indice	Date de l'indice	Modifications et remarques
1	14.07.2026	PU - REMISE PERMIS D'URBANISME

Echelle : 1/50	Orientation :	Date : 14.07.2026	N° Plan	INDICE 1
Dessiné par #### / Vérifié par ####		Code document :		



LÉGENDE EN PLAN

ARCHITECTURE

- Nouvelle cloison / Nouveau mur
- Cloison / mur existant
- Nouveaux éléments
- Nouveau poteau
- Poteau existant
- Trémie
- Echelle à crinoline
- Nouvel arbre feuillu
- Giration diamètre 1.50m
- Décalage mitoyen 1.90m

SURFACE

- Jardin commun
- Espace planté privatif
- Coursive, terrasse, balcon
- Circulation piéton
- Parking

LÉGENDE EN FAÇADE

MATÉRIAUX

- (a) Bardage d'aspect métallique couleur : gris moyen
- (b) Lame d'aspect métallique couleur : gris moyen
- (c) Garde-corps en bardage métallique perforé couleur : gris moyen
- (d) Cimentage sur structure existante extérieur couleur : gris
- (e) Balcons et garde-corps en structure acier couleur : gris moyen
- (f) Coursive en structure acier couleur : gris moyen
- (g) Châssis aluminium avec triple vitrage
- (h) Capot métallique existant couleur : gris
- (i) Vitrine existante (inchangée)
- (j) Soubassement existant en béton silex (inchangée)
- (k) Façade et portes en bardage métallique perforé couleur : gris moyen
- (l) Portes d'entrées et bardage en bois
- (m) Echelle à crinoline couleur : gris

Auderghem

Maître d'ouvrage : **KORAMIC DEVELOPMENT SA**		
Auteur de projet : **USAGES ARCHITECTURE**		
PEB : **Bureau d'Etudes Pluriclié & Associés**		

Transformation et rénovation d'un ancien garage en 17 logements

Waversesteenweg 1682, 1160, Oudergem

Demande de Permis d'Urbanisme

SITUATION PROJETÉE

#1 - PLAN D'ÉTAGE DE LA SITUATION PROJETÉE : REZ-DE-CHAUSSÉE

HISTORIQUE DES MODIFICATIONS

Indice	Date de l'indice	Modifications et remarques
1	14.07.2026	PU - REMISE PERMIS D'URBANISME

Echelle : 1/50	Orientation :	Date : 14.07.2026	N° Plan	INDICE 1
Dessiné par #### Vérifié par ####		Code document :		

LÉGENDE EN PLAN

ARCHITECTURE

- Nouvelle cloison / Nouveau mur
- Cloison / mur existant
- Nouveaux éléments
- Nouveau poteau
- Poteau existant
- Trémie
- Echelle à crinoline
- Nouvel arbre feuillu
- Giration diamètre 1.50m
- Décalage mitoyen 1.90m

SURFACE

- Jardin commun
- Espace planté privatif
- Coursive, terrasse, balcon
- Circulation piéton
- Parking

LÉGENDE EN FAÇADE

MATÉRIAUX

- (a) Bardage d'aspect métallique couleur : gris moyen
- (b) Lame d'aspect métallique couleur : gris moyen
- (c) Garde-corps en bardage métallique perforé couleur : gris moyen
- (d) Cimentage sur structure existante extérieur couleur : gris
- (e) Balcons et garde-corps en structure acier couleur : gris moyen
- (f) Coursive en structure acier couleur : gris moyen
- (g) Châssis aluminium avec triple vitrage
- (h) Capot métallique existant couleur : gris
- (i) Vitrine existante (inchangée)
- (j) Soubassement existant en béton silex (inchangée)
- (k) Façade et portes en bardage métallique perforé couleur : gris moyen
- (l) Portes d'entrées et bardage en bois
- (m) Echelle à crinoline couleur : gris

Auderghem

Maître d'ouvrage : **KORAMIC DEVELOPMENT SA**		
Auteur de projet : **USAGES ARCHITECTURE**		
PEB : **Bureau d'Etudes Pluricité & Associés**		

Transformation et rénovation d'un ancien garage en 17 logements

Waversesteenweg 1682, 1160, Oudergem

Demande de Permis d'Urbanisme


SITUATION PROJETÉE

#1 - PLAN D'ÉTAGE DE LA SITUATION PROJETÉE : R+1

HISTORIQUE DES MODIFICATIONS

Indice	Date de l'indice	Modifications et remarques
1	14.07.2026	PU - REMISE PERMIS D'URBANISME

Echelle : 1/50	Orientation :	Date : 14.07.2026	N° Plan	INDICE 1
Dessiné par #### Vérifié par ####		Code document :		

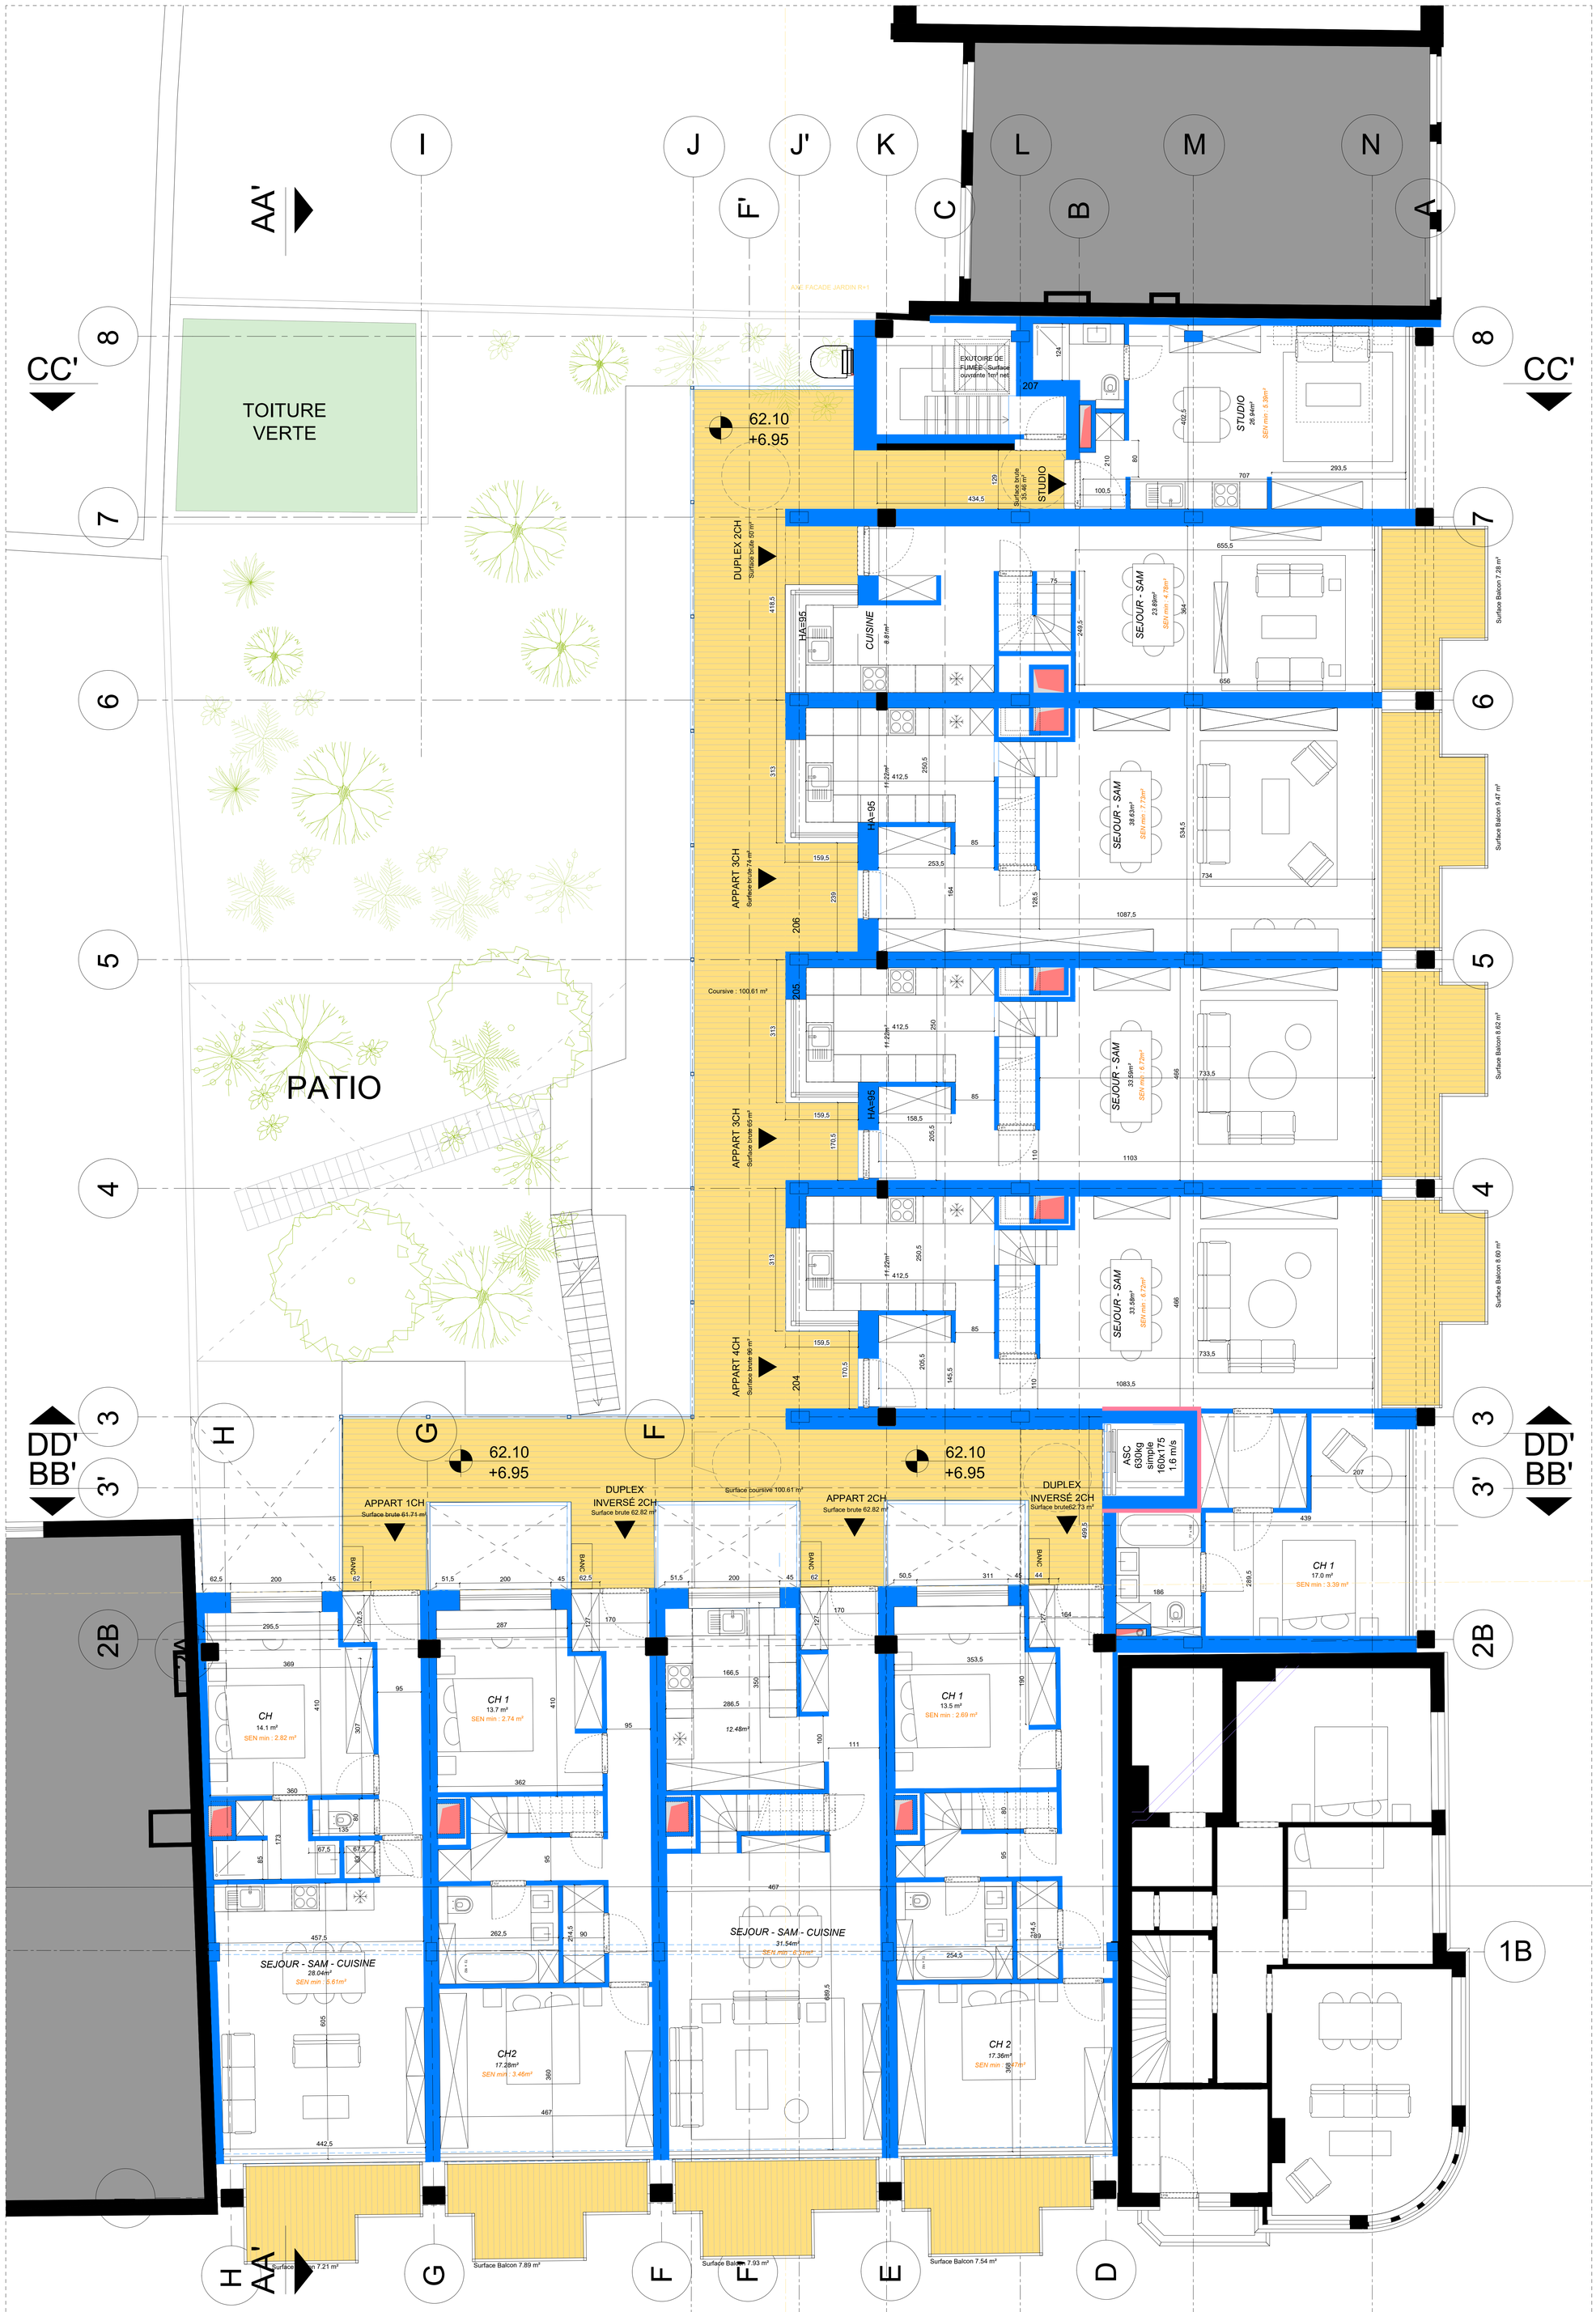

LÉGENDE EN PLAN

ARCHITECTURE

- Nouvelle cloison / Nouveau mur
- Cloison / mur existant
- Nouveaux éléments
- Nouveau poteau
- Poteau existant
- Trémie
- Echelle à crinoline
- Nouvel arbre feuillu
- Giration diamètre 1.50m
- Décalage mitoyen 1.90m

SURFACE

- Jardin commun
- Espace planté privatif
- Coursive, terrasse, balcon
- Circulation piéton
- Parking

LÉGENDE EN FAÇADE

MATÉRIAUX

- (a) Bardage d'aspect métallique couleur : gris moyen
- (b) Lame d'aspect métallique couleur : gris moyen
- (c) Garde-corps en bardage métallique perforé couleur : gris moyen
- (d) Cimentage sur structure existante extérieur couleur : gris
- (e) Balcons et garde-corps en structure acier couleur : gris moyen
- (f) Coursive en structure acier couleur : gris moyen
- (g) Châssis aluminium avec triple vitrage
- (h) Capot métallique existant couleur : gris
- (i) Vitrine existante (inchangée)
- (j) Soubassement existant en béton silex (inchangée)
- (k) Façade et portes en bardage métallique perforé couleur : gris moyen
- (l) Portes d'entrées et bardage en bois
- (m) Echelle à crinoline couleur : gris

Auderghem

Maître d'ouvrage : **KORAMIC DEVELOPMENT SA**		
Auteur de projet : **USAGES ARCHITECTURE**		
PEB : **Bureau d'Etudes Pluricité & Associés**		

Transformation et rénovation d'un ancien garage en 17 logements

Waversesteenweg 1682, 1160, Oudergem

Demande de Permis d'Urbanisme


SITUATION PROJETÉE

#1 - PLAN D'ÉTAGE DE LA SITUATION PROJETÉE : R+2

HISTORIQUE DES MODIFICATIONS

Indice	Date de l'indice	Modifications et remarques
1	14.07.2026	PU - REMISE PERMIS D'URBANISME

Echelle : 1/50	Orientation :	Date : 14.07.2026	N° Plan	INDICE 1
Dessiné par #### Vérifié par ####		Code document :		

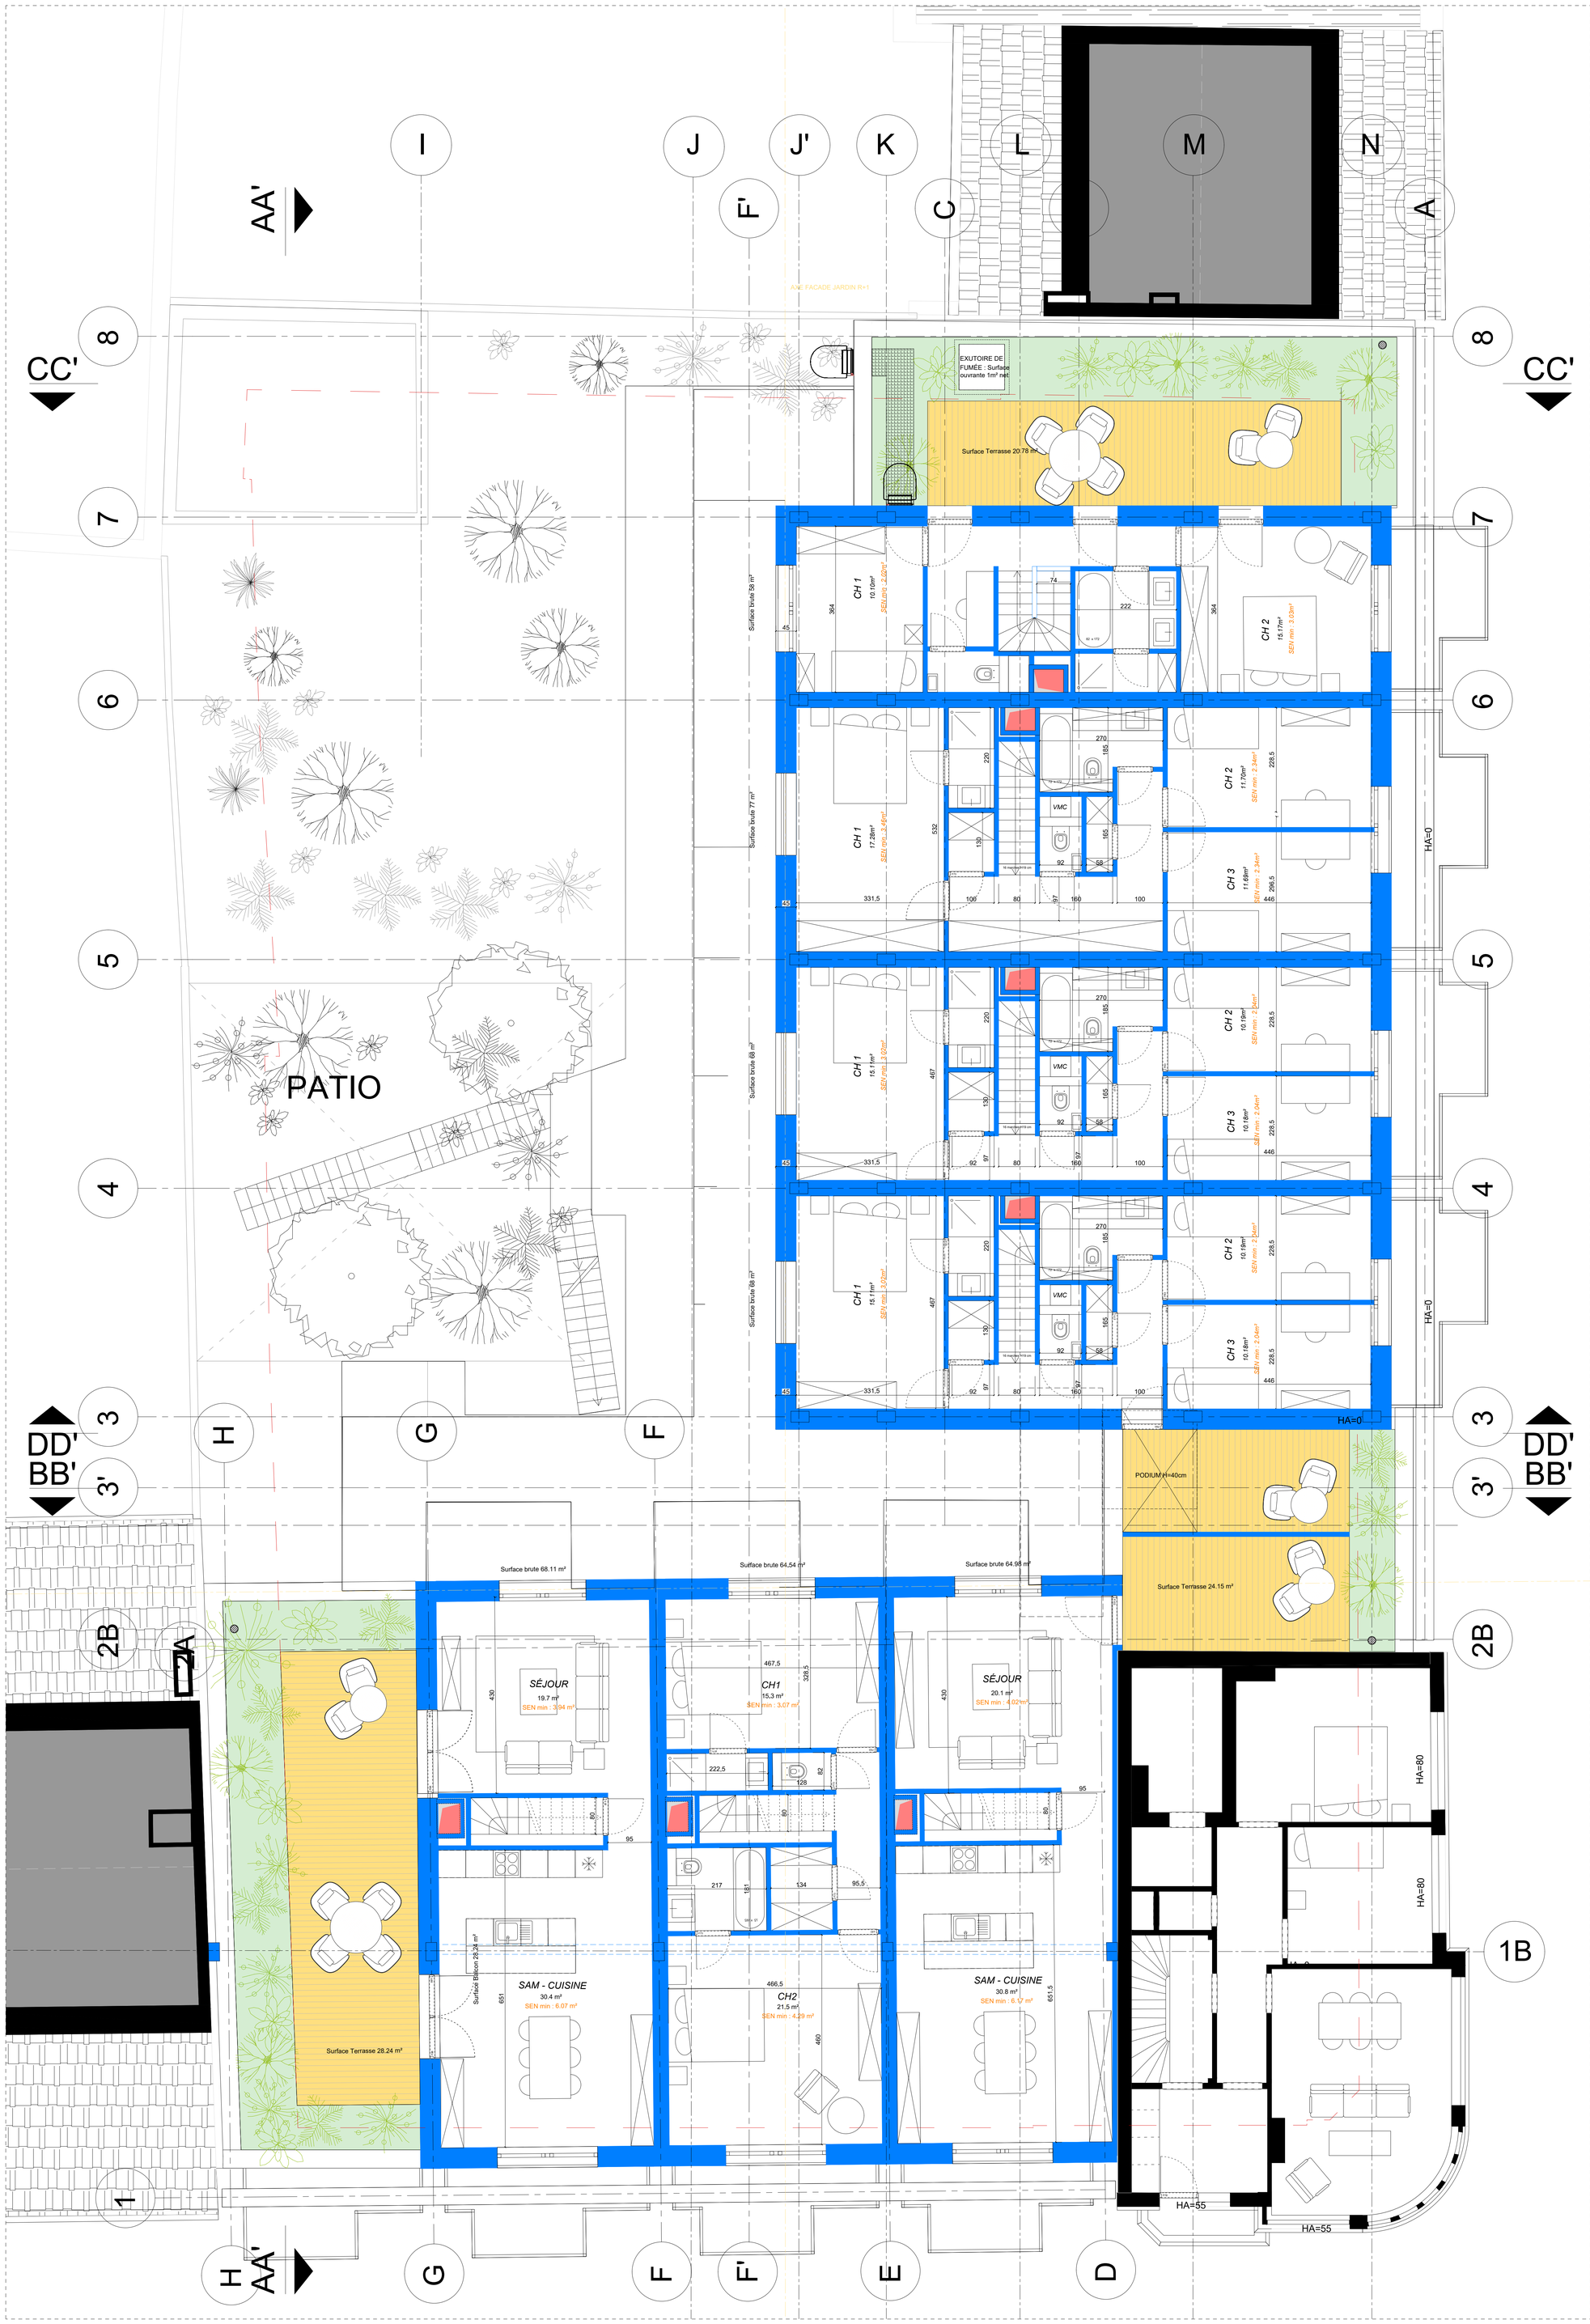

LÉGENDE EN PLAN

ARCHITECTURE

- Nouvelle cloison / Nouveau mur
- Cloison / mur existant
- Nouveaux éléments
- Nouveau poteau
- Poteau existant
- Trémie
- Echelle à crinoline
- Nouvel arbre feuillu
- Giration diamètre 1.50m
- Décalage mitoyen 1.90m

SURFACE

- Jardin commun
- Espace planté privatif
- Coursive, terrasse, balcon
- Circulation piéton
- Parking

LÉGENDE EN FAÇADE

MATÉRIAUX

- (a) Bardage d'aspect métallique couleur : gris moyen
- (b) Lame d'aspect métallique couleur : gris moyen
- (c) Garde-corps en bardage métallique perforé couleur : gris moyen
- (d) Cimentage sur structure existante extérieur couleur : gris
- (e) Balcons et garde-corps en structure acier couleur : gris moyen
- (f) Coursive en structure acier couleur : gris moyen
- (g) Châssis aluminium avec triple vitrage
- (h) Capot métallique existant couleur : gris
- (i) Vitrine existante (inchangée)
- (j) Soubassement existant en béton silex (inchangée)
- (k) Façade et portes en bardage métallique perforé couleur : gris moyen
- (l) Portes d'entrées et bardage en bois
- (m) Echelle à crinoline couleur : gris

Auderghem

Maître d'ouvrage : **KORAMIC DEVELOPMENT SA**		
Auteur de projet : **USAGES ARCHITECTURE**		
PEB : **Bureau d'Etudes Pluricité & Associés**		

Transformation et rénovation d'un ancien garage en 17 logements

Waversesteenweg 1682, 1160, Oudergem

Demande de Permis d'Urbanisme


SITUATION PROJETÉE

#1 - PLAN D'ÉTAGE DE LA SITUATION PROJETÉE : R+3

HISTORIQUE DES MODIFICATIONS

Indice	Date de l'indice	Modifications et remarques
1	14.07.2026	PU - REMISE PERMIS D'URBANISME

Echelle : 1/50	Orientation :	Date : 14.07.2026	N° Plan	INDICE 1
Dessiné par #### Vérifié par ####		Code document :		

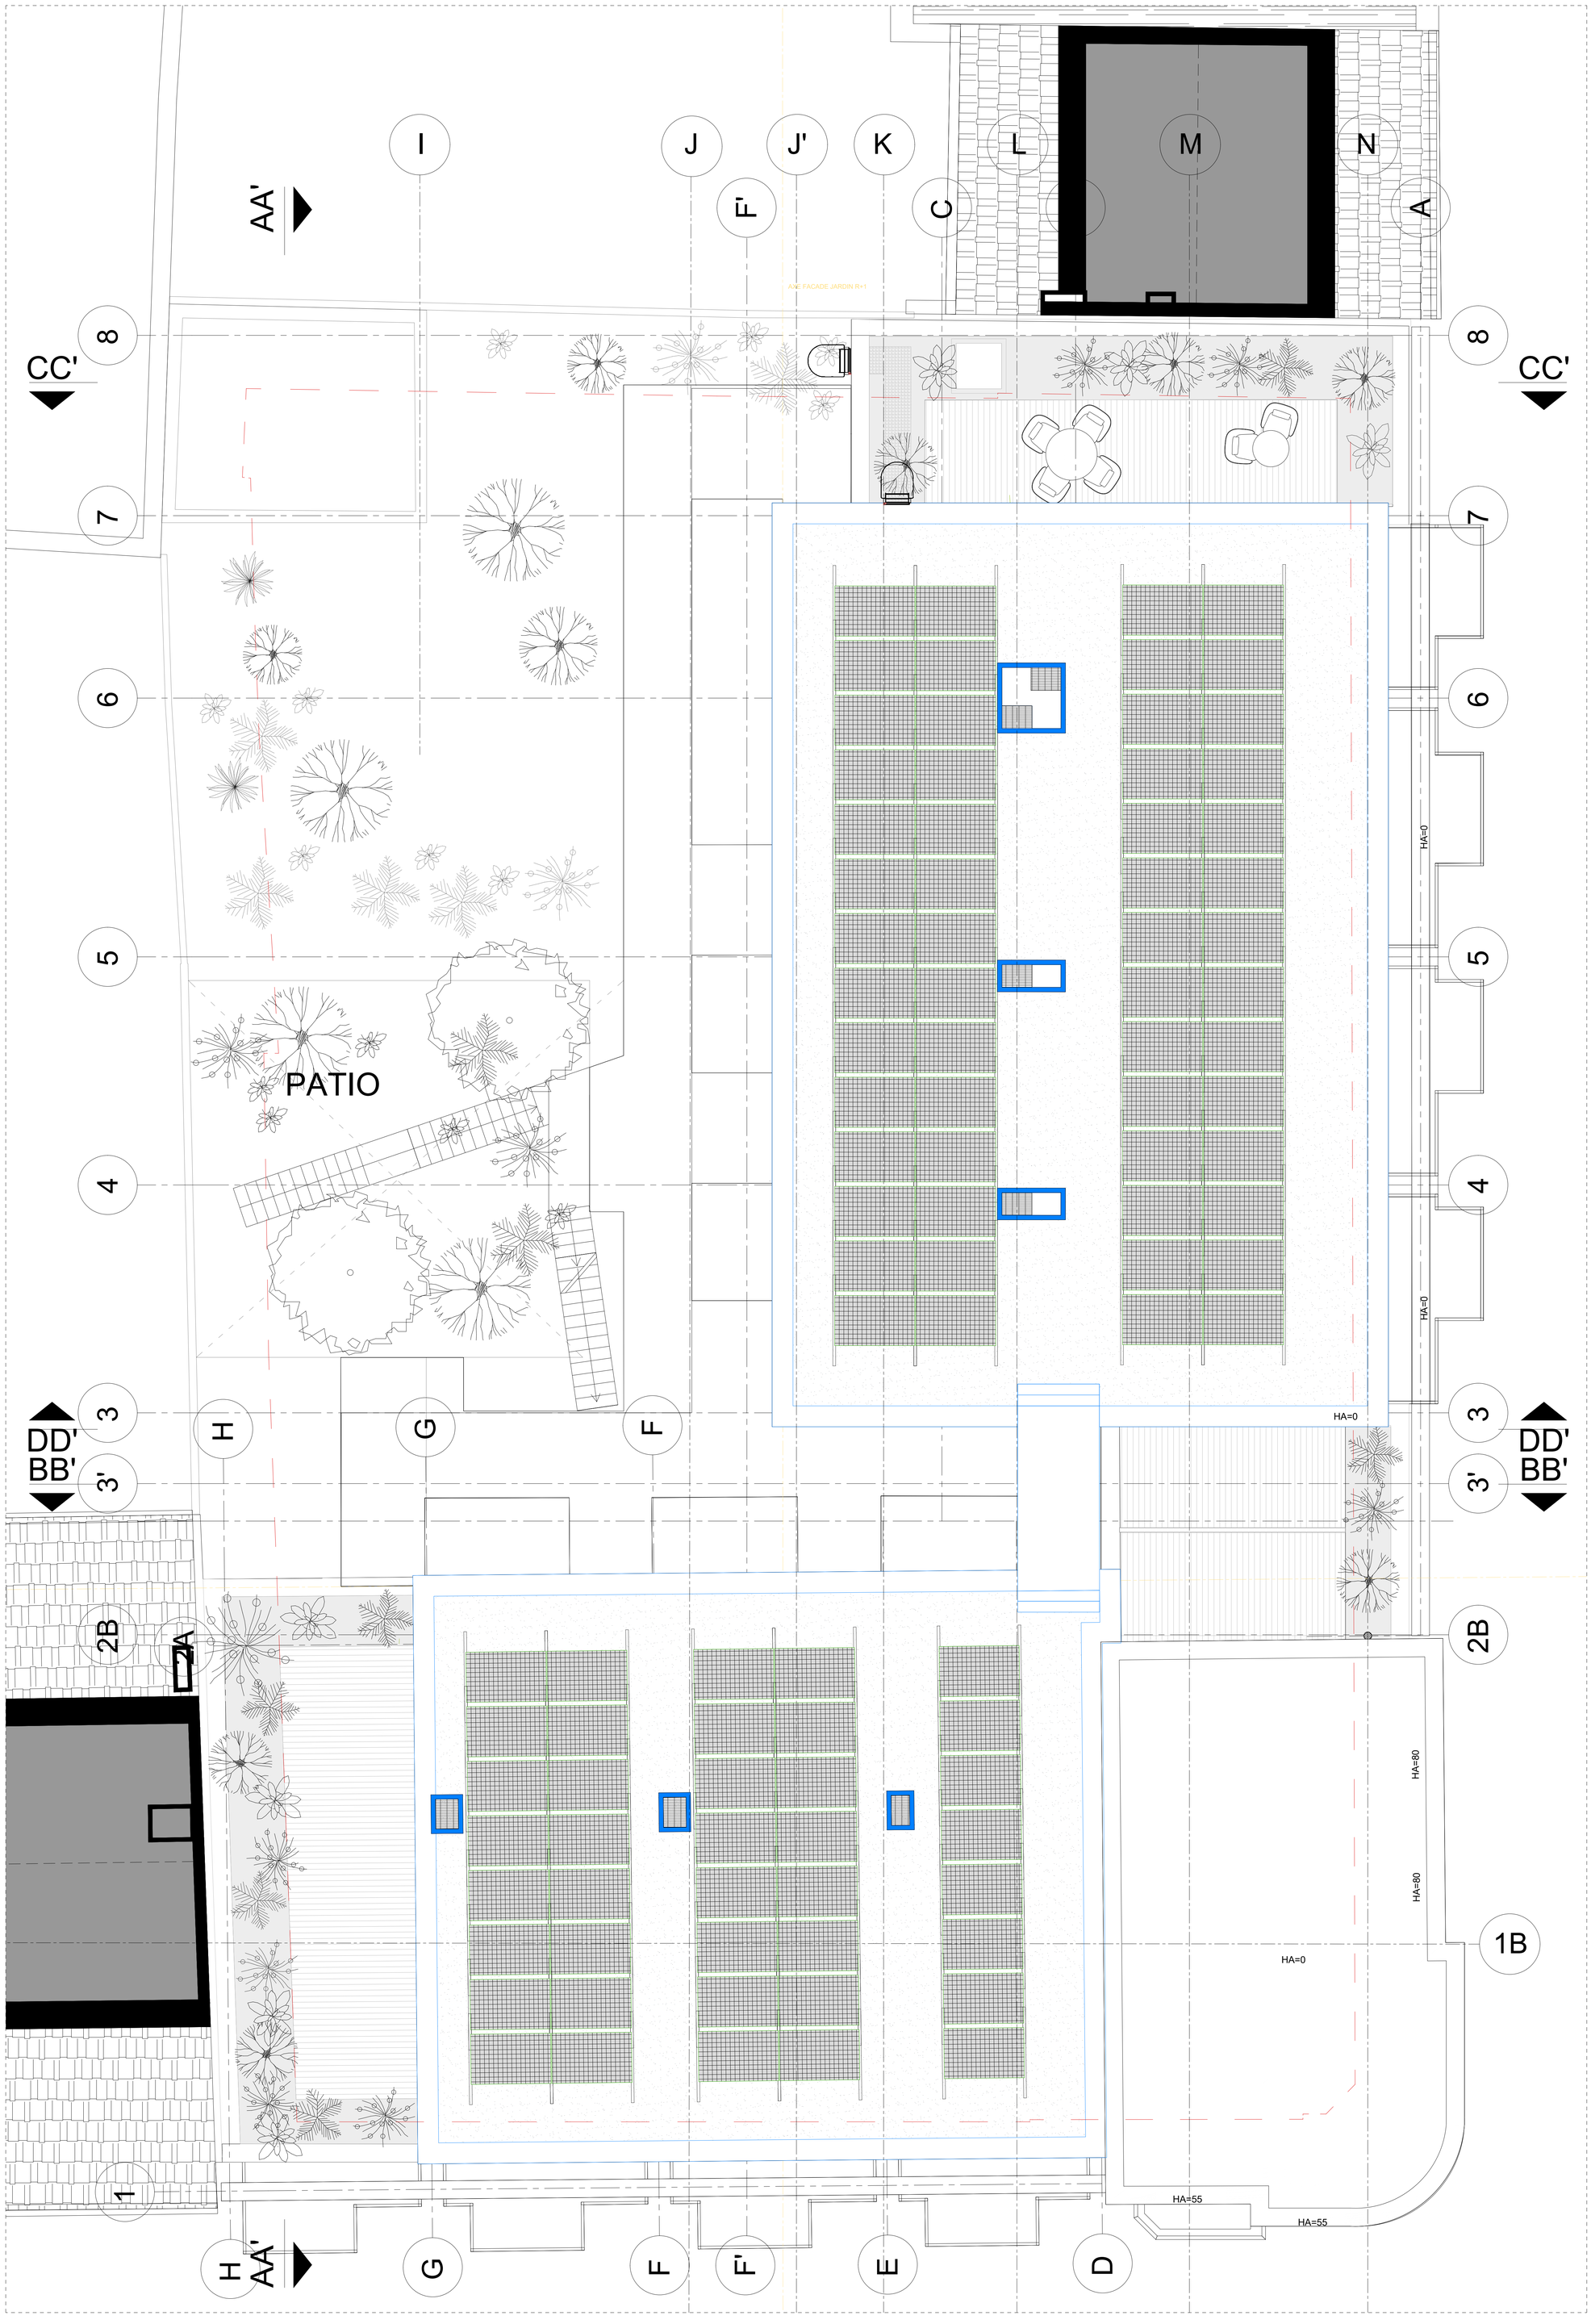

LÉGENDE EN PLAN

ARCHITECTURE

- Nouvelle cloison / Nouveau mur
- Cloison / mur existant
- Nouveaux éléments
- Nouveau poteau
- Poteau existant
- Trémie
- Echelle à crinoline
- Nouvel arbre feuillu
- Giration diamètre 1.50m
- Décalage mitoyen 1.90m

SURFACE

- Jardin commun
- Espace planté privatif
- Coursive, terrasse, balcon
- Circulation piéton
- Parking

LÉGENDE EN FAÇADE

MATÉRIAUX

- (a) Bardage d'aspect métallique couleur : gris moyen
- (b) Lame d'aspect métallique couleur : gris moyen
- (c) Garde-corps en bardage métallique perforé couleur : gris moyen
- (d) Cimentage sur structure existante extérieur couleur : gris
- (e) Balcons et garde-corps en structure acier couleur : gris moyen
- (f) Coursive en structure acier couleur : gris moyen
- (g) Châssis aluminium avec triple vitrage
- (h) Capot métallique existant couleur : gris
- (i) Vitrine existante (inchangée)
- (j) Soubassement existant en béton silex (inchangée)
- (k) Façade et portes en bardage métallique perforé couleur : gris moyen
- (l) Portes d'entrées et bardage en bois
- (m) Echelle à crinoline couleur : gris

Auderghem

Maître d'ouvrage : **KORAMIC DEVELOPMENT SA**		
Auteur de projet : **USAGES ARCHITECTURE**		
PEB : **Bureau d'Etudes Pluricité & Associés**		

Transformation et rénovation d'un ancien garage en 17 logements

Waversesteenweg 1682, 1160, Oudergem

Demande de Permis d'Urbanisme

SITUATION PROJETÉE

#1 - PLAN D'ÉTAGE DE LA SITUATION PROJETÉE : TOITURE

HISTORIQUE DES MODIFICATIONS

Indice	Date de l'indice	Modifications et remarques
1	14.07.2026	PU - REMISE PERMIS D'URBANISME

Echelle : 1/50	Orientation :	Date : 14.07.2026	N° Plan	INDICE 1
Dessiné par #### Vérifié par ####		Code document :		



ÉLÉVATION SUD CHAUSSÉE DE WAVRE



ÉLÉVATION OUEST RUE DU VIEUX MOULIN

LÉGENDE EN PLAN

ARCHITECTURE

- Nouvelle cloison / Nouveau mur
- Cloison / mur existant
- Nouveaux éléments
- Nouveau poteau
- Poteau existant
- Trémie
- Echelle à crinoline
- Nouvel arbre feuillu
- Giration diamètre 1.50m
- Décalage mitoyen 1.90m

SURFACE

- Jardin commun
- Espace planté privatif
- Coursive, terrasse, balcon
- Circulation piéton
- Parking

LÉGENDE EN FAÇADE

MATÉRIAUX

- a — Bardage d'aspect métallique couleur : gris moyen
- b — Lame d'aspect métallique couleur : gris moyen
- c — Garde-corps en bardage métallique perforé couleur : gris moyen
- d — Cimentage sur structure existante extérieur couleur : gris
- e — Balcons et garde-corps en structure acier couleur : gris moyen
- f — Coursive en structure acier couleur : gris moyen
- g — Châssis aluminium avec triple vitrage
- h — Capot métallique existant couleur : gris
- i — Vitrine existante (inchangée)
- j — Soubassement existant en béton silex (inchangée)
- k — Façade et portes en bardage métallique perforé couleur : gris moyen
- l — Portes d'entrées et bardage en bois
- m — Echelle à crinoline couleur : gris

Auderghem

Maître d'ouvrage : **KORAMIC DEVELOPMENT SA**		
Auteur de projet : **USAGES ARCHITECTURE**		
PEB : **Bureau d'Etudes Pluriché & Associés**		

Transformation et rénovation d'un ancien garage en 17 logements

Waversesteenweg 1682, 1160, Oudergem

Demande de Permis d'Urbanisme

SITUATION PROJETÉE

#1 - ÉLÉVATIONS DE LA SITUATION PROJETÉE DEPUIS LA CHAUSSÉE DE WAVRE ET LA RUE DU VIEUX MOULIN.

HISTORIQUE DES MODIFICATIONS

Indice	Date de l'indice	Modifications et remarques
1	14.07.2026	PU - REMISE PERMIS D'URBANISME

Echelle : 1/50	Orientation :	Date : 14.07.2026	N° Plan :	INDICE 1
Dessiné par #### / Vérifié par ####		Code document :		





LÉGENDE EN PLAN

ARCHITECTURE

- Nouvelle cloison / Nouveau mur
- Cloison / mur existant
- Nouveaux éléments
- Nouveau poteau
- Poteau existant
- Trémie
- Echelle à crinoline
- Nouvel arbre feuillu
- Giration diamètre 1.50m
- Décalage mitoyen 1.90m

SURFACE

- Jardin commun
- Espace planté privatif
- Coursive, terrasse, balcon
- Circulation piéton
- Parking

LÉGENDE EN FAÇADE

MATÉRIAUX

- a — Bardage d'aspect métallique couleur : gris moyen
- b — Lame d'aspect métallique couleur : gris moyen
- c — Garde-corps en bardage métallique perforé couleur : gris moyen
- d — Cimentage sur structure existante extérieur couleur : gris
- e — Balcons et garde-corps en structure acier couleur : gris moyen
- f — Coursive en structure acier couleur : gris moyen
- g — Châssis aluminium avec triple vitrage
- h — Capot métallique existant couleur : gris
- i — Vitrine existante (inchangée)
- j — Soubassement existant en béton silex (inchangée)
- k — Façade et portes en bardage métallique perforé couleur : gris moyen
- l — Portes d'entrées et bardage en bois
- m — Echelle à crinoline couleur : gris

Auderghem

Maître d'ouvrage	**KORAMIC DEVELOPMENT SA**	
Auteur de projet	**USAGES ARCHITECTURE**	
PEB :	**Bureau d'Etudes Pluricité & Associés**	

Transformation et rénovation d'un ancien garage en 17 logements

Waversesteenweg 1682, 1160, Oudergem

Demande de Permis d'Urbanisme

SITUATION PROJETÉE


#1 - ÉLÉVATIONS ET COUPES AA' & BB' DE LA SITUATION PROJETÉE EN INTÉRIEUR D'ÎLOT.

HISTORIQUE DES MODIFICATIONS

Indice	Date de l'indice	Modifications et remarques
1	14.07.2026	PU - REMISE PERMIS D'URBANISME

Echelle : 1/50	Orientation :	Date : 14.07.2026	N° Plan	INDICE 1
Dessiné par ####				
Vérifié par ####		Code document :		



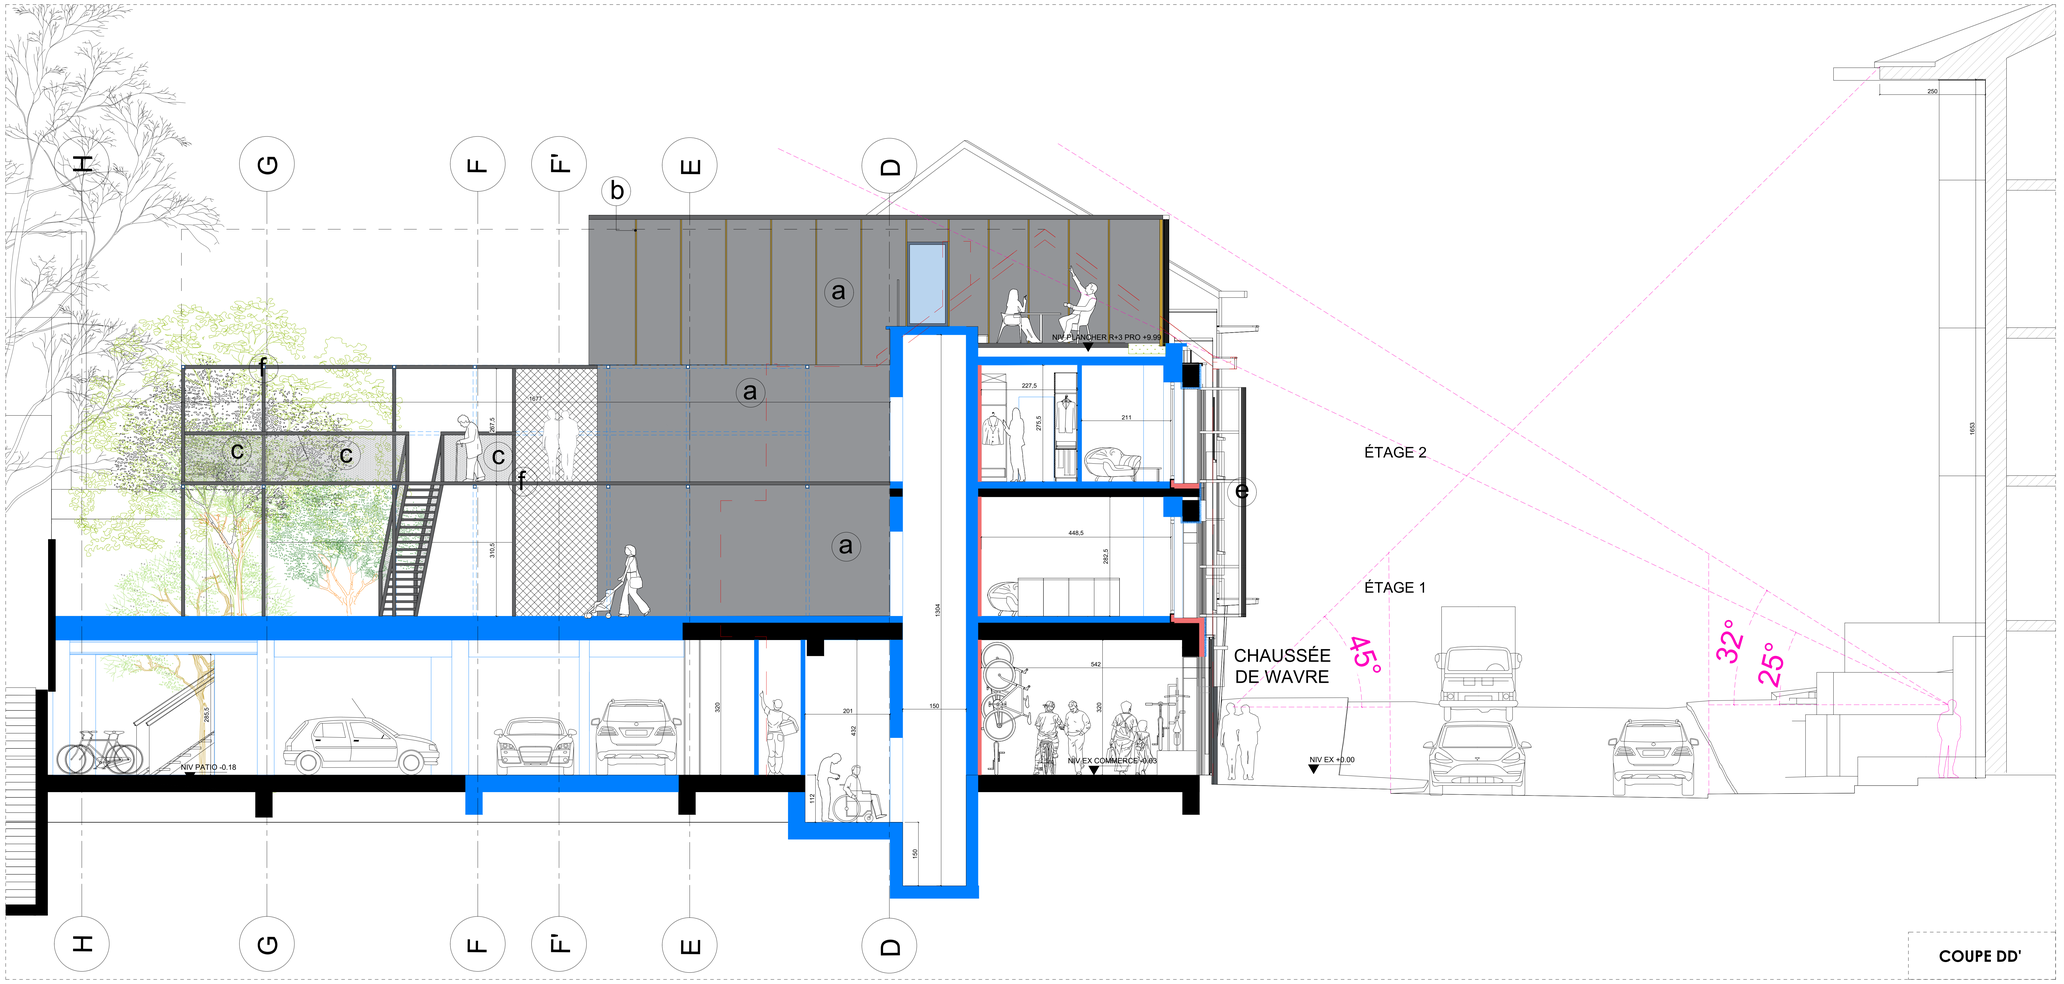

LÉGENDE EN PLAN

ARCHITECTURE

- Nouvelle cloison / Nouveau mur
- Cloison / mur existant
- Nouveaux éléments
- Nouveau poteau
- Poteau existant
- Trémie
- Echelle à crinoline
- Nouvel arbre feuillu
- Giration diamètre 1.50m
- Décalage mitoyen 1.90m

SURFACE

- Jardin commun
- Espace planté privatif
- Coursive, terrasse, balcon
- Circulation piéton
- Parking

LÉGENDE EN FAÇADE

MATÉRIAUX

- a — Bardage d'aspect métallique couleur : gris moyen
- b — Lame d'aspect métallique couleur : gris moyen
- c — Garde-corps en bardage métallique perforé couleur : gris moyen
- d — Cimentage sur structure existante extérieur couleur : gris
- e — Balcons et garde-corps en structure acier couleur : gris moyen
- f — Coursive en structure acier couleur : gris moyen
- g — Châssis aluminium avec triple vitrage
- h — Capot métallique existant couleur : gris
- i — Vitrine existante (inchangée)
- j — Soubassement existant en béton silex (inchangée)
- k — Façade et portes en bardage métallique perforé couleur : gris moyen
- l — Portes d'entrées et bardage en bois
- m — Echelle à crinoline couleur : gris

Auderghem

Maître d'ouvrage: **KORAMIC DEVELOPMENT SA**		
Auteur de projet: **USAGES ARCHITECTURE**		
PEB : **Bureau d'Etudes Pluricité & Associé•**		

Transformation et rénovation d'un ancien garage en 17 logements

Waversesteenweg 1682, 1160, Oudergem

Demande de Permis d'Urbanisme

SITUATION PROJETÉE

#1 - ÉLÉVATIONS ET COUPES CC' & DD' DE LA SITUATION PROJETÉE EN INTÉRIEUR D'ÎLOT.

HISTORIQUE DES MODIFICATIONS

Indice	Date de l'indice	Modifications et remarques
1	14.07.2026	PU - REMISE PERMIS D'URBANISME

Echelle : 1/50	Orientation :	Date : 14.07.2026	N° Plan	INDICE 1
Dessiné par ####				
Vérifié par ####		Code document :		