


- LEGENDE DE MATERIAUX
- 1-Tuiles terre cuite rouges
  - 2-Corniche bois blanc
  - 3-Corniche bois brun
  - 4-Revêtement gris foncé
  - 5-Brque beige émaillée
  - 6-Carnelage beige
  - 7-Carnelage bleu ciel émaillé
  - 8-Enduit beige
  - 9-Pierre naturelle
  - 10-Châssis alu anthracite
  - 11-Châssis PVC brun foncé
  - 12-Châssis PVC blanc
  - 13-DEP zinc
  - 14-Garde-corps bois
  - 15-Boîte aux lettres intégrée
  - 16-Antenne parabolique
  - 17-Bouche d'évacuation

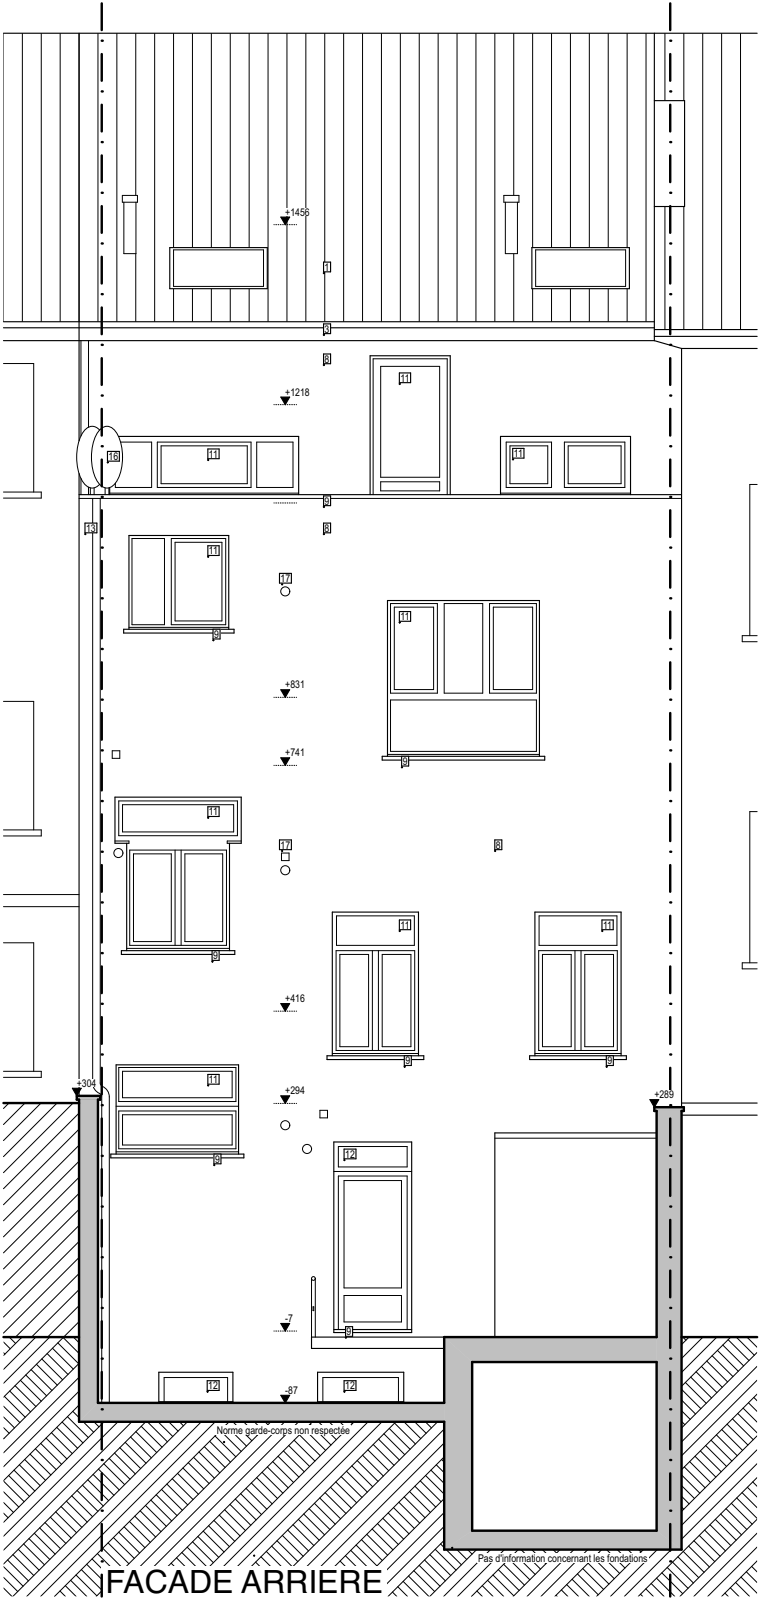

## SITUATION DE FAIT - FACADES ET COUPE

25-27 rue Geefs, 1030 schaarbeek

ARCHITECTE

Mr. Romain VERVA

80 rue Zandbeek à 1180, Uccle

Mail: info@archi-peb.be - Tél: 0472/41 10 87

Régularisation et transformation d'un immeuble

DEMANDEUR

10-03-2025

1/100