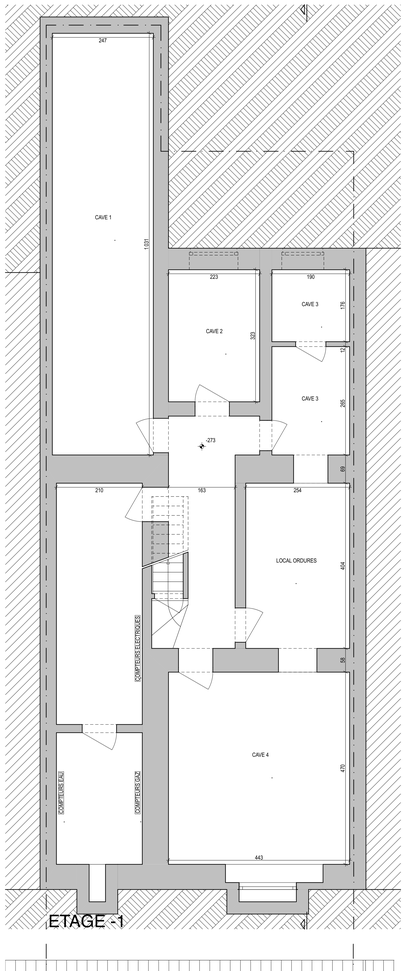

ETAGE -1

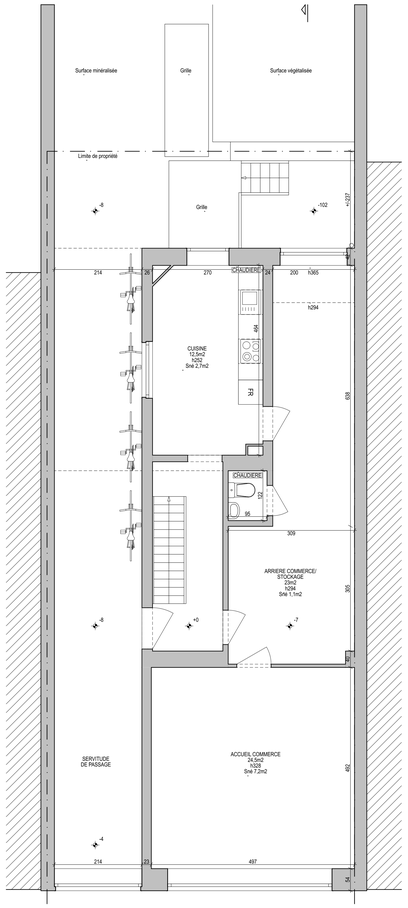

ETAGE +0

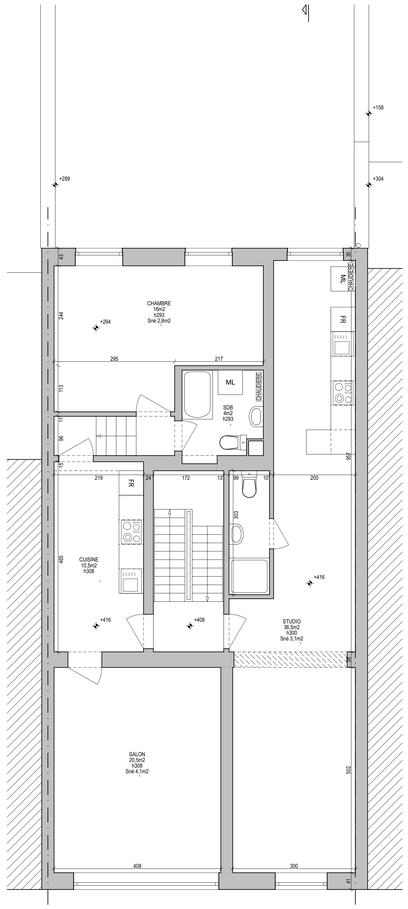

ETAGE +1

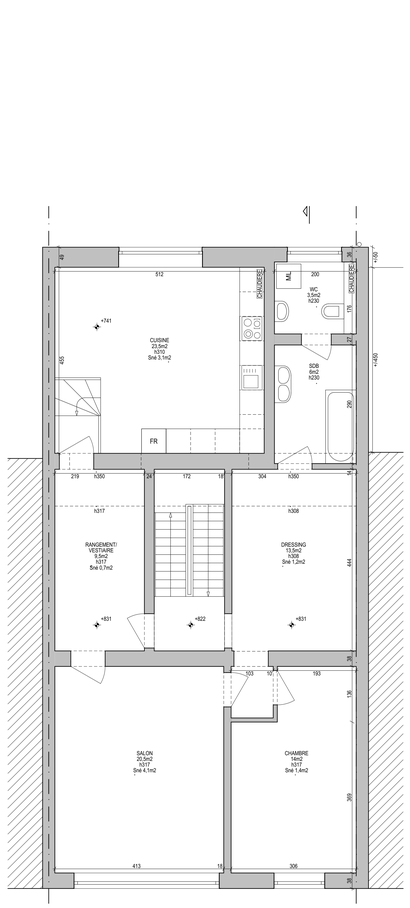

ETAGE +2

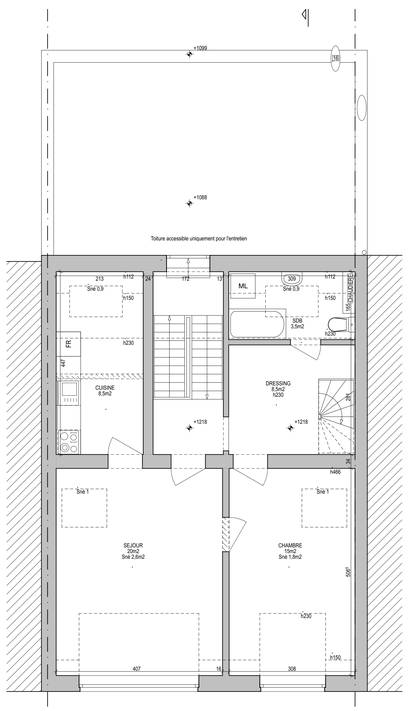

ETAGE +3

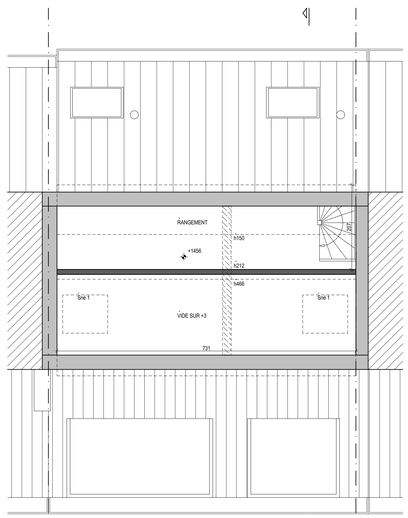

ETAGE +4

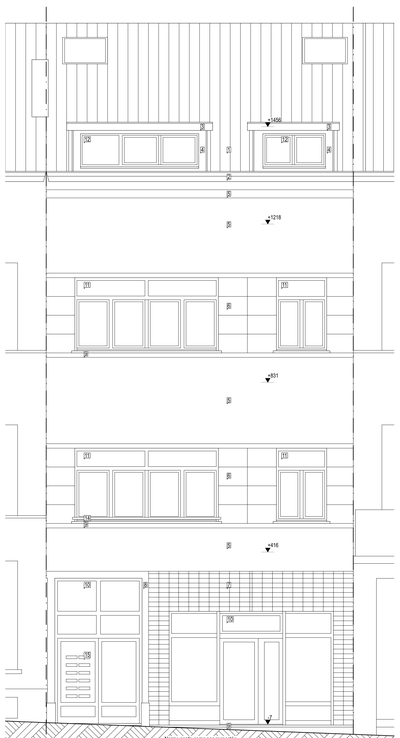

FACADE AVANT

COUPE

LEGENDE DE MATERIAUX

1-Tuiles terre cuite rouges
2-Corniche bois blanc
3-Corniche bois brun
4-Revêtement gris foncé
5-Brique beige émaillée
6-Carrelage beige
7-Carrelage bleu ciel émaillé
8-Enduit beige
9-Châssis PVC gris
10-Châssis alu anthracite
11-Châssis PVC brun foncé
12-Châssis PVC blanc
13-DEP zinc
14-Garde-corps bois
15-Boîte aux lettres intégrée
16-Antenne parabolique
17-Bouche d'évacuation

A DéMOLIR

A CONSTRUIRE

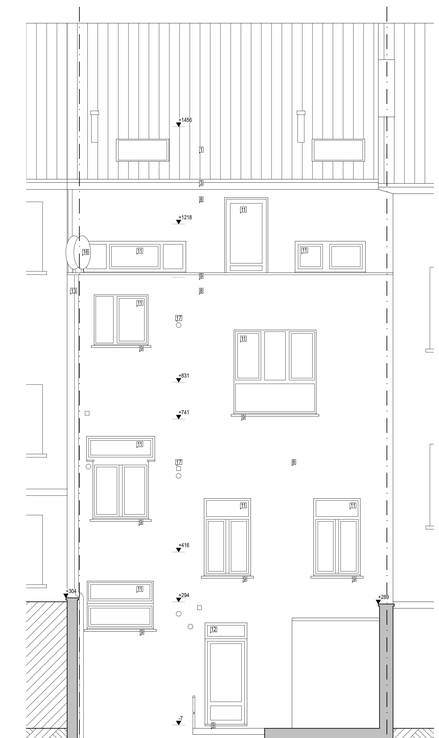

FACADE ARRIERE

1/500

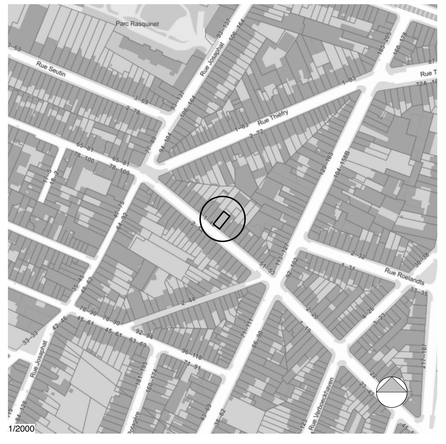

1/2000

GEEFS
25-27 rue Geefs
1030 schaerbeek

MAITRE DE L'OUVRAGE

ARCHITECTE

M. Romain VERVA
80 rue Zandbeek
1180 Uccle
info@archi-peb.be
0472411087

ETUDE

REGULARISATION ET TRANSFORMATION D'UN IMMEUBLE

CONTENU

SITUATION PROJETEE
- FACADE AVANT
- FACADE ARRIERE
- COUPE
- ETAGE -1
- ETAGE +0
- ETAGE +1
- ETAGE +2
- ETAGE +3
- ETAGE +4
- LOCALISATION 1/2000
- IMPLANTATION 1/500

REMARQUES

ECHELLE
1/50

DATE
10-03-2025

Ces plans nécessitent une demande de régularisation. L'Architecte n'est pas responsable pour la construction entamée.
Les cotes sont à vérifier sur place. Le forme et la dimension des éléments de structure sont données à titre indicatif.
Toutes les cotes sont à vérifier sur place. La forme et la dimension des éléments de structure sont données à titre indicatif.
Le Maître d'ouvrage est informé du non respect de certaines normes et prend la responsabilité de ne pas mettre aux normes son bâtiment.
Ce document est la propriété exclusive de l'Architecte. Il ne peut être communiqué, reproduit ou utilisé sans son autorisation écrite.