
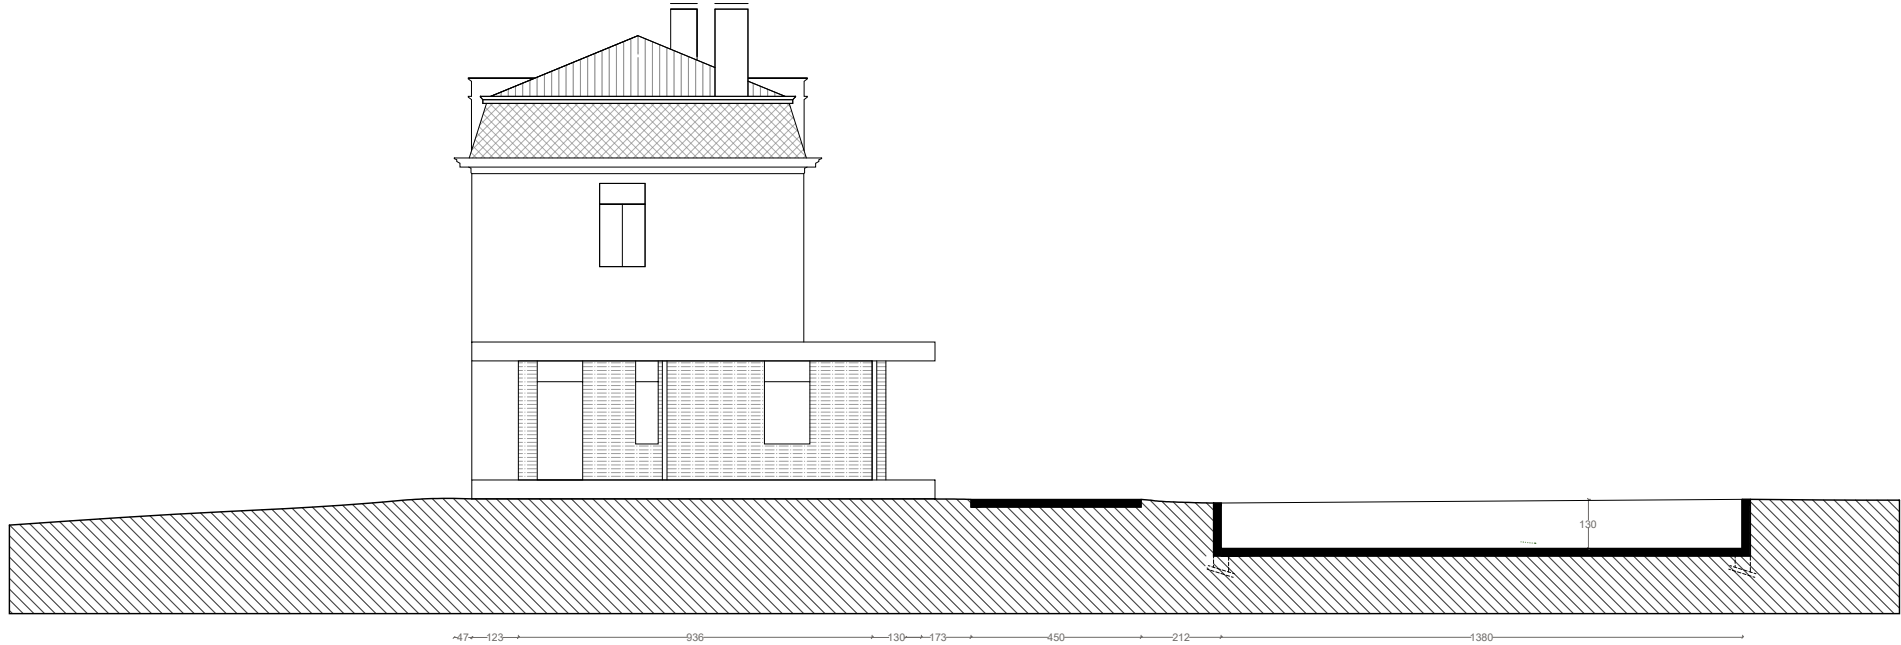


25.027 WEIGELIAS TRANSFORMATION ET RENOVATION D'UNE MAISON UNIFAMILIALE DREVE DES WEIGELIAS 36, 1170 WATERMAEL-BOITSFORT		SITUATION PROJETEE		14 . 04 . 2026
		IMPLANTATION		PLAN : A3 - 1
PHASE PU		EHELLE : 1/500 SUR A3		



25.027 WEIGELIAS
TRANSFORMATION ET RENOVATION D'UNE MAISON UNIFAMILIALE
DREVE DES WEIGELIAS 36, 1170 WATERMAEL-BOITSFORT


SITUATION PROJETEE
COUPE IMPLANTATION

14 . 04 . 2026

ECHELLE : 1/200 SUR A3

PHASE PU

PLAN : A3 - 3

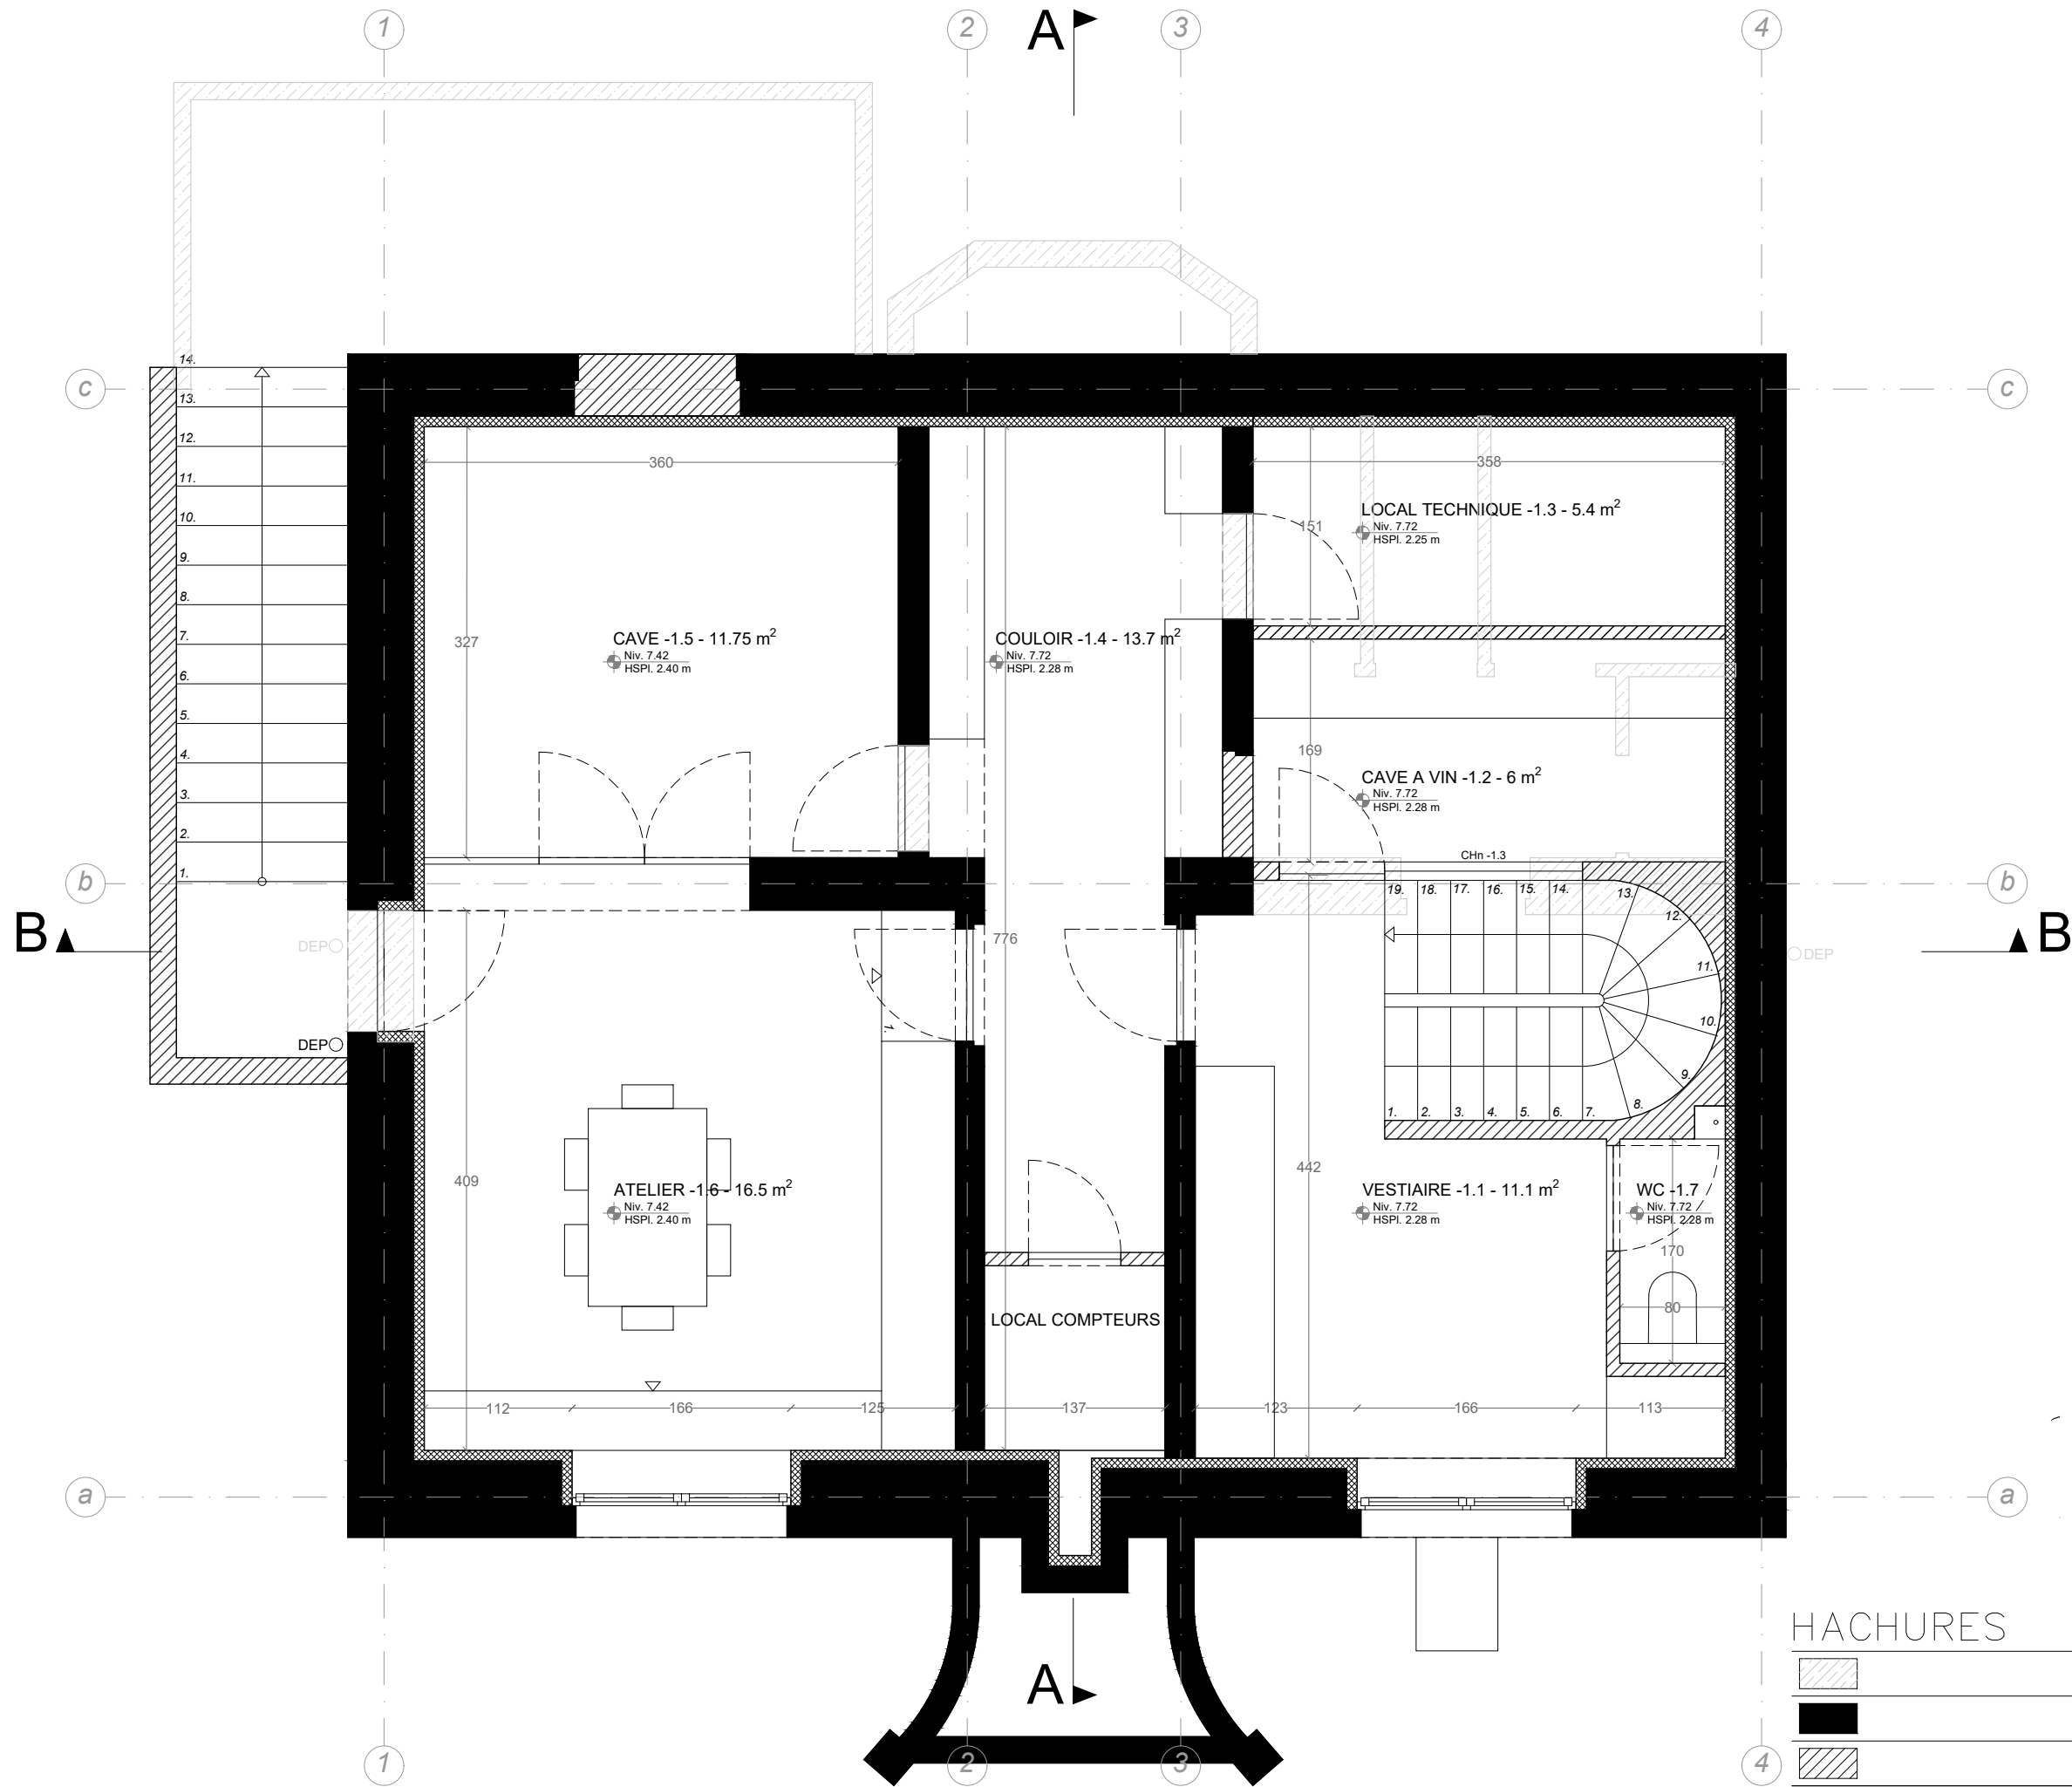

25.027 WEIGELIAS
TRANSFORMATION ET RENOVATION D'UNE MAISON UNIFAMILIALE
DREVE DES WEIGELIAS 36, 1170 WATERMAEL-BOITSFORT

SITUATION PROJETEE


ECHELLE : 1/50 SUR A3


PHASE PU

PLAN - I

14 . 04 . 2026

PLAN : A3 - 4

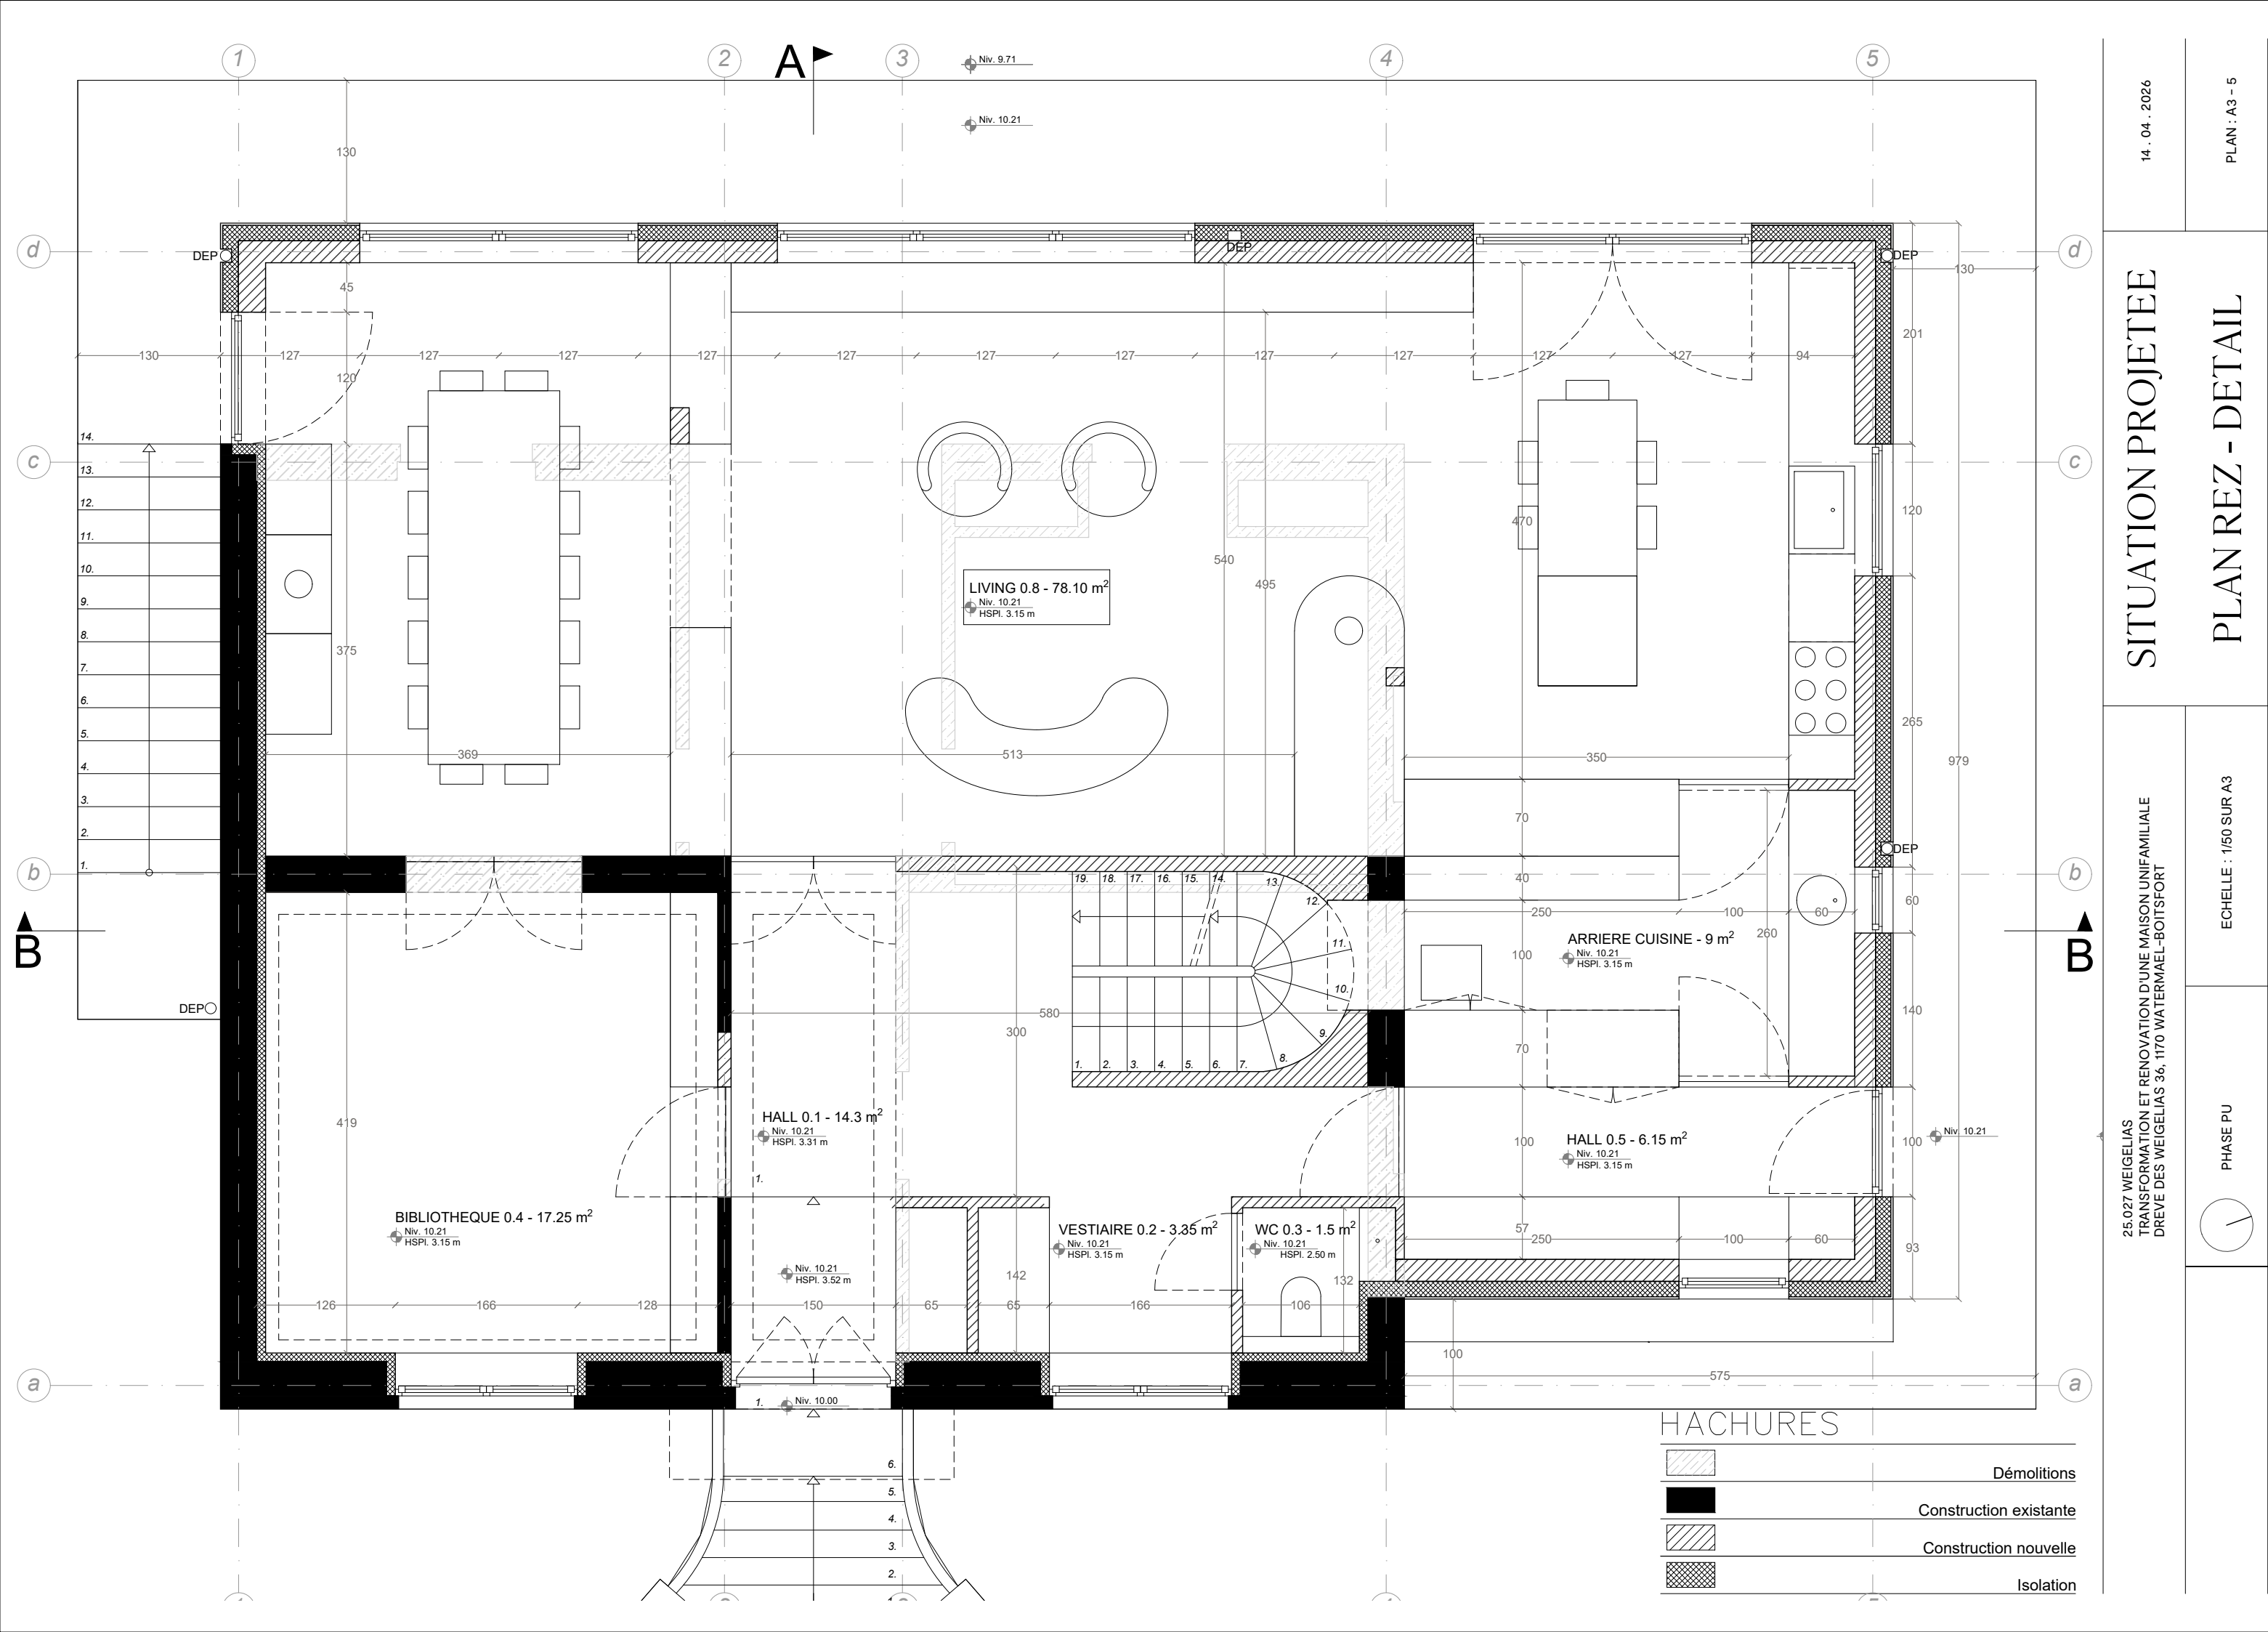

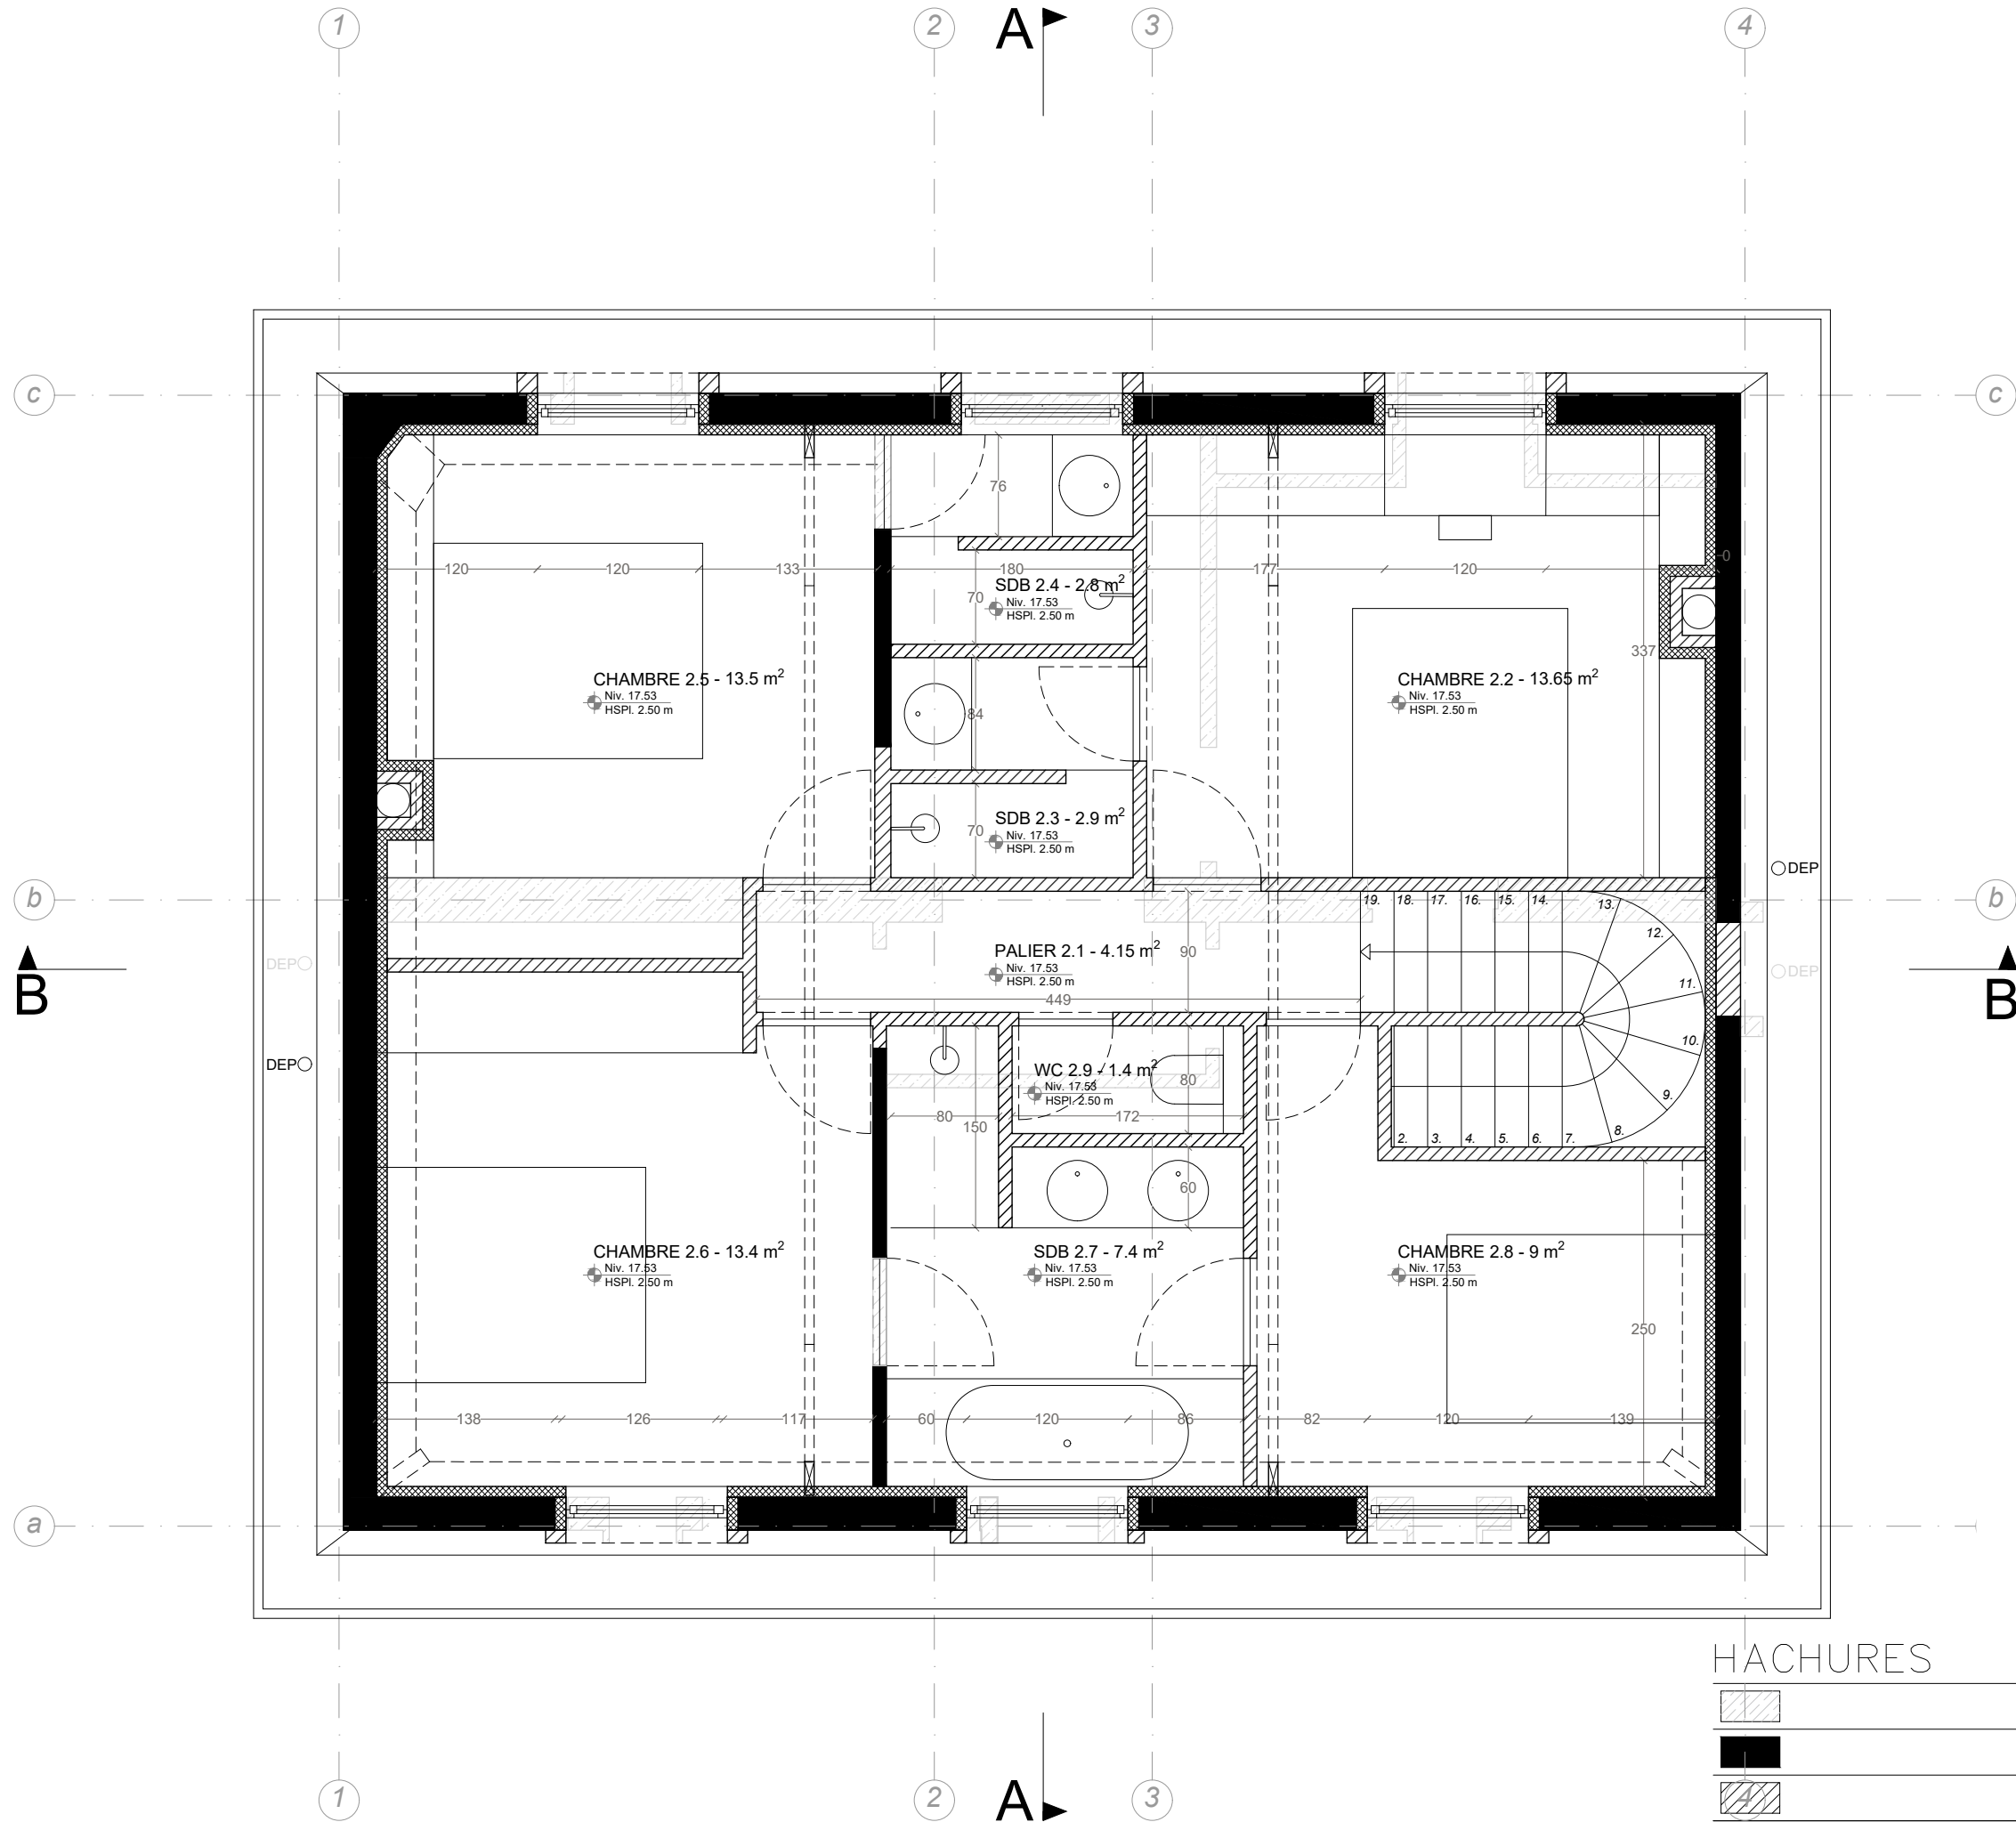





HACHURES	
	Démolitions
	Construction existante
	Construction nouvelle
	Isolation

25.027 WEIGELIAS TRANSFORMATION ET RENOVATION D'UNE MAISON UNIFAMILIALE DREVE DES WEIGELIAS 36, 1170 WATERMAEL-BOITSFORT		SITUATION PROJETEE	
14 . 04 . 2026		PLAN : A3 - 7	
PHASE PU		ECHELLE : 1/50 SUR A3	
PLAN +2			

HACHURES

	Démolitions
	Construction existante
	Construction nouvelle
	Isolation

MATERIALITES

①	Pierre bleue
②	Crépis façade - Teinte: vert clair Crépis encadrement fenêtre - Teinte: vert clair
③	Pierre de taille - Teinte: vert clair
④	Gouttière & DEP en zinc - Teinte: naturel
⑤	Fer forgé peint - Teinte: vert clair
⑥	Menuiserie en bois - Teinte: vert clair
⑦	Maçonnerie - Teinte: beige clair
⑧	Bois peint - Teinte: vert clair
⑨	Menuiserie en acier - Teinte: beige clair
⑩	Béton clair
⑪	Ardoises - Teinte: gris
⑫	Evacuation feu ouvert en maçonnerie - Teinte: beige clair
⑬	Zinc
⑭	Panneaux photovoltaïques
⑮	Aluminium


25.027 WEIGELIAS TRANSFORMATION ET RENOVATION D'UNE MAISON UNIFAMILIALE DREVE DES WEIGELIAS 36, 1170 WATERMAEL-BOITSFORT	SITUATION PROJETEE		14 . 04 . 2026
	LEGENDE		PLAN : A3 - 8
		PHASE PU	




25.027 WEIGELIAS TRANSFORMATION ET RENOVATION D'UNE MAISON UNIFAMILIALE DREVE DES WEIGELIAS 36, 1170 WATERMAEL-BOITSFORT		SITUATION PROJETEE ELEVATION AVANT		14 . 04 . 2026
PHASE PU		ECHELLE : 1/50 SUR A3		PLAN : A3 - 9



25.027 WEIGELIAS TRANSFORMATION ET RENOVATION D'UNE MAISON UNIFAMILIALE DREVE DES WEIGELIAS 36, 1170 WATERMAEL-BOITSFORT		SITUATION PROJETEE ELEVATION ARRIERE		14 . 04 . 2026
PHASE PU		ECHELLE : 1/50 SUR A3		PLAN : A3 - 10

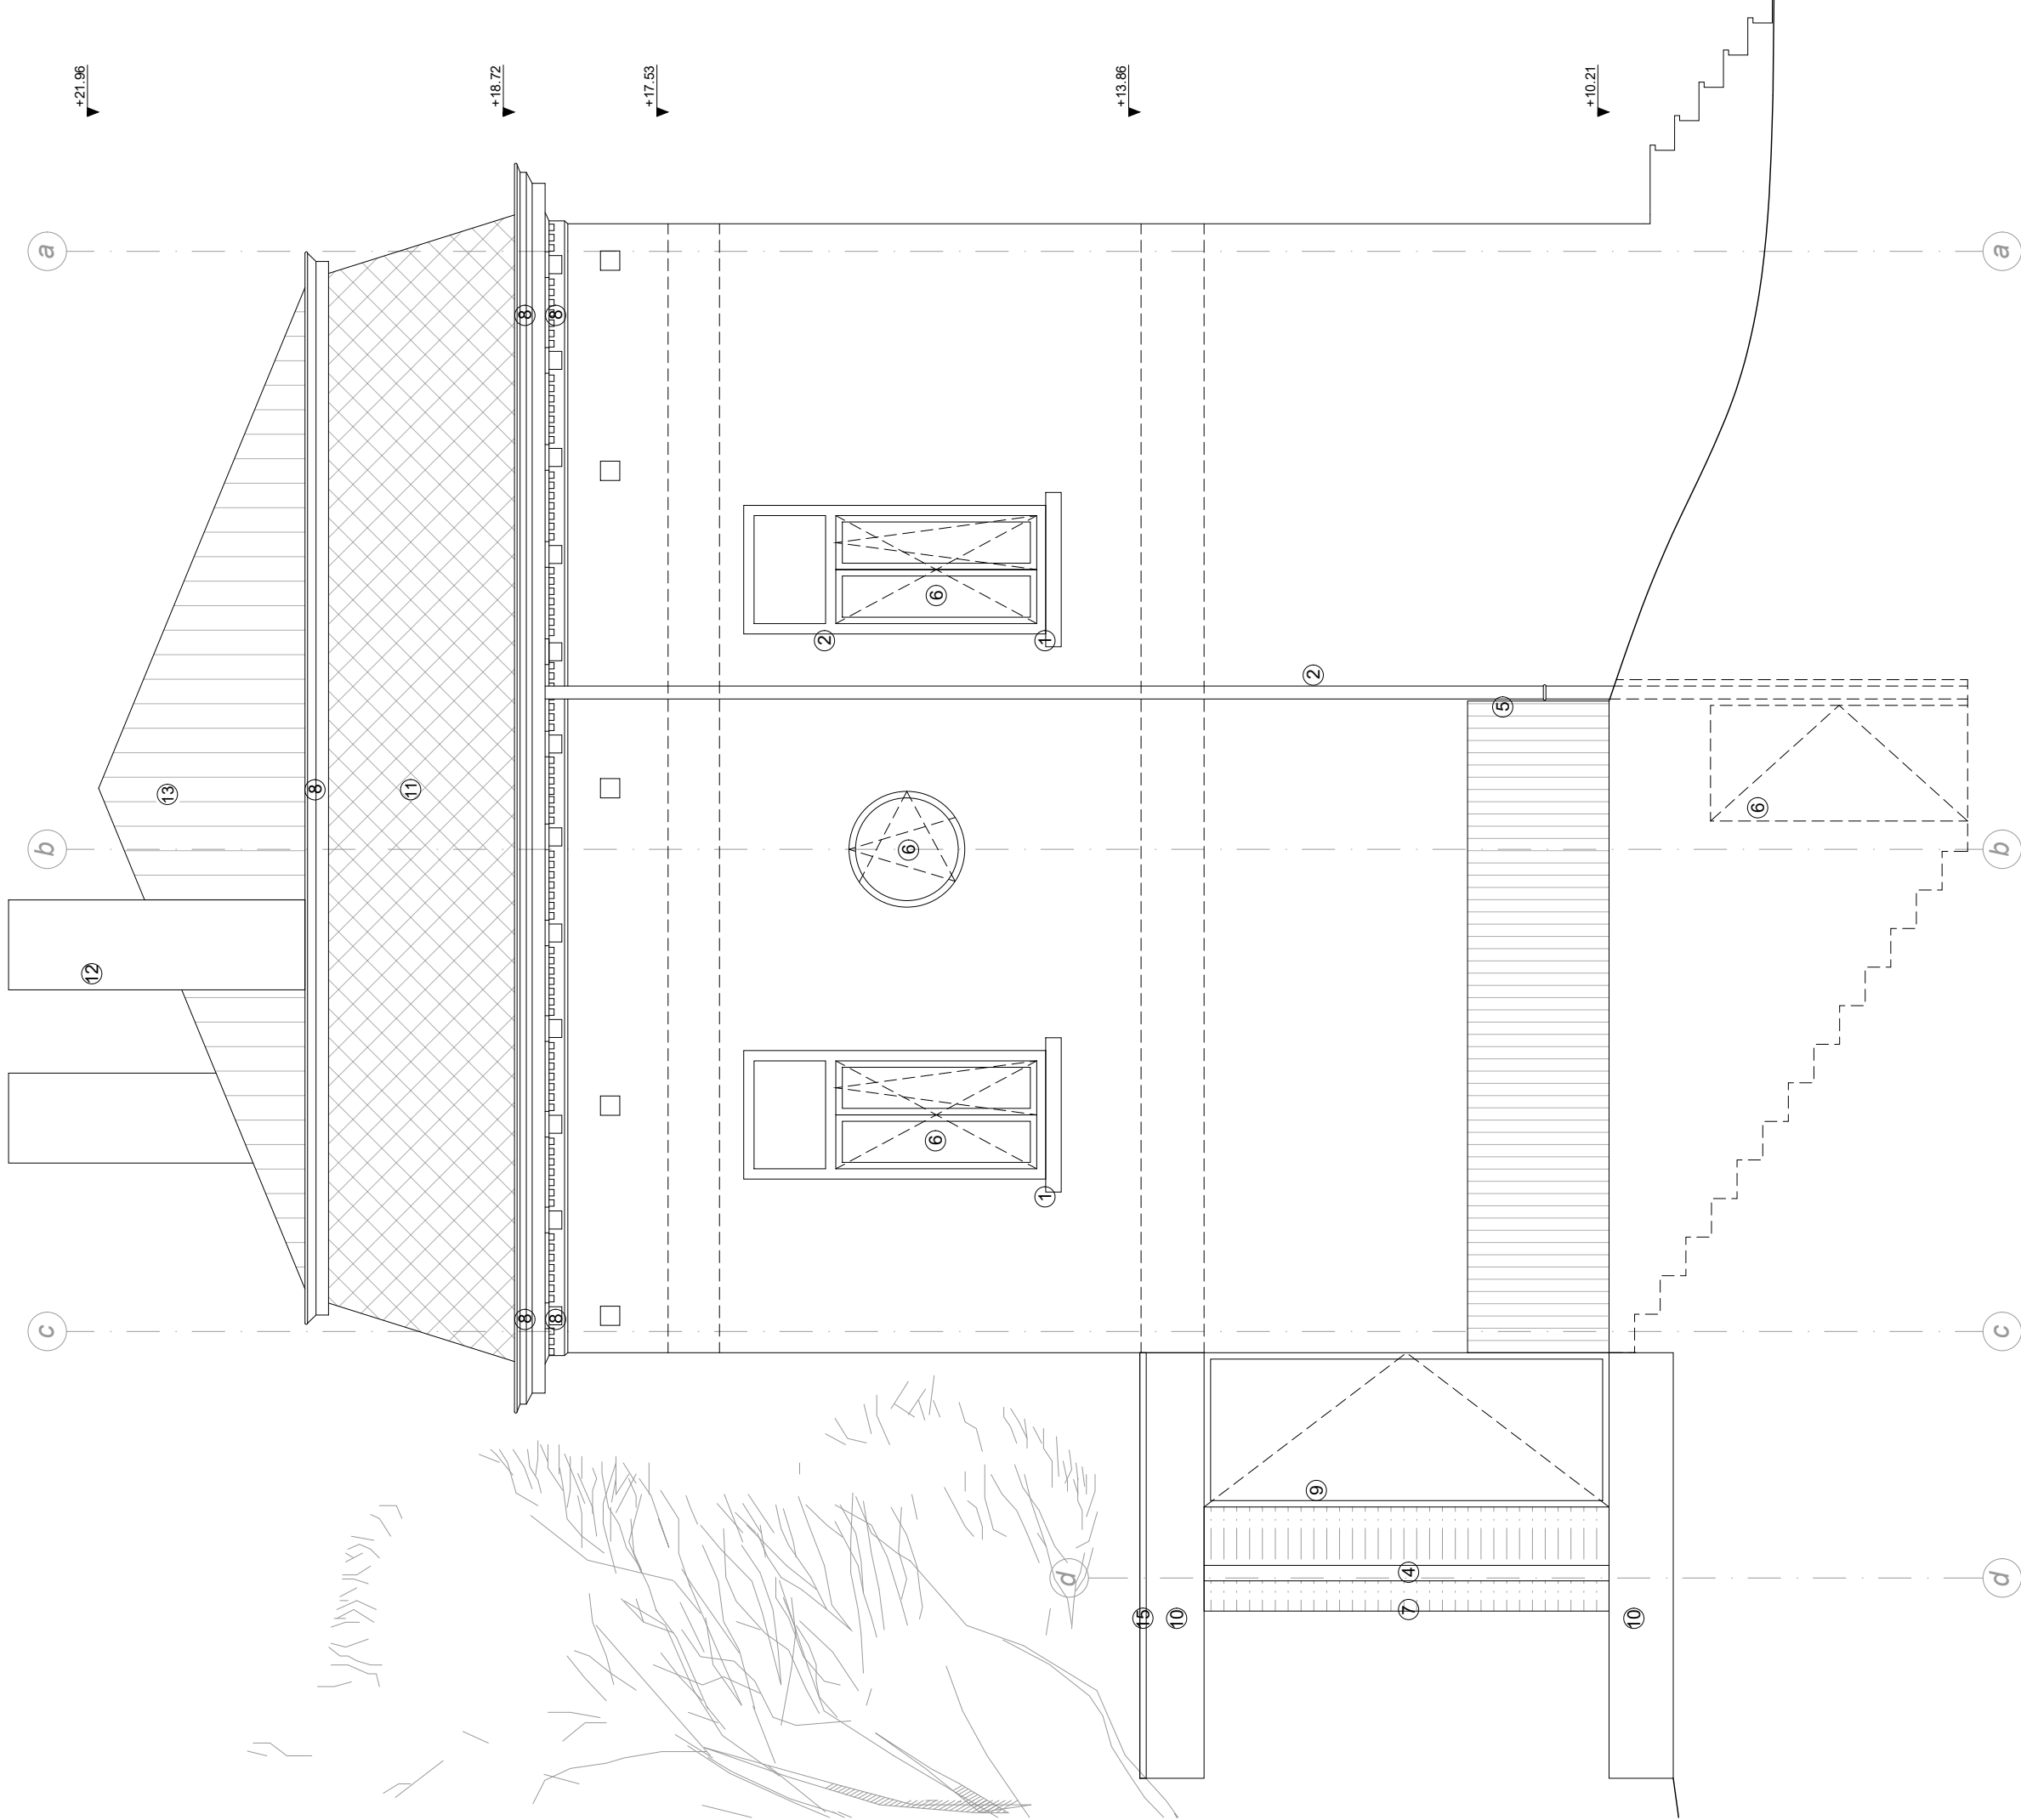


25.027 WEIGELIAS TRANSFORMATION ET RENOVATION D'UNE MAISON UNIFAMILIALE DREVE DES WEIGELIAS 36, 1170 WATERMAEL-BOITSFORT	SITUATION PROJETEE		14 . 04 . 2026
	PHASE PU	ECHELLE : 1/50 SUR A3	PLAN : A3 - 11
ELEVATION SUD			

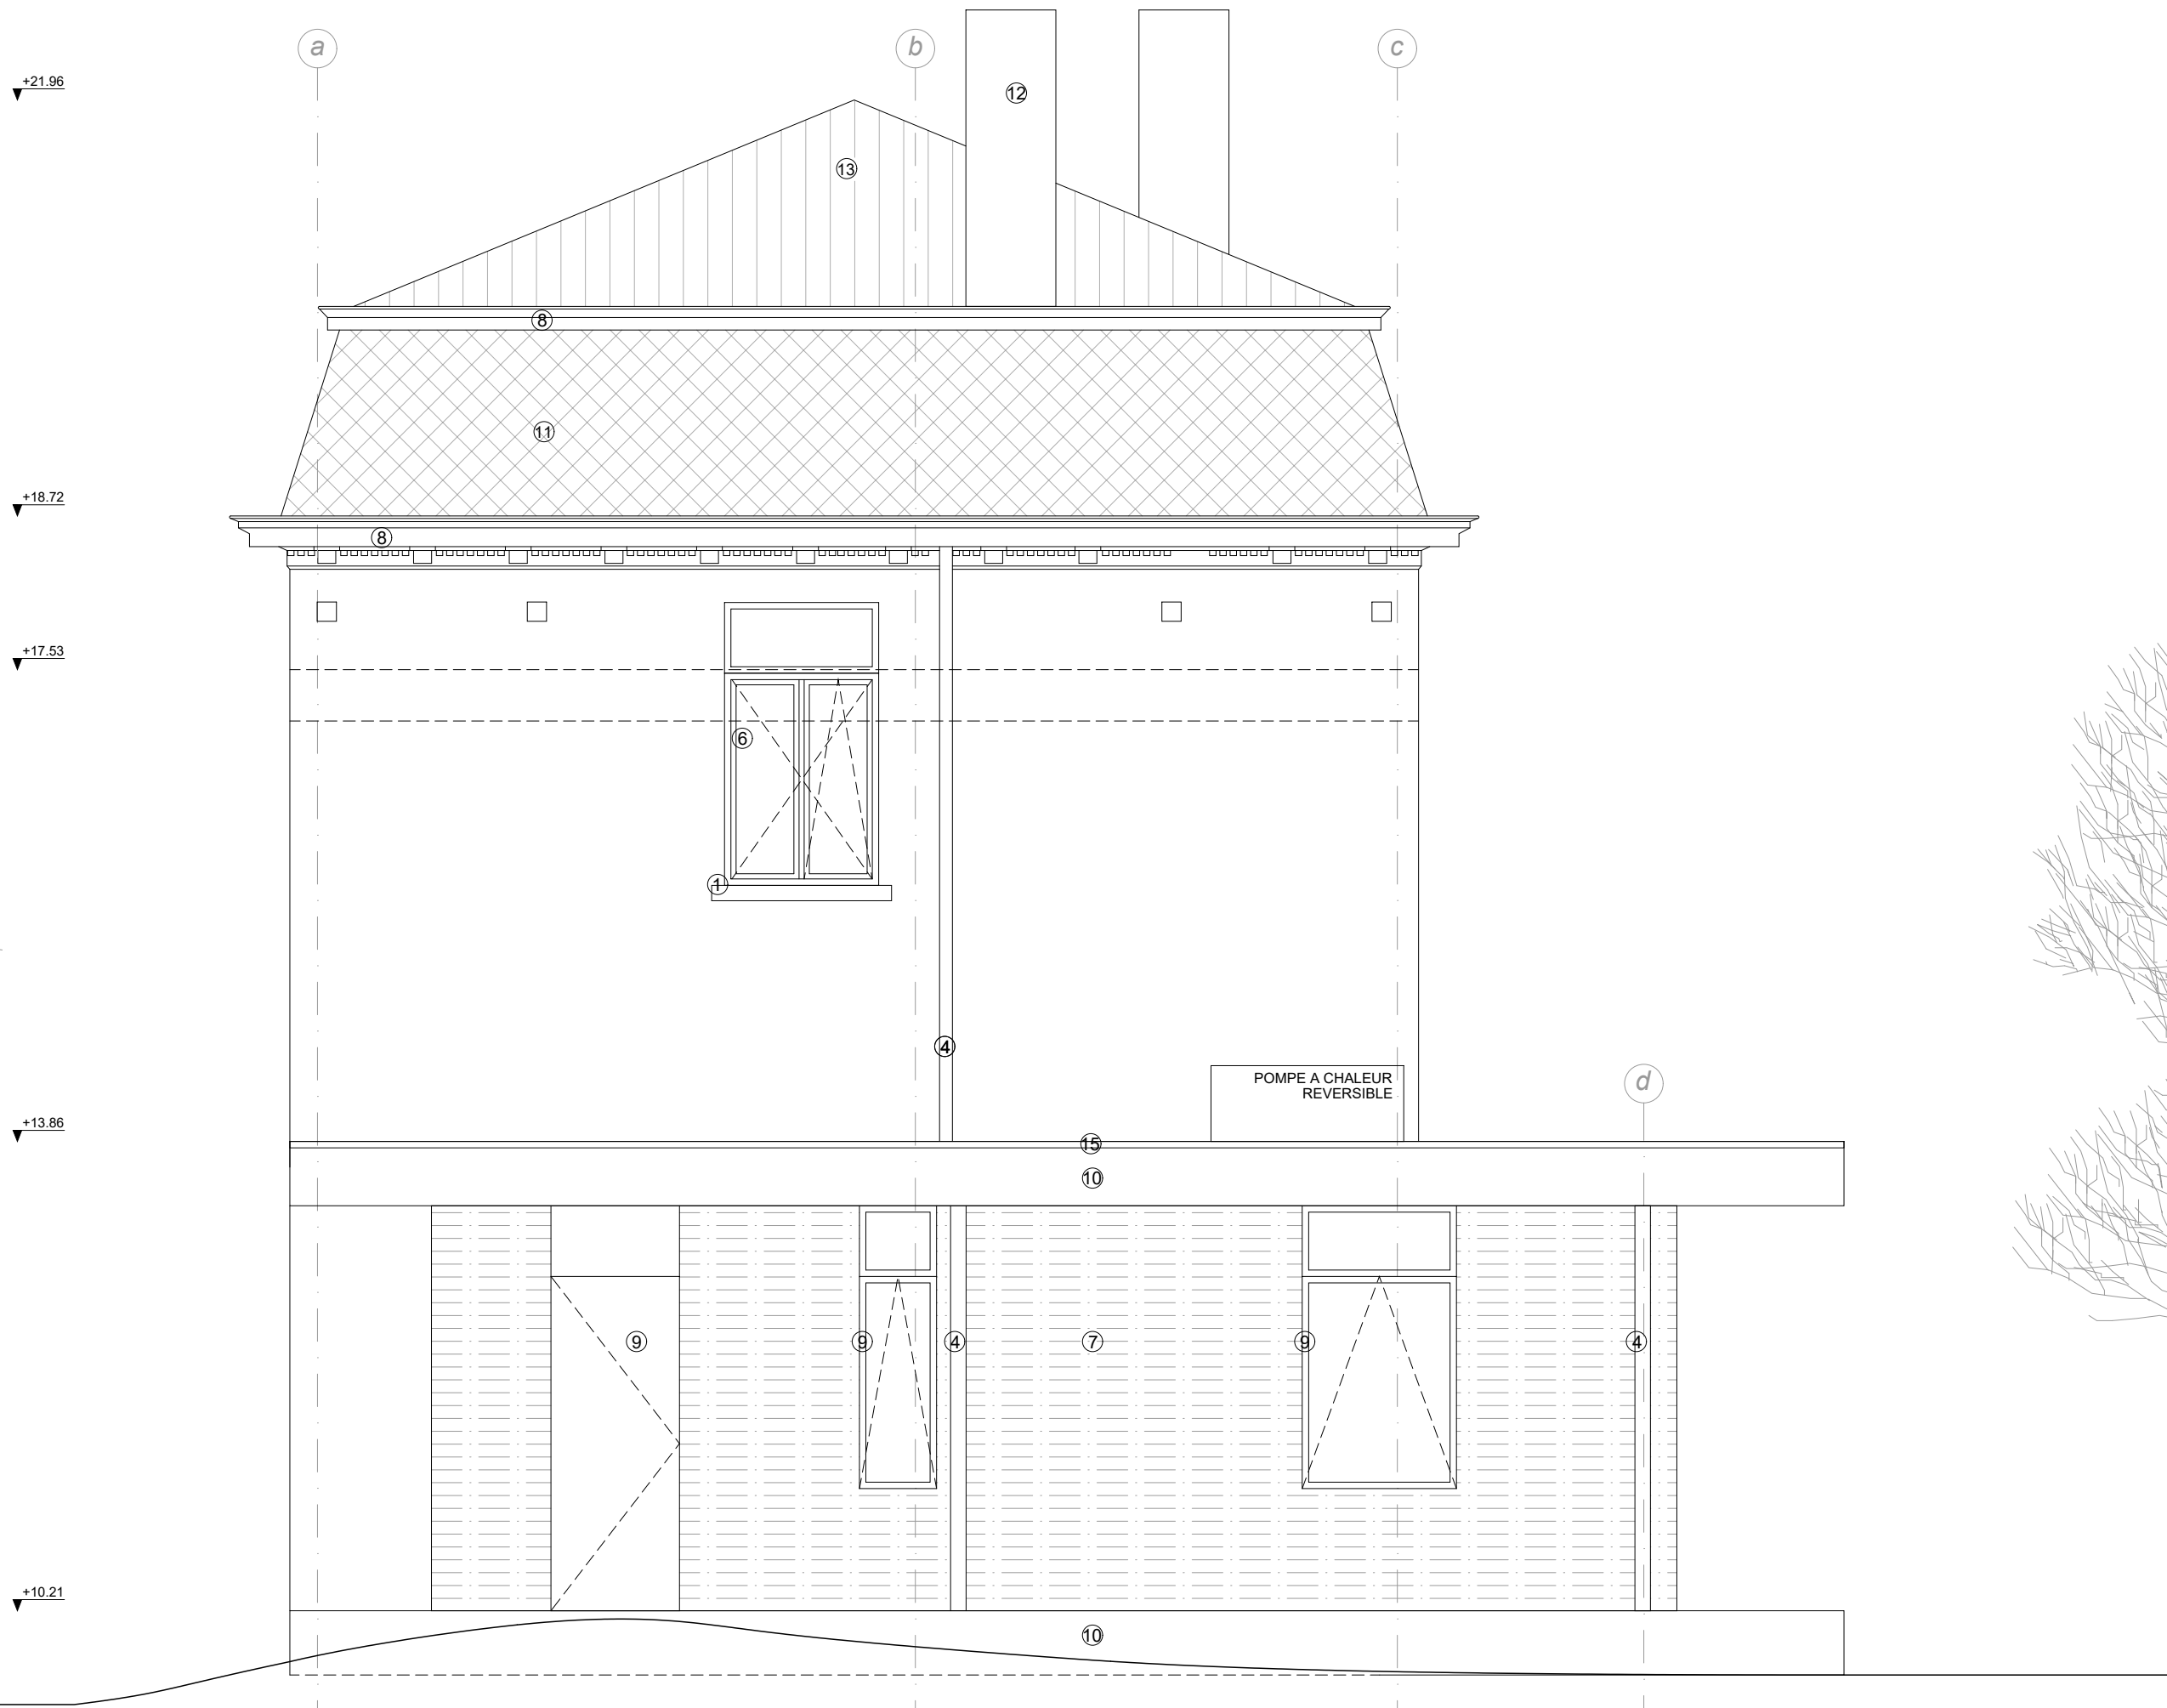


HACHURES

	Démolitions
	Construction existante
	Construction nouvelle
	Isolation

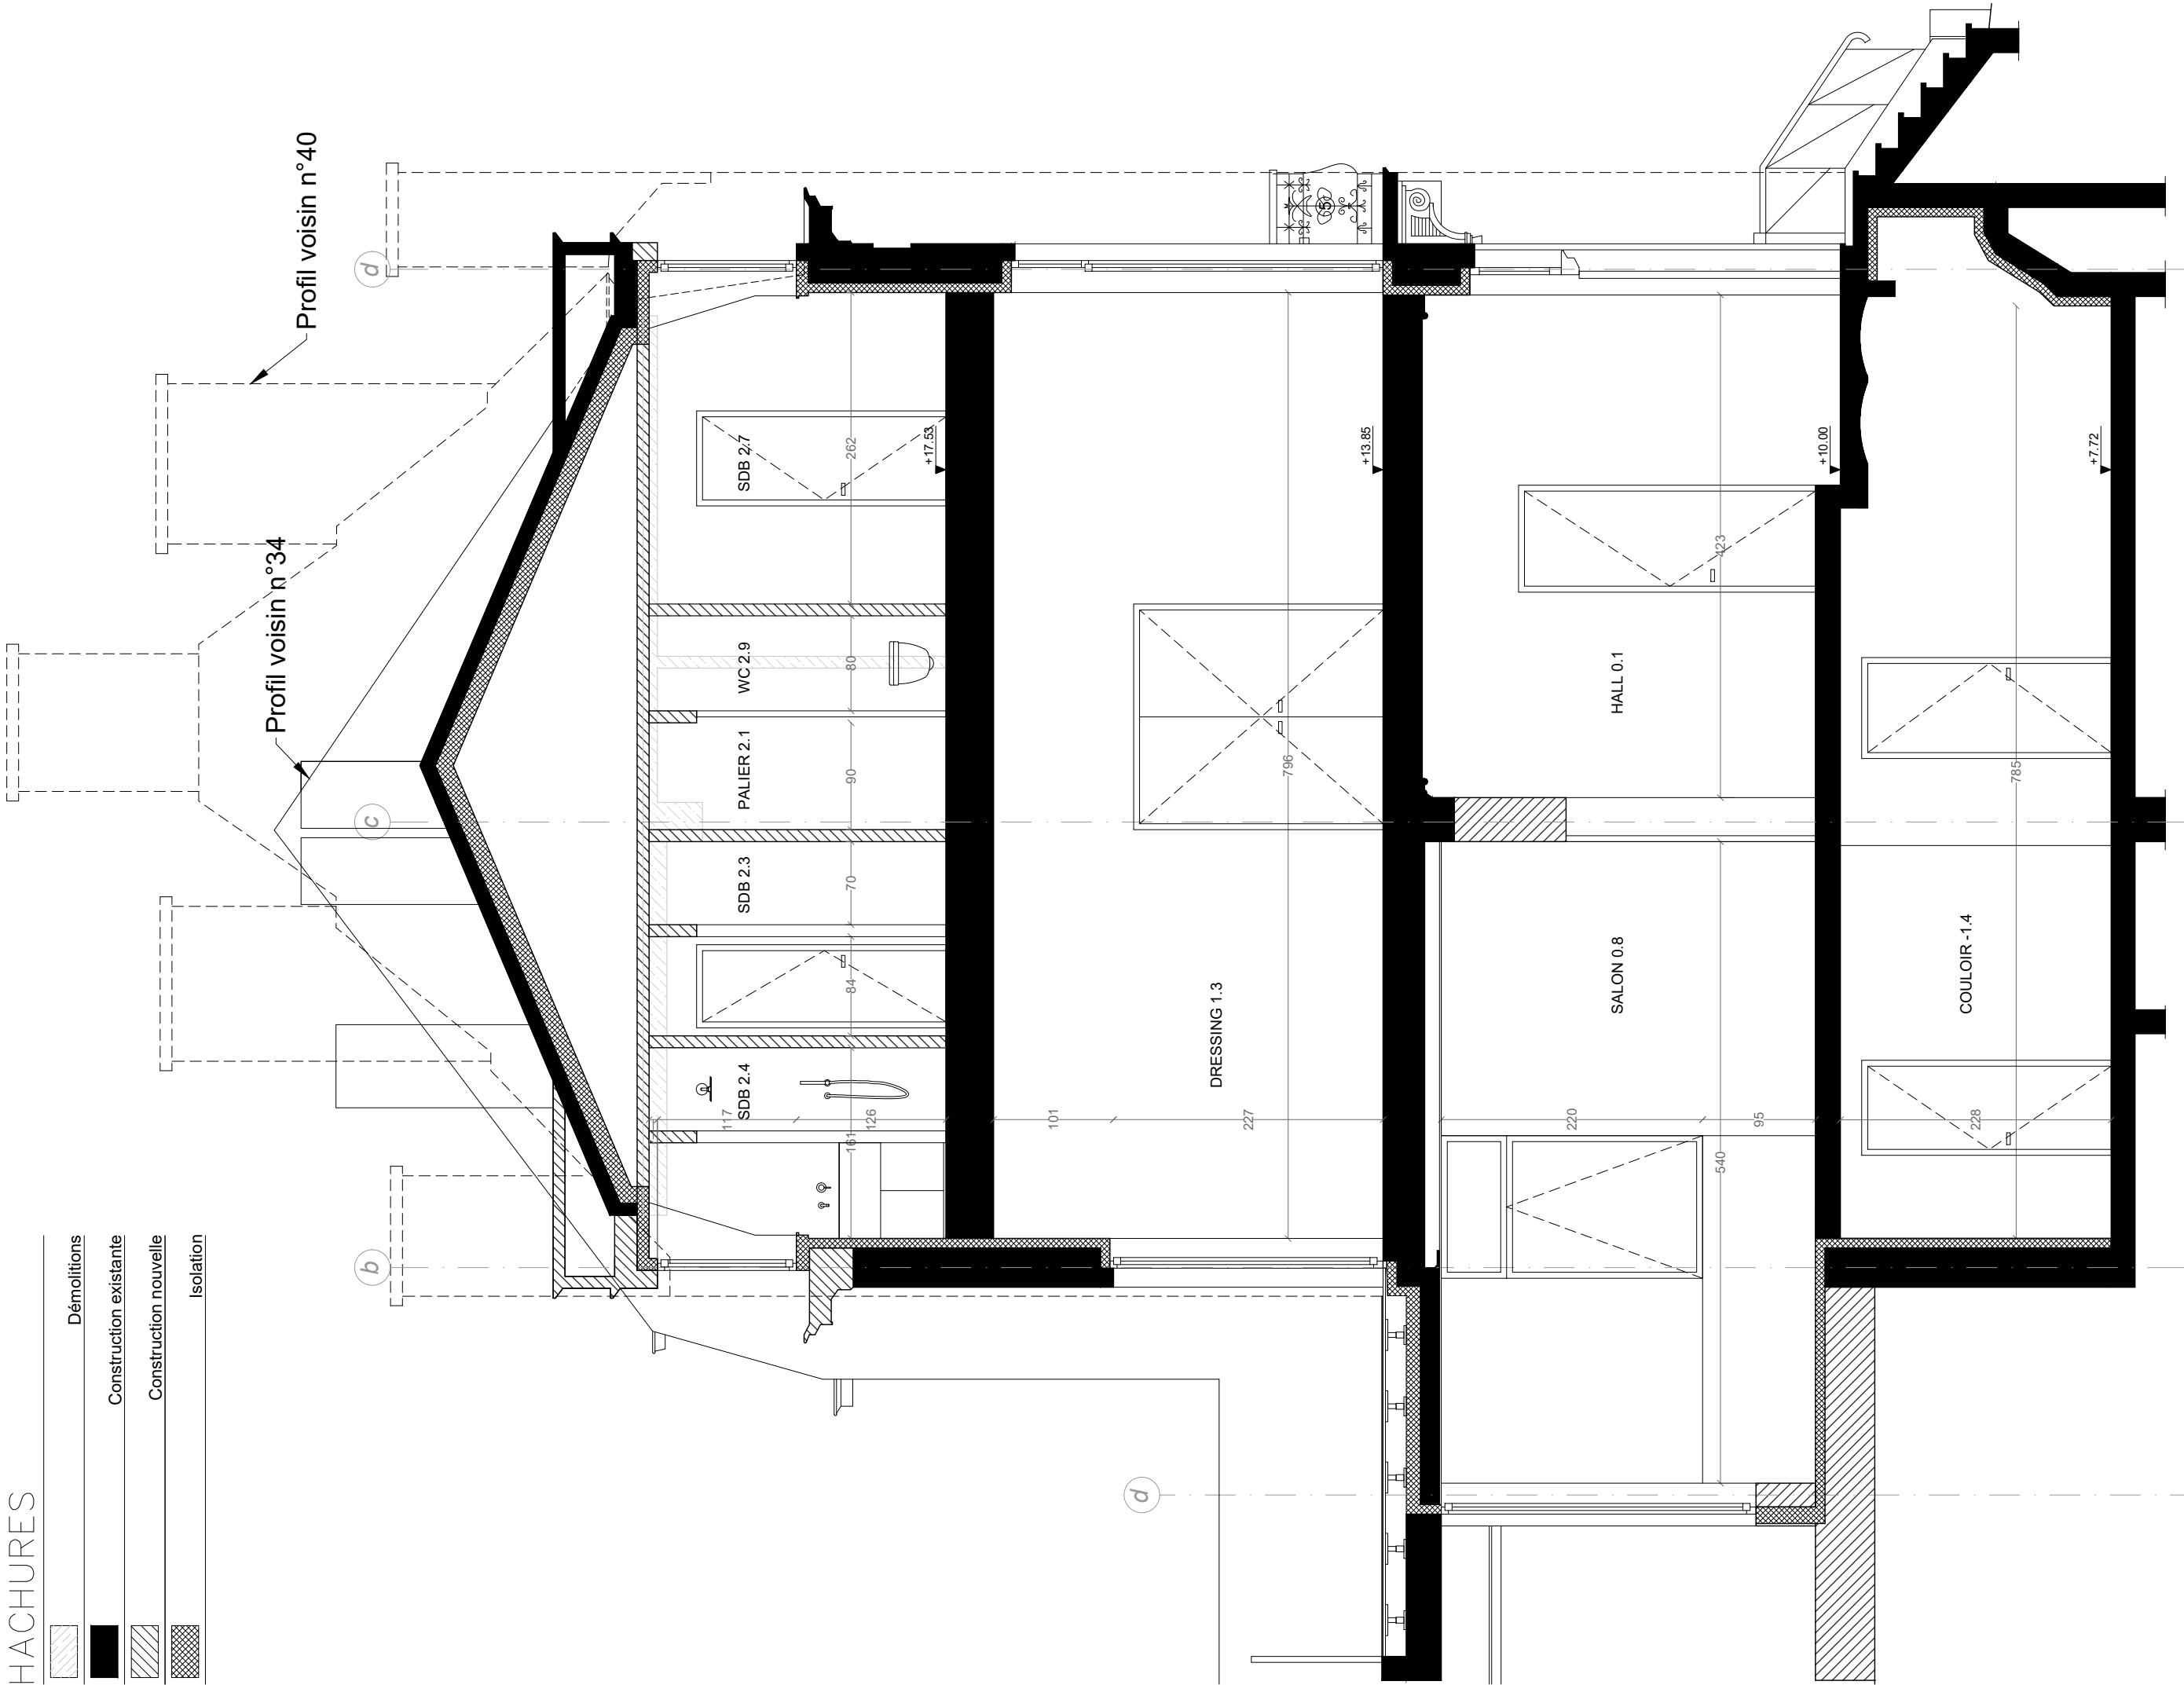


25.027 WEIGELIAS TRANSFORMATION ET RENOVATION D'UNE MAISON UNIFAMILIALE DREVE DES WEIGELIAS 36, 1170 WATERMAEL-BOITSFORT	SITUATION PROJETEE		14 . 04 . 2026
	PHASE PU	ECHELLE : 1/50 SUR A3	PLAN : A3 - 13
COUPE AA			

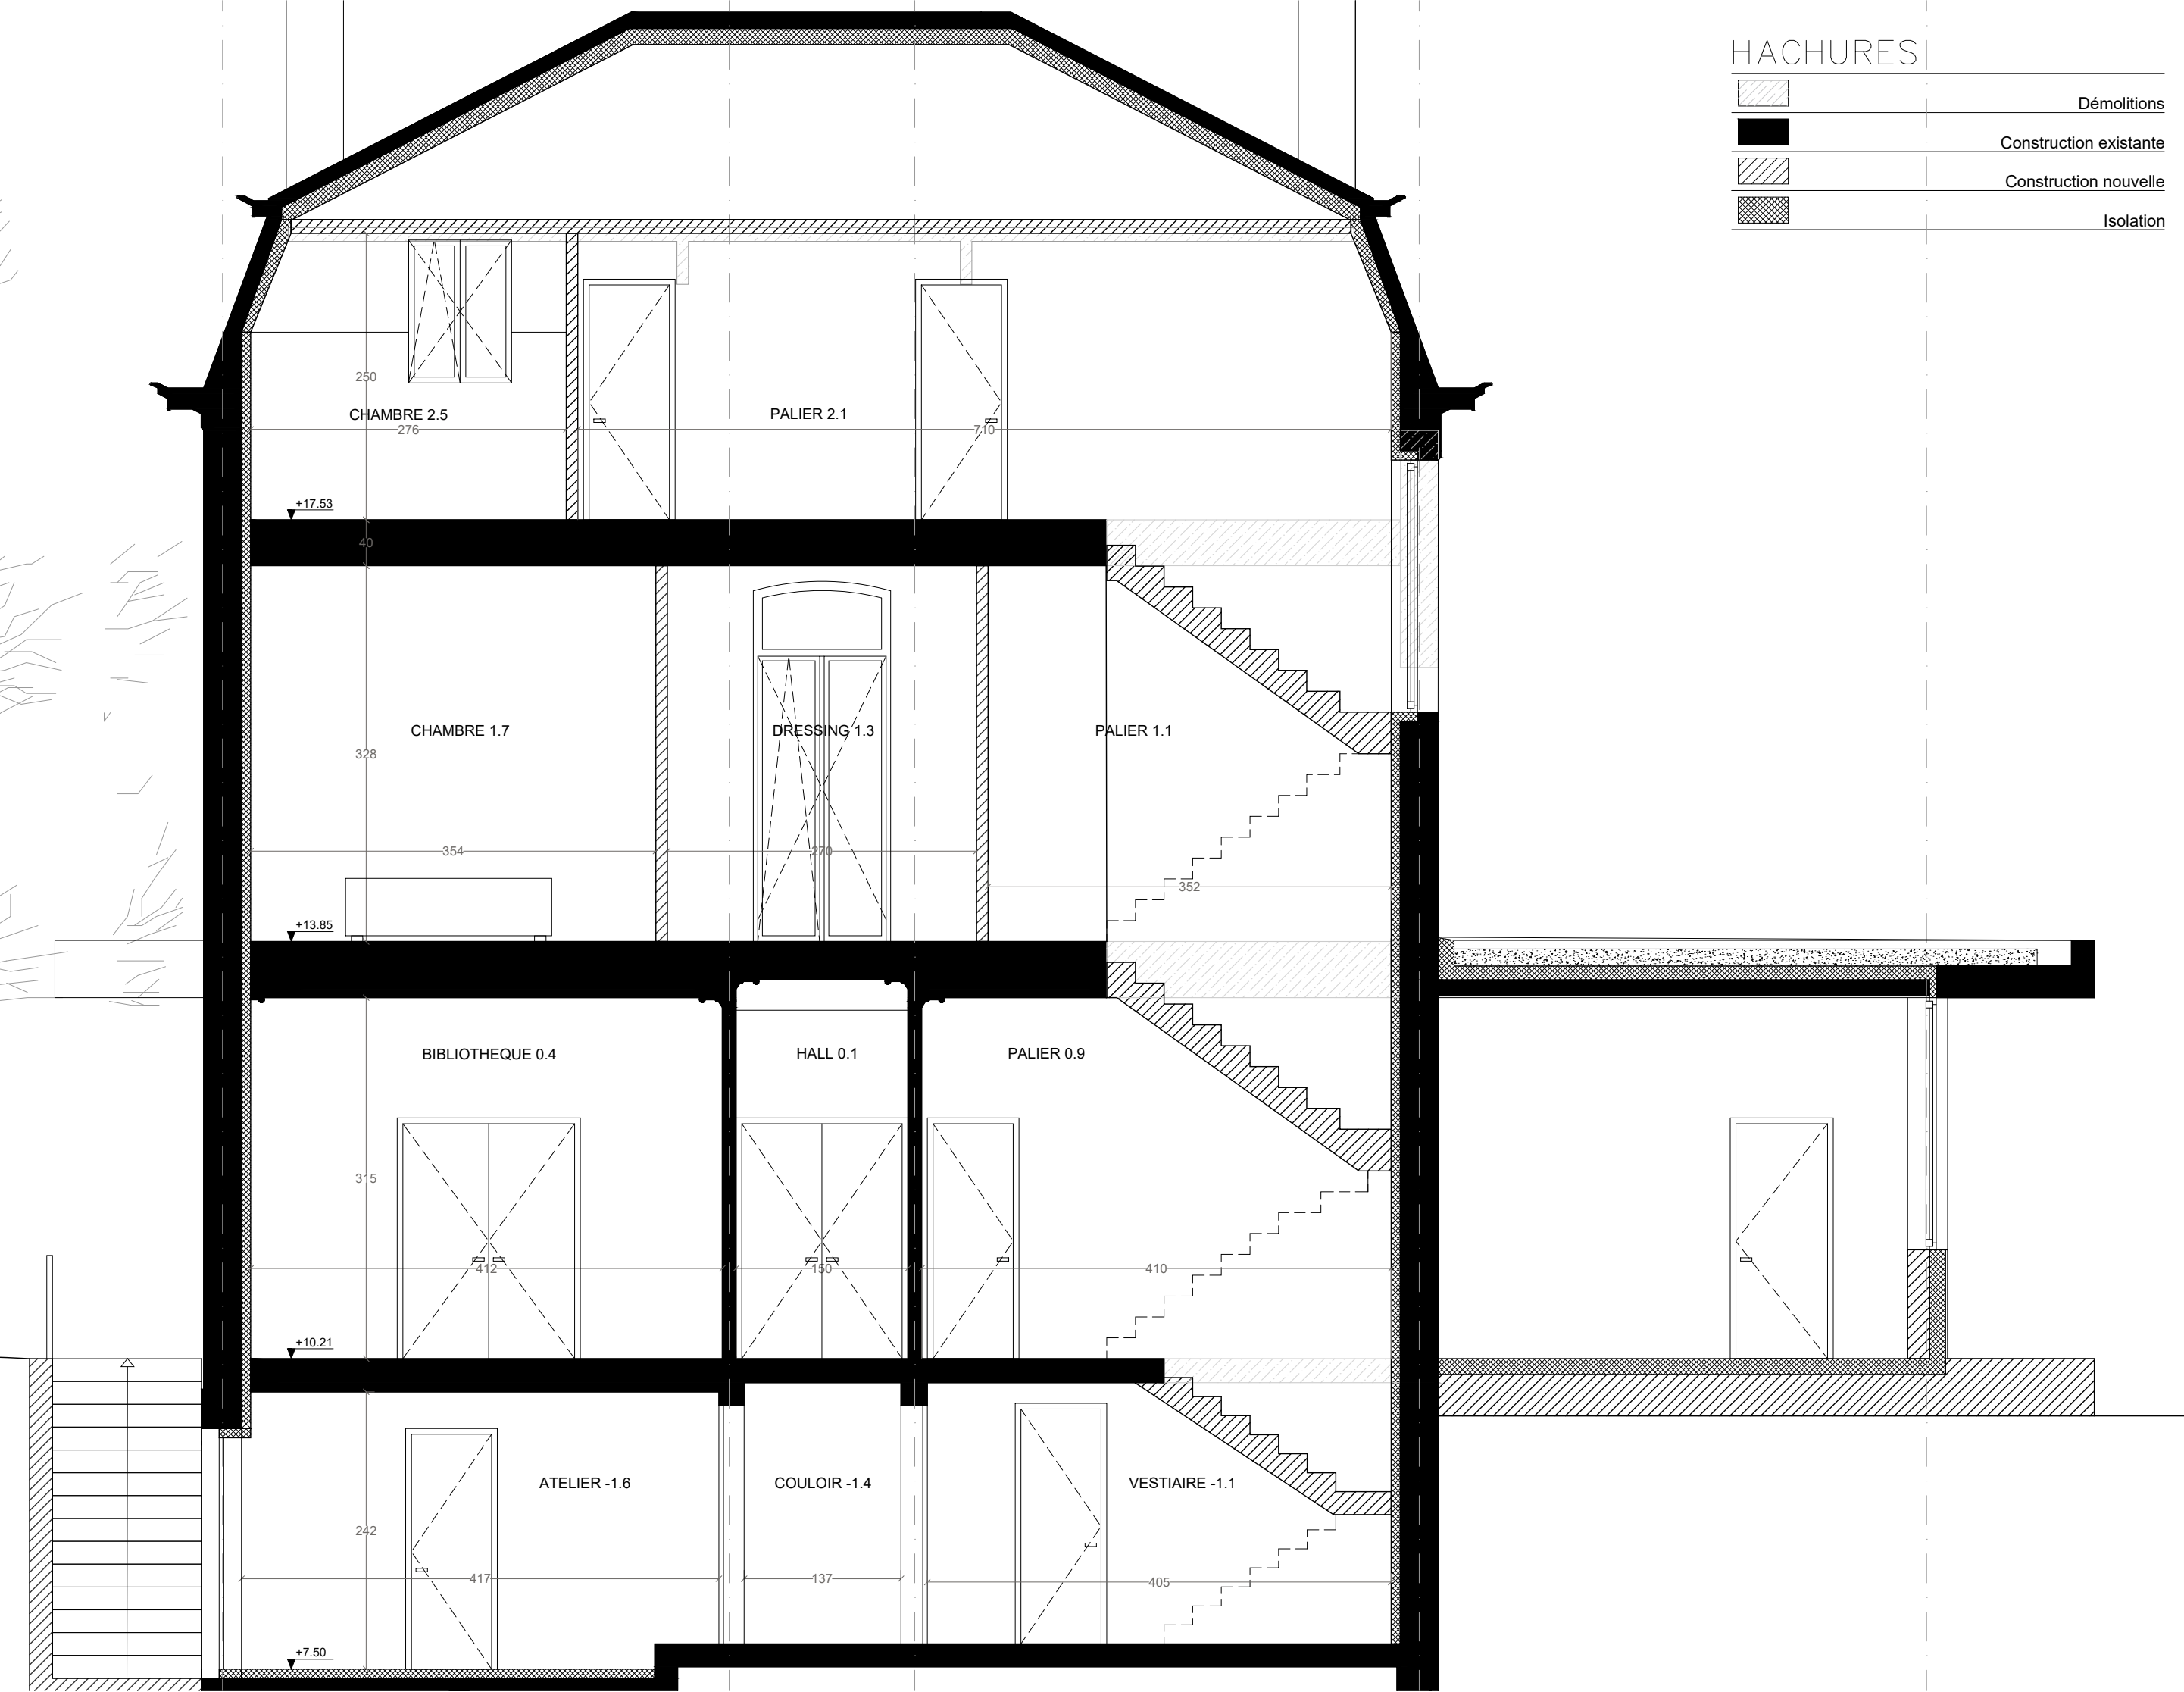

HACHURES	
<div></div>	Démolitions
<div></div>	Construction existante
<div></div>	Construction nouvelle
<div></div>	Isolation

25.027 WEIGELIAS TRANSFORMATION ET RENOVATION D'UNE MAISON UNIFAMILIALE DREVE DES WEIGELIAS 36, 1170 WATERMAEL-BOITSFORT		SITUATION PROJETEE		14 . 04 . 2026
		COUPE BB		PLAN : A3 - 14
		ECHELLE : 1/50 SUR A3		
PHASE PU				

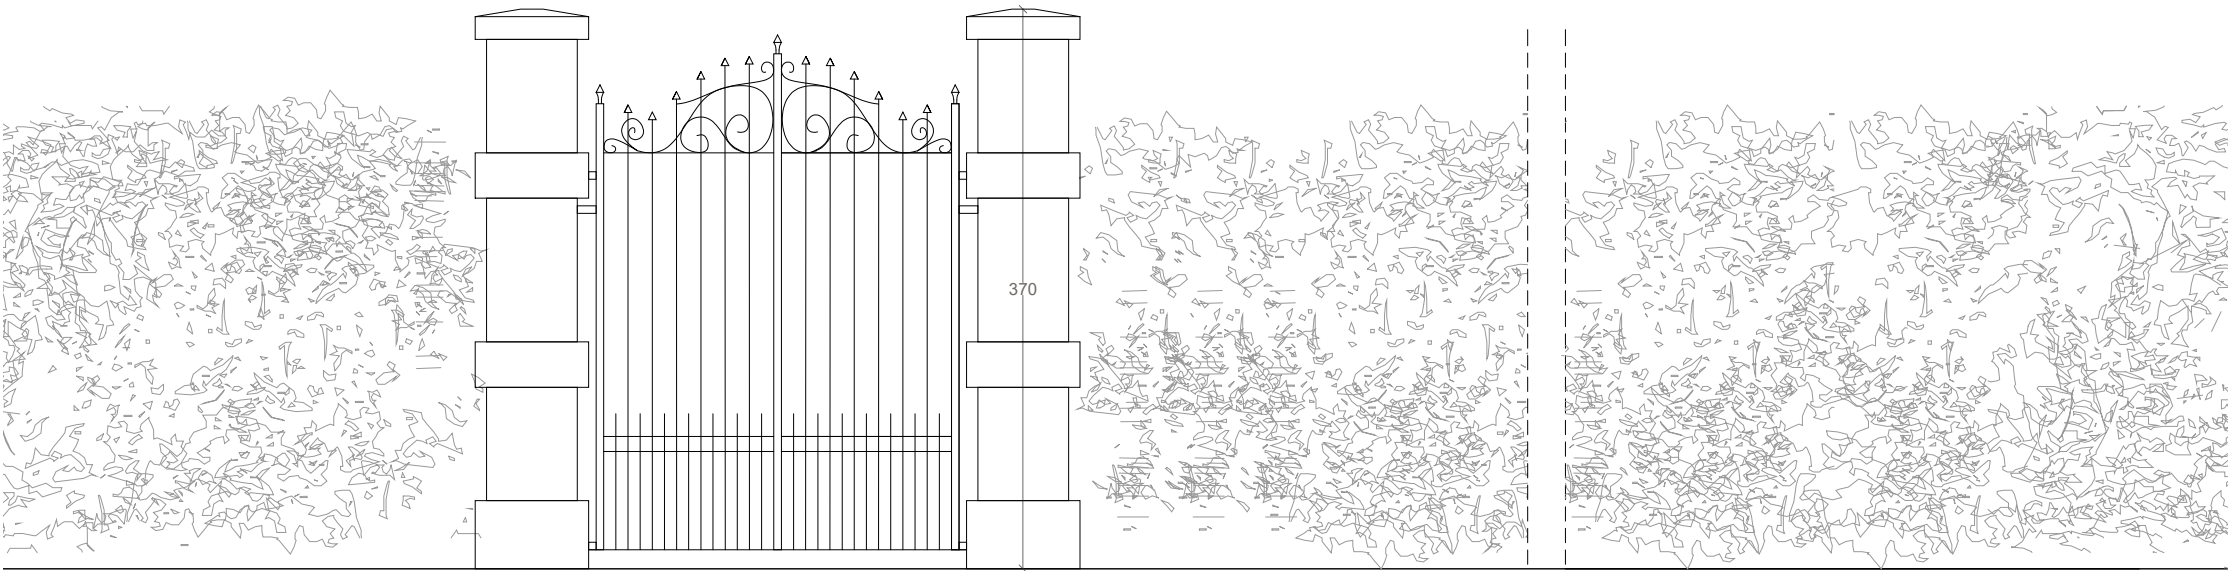

SITUATION EXISTANTE


75 250 75



SITUATION PROJETEE


75 350 75

PORTAIL METALLIQUE DE TEINTE CLAIRE
PARTIE ADAPTEE EN ORANGE


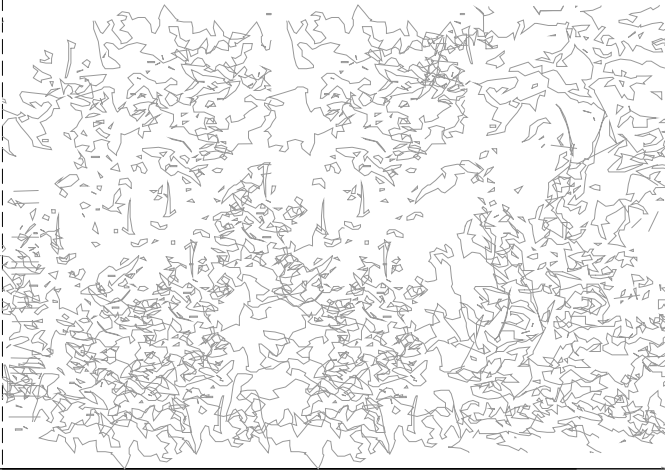


95


25.027 WEIGELIAS TRANSFORMATION ET RENOVATION D'UNE MAISON UNIFAMILIALE DREVE DES WEIGELIAS 36, 1170 WATERMAEL-BOITSFORT		PORTAIL ENTREE		14 . 04 . 2026
		ELEVATIONS		PLAN : A3 - 1
		PHASE PU	ECHELLE : 1/50 SUR A3	

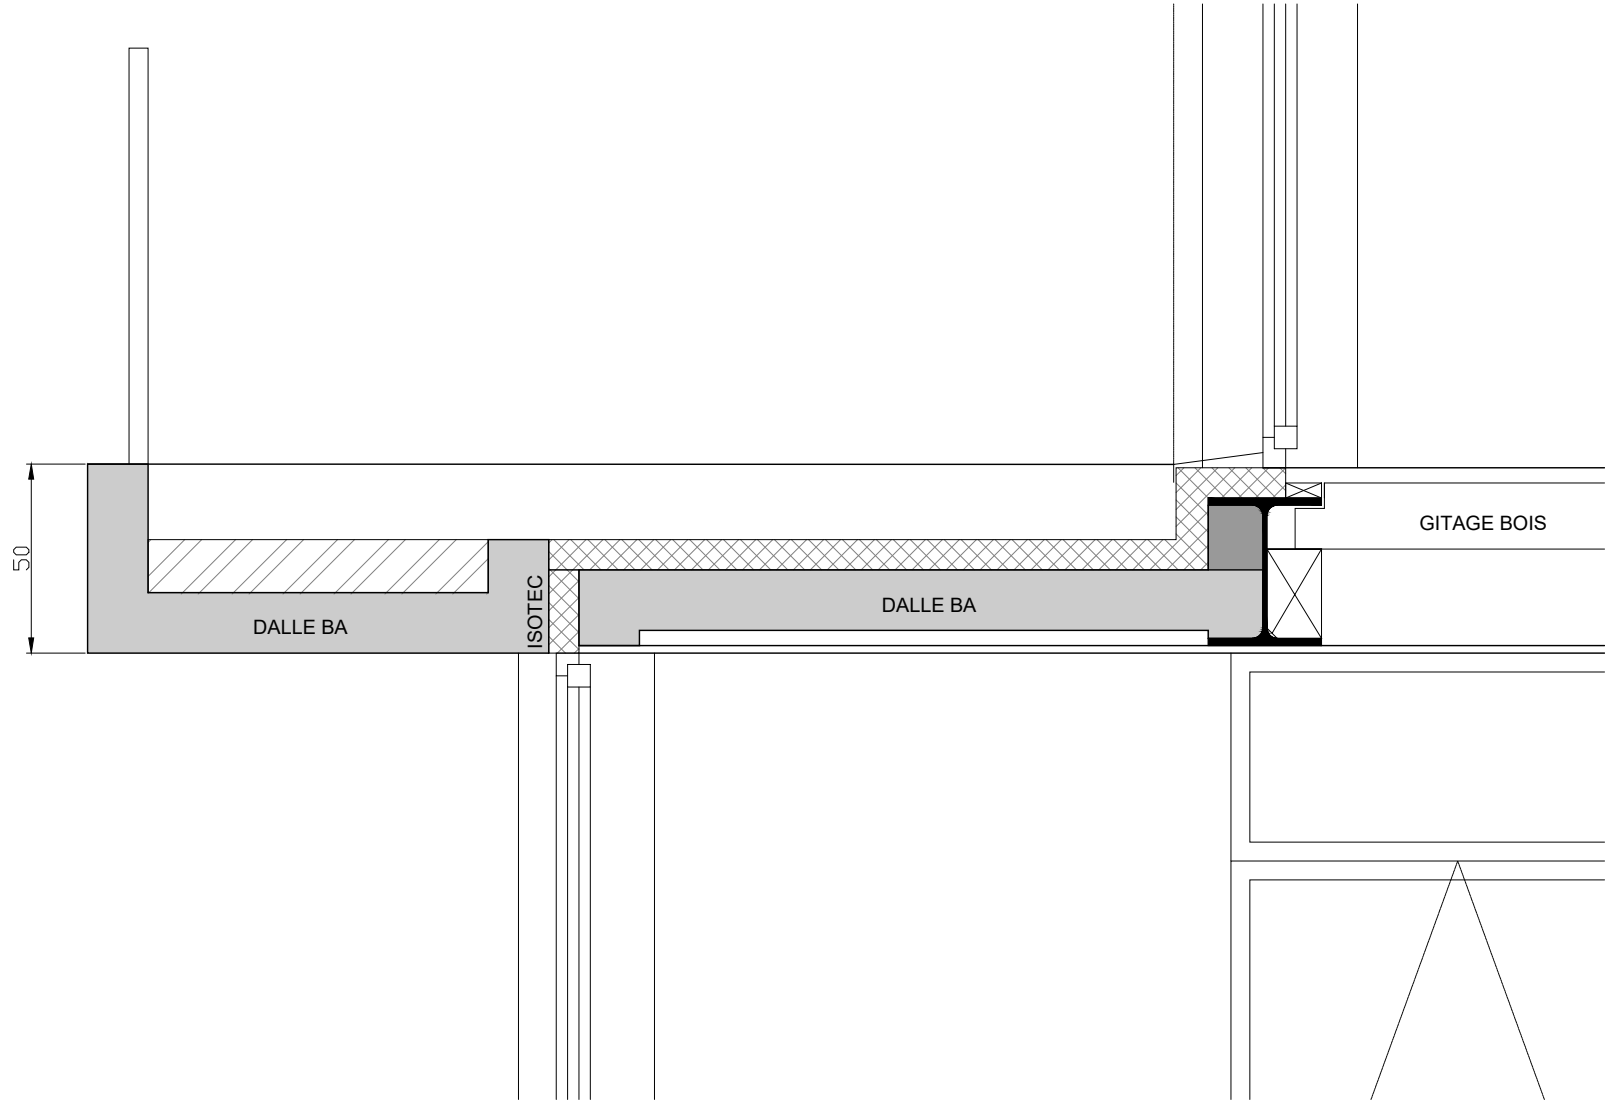

25.027 WEIGELIAS TRANSFORMATION ET RENOVATION D'UNE MAISON UNIFAMILIALE DREVE DES WEIGELIAS 36, 1170 WATERMAEL-BOITSFORT	PLAN DE DETAIL		14 . 04 . 2026
	PHASE PU	ECHELLE : 1/20 SUR A3	PLAN : A3 - 1
TOITURE PLATE ANNEXE			

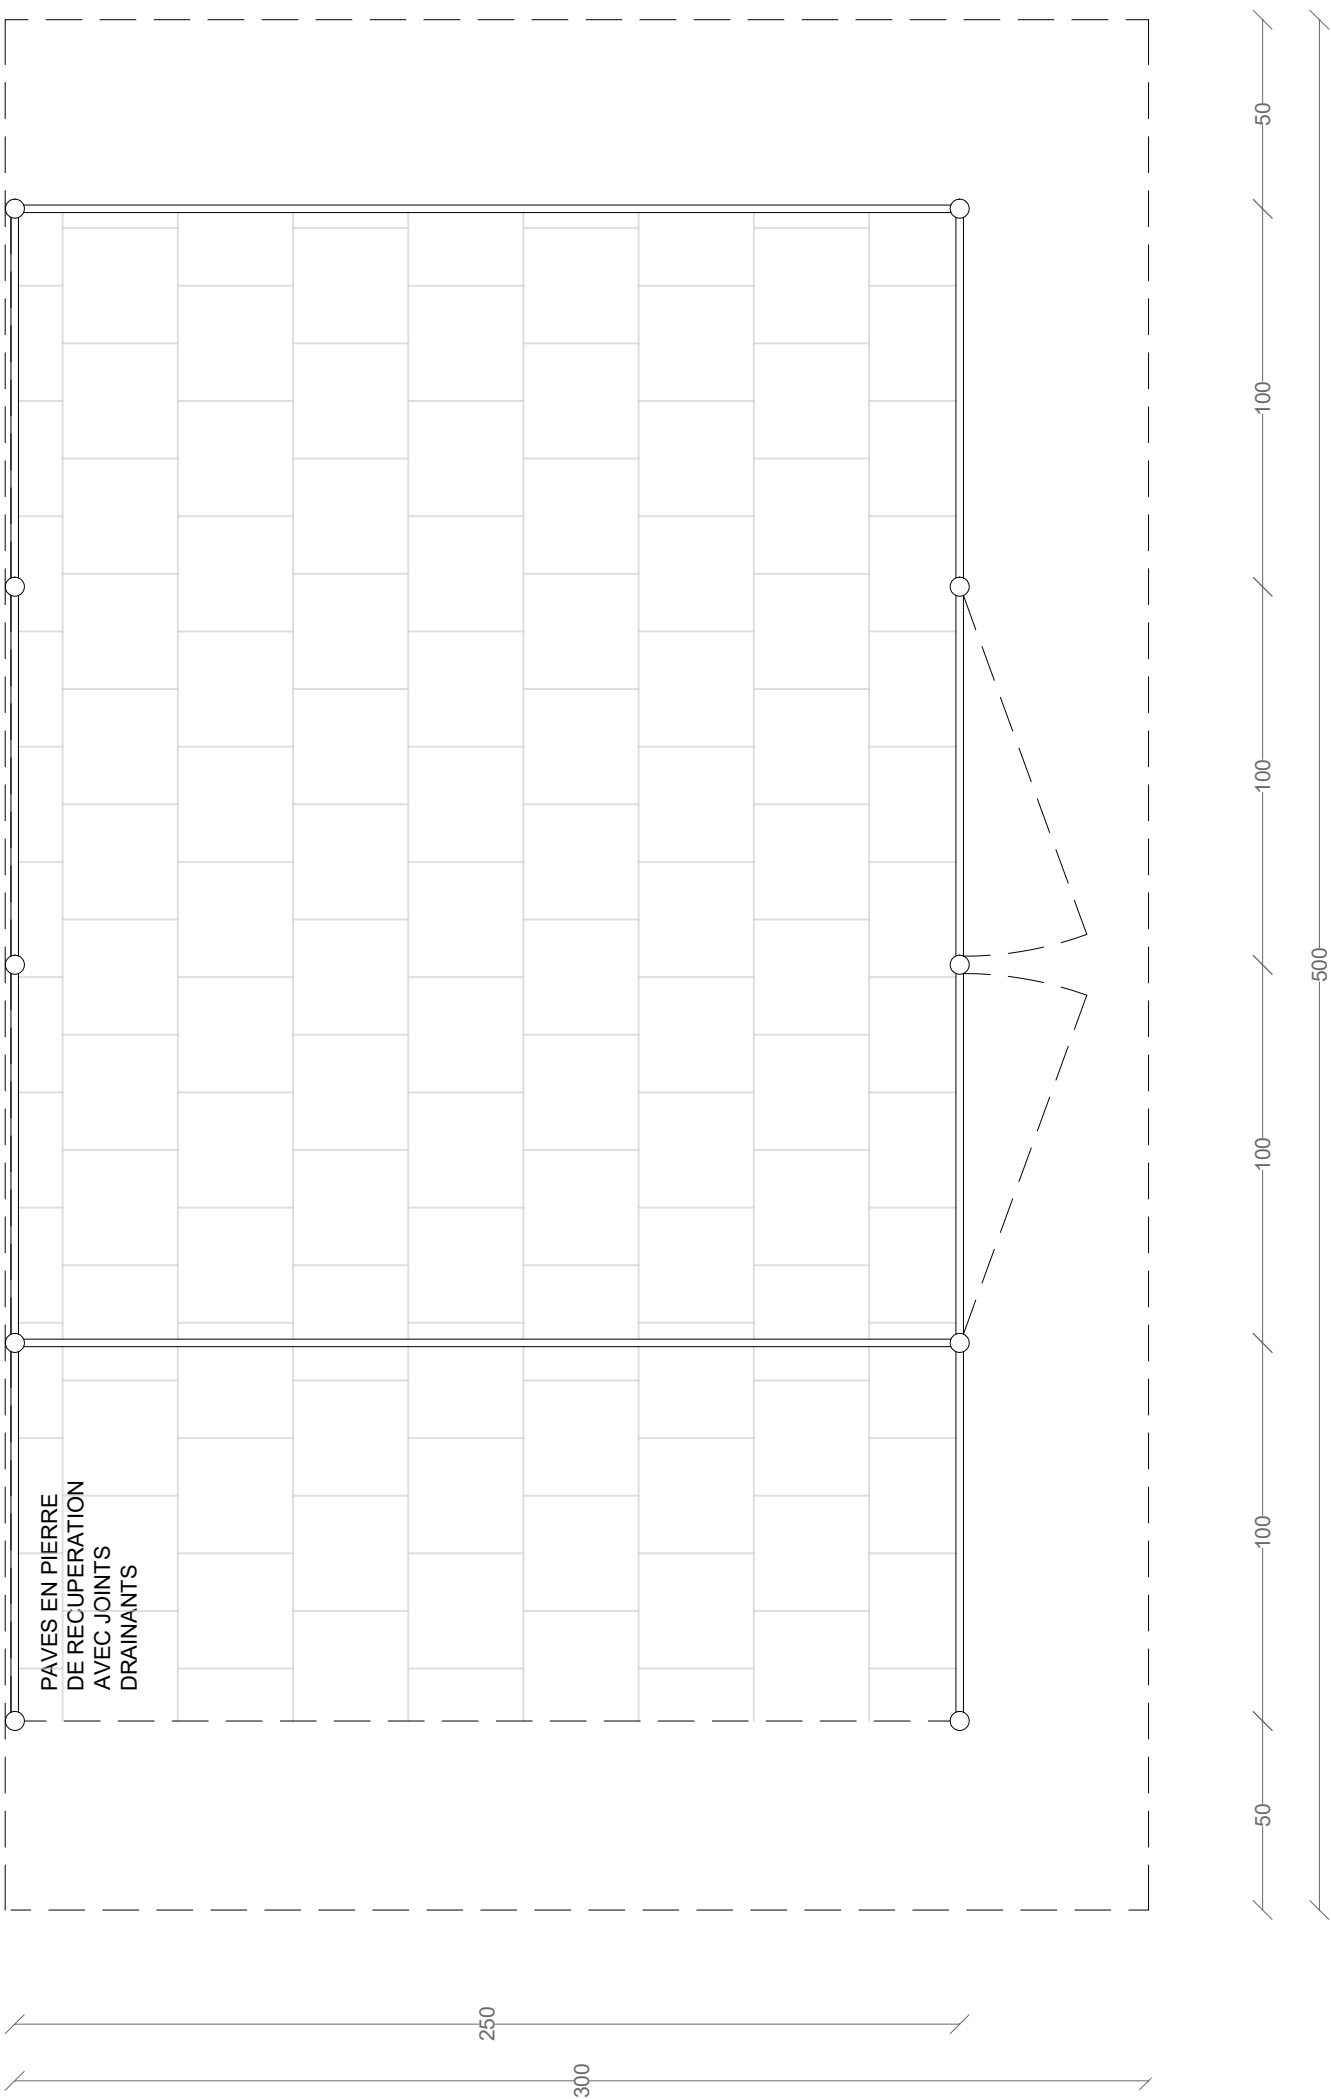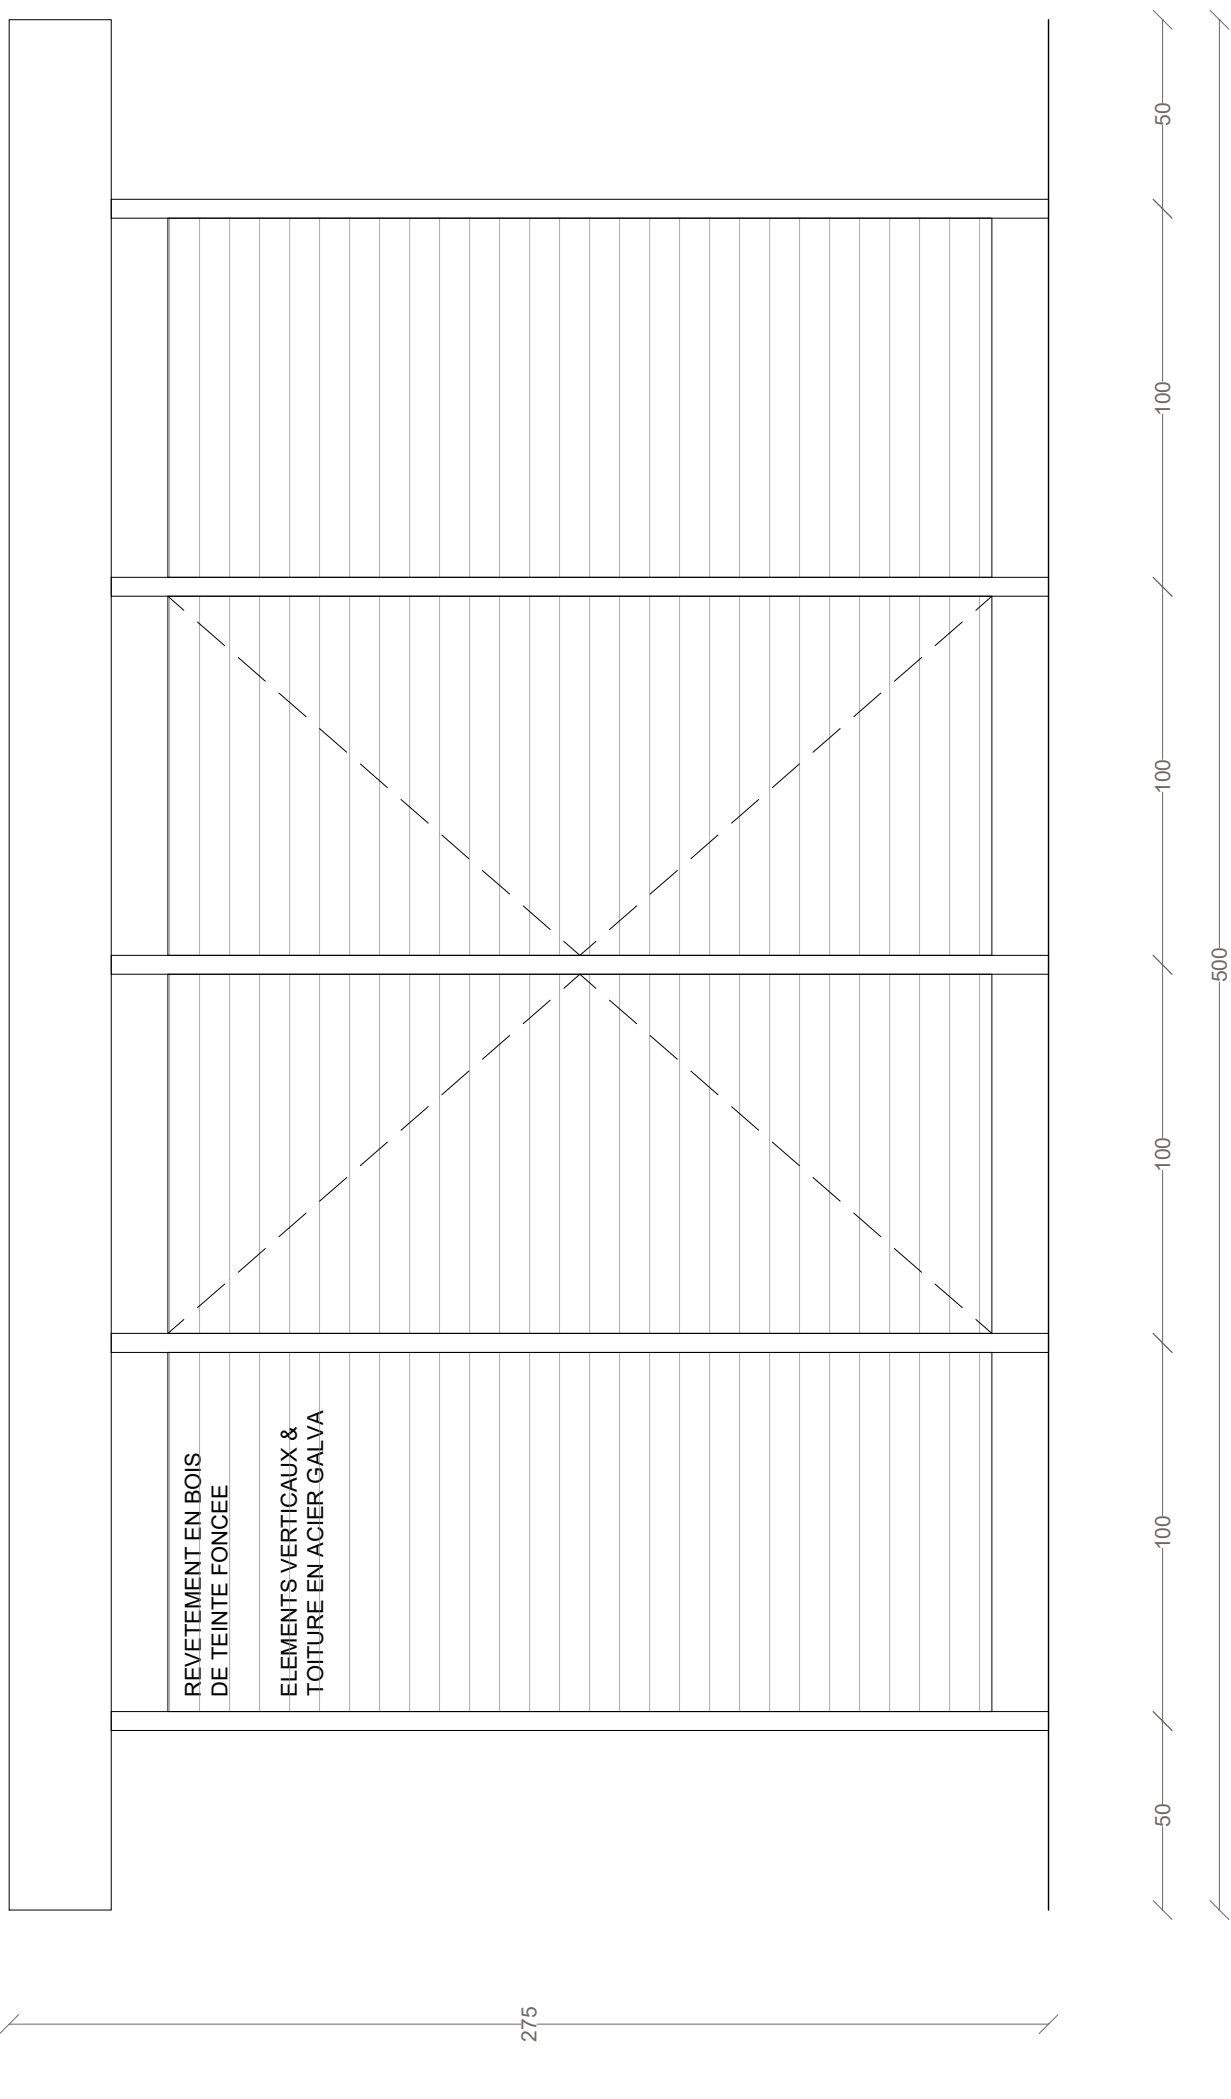


25.027 WEIGELIAS TRANSFORMATION ET RENOVATION D'UNE MAISON UNIFAMILIALE DREVE DES WEIGELIAS 36, 1170 WATERMAEL-BOITSFORT		PLAN & COUPE		14 . 04 . 2026
PHASE PU		ABRIS VELOS		PLAN : A3 - 1

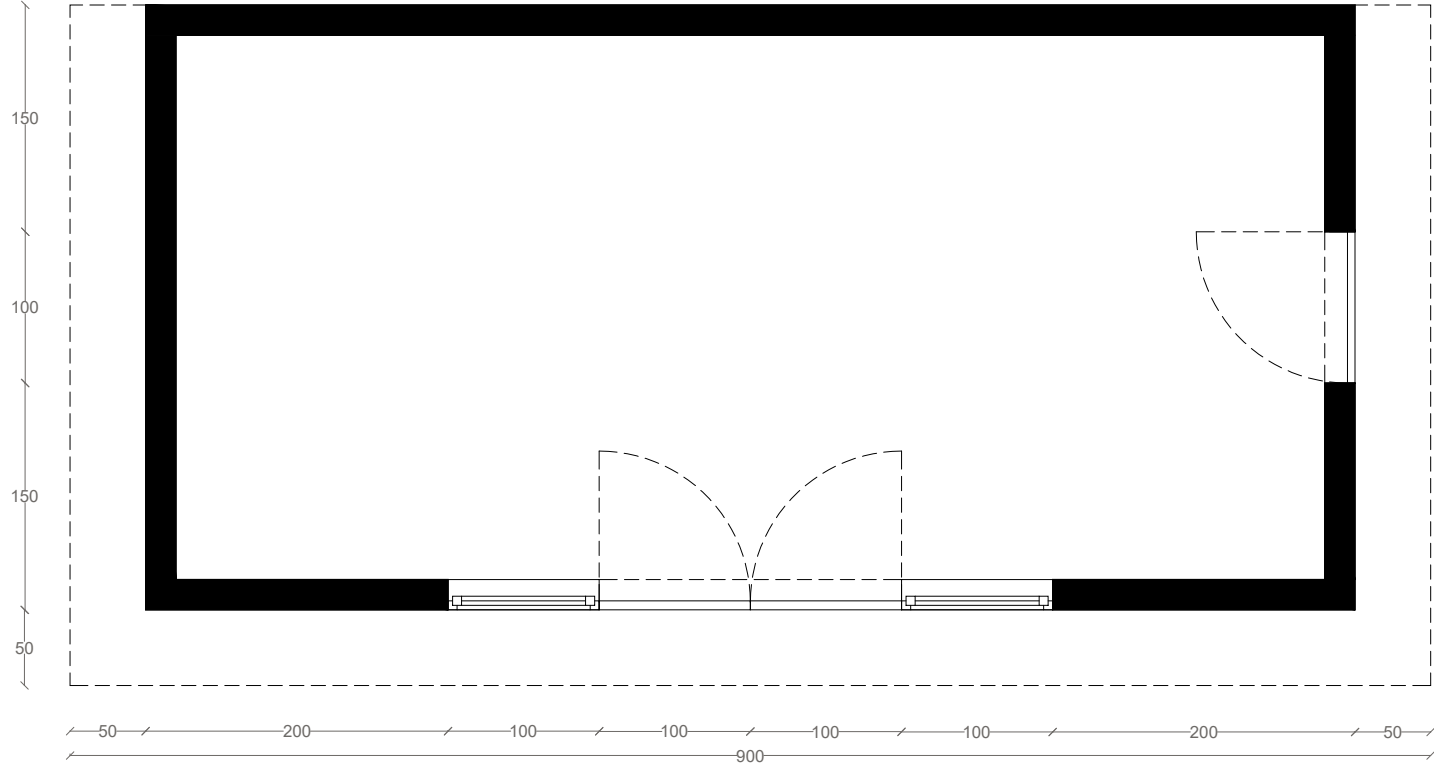


25.027 WEIGELIAS TRANSFORMATION ET RENOVATION D'UNE MAISON UNIFAMILIALE DREVE DES WEIGELIAS 36, 1170 WATERMAEL-BOITSFORT		PLAN ATELIER JARDIN	14 . 04 . 2026
	PHASE PU		PLAN : A3 - 1

MATERIALITES


①	Dalle de sol en béton
②	Soubassement en maçonneries de teinte foncées
③	Revêtement en bois de teinte foncée
④	Toiture en acier galva
⑤	Châsssis en bois de teinte foncée

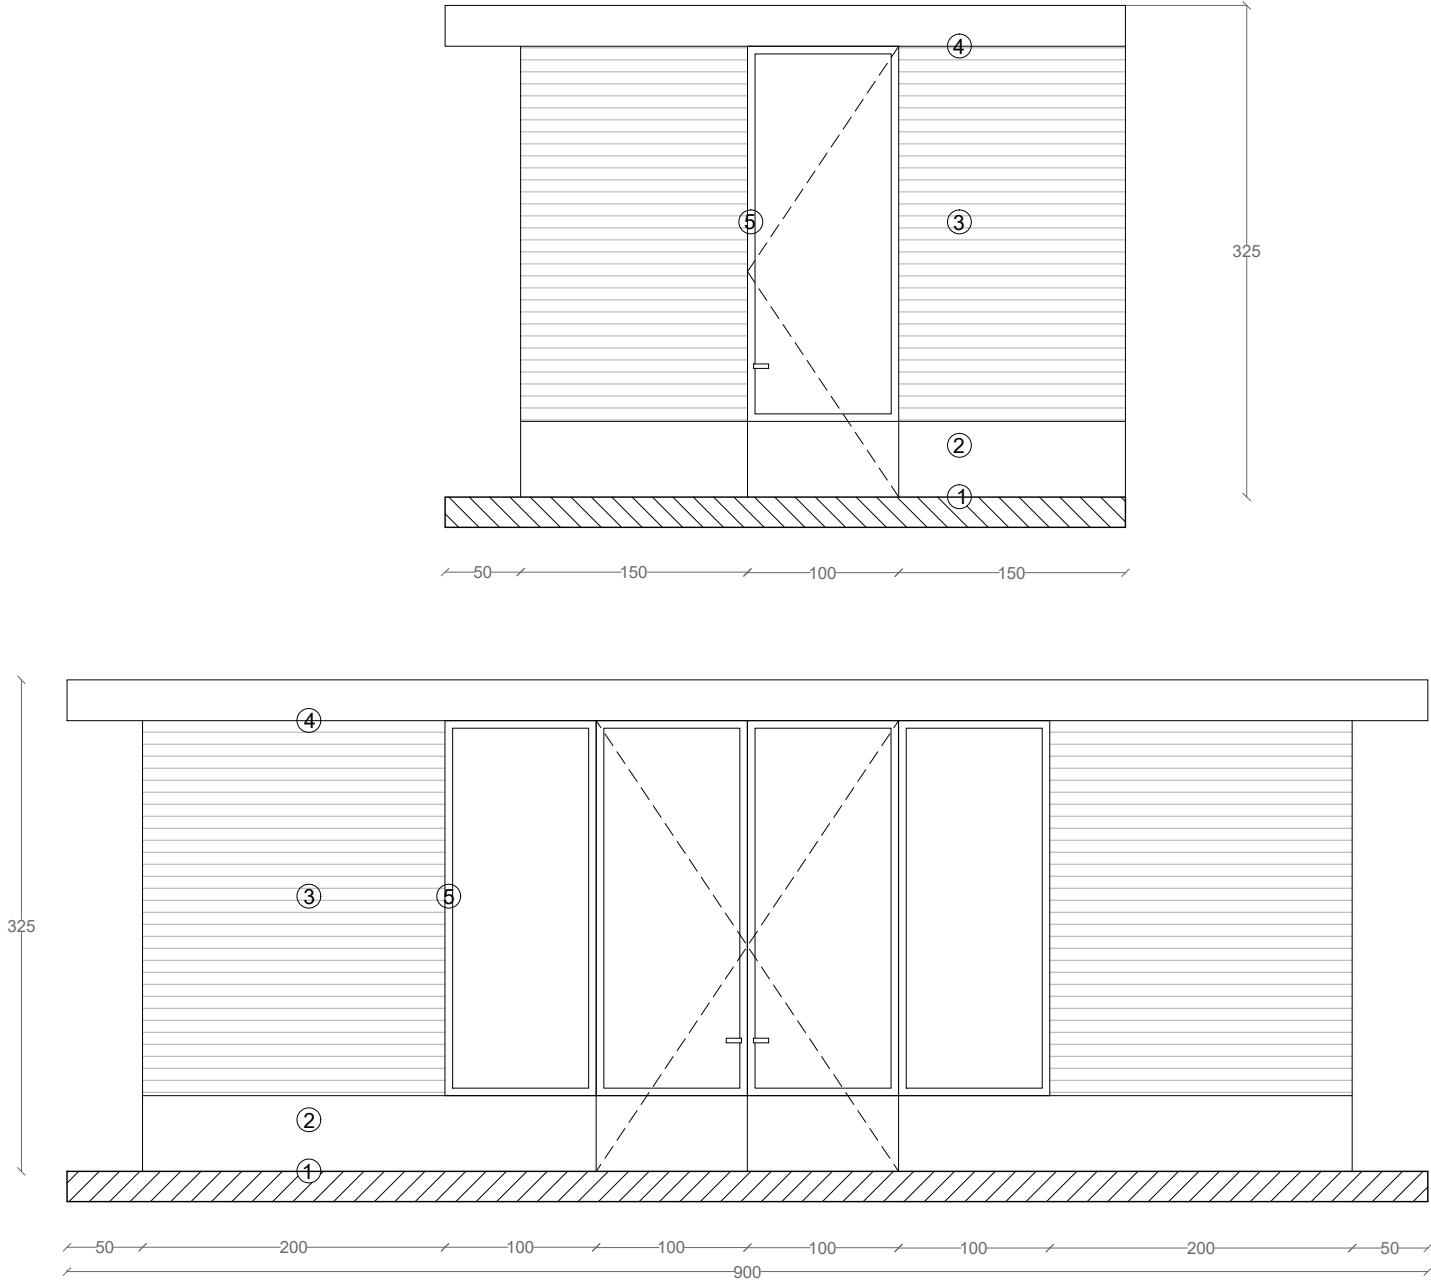


25.027 WEIGELIAS TRANSFORMATION ET RENOVATION D'UNE MAISON UNIFAMILIALE DREVE DES WEIGELIAS 36, 1170 WATERMAEL-BOITSFORT	ELEVATIONS ATELIER JARDIN		14 . 04 . 2026	PLAN : A3 - 2
	PHASE PU	ECHELLE : 1/50 SUR A3		

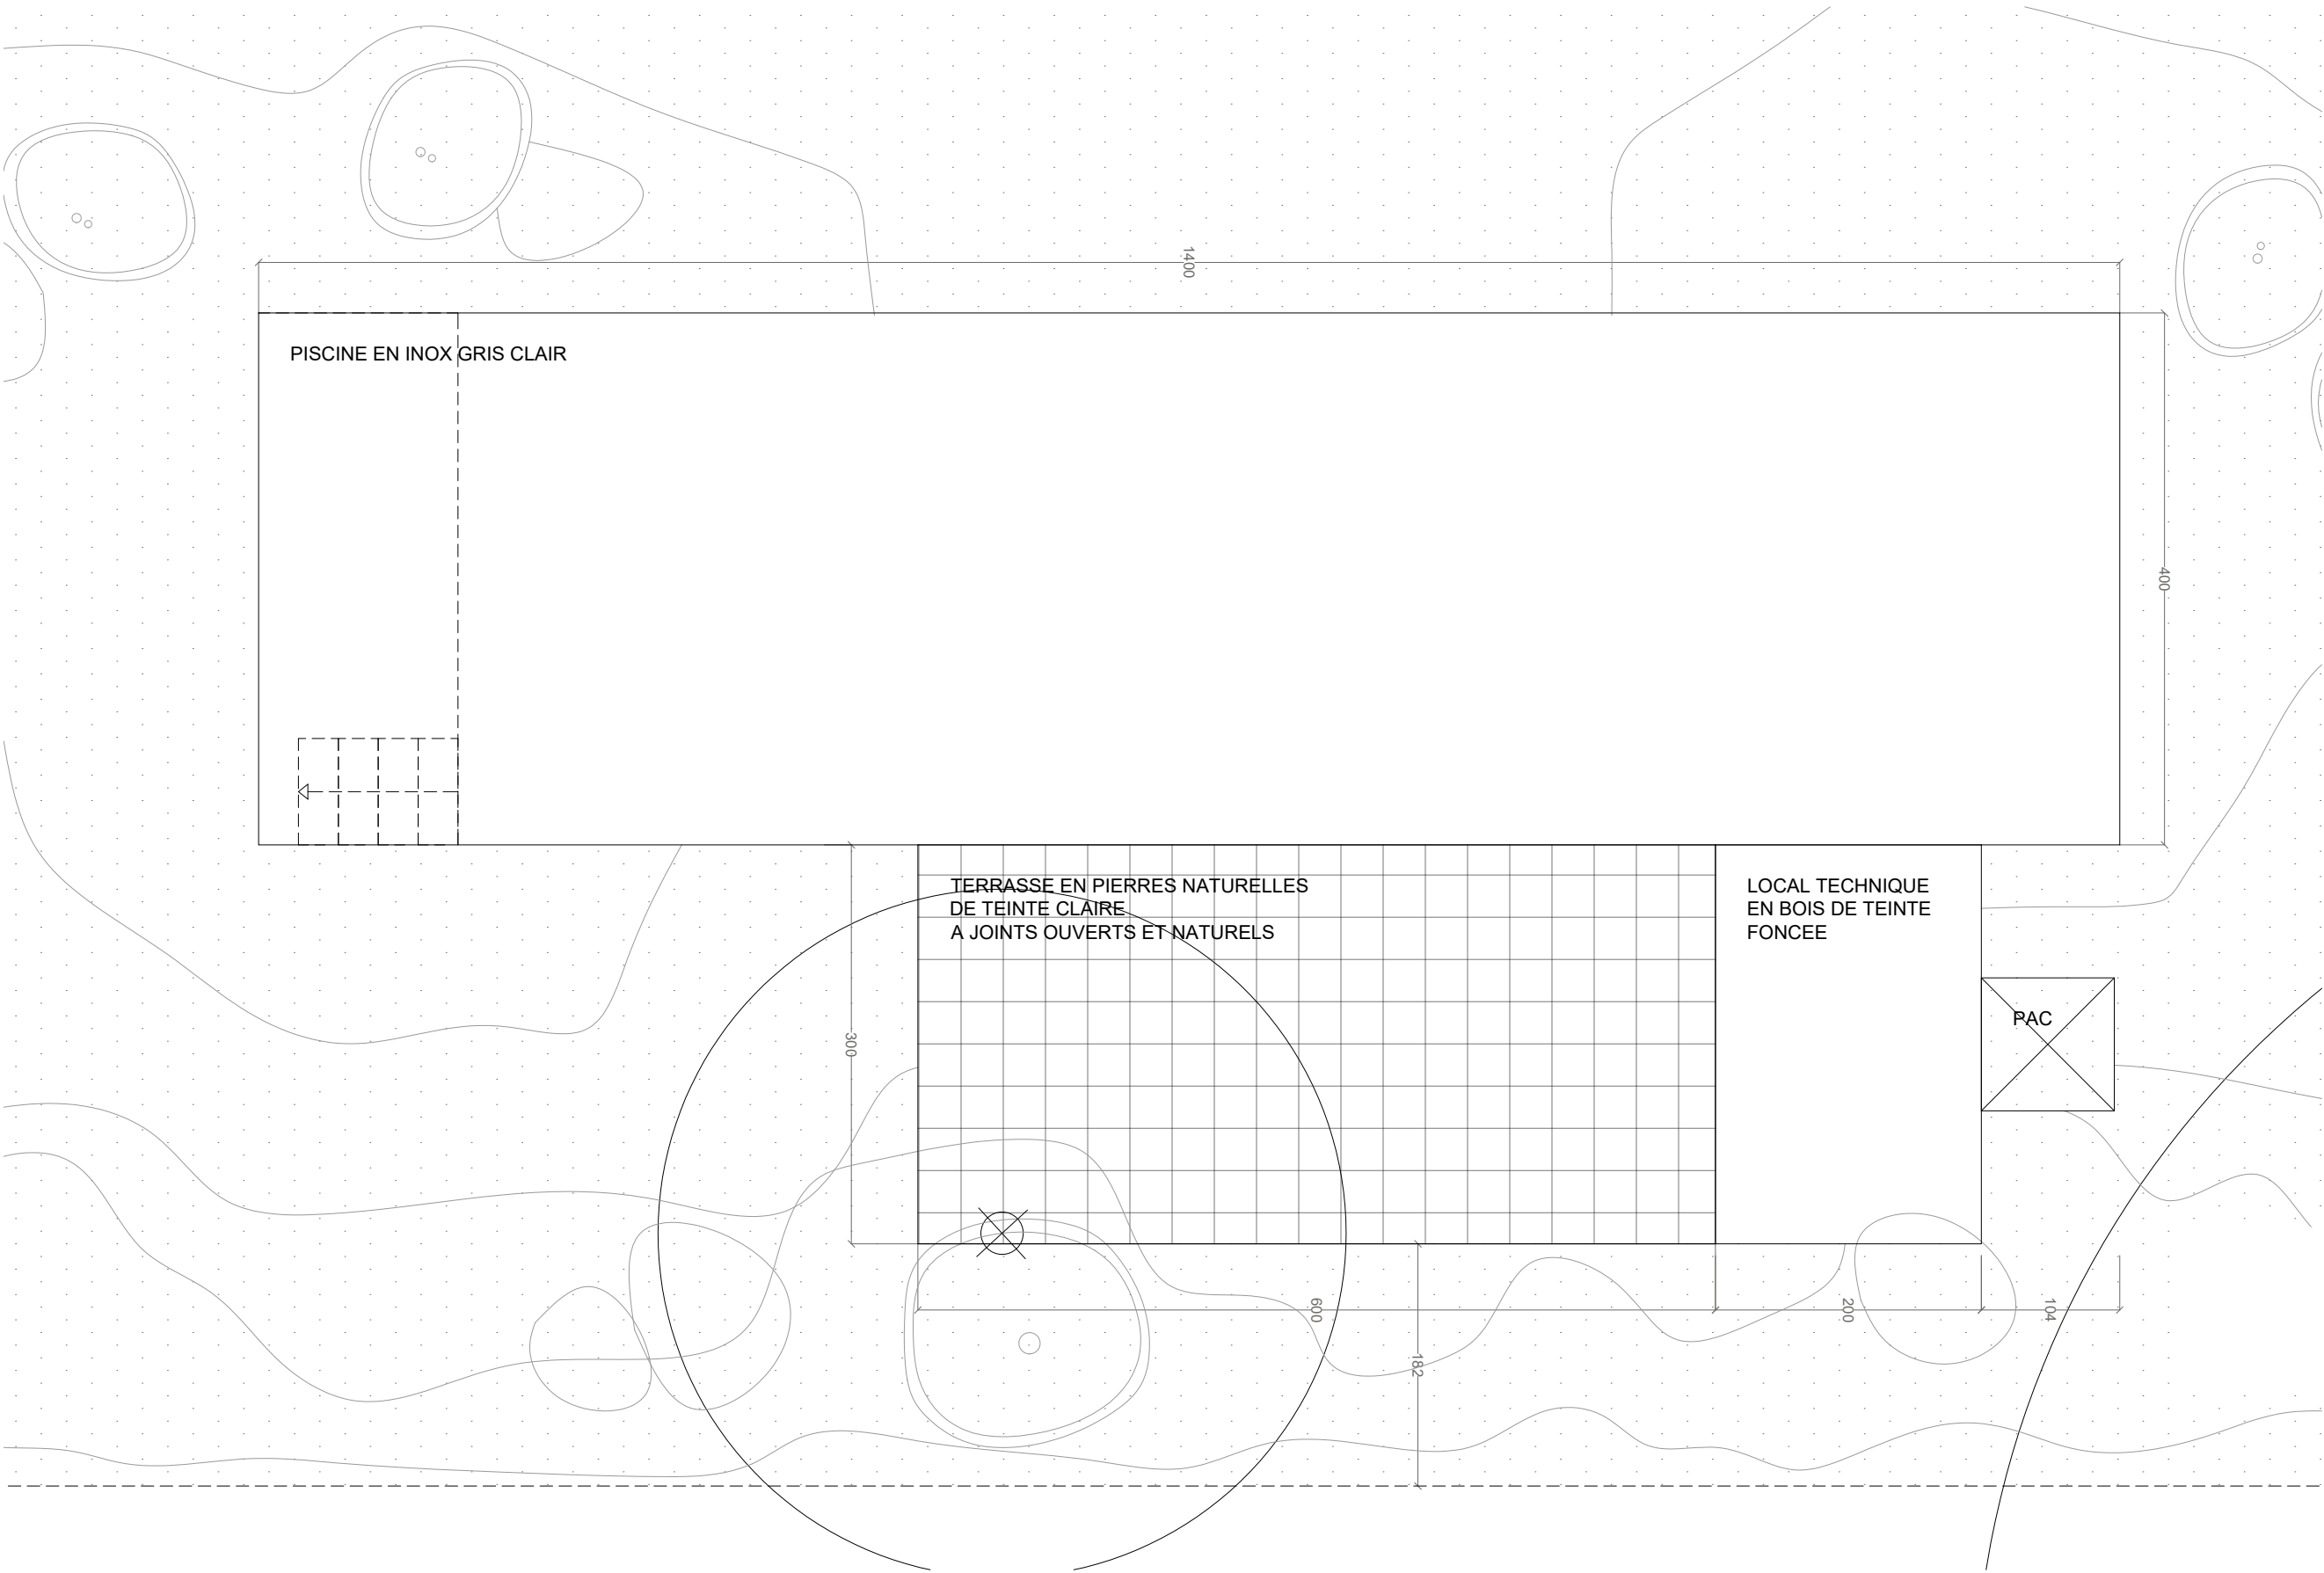

25.027 WEIGELIAS TRANSFORMATION ET RENOVATION D'UNE MAISON UNIFAMILIALE DREVE DES WEIGELIAS 36, 1170 WATERMAEL-BOITSFORT	PLAN		14 . 04 . 2026
	PISCINE		PLAN : A3 - 1
	ECHELLE : 1/50 SUR A3	PHASE PU	

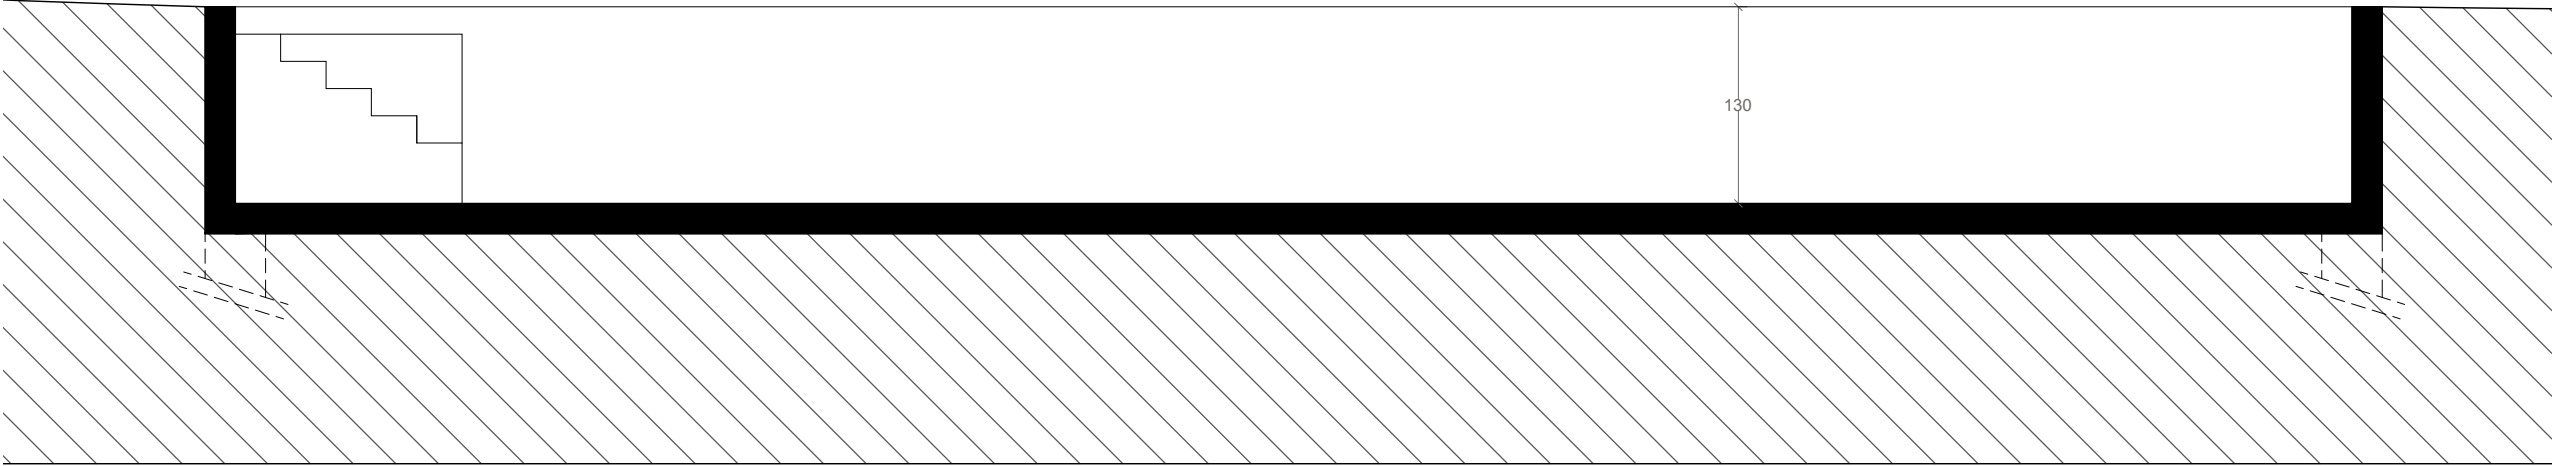


25.027 WEIGELIAS TRANSFORMATION ET RENOVATION D'UNE MAISON UNIFAMILIALE DREVE DES WEIGELIAS 36, 1170 WATERMAEL-BOITSFORT			COUPE PISCINE	14 . 04 . 2026
	PHASE PU	ECHELLE : 1/50 SUR A3		PLAN : A3 - 2

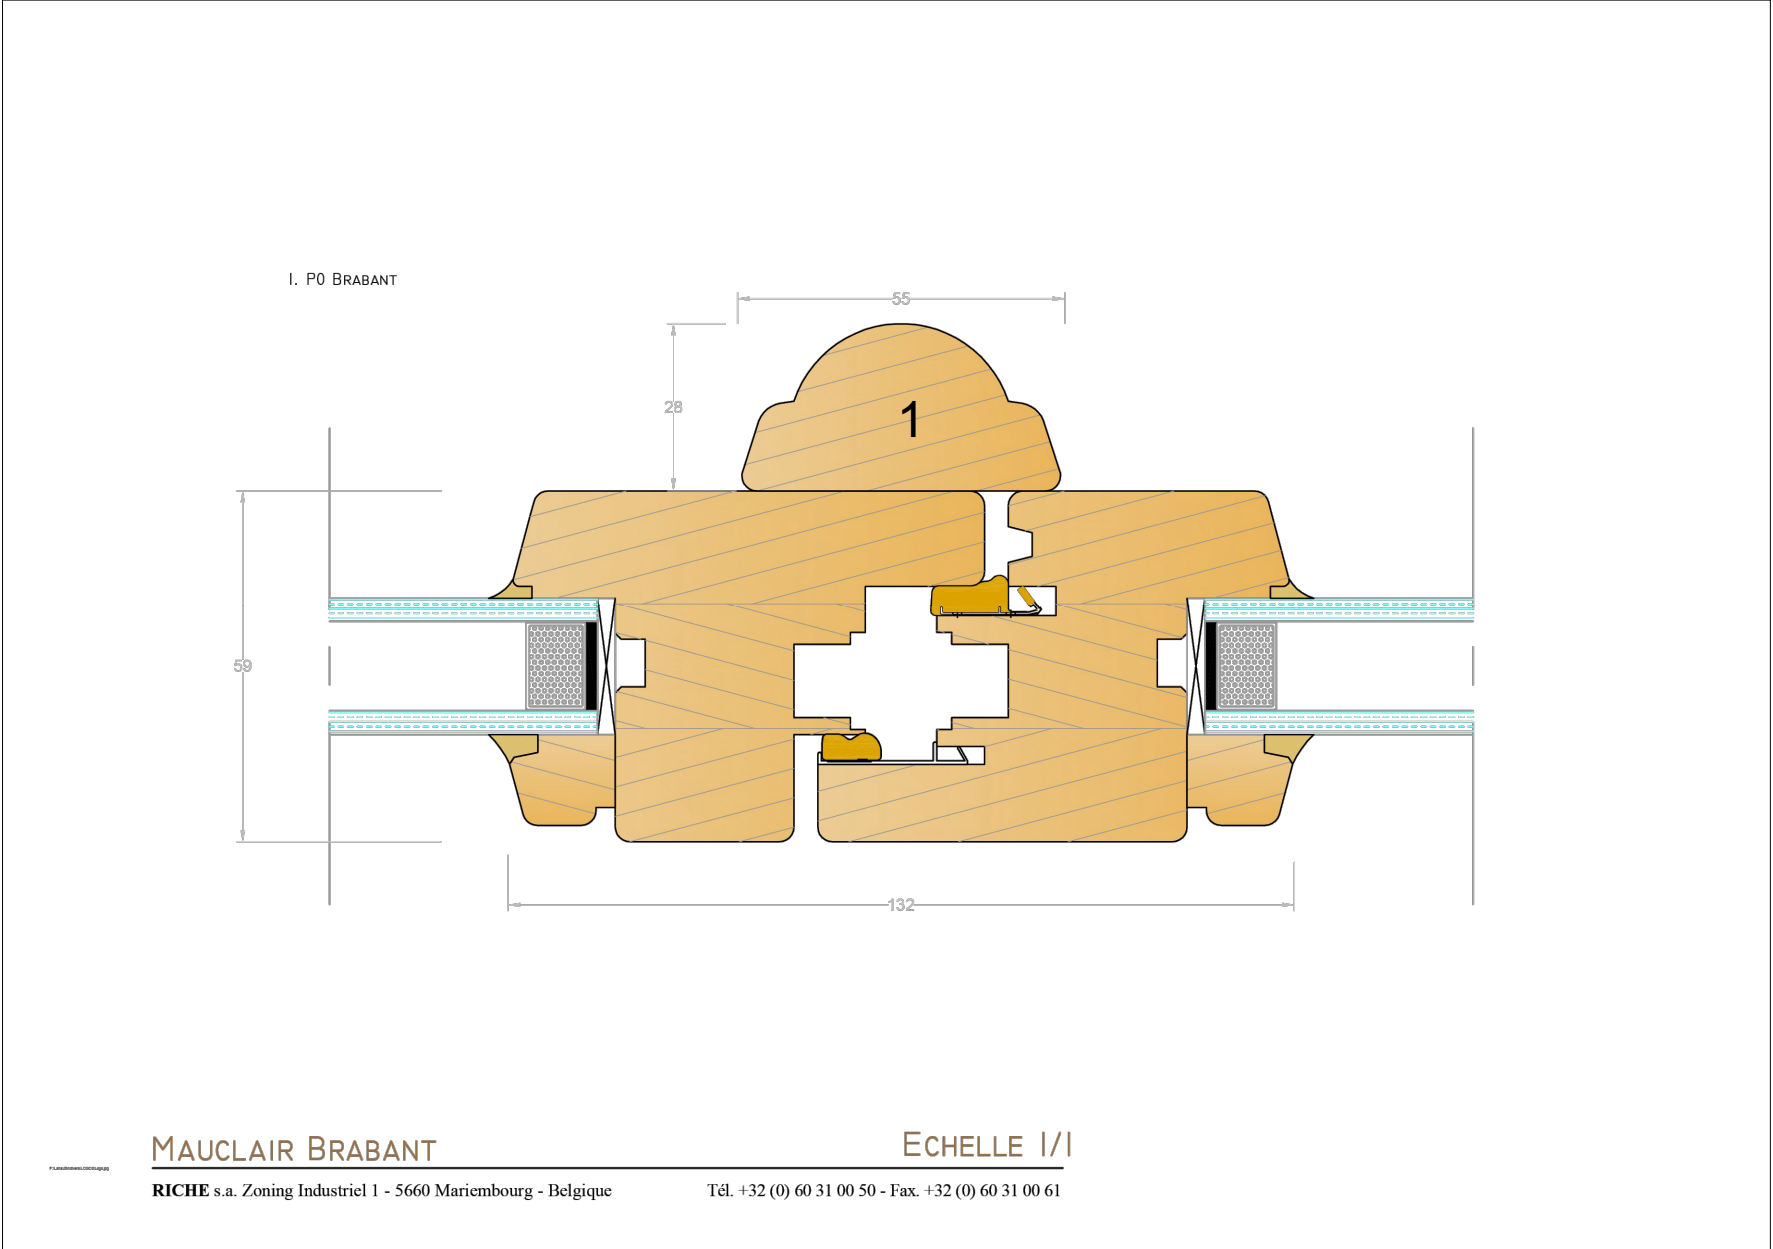

25.027 WEIGELIAS TRANSFORMATION ET RENOVATION D'UNE MAISON UNIFAMILIALE DREVE DES WEIGELIAS 36, 1170 WATERMAEL-BOITSFORT	DETAIL CHASSIS		14 . 04 . 2026
	PHASE PU	MAUCLAIR	PLAN : A3 - 2

1. P3 OUVRANT BRABANT
2. P3 DORMANT BRABANT

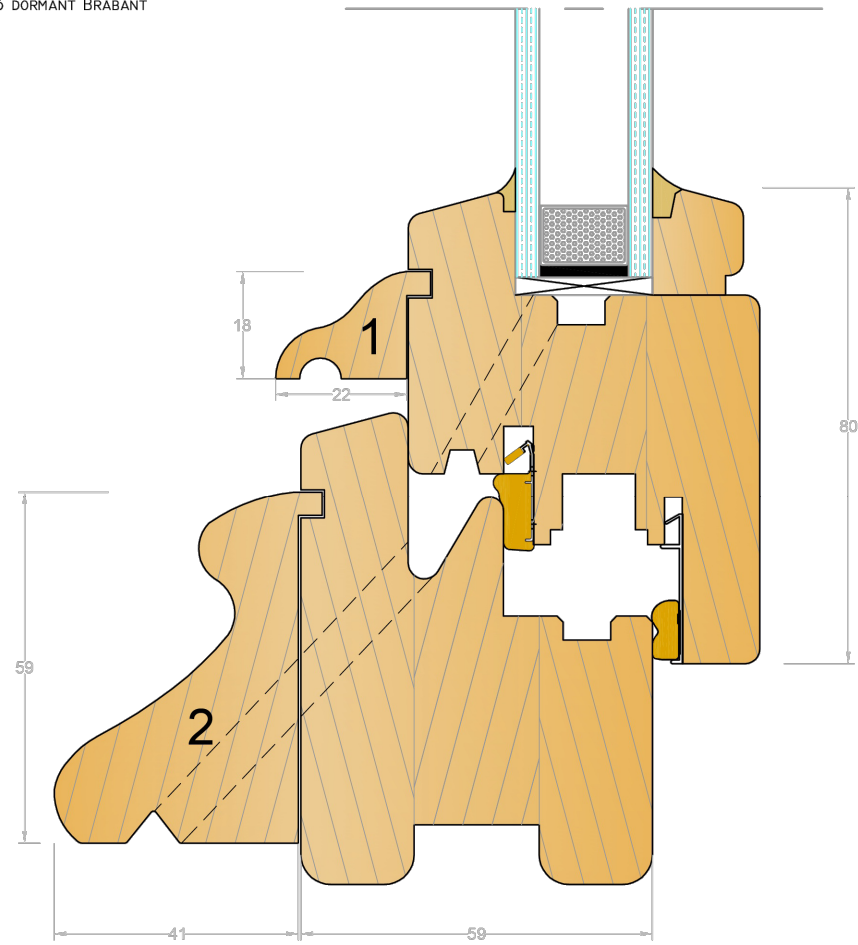


REJETS D'EAU BRABANT

ECHELLE 1/1

RICHE s.a. Zoning Industriel 1 - 5660 Mariembourg - Belgique

Tél. +32 (0) 60 31 00 50 - Fax. +32 (0) 60 31 00 61

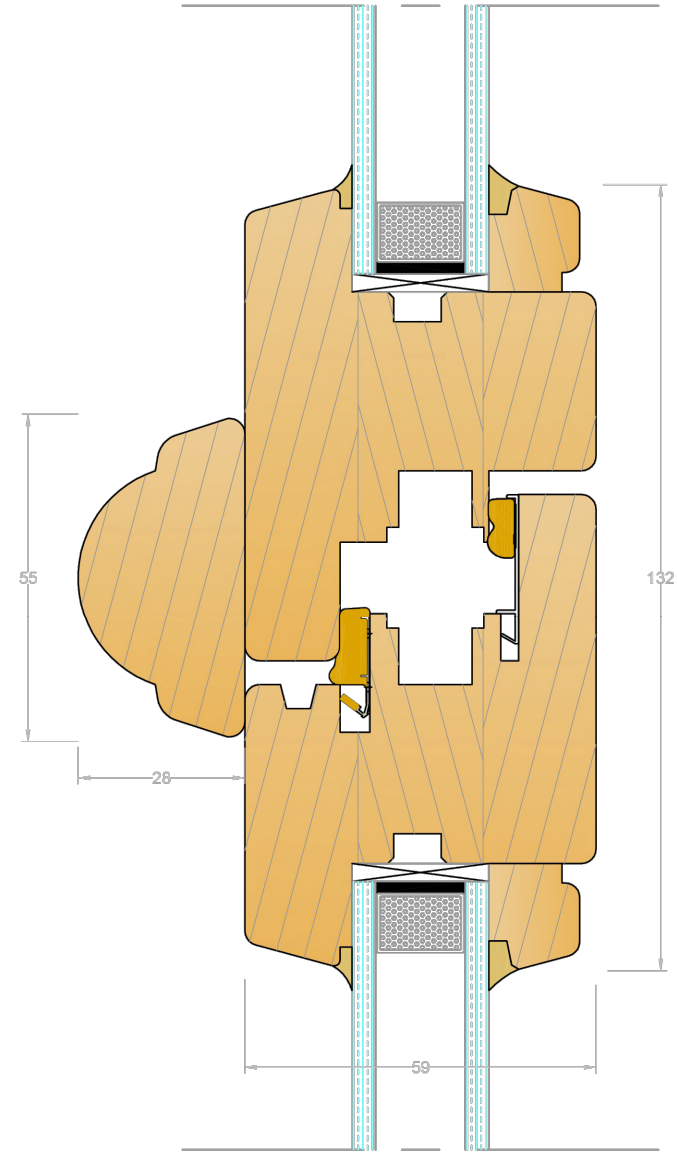

IMPOSTE BRABANT

ECHELLE 1/1

RICHE s.a. Zoning Industriel 1 - 5660 Mariembourg - Belgique

Tél. +32 (0) 60 31 00 50 - Fax. +32 (0) 60 31 00 61

25.027 WEIGELIAS
TRANSFORMATION ET RENOVATION D'UNE MAISON UNIFAMILIALE
DREVE DES WEIGELIAS 36, 1170 WATERMAEL-BOITSFORT

DETAIL CHASSIS

ECHELLE : 1/50 SUR A3

PHASE PU

14 . 04 . 2026
PLAN : A3 - 2