


Auteur de projet:	Maitre d'ouvrage:	Projet:	Phase :
		Transformation d'une annexe arrière d'un rez-de-chaussée commercial (restauration) avec démolition d'une partie de l'annexe, déplacement des W.C en sous-sol, déplacement de l'espace cuisine dans l'annexe arrière, agrandissement de la surface salle vers le 1er étage	Plan : 1 à grenier Situation existante/démolition Echelle : 1/50 Index : 3 Date : 19/10/2025

Voisin: Chaussée de Waterloo n°75

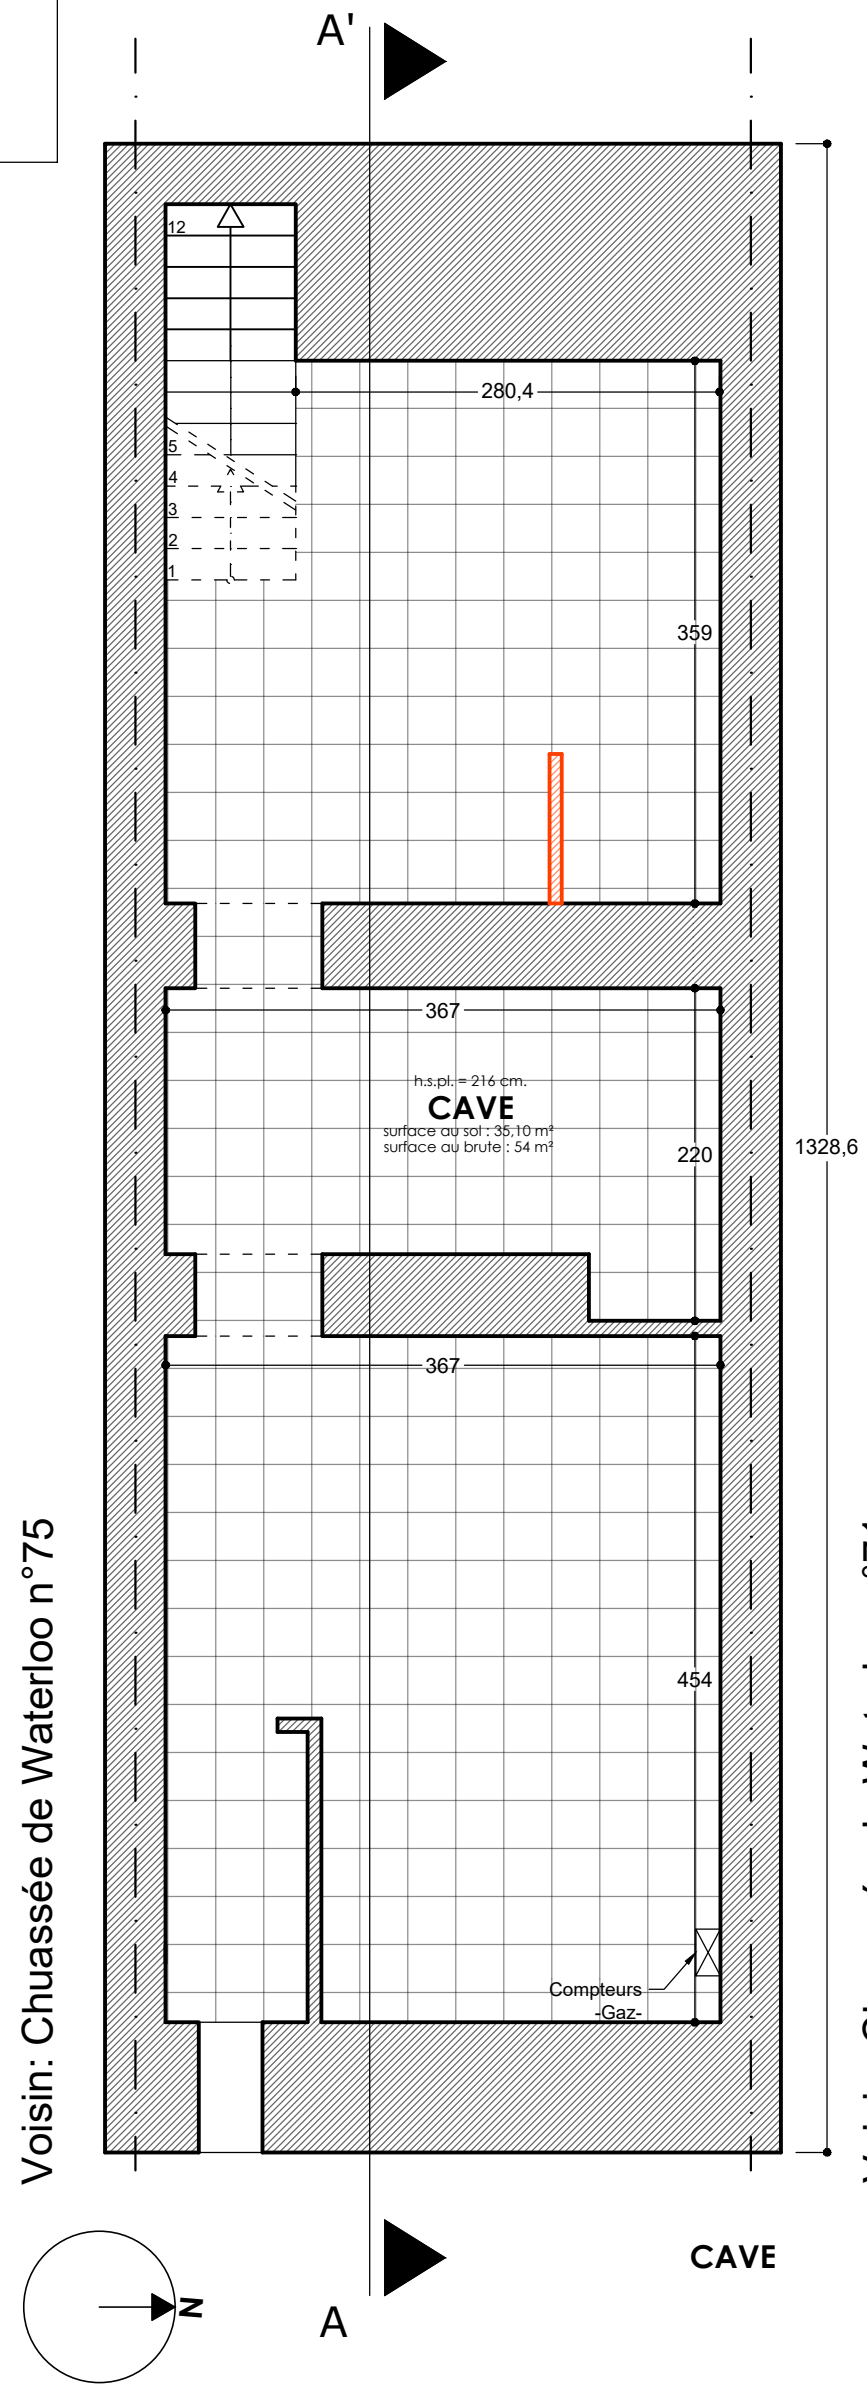

Voisin: Chaussée de Waterloo n°71

