



Auteur de projet:

Maitre d'ouvrage:

Projet: Transformation d'une annexe arrière d'un rez-de-chaussée commercial (restauration) avec démolition d'une partie de l'annexe, déplacement des W.C en sous-sol, déplacement de l'espace cuisine dans l'annexe arrière, agrandissement de la surface salle vers le 1er étage

Phase: Permis
Plan -1 à grenier
Situation projetée
Echelle: 1/50
Date: 19/10/2025

Voisin: Chaussée de Waterloo n°75

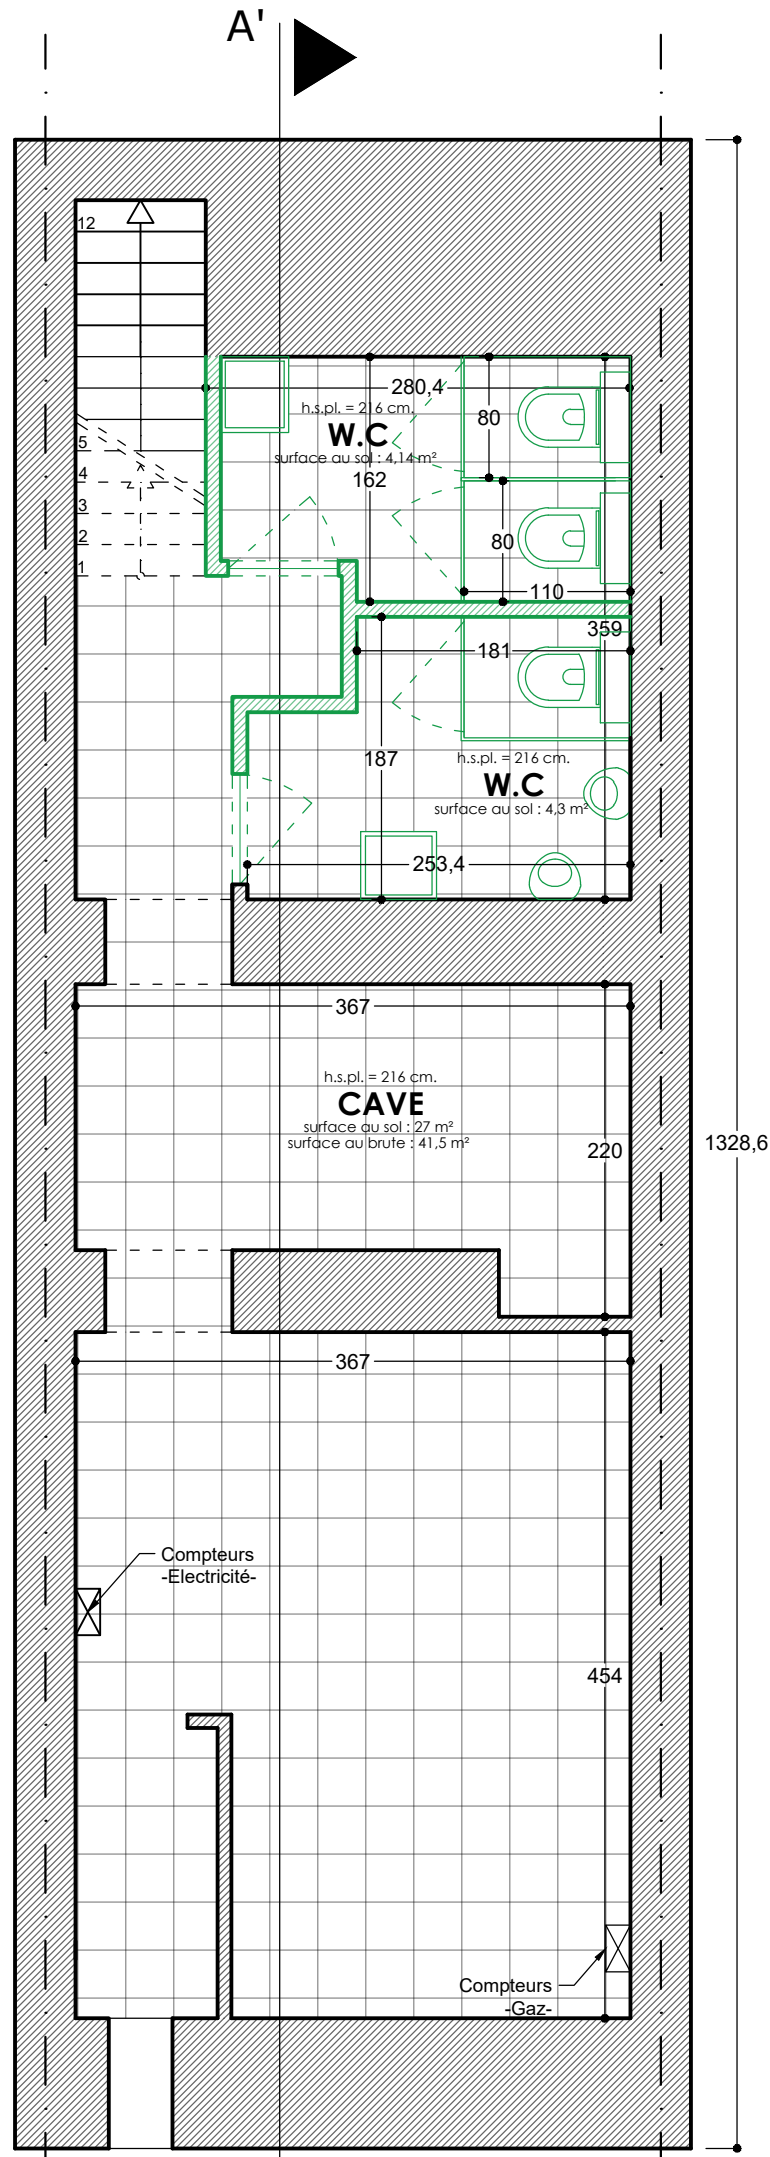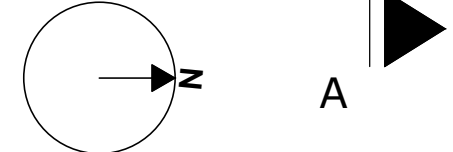

Voisin: Chaussée de Waterloo n°71

