Plan rez salle de sport

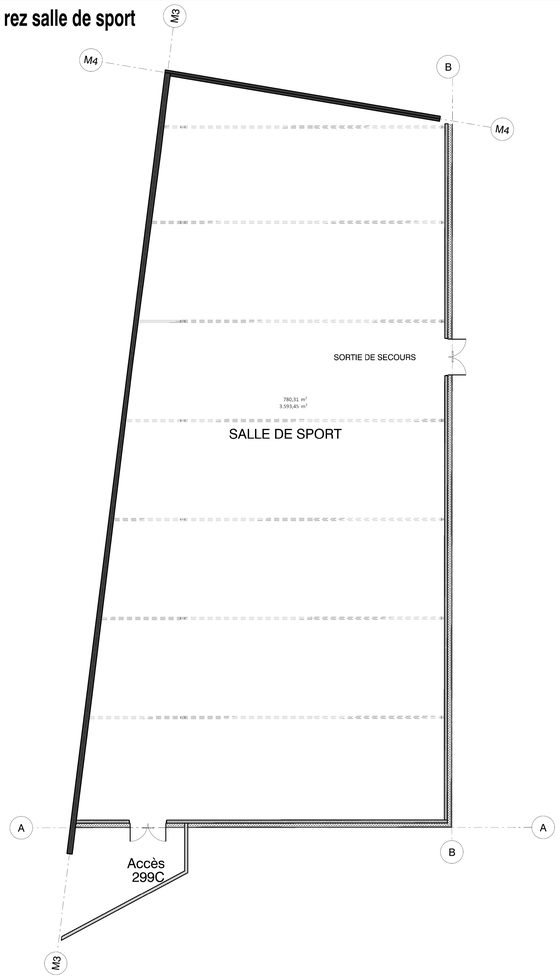

Plan toiture salle de sport

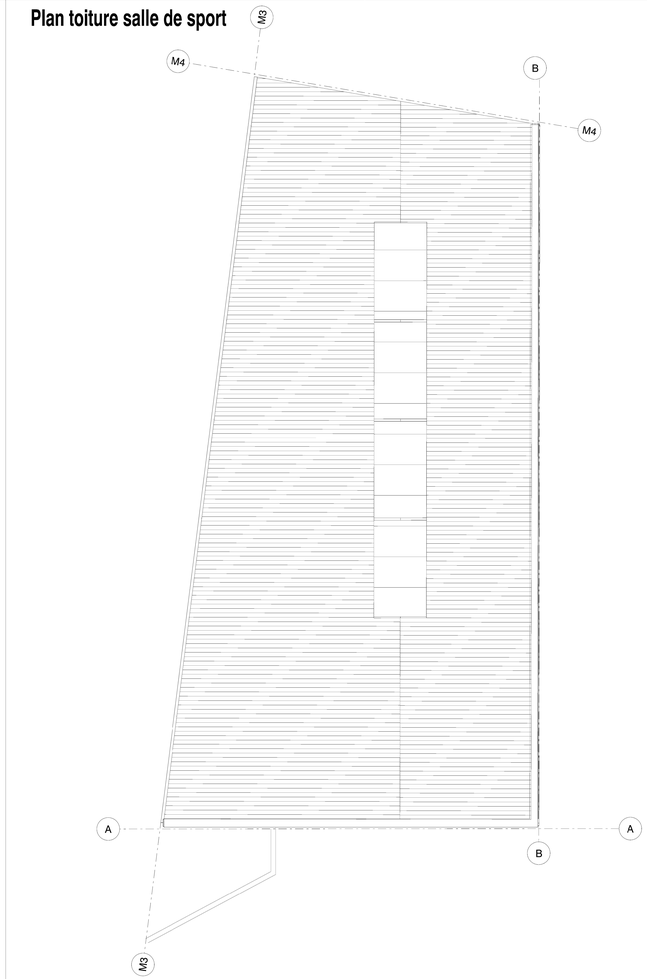

Façade S (salle de sport)

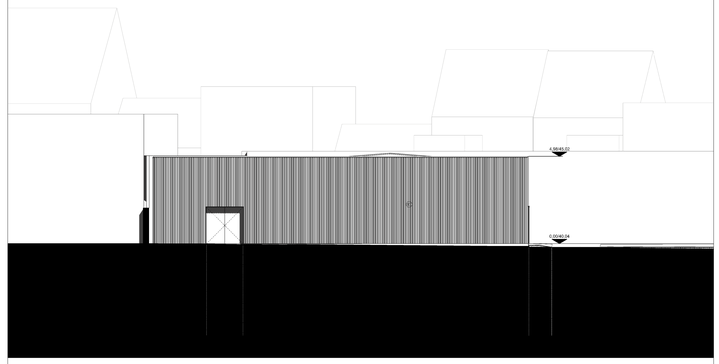

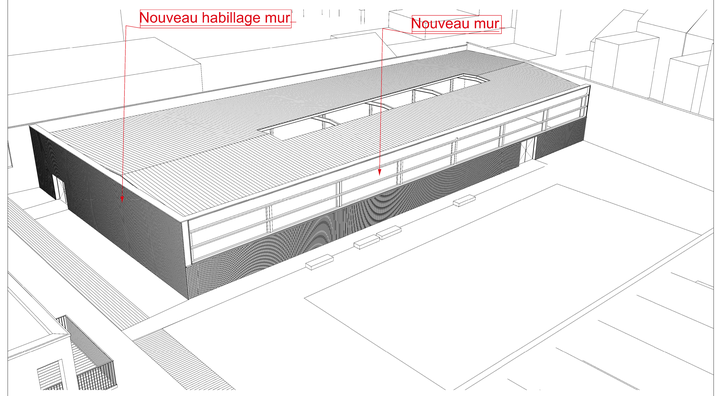

Façade E (salle de sport)

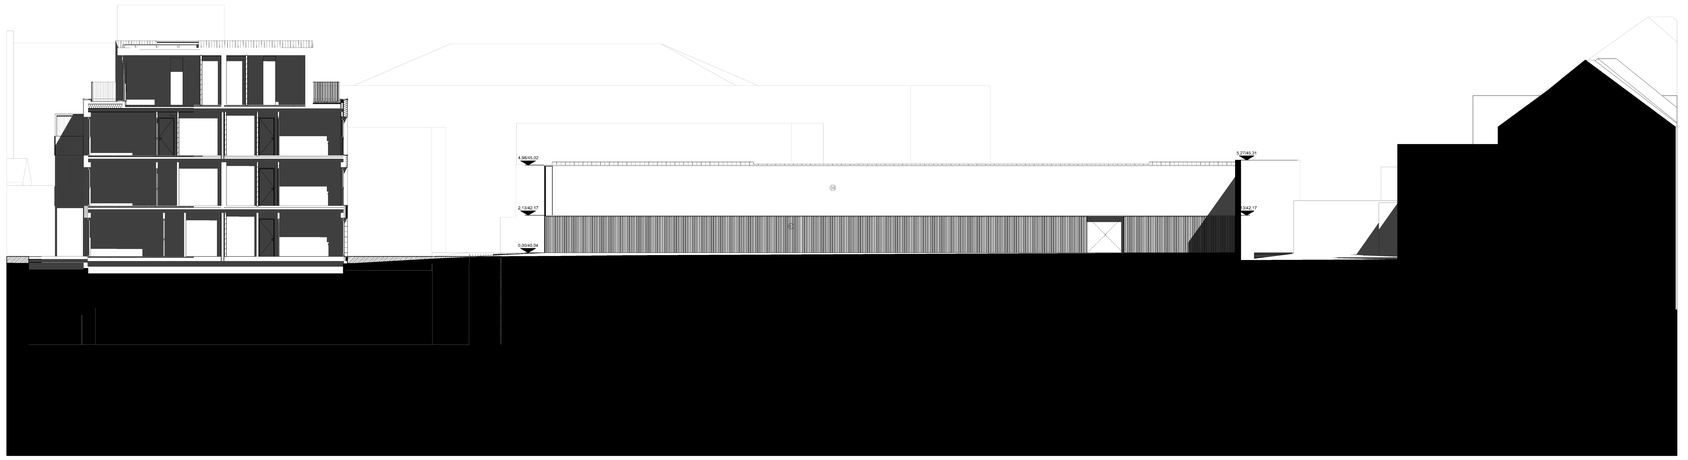

LISTE DES MATERIAUX

1. REVÊTEMENT EN CARRELAGE TON VERT
2. REVÊTEMENT EN CREPIS TON BLANC
3. REVÊTEMENT EN BARDAGE METALLIQUE BLANC
4. PANNEAU METALLIQUE PERFORE TON BLANC
5. MENUISERIE EXTERIEURE EN ALUMINIUM TON BLANC
6. MENUISERIE EXTERIEURE EN ALUMINIUM TON VERT
7. FENETRE DE TOITURE
8. MENUISERIE METALLIQUE TON BLANC
9. BARDAGE BOIS
10. BETON ARCHITECTONIQUE TON CLAIR
11. REVÊTEMENT BARDAGE TRANSLUCIDE
12. REVÊTEMENT BARDAGE TON BRUN

LEGENDE DES NIVEAUX

- NBE +0.00 — NIVEAU BETON EXISTANT
- NBF +0.00 — NIVEAU BETON FUTUR
- NFE +0.00 — NIVEAU FINI EXISTANT
- NFF +0.00 — NIVEAU FINI FUTUR
- HSD +0.00 — HAUTEUR SOUS DALLE
- HSP +0.00 — HAUTEUR SOUS POUTRE
- HSFP +0.00 — HAUTEUR SOUS FAUX-PLAFOND

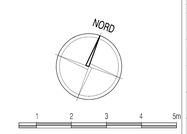

LEGENDE DES PORTES

SYMBOLE	DESCRIPTION
	NORMALE
	A FERMETURE AUTOMATIQUE
	A FERMETURE ELECTROMAGNETIQUE + FERMETURE AUTOMATIQUE
EI30	COUPE-FEU EI30
EI60	COUPE-FEU EI60
	DETALONNEE
	AVEC GRILLE DE VENTILATION
	EN VERRE

LEGENDE DES TRAMES

- DEMOLITION
- MACONNERIE EXISTANTE
- MACONNERIE NON PORTANTE A REALISER
- MACONNERIE PORTANTE A REALISER
- BETON A REALISER
- BLOC DE BETON CELLULAIRE
- MACONNERIE BLOC STEPOC
- CLOISON LEGERE A REALISER
- ISOLANT RIGIDE
- MACONNERIE DE PAREMENT
- TERRAIN NATUREL
- REMBLAIS EMPIERREMENT
- REMBLAIS
- REMBLAIS TERRE ARABLE
- TOITURE VERTE
- VIDE TREMIE

DOSSIER ADMINISTRATIF NON VALABLE POUR EXECUTION

TOUTES LES COTES ET NIVEAUX RENSEIGNES SUR CE PLAN SONT DONNES A TITRE INDICATIF ET SONT A VERIFIER SUR PLACE PAR L'ENTREPRENEUR

INDICE	MODIFICATIONS	DATE
.	.	.
.	.	.
.	.	.
.	.	.
.	.	.
.	.	.
.	.	.

Jardin Léopold 299

REGION DE BRUXELLES-CAPITALE
COMMUNE 1020 LAEKEN
Rue Léopold 1er - 297-299
Cadastre 81S4

SITUATION PROJETEE

DEMANDE DE PERMIS D'URBANISME MODIFICATIF

Plans salle de sport

183 BPSP * — Numéro 08/08 . — Indice . — Date 14/05/2025 — Echelle 1/100