MEZZANINE

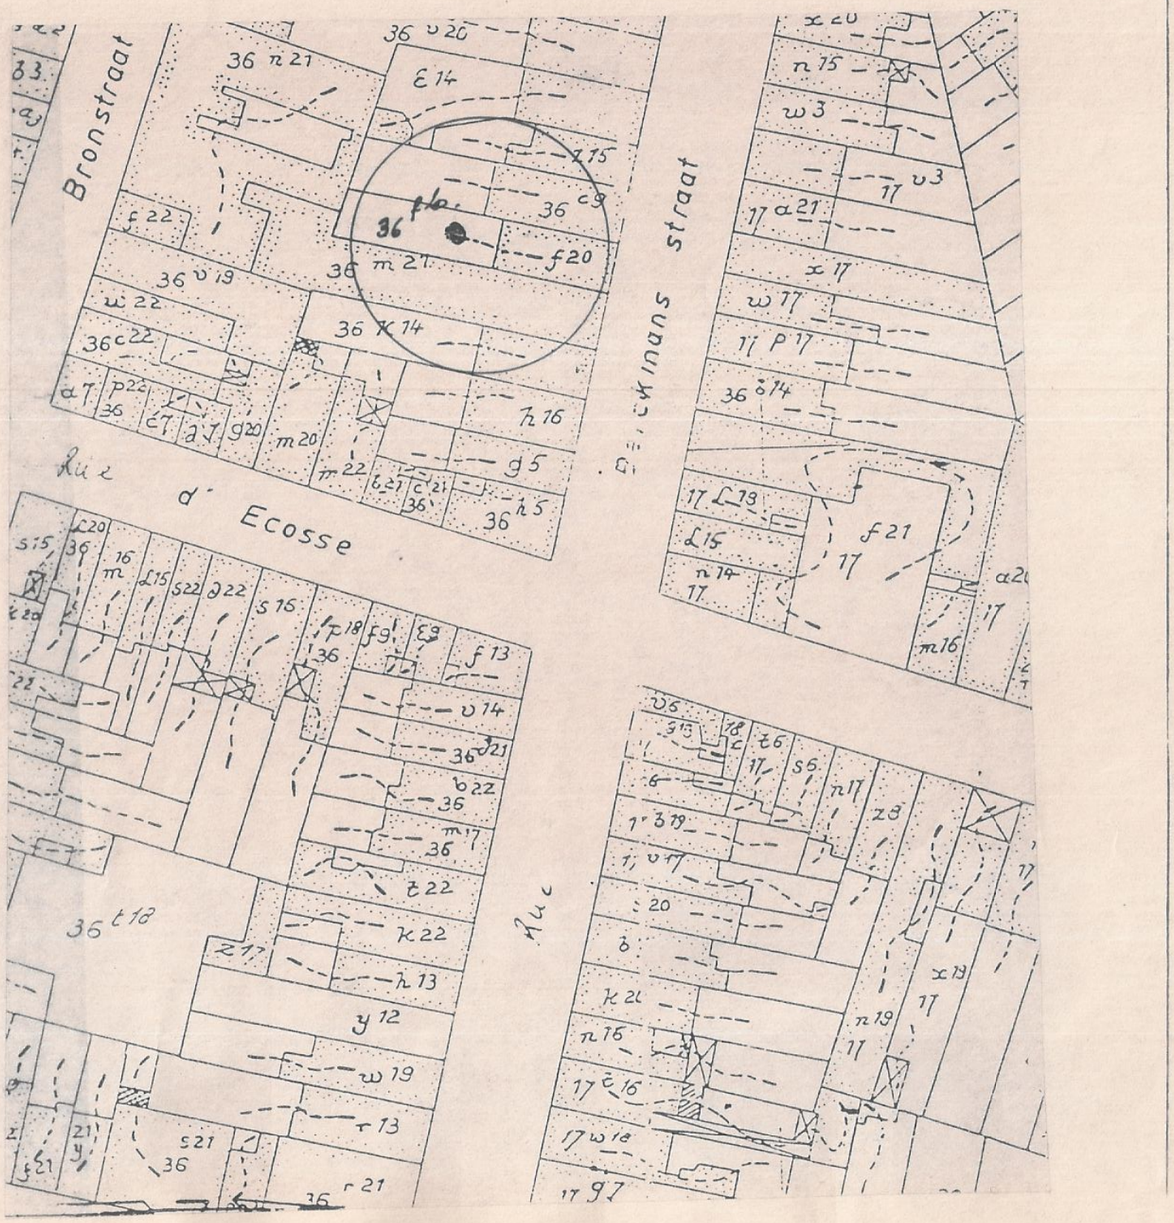

MATRICE CADASTRALE ech. 1/1000

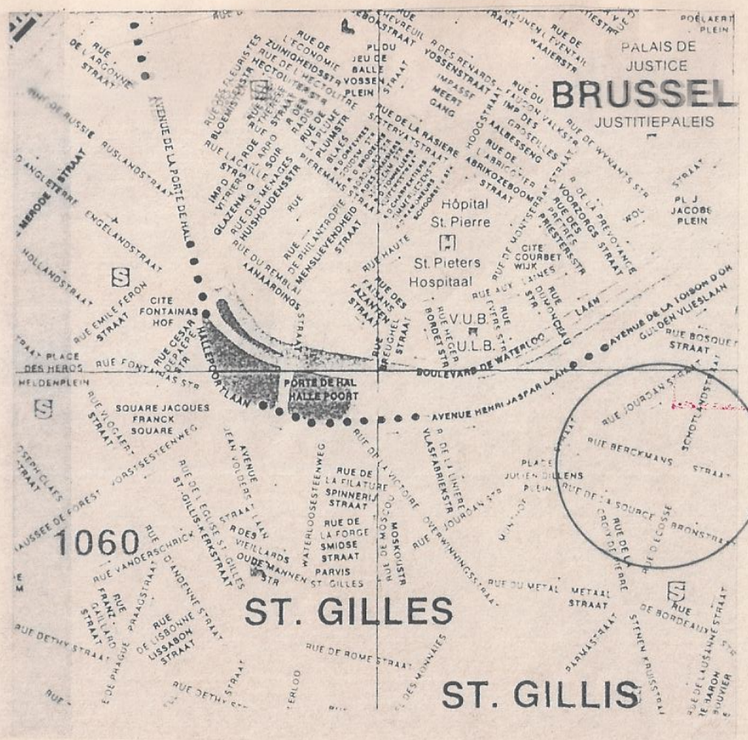

COLLEGE
27-10-1993

PROVINCE DE BRABANT

3 eme ETAGE

VELUX 114×118

VELUX 114×118

150×117CONSERVE PVC

CLOISON BOIS

120×120 PVC

200

CORNICHE A REPEINDRE

171×102 PVC

287×280 PVC

ENDUIT CIMENT A REPEINDRE
TON BLANC CASSÉ.

161×98PVC

CHASSIS BOIS CONSRVE

PORTE BOIS CONSERVEE

FACADE JARDIN

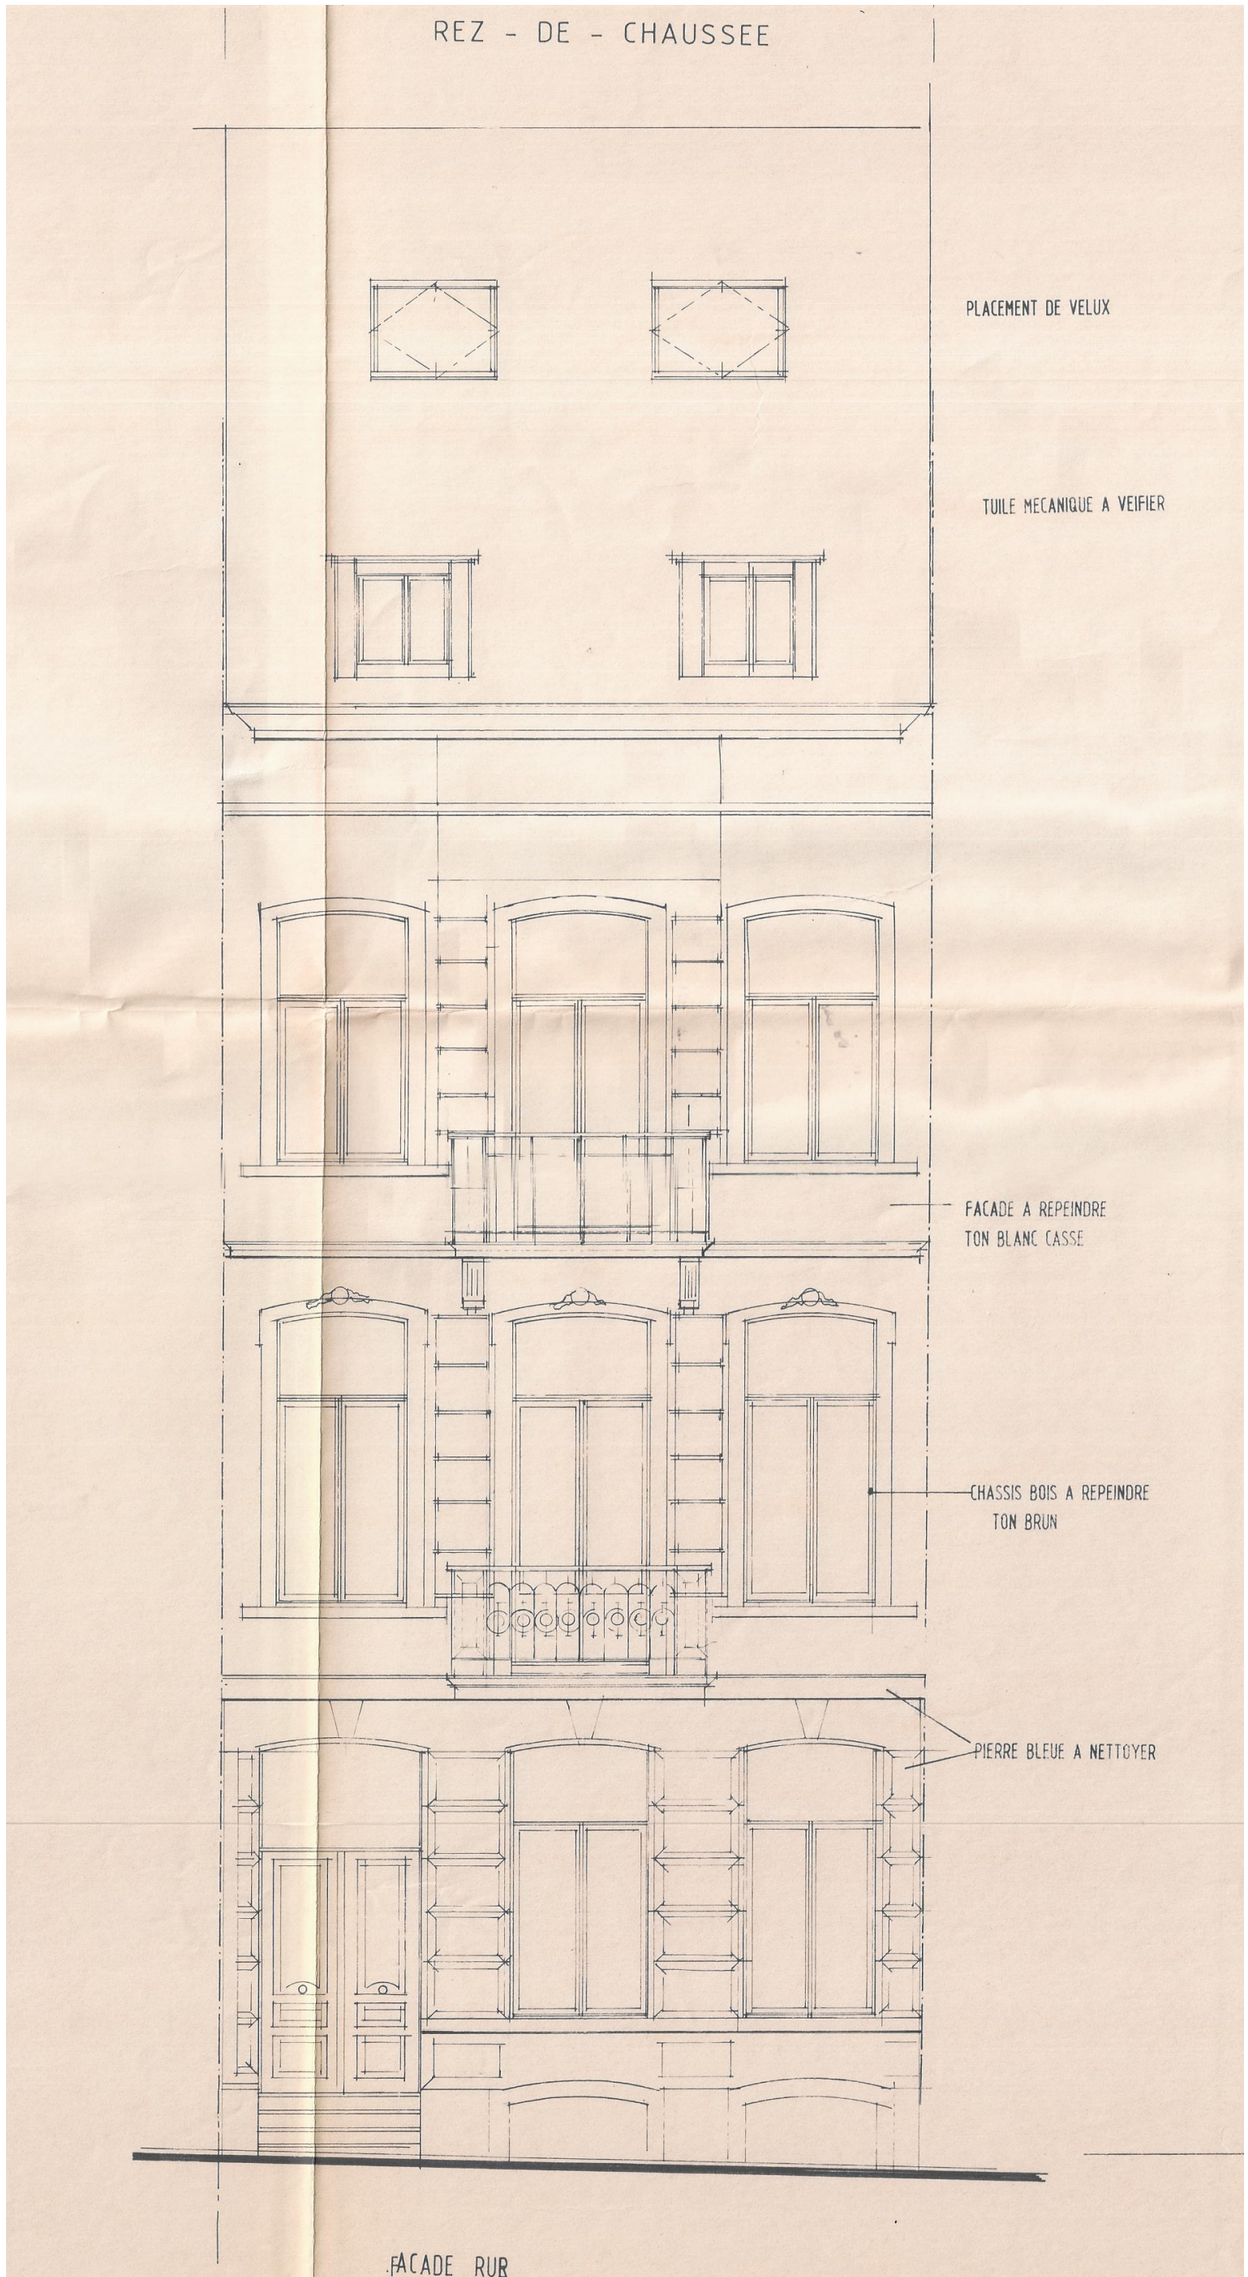
REZ - DE - CHAUSSEE
PLACEMENT DE VELUX
TUILE MECANIQUE A VEIFIER
FACADE A REPEINDRE
TON BLANC CASSE
CHASSIS BOIS A REPEINDRE
TON BRUN
PIERRE BLEUE A NETTOYER

FACADE RUR

3 eme ETAGE

VELUX 114×118

VELUX 114×118

150×117CONSERVE PVC

CLOISON BOIS

120×120 PVC

200

CORNICHE A REPEINDRE

171×102 PVC

287×280 PVC

ENDUIT CIMENT A REPEINDRE
TON BLANC CASSÉ.

161×98PVC

CHASSIS BOIS CONSRVE

PORTE BOIS CONSERVEE

FACADE JARDIN

TÔILE DE VENTILATION

ISOLATION NOUVELLE

MULTIPLEX

GITES

poutre B.A.

±1300

poutreb.A

315

380

380

ALLEGE A DEMOLIR

TERRASSE A AMENAGER

BAC PLANTE

vent.' W.C

CAILLBOTIS BOIS

1 1500.

nouvelle chute
ø140

nouveau tableau electrique

CHUTE EXISTANTE

compteur eau

CAVE VIN

NOUVELLE CHAUDIERE

ACCES JARDIN

Nouvelle
gaine

Ventilation

W.C. à récu

Nouvelle
gaine

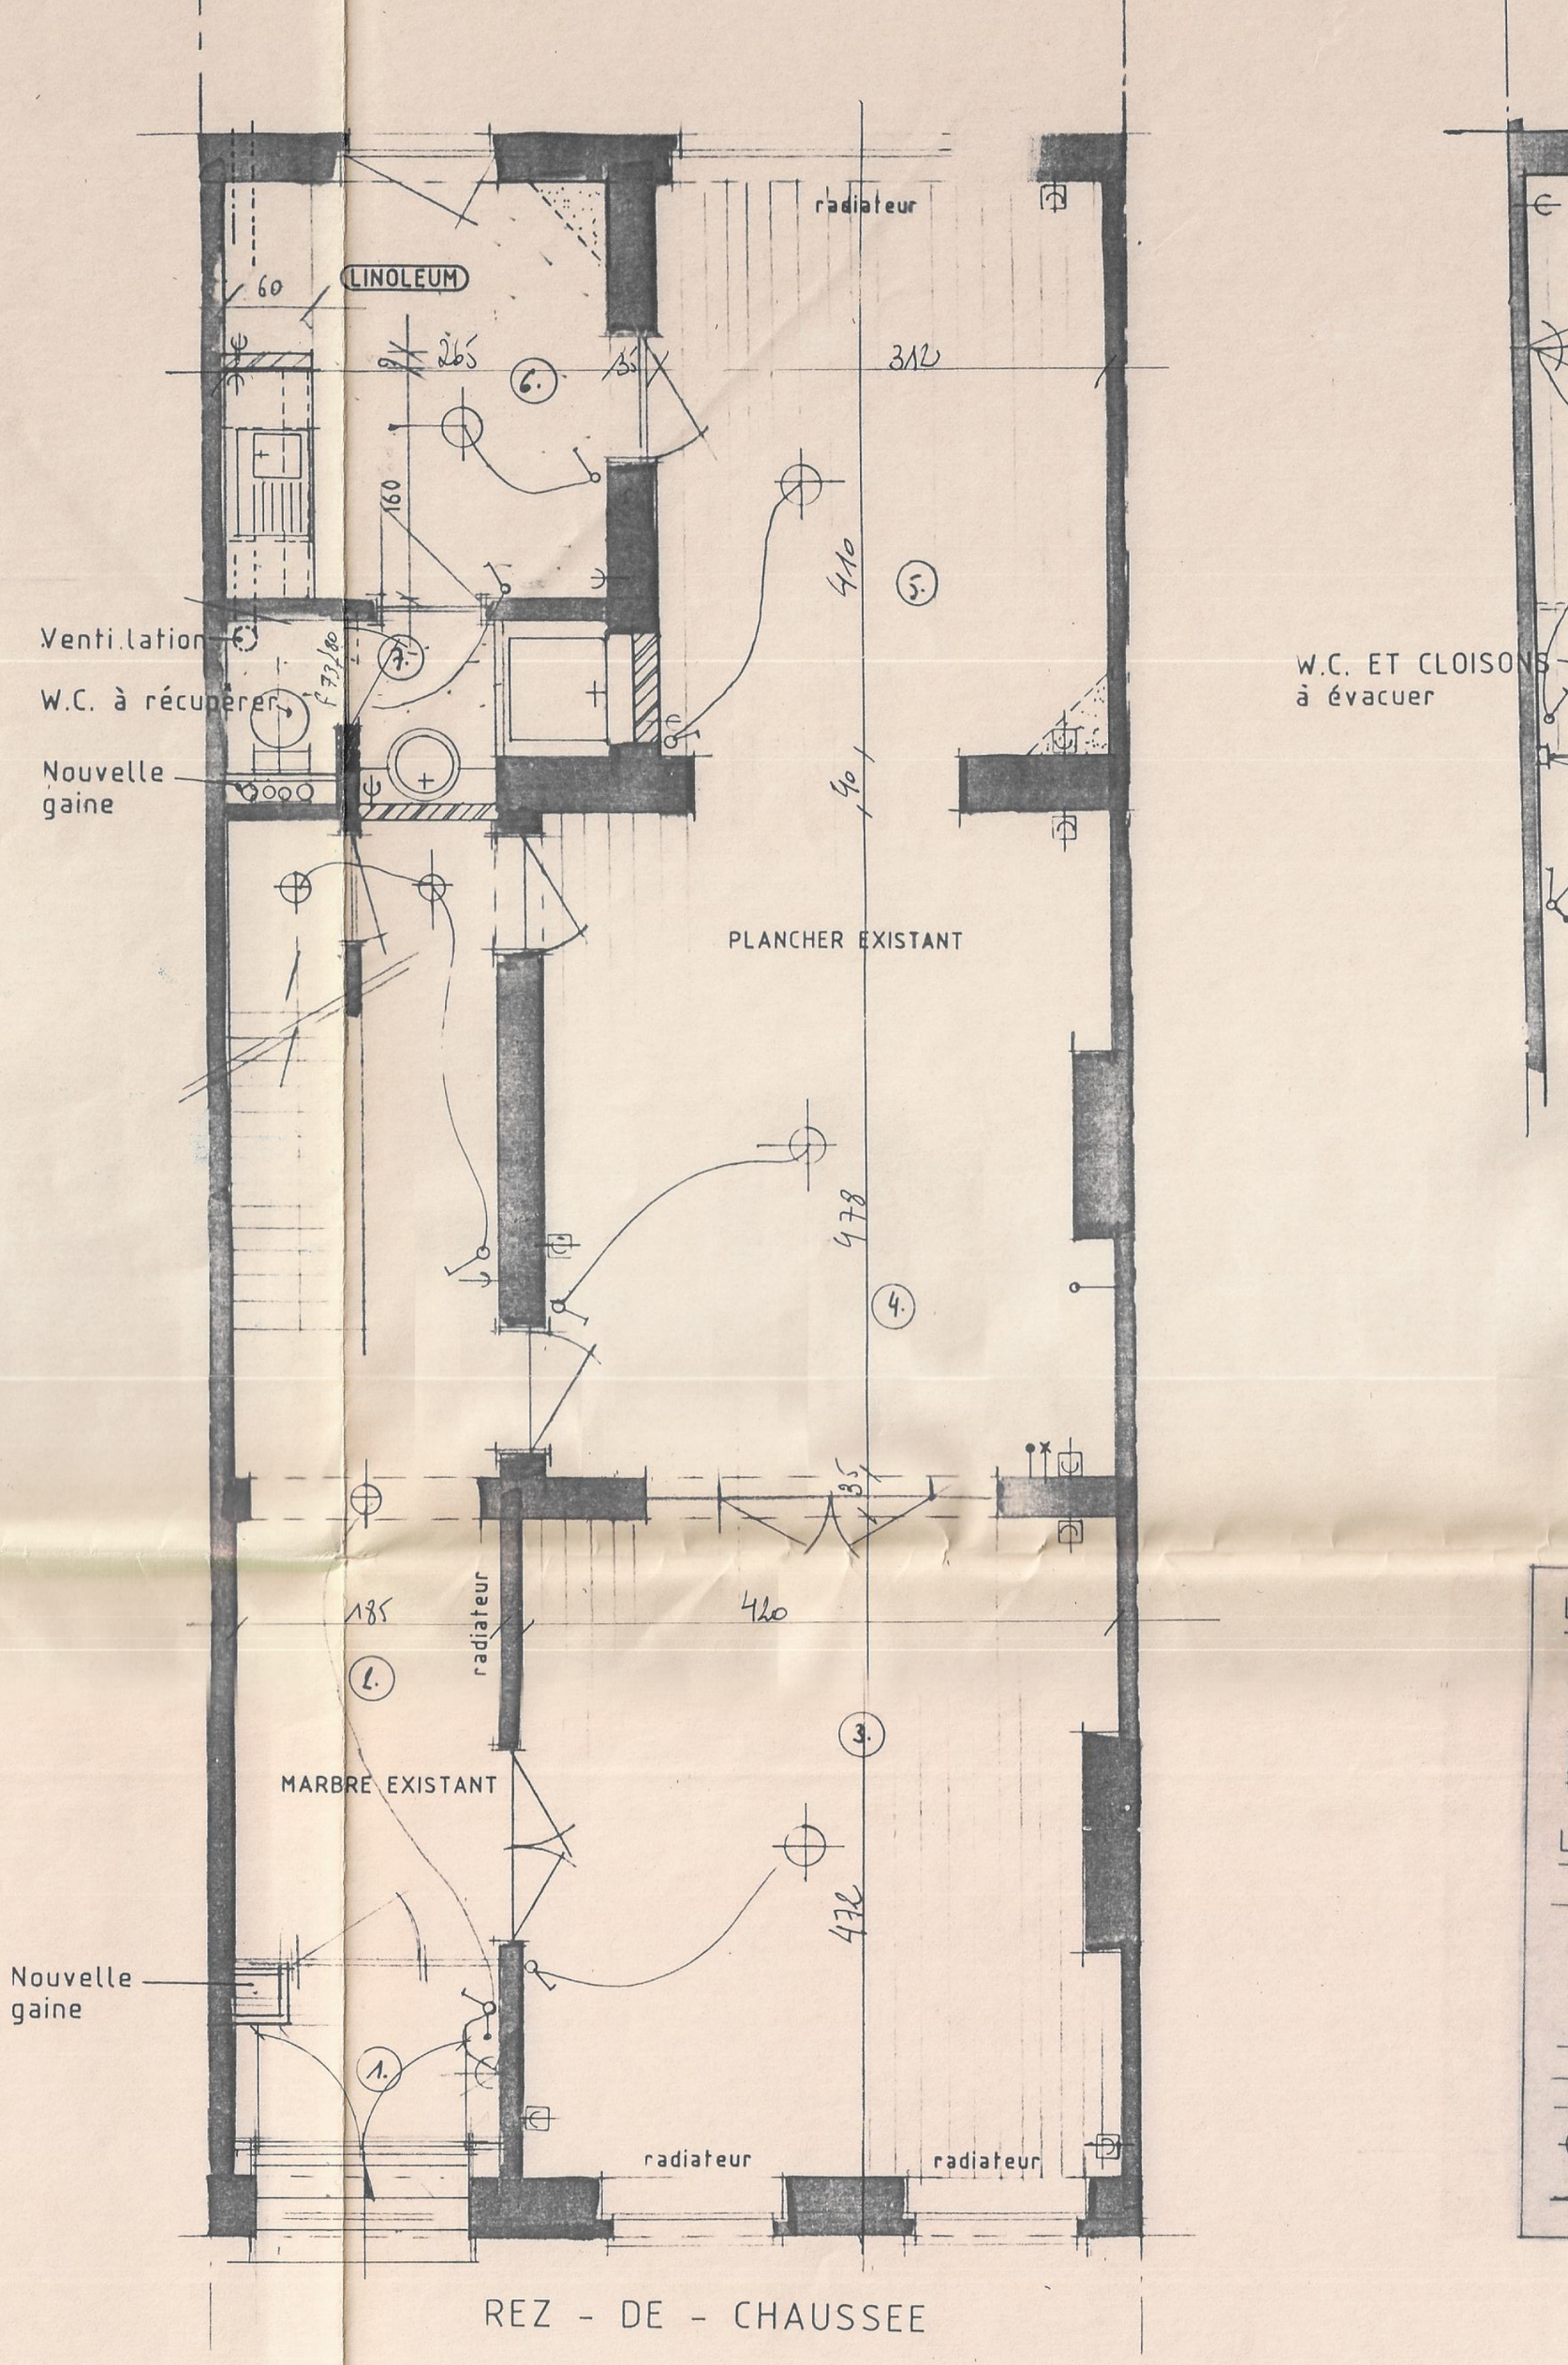

REZ - DE - CHAUSSEE

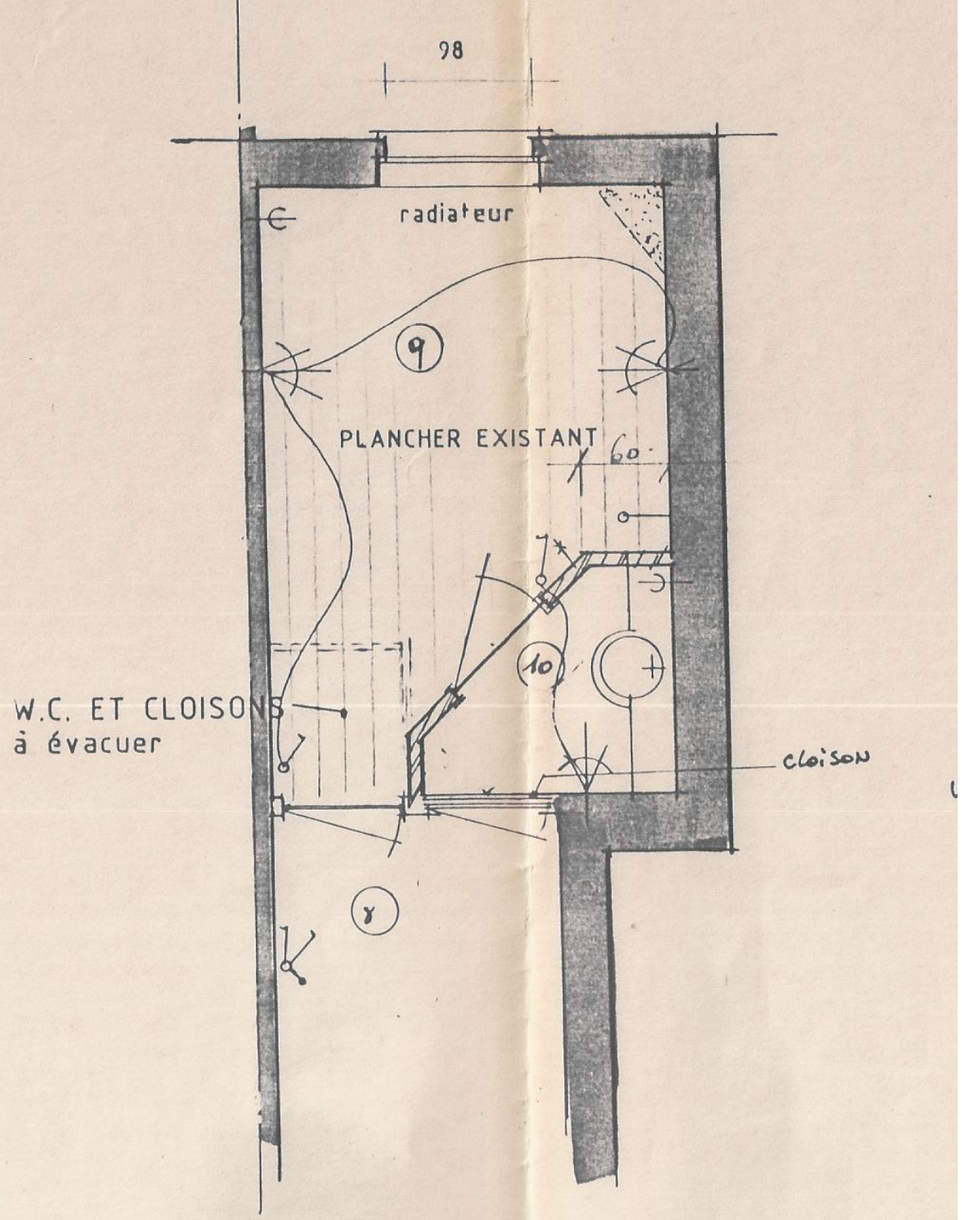

ENTRESOL 1/2

LEGENDE MATERIAUX

- maconnerie à démolir
- nouvelle maçonnerie
- cloison gyproc

LEGENDE ELECTRICITE

- prise apparente
- interrupteur
- int. 2 directions
- int. + temoin
- prise telephone
- prise teledist.
- parlophone
- point lumineux
- point lumineux mural

102

280

radiateur

radiateur

LINOLEUM

18

15

17

16

cloison

VENTILATION W.C.

14

PLANCHER EXISTANT

17L

11

TABLEAU DIVISIONNAIRE

PORTE À REFEINDRE.

13

90

160

60

125

30

Nouvelle gaine

LINOLEUM

160

12

radiateur

radiateur

1er ETAGE

TABLEAU DI

evacuation

3e Etage

Nouvelle gaine

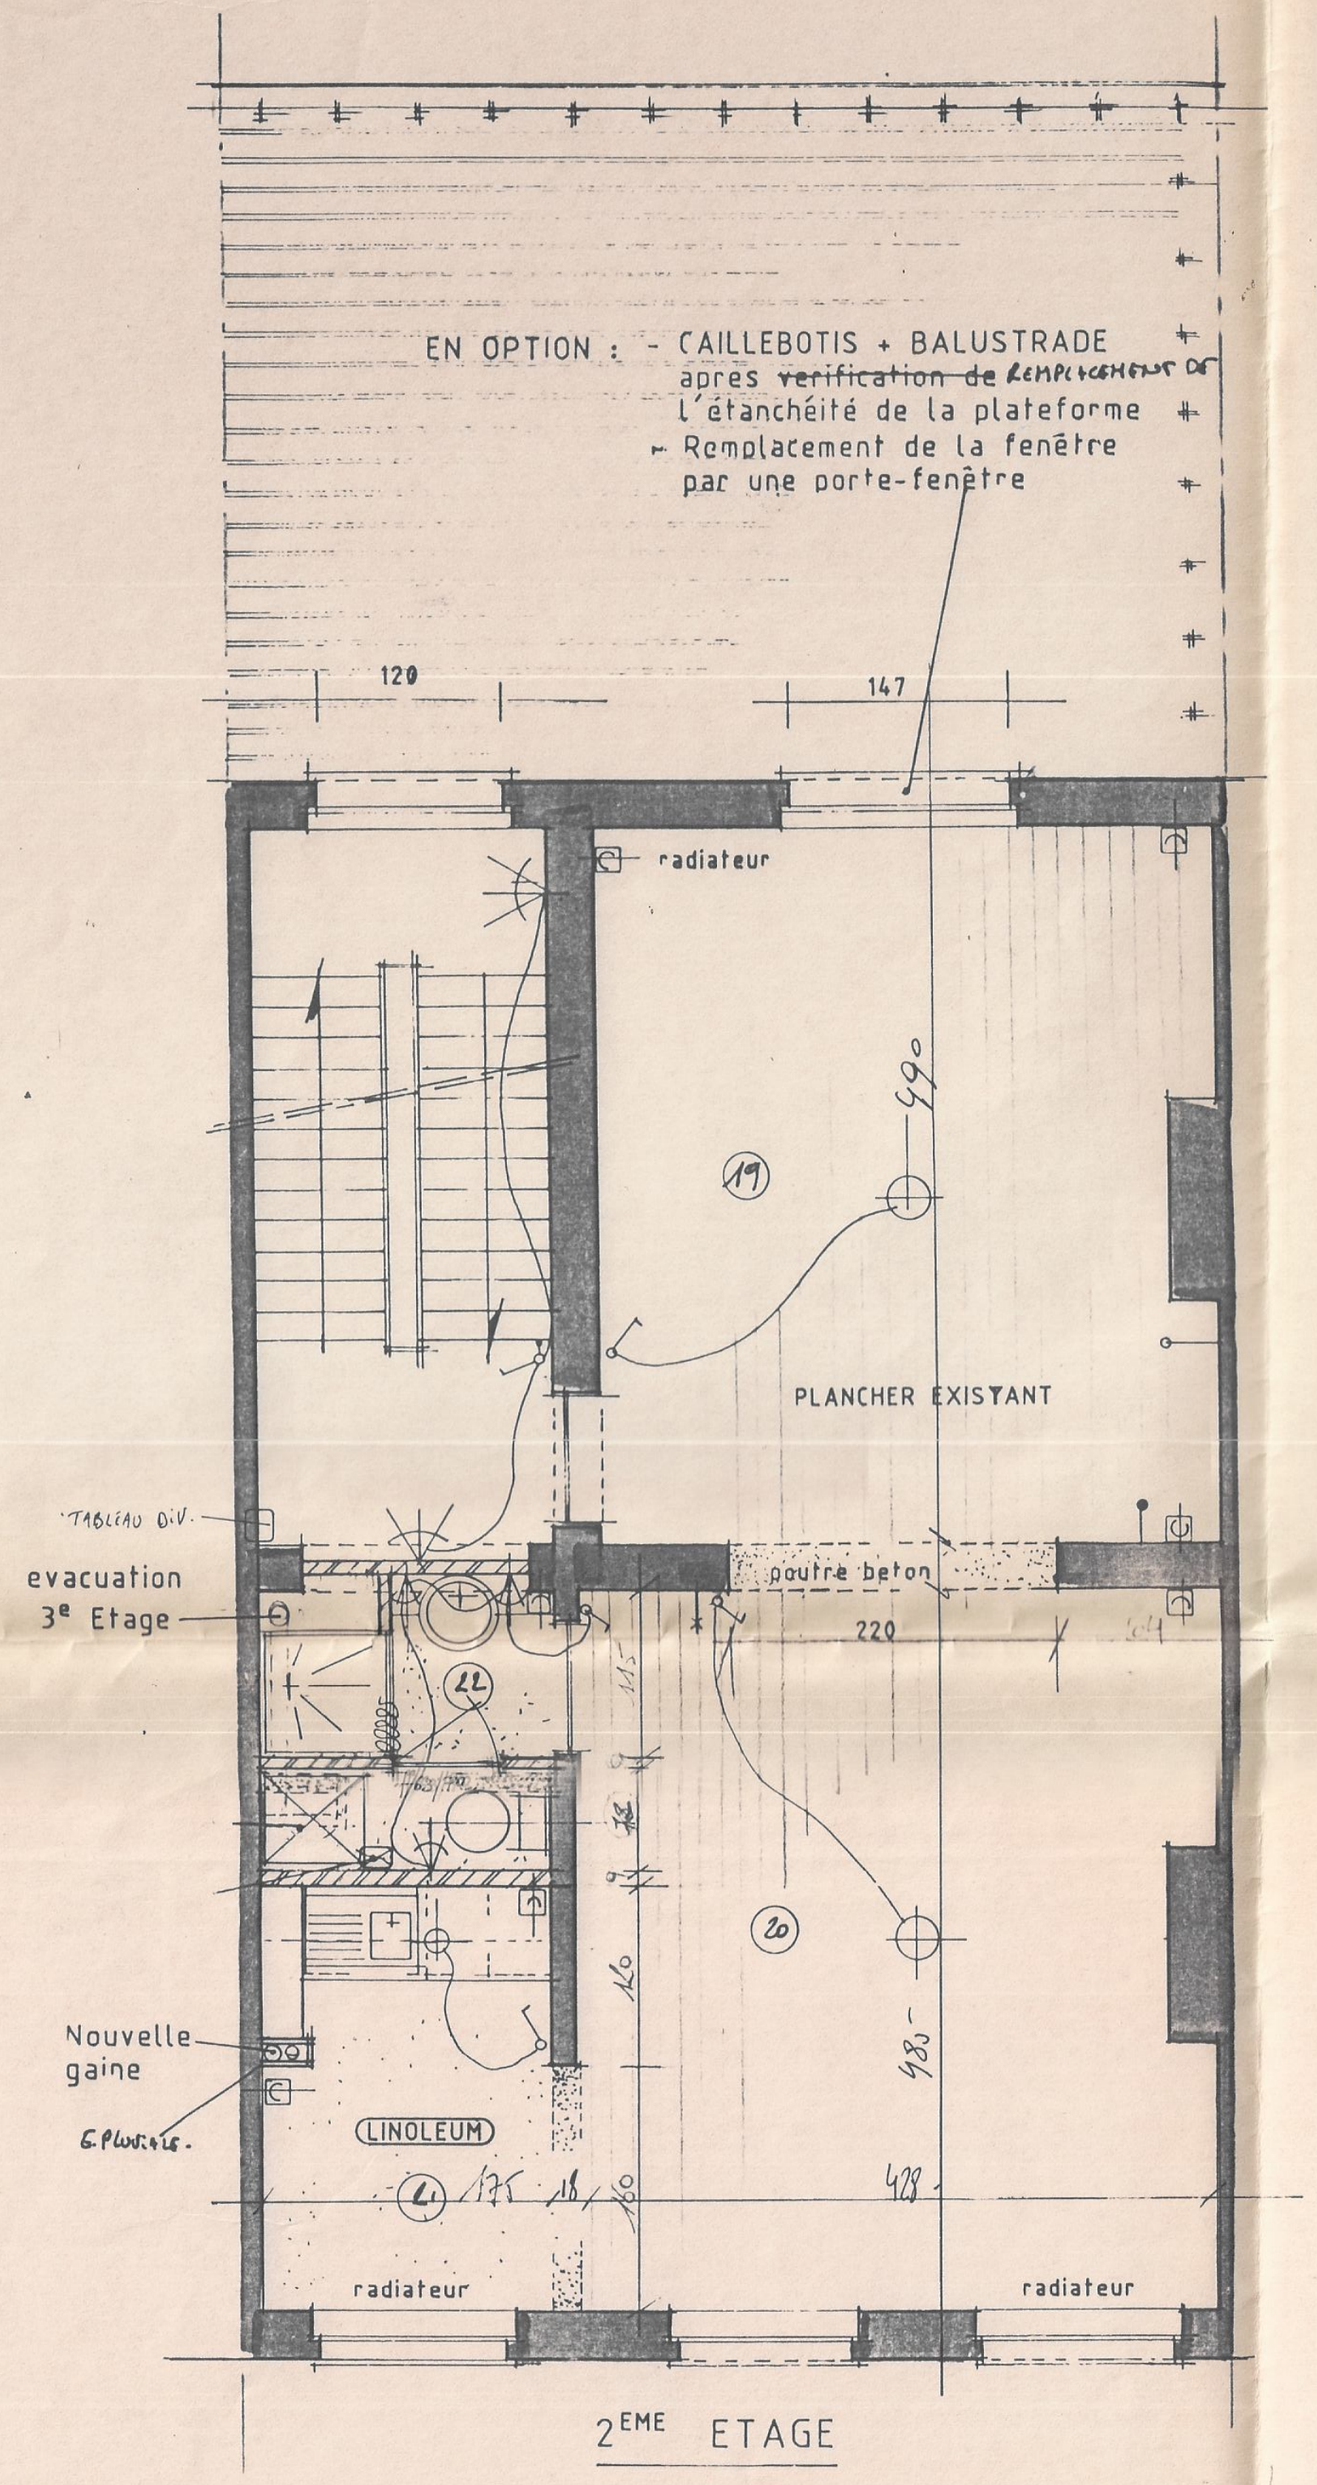
EN OPTION : - CAILLEBOTIS + BALUSTRADE
apres ~~verification de~~ REMPLACEMENT DE
l'étanchéité de la plateforme
- Remplacement de la fenêtre
par une porte-fenêtre
120
147
radiateur
PLANCHER EXISTANT
TABLEAU DIV.
evacuation
3e Etage
poutre beton
220
Nouvelle
gaine
E. PLUVIALE.
LINOLEUM
radiateur
radiateur
evacuation
mezzanine
+ ventilation
E. PLUVIALE.

2EME ETAGE

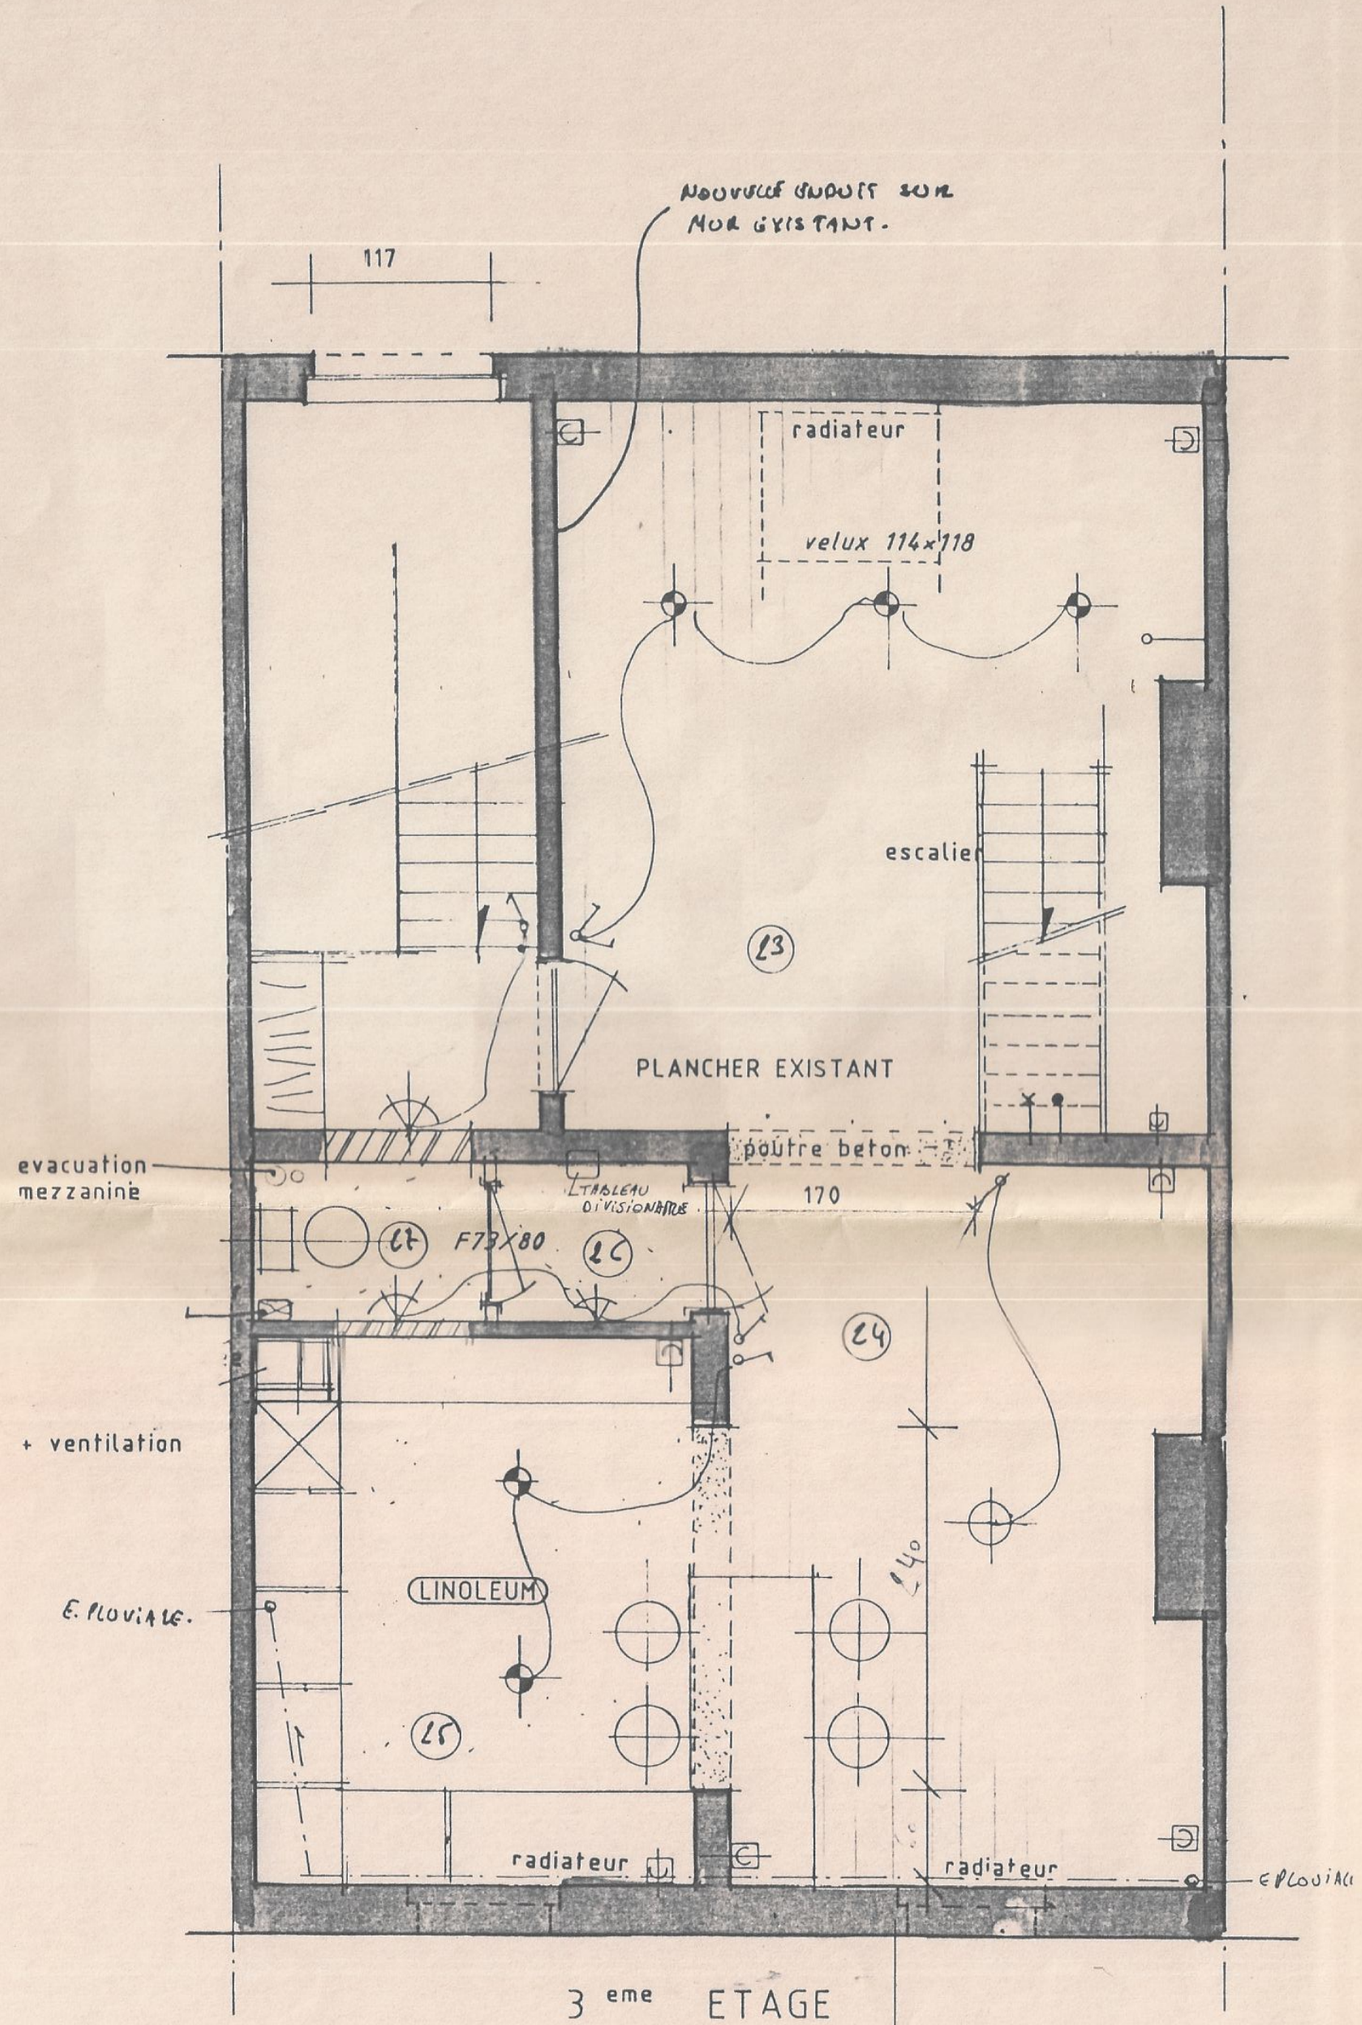
NOUVELLE ENDUIT SUR MUR EXISTANT.
117
radiateur
velux 114x118
escalier
13
PLANCHER EXISTANT
poutre beton
170
evacuation mezzanine
TABLEAU DIVISIONNAIRE
17
F73x80
12
14
+ ventilation
LINOLEUM
E. PLUVIALE.
15
radiateur
radiateur
E PLUVIALE
Nouvelle cheminee eventuelle

3 eme ETAGE


EPLOUIAGE

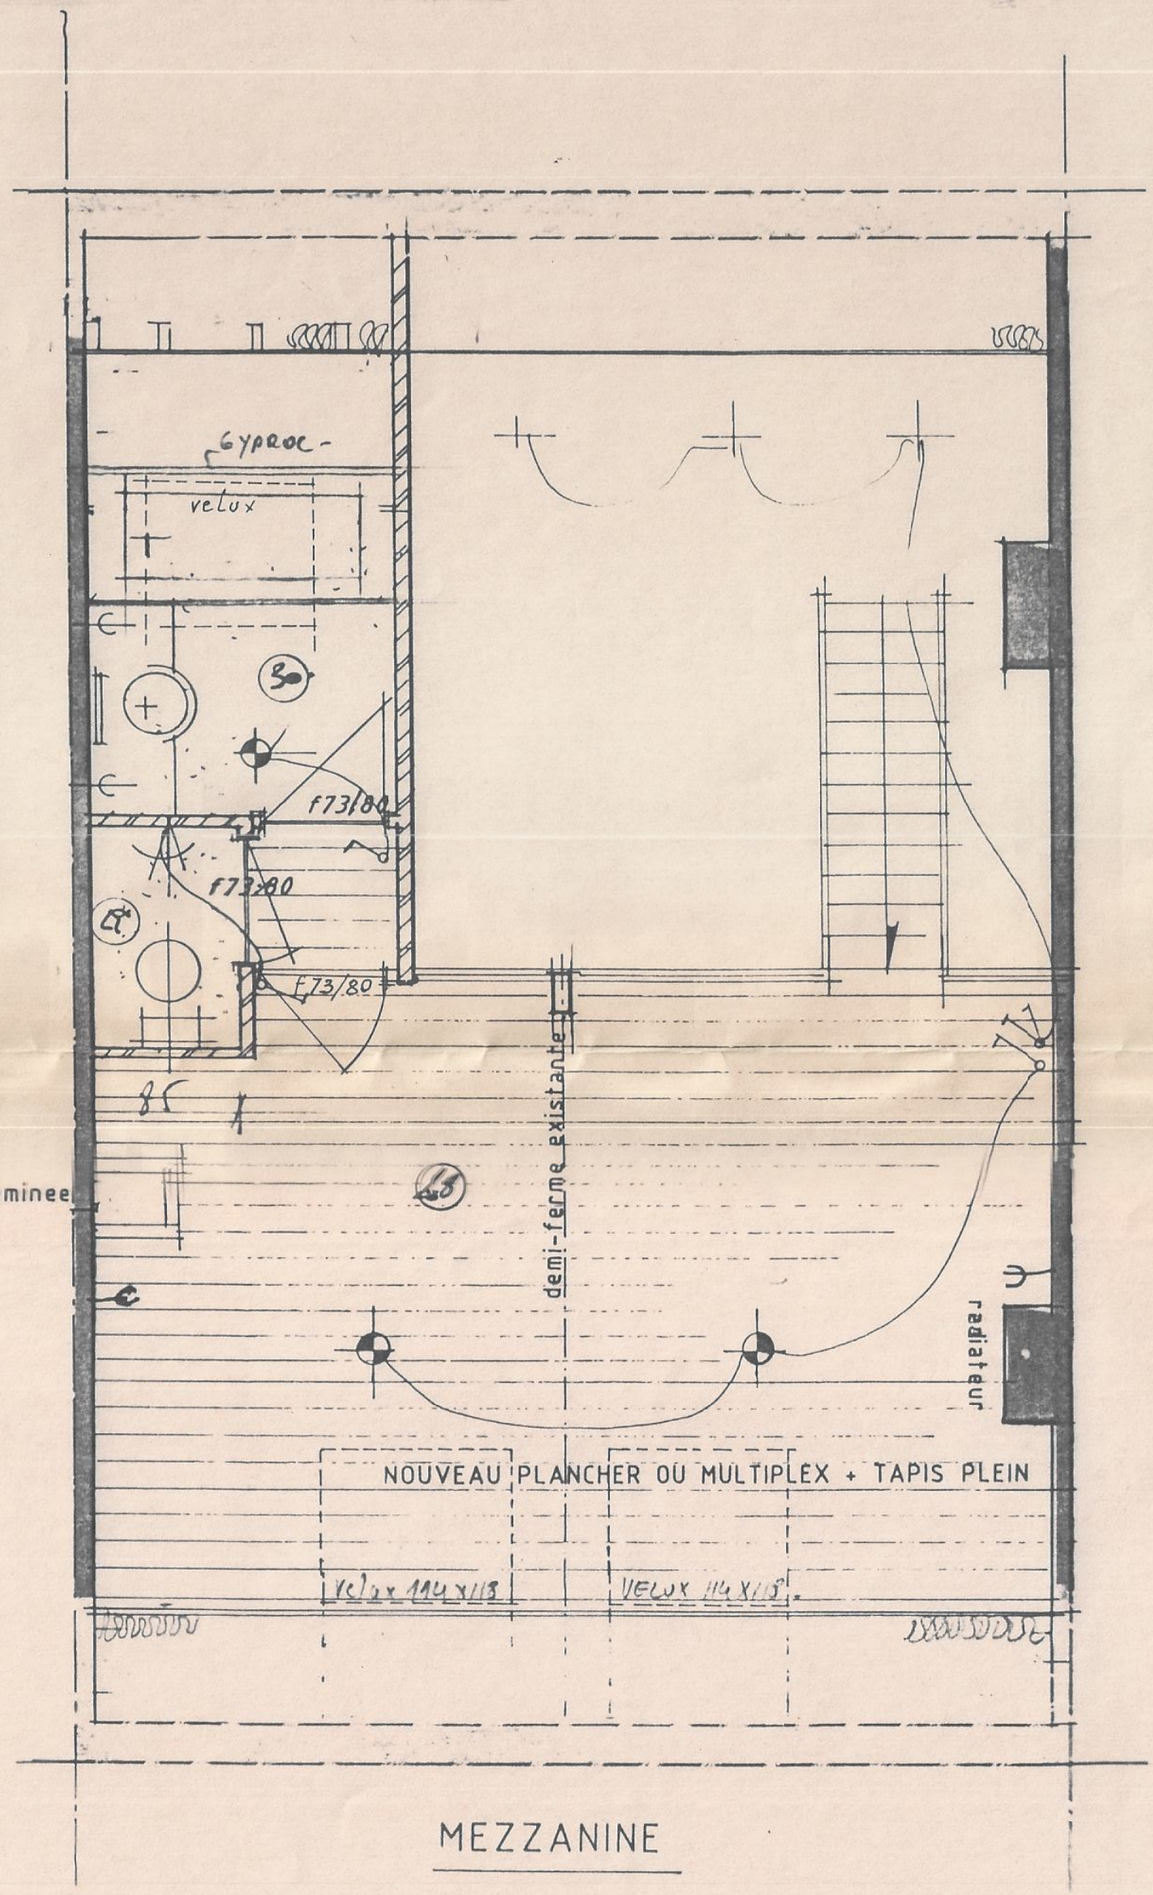
GYPROC -
velux
F73/80
F73/80
F73/80
Nouvelle cheminee
eventuelle
demi-ferme existante
radiateur
NOUVEAU PLANCHER OU MULTIPLEX + TAPIS PLEIN
VELUX 114 X 118
VELUX 114 X 118

MEZZANINE