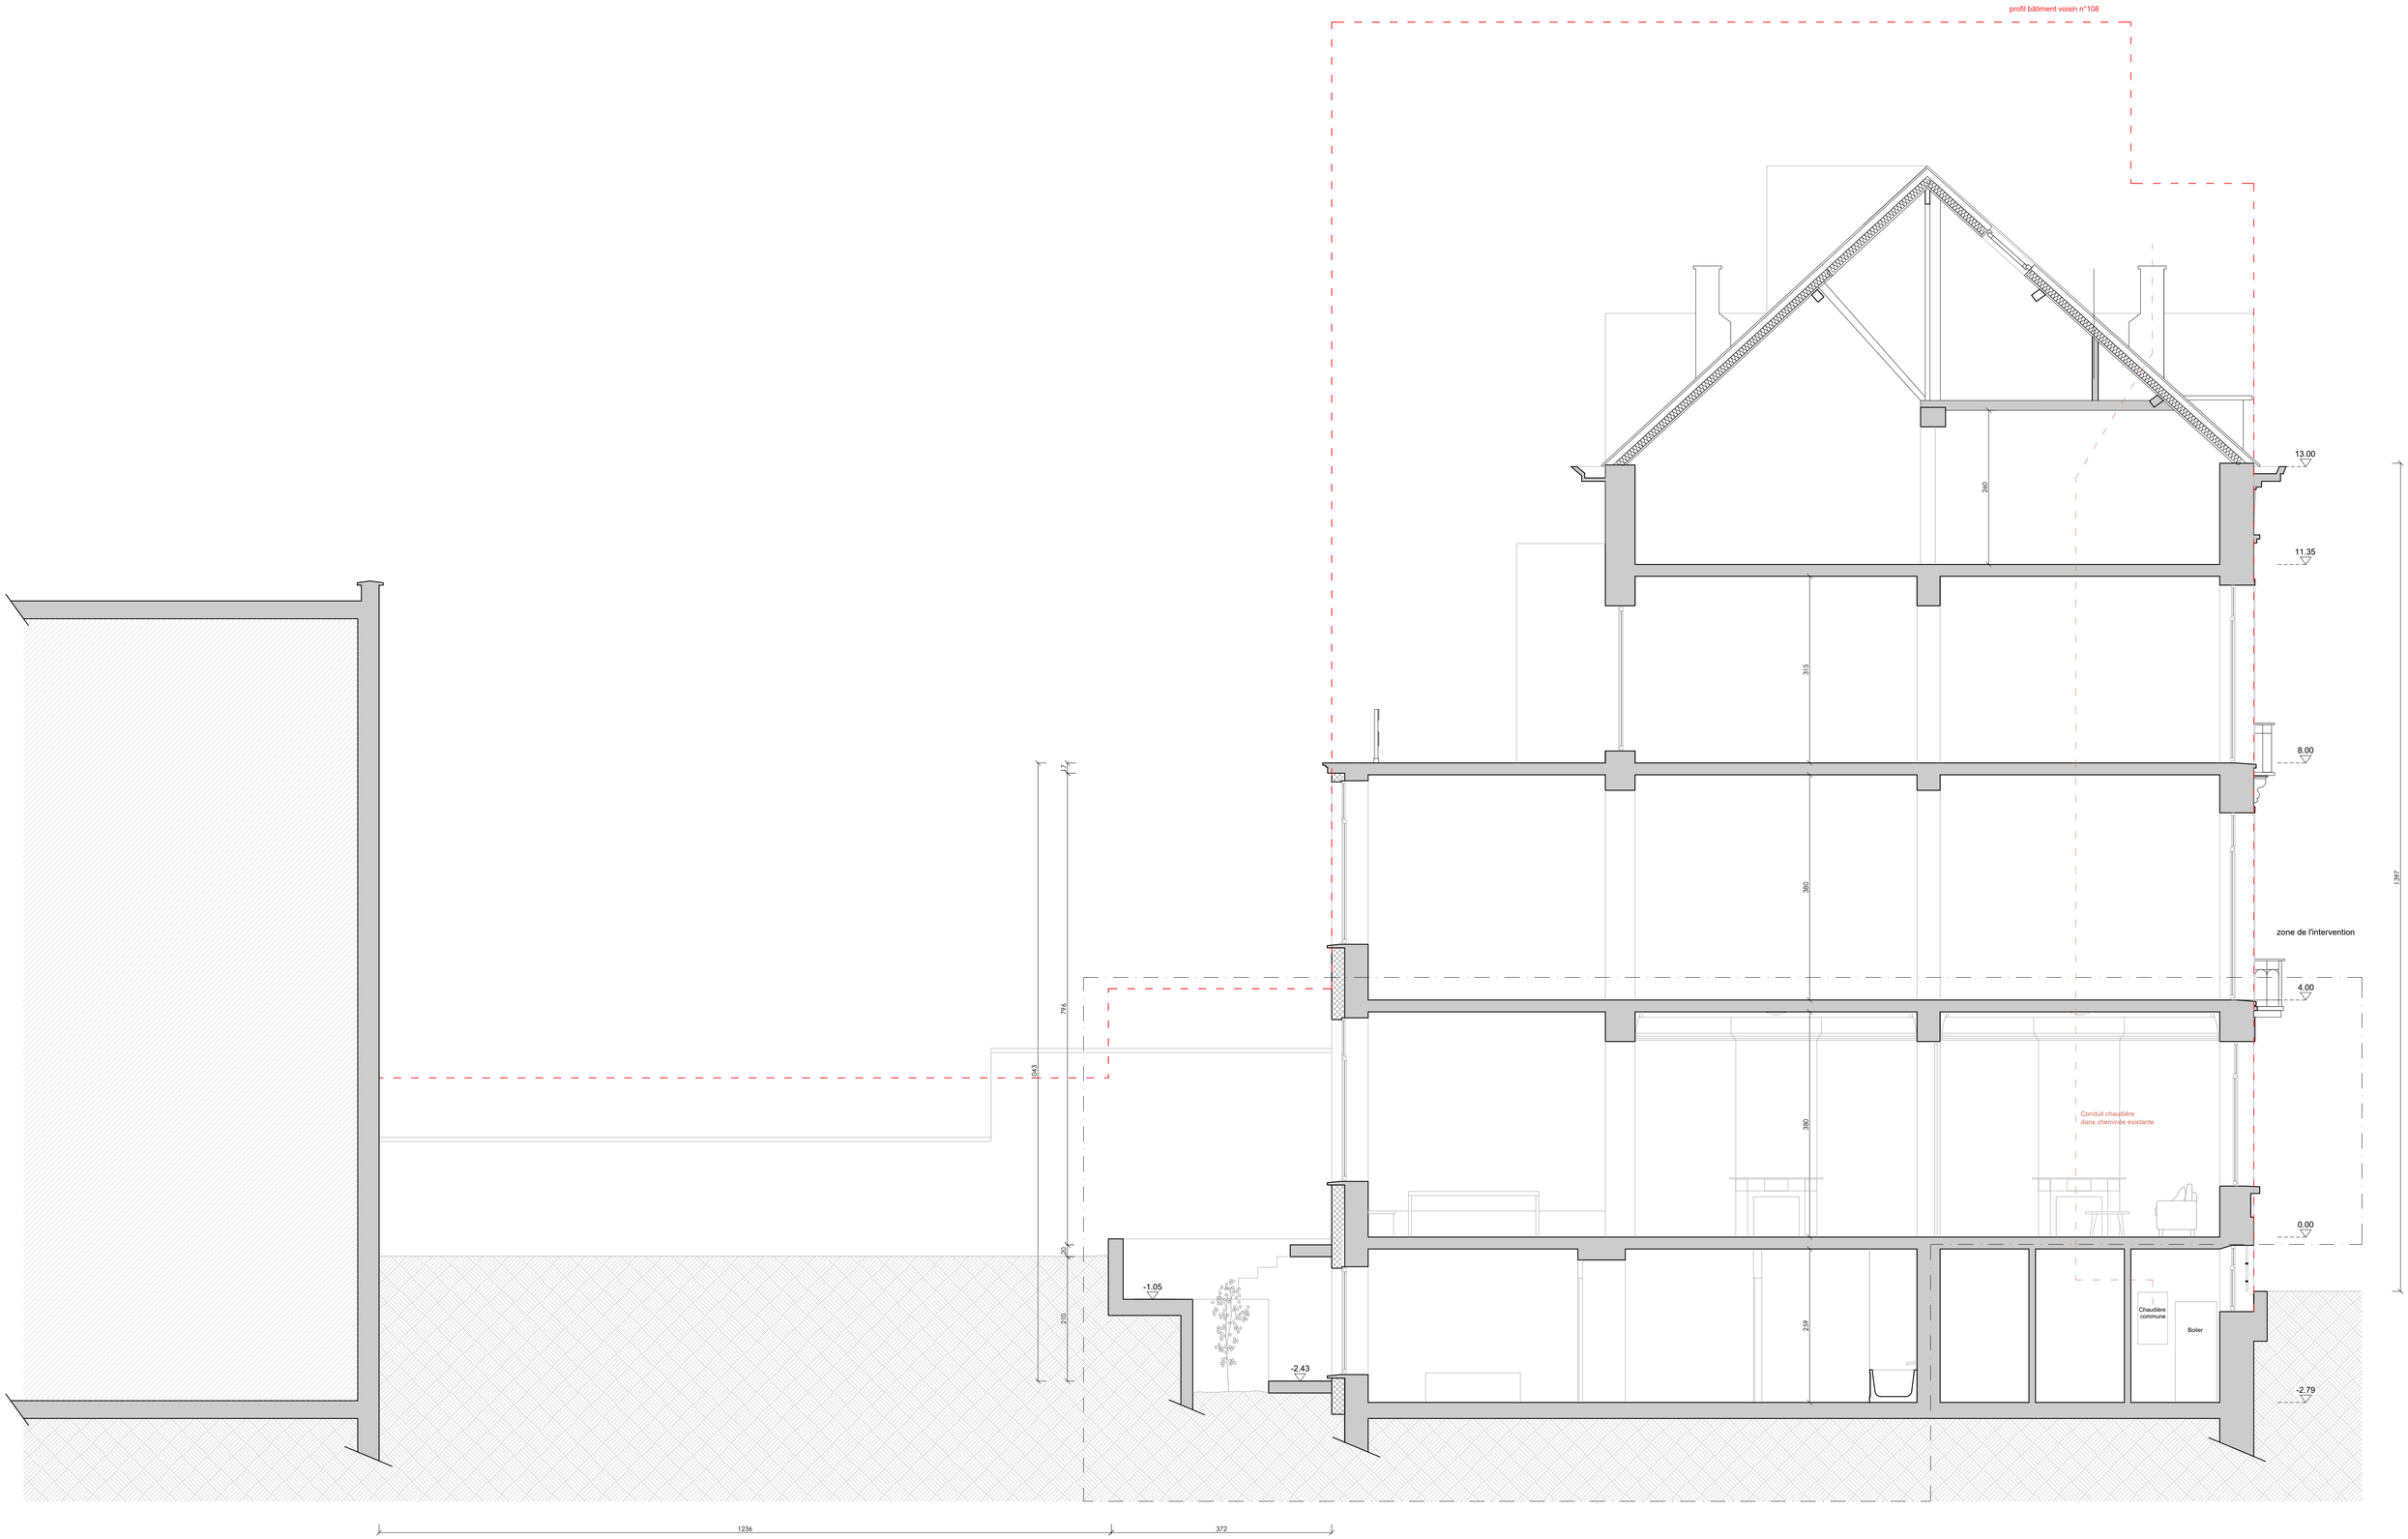

Coupe BB'
Echelle : 1/50