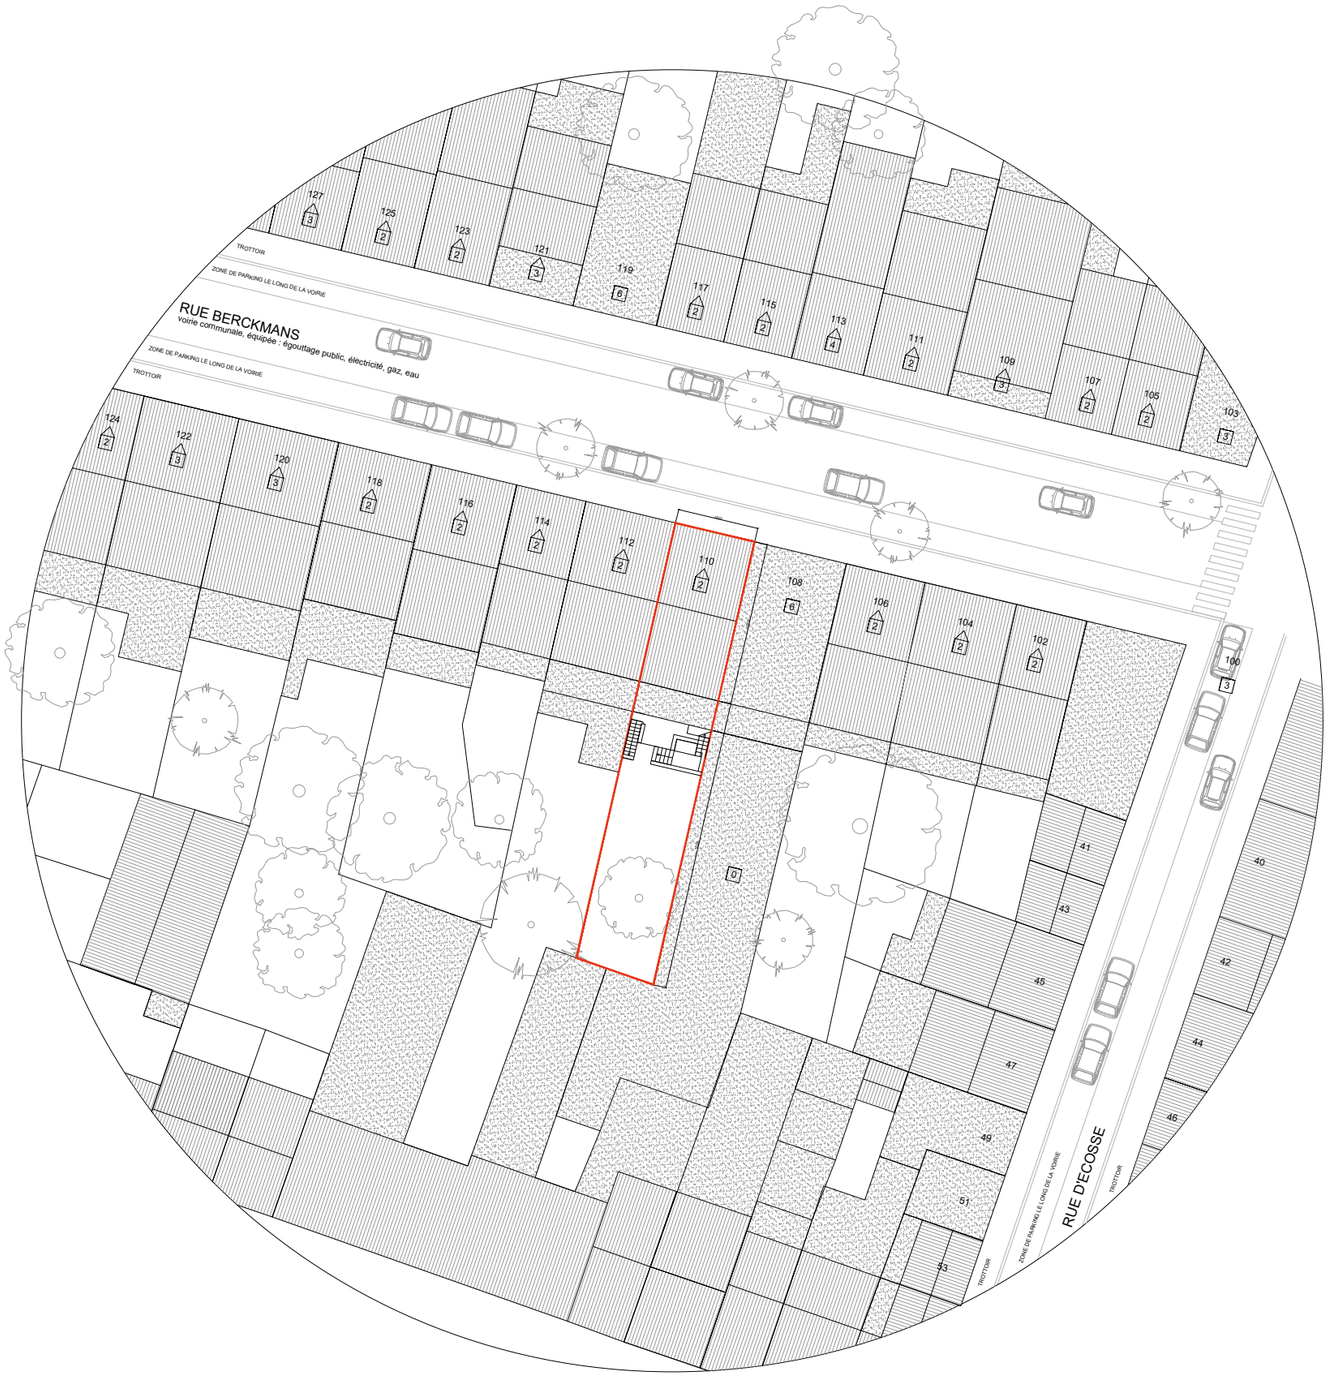

Plan d'implantation
Echelle : 1/500