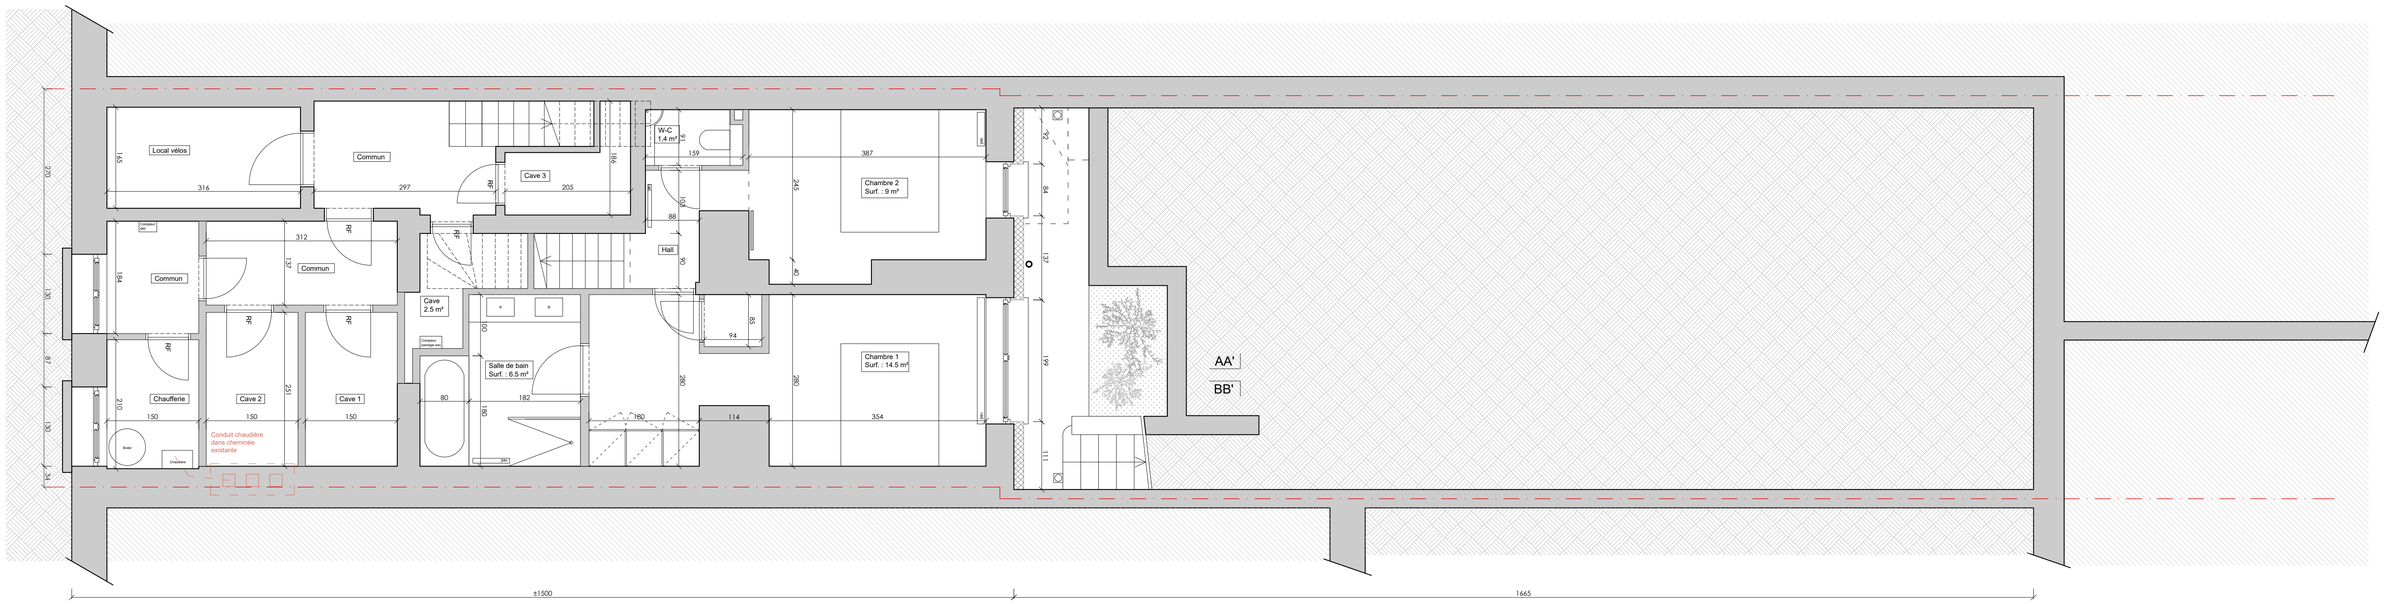

Plan R-1
Echelle : 1/50