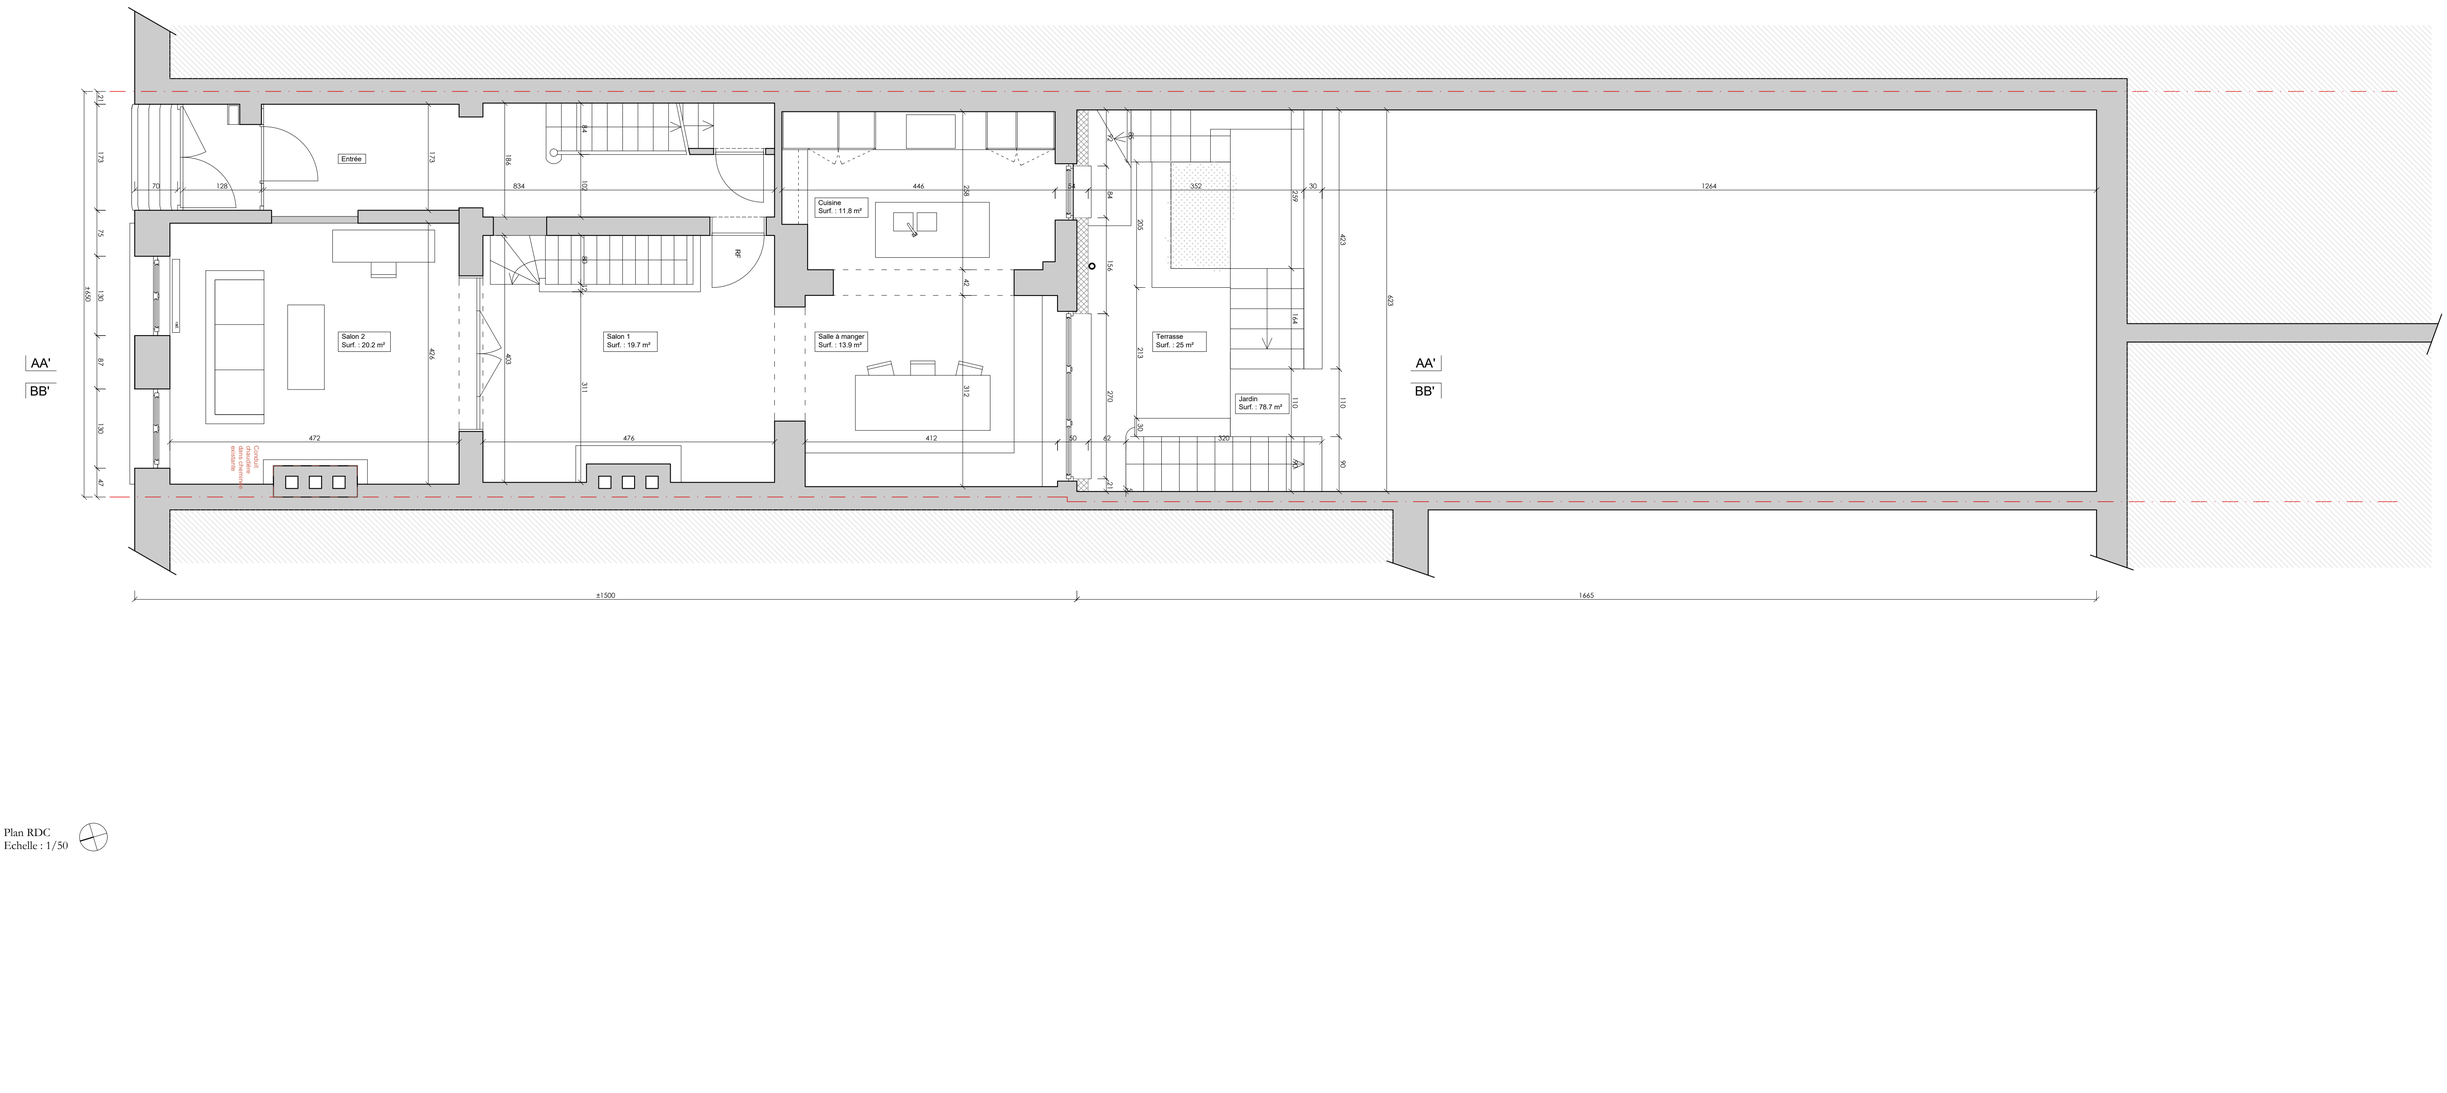

Plan RDC
Echelle : 1/50