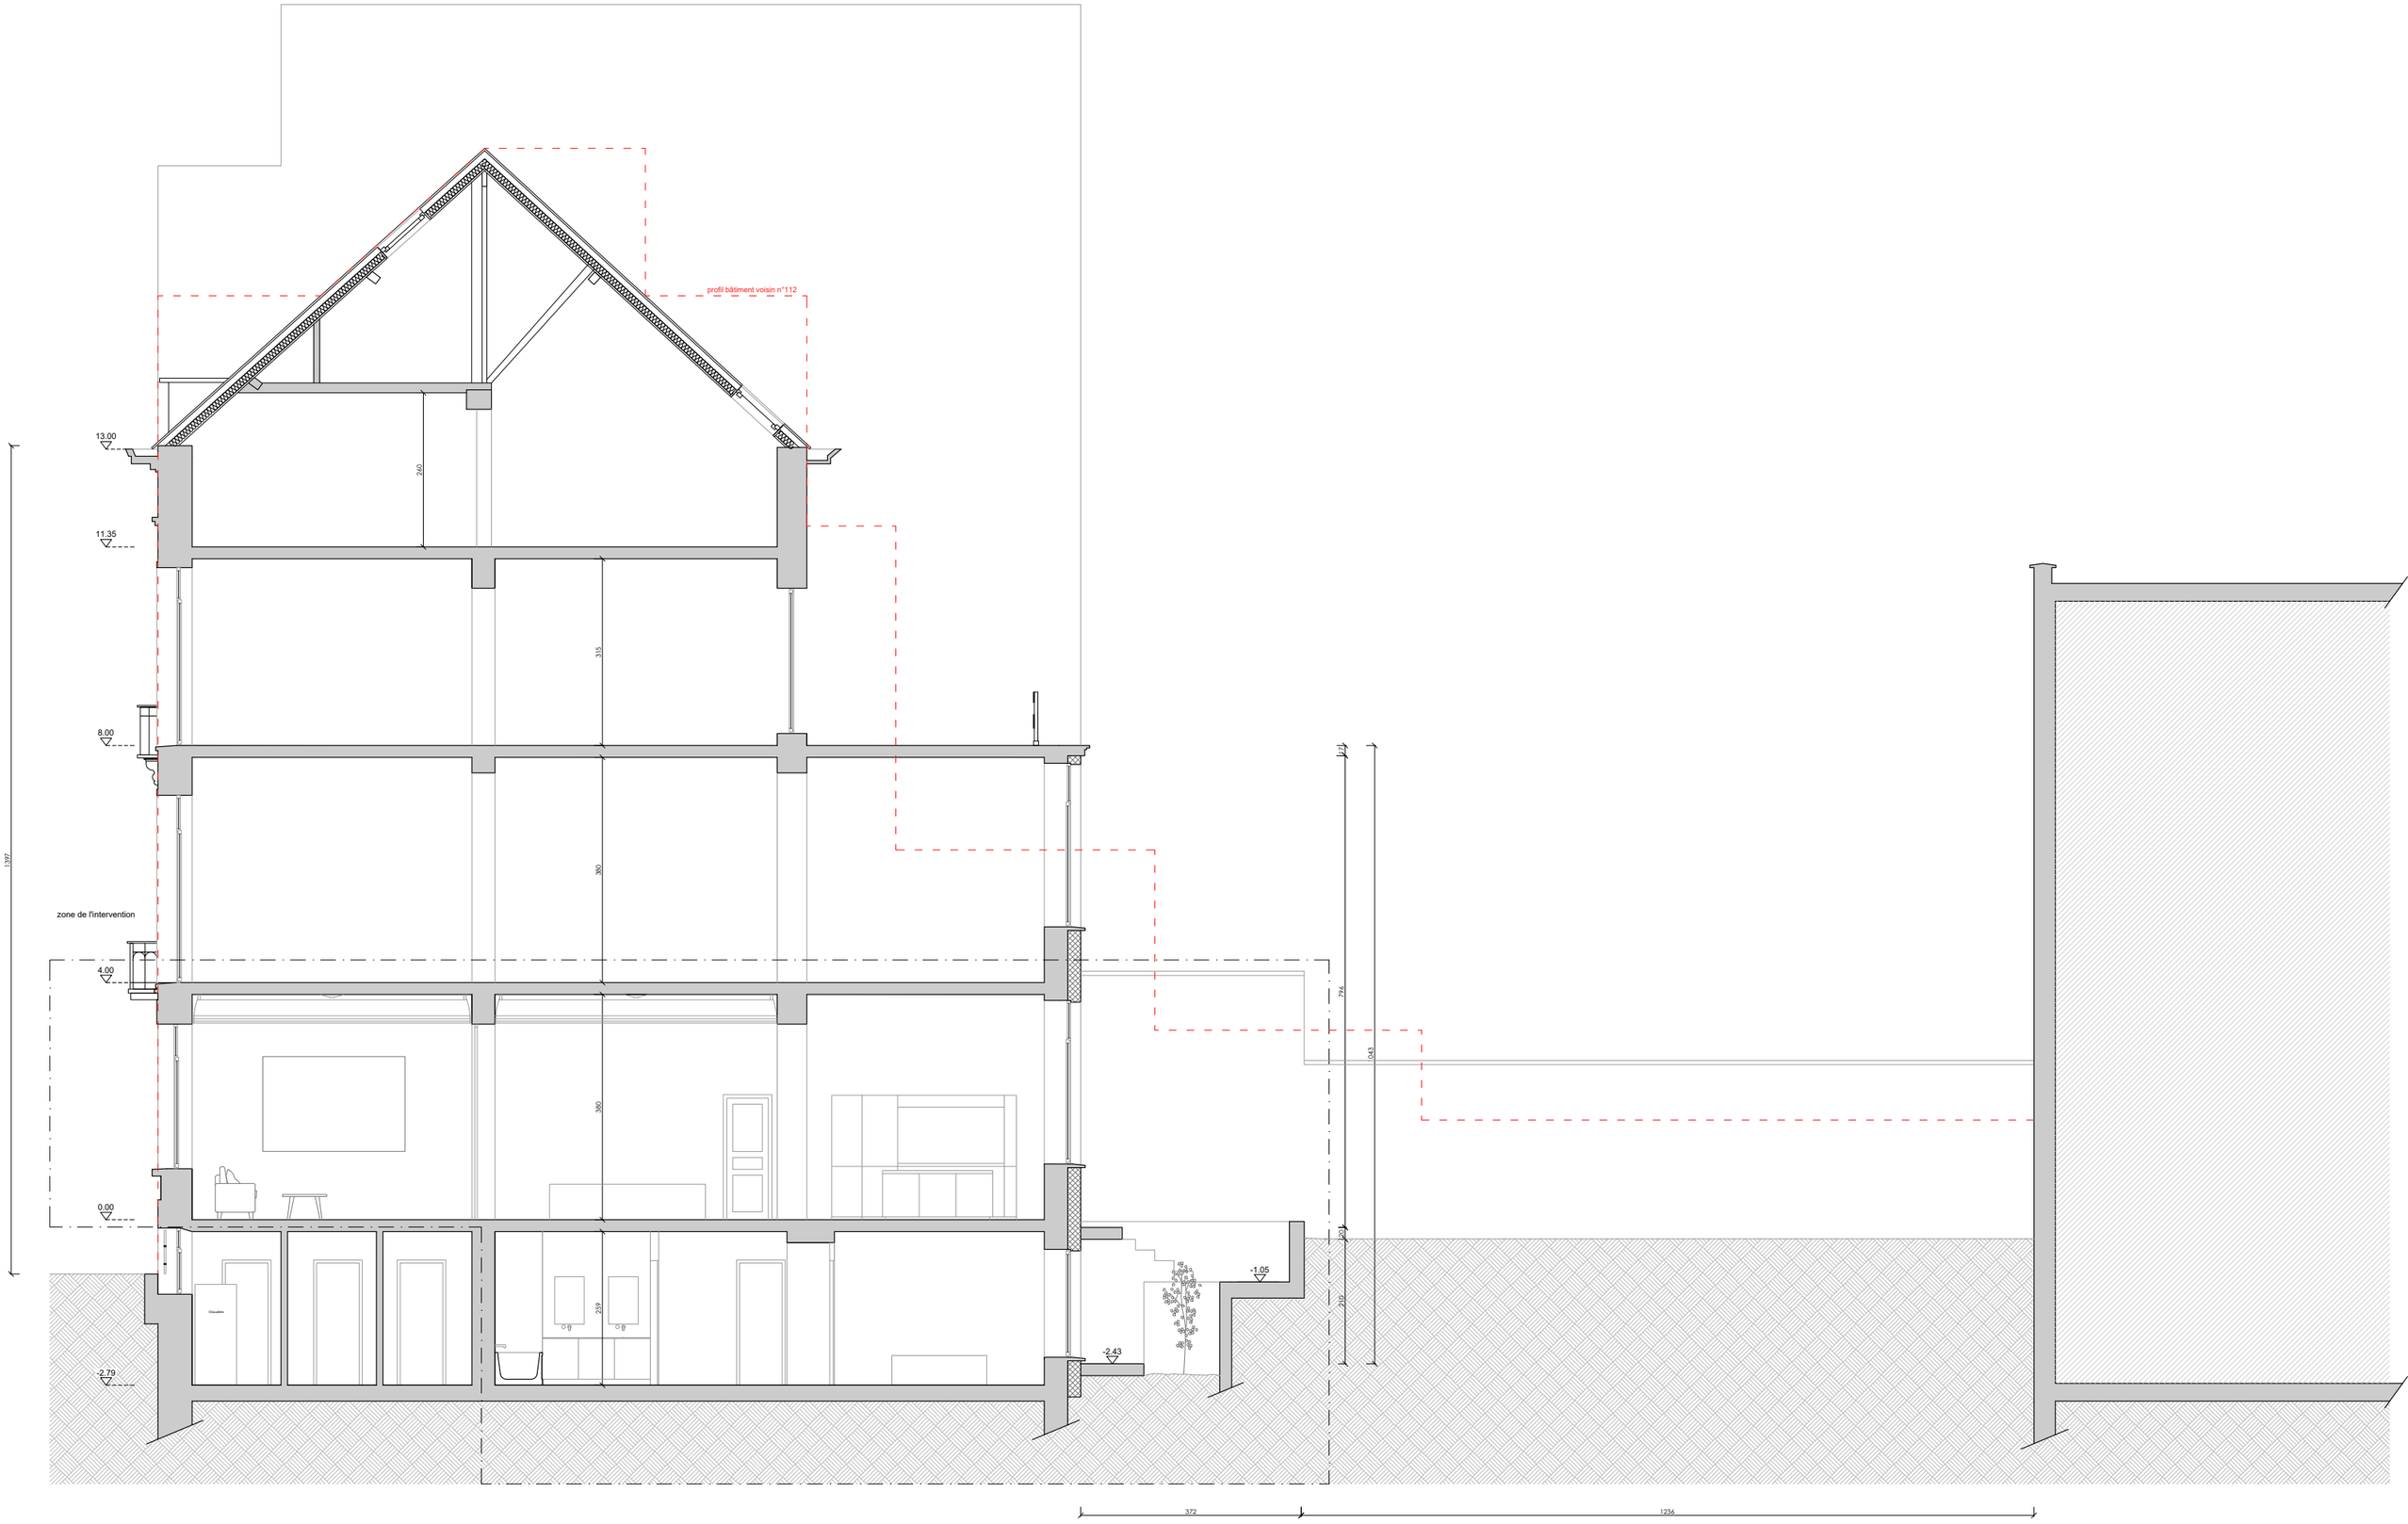

Coupe AA'
Echelle : 1/50

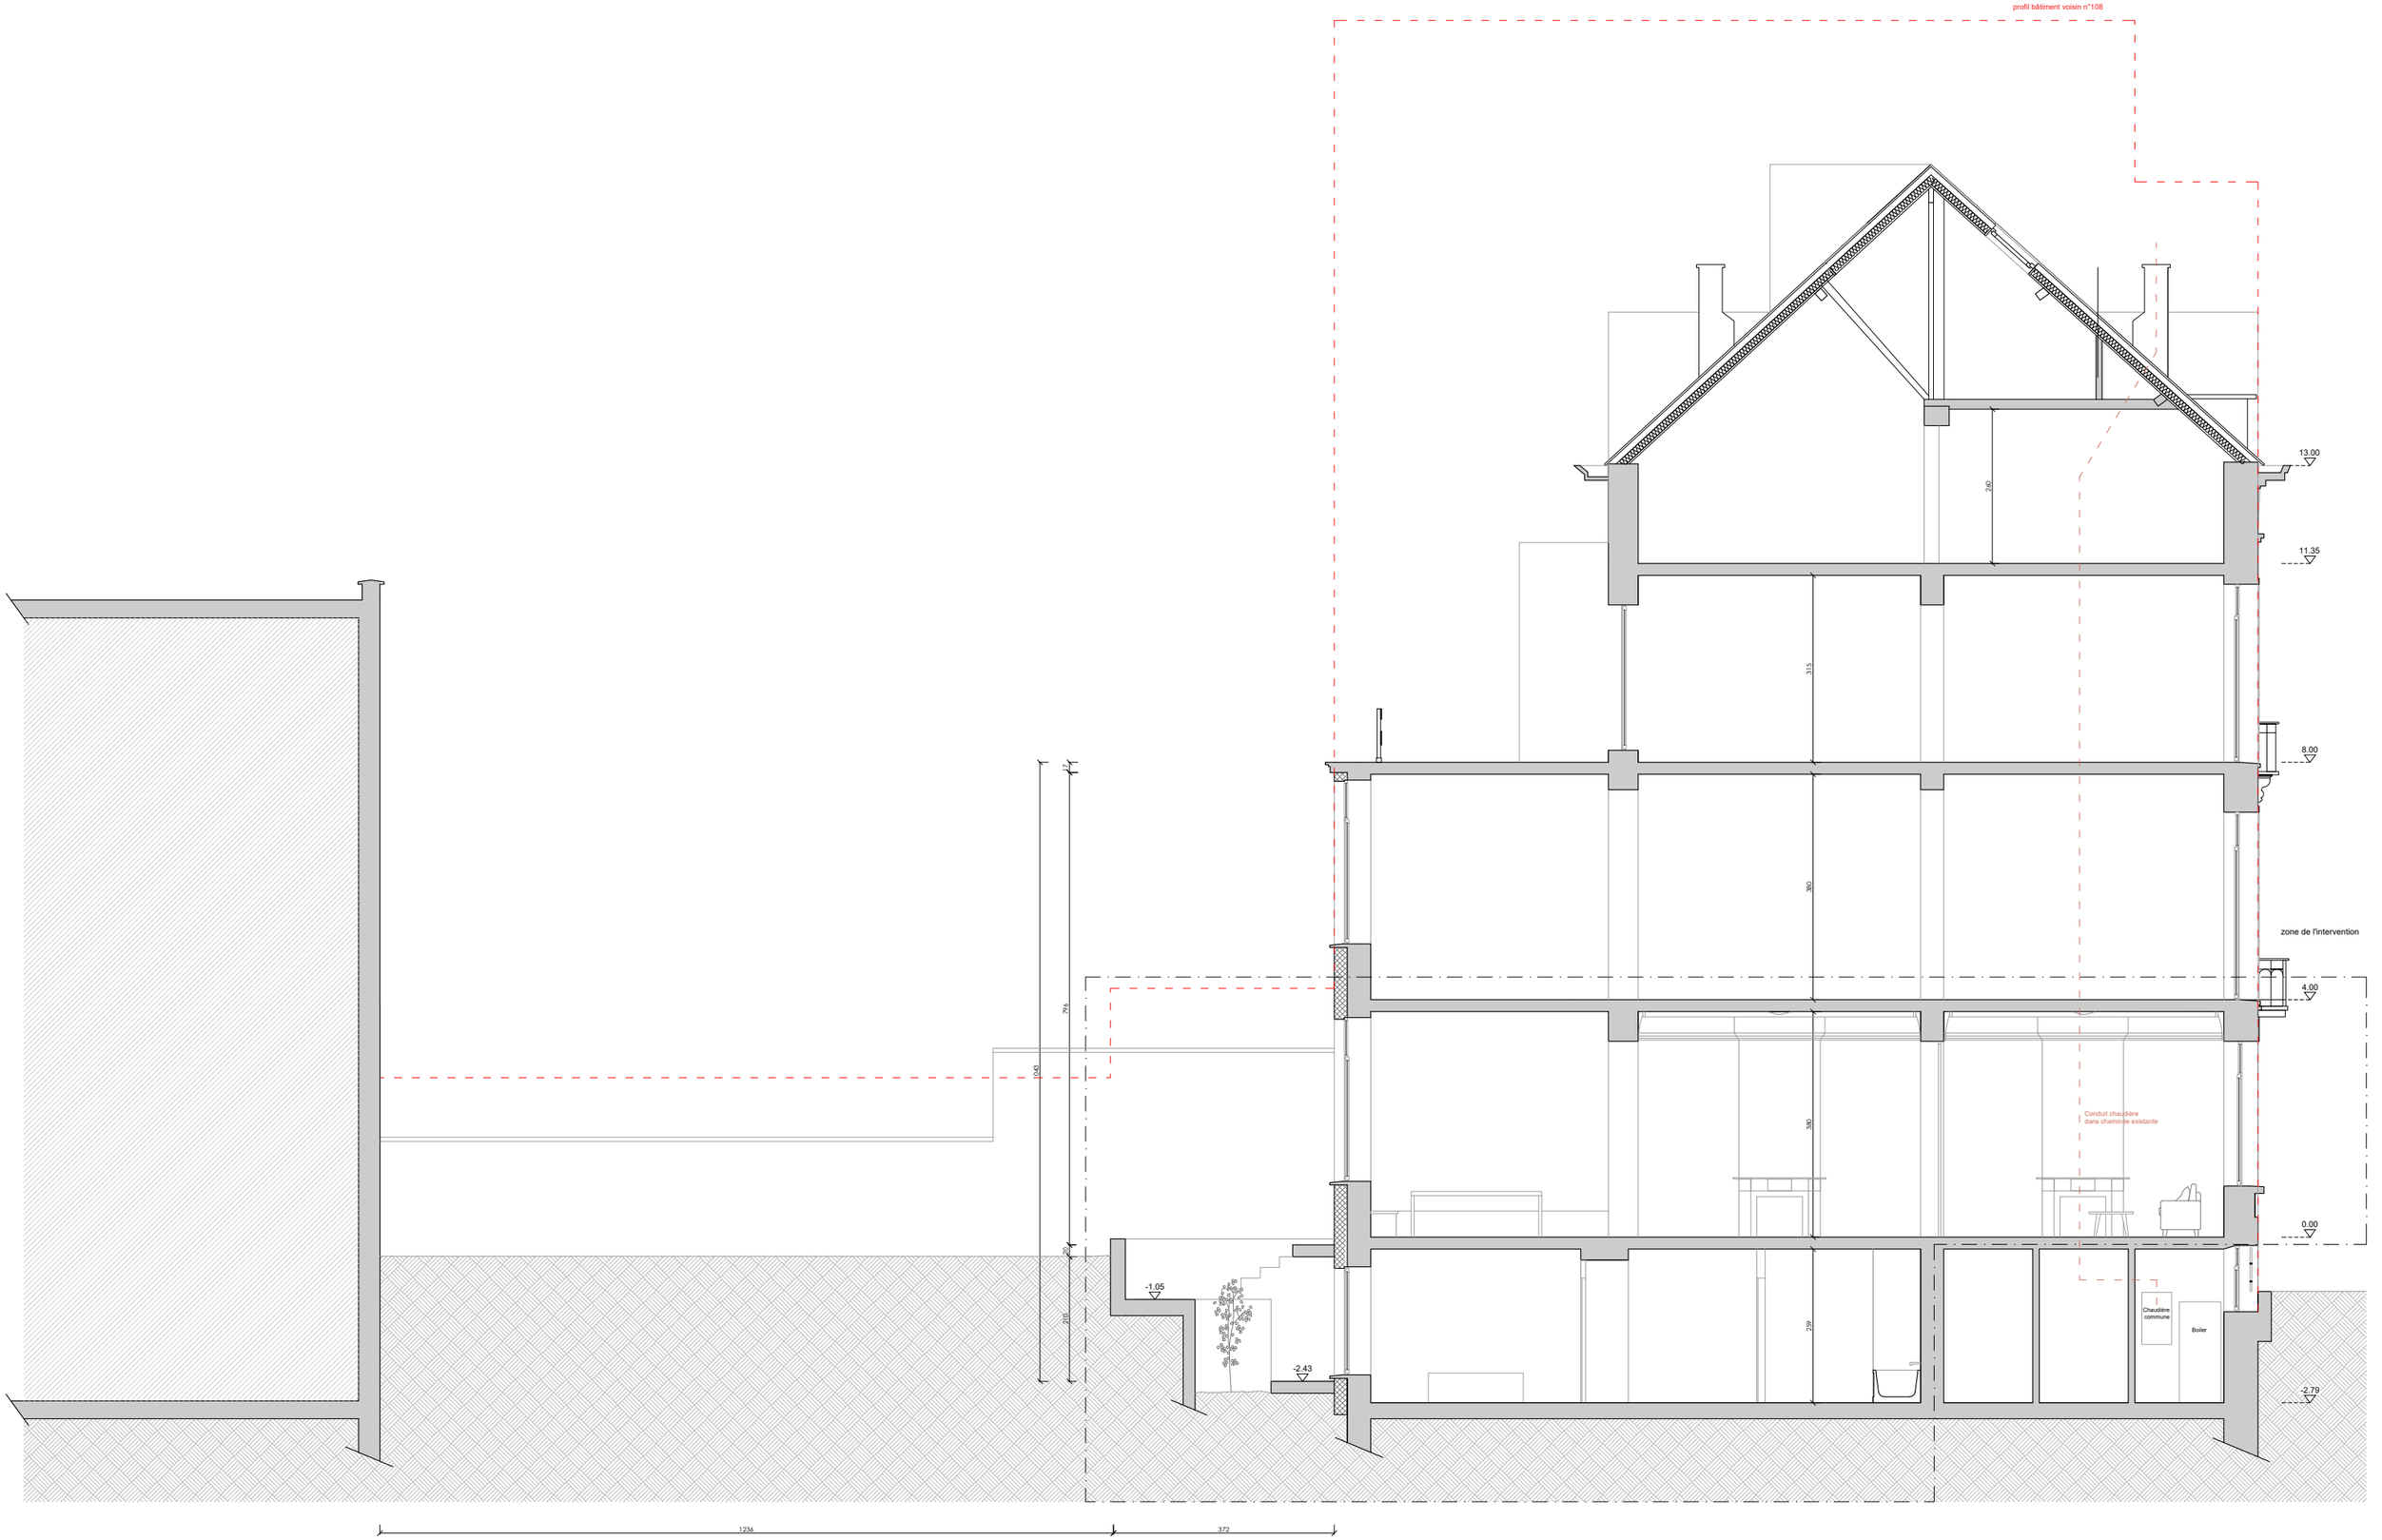

Coupe BB'
Echelle : 1/50

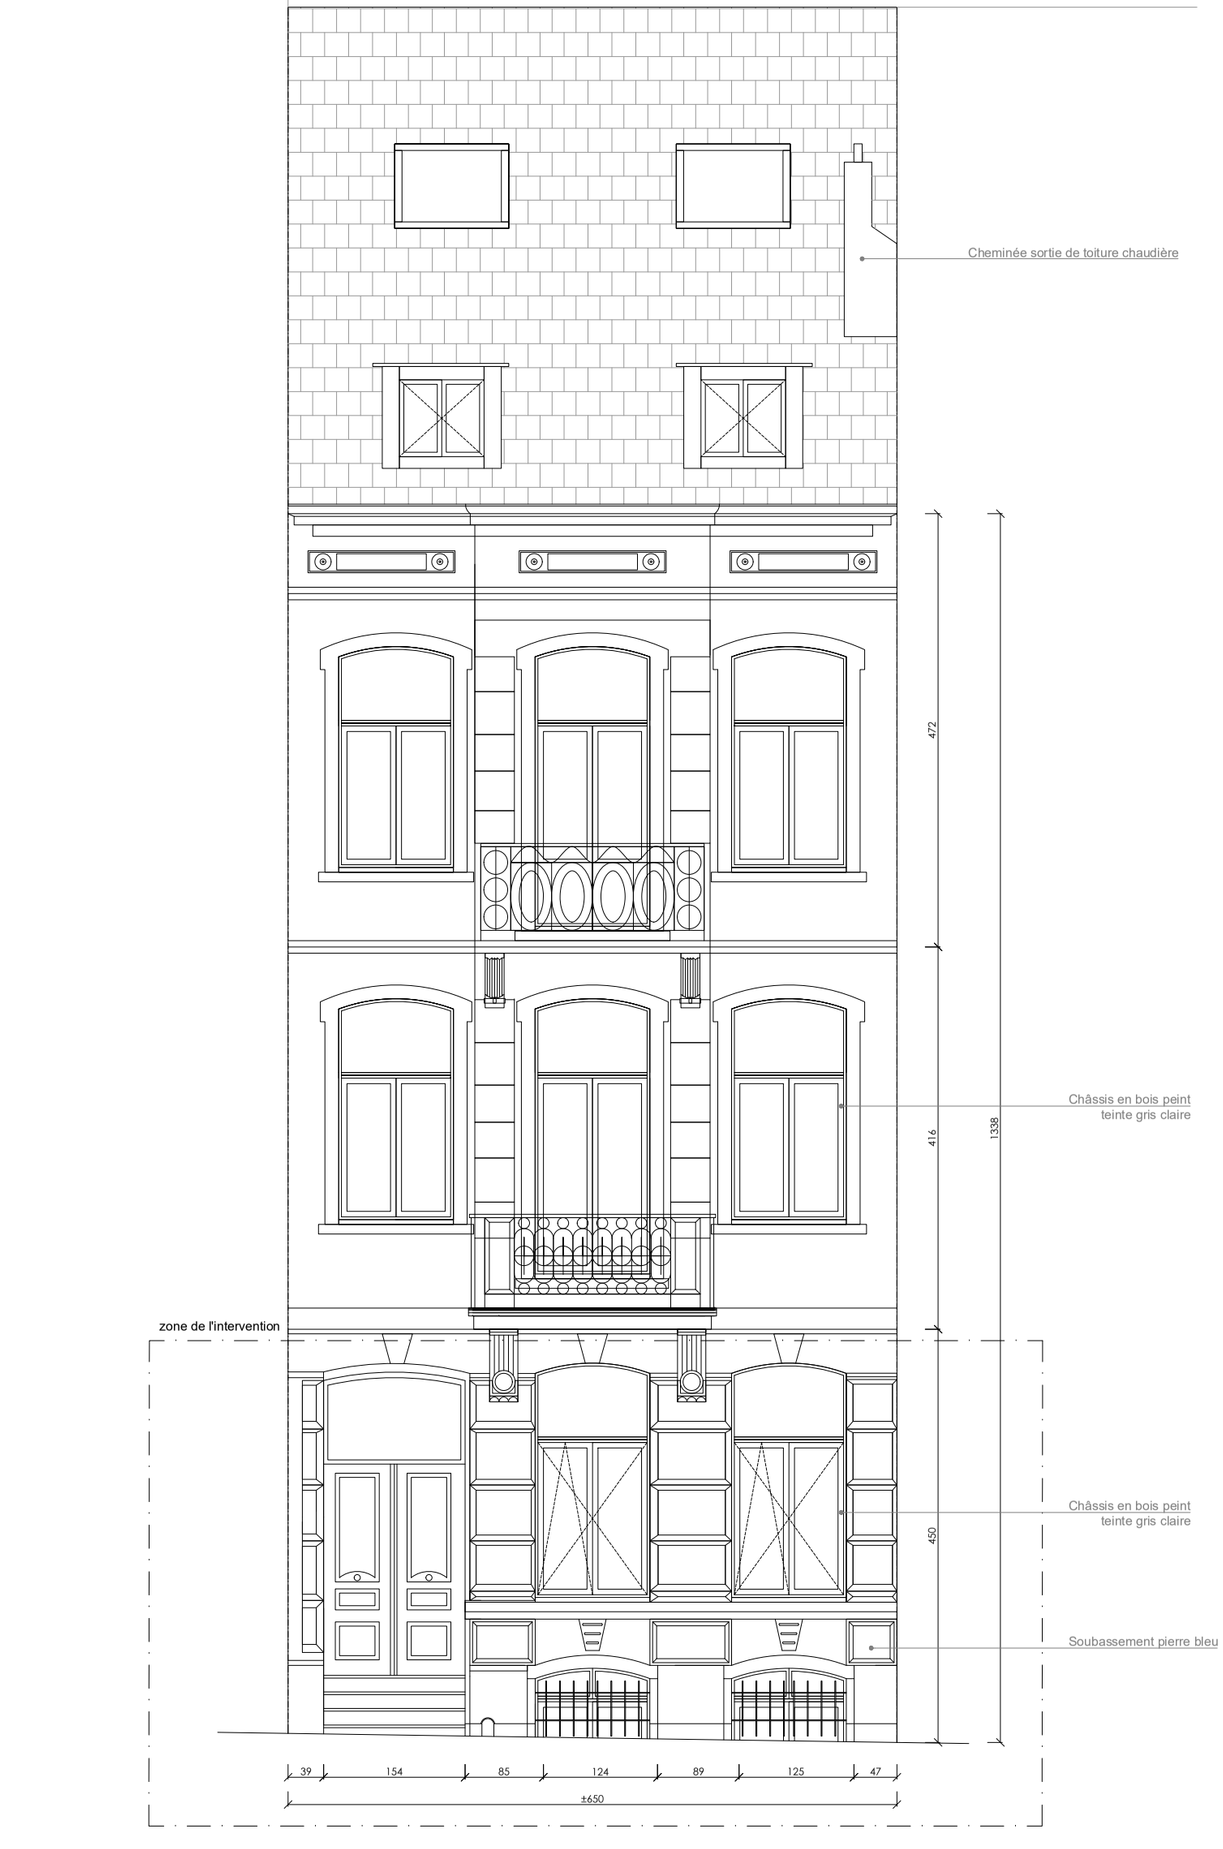

Elévation Nord
Echelle : 1/50

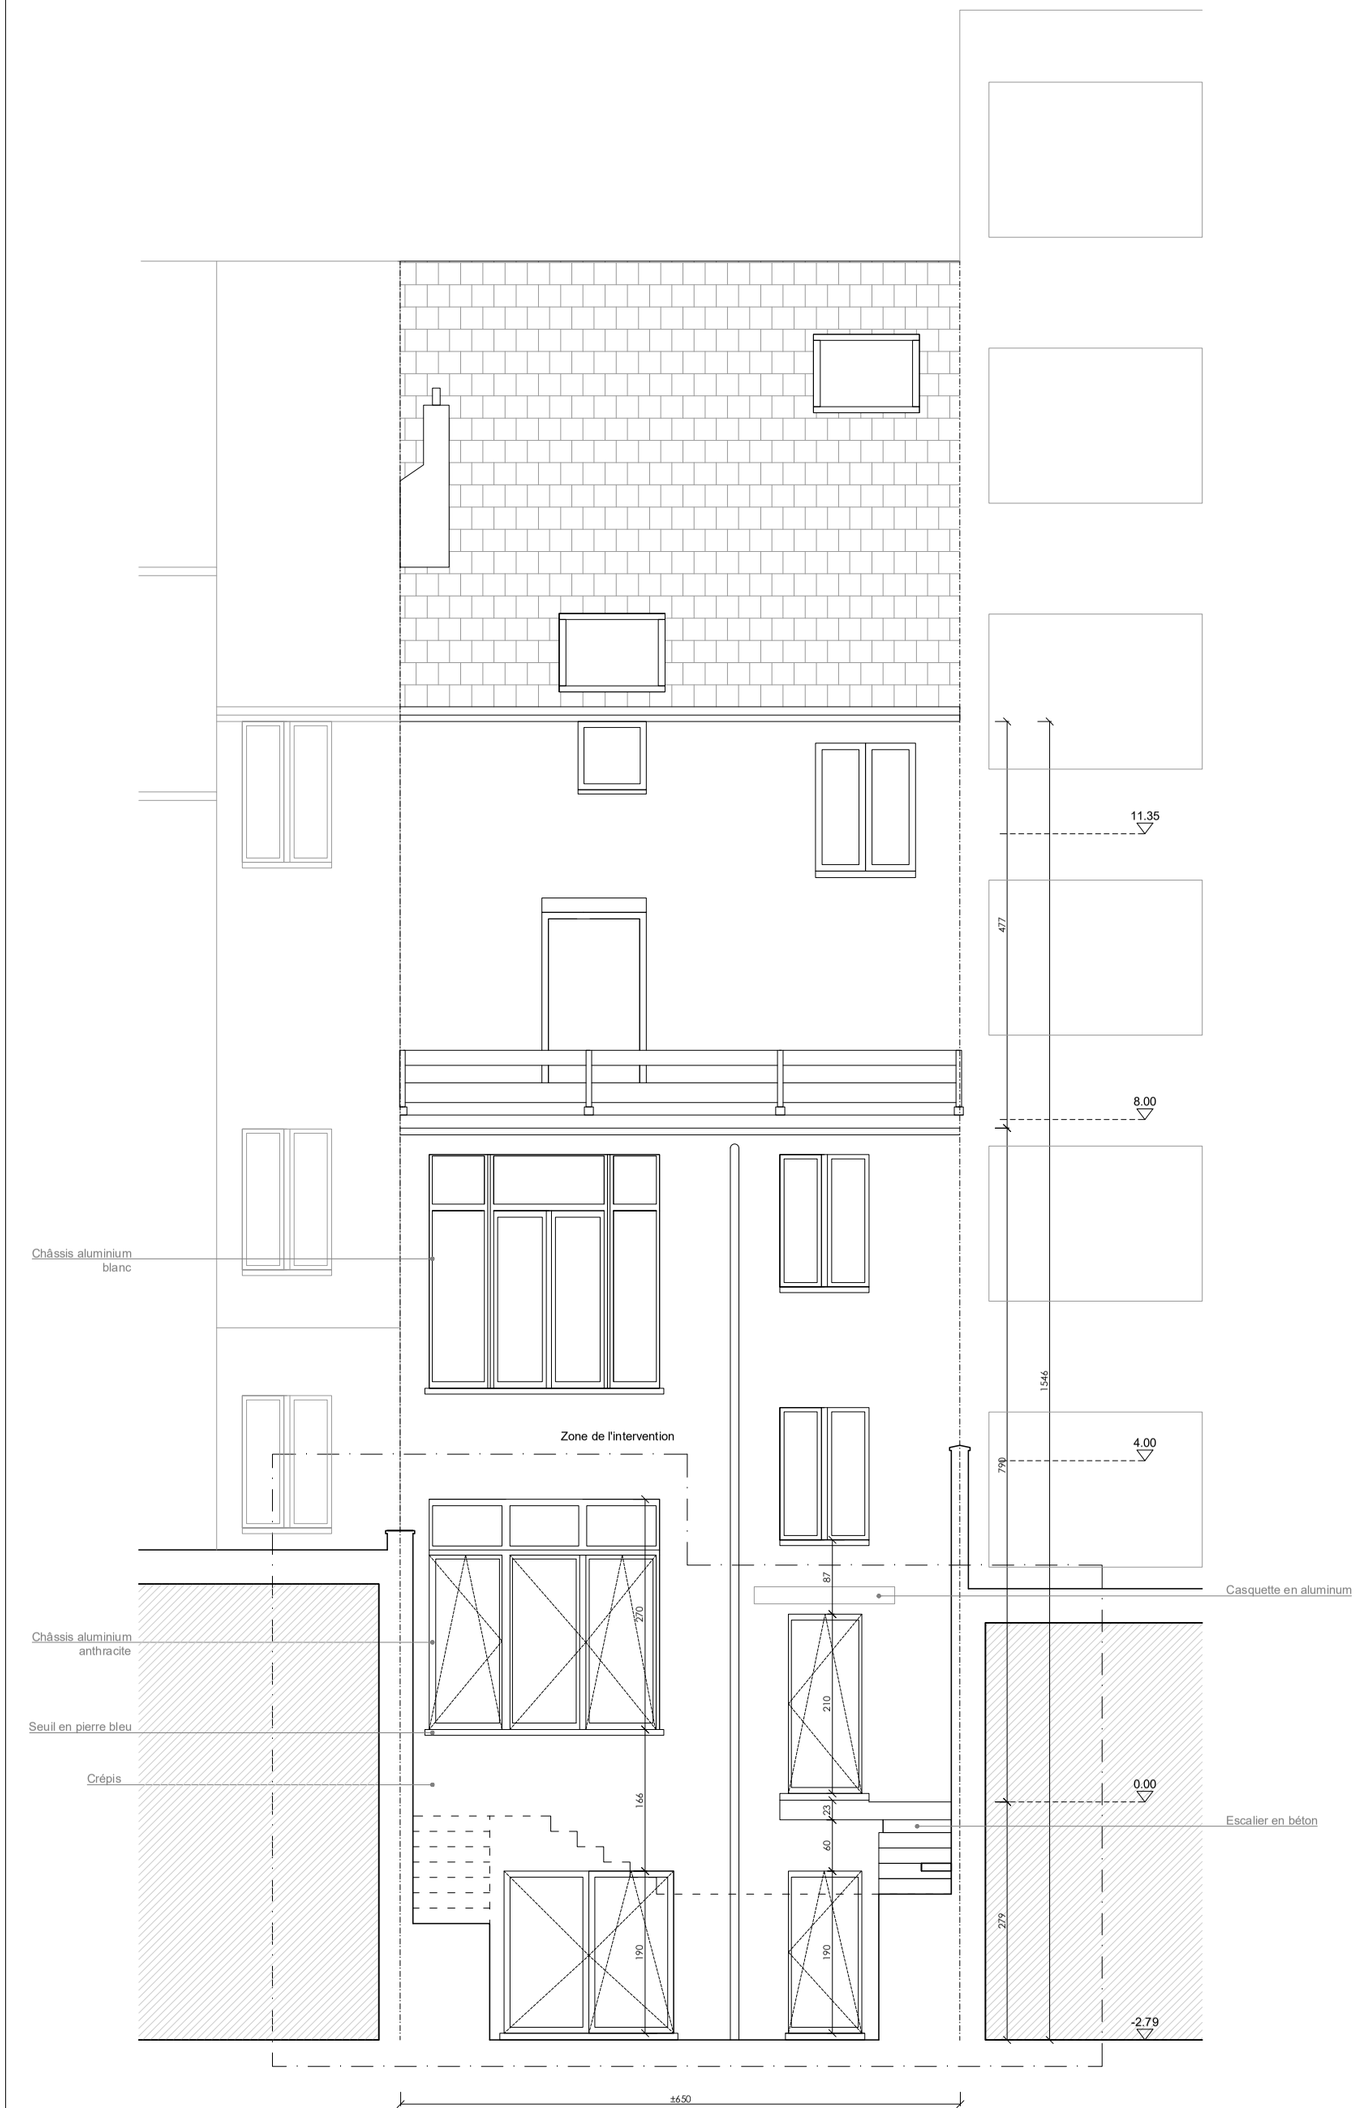

Elévation Sud
Echelle 1/50



Plan de localisation
Echelle : 1/1000



Plan d'implantation
Echelle : 1/500

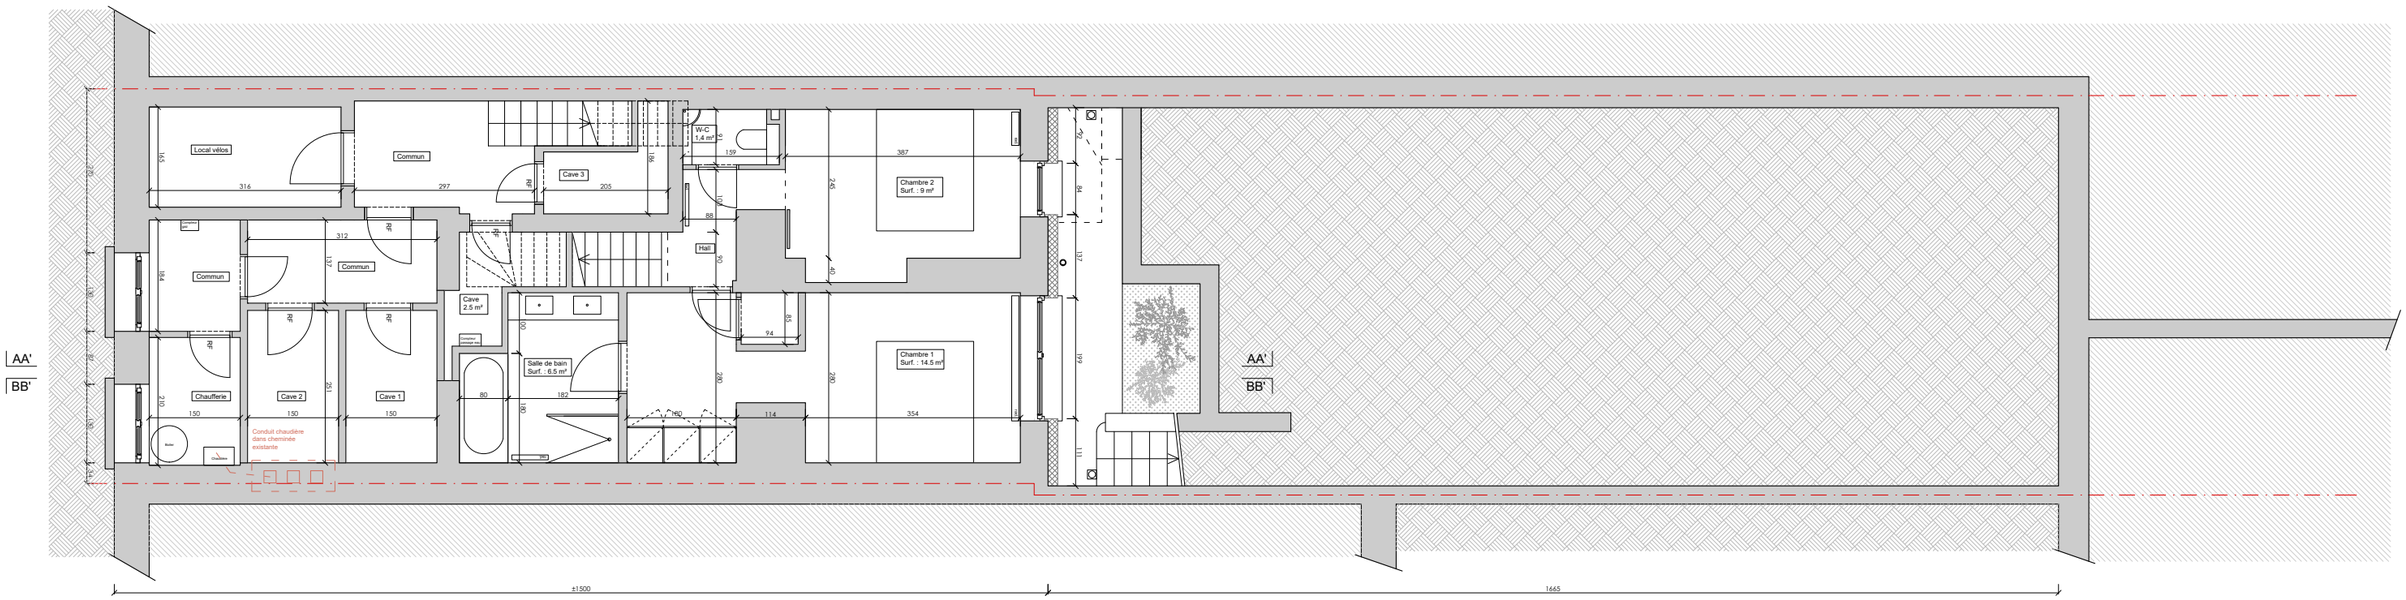

Plan R-1
Echelle : 1/50

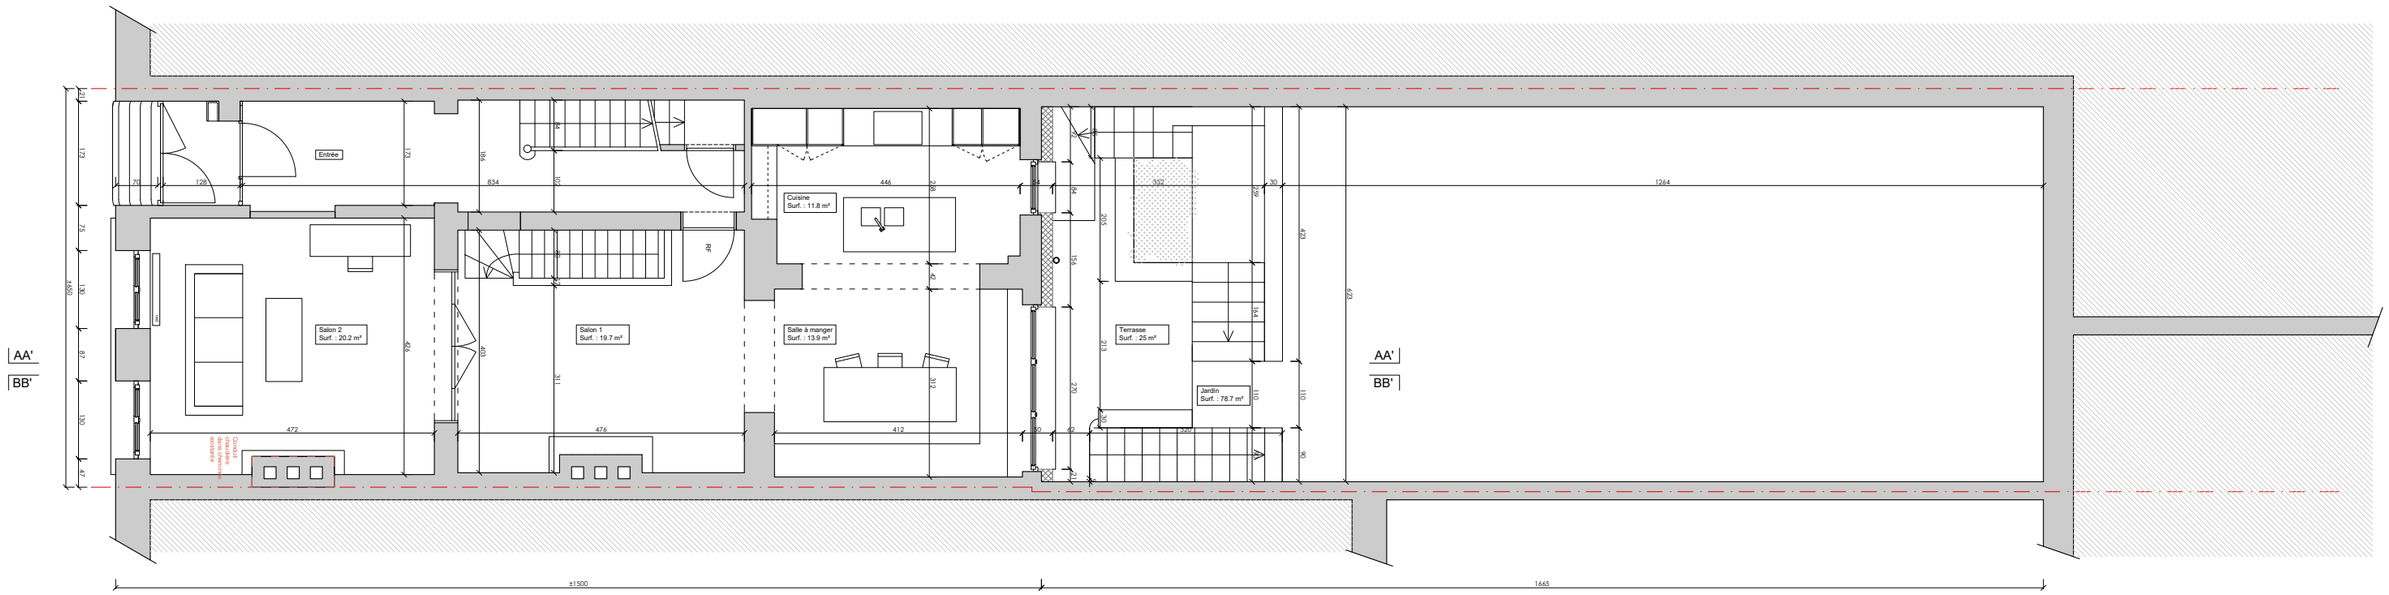

Plan RDC
Echelle : 1/50