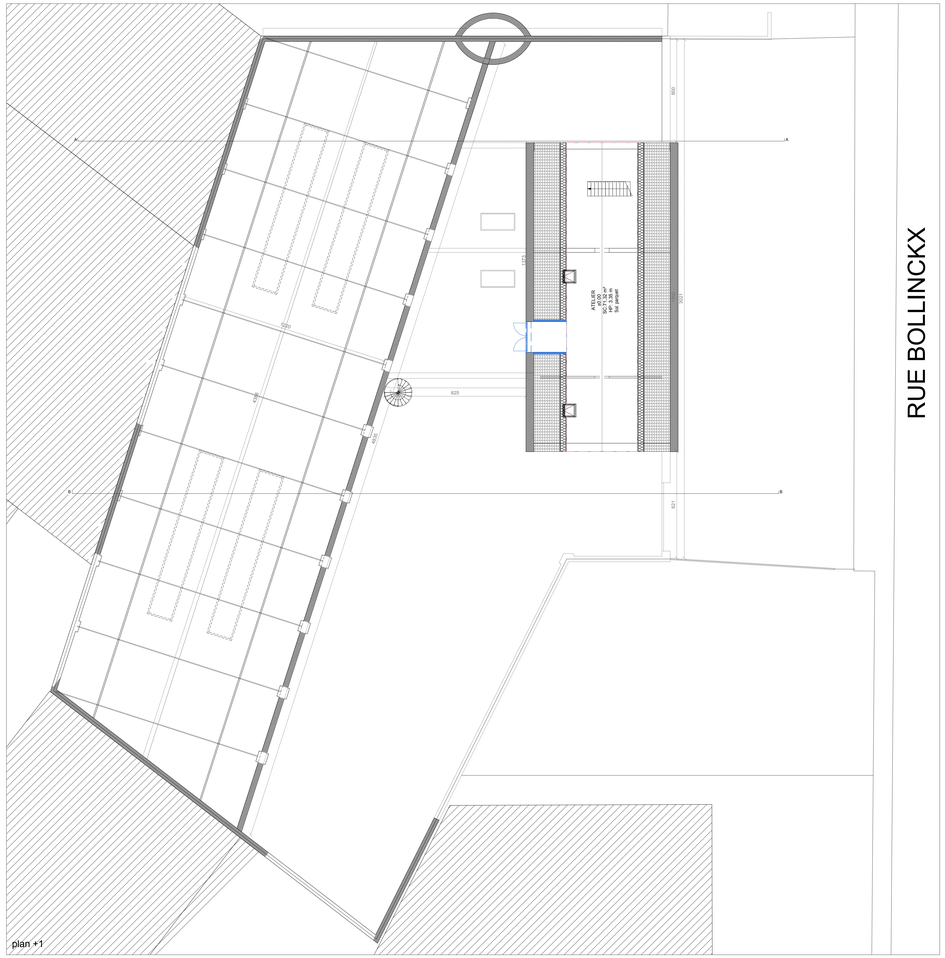

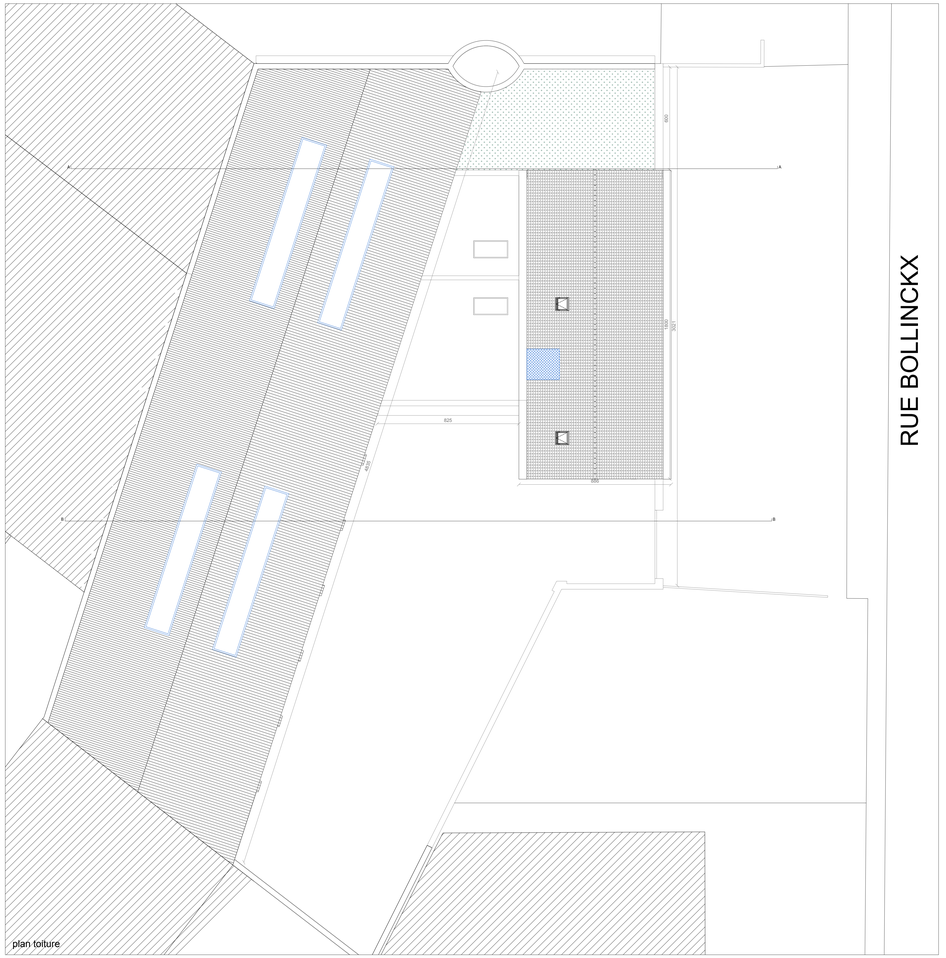

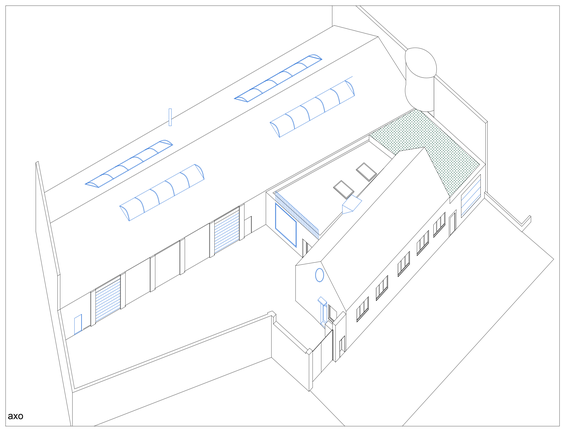

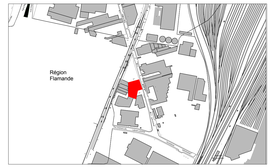

Plan cadastral 1/5000



Plan de situation 1/10000

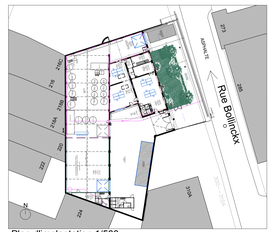

Plan d'implantation 1/500

LEGENDE MATERIAUX DE FACADE

1. vitrage transparent
2. châssis pvc blanc
3. enduit blanc
4. portail métallique
5. tuile en terre cuite
6. porte métallique marron
7. pierre bleue
8. porte de garage sectionnelle
9. panneaux tôle ondulée
10. béton
11. nouvelle porte de garage sectionnelle vitrée
12. double porte vitrée, châssis métal
13. nouvelle porte, couleur blanche
14. escalier en métal
15. verrière,châssis métallique
16. panneaux solaires

LEGENDE

DEMOLITION | MACONNERIE | BETON | ISOLANT RIGIDE | MENUISERIE
SOL | MACONNERIE PERFOREE | PIERRE NATURELLE | ISOLANT SOUPLE | LIMITE DU TERRAIN
REMBLAI | MACONNERIE PLEINE | BOIS | MACONNERIE ISOLANTE | EGOUTTAGE
BRASSERIE | STOCK-WAKE
ESPACE DEGUSTATION-WAKE | BUREAUX-WAKE

DEMANDE DE PERMIS MODIFICATIF

RENOVATION D'UN HANGAR EN BRASSERIE

projet
RENOVATION D'UN HANGAR EN BRASSERIE
Rue Bollinckx 300, 1190 Forest

ARCHITECT
ALTSTADT office for architecture bv
Kunstlaan 1 bus 7
1210 Sint Joost Ten Node
t. 02 828 01 64 - BTW/TVA BE0764687325
office@altstadt.brussels

Maître d'ouvrage
Axel de Ville de Goyet
Rue verte 109
1030 Bruxelles
t. 0478 08 42 85
axl.de.ville@gmail.com

titre
SITUATION PROJETÉE = SITUATION EXISTANTE DE FAIT
plan cadastral
plan d'implantation
plan de situation
plans d'étages
coupes et élévations

échelle
1/10000
1/5000
1/500
1/100

date 01/10/2025
10/02/2025
Ind. B_Modifications surfaces

Phase
PU

nr 3/3